



- Legenda**
- metalen balk of beton of met geïsoleerd
 - betonnen vloer
 - profiel beton geïsoleerd
 - baksteen metselwerk
 - metaal metselwerk
 - baksteen metselwerk met pleister
 - baksteen metselwerk met pleister en afwerklaag
 - raam 800/600
 - deur 1000/2000
 - deur 1000/2000 met roosters
 - deur 1000/2000 met roosters en glas
 - deur 1000/2000 met roosters en glas met mechanische ventilatie
 - deur 1000/2000 met roosters en glas met mechanische ventilatie en regenwaterafvoer
 - deur 1000/2000 met roosters en glas met mechanische ventilatie, regenwaterafvoer en dubbel glas (Tegorun)
 - deur 1000/2000 met roosters en glas met mechanische ventilatie, regenwaterafvoer en dubbel glas (Tegorun) en regenwaterafvoer

Begane grond

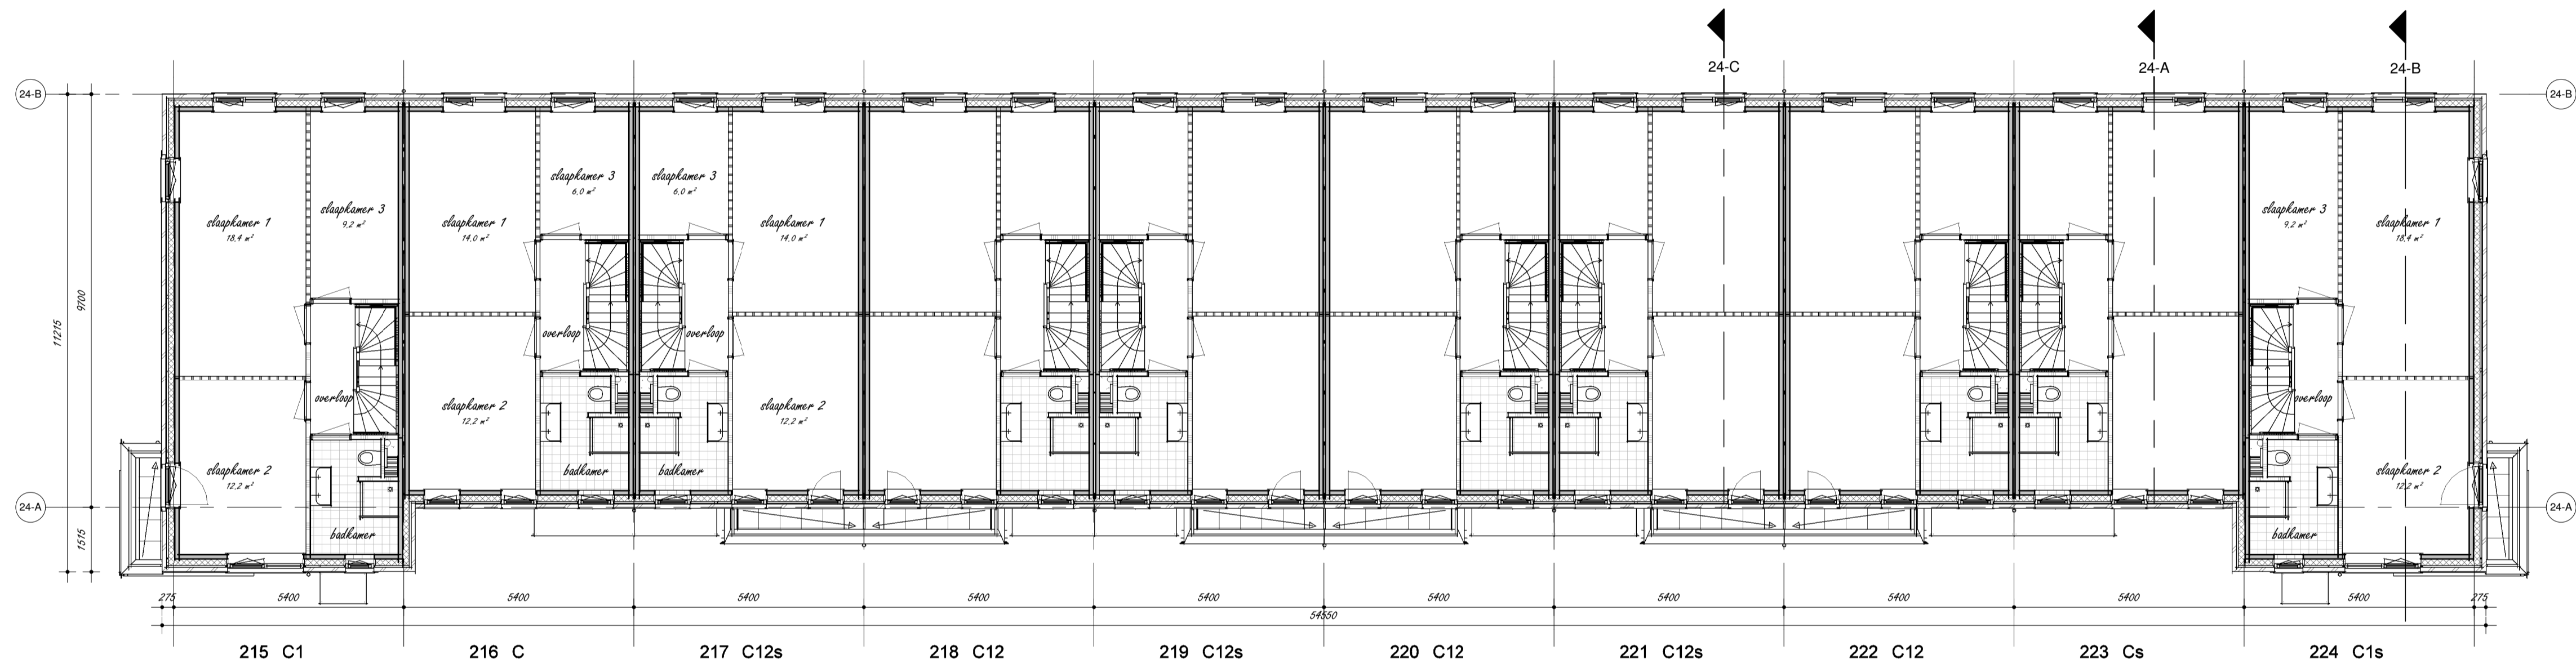

Eerste verdieping

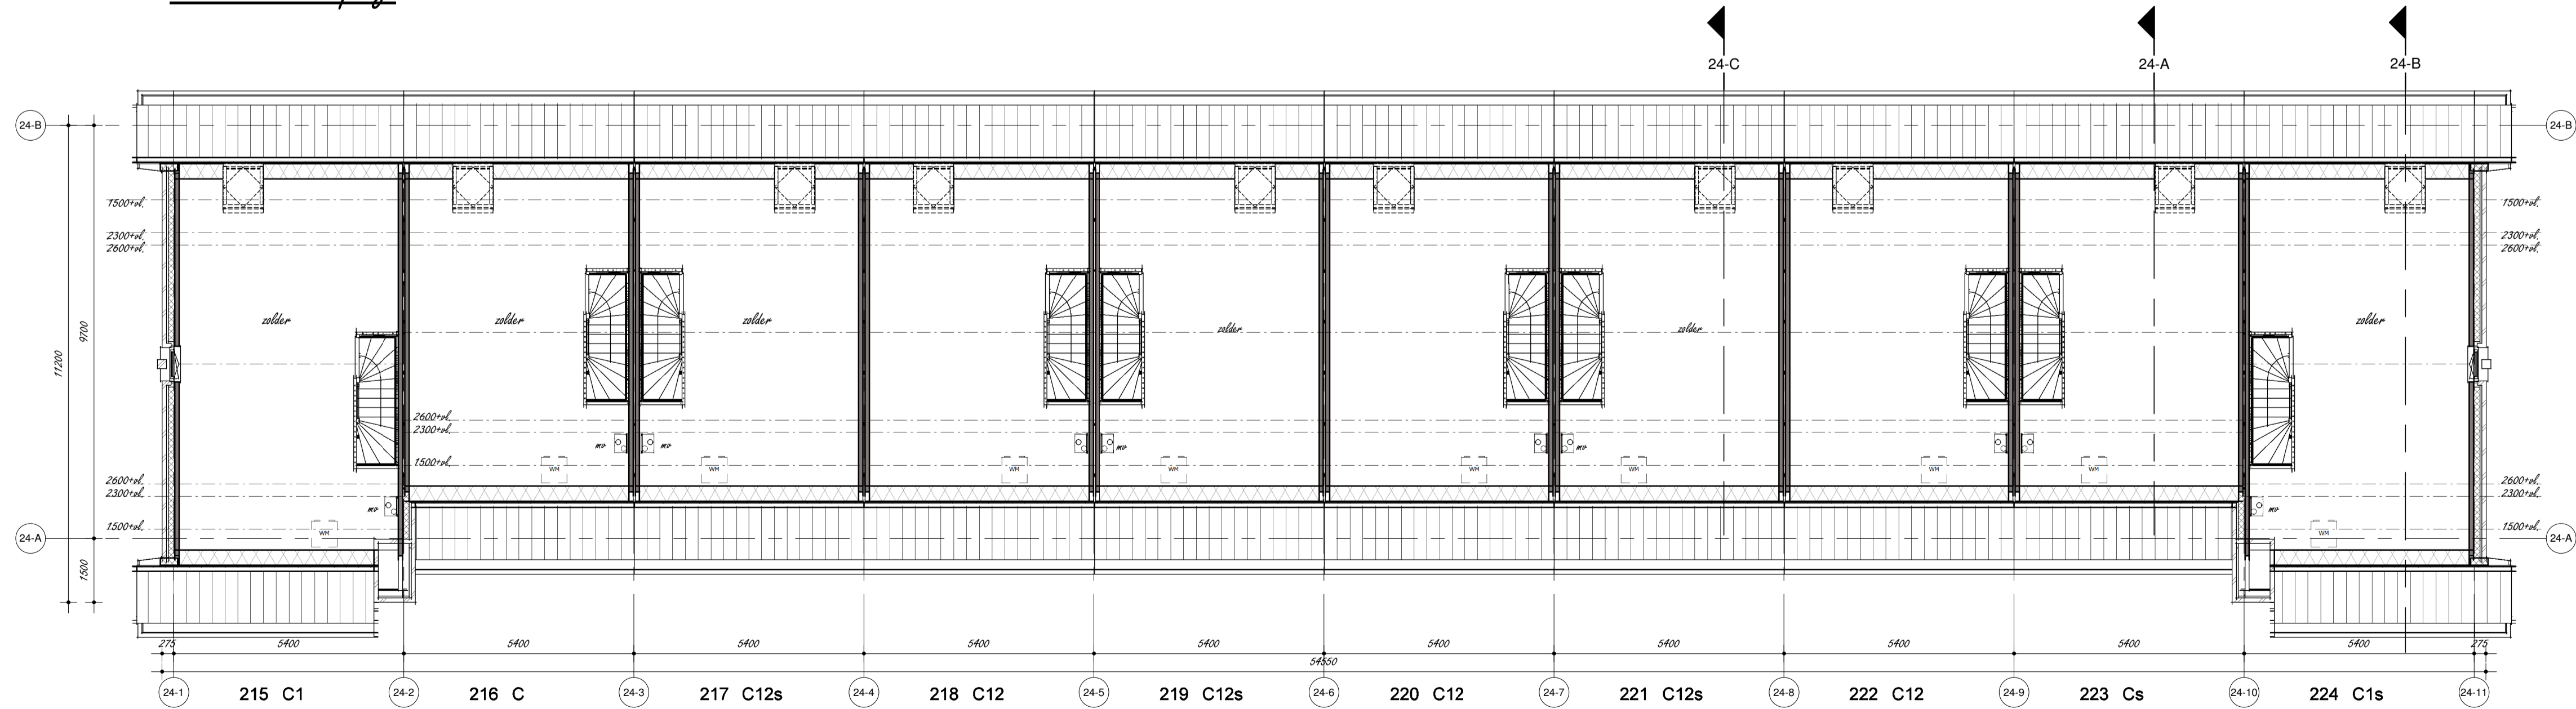

Tweede verdieping

project:
 Nieuwbouw 249 woningen
 Kortenoord Wageningen
 ontwerper:
 Blok 24 Plattegronden
 datum:
 01-09-2017

schaal:
 1 : 100



bdg architecten