


Type y1



Aanzichten

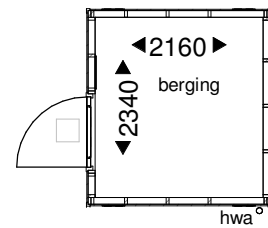


Plattegrond


Type y2



Aanzichten

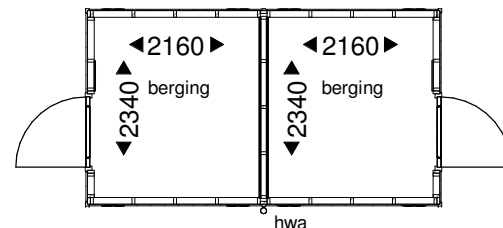


Plattegrond

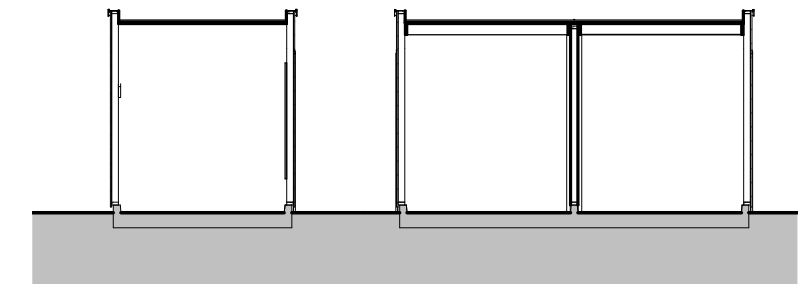


Type y1 en z1 Type y2 en z2
Doorsneden

Type z1

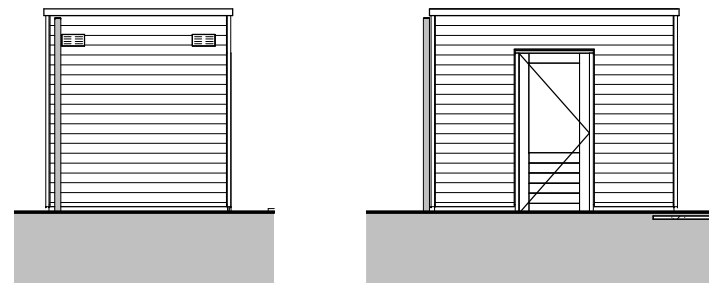

Aanzichten

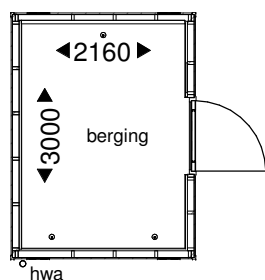


Plattegrond

Type z2



Aanzichten

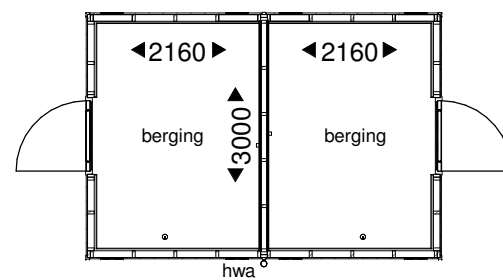

Plattegrond

project:
Nieuwbouw 249 woningen
Kortenoord Wageningen
omschrijving:
Bergingen 4 en Z
datum: 01-09-2017 schaal: 1 : 100

