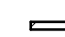

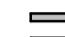






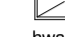
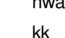
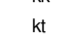

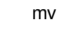
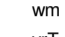
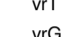
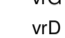

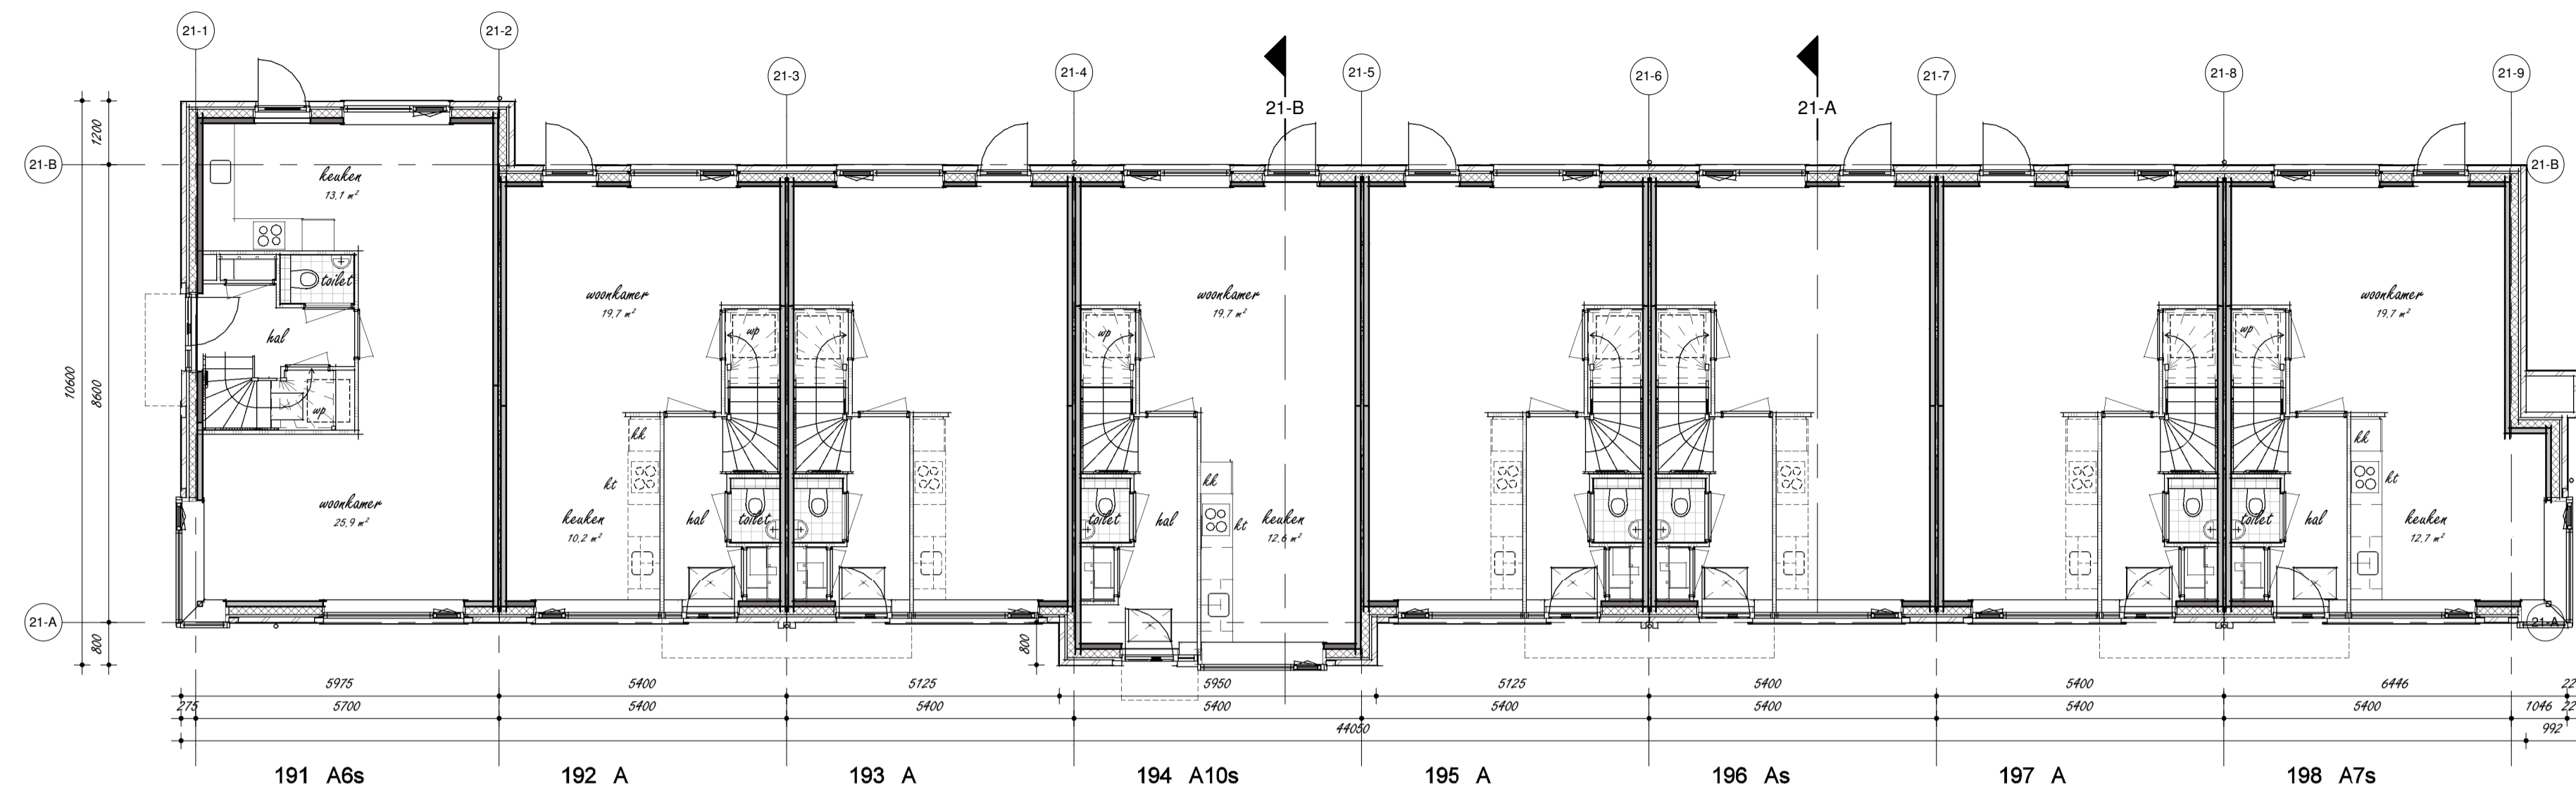
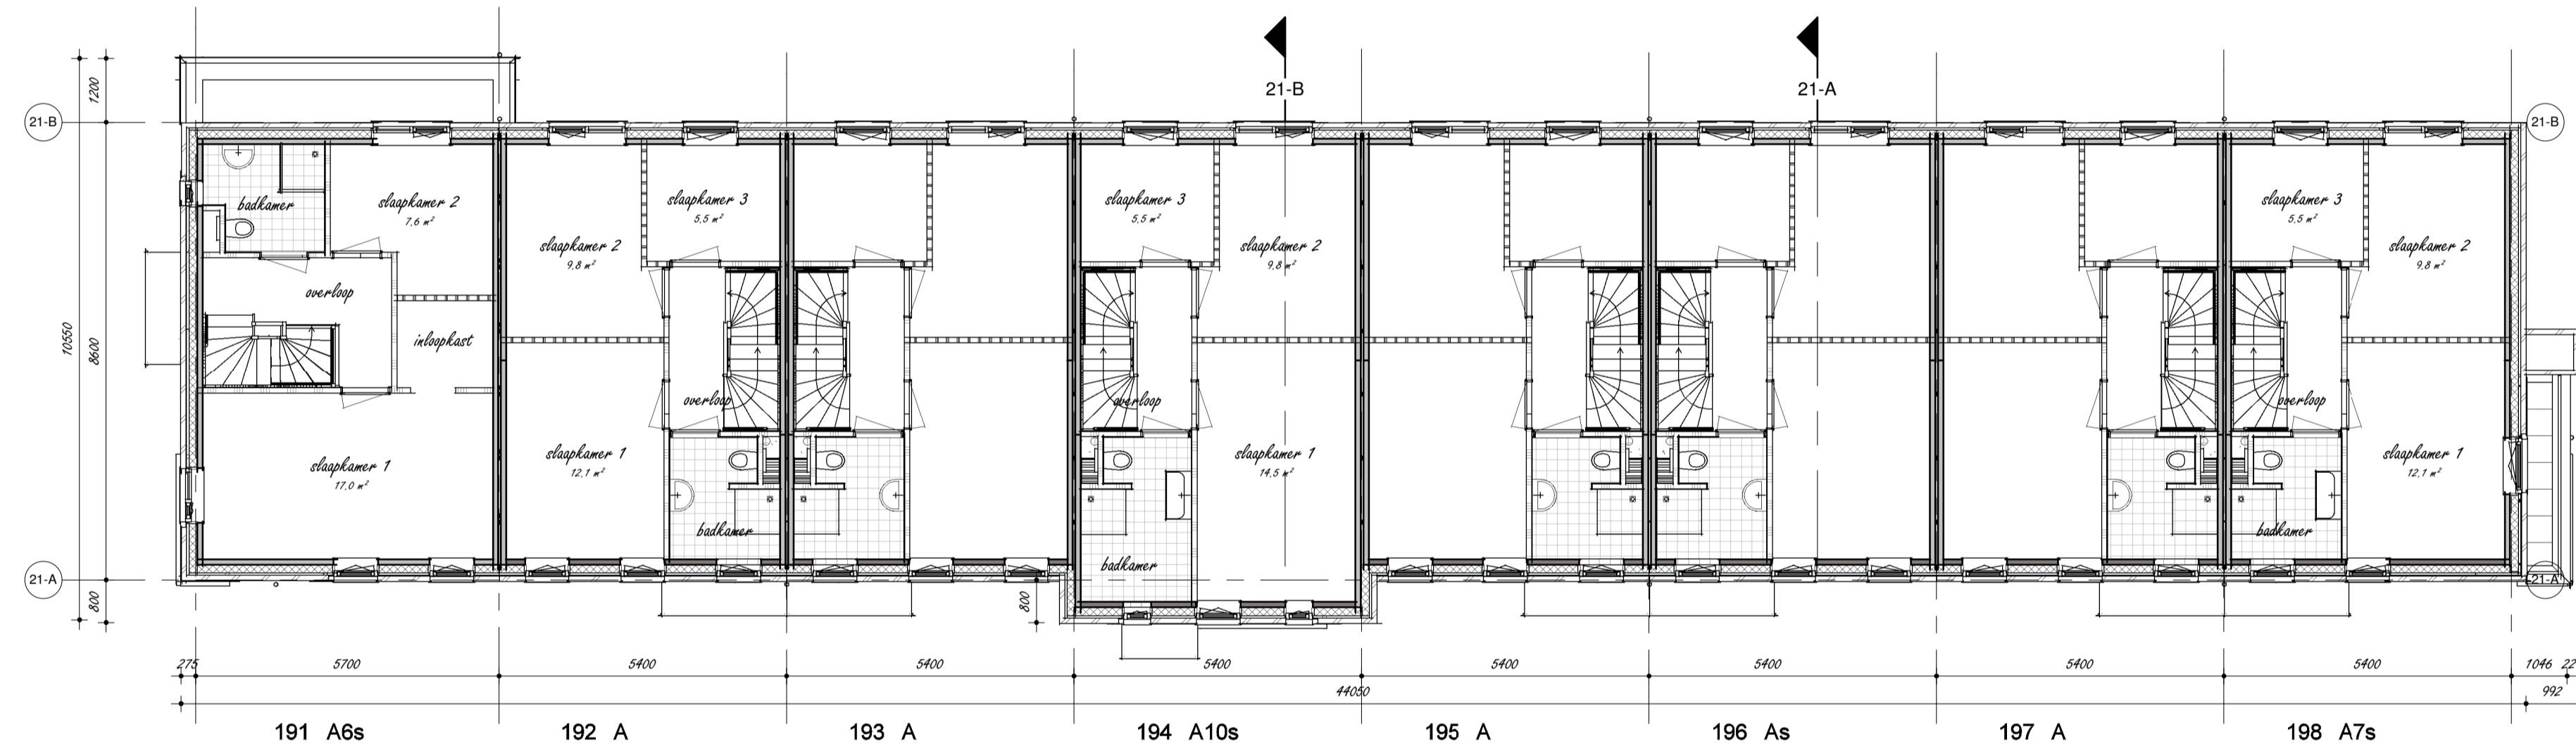


Renooi

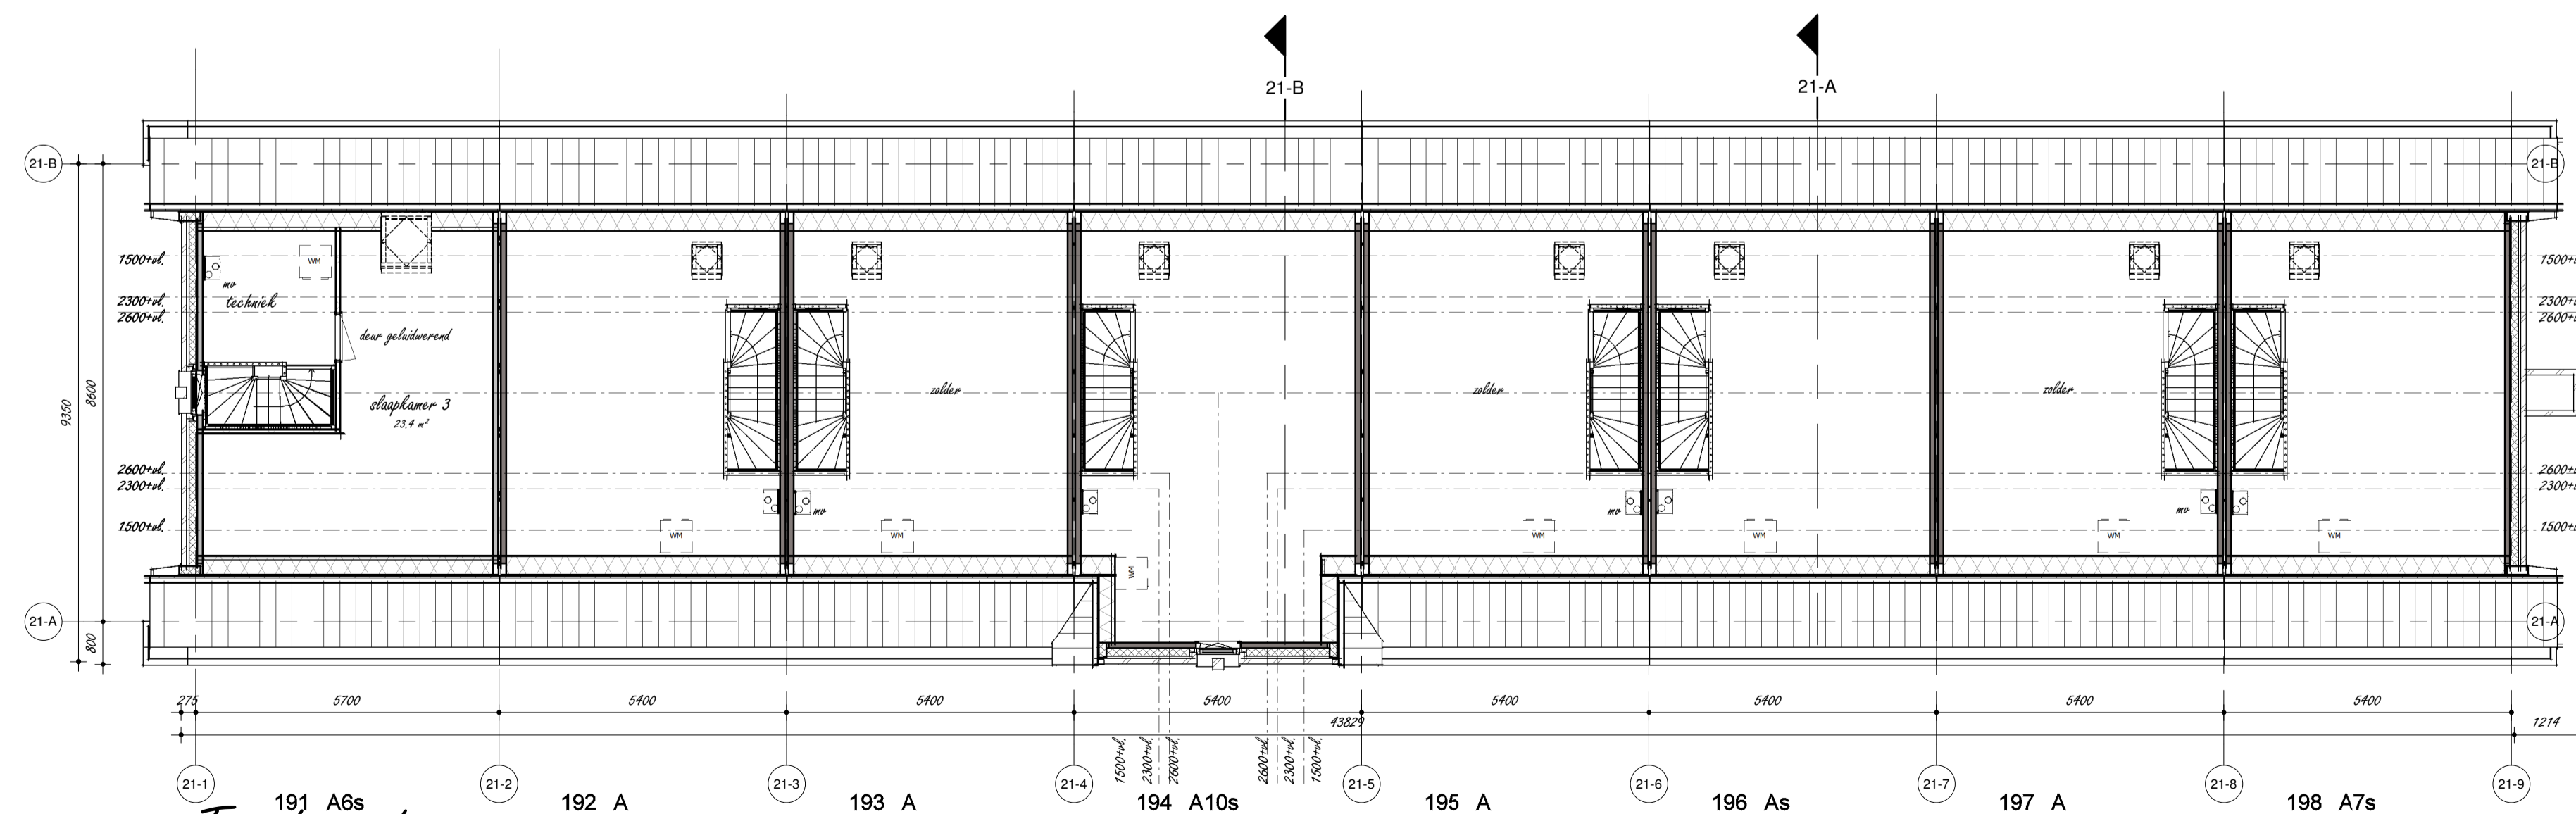
-  metaalwerk loze of vol/broek of wit gevelbord
-  isolatie
-  profiel beton
-  gevelwand buiten gevelkameer
-  kleine aanblijfsrand
-  metaal-tal wand
-  houten kozijn
-  binnendeurslijp
-  knipplaat R00650
-  TW4 haardroefpaneel
-  KK speciale koelkast
-  KI speciale koelkast
-  WP verwarming
-  MV mechanische ventilatie
-  WM speciale wasmachine
-  WT verdukte wachtauto (Typeoran)
-  vG glanzelichtrooster
-  vD roosterrooster in deuren



Begane grond



Eerste verdieping



Tweede verdieping

project:  
 Nieuwbouw 249 woningen  
 Kortenoord Wageningen  
 woningbouw  
 Blok 21 Plattegronden  
 datum: 21-10-2016 schaal: 1 : 100

