



Begane grond

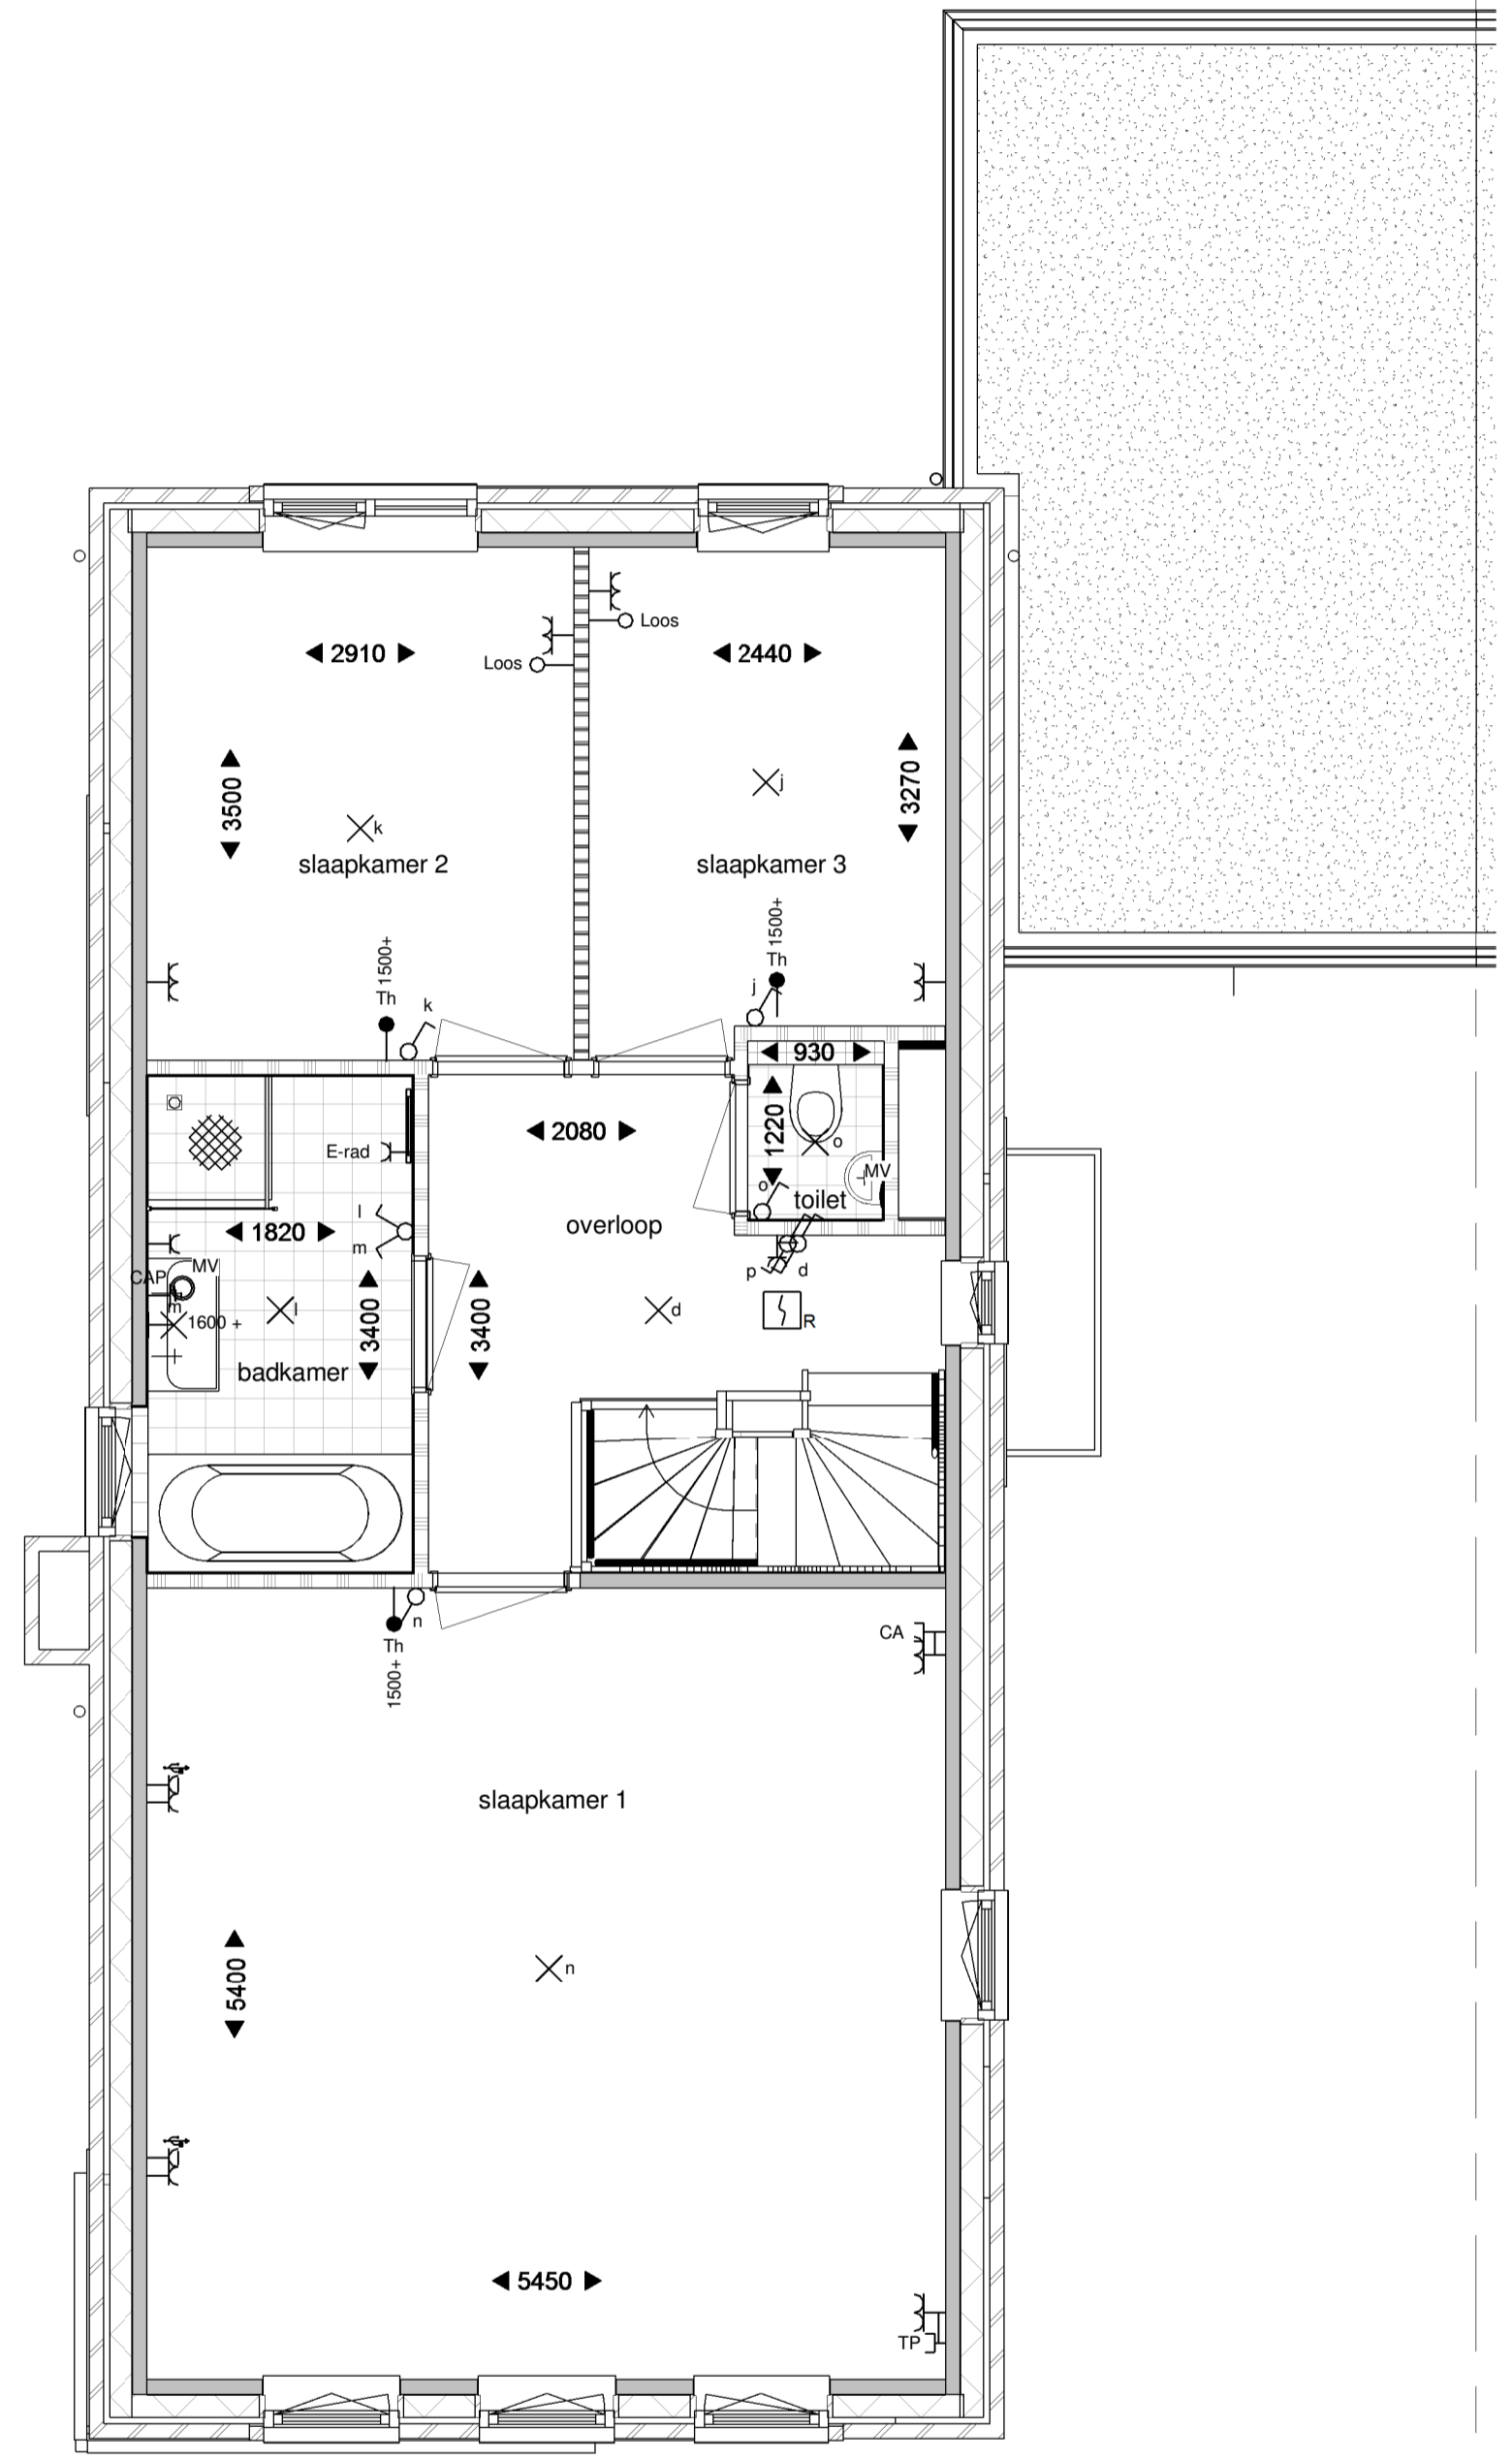

Eerste verdieping

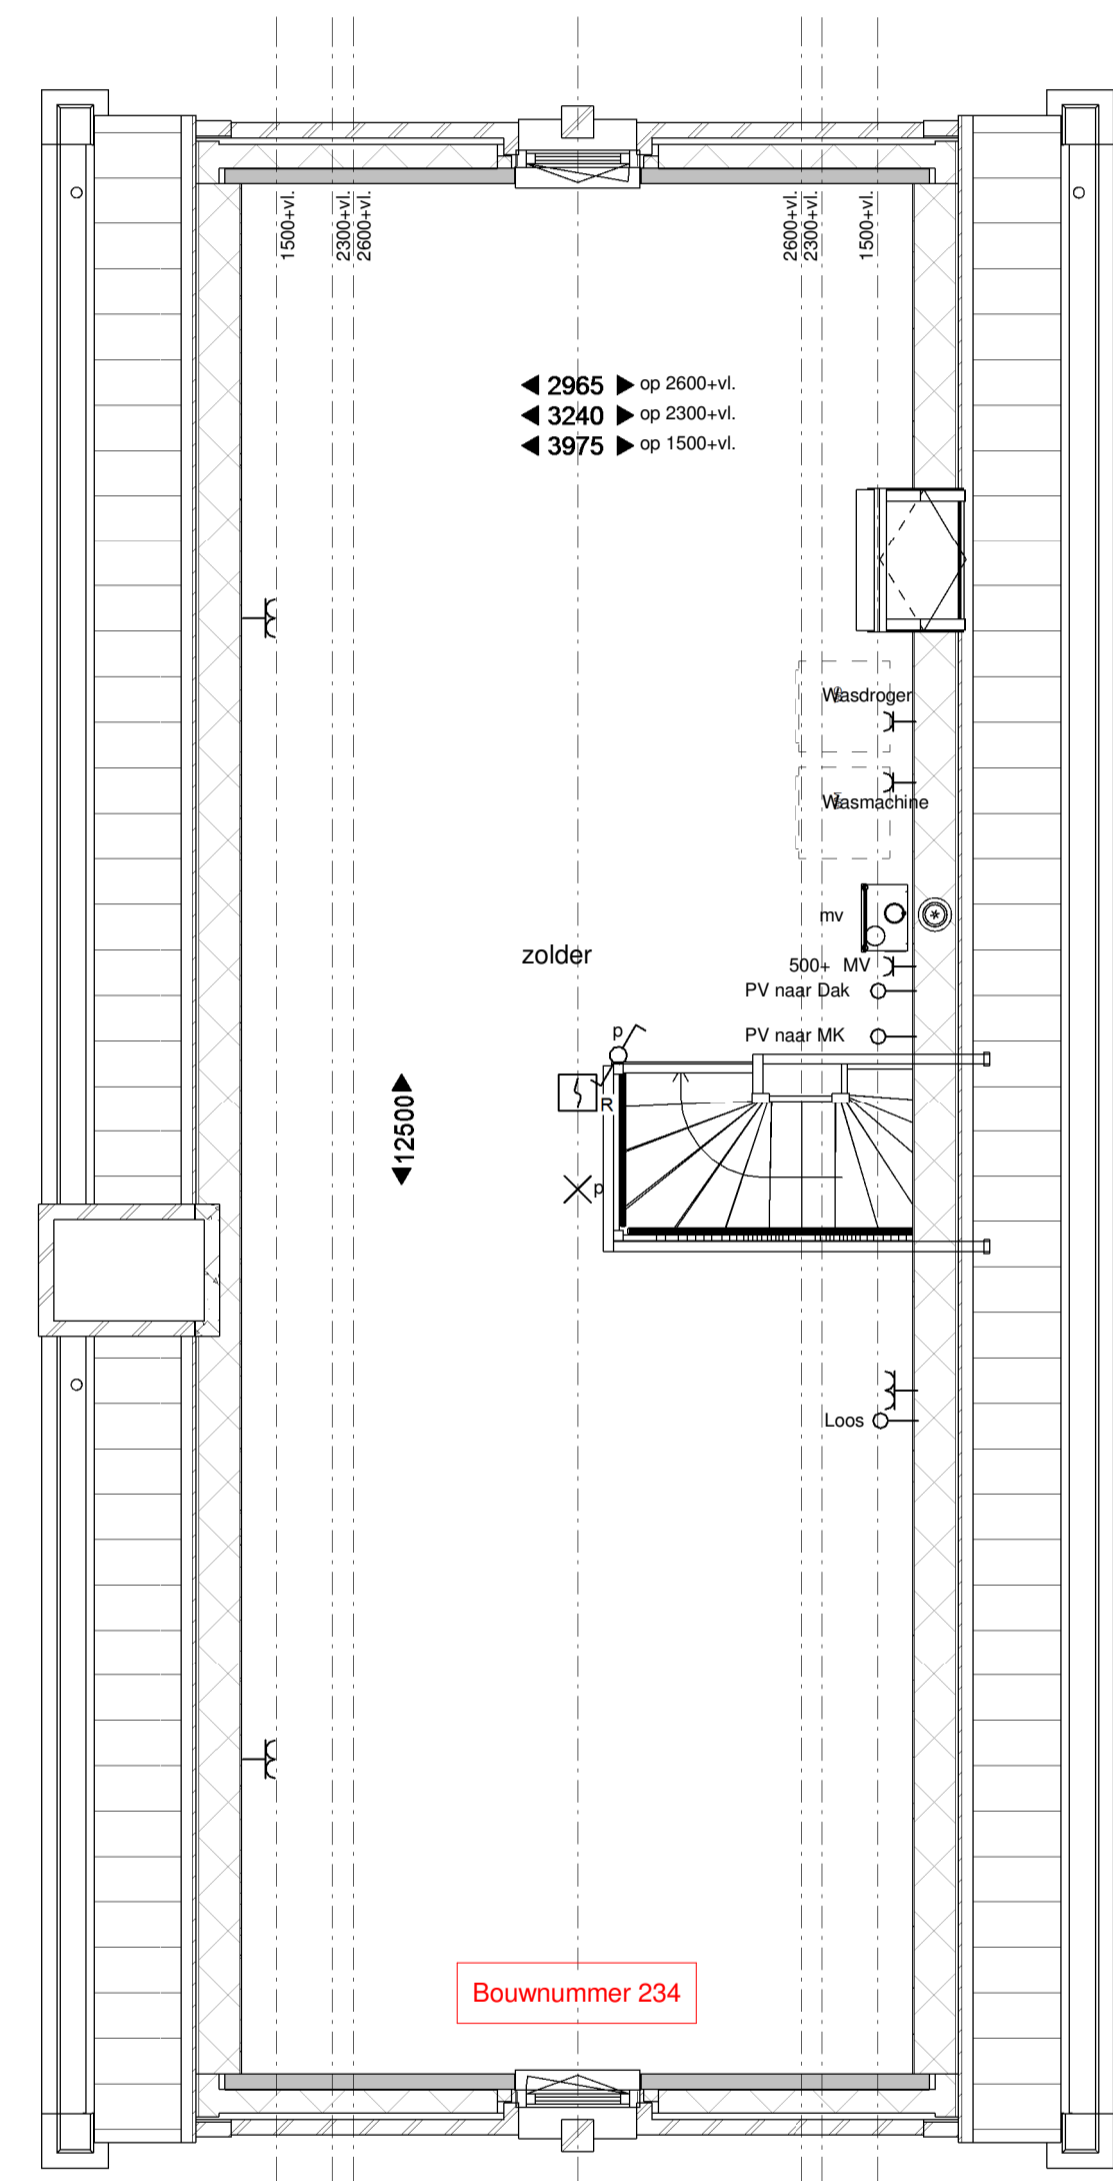

Tweede verdieping

Renvooi

- metselwerk bruin of roodbruin of wit geschuurd
- isolatie
- prefab beton
- geïsoleerd houten gevelement
- lichte scheidingswand
- metal-stud wand
- houten kozijn
- binnendeurkozijn
- kruipruik 800x600
- hwa hemelwaterafvoer
- kk opstelplaats koelkast
- kt opstelplaats kooktoestel
- wp warmtepomp
- mv mechanische ventilatie
- wm opstelplaats wasmachine
- wd opstelplaats wasdroger
- vrT verdekt ventilatierooster (Topstream)
- vrG glasventilatierooster
- vrD ventilatierooster in dakraam
- LD loopdeur

- 1 polig schakelaar
- serie schakelaar
- wissel schakelaar
- lichtpunt
- wandlicht aansluitpunt
- wandlicht aansluitpunt
- dubbe wandcontactdoos hor
- dubbe wcd meerkast opbouw
- enkele wcd
- enk wcd met usb aansl
- aansluitpunt 230V
- leding boor (control draad)
- Leiding bodestaal 1. bv. Th
- bedrukker
- Signaalgever deurbel
- enk wandcontactdoos tot
- enk wandcontactdoos cu
- rookmelder optisch
- verdelkast
- centraal aansluitpunt
- aardschem

Type
 kleur baksteen
 kleur dakpannen

Ks
 roodbruin
 antraciet


project:
 Nieuwbouw 249 woningen
 Kortenoord Wageningen

omschrijving
 bnr 234 Plattegronden


datum:
 09-03-2017

schaal:
 1:50




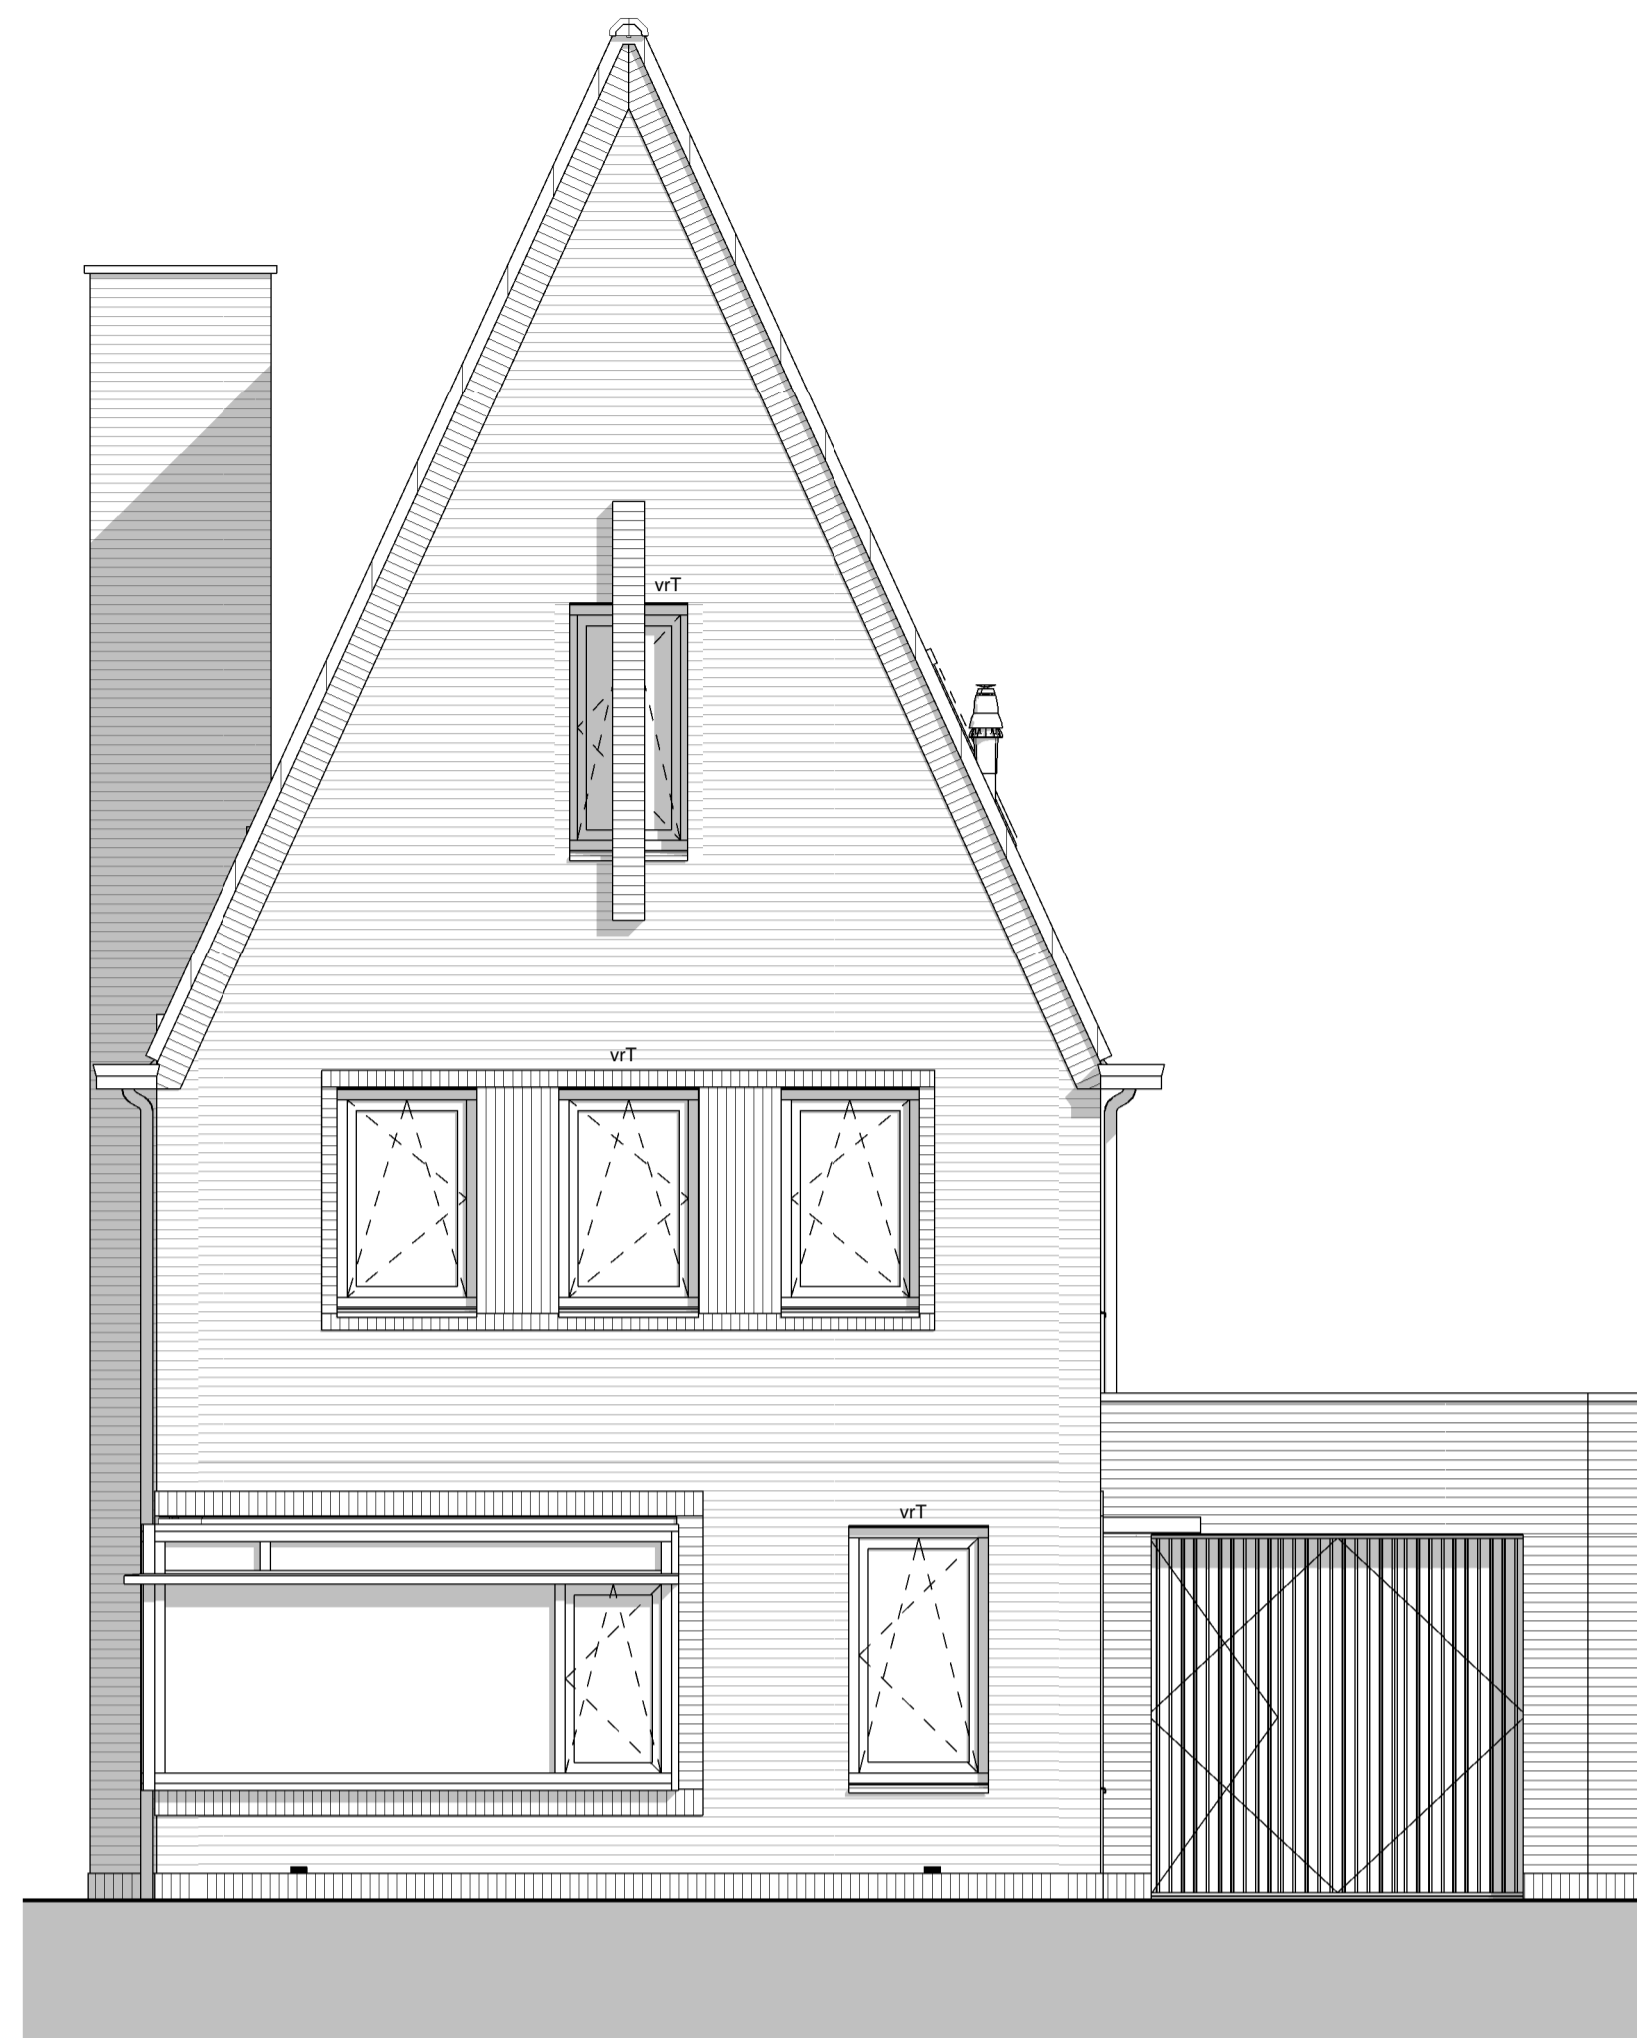


Vorgevel

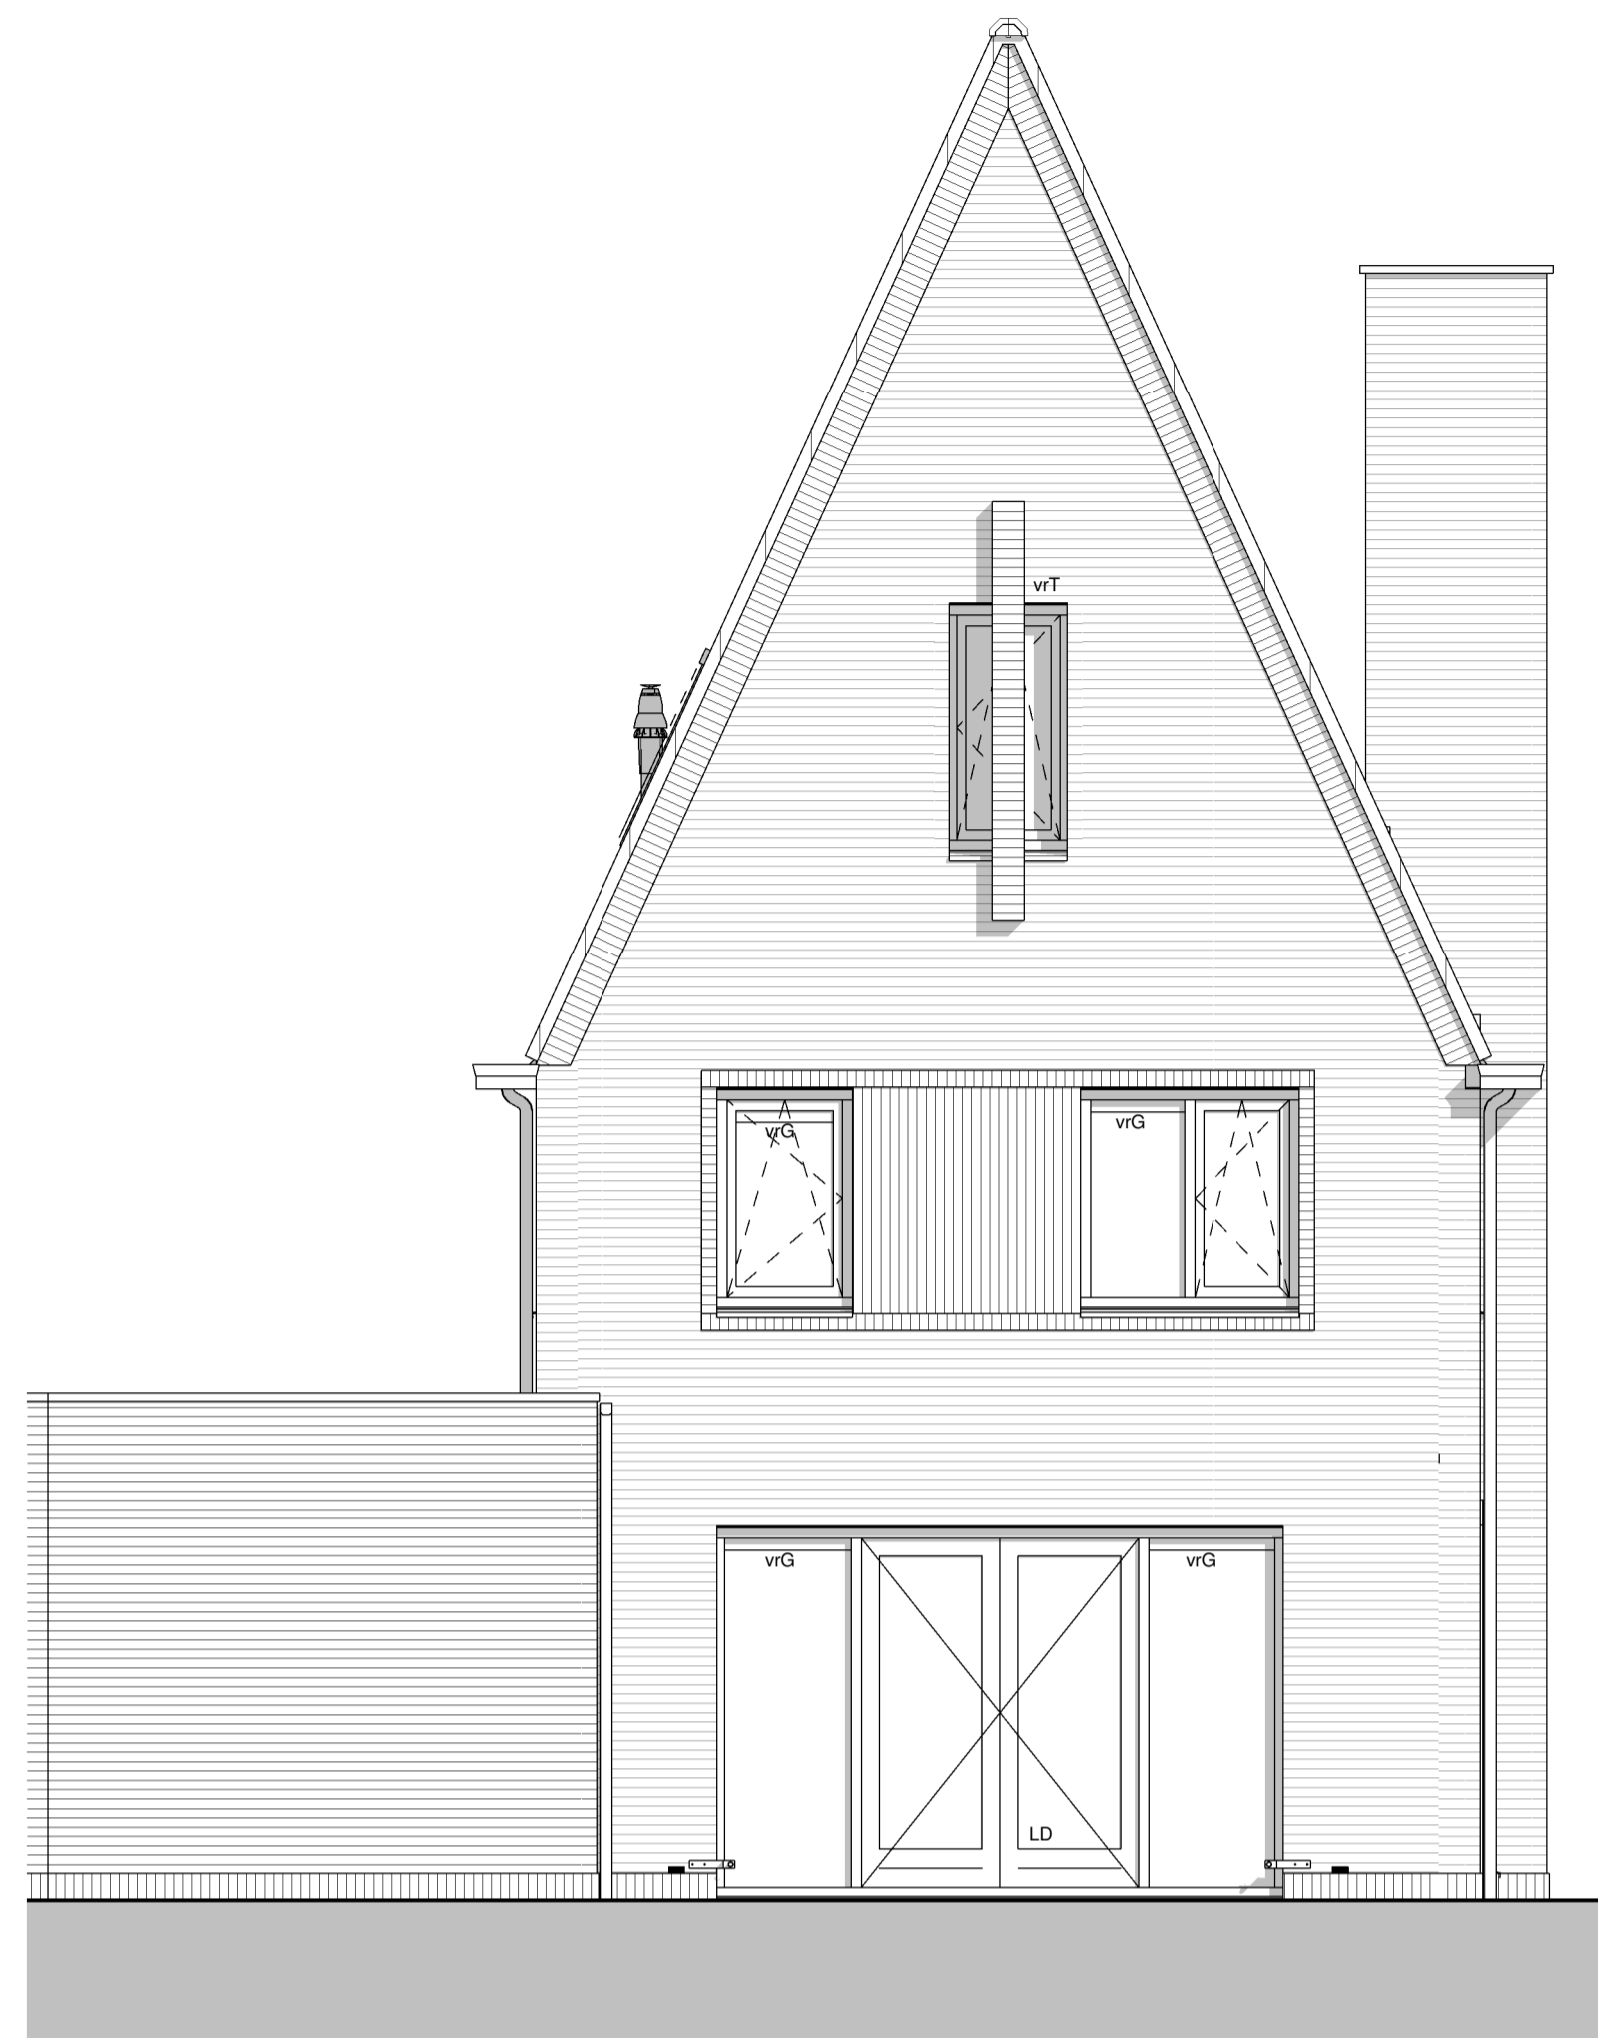


Achtergevel

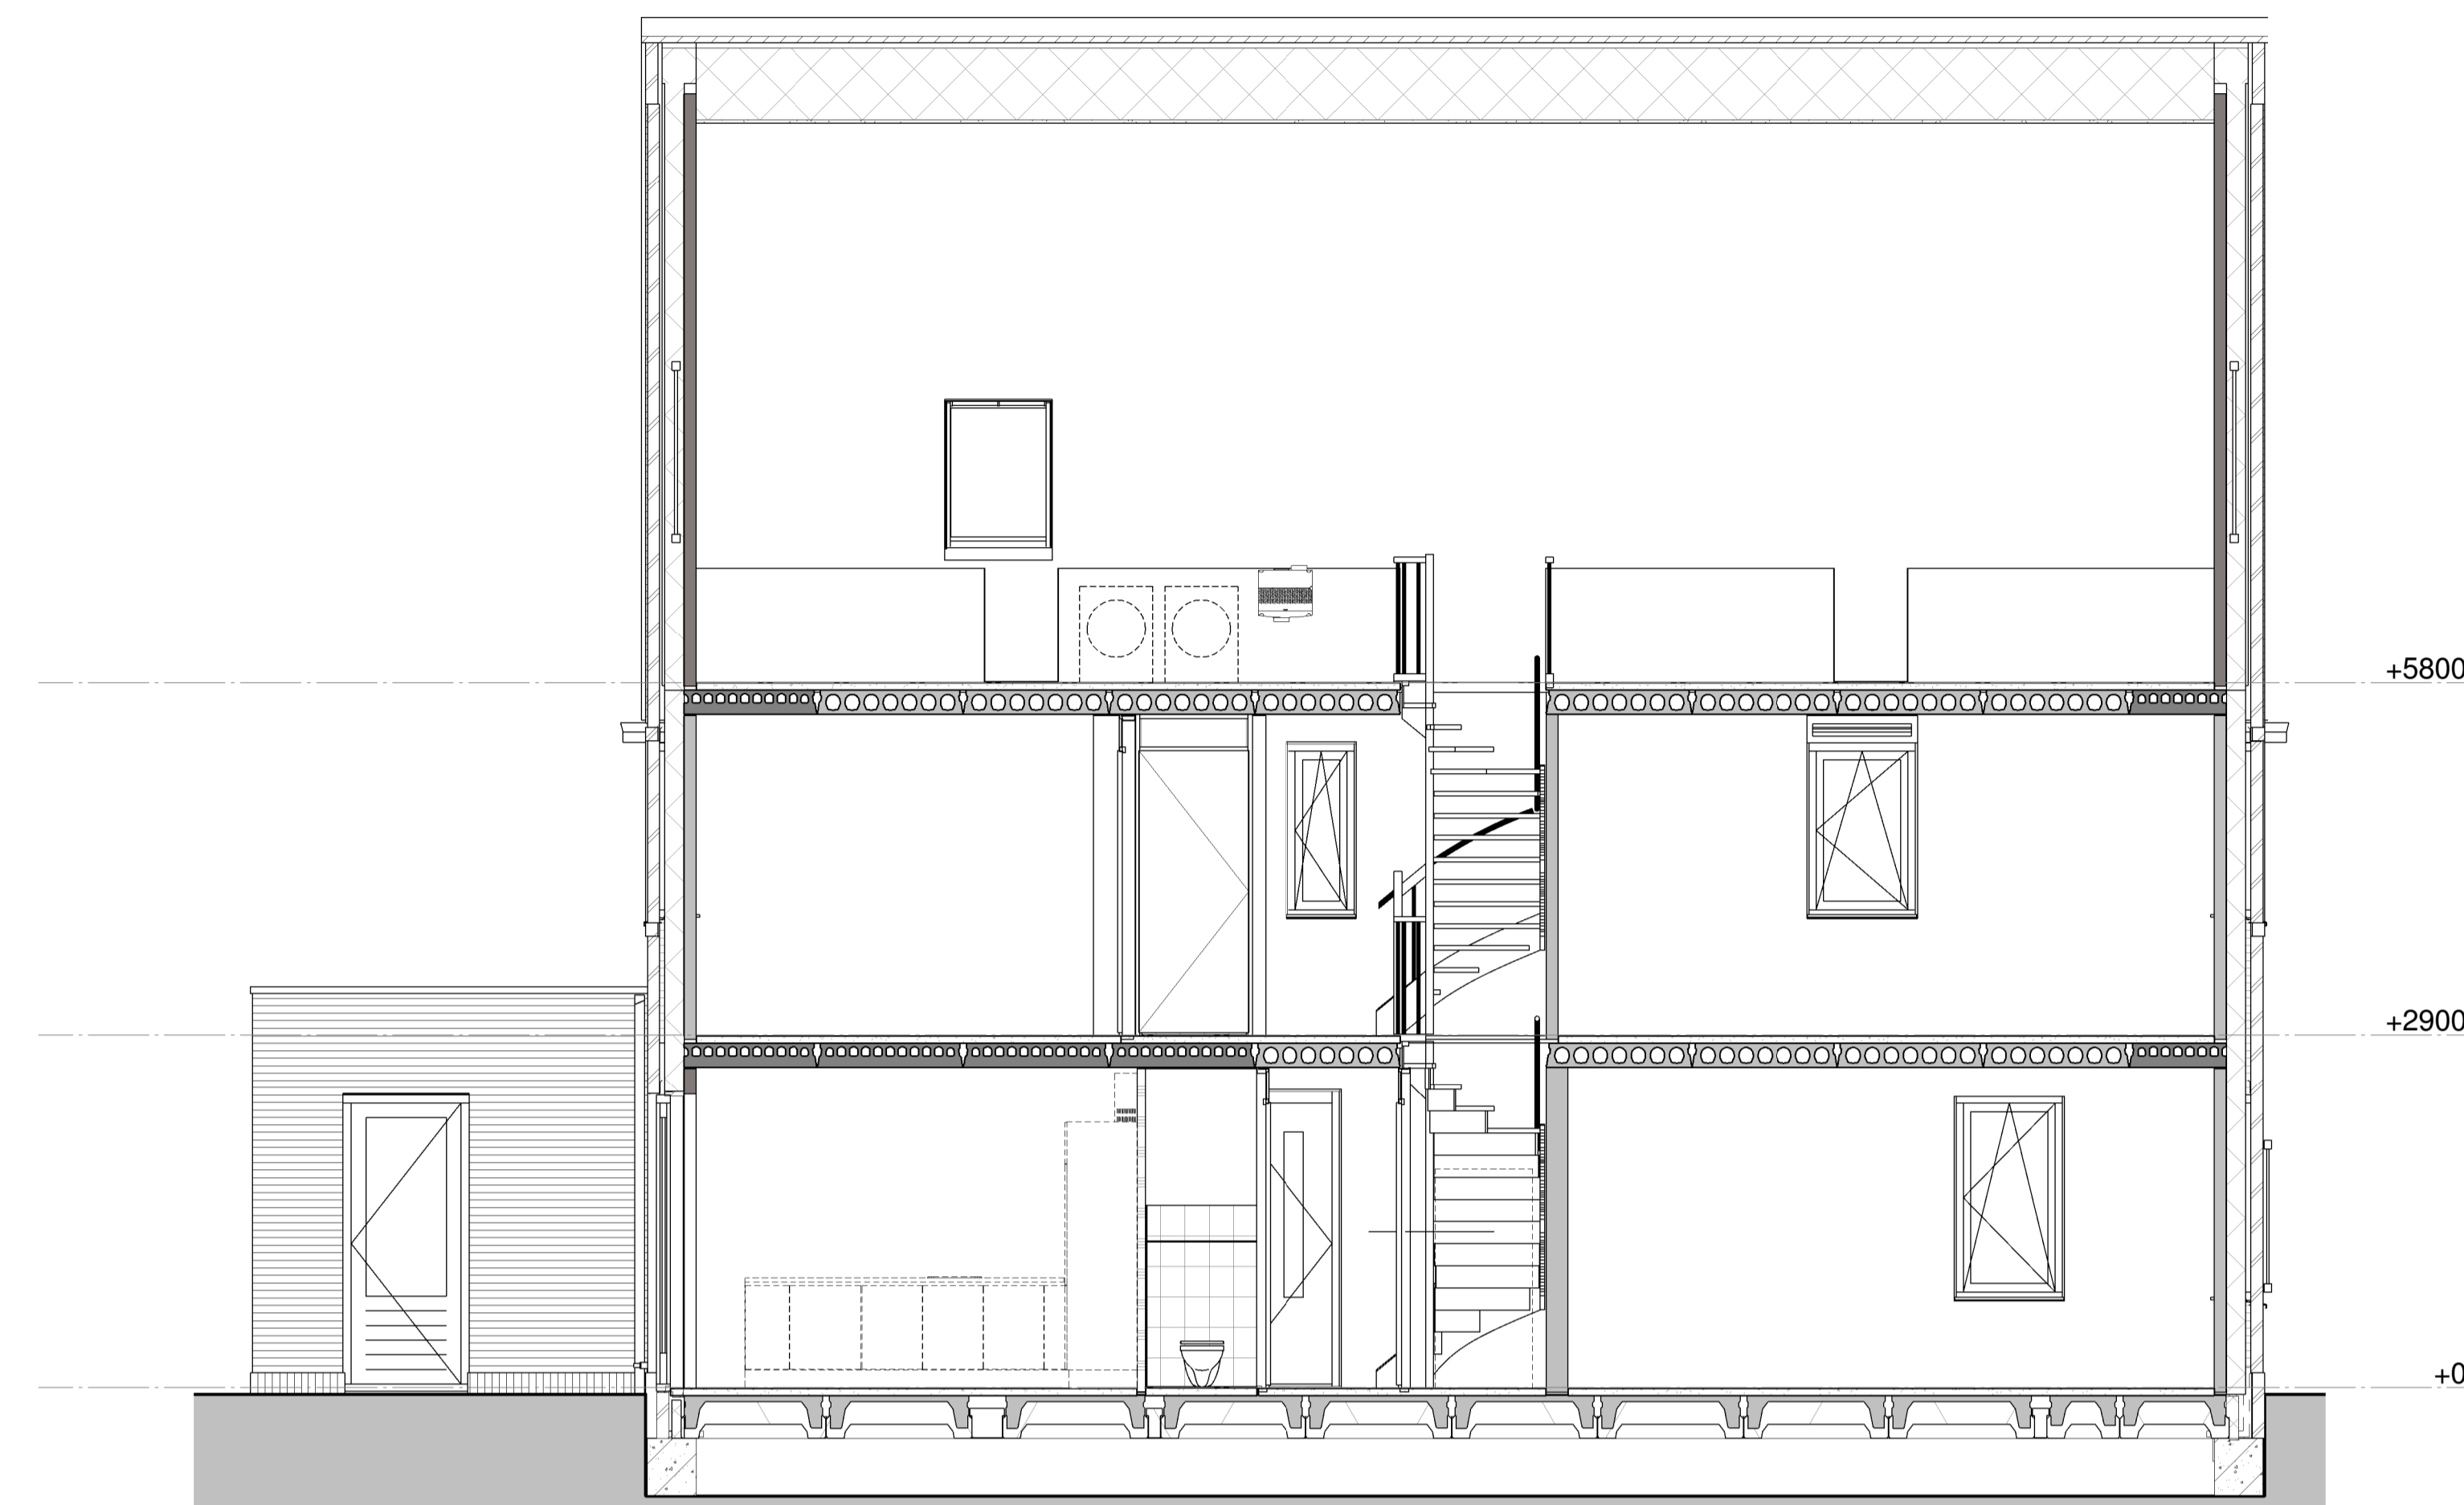

Doorsnede

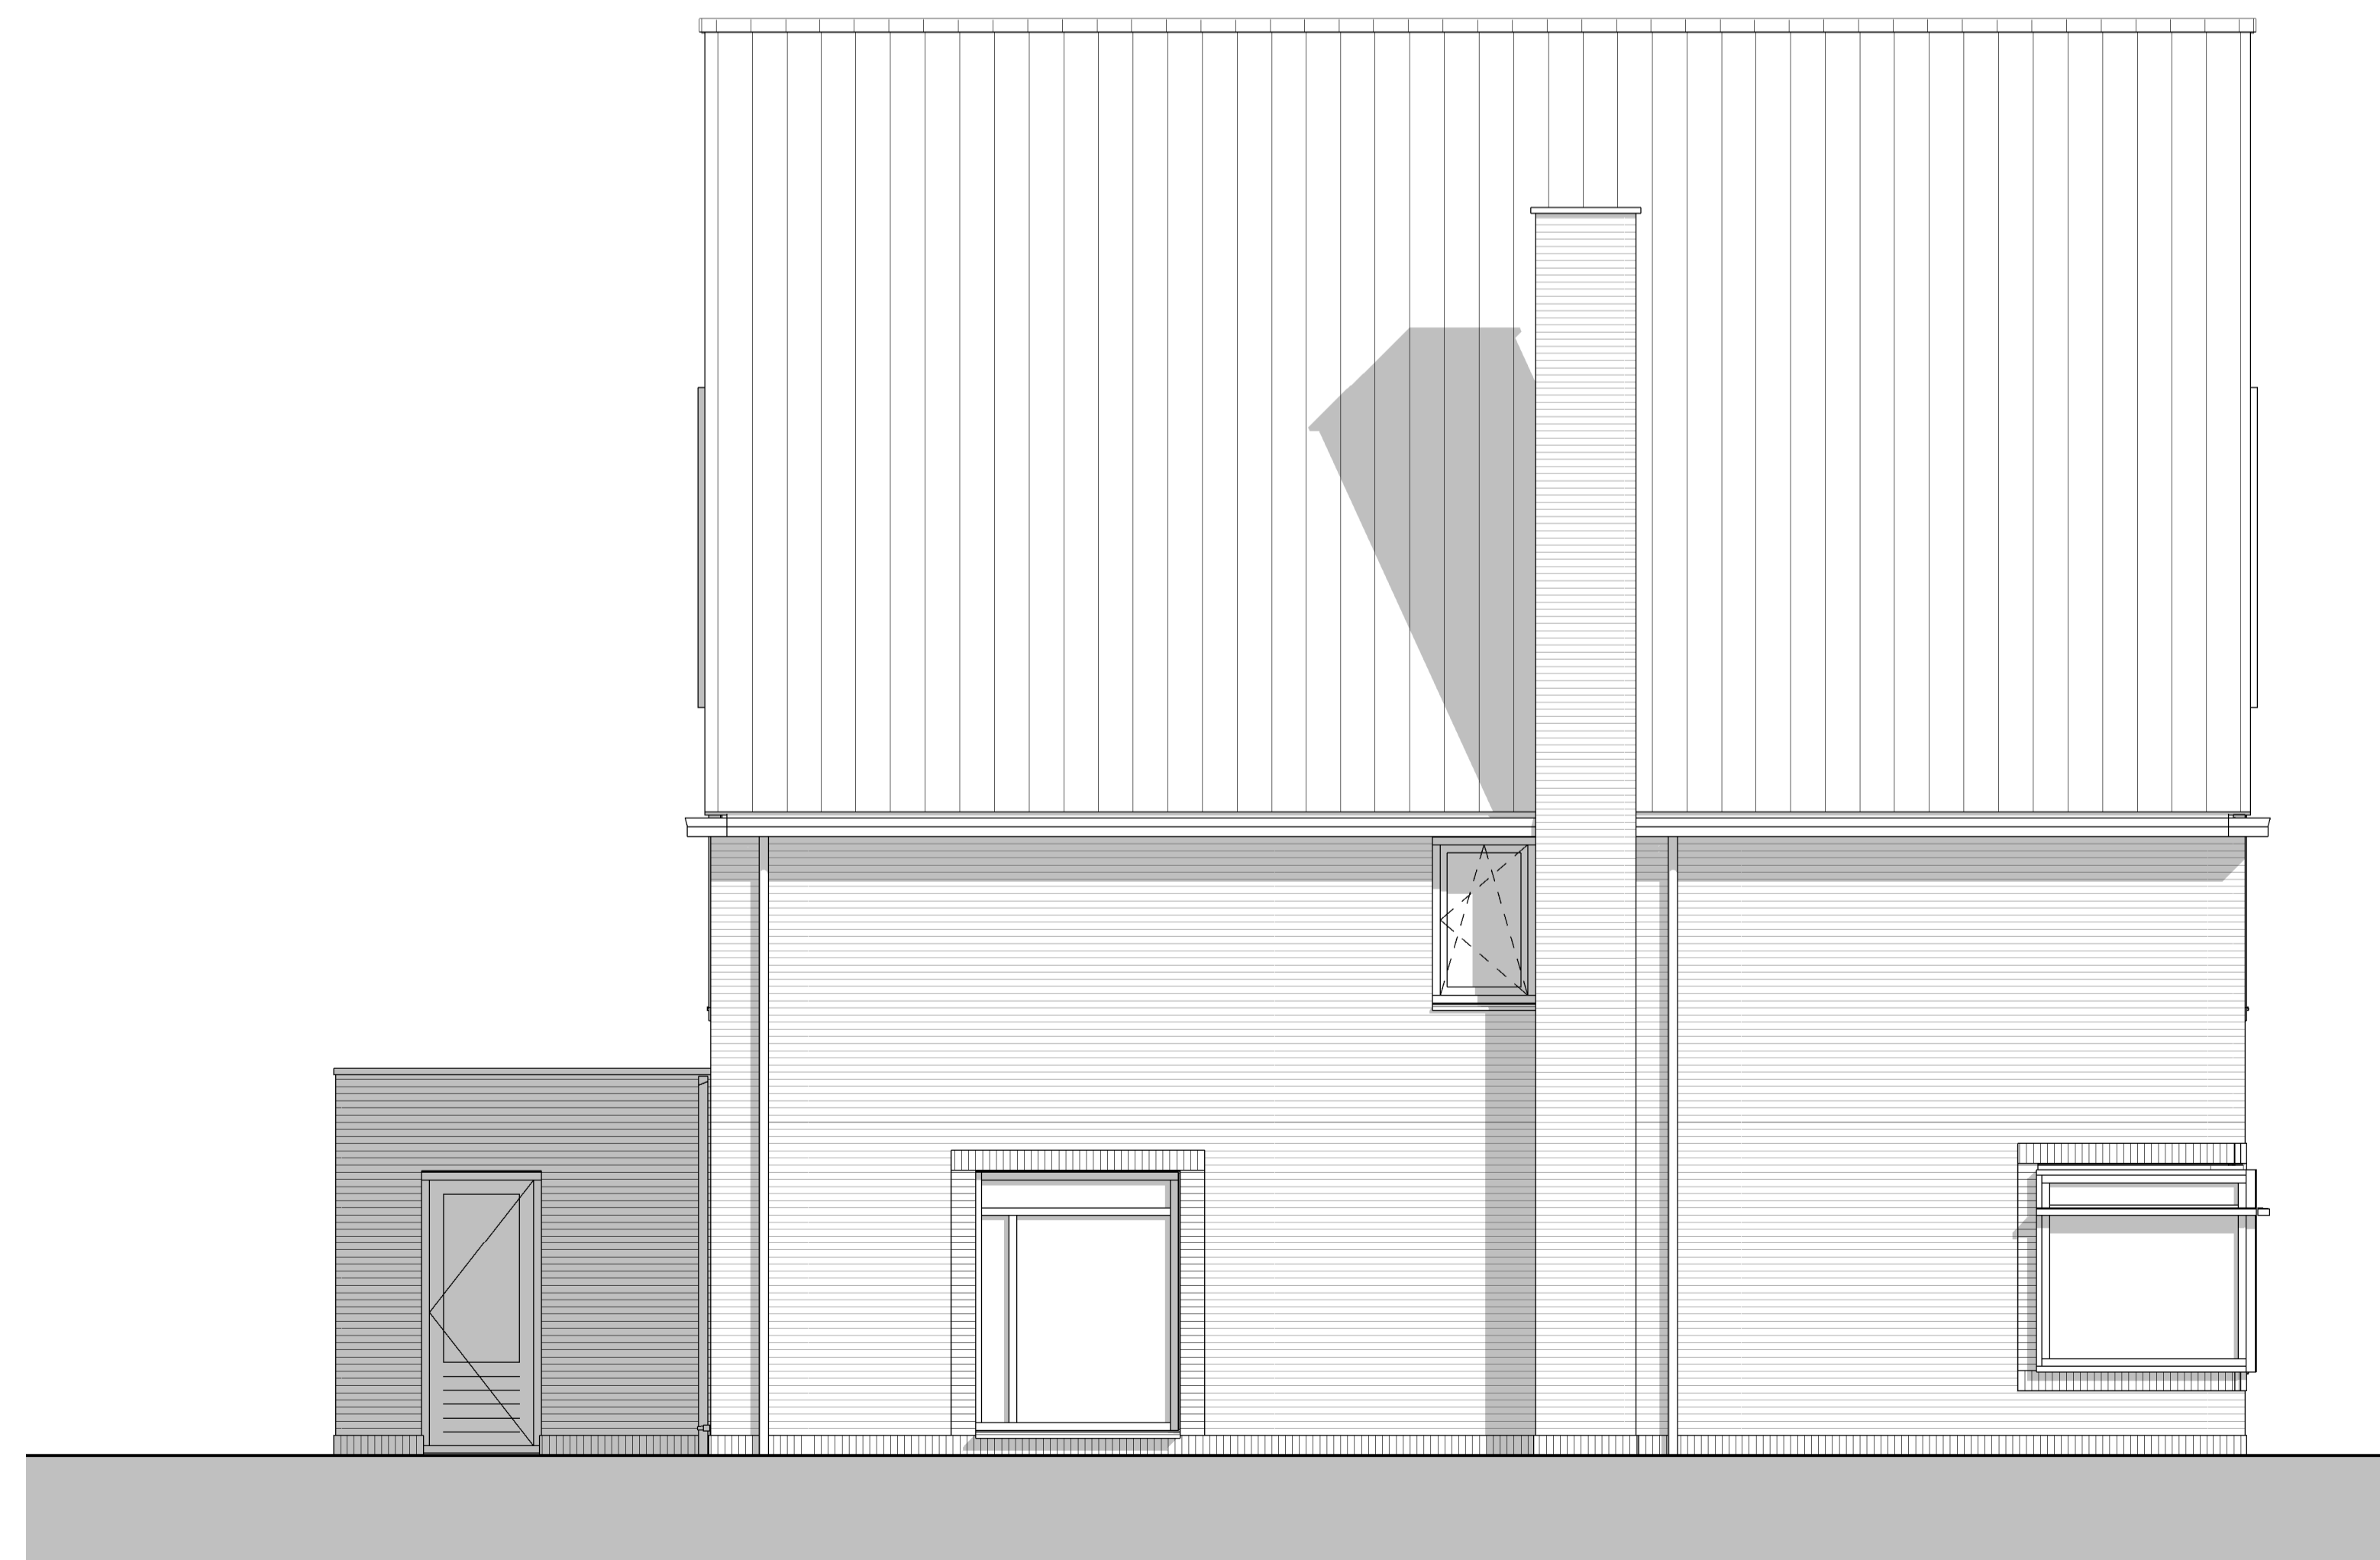

Linkergevel

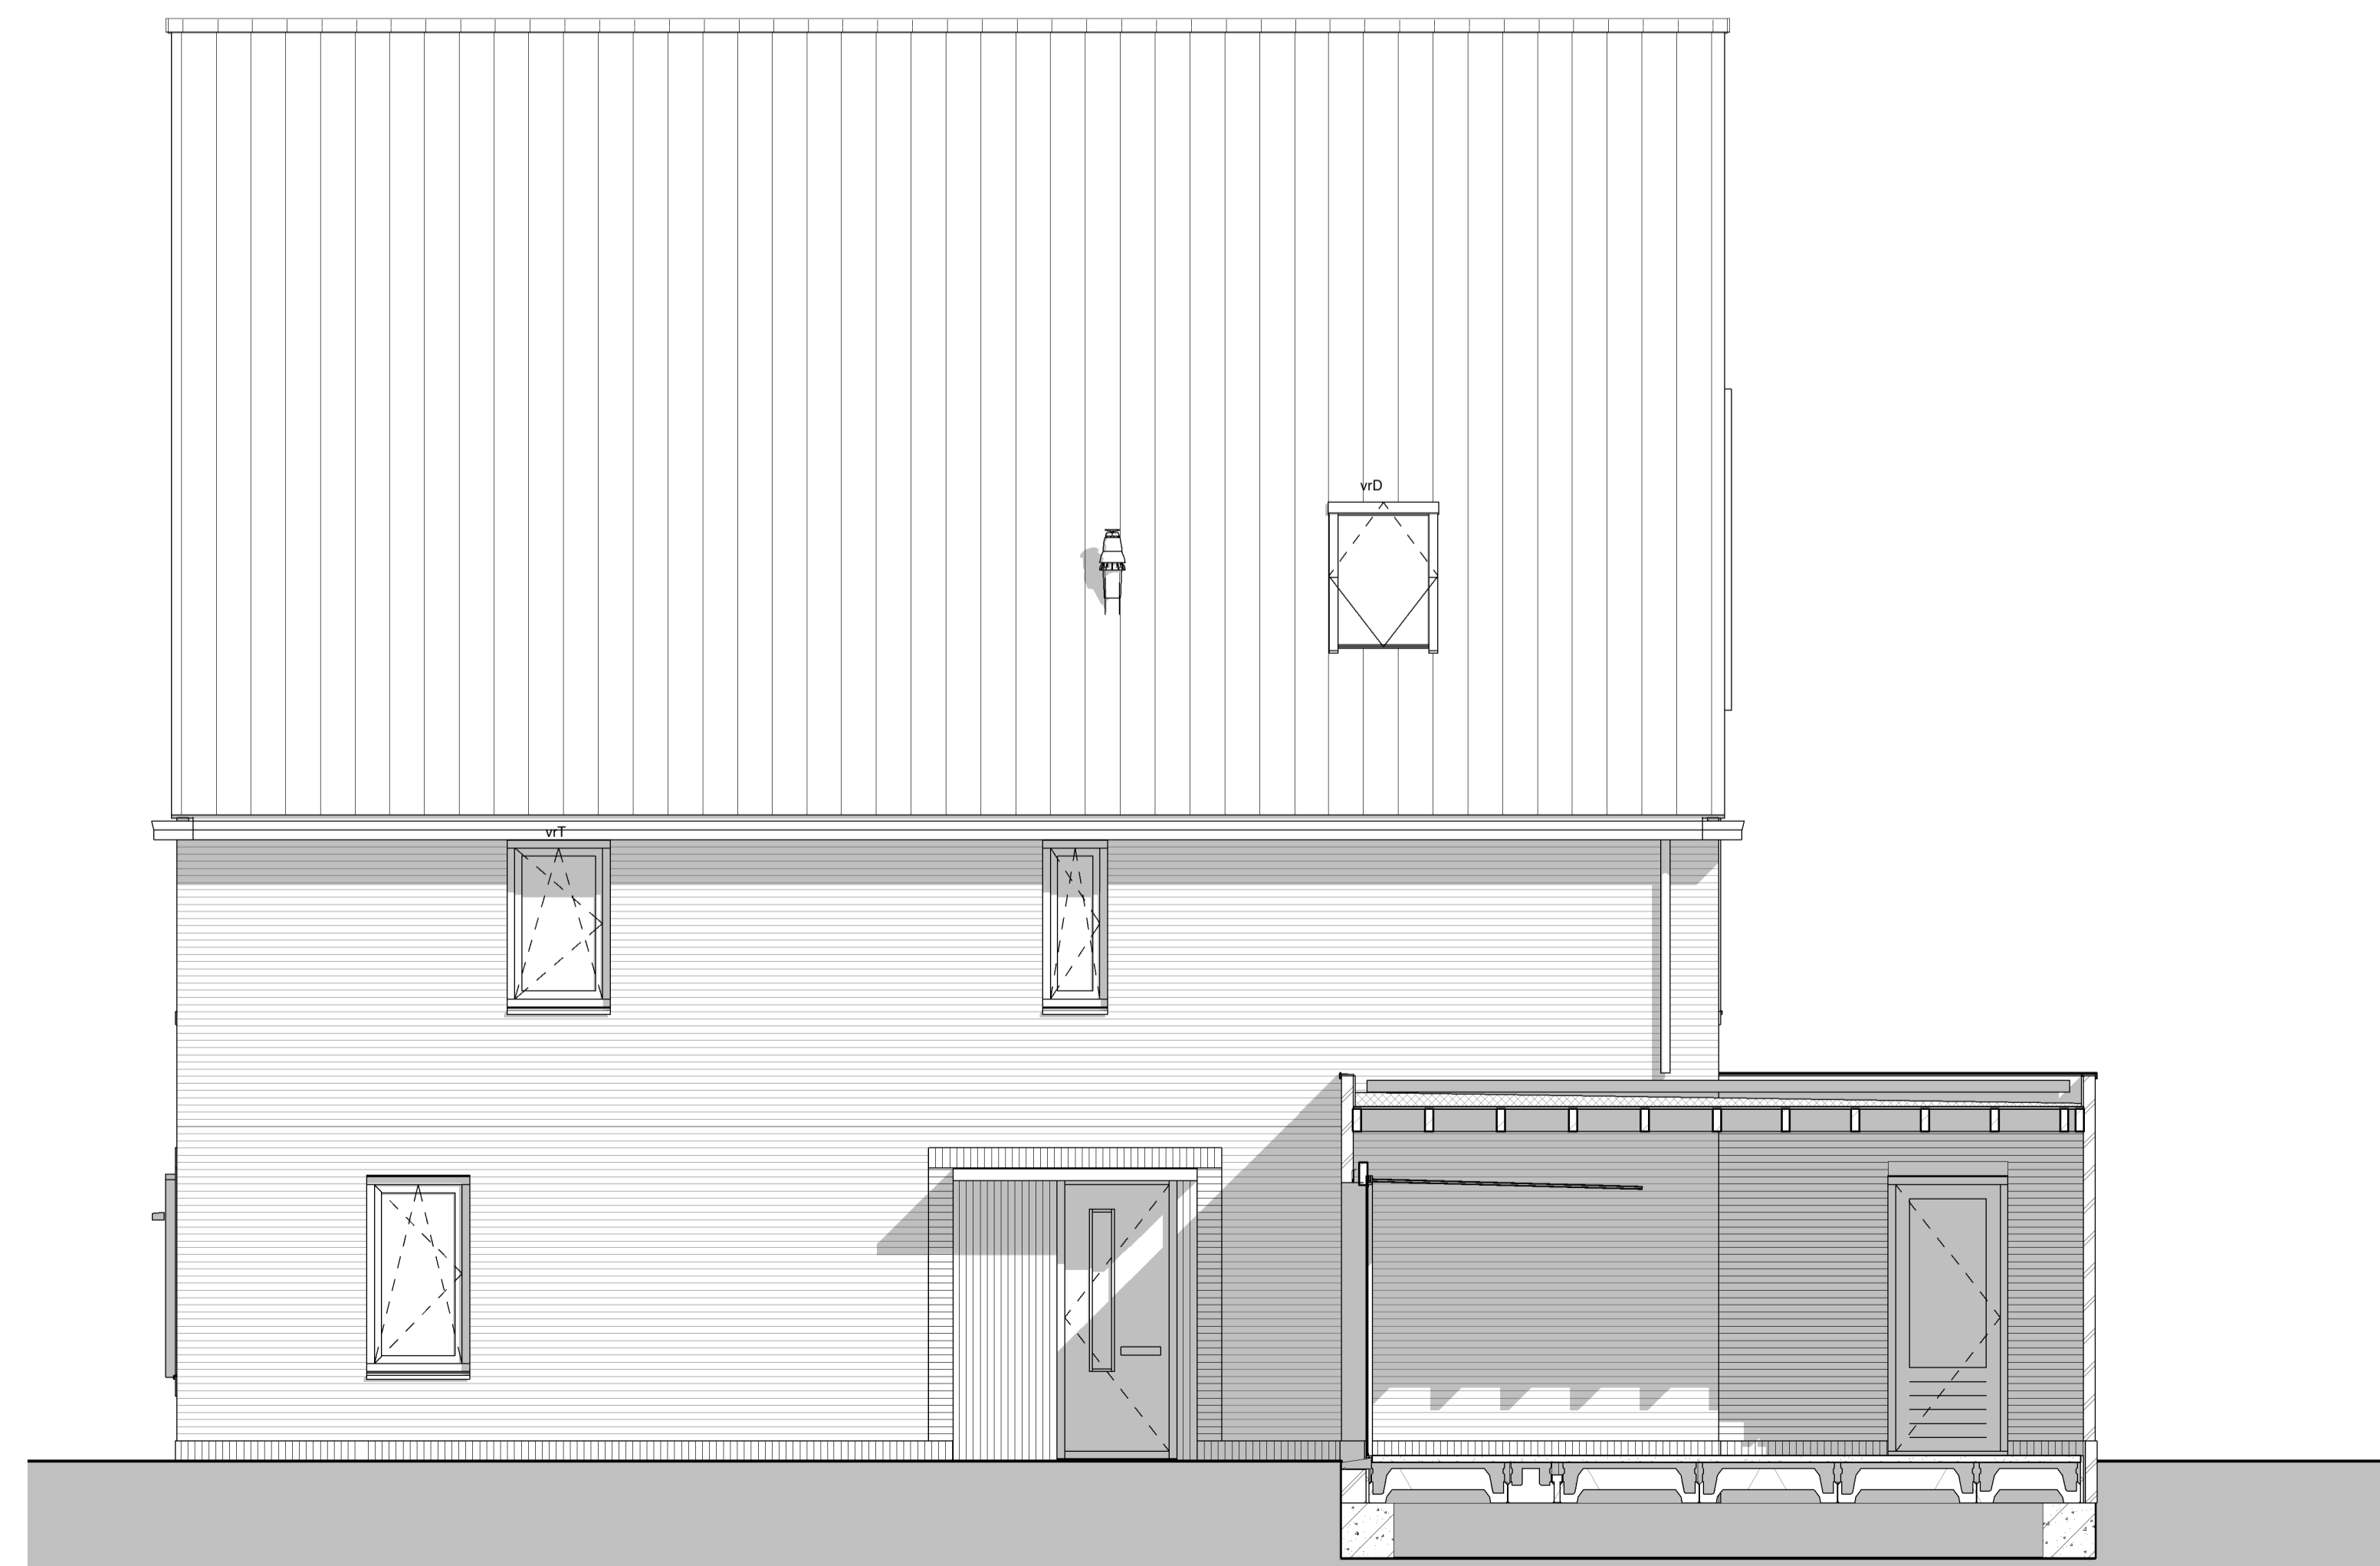


Rechtergevel

Type Ks
 kleur baksteen roodbruin
 kleur dakpannen antraciet


project
 Nieuwbouw 249 woningen
 Kortenoord Wageningen

omschrijving
 bnr 234 Gevels en doorsnede
 datum: 09-03-2017 schaal: 1 : 50




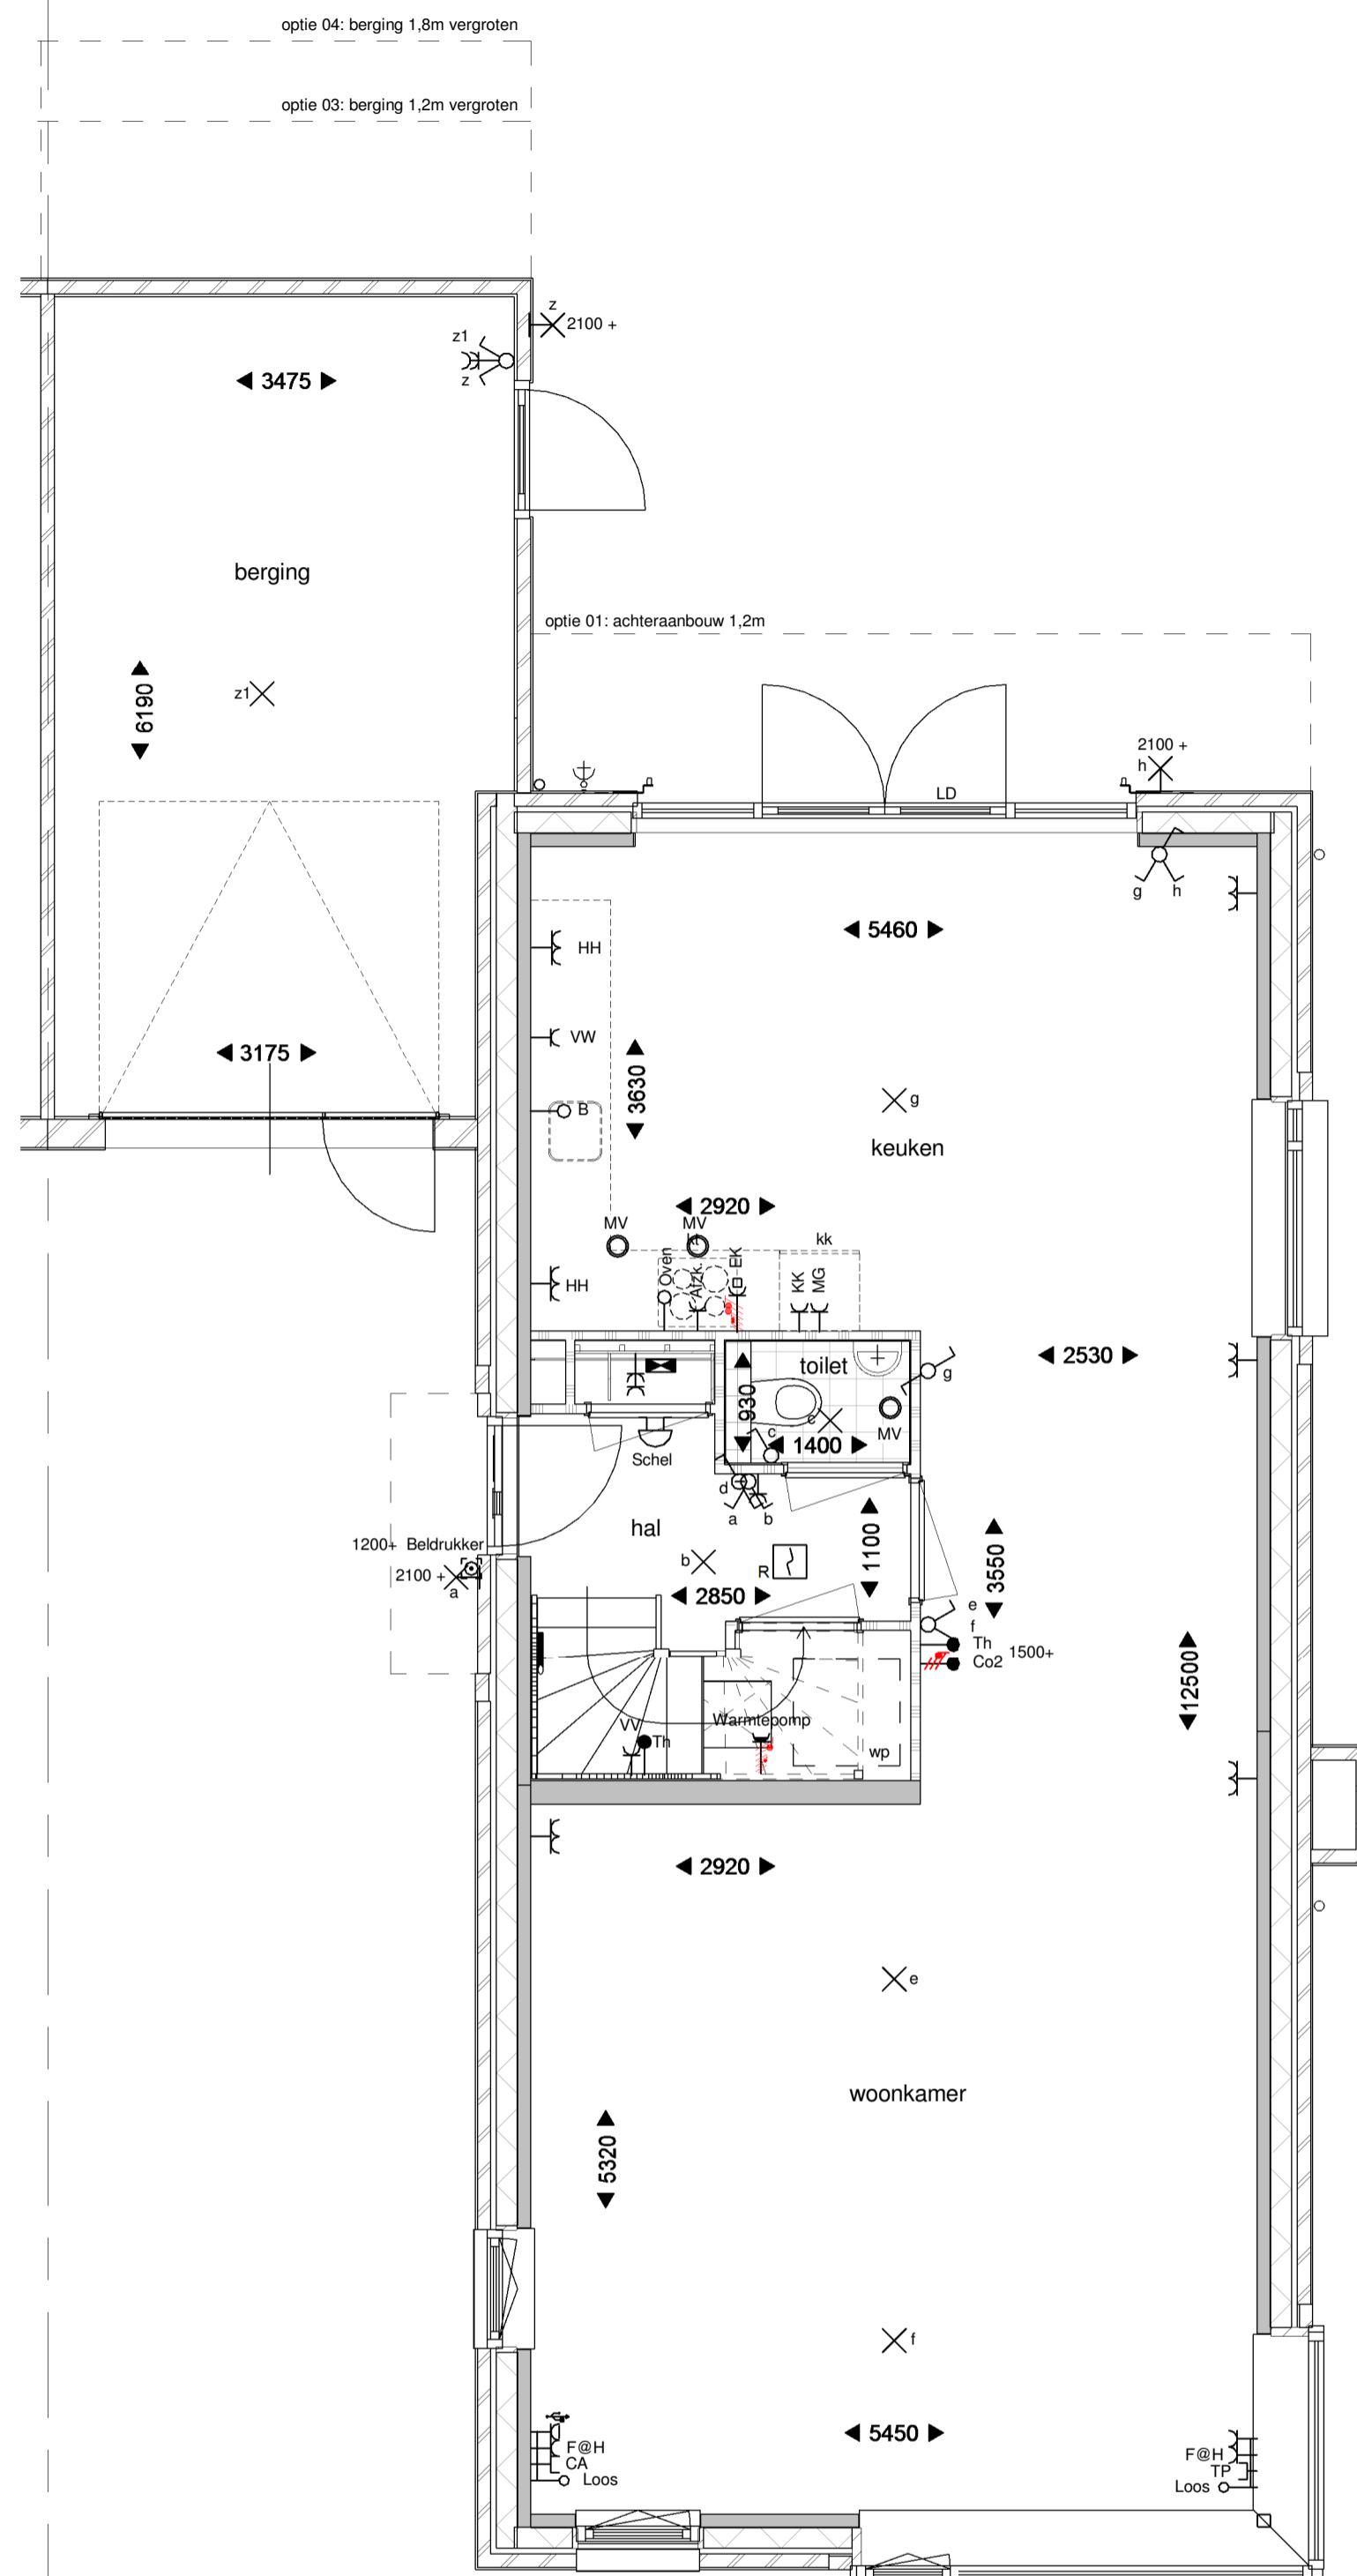

Begane grond

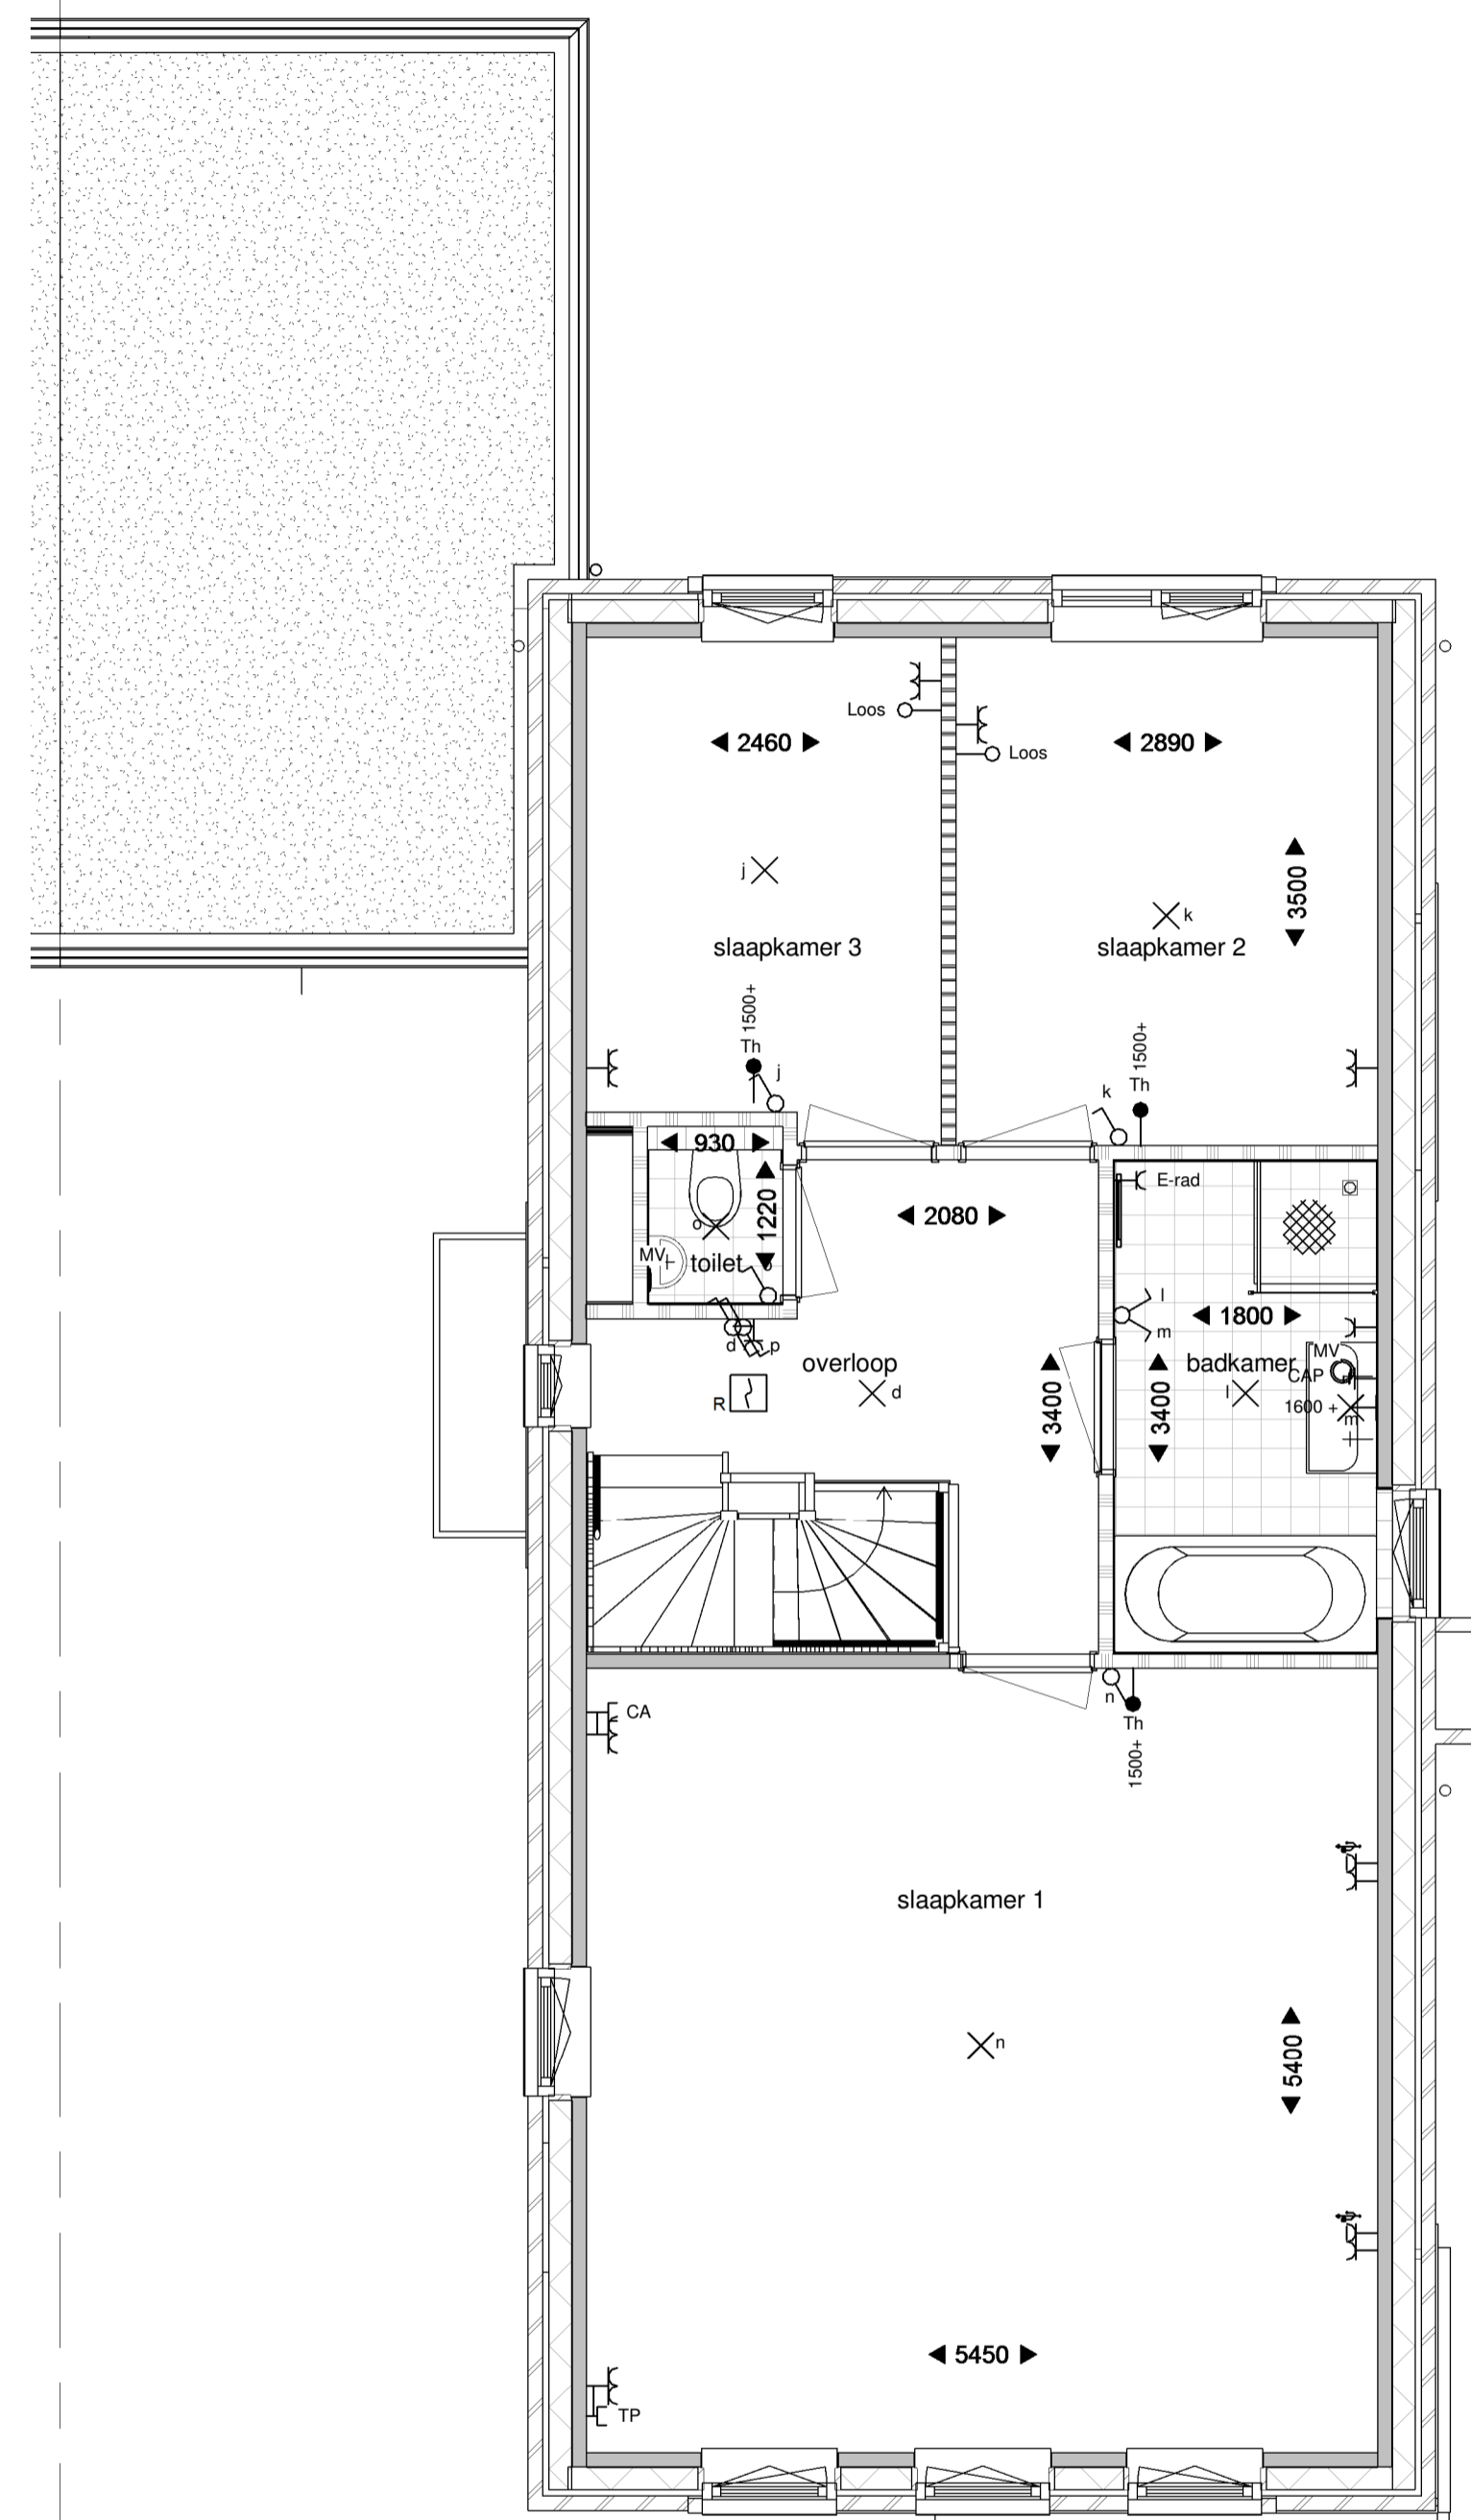

Eerste verdieping

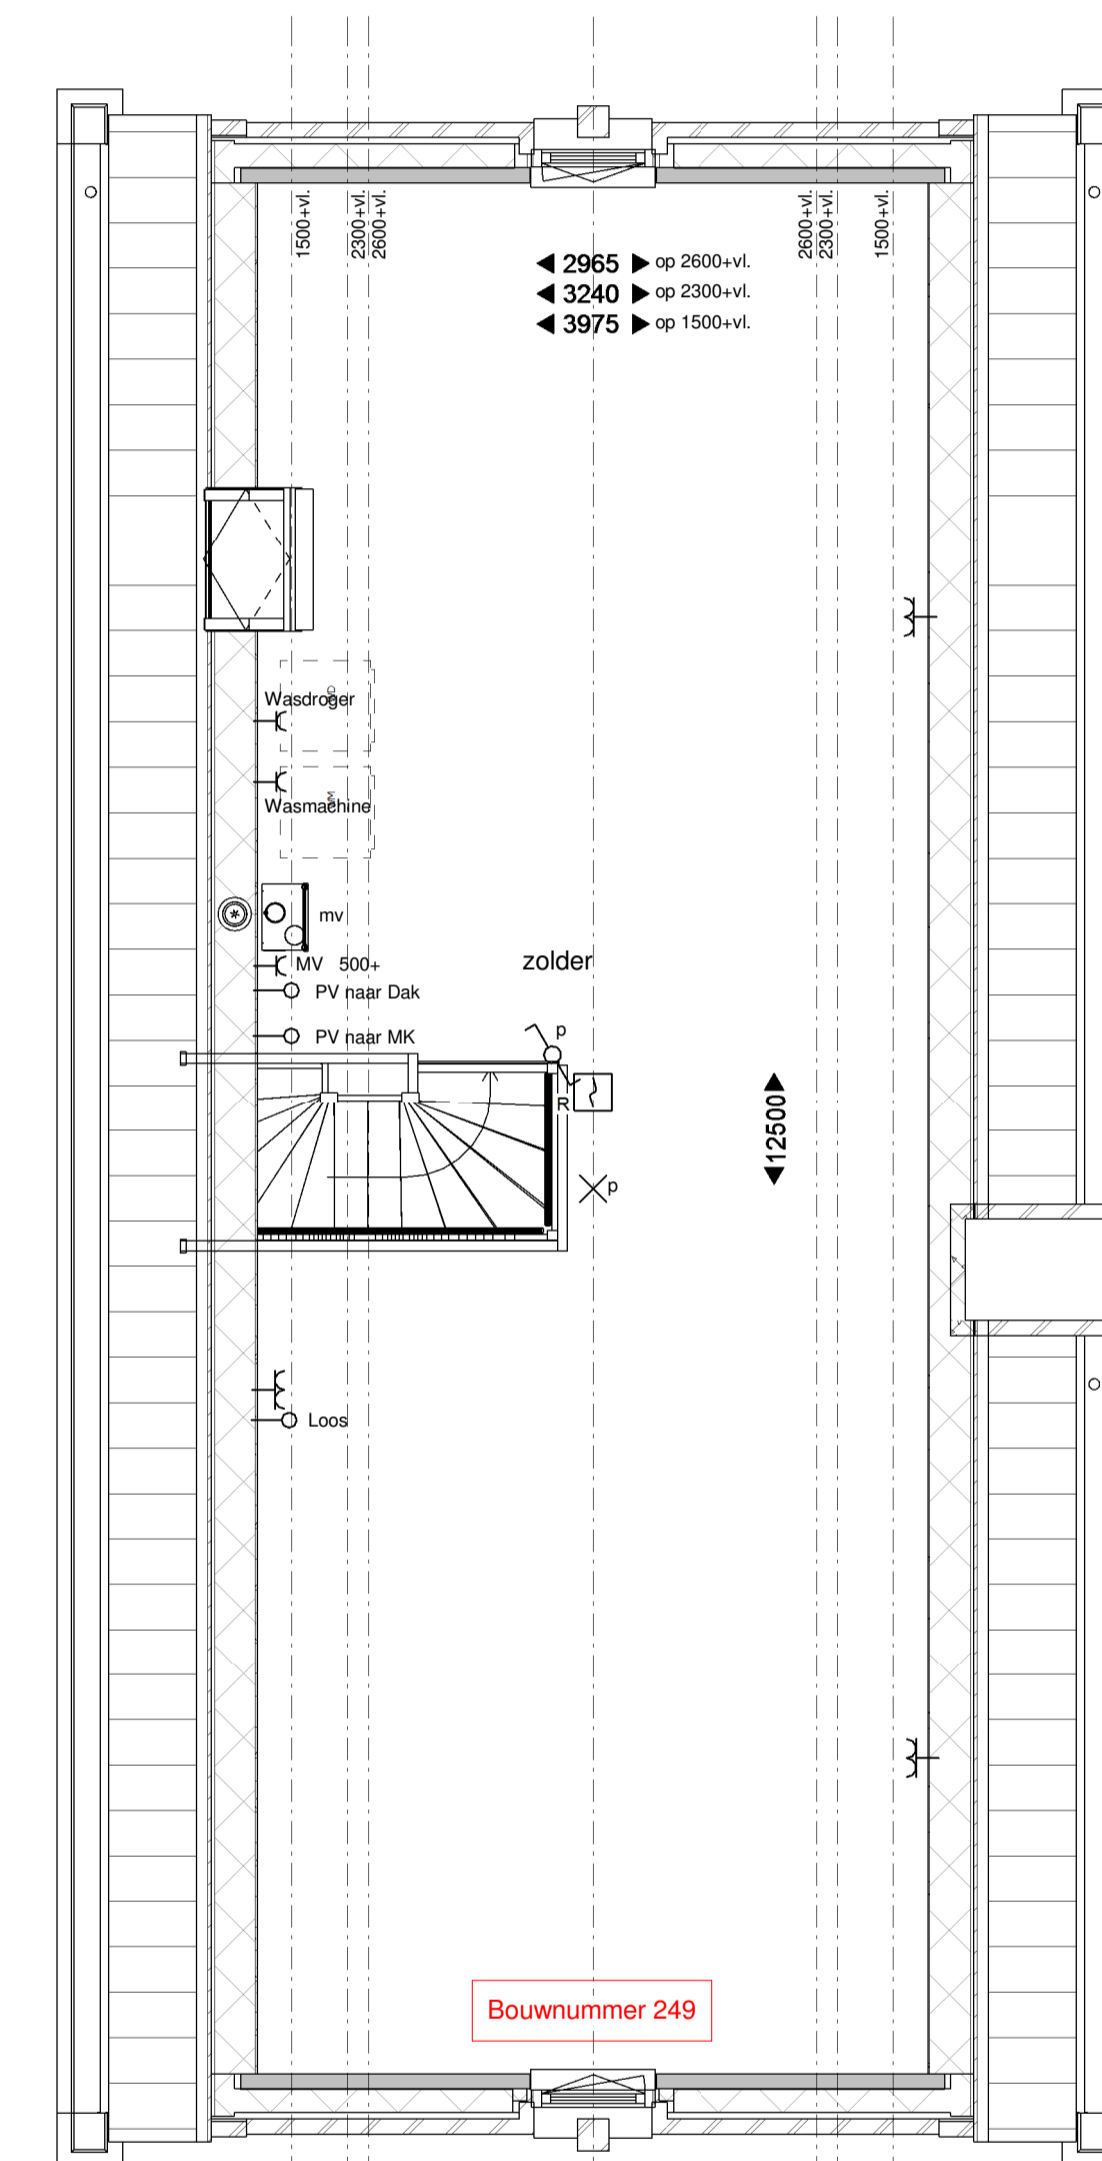

Tweede verdieping

Renvoor

- metaalwerk bruin of roodbruin of wit geschilderd
- isolatie
- prefab beton
- geïsoleerd houten gevellement
- lichte scheidingswand
- metaal-stud wand
- houten kozijn
- binnendeurkozijn
- kruipruik 800x600
- hemelwaterafvoer
- opstelplaats kookkast
- opstelplaats kooktoestel
- warmtepomp
- mechanische ventilatie
- opstelplaats wasmachine
- opstelplaats wasdroger
- verdekt ventilatierooster (Topstream)
- glasventilatierooster
- ventilatierooster in dakraam
- loopdeur

- 1 pellig schakelaar
- serie schakelaar
- wissel schakelaar
- lichtpunt
- wandlicht aansluitpunt
- wandlicht aansluitpunt
- dubbe wandcontactdoos hor
- dubbe wcd meerkant opbouw
- enkele wcd
- enk wcd met usb aansl
- aansluitpunt 230V
- leding box (control draad)
- Leding bedraad l.v. Th
- bedrucker
- Signaalgever duurbat
- enk wandcontactdoos tel
- enk wandcontactdoos cal
- rookmelder optisch
- verdeelkast
- centraal aanspunt
- aardschem


Type K
 kleur baksteen roodbruin
 kleur dakpannen antraciet

project:
 Nieuwbouw 249 woningen
 Kortenoord Wageningen


omschrijving
 bnr 249 Plattegronden
 datum:
 09-03-2017

schaal:
 1:50




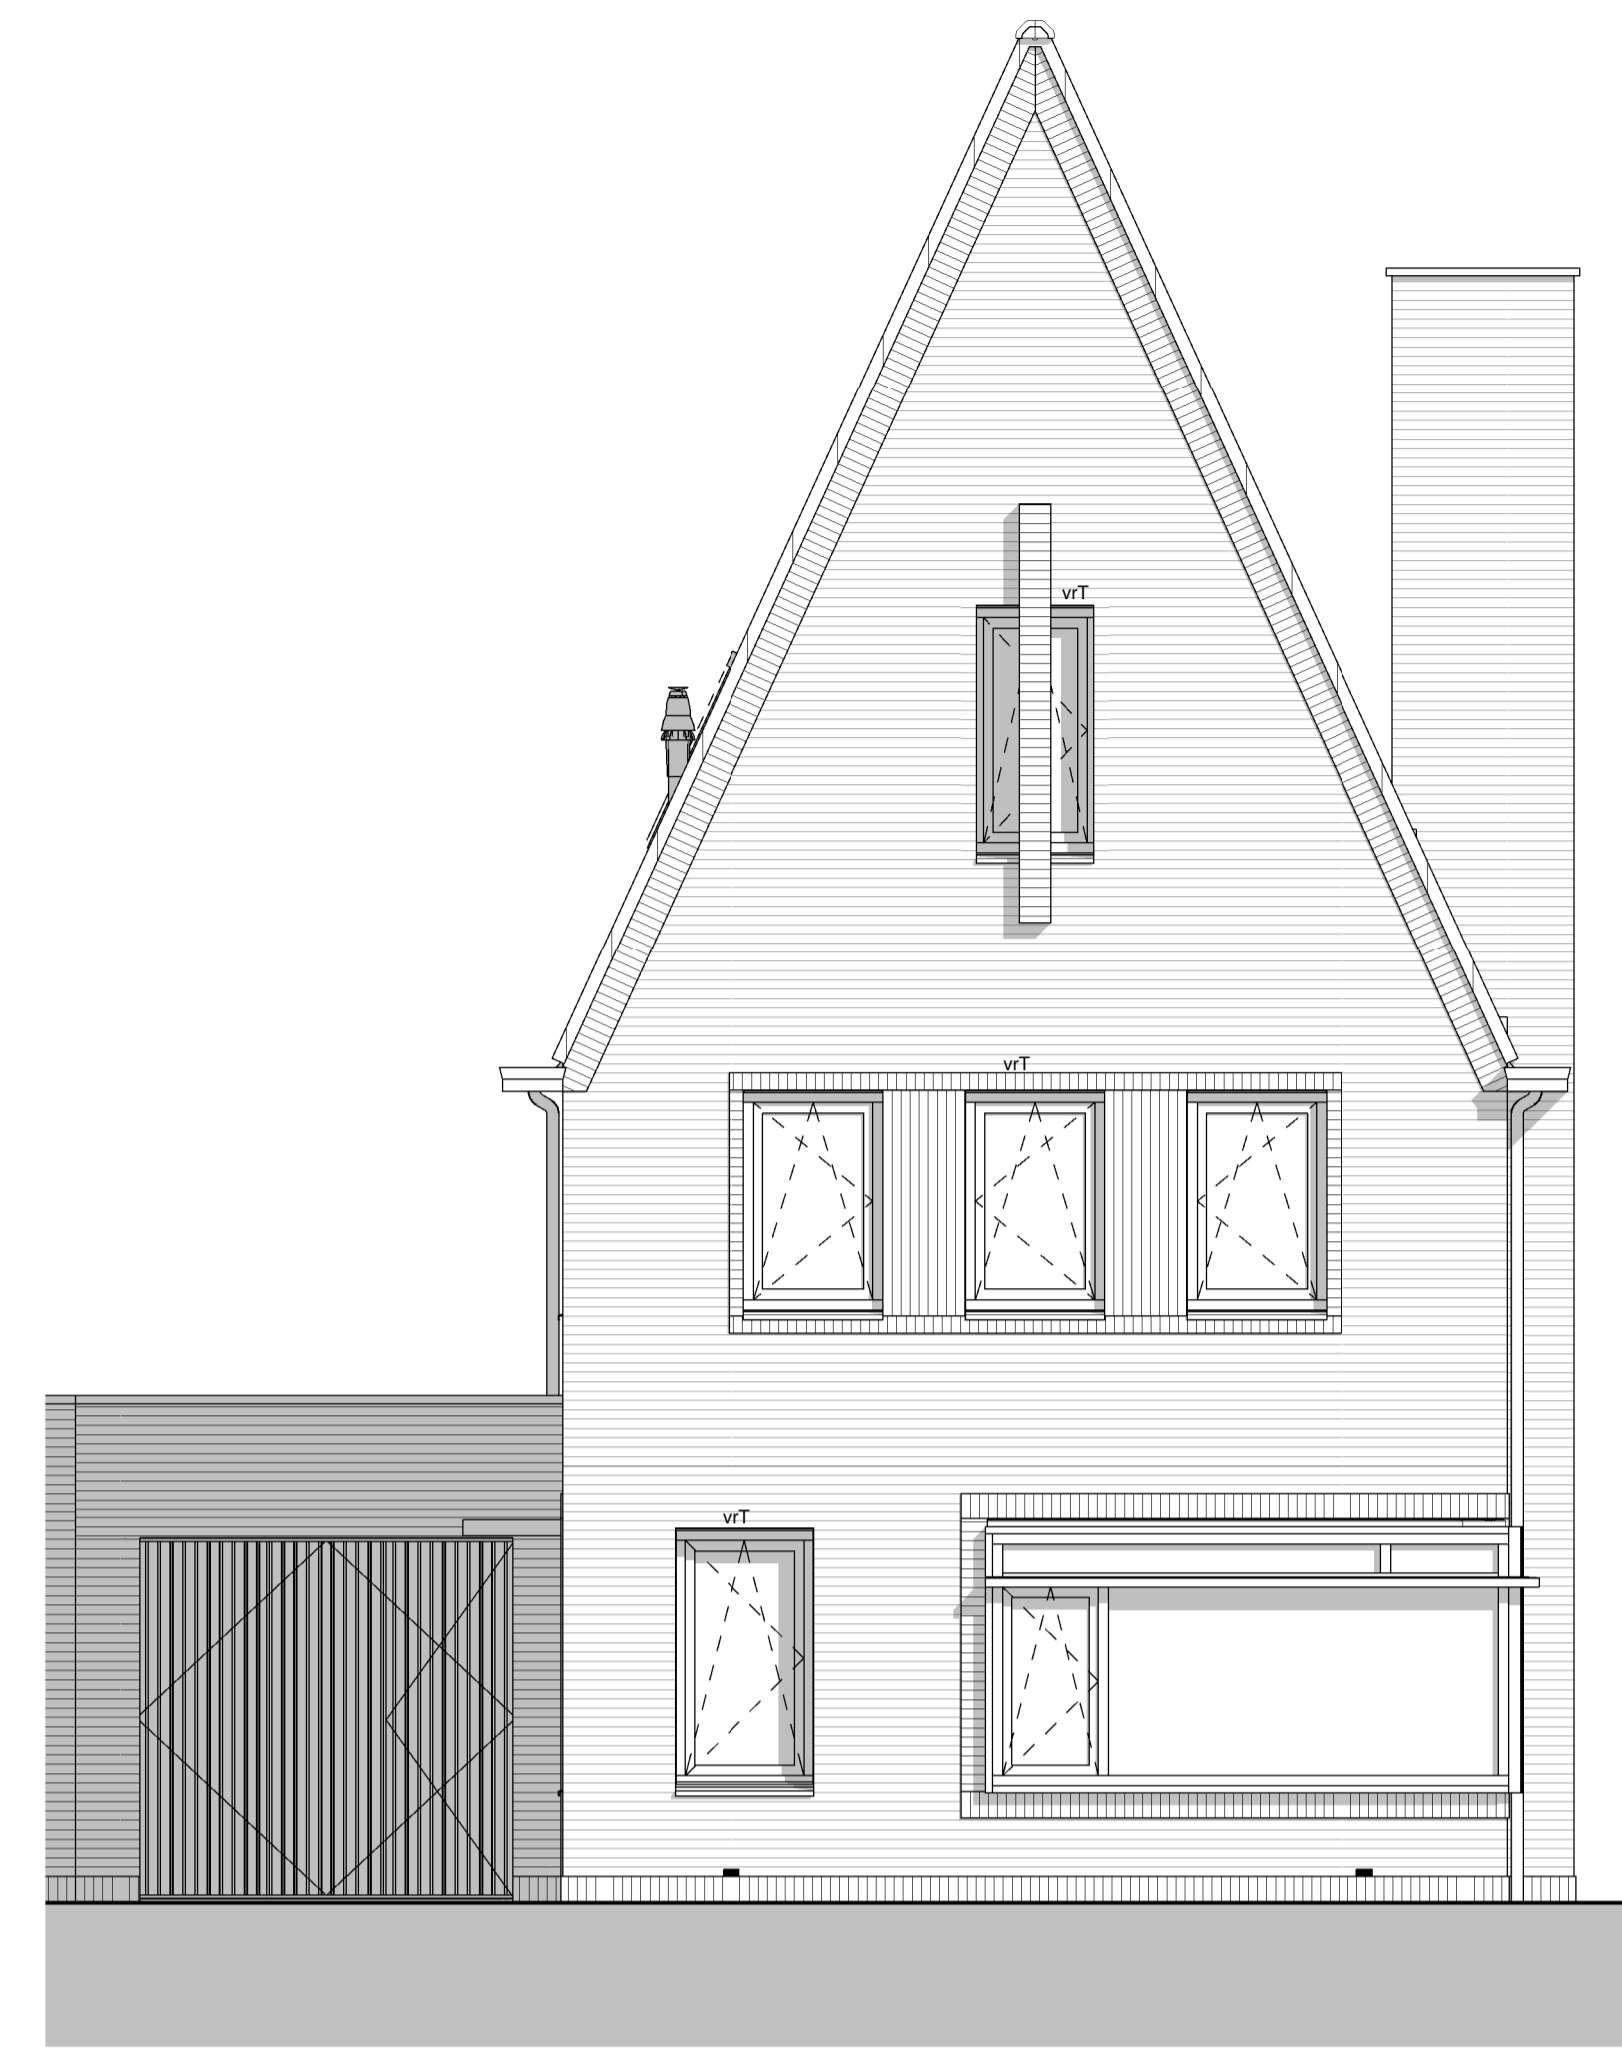


Vorgevel

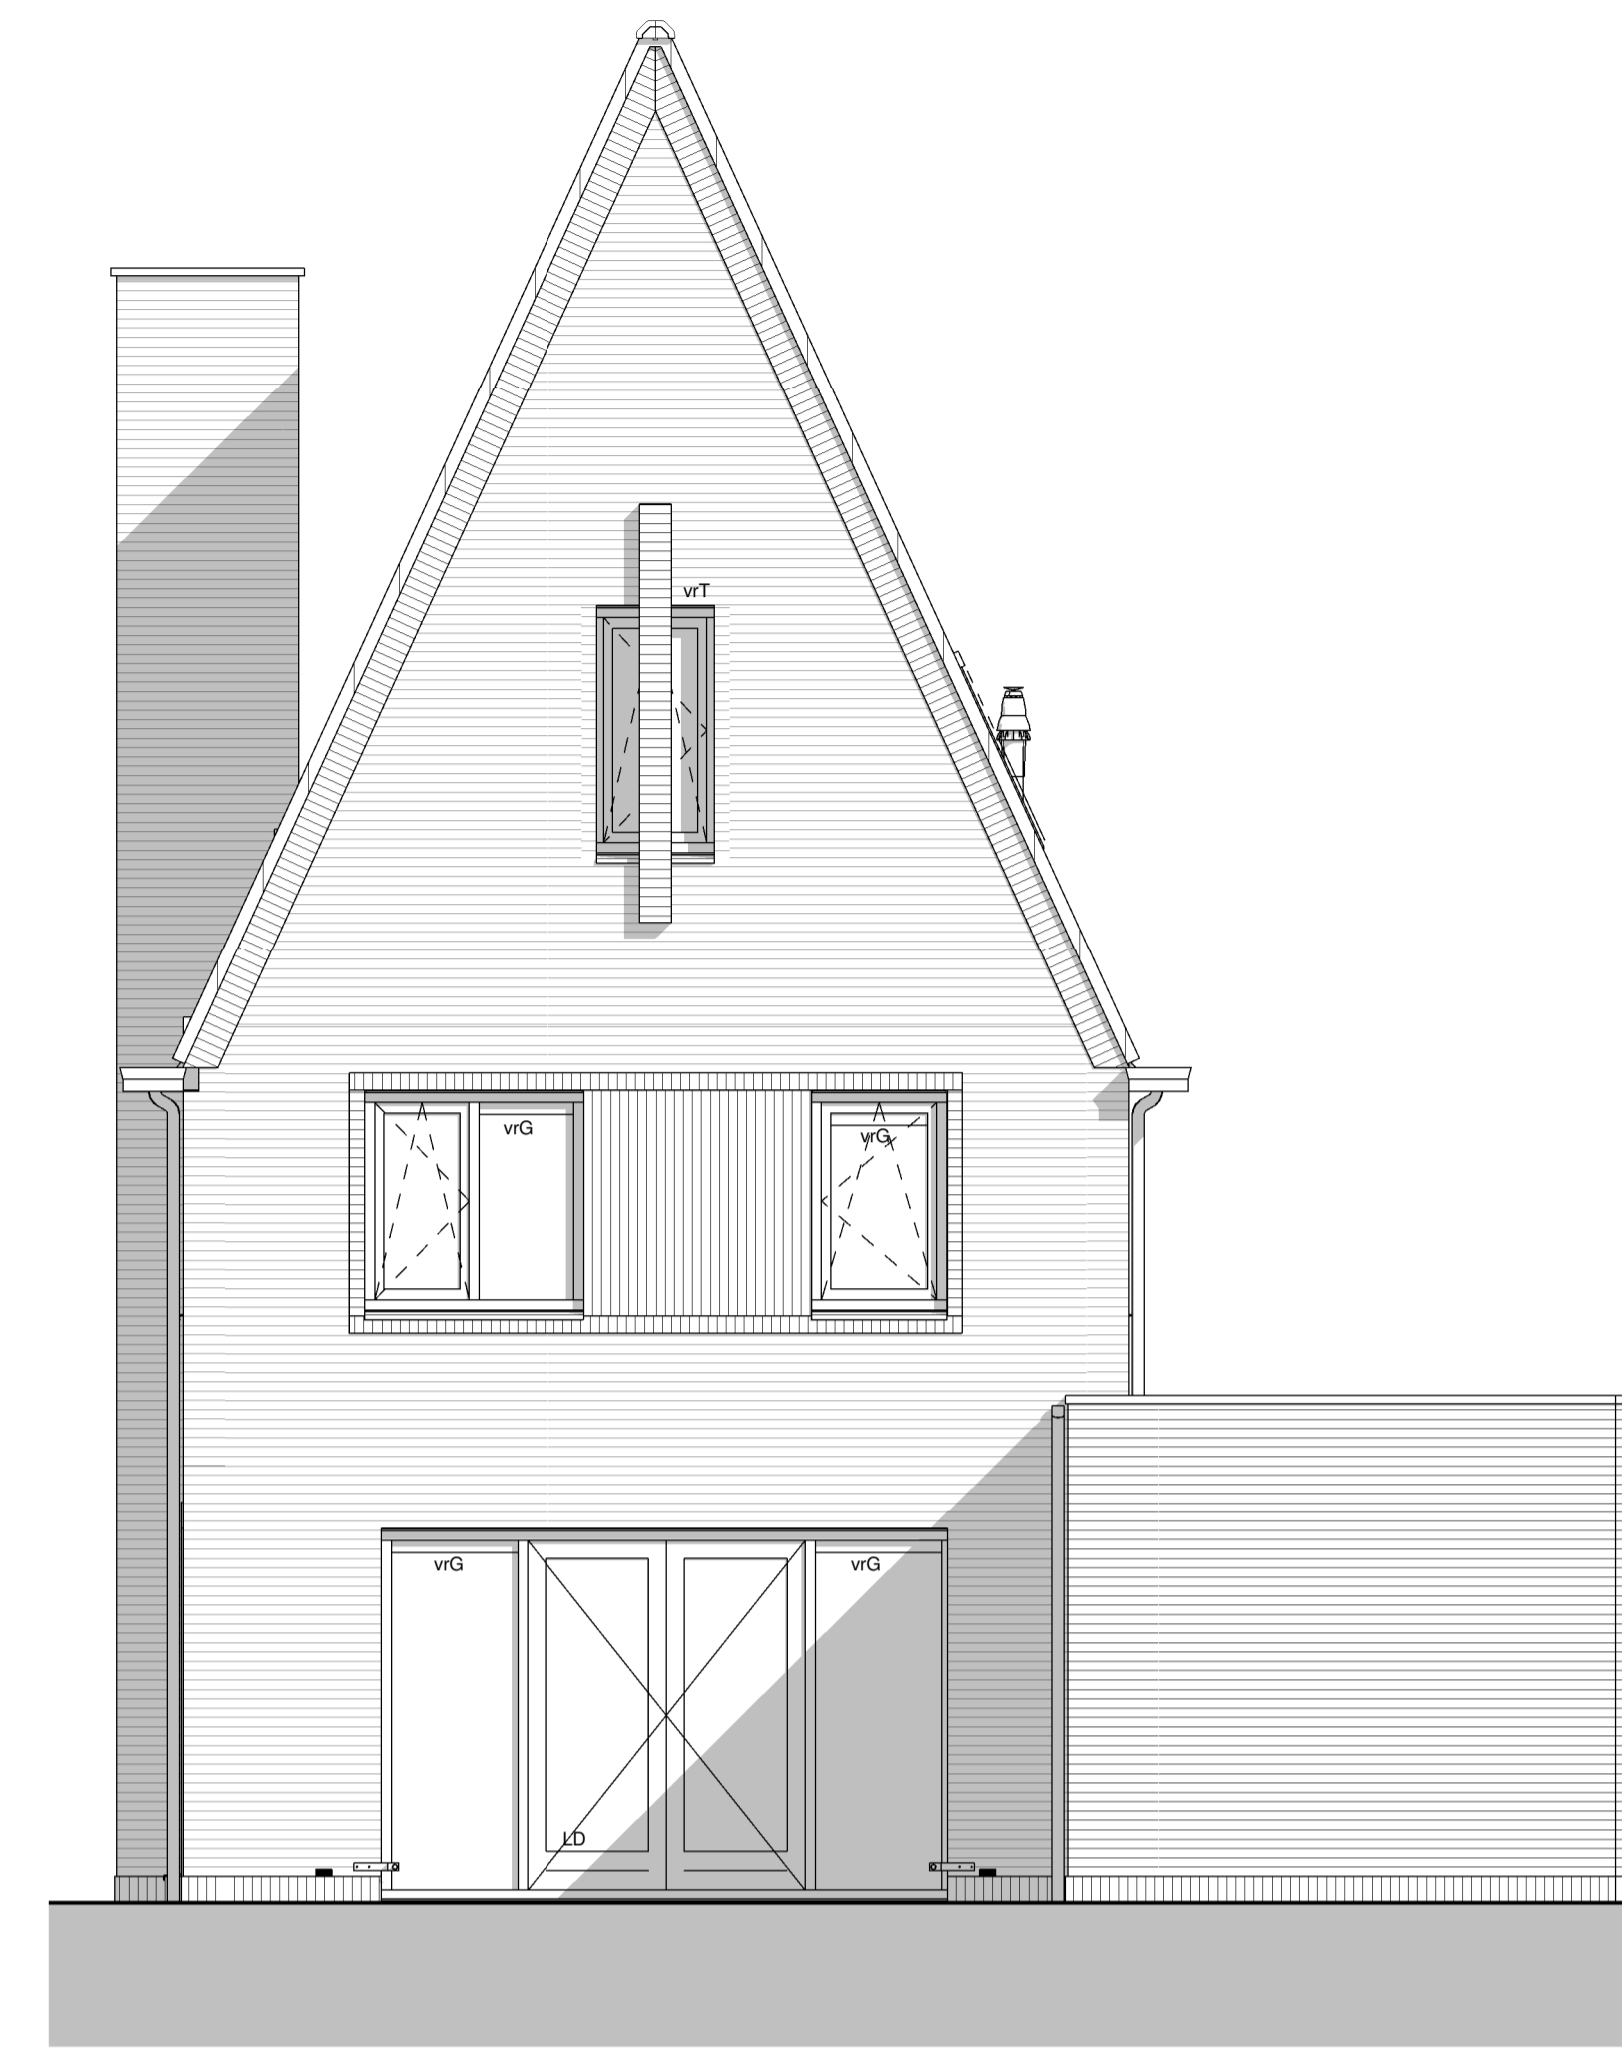

Achtergevel

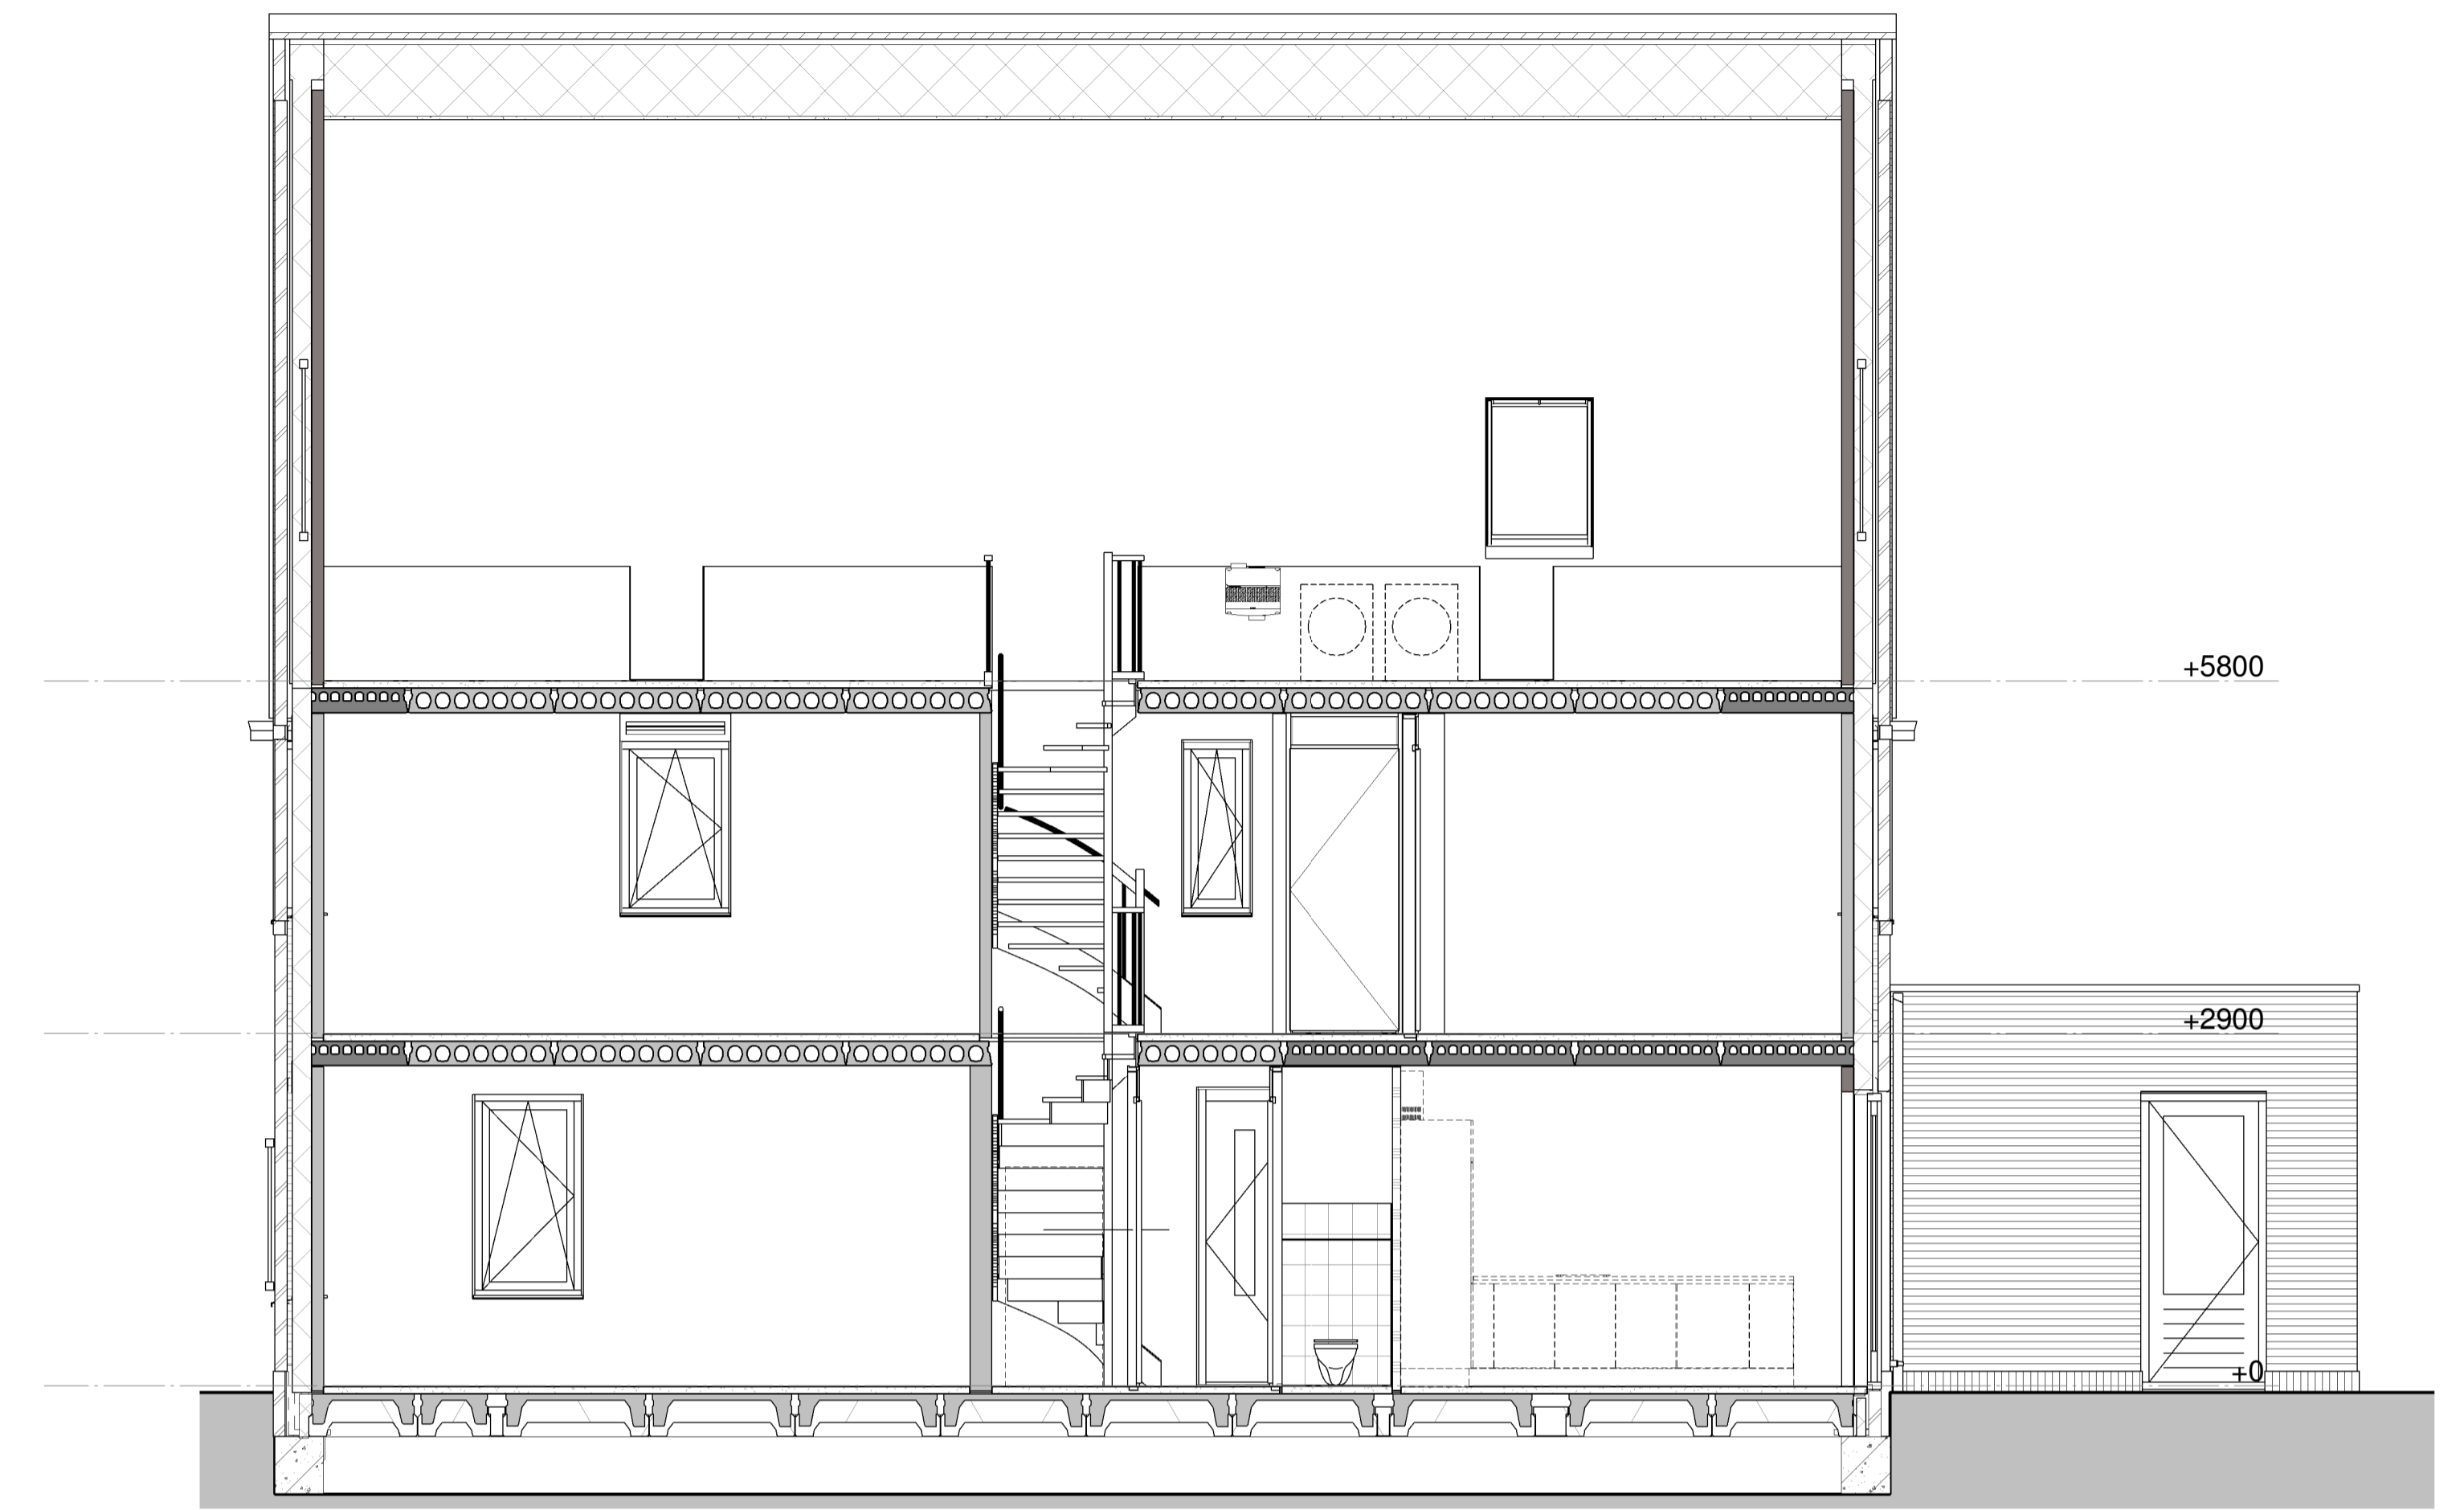

Doorsnede

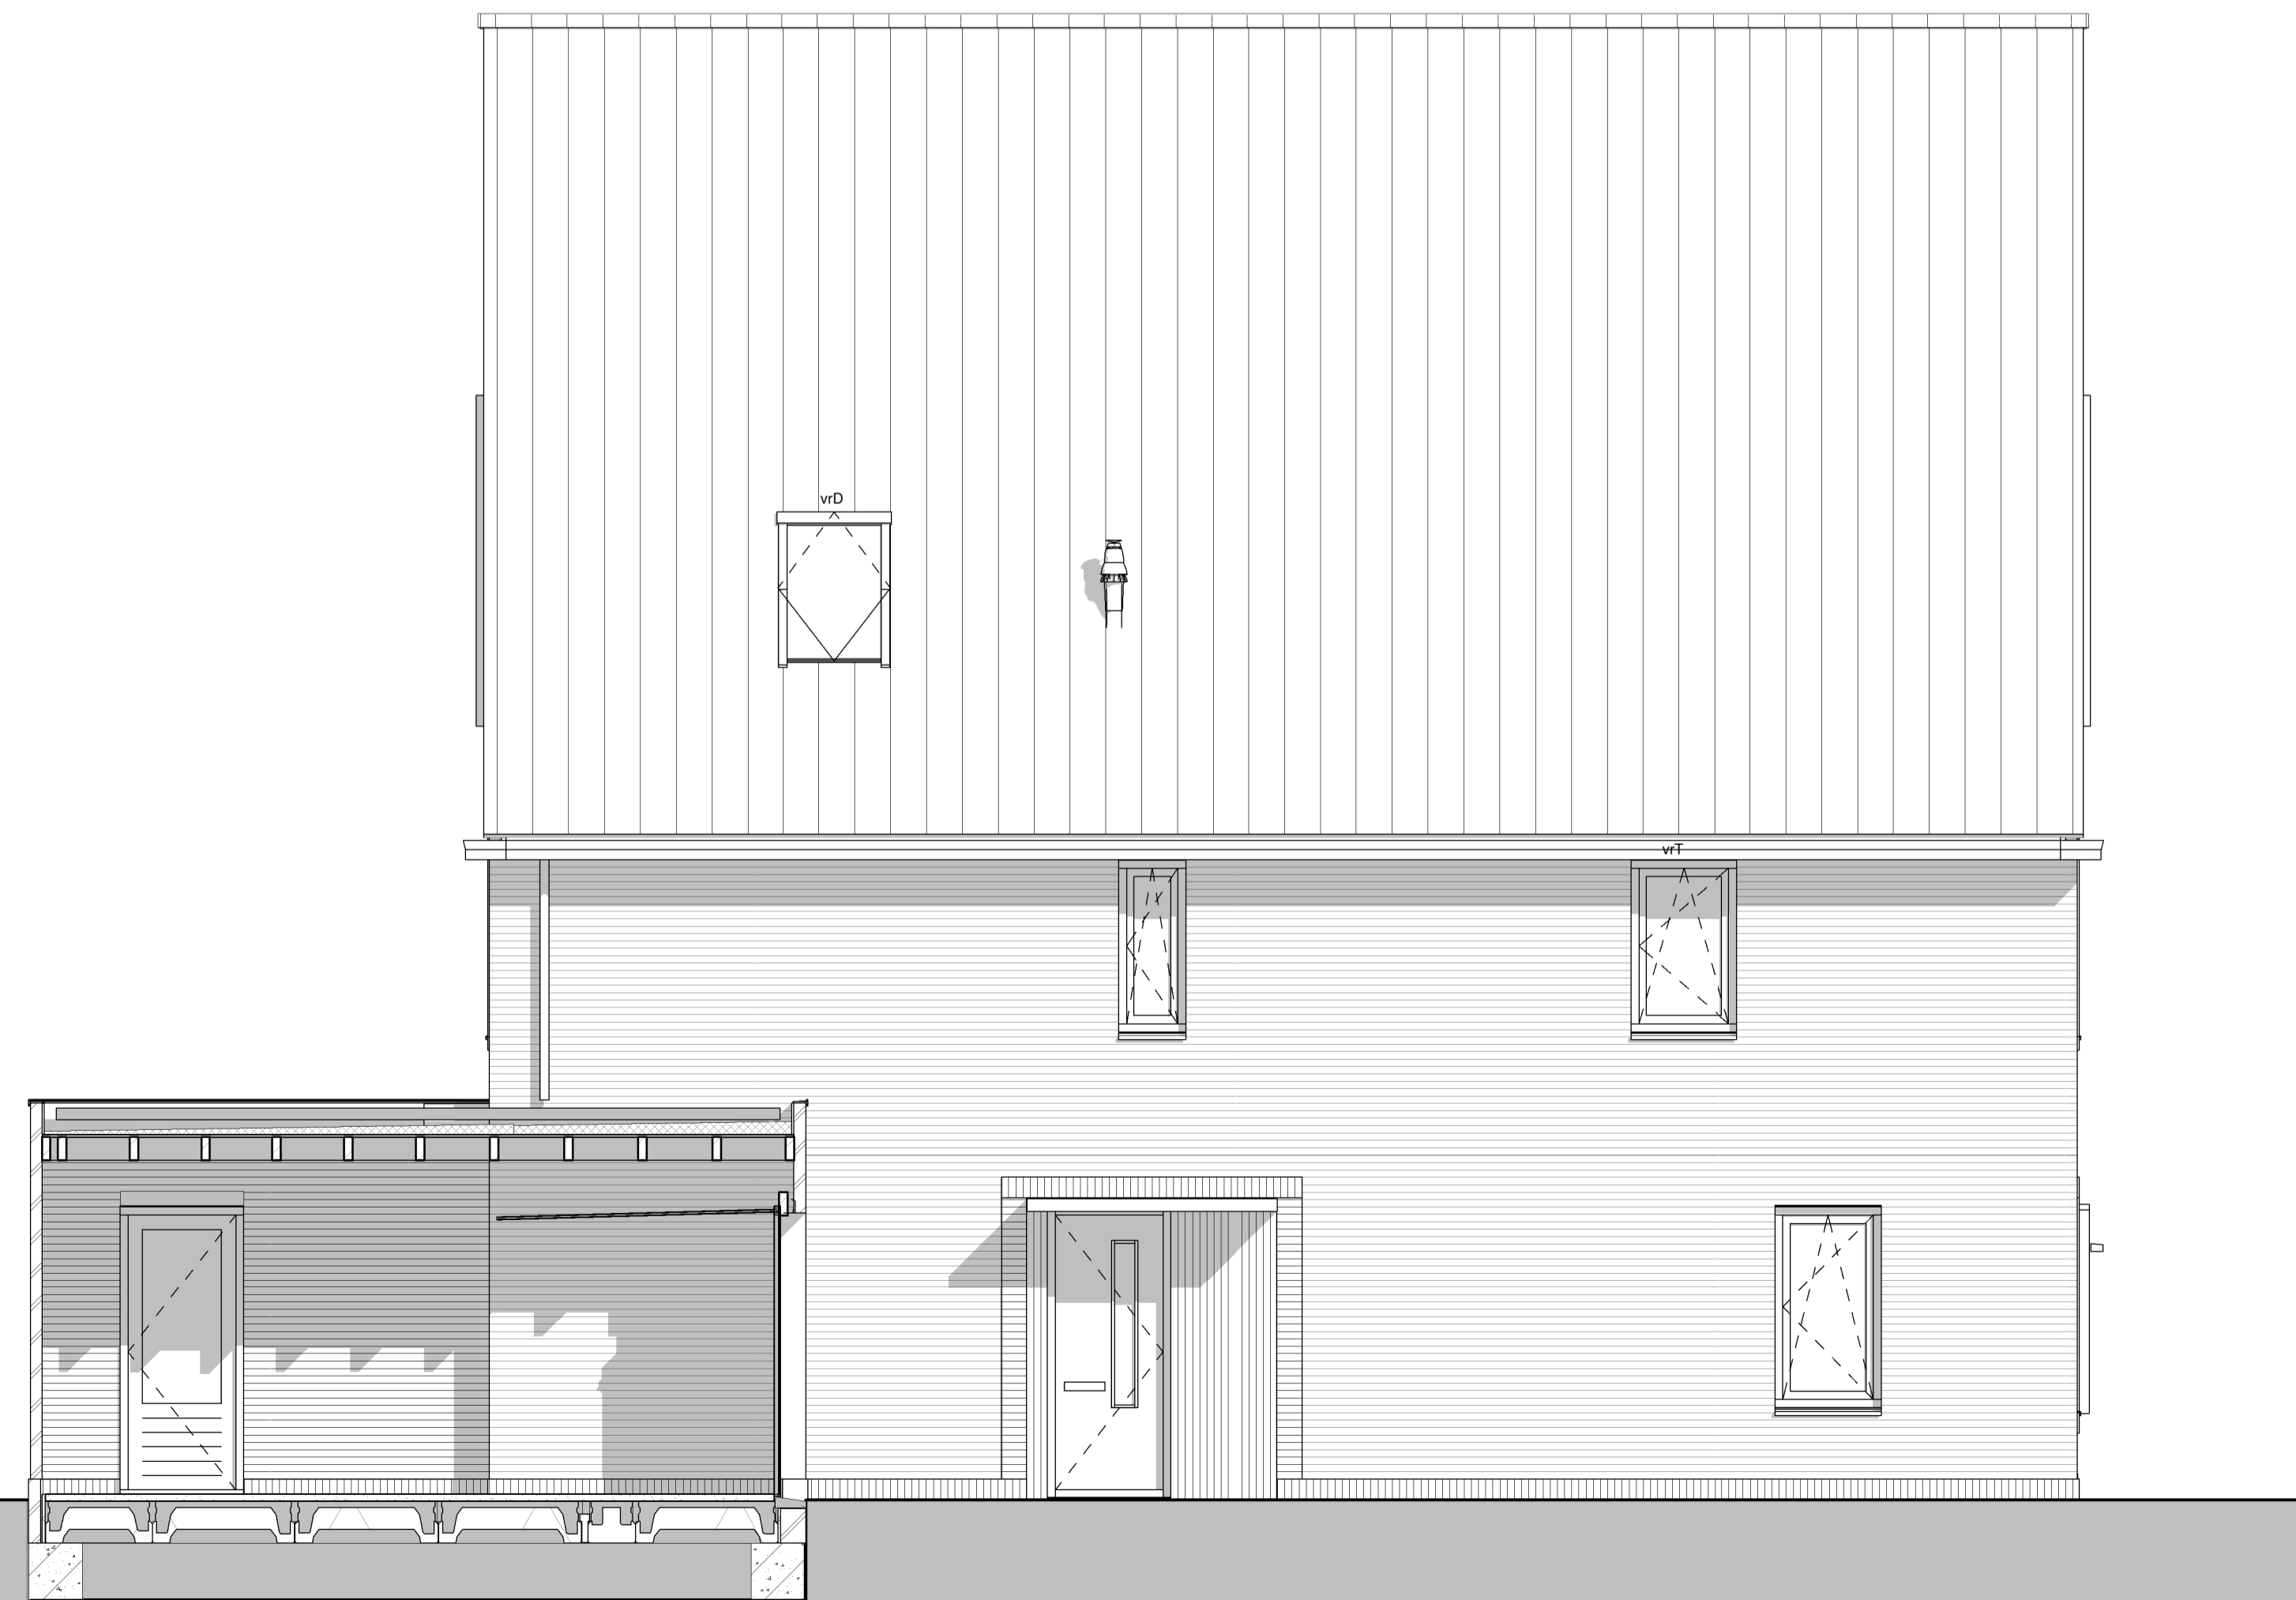

Linkergevel



Rechtergevel

Type K
 kleur baksteen roodbruin
 kleur dakpannen antraciet

project
 Nieuwbouw 249 woningen
 Kortenoord Wageningen

omschrijving
 bnr 249 Gevels en doorsnede
 datum: 09-03-2017 schaal: 1 : 50



bdg architecten