










Renvooi


-  metaalwerk frame of dak/frame of air geïsoleerd
-  isolatie
-  profiel beam
-  profiel beam geïsoleerd
-  baksteen muur
-  metaal- en hout geïsoleerd
-  houten beam
-  beam overlay
-  Raam 800x600
-  kunststof frame
-  geïsoleerd kunststof
-  geïsoleerd kunststof met ventilatie
-  mechanische ventilatie
-  geïsoleerd kunststof met mechanische ventilatie (Tegemoet)
-  geïsoleerd kunststof met dubbel glas
-  geïsoleerd kunststof met dubbel glas met ventilatie



Begane grond

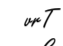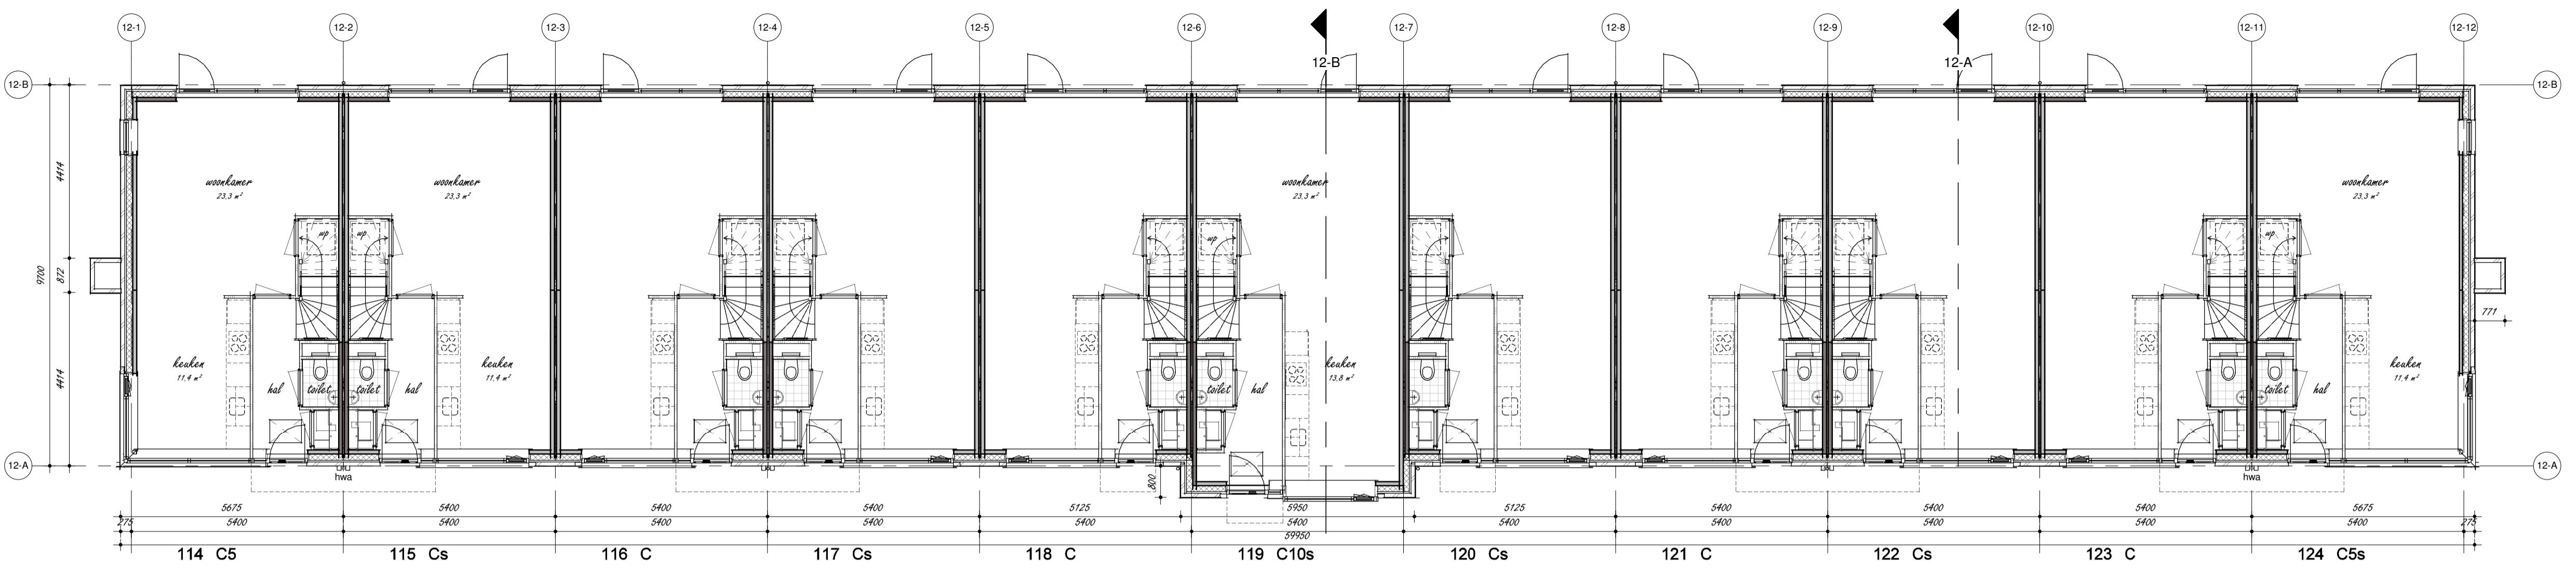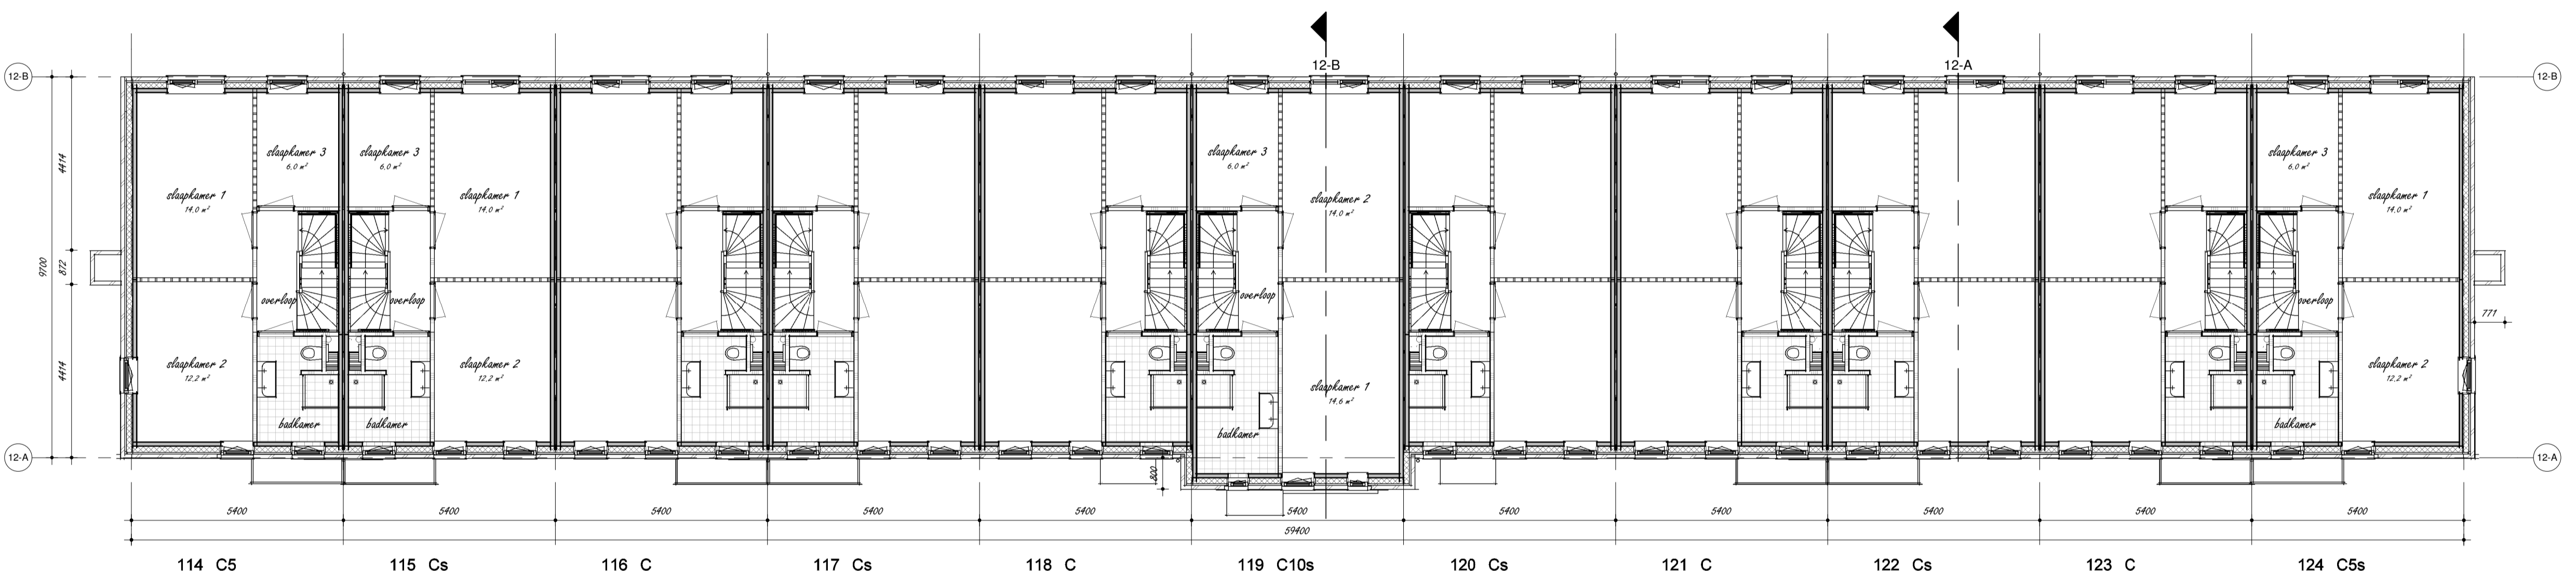

Eerste verdieping

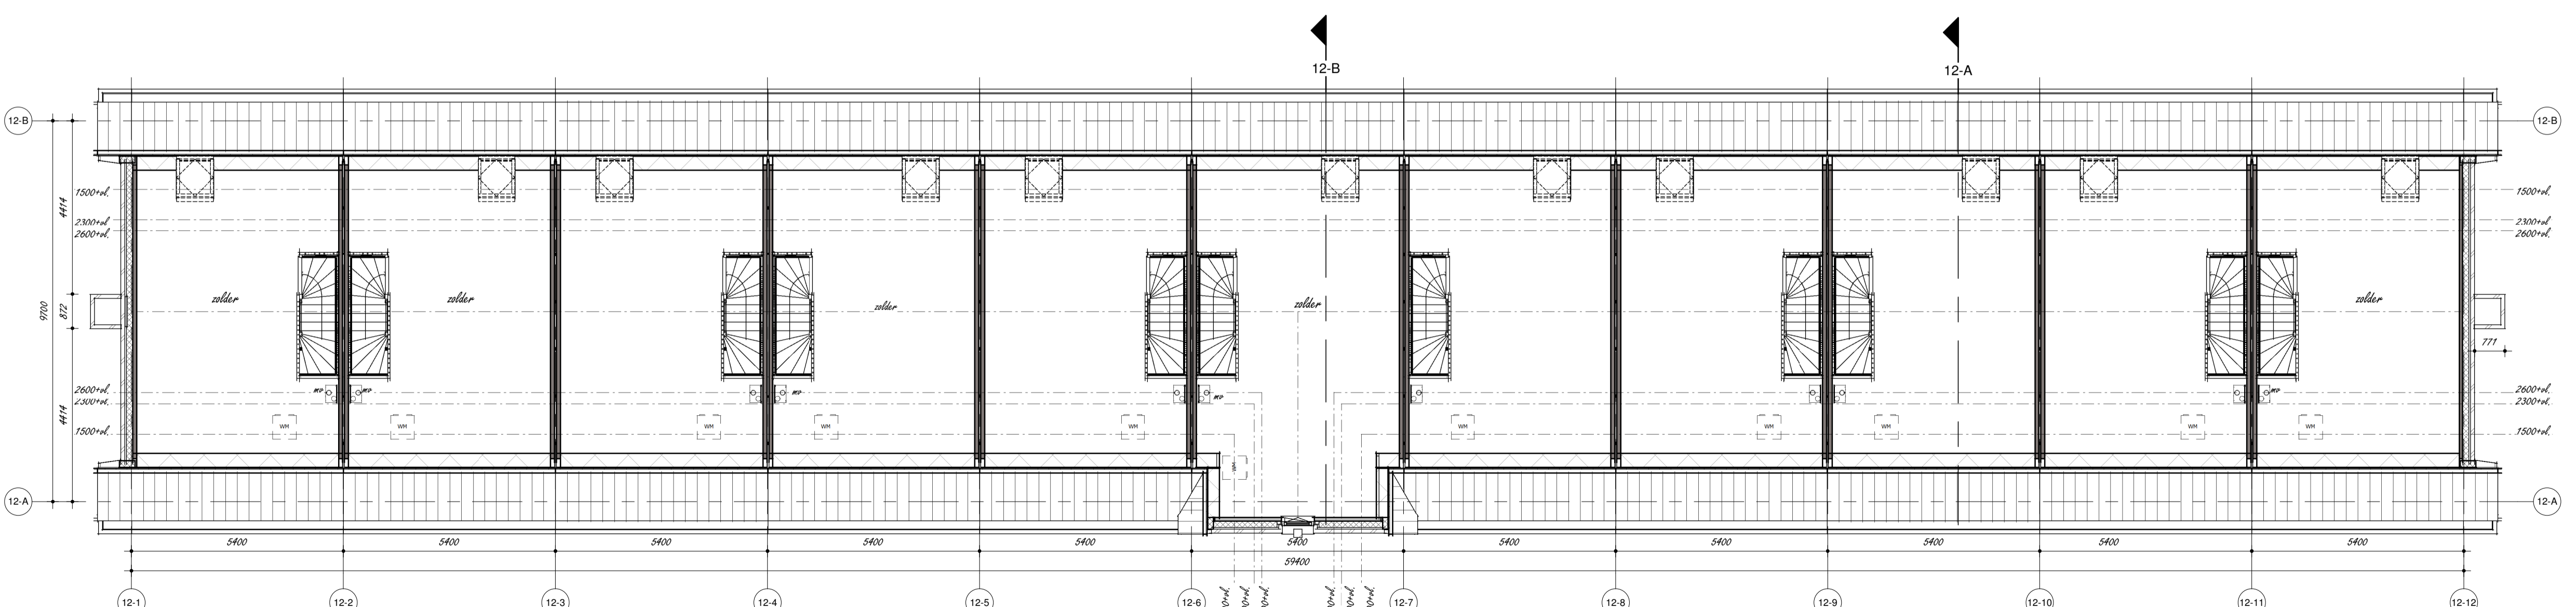

Tweede verdieping

project:
 Nieuwbouw 249 woningen
 Kartenoord Wageningen
 aanpak:
 Blok 12 Plattegrond
 datum:
 01-09-2017

schaal:
 1 : 100

