



Renooi


- metaalw. frame of roof/frames of int. gevelwand
- isolatie
- profiel. beten
- gevelwand houten gevelwanden
- lichte schuifgevelwand
- metaalw. wend
- houten kooij
- betonw. kooij
- hellingsh. 000/600
- betonvloeroppervl.
- gipsplaat. plafond
- gipsplaat. balkonpl.
- overlooppl.
- mechanische ventilatie
- gipsplaat. wanden
- mechanische ventilatie (T-systeem)
- glaswanden
- mechanische ventilatie in balkon

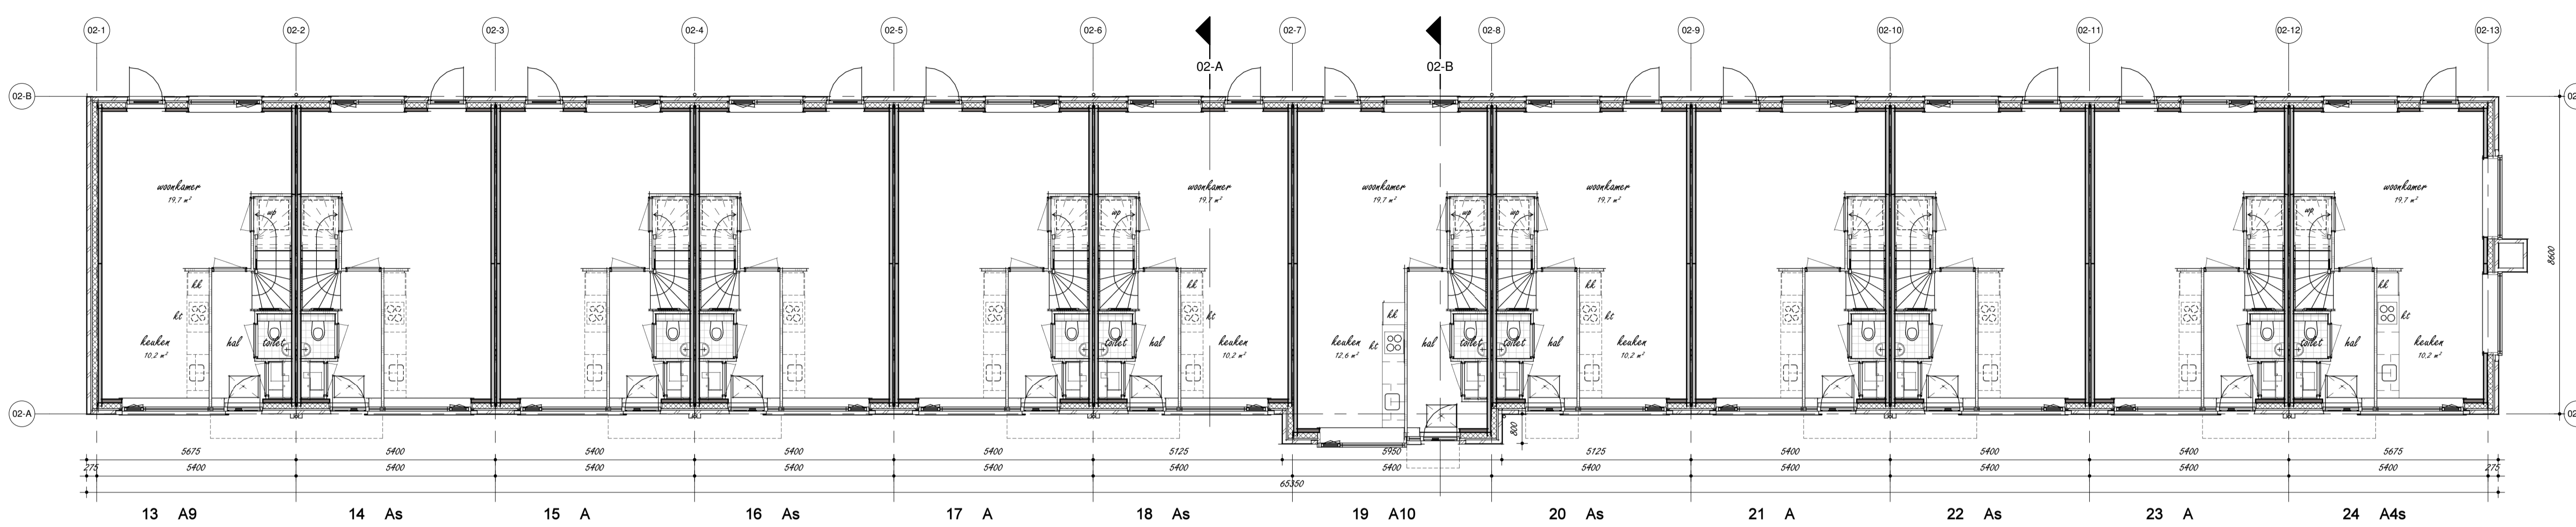

Begane grond

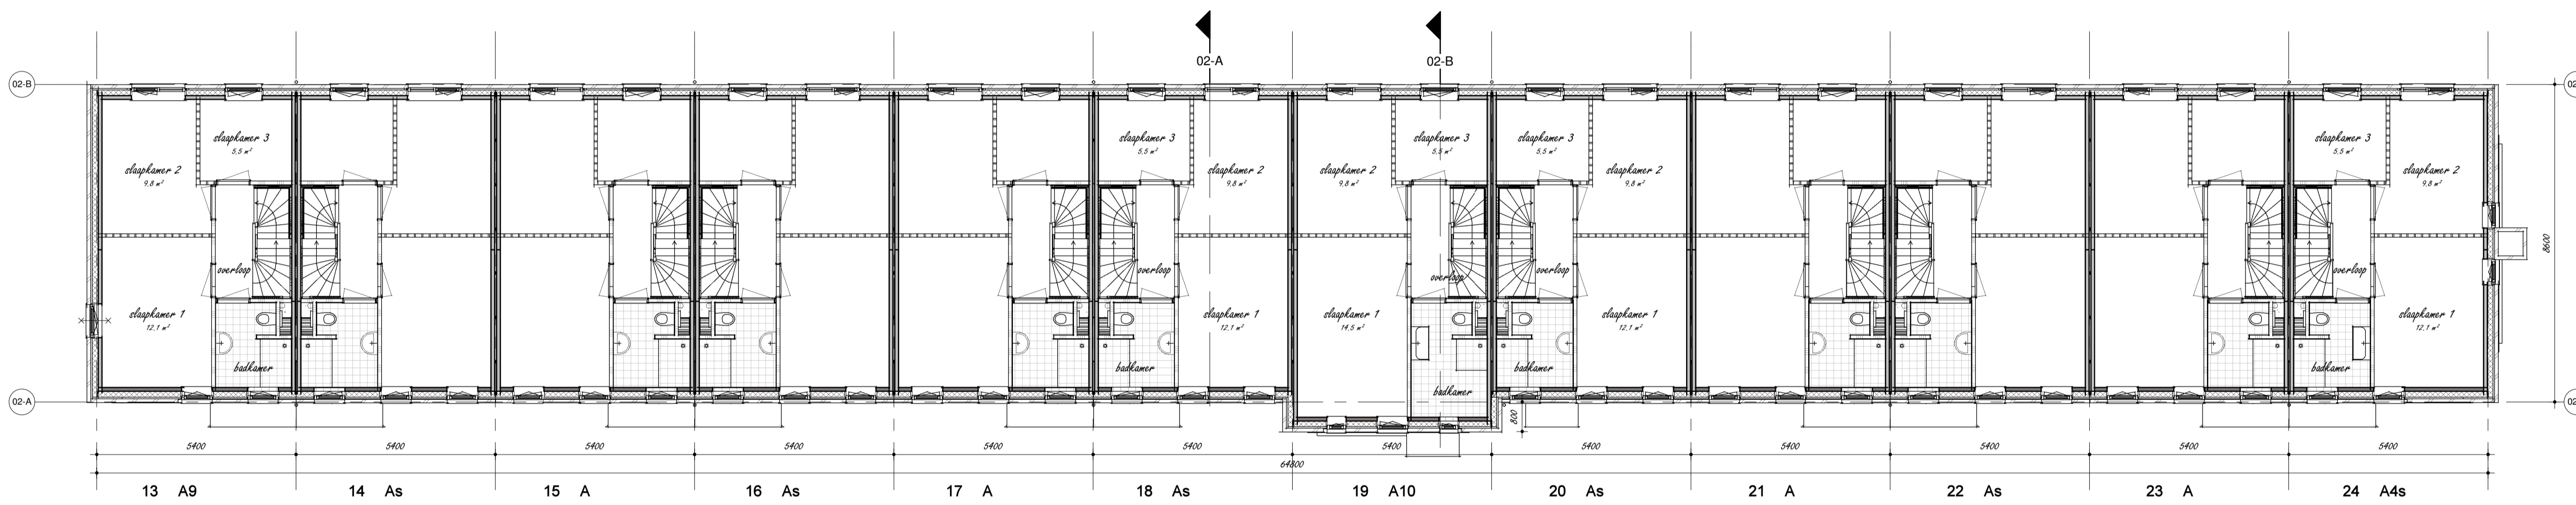

Eerste verdieping

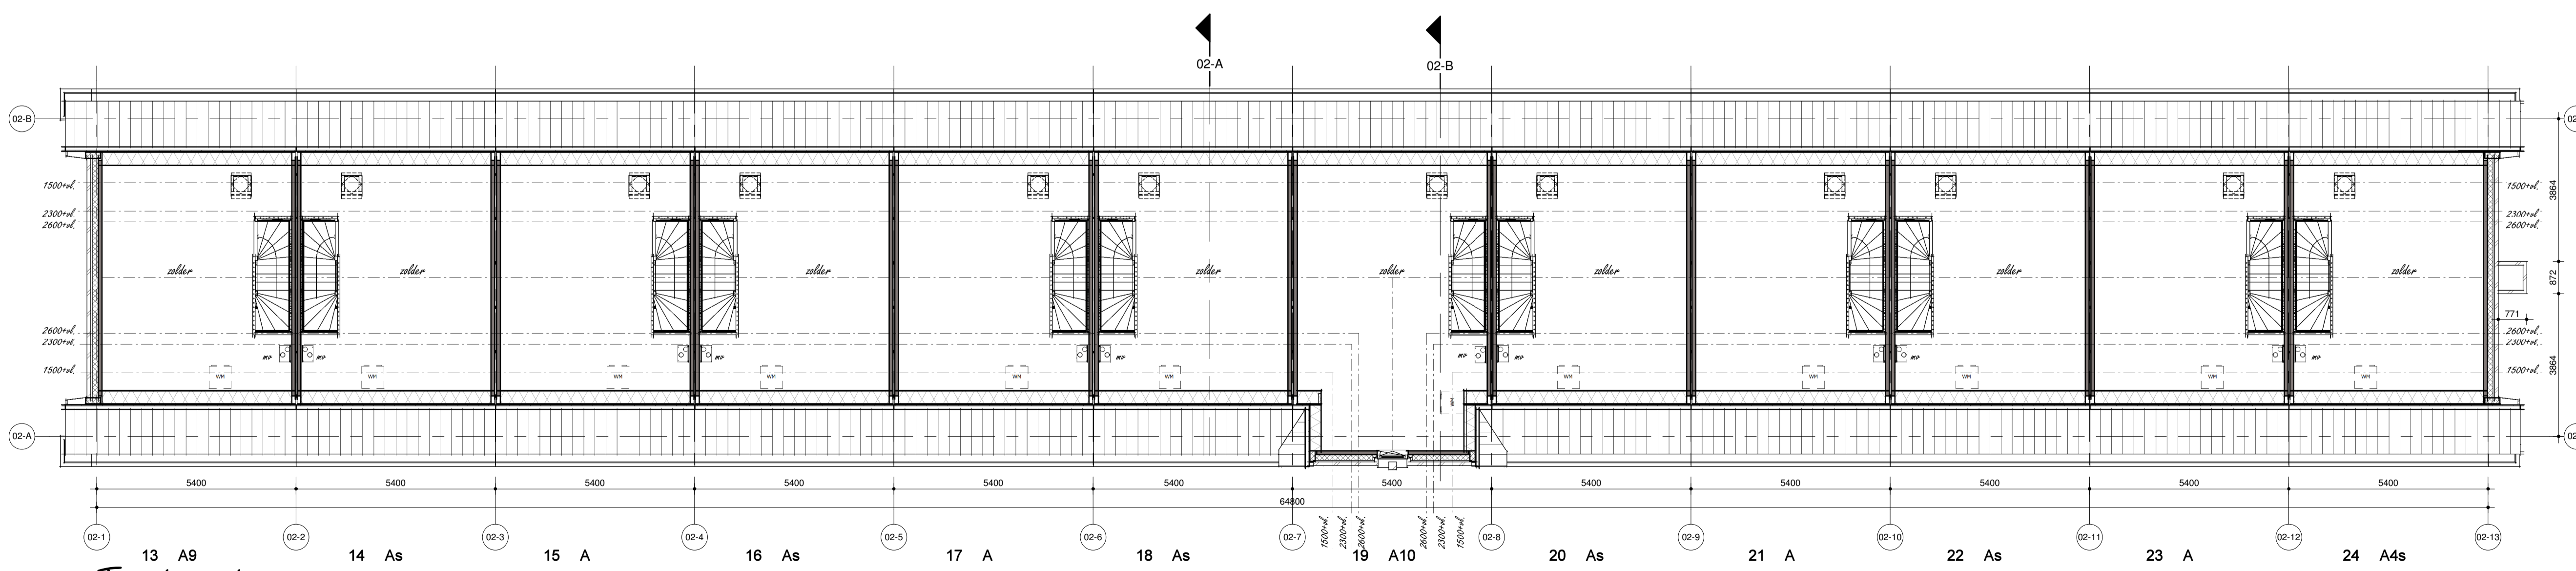

Tweede verdieping

project:
 Nieuwbouw 249 woningen
 Kortenoord Wageningen
 woningbouw
 Blok 02 Plattegronden
 datum: 21-10-2016
 schaal: 1 : 100



bdg architecten