



Begane grond

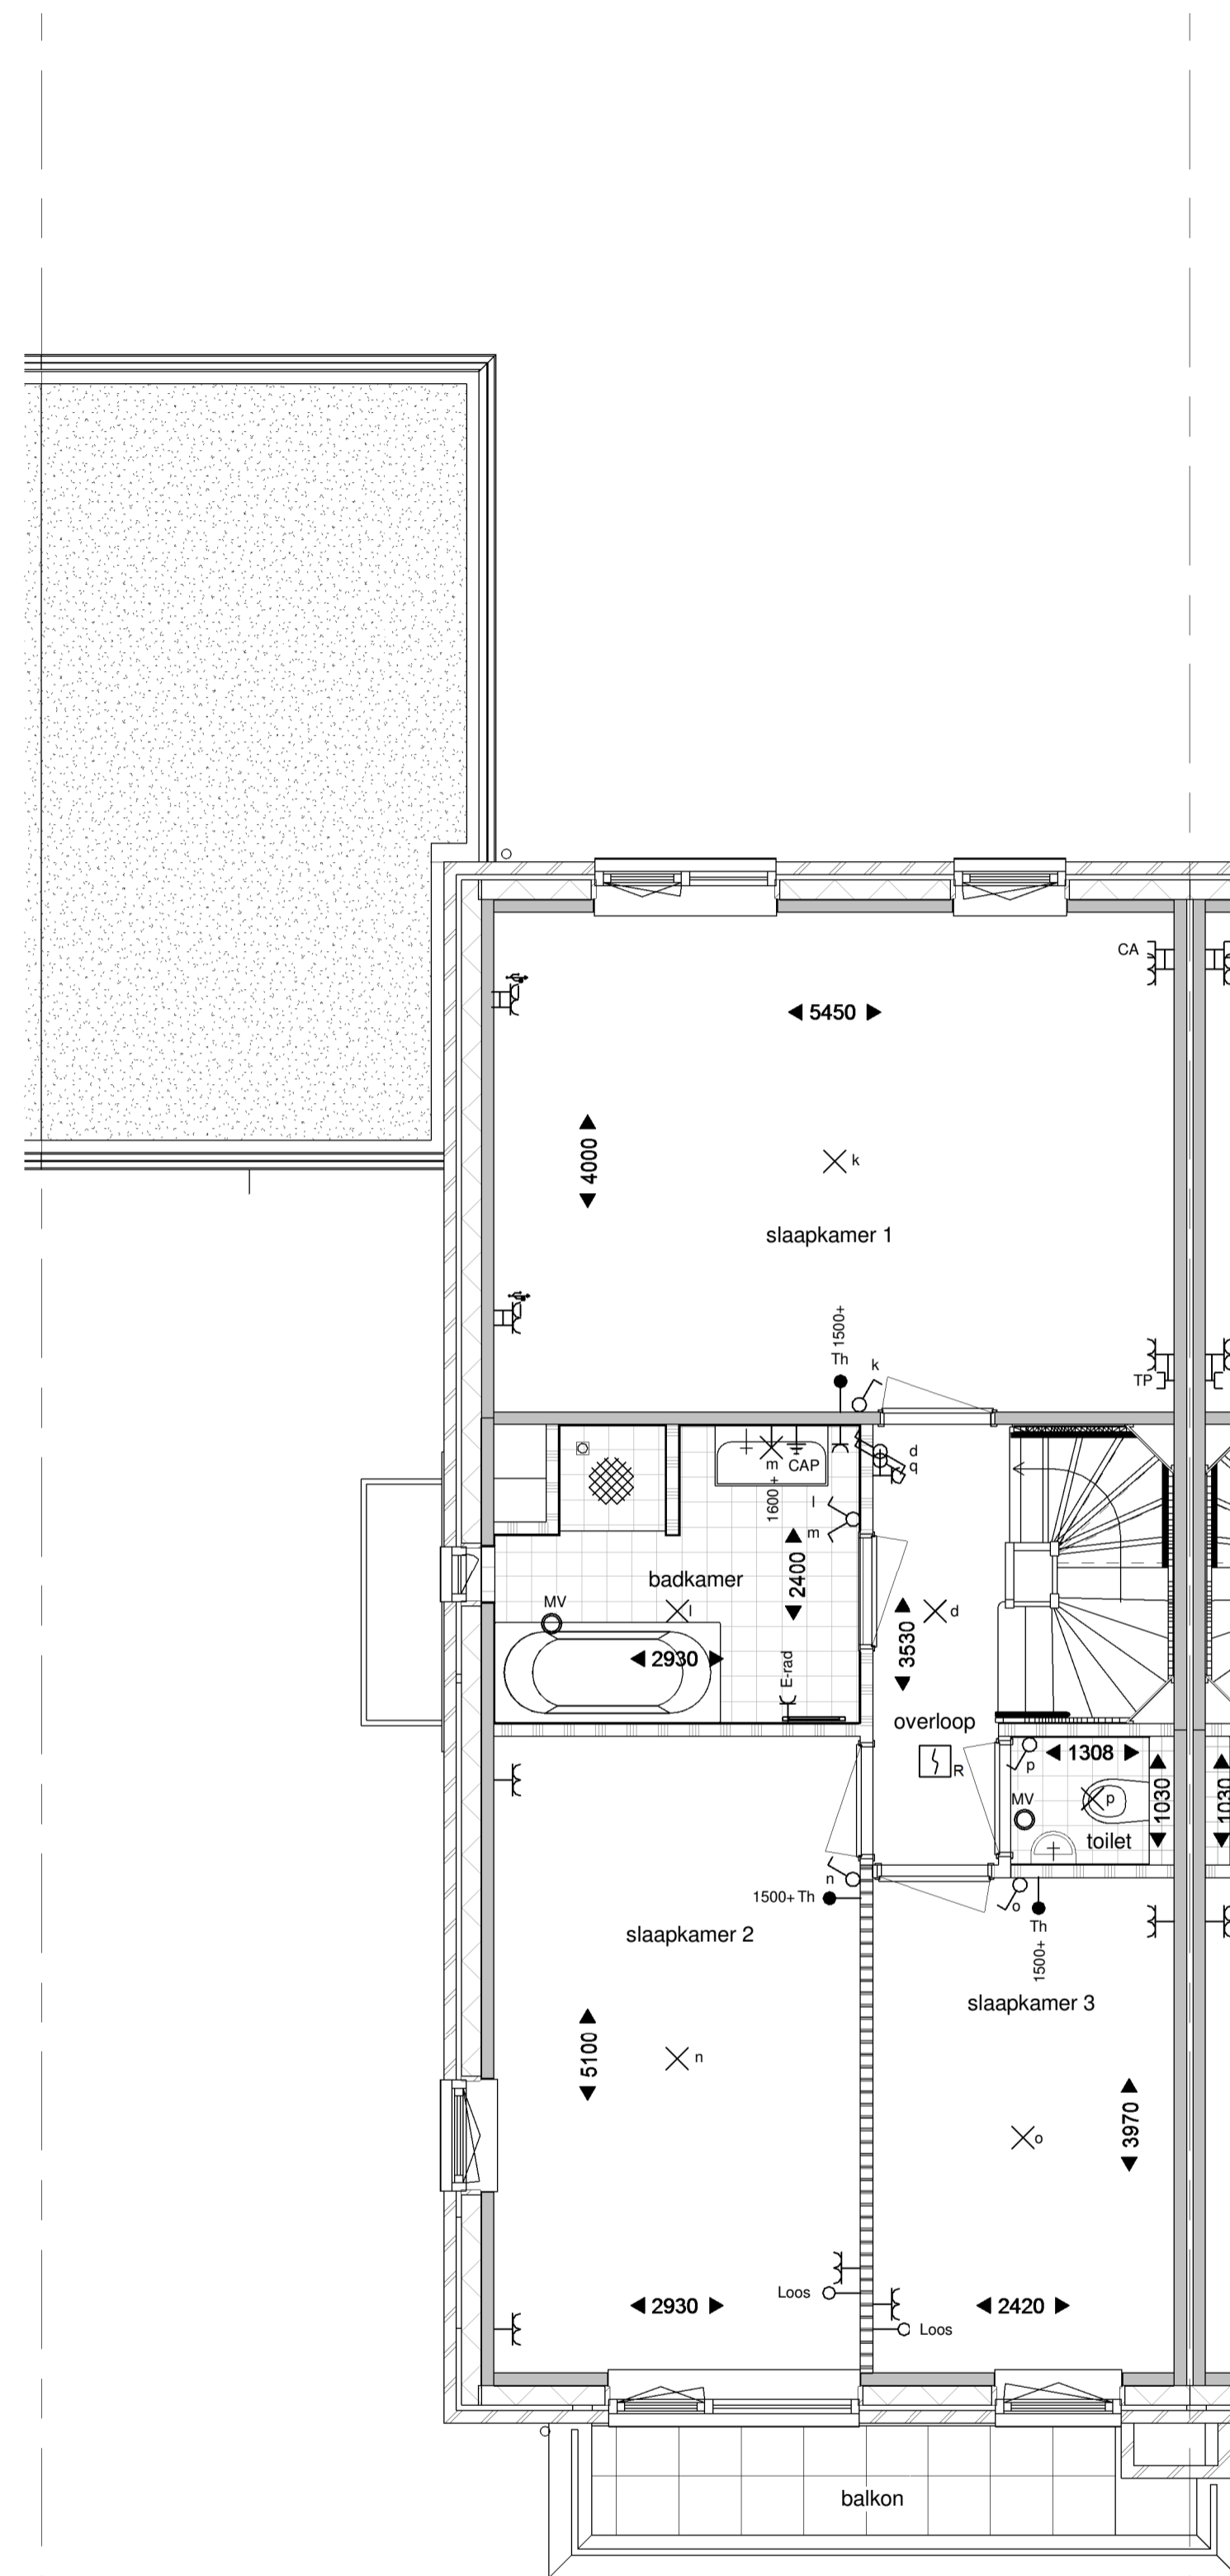

Eerste verdieping

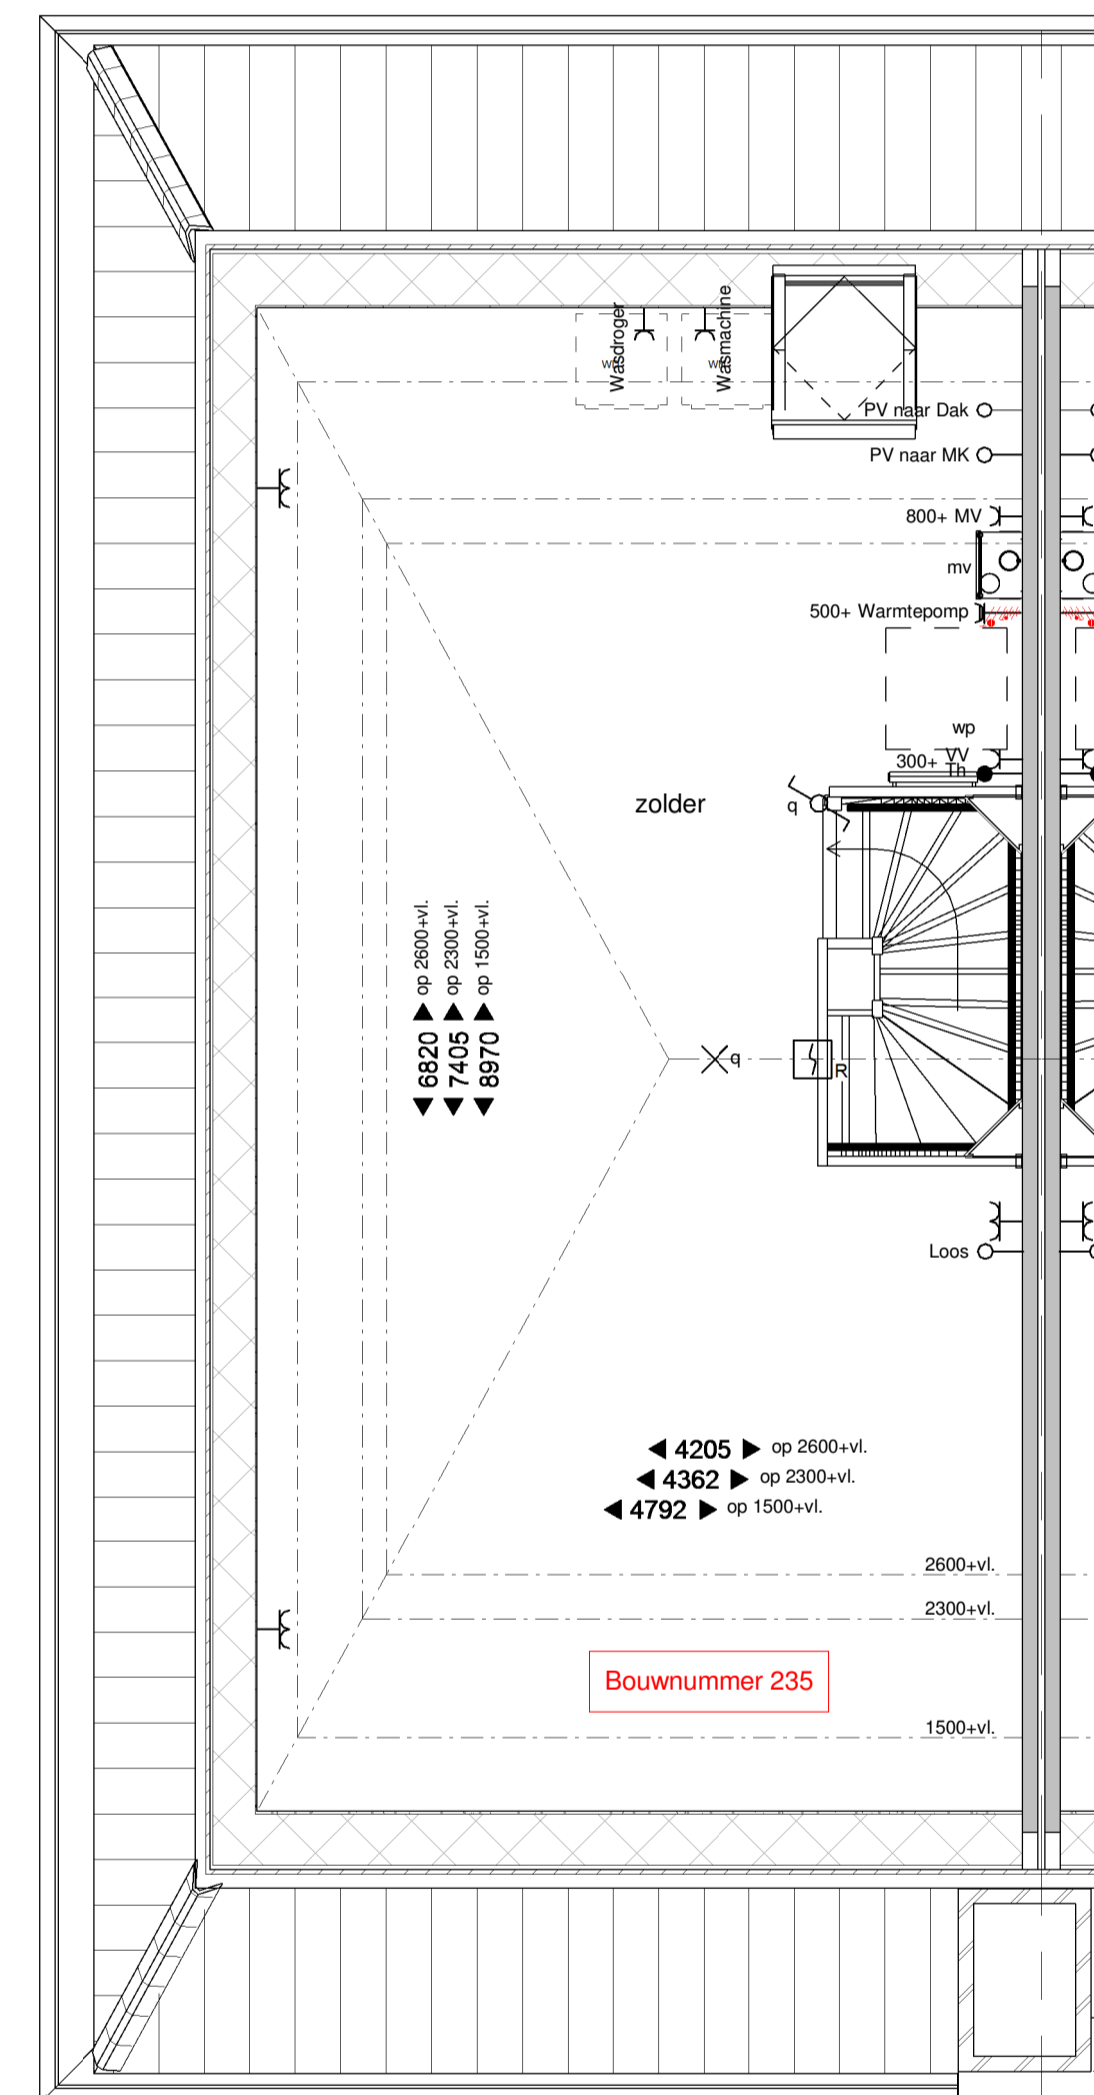

Tweede verdieping

Renvooi

- metselwerk bruin of roodbruin of wit geschilderd
- isolatie
- prefab beton
- geïsoleerd houten gevellement
- lichte scheidingswand
- metal-stud wand
- houten kozijn
- binnendeurkozijn

- kruipruik 800x600
- hwa hemelwaterafvoer
- kk opstelplaats kooktoestel
- kt opstelplaats kooktoestel
- wp warmtepomp
- mv mechanische ventilatie
- wm opstelplaats wasmachine
- wd opstelplaats wasdroger
- vrT verdekt ventilatierooster (Topstream)
- vrG glasventilatierooster
- vrD ventilatierooster in dakraam
- LD loopdeur

- 1 pellig schakelaar
- serie schakelaar
- wissel schakelaar
- lichtpunt
- wandlicht aansluitpunt
- wandlicht aansluitpunt
- dubb. wandcontactdoos hor.
- dubb. wcd melkruik opbouw
- enkele wcd
- onk wcd met tnb aansl.
- aansluitpunt 230V
- leiding box (control draad)
- Leiding bedraad 1.5v. Th
- balkbreuker
- Signaalgever deurbel
- onk wandcontactdoos set
- onk wandcontactdoos set
- rookmelder optisch
- verdelkst
- centraal aarpunt
- aardschem

Type
kleur baksteen
kleur dakpannen

Ge
roodbruin
antraciet

project:
Nieuwbouw 249 woningen
Kortenoord Wageningen

omschrijving
bnr 235 Plattegronden
datum:
09-03-2017


schaal:
1:50




bdg architecten




Vorgevel

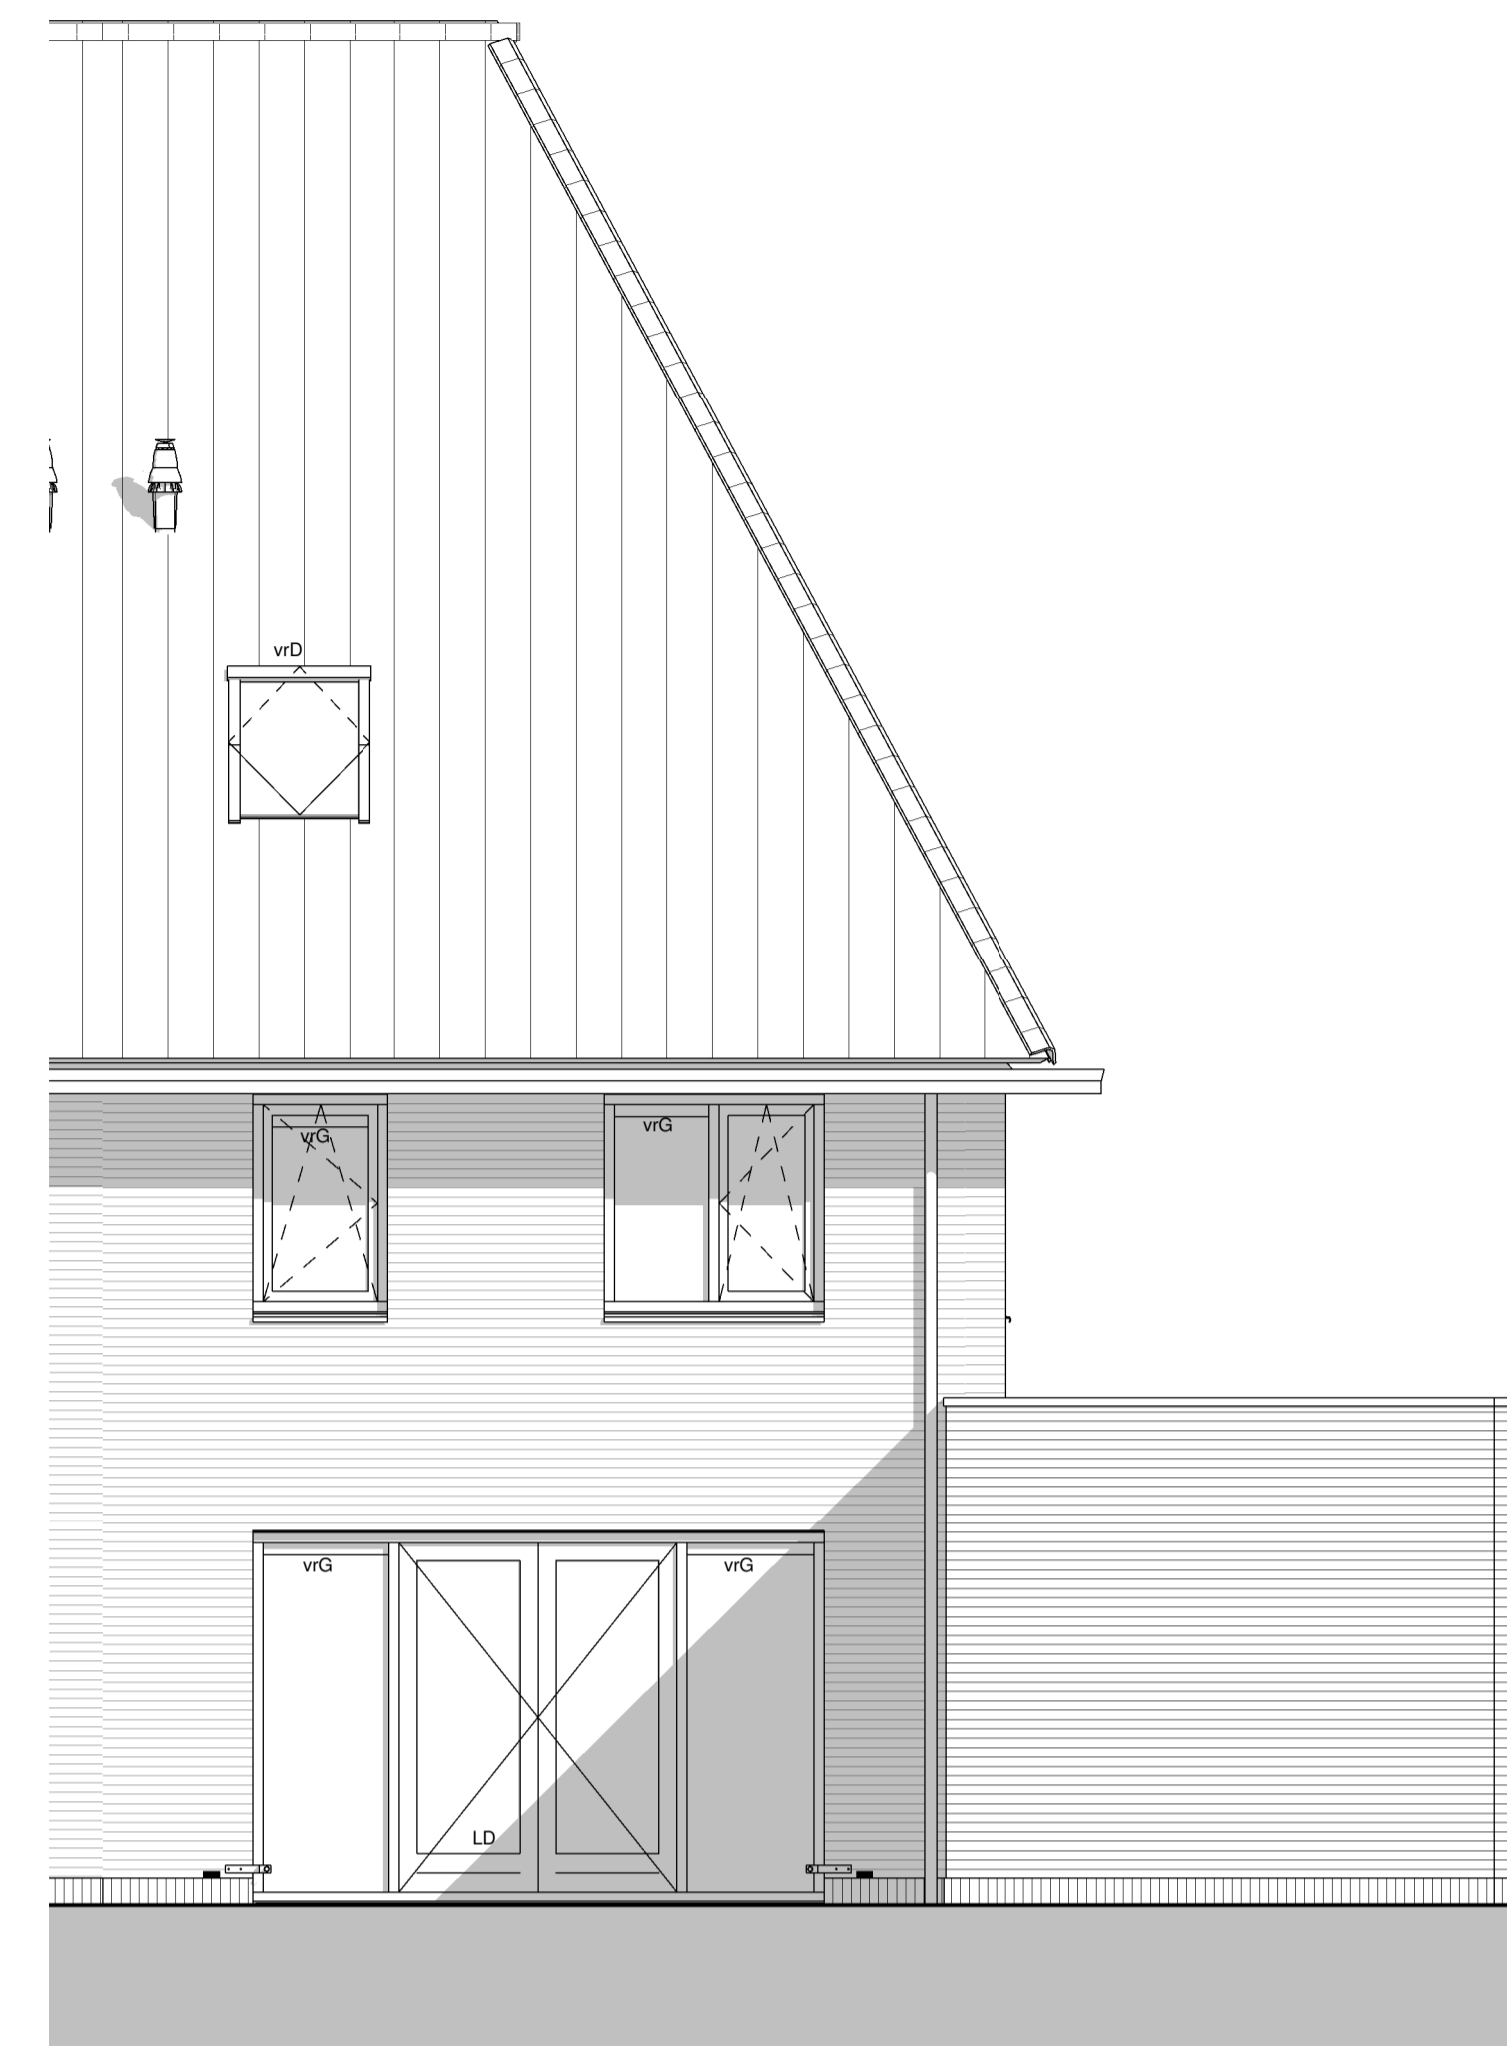

Achtergevel

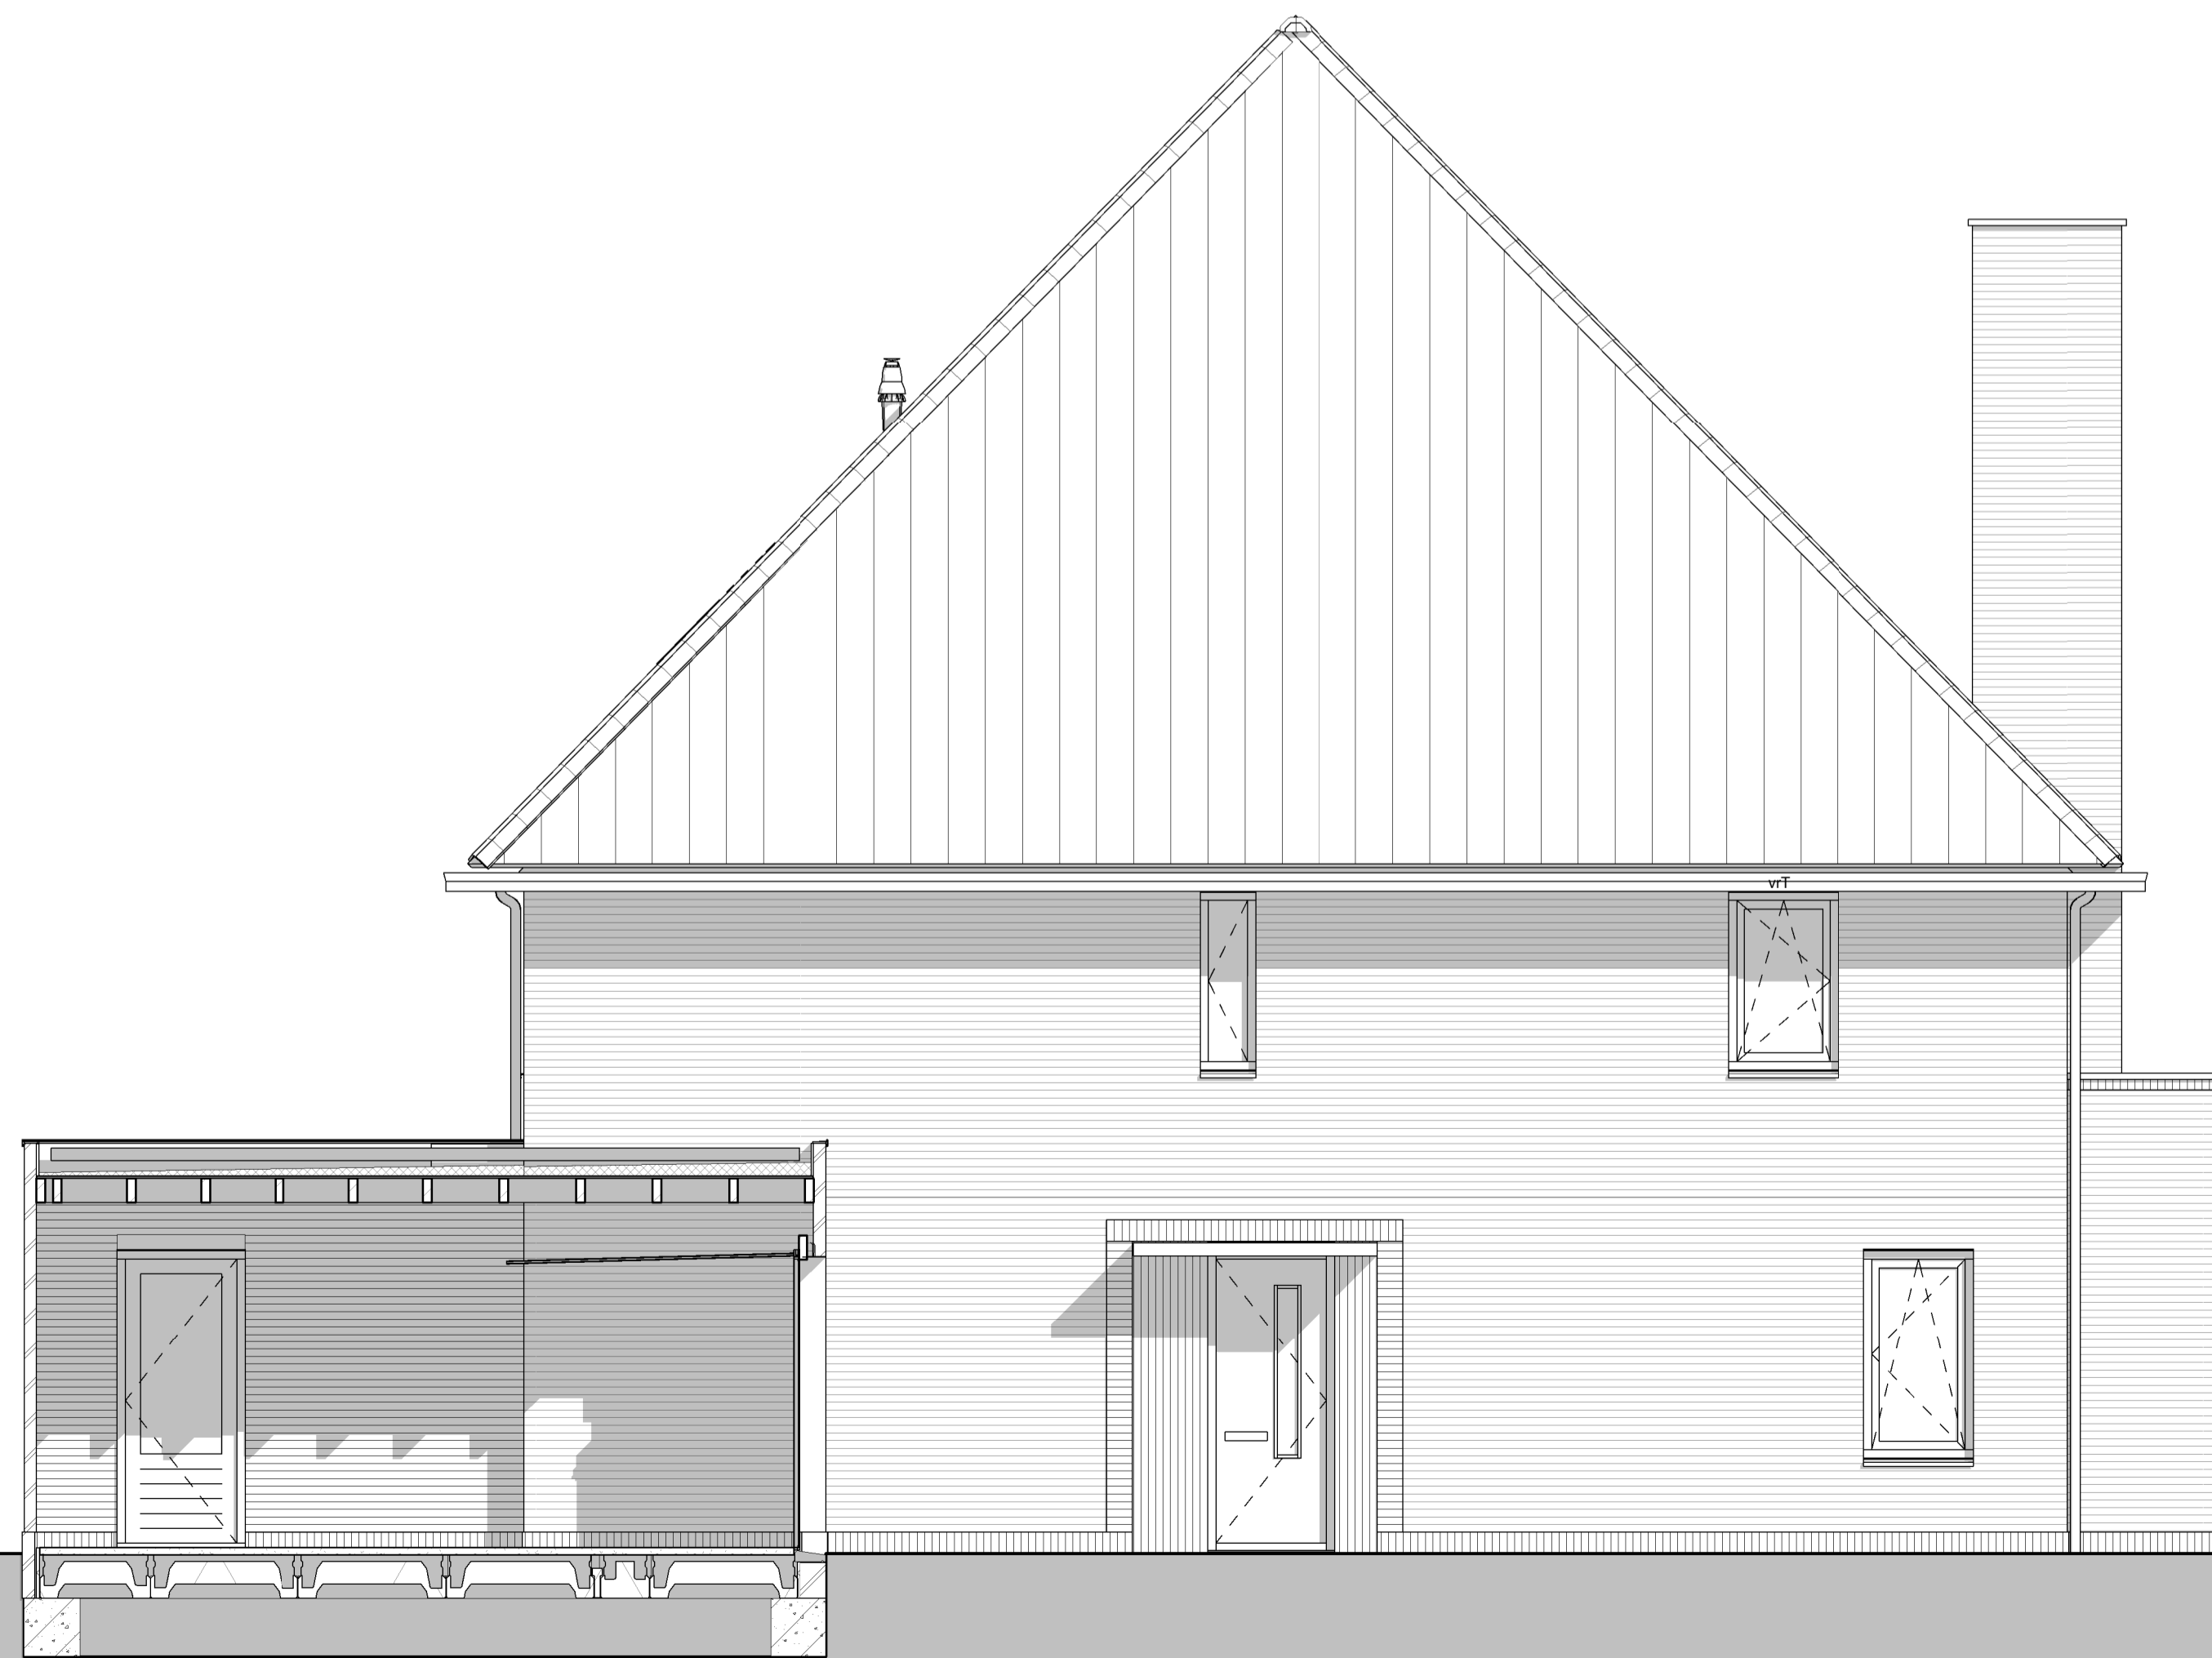

Linkergevel

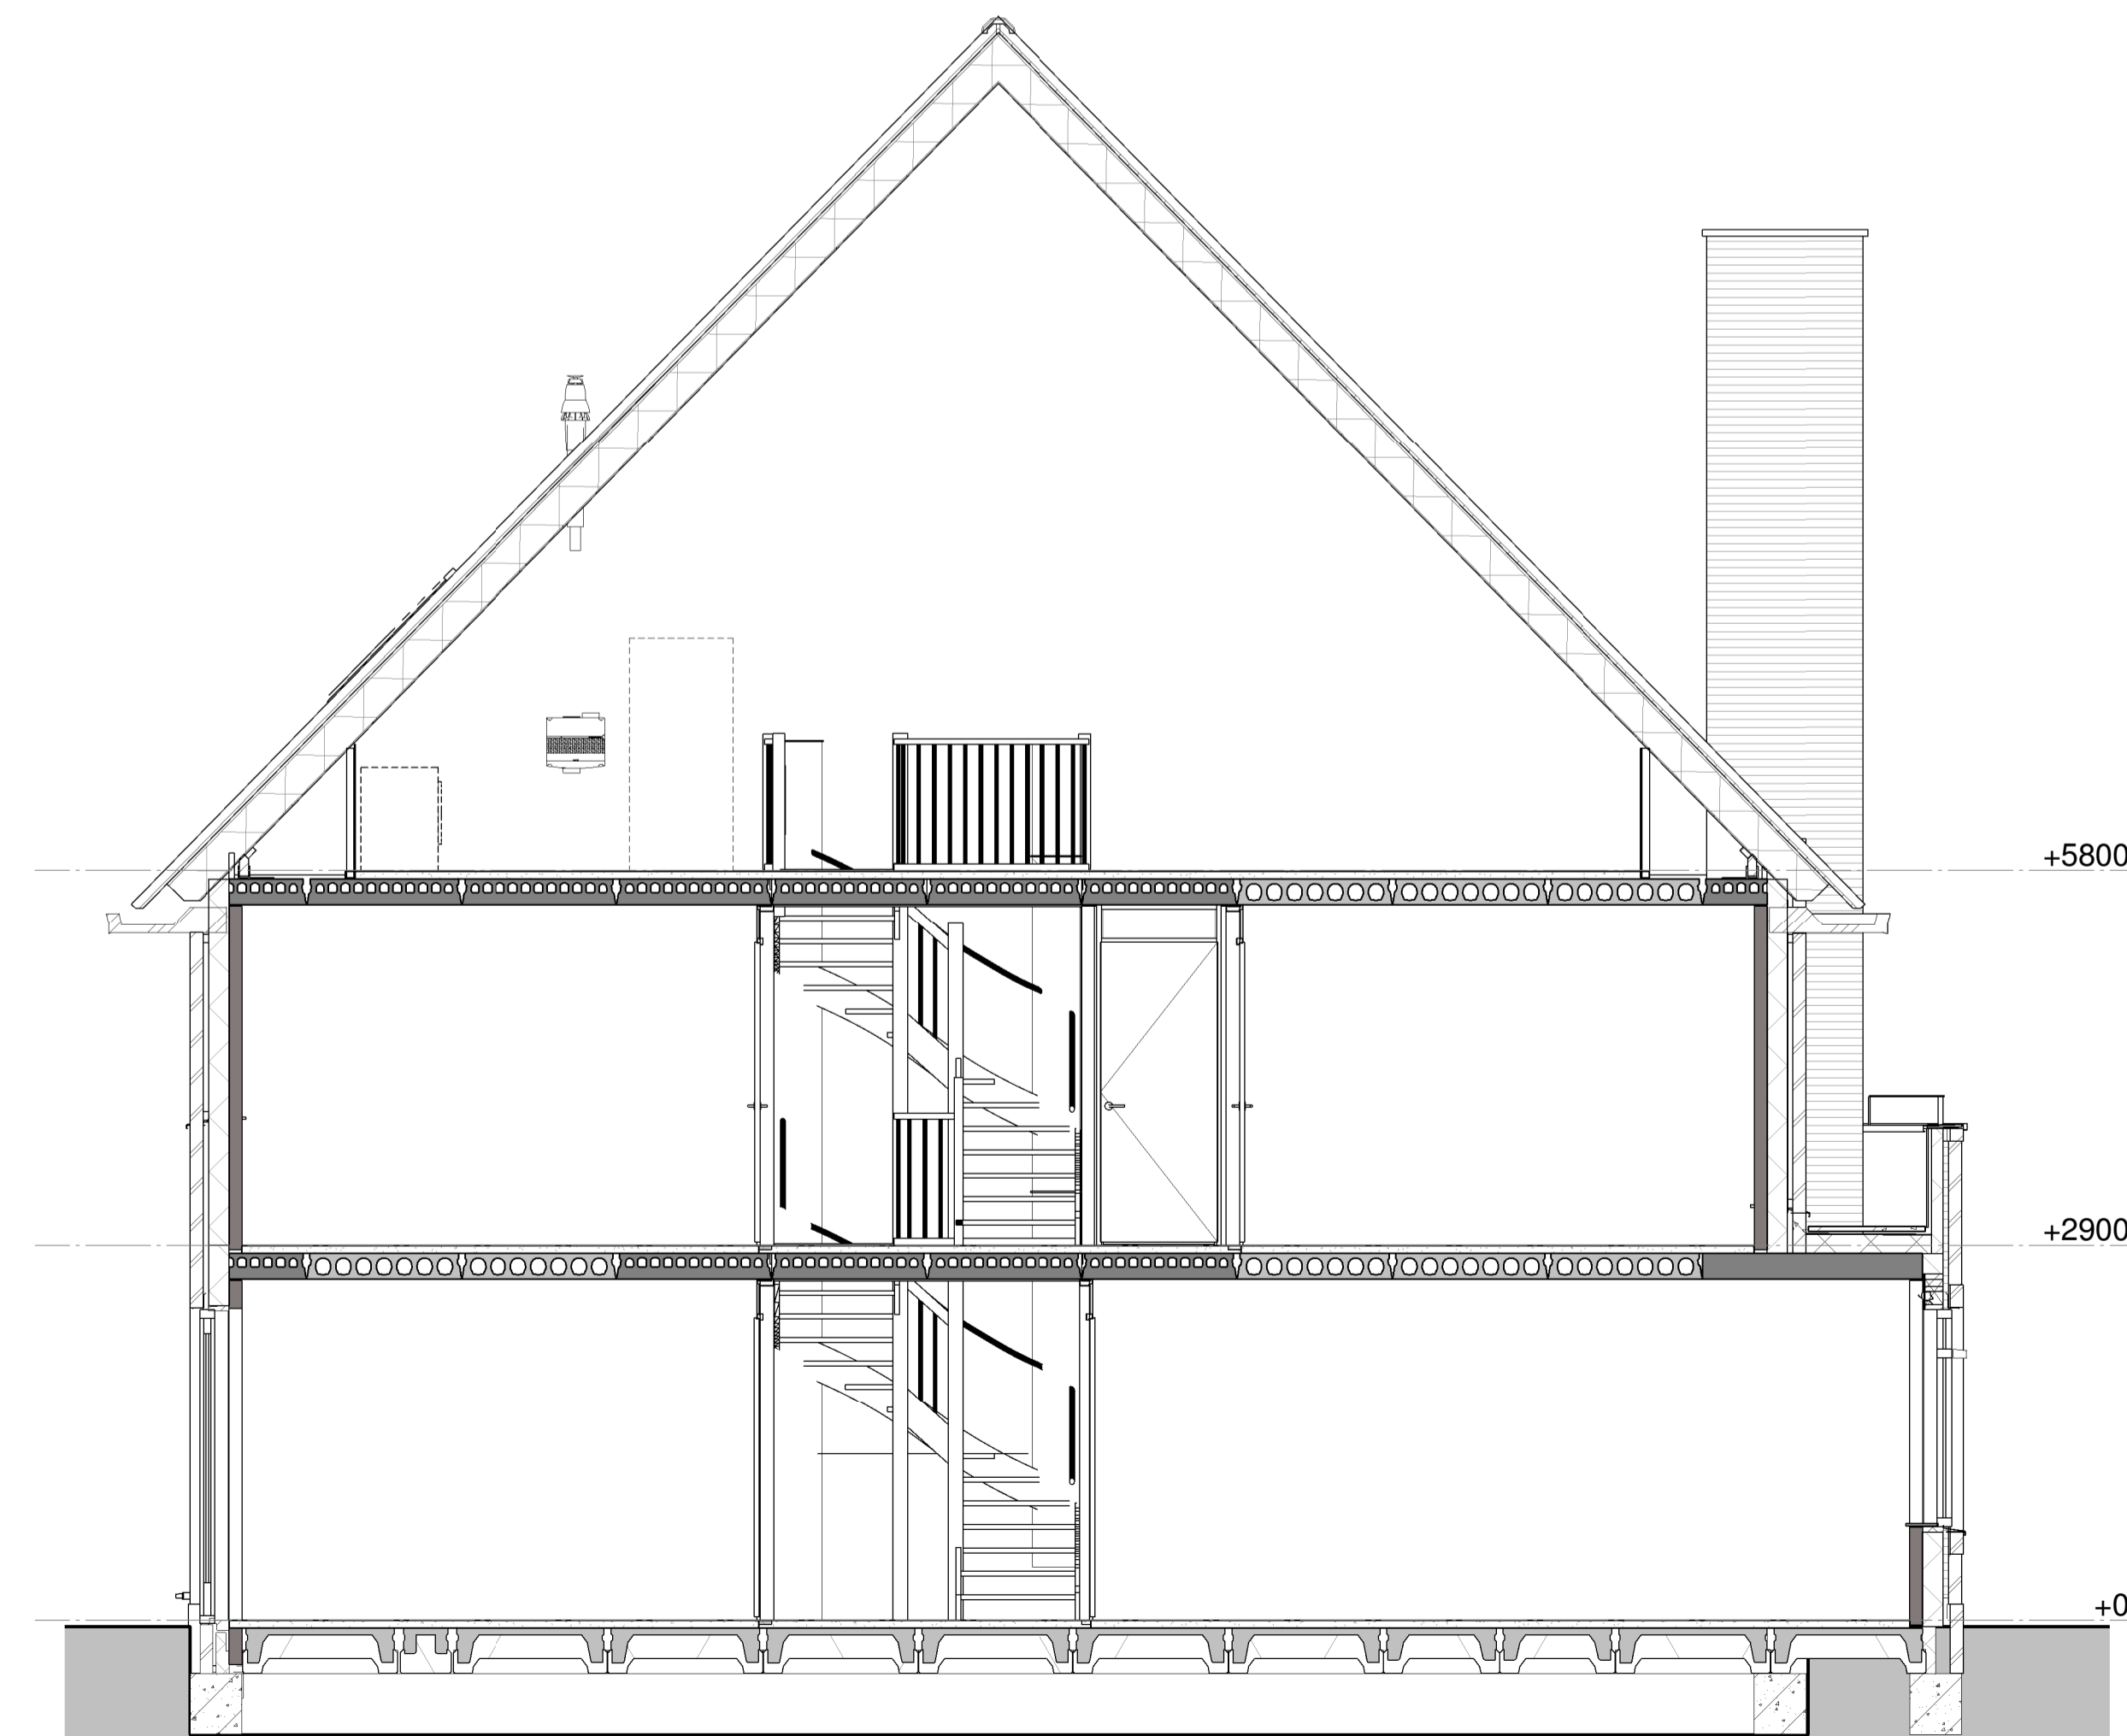

Doorsnede

Type
kleur baksteen
kleur dakpannen

Ge
roodbruin
antraciet






 


project:
Nieuwbouw 249 woningen
Kortenoord Wageningen

omschrijving:
bnr 235 Gevels en doorsnede
datum:
09-03-2017




















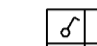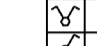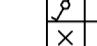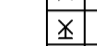

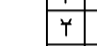schaal:
1 : 50

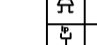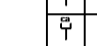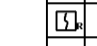


Renvooi

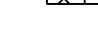
-  metselwerk bruin of roodbruin of wit geschiederd
-  isolatie
-  prefab beton
-  geïsoleerd houten gevelement
-  lichte scheidingswand
-  metaal-stud wand
-  houten kozijn
-  binnendeurkozijn

-  krulpluk 800x600
-  hwa
-  hemelwaterafvoer
-  kk
-  opstelplaats kookkast
-  kt
-  opstelplaats kooktoestel
-  wp
-  warmtepomp
-  mv
-  mechanische ventilatie
-  wm
-  opstelplaats wasmachine
-  wd
-  opstelplaats wasdroger
-  vrT
-  verdekt ventilatierooster (Topstream)
-  vrG
-  glasventilatierooster
-  vrD
-  ventilatierooster in dakraam
-  LD
-  loopdeur


	1 polij schakelaar
	serie schakelaar
	wissel schakelaar
	lichtpunt
	wandlicht aansluitpunt
	wandlicht aansluitpunt
	dubb. wcd met contactdoos hor
	dubb. wcd met contactdoos opbouw
	enkele wcd
	enk. wcd met usb aansl.
	aansluitpunt 230V
	leiding box (concrete draad)
	Leiding boderaad 1 bv. Th
	bedrukker
	Signaalgever deurbel
	enk. wandcontactdoos lat
	enk. wandcontactdoos ca
	rookmelder optisch
	verdelkast
	centraal aansluitpunt
	aardrooster

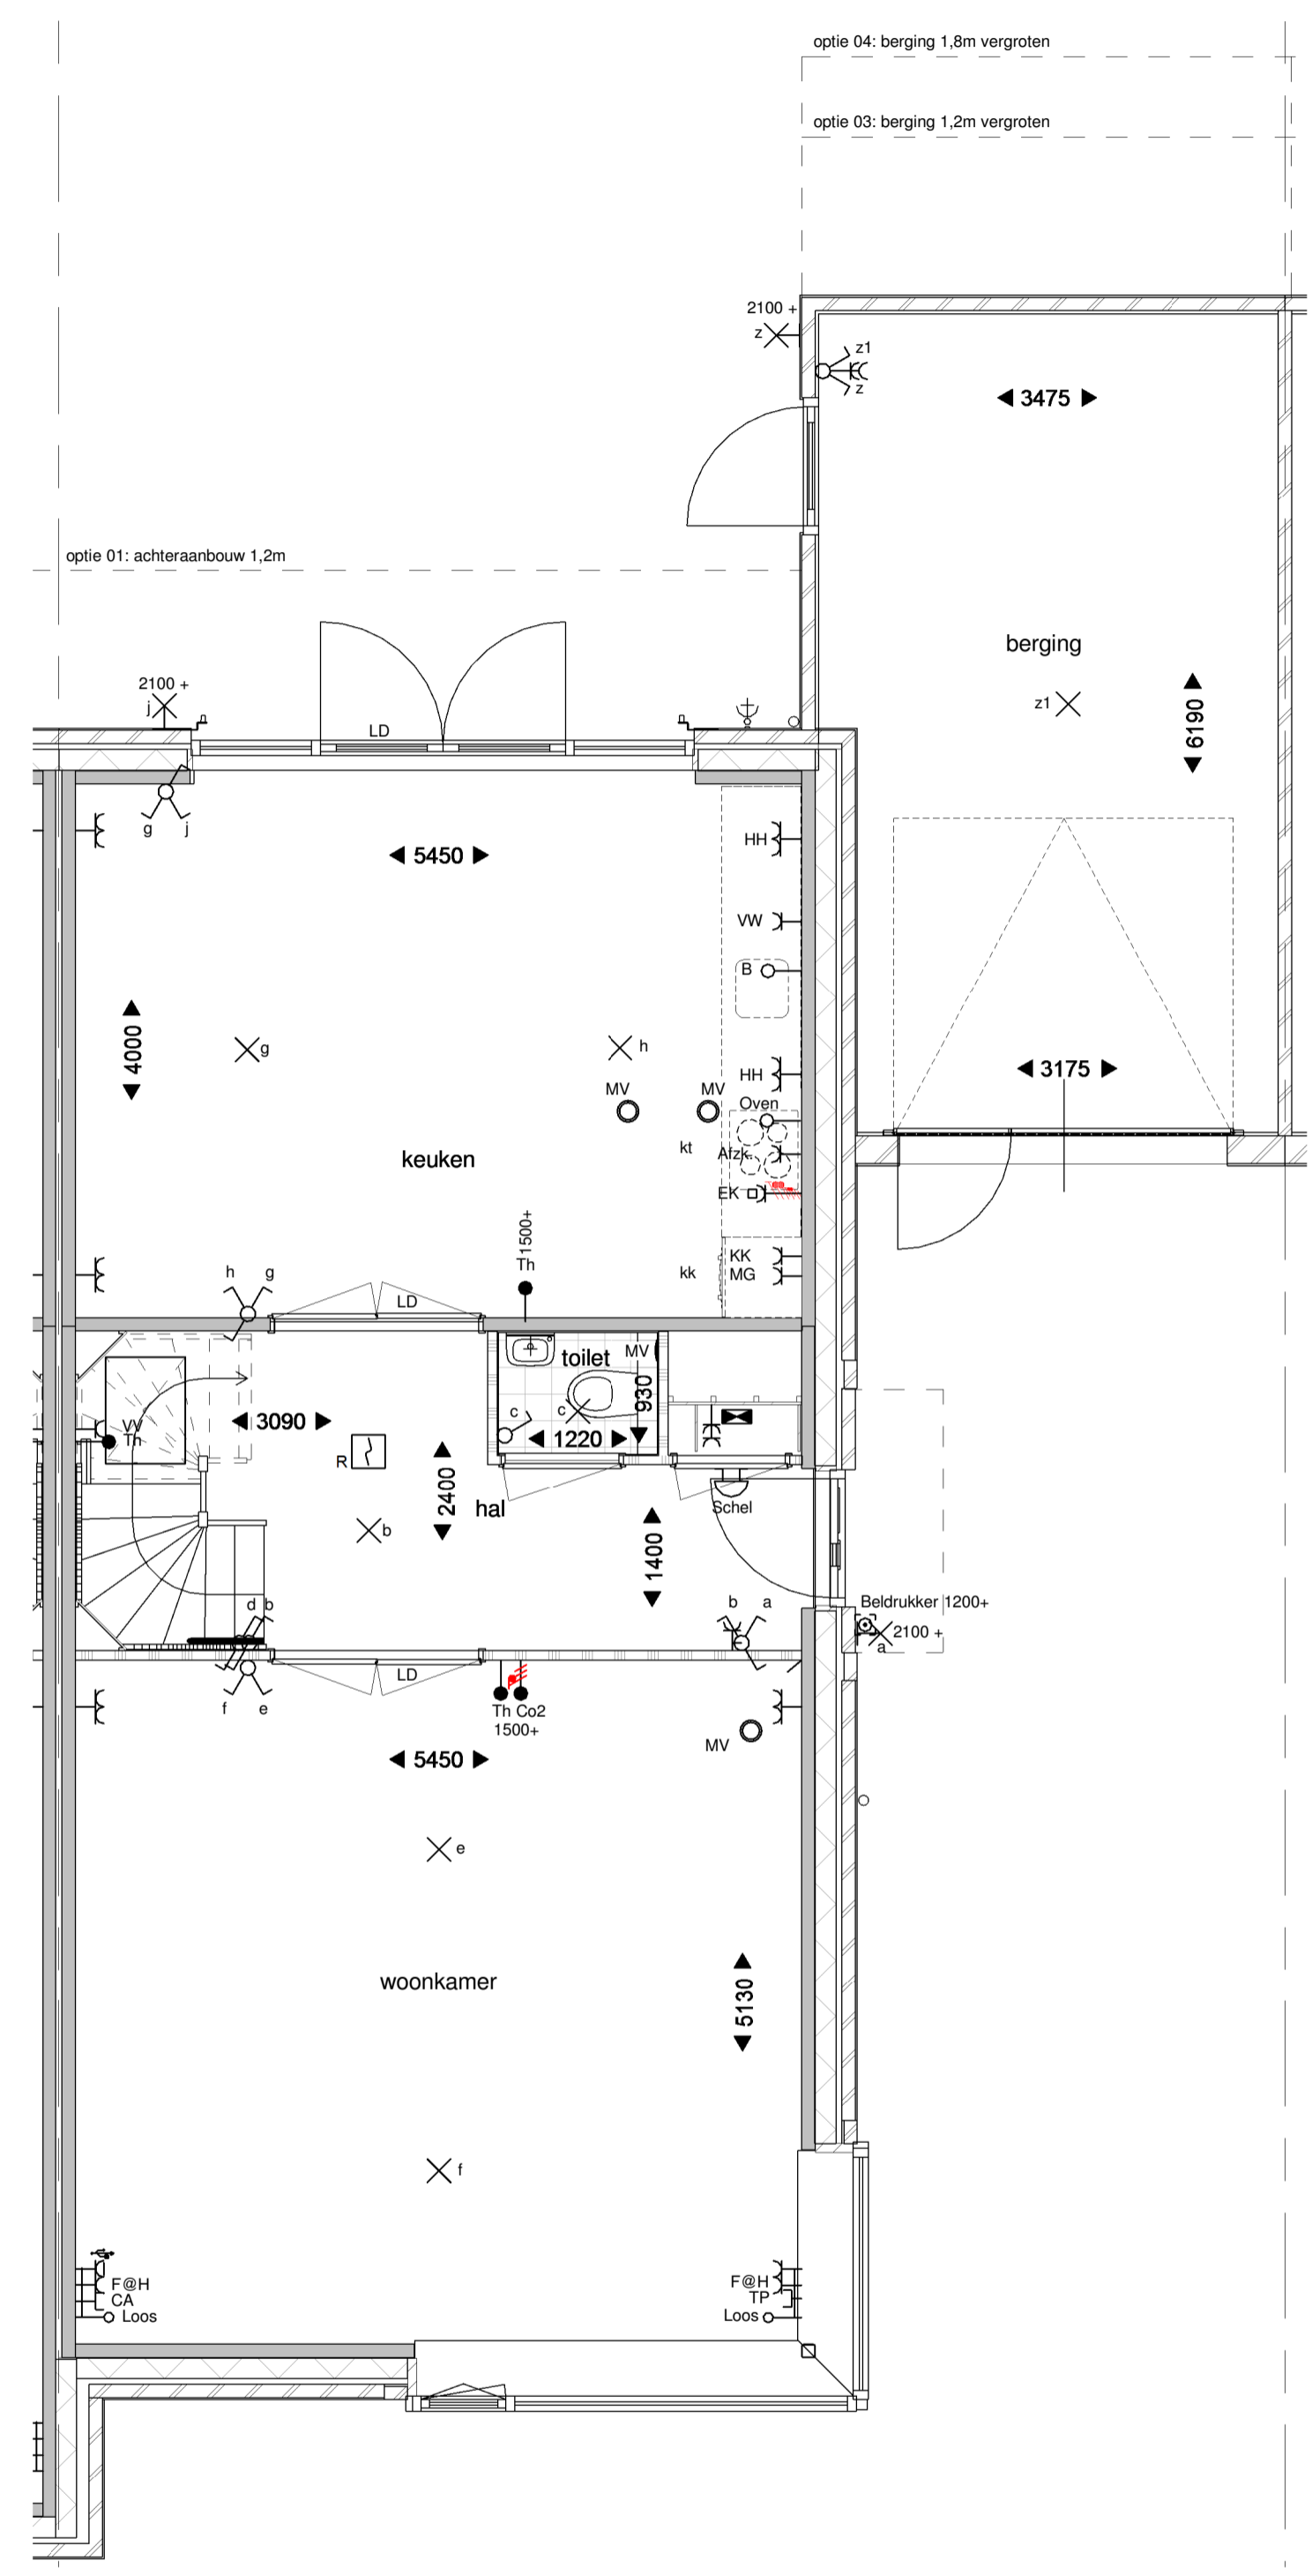

Begane grond

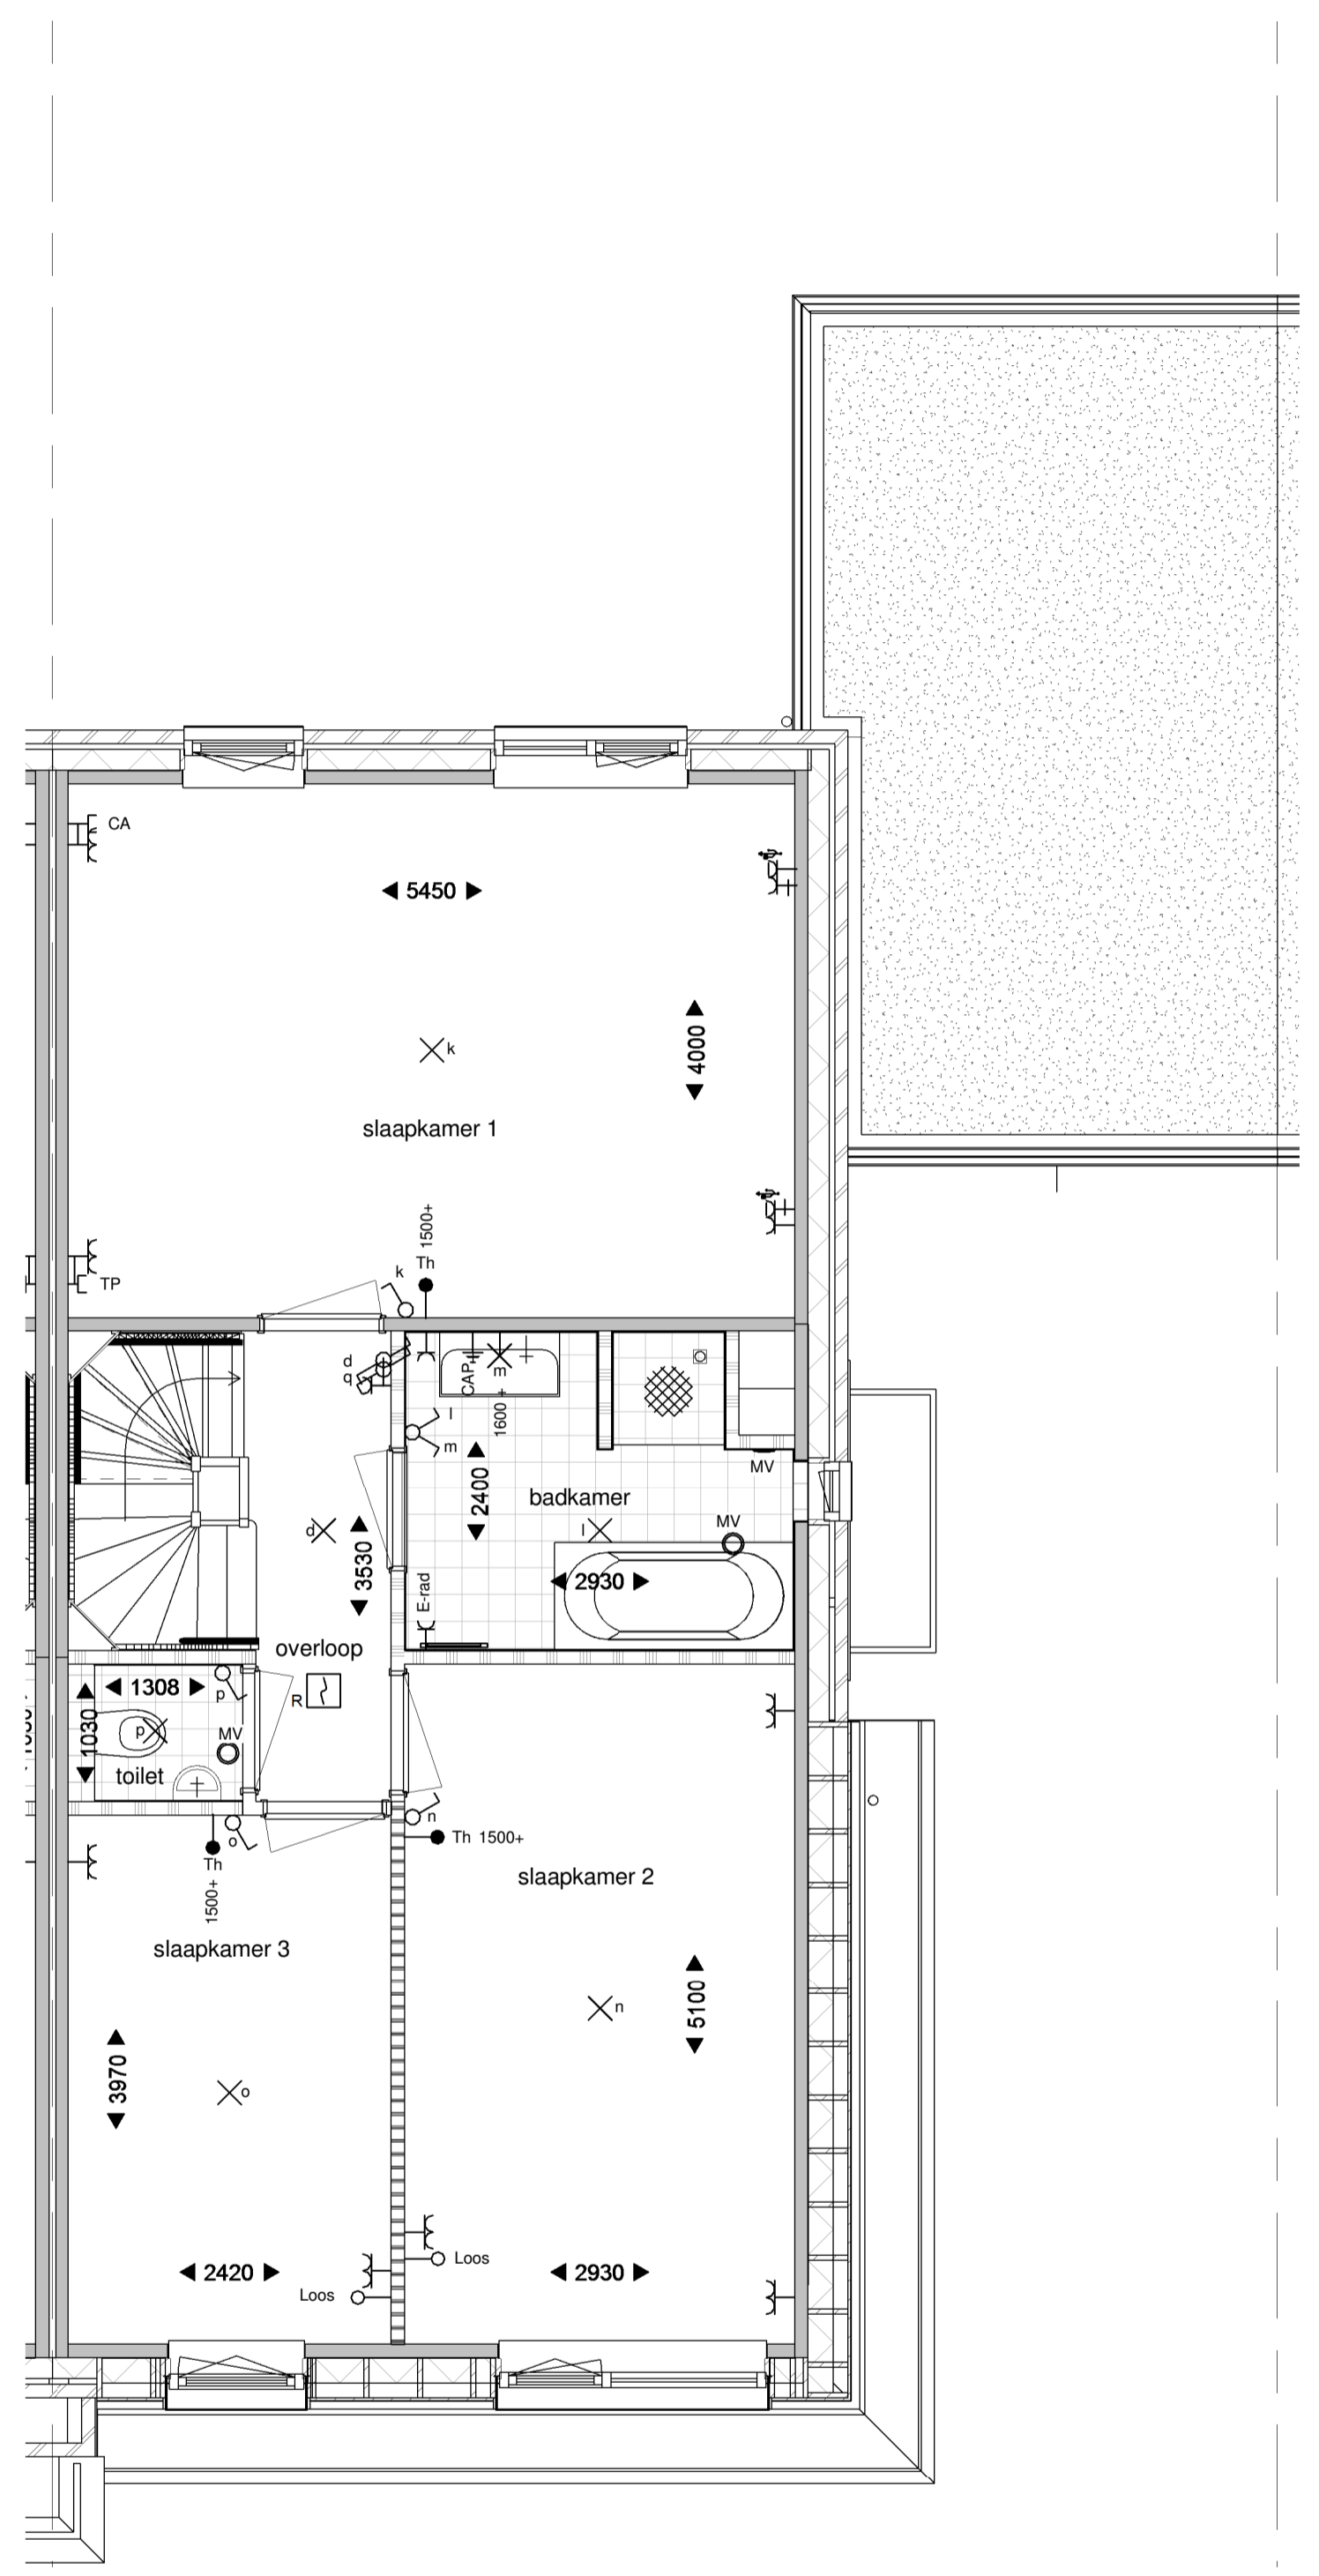

Eerste verdieping

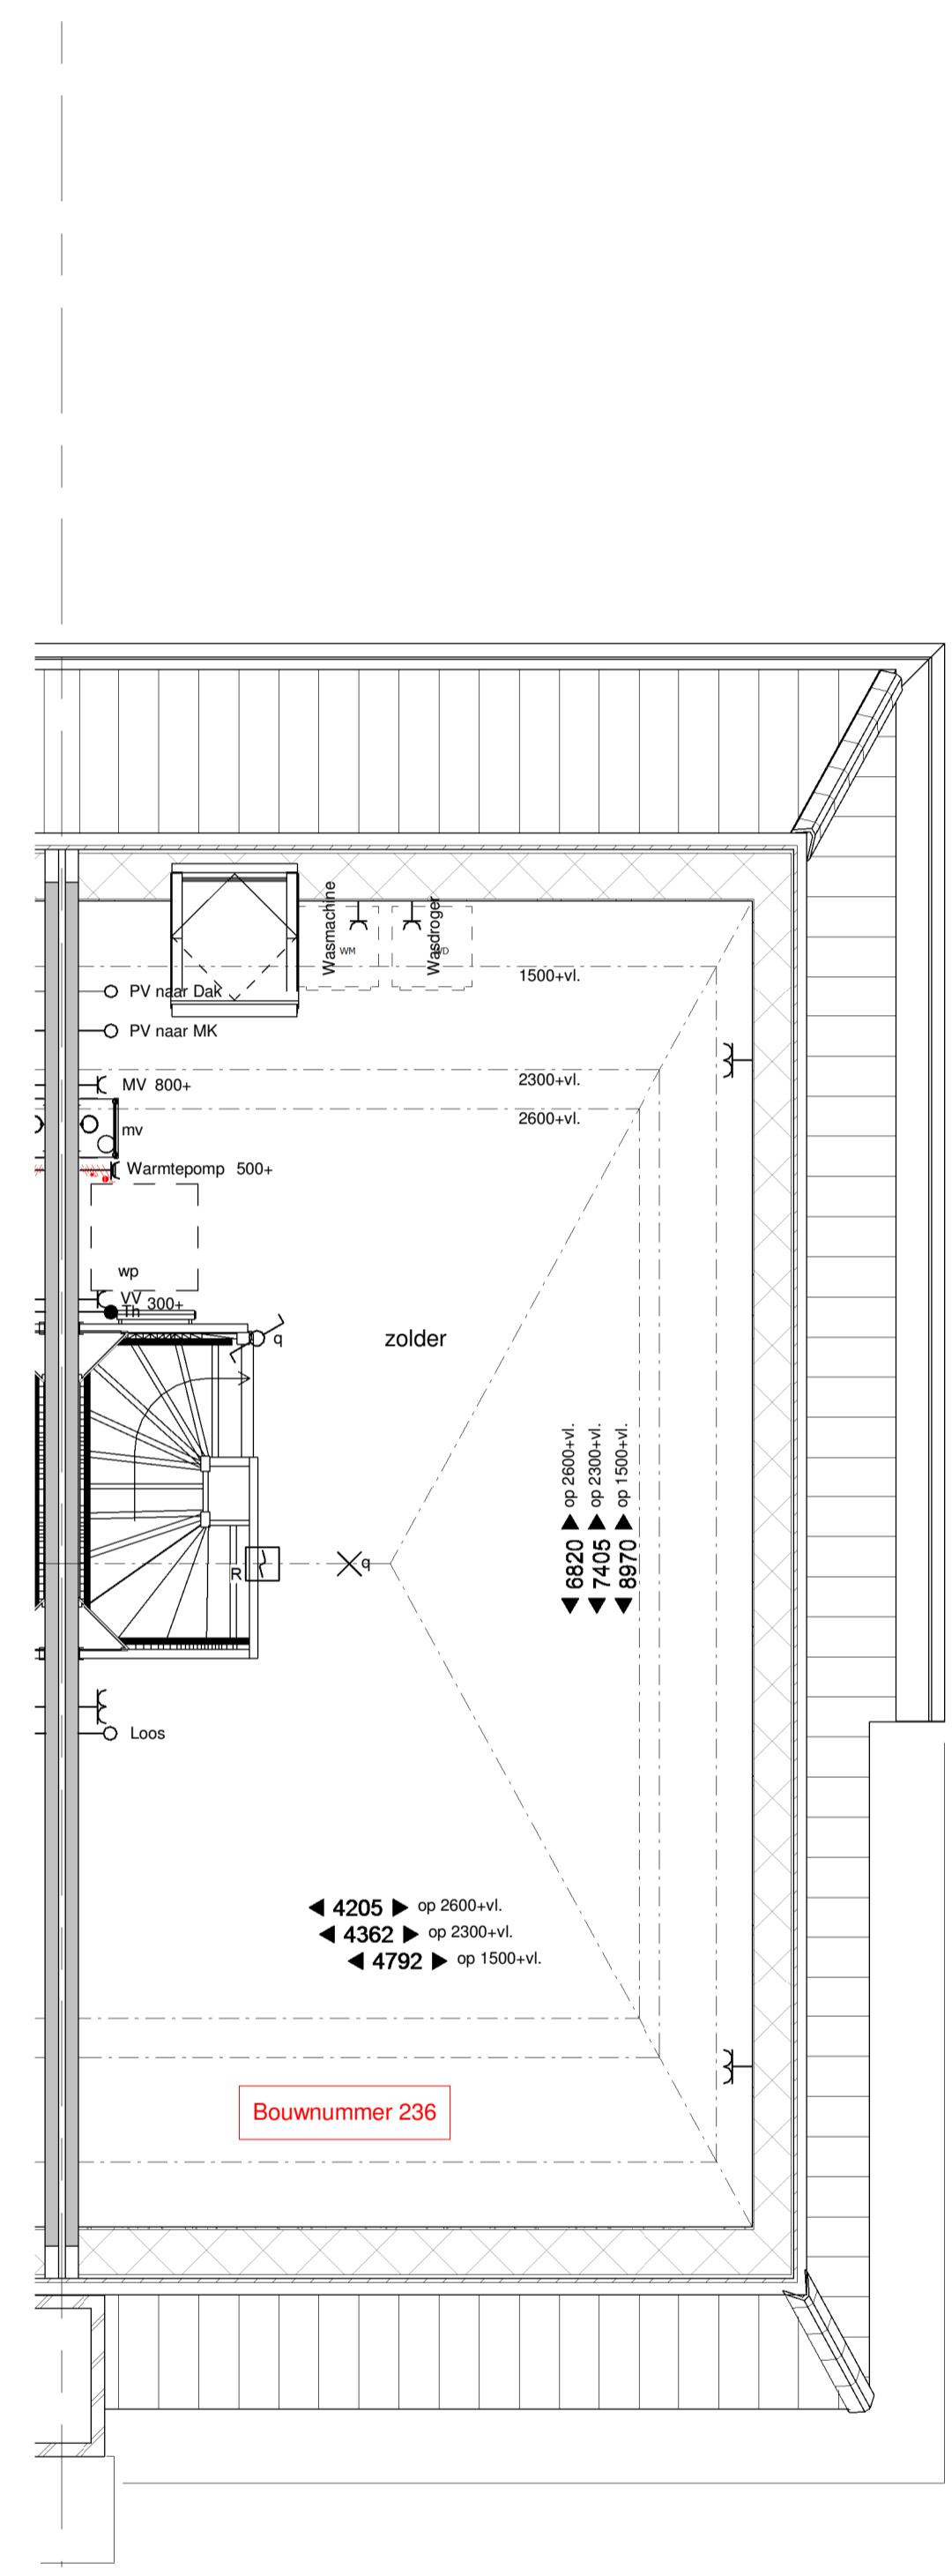

Tweede verdieping

Type	Gs
kleur baksteen	roodbruin
kleur dakpannen	antraciet

project:
Nieuwbouw 249 woningen
Kortenoord Wageningen

omschrijving
bnr 236 Plattegronden
datum:
09-03-2017


schaal:
1:50



bdg architecten




Voorgevel

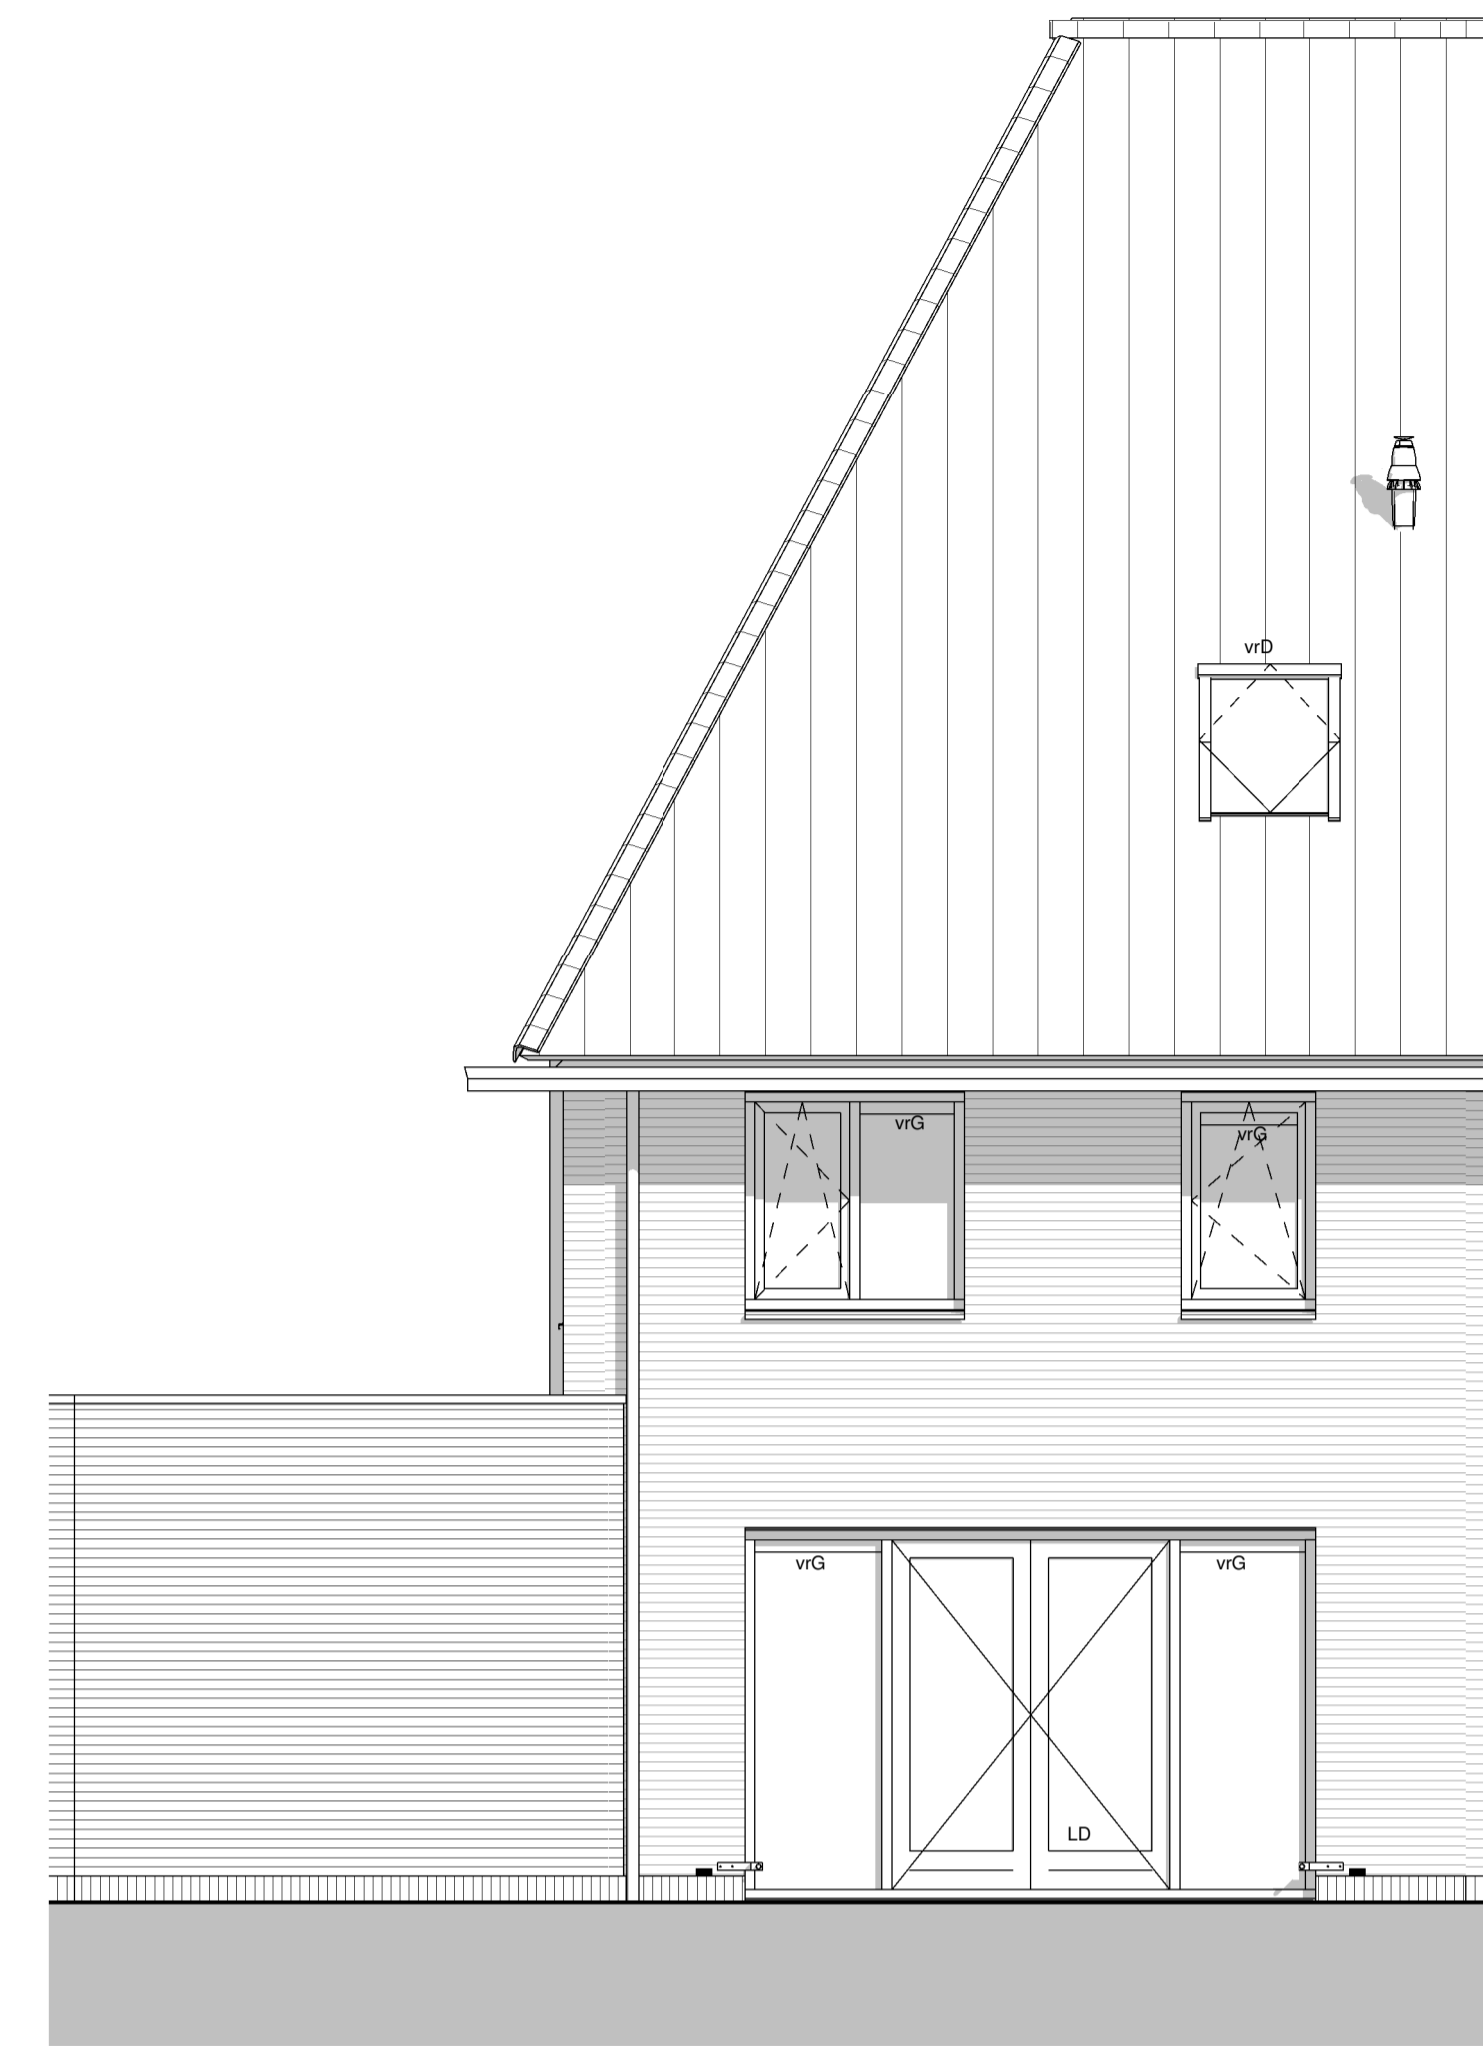

Achtergevel



Rechtergevel

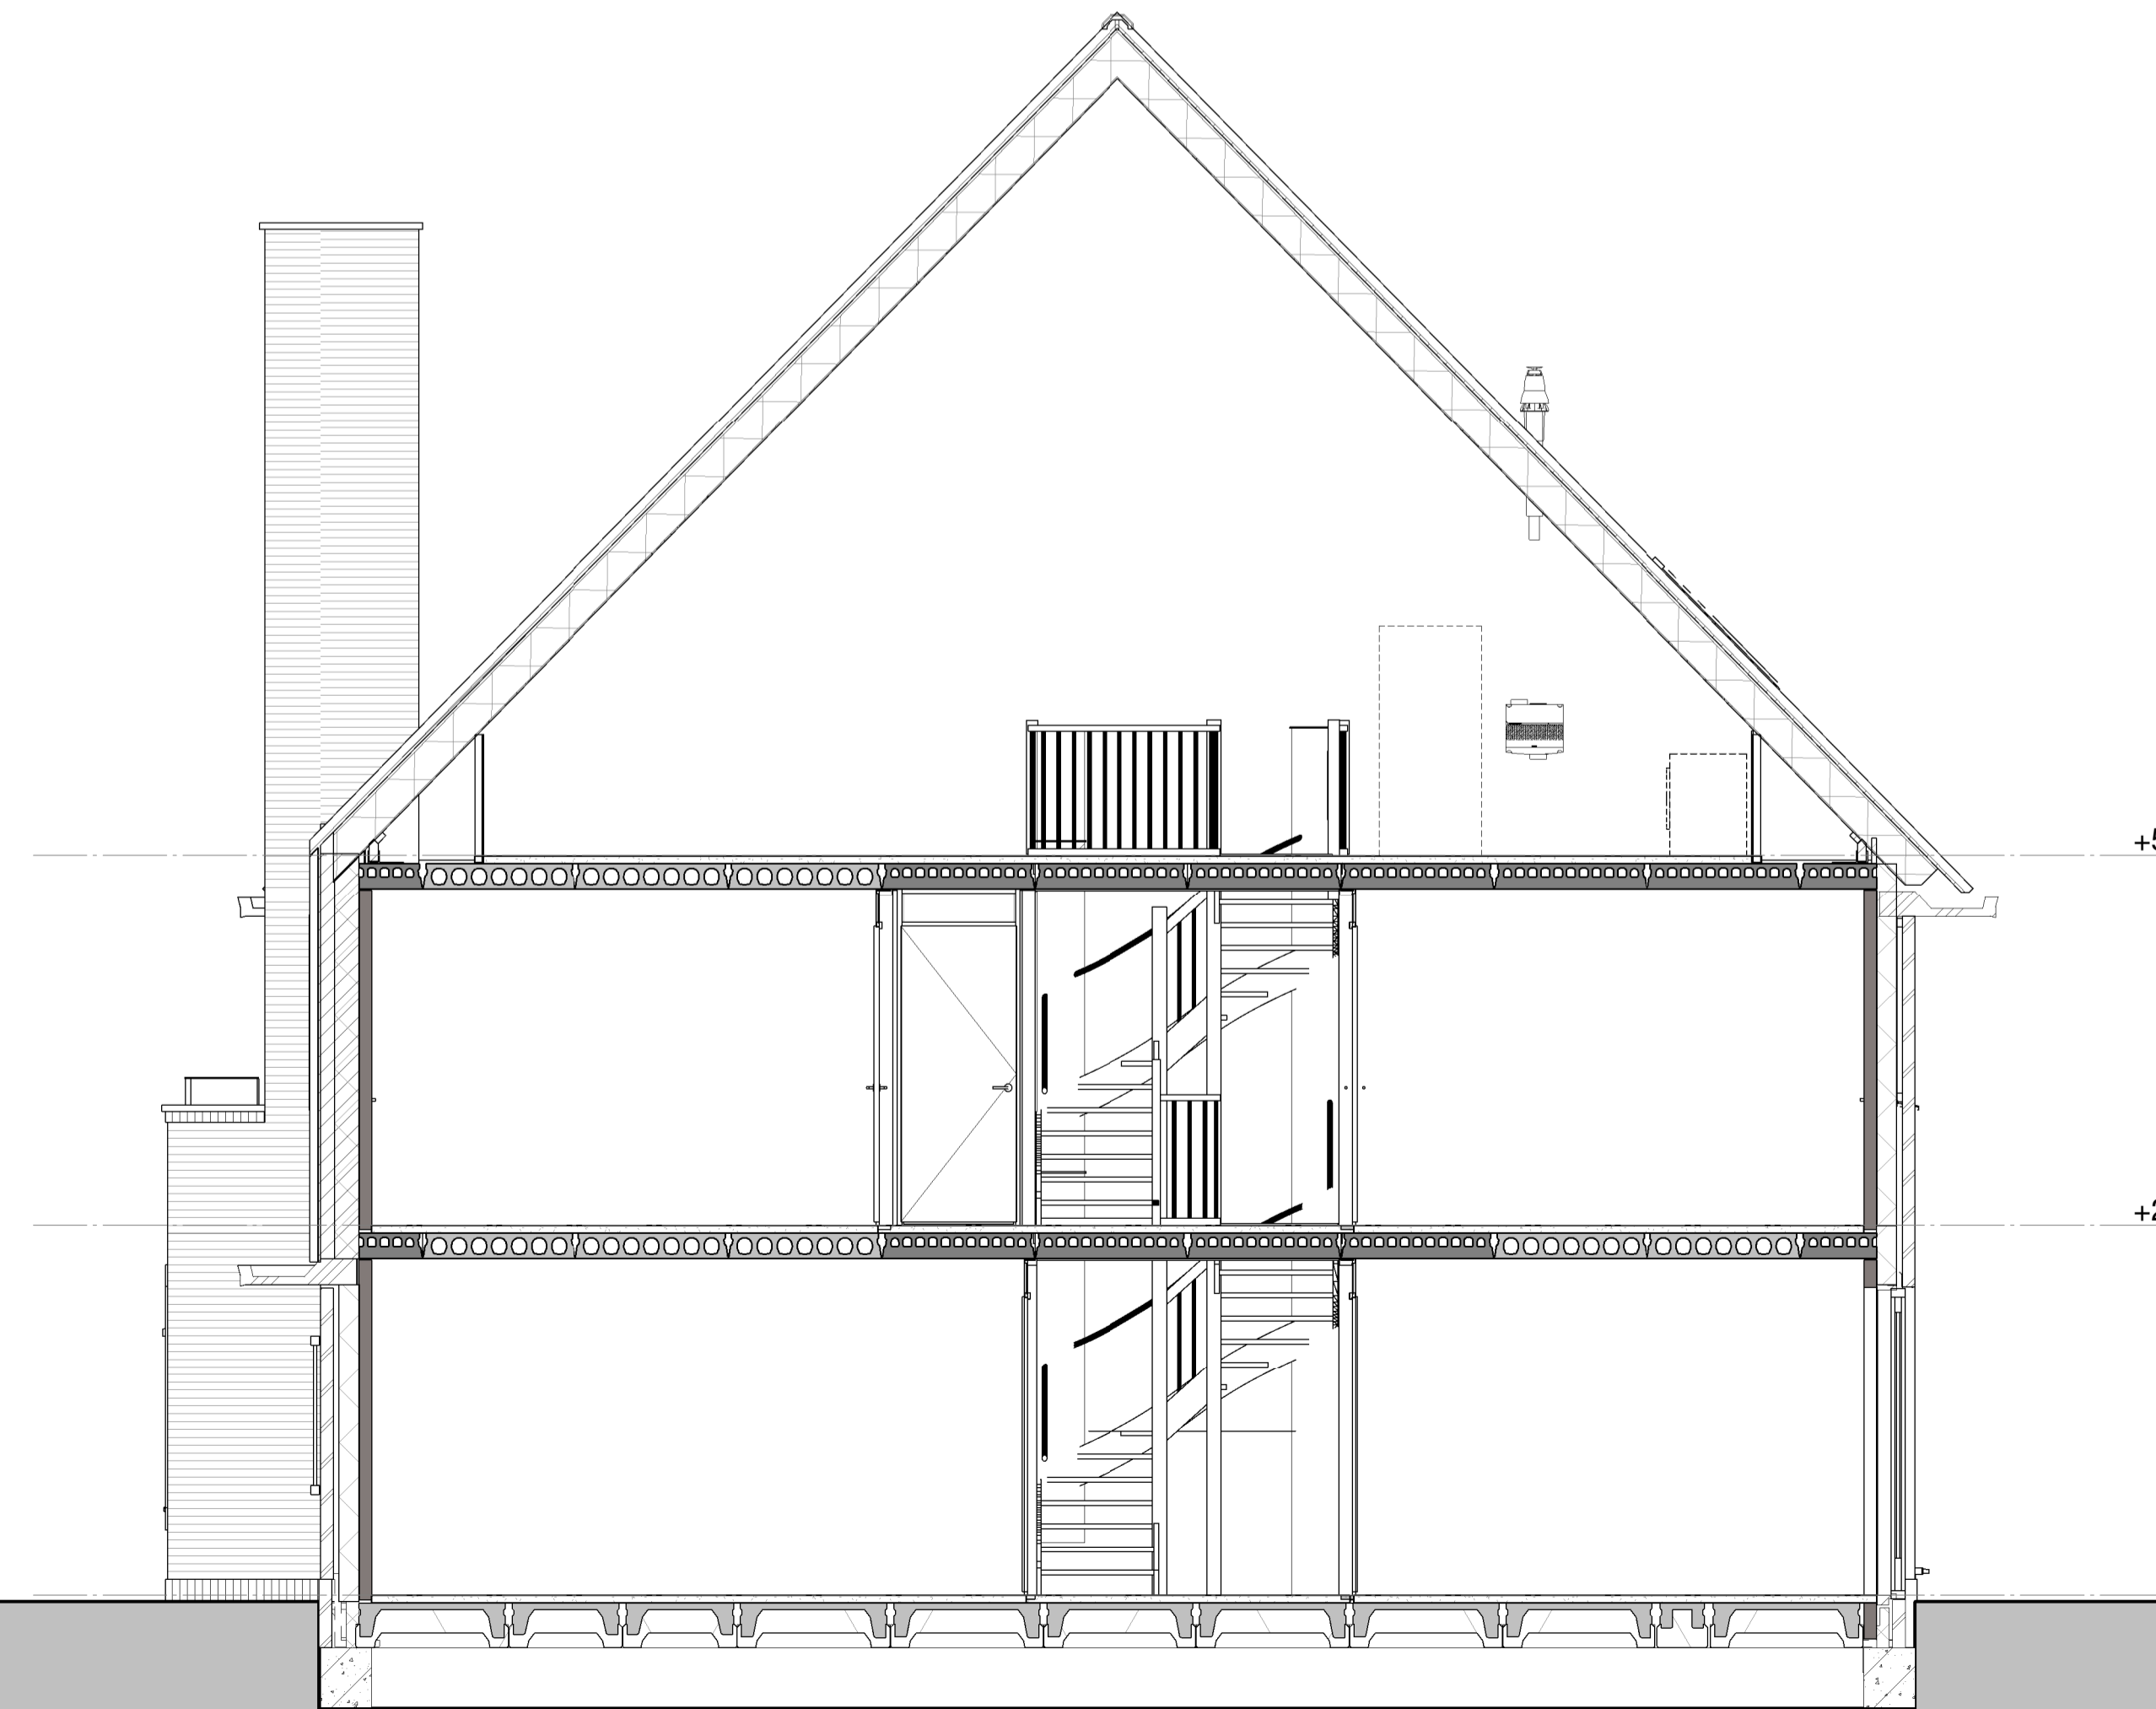


Doorsnede

Type Gs
 kleur baksteen roodbruin
 kleur dakpannen antraciet


project:
 Nieuwbouw 249 woningen
 Kortenoord Wageningen

omschrijving
 bnr 236 Gevels en doorsnede
 datum: 09-03-2017 schaal: 1 : 50




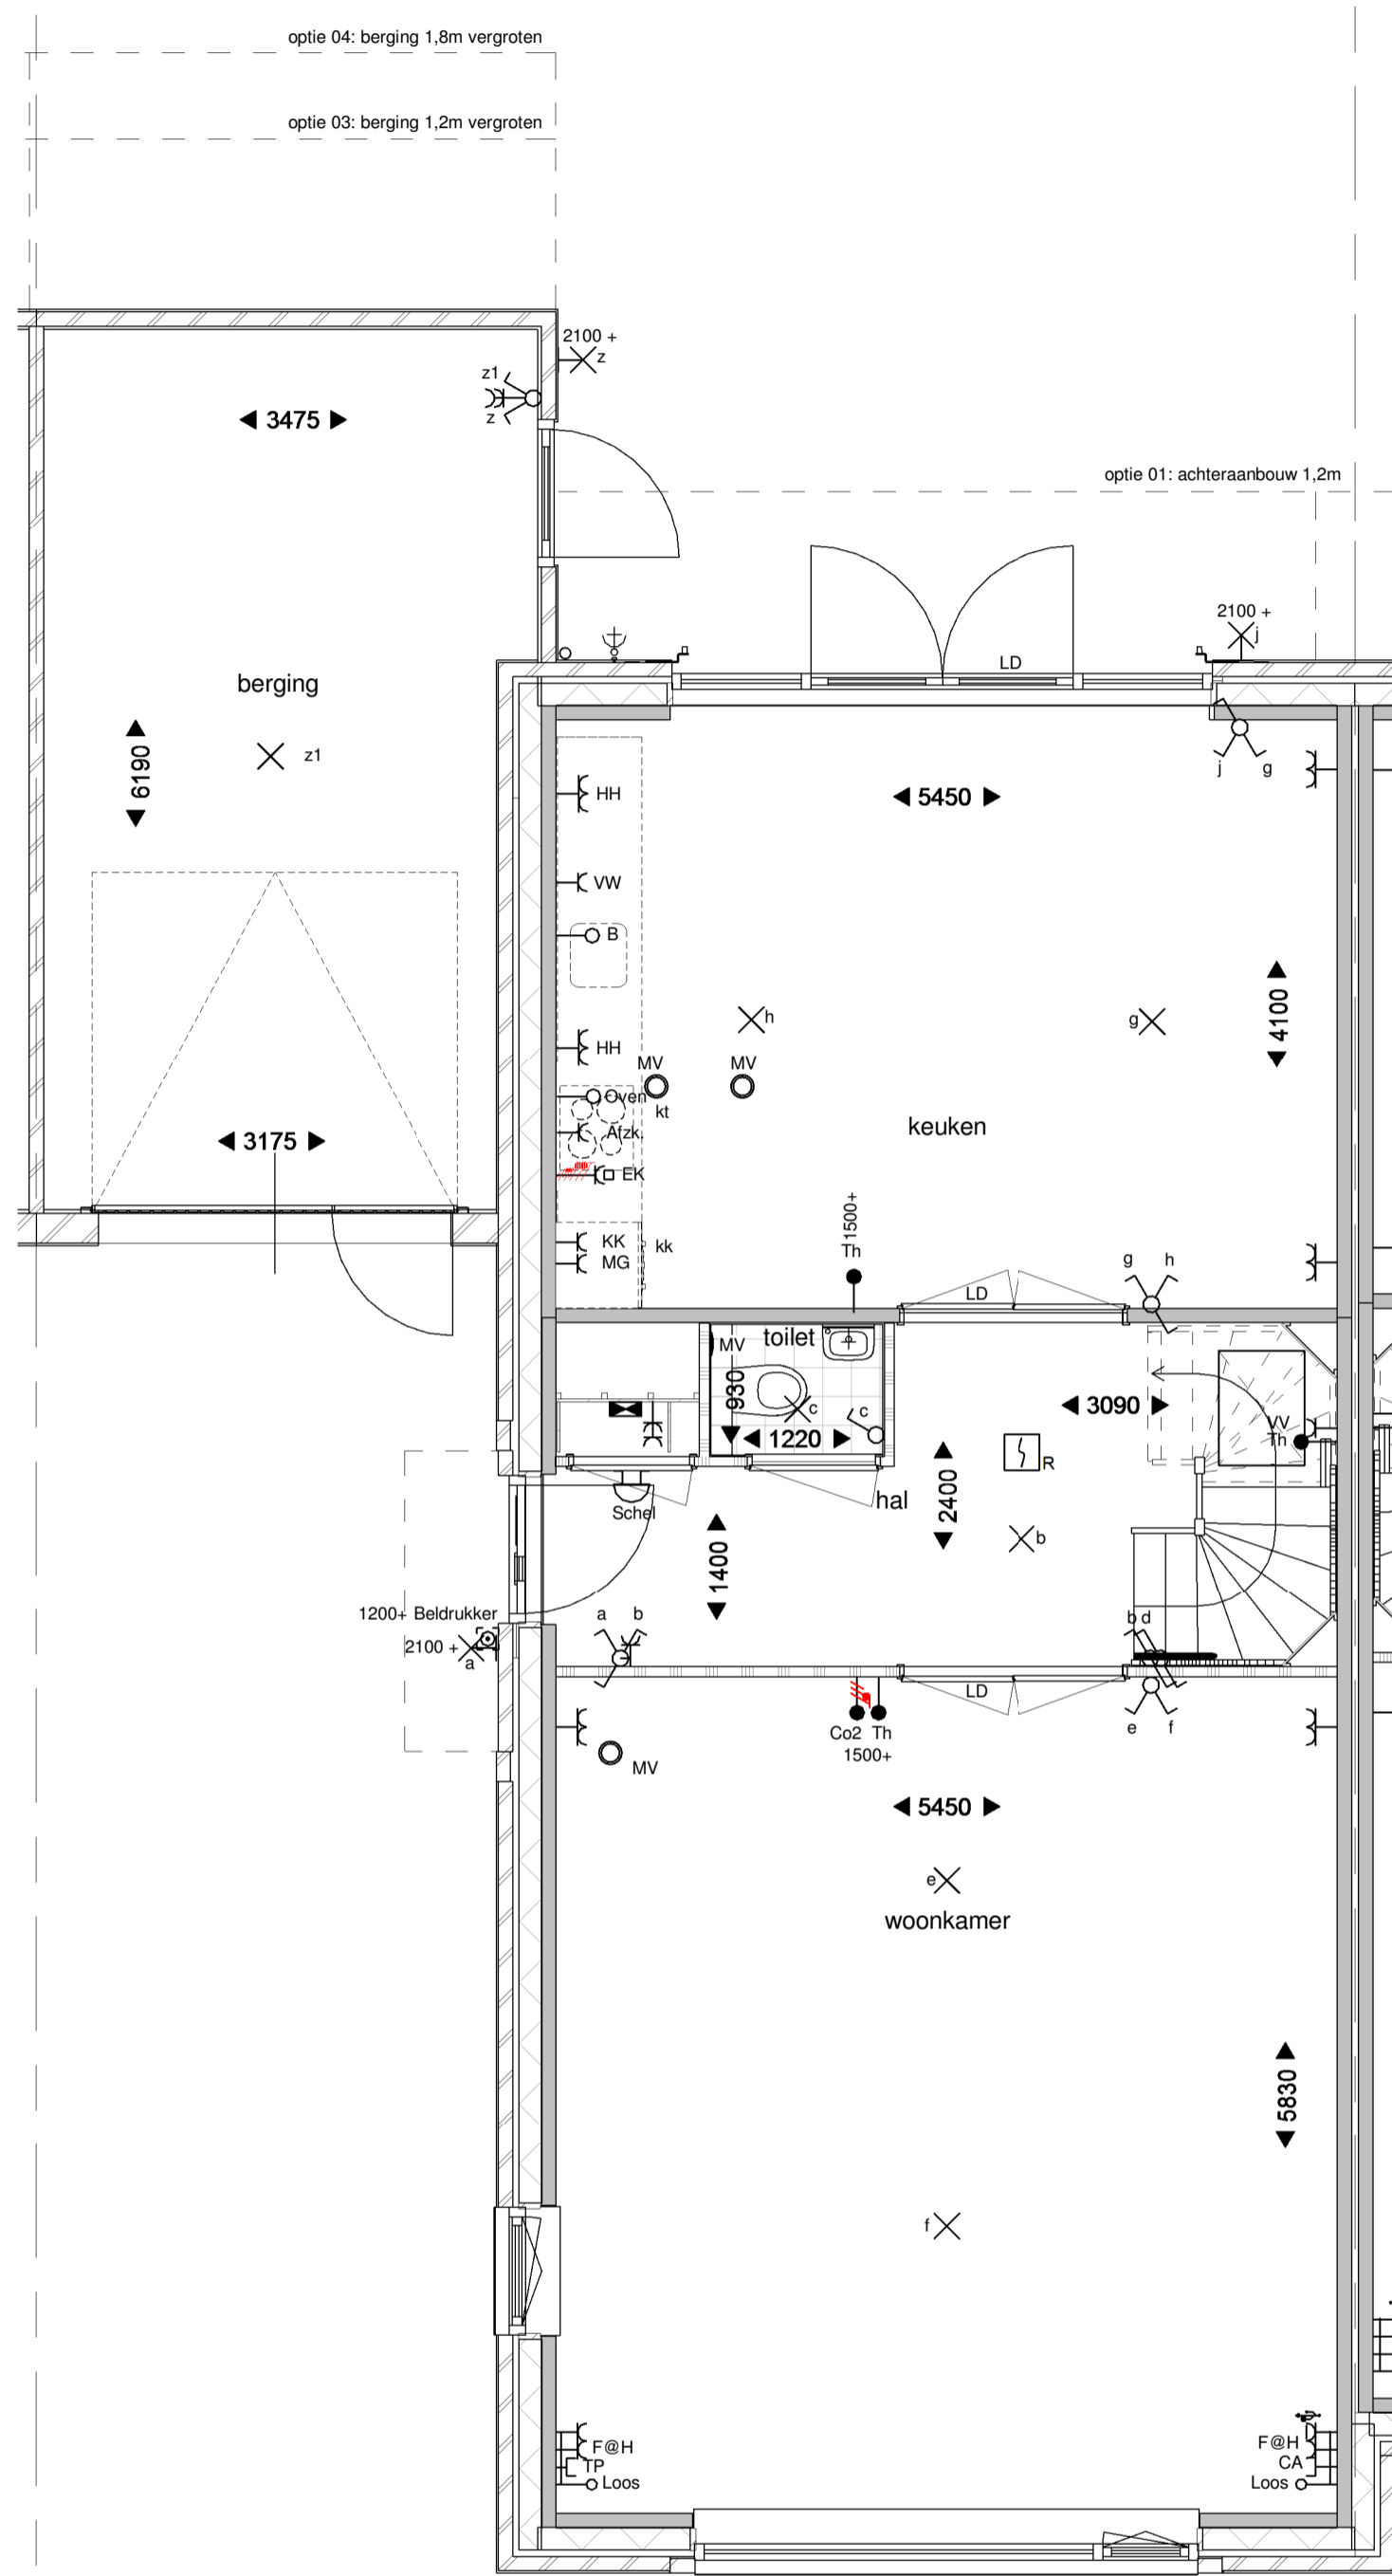

Begane grond

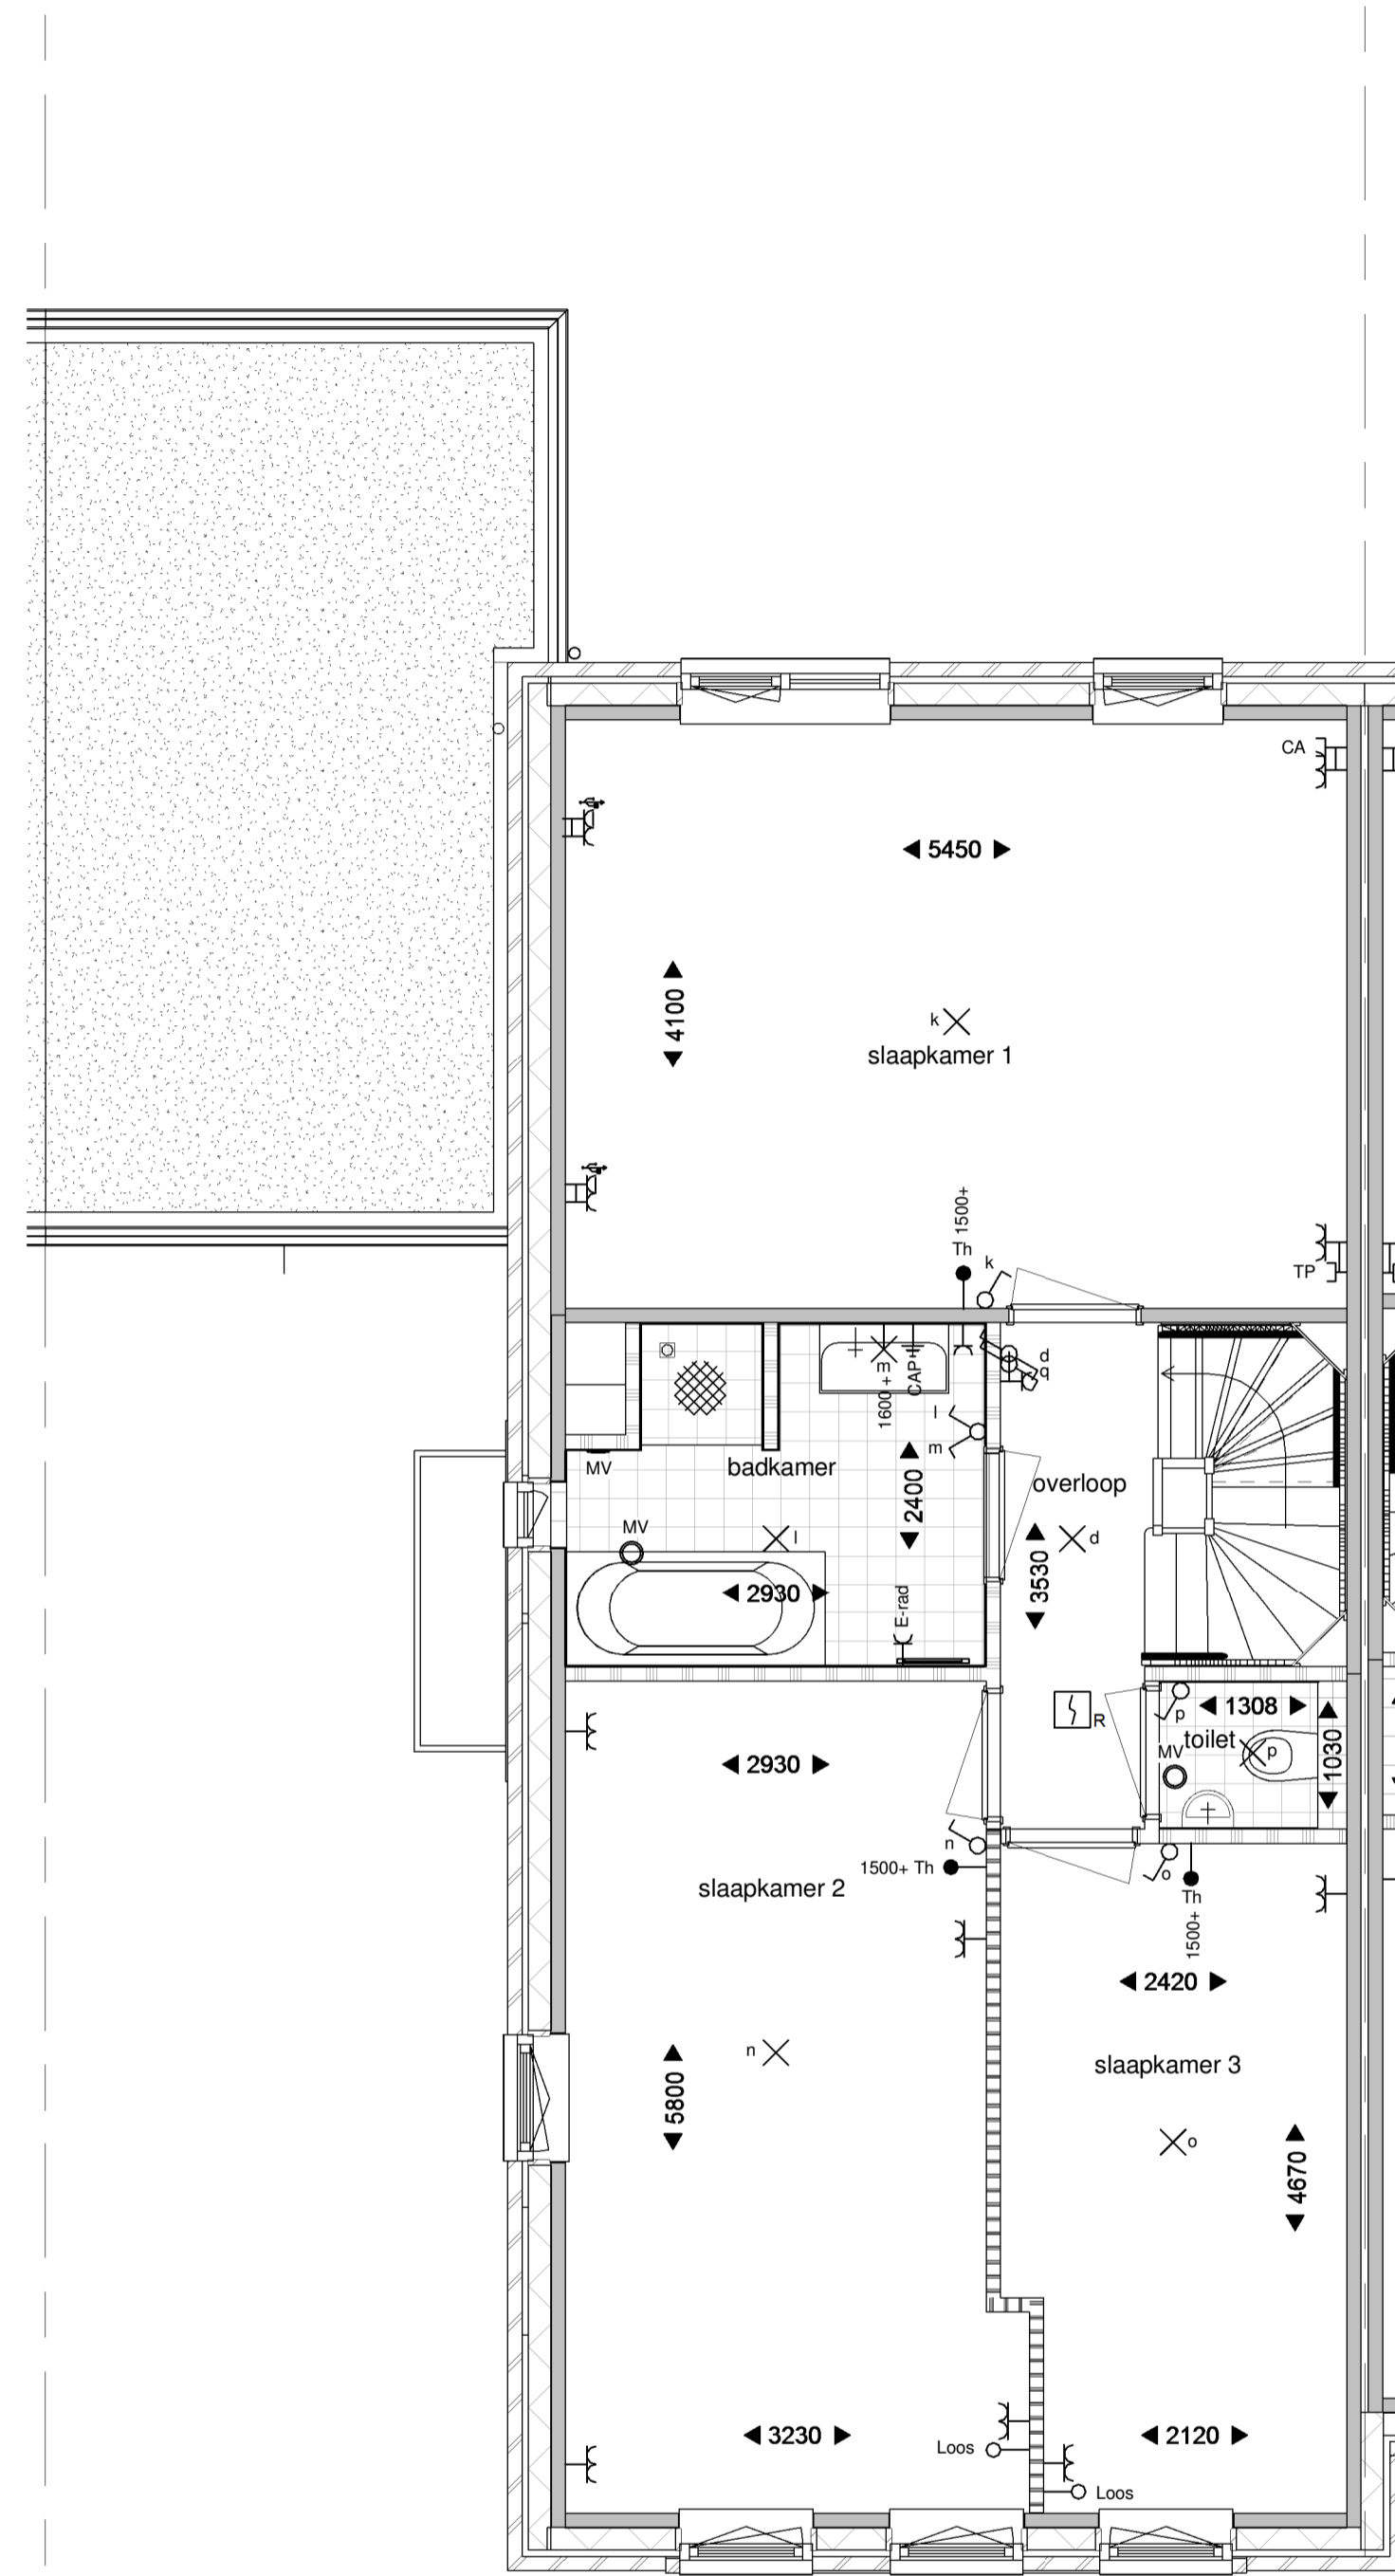

Eerste verdieping

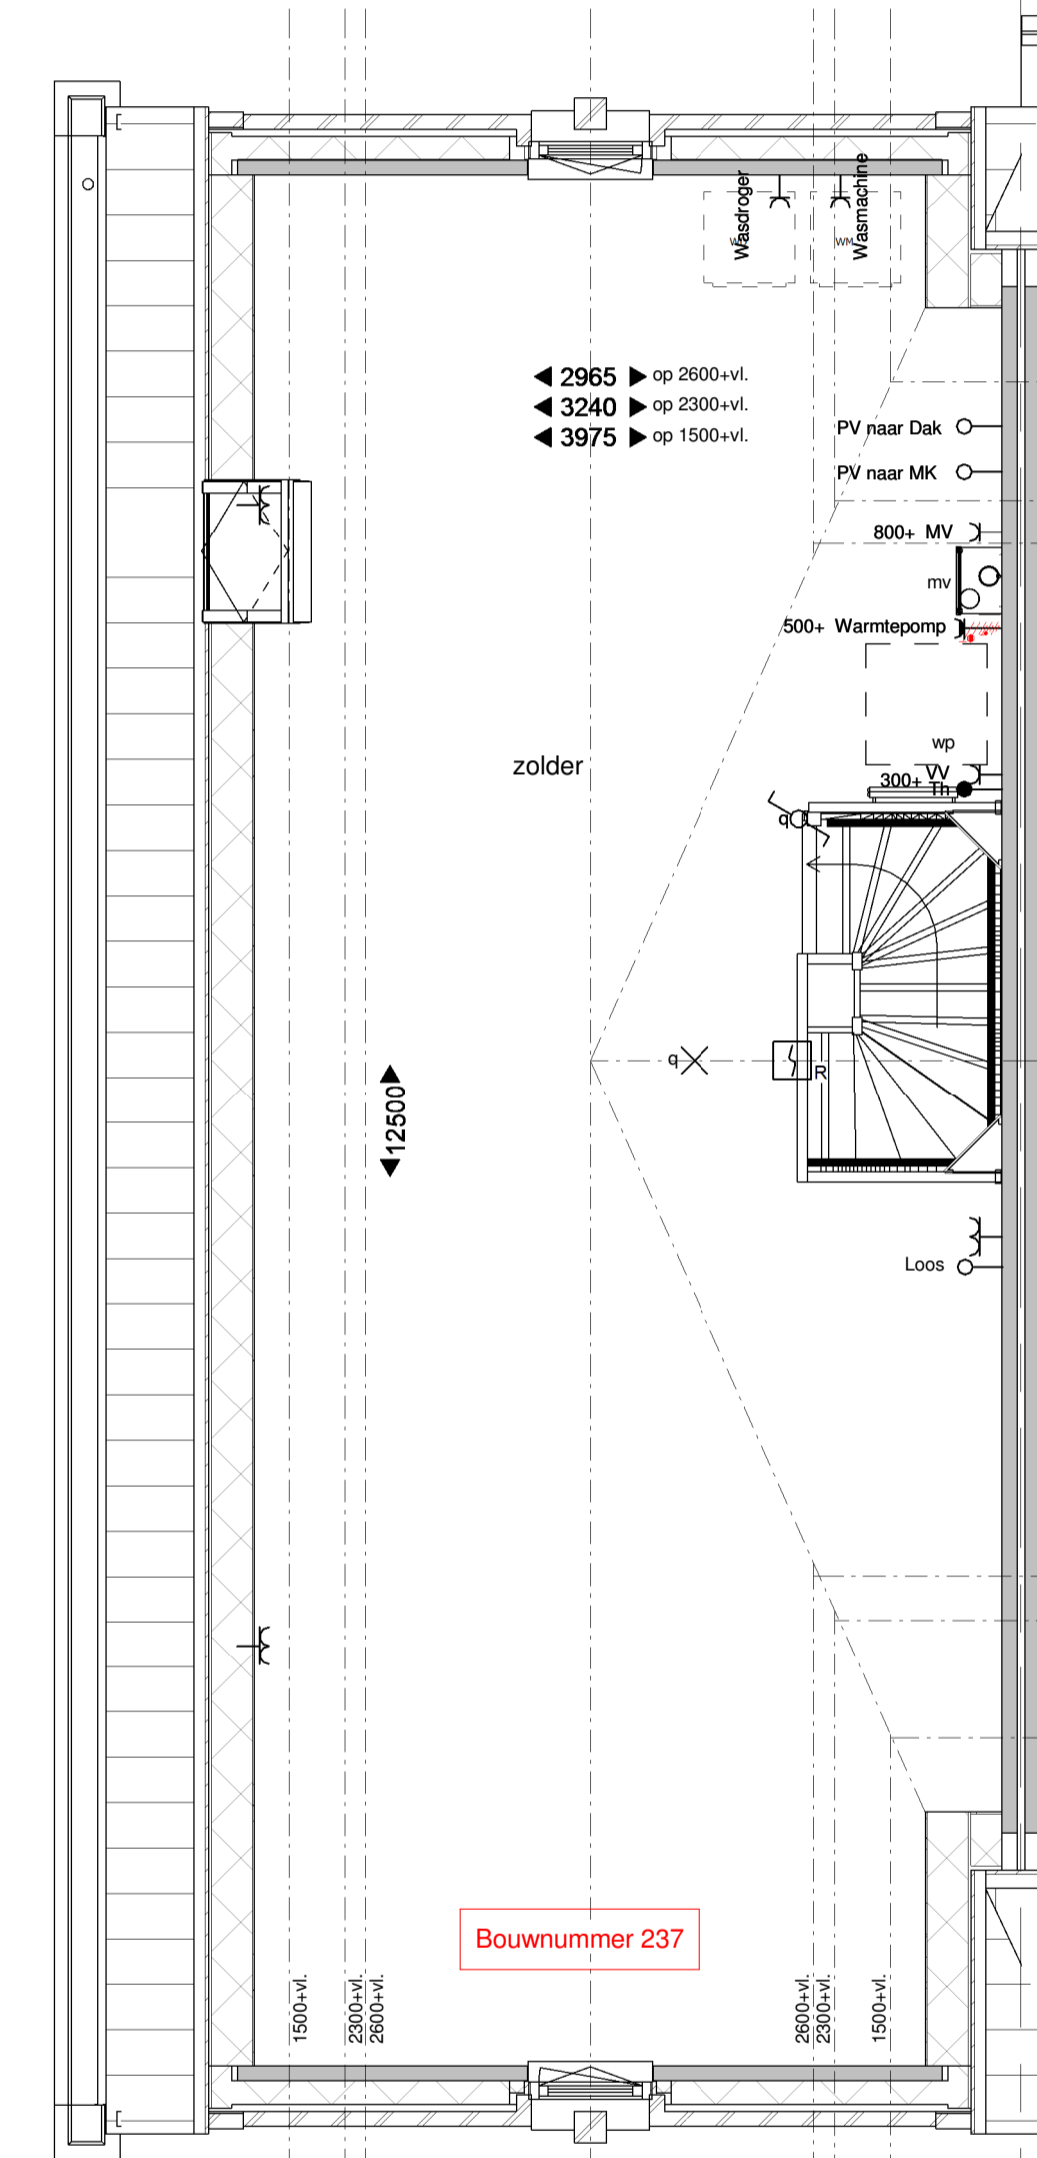

Tweede verdieping

Renvoor

- metselwerk bruin of roodbruin of wit geschilderd
- isolatie
- prefab beton
- geïsoleerd houten gevelement
- lichte scheidingswand
- metal-stud wand
- houten kozijn
- binnendeurkozijn

- kruipruik 800x600
- hwa hemelwaterafvoer
- kk opsteplaats kooktoestel
- kt opsteplaats kooktoestel
- wp warmtepomp
- mv mechanische ventilatie
- wm opsteplaats wasmachine
- wd opsteplaats wasdroger
- vrT verdekt ventilatorrooster (Topstream)
- vrG glasventilatorrooster
- vrD ventilatorrooster in dakraam
- LD loopdeur

- 1 psg schuifdeur
- serie schuifdeur
- wswel schuifdeur
- lichtpunt
- wandlicht aansluitpunt
- wandlicht aansluitpunt
- dubb. wandcontactdoos hor
- dubb. wcd meerkast opbouw
- enkel wcd
- enk. wcd met usb aansl.
- aansluitpunt 230V
- leding box (concrete draad)
- Leding bedraad l. bv. Th
- bedrucker
- Signaalgever deurzet
- enk. wandcontactdoos lsd
- enk. wandcontactdoos cu
- verdelkast
- rookmelder optisch
- verdelkast
- centraal aansluitpunt
- aanschem

Type H
 kleur baksteen wit geschilderd
 kleur dakpannen antraciet

project:
 Nieuwbouw 249 woningen
 Kortenoord Wageningen

omschrijving:
 bnr 237 Plattegronden
 datum:
 09-03-2017

schaal:
 1:50






Voorgevel



Achtergevel



Linkergevel

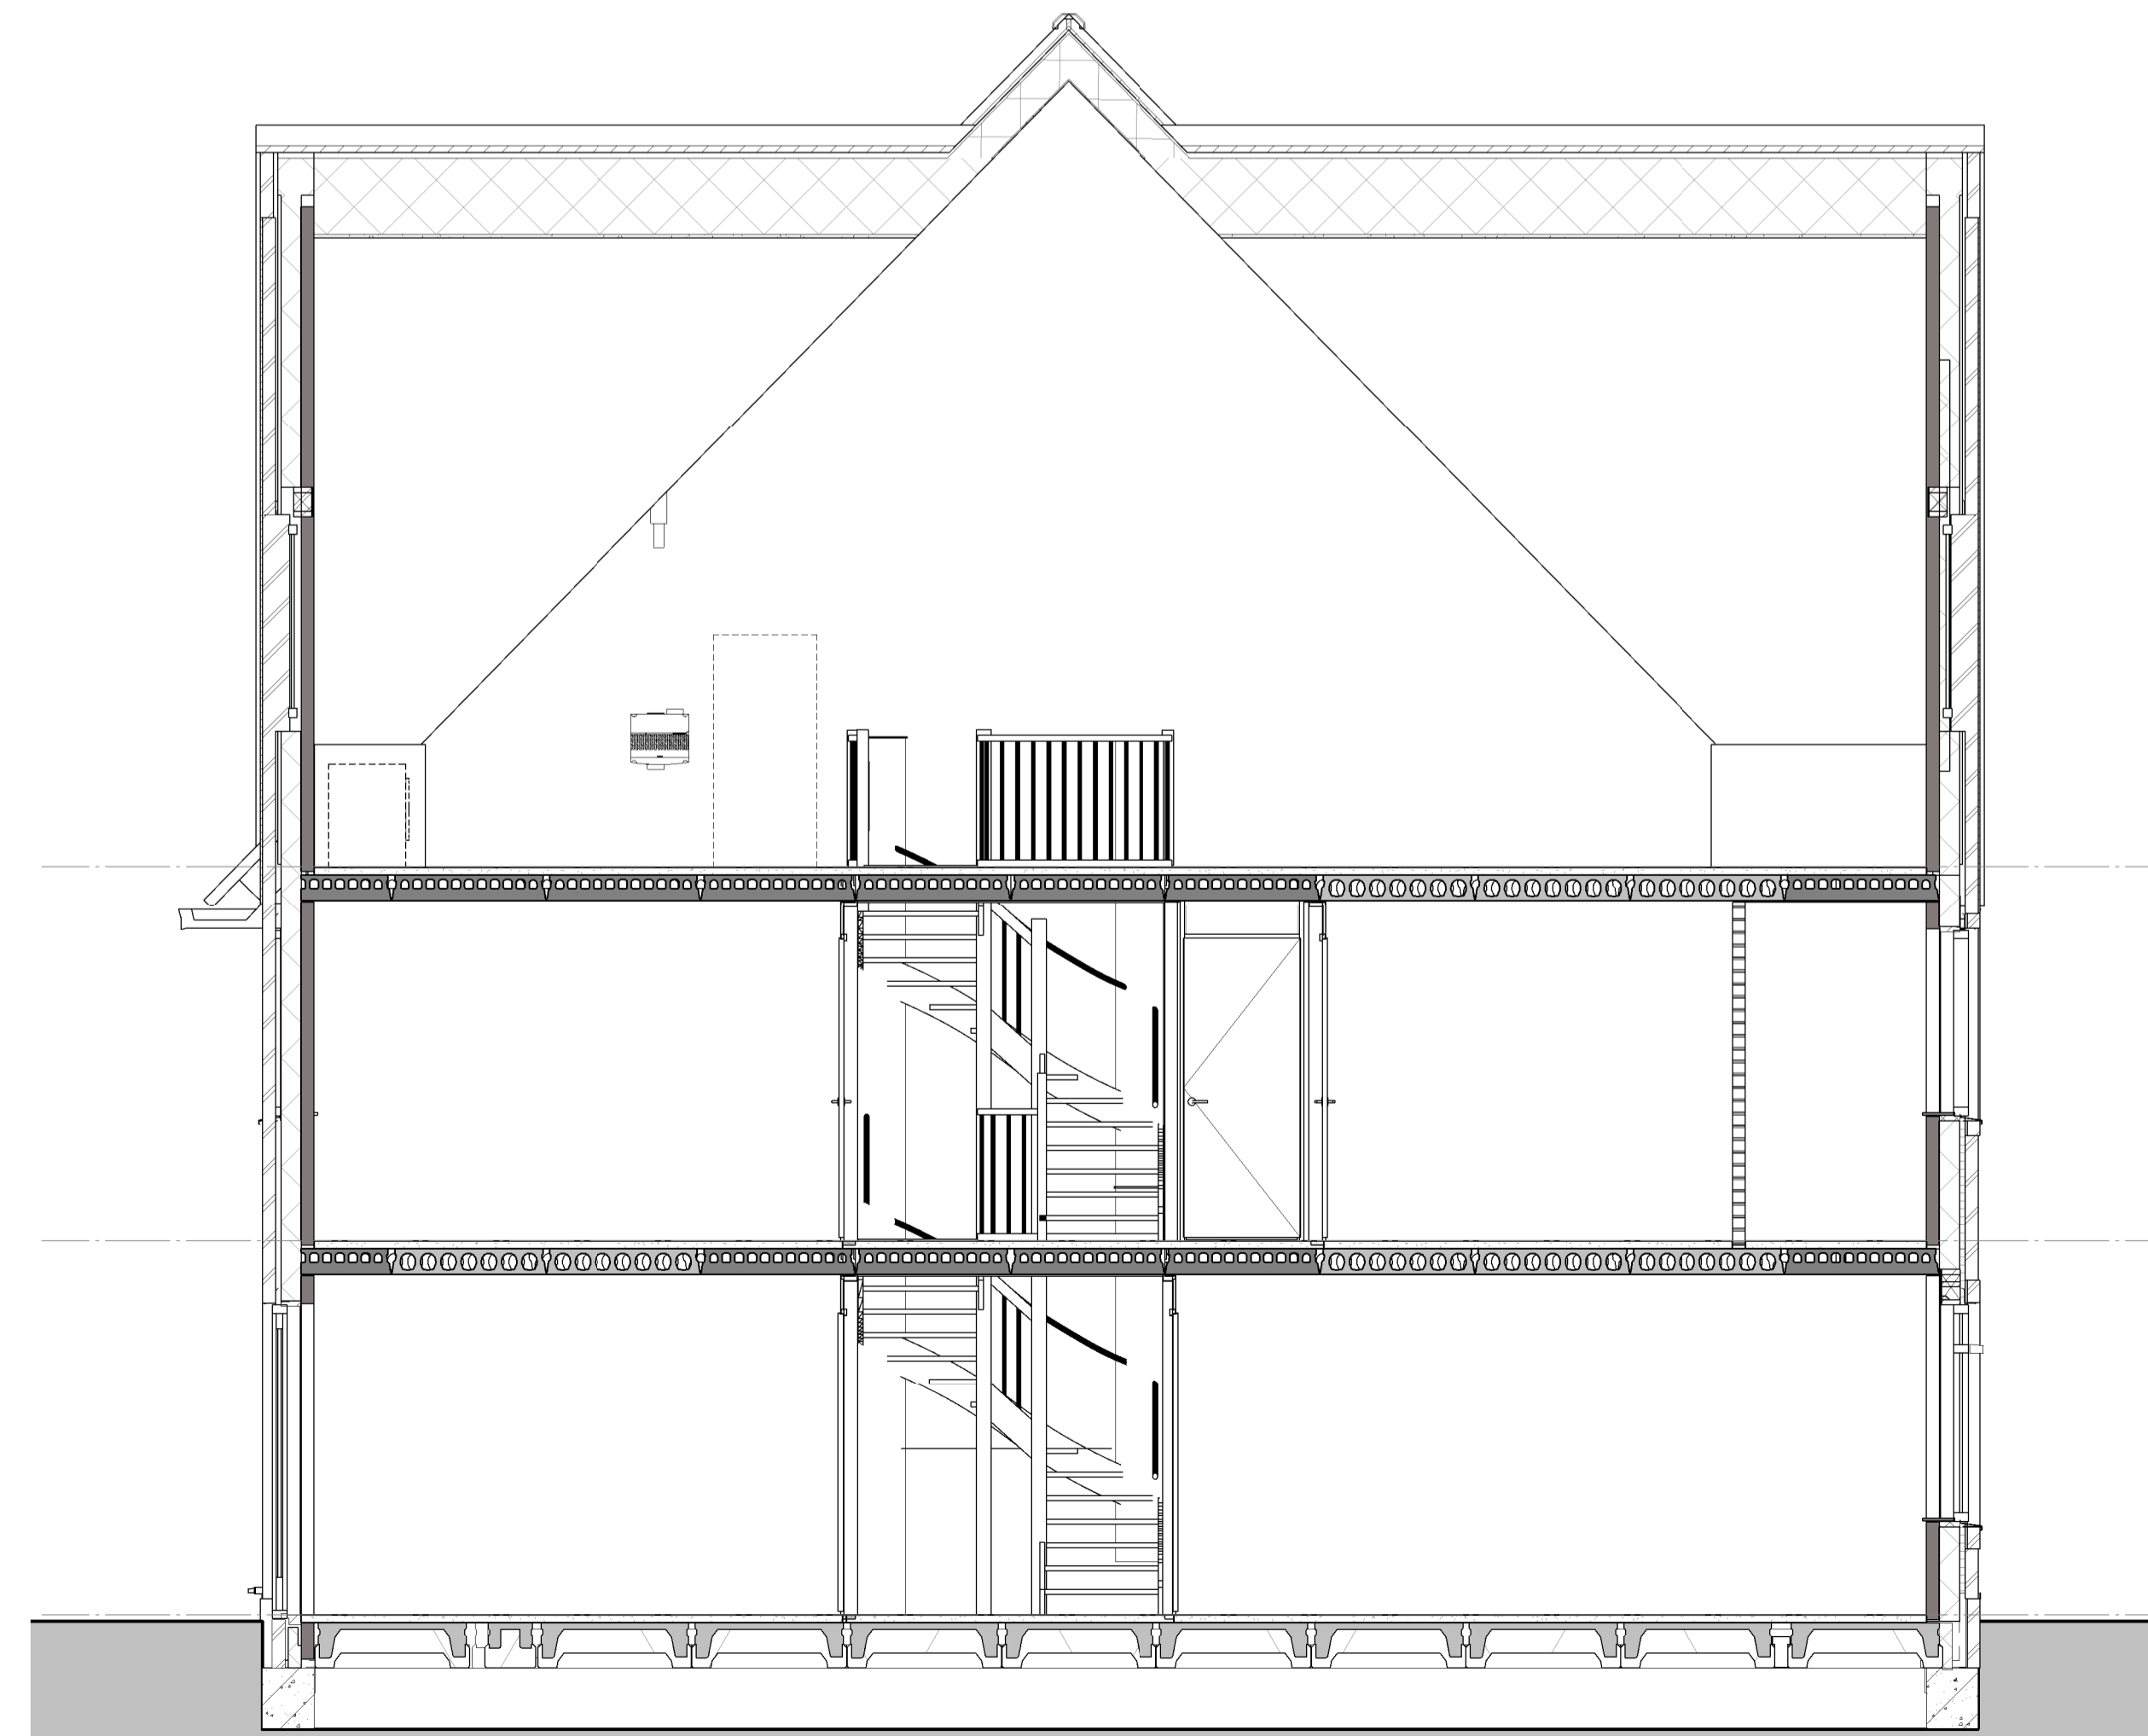

Doorsnede

Type H
 kleur baksteen wit geschilderd
 kleur dakpannen antraciet

project:
 Nieuwbouw 249 woningen
 Kortenoord Wageningen

omschrijving:
 bnr 237 Gevels en doorsnede
 datum: 09-03-2017
 schaal: 1 : 50








bdg architecten

Renvooi

- metselwerk bruin of roodbruin of wit geschilderd
- isolatie
- prefab beton
- geïsoleerd houten gevelelement
- lichte scheidingswand
- metal-stud wand
- houten kozijn
- binnendeurkozijn

- kruipruik 800x600
- hwa hemelwaterafvoer
- kk opstelplaats kooktoestel
- kt opstelplaats kooktoestel
- wp warmtepomp
- mv mechanische ventilatie
- wm opstelplaats wasmachine
- wd opstelplaats wasdroger
- vrT verdeckt ventilatorrooster (Topstream)
- vrG glasventilatorrooster
- vrD ventilatorrooster in dakraam
- LD loopdeur

- 1 polig schakelaar
- serie schakelaar
- wissel schakelaar
- lichtpunt
- wandlicht aansluitpunt
- wandlicht aansluitpunt
- dubb. wandcontactdoos hor.
- dubb. wcd meerkast opbouw
- enkele wcd
- enk. wcd met usb aansl.
- aansluitpunt 230V
- leiding bus (controle draad)
- leiding bus (data)
- bedrucker
- Signaalgever draadzet
- enk. wandcontactdoos lat
- enk. wandcontactdoos ca
- rookmelder optisch
- verdelkast
- centraal aansluitpunt
- aardschem

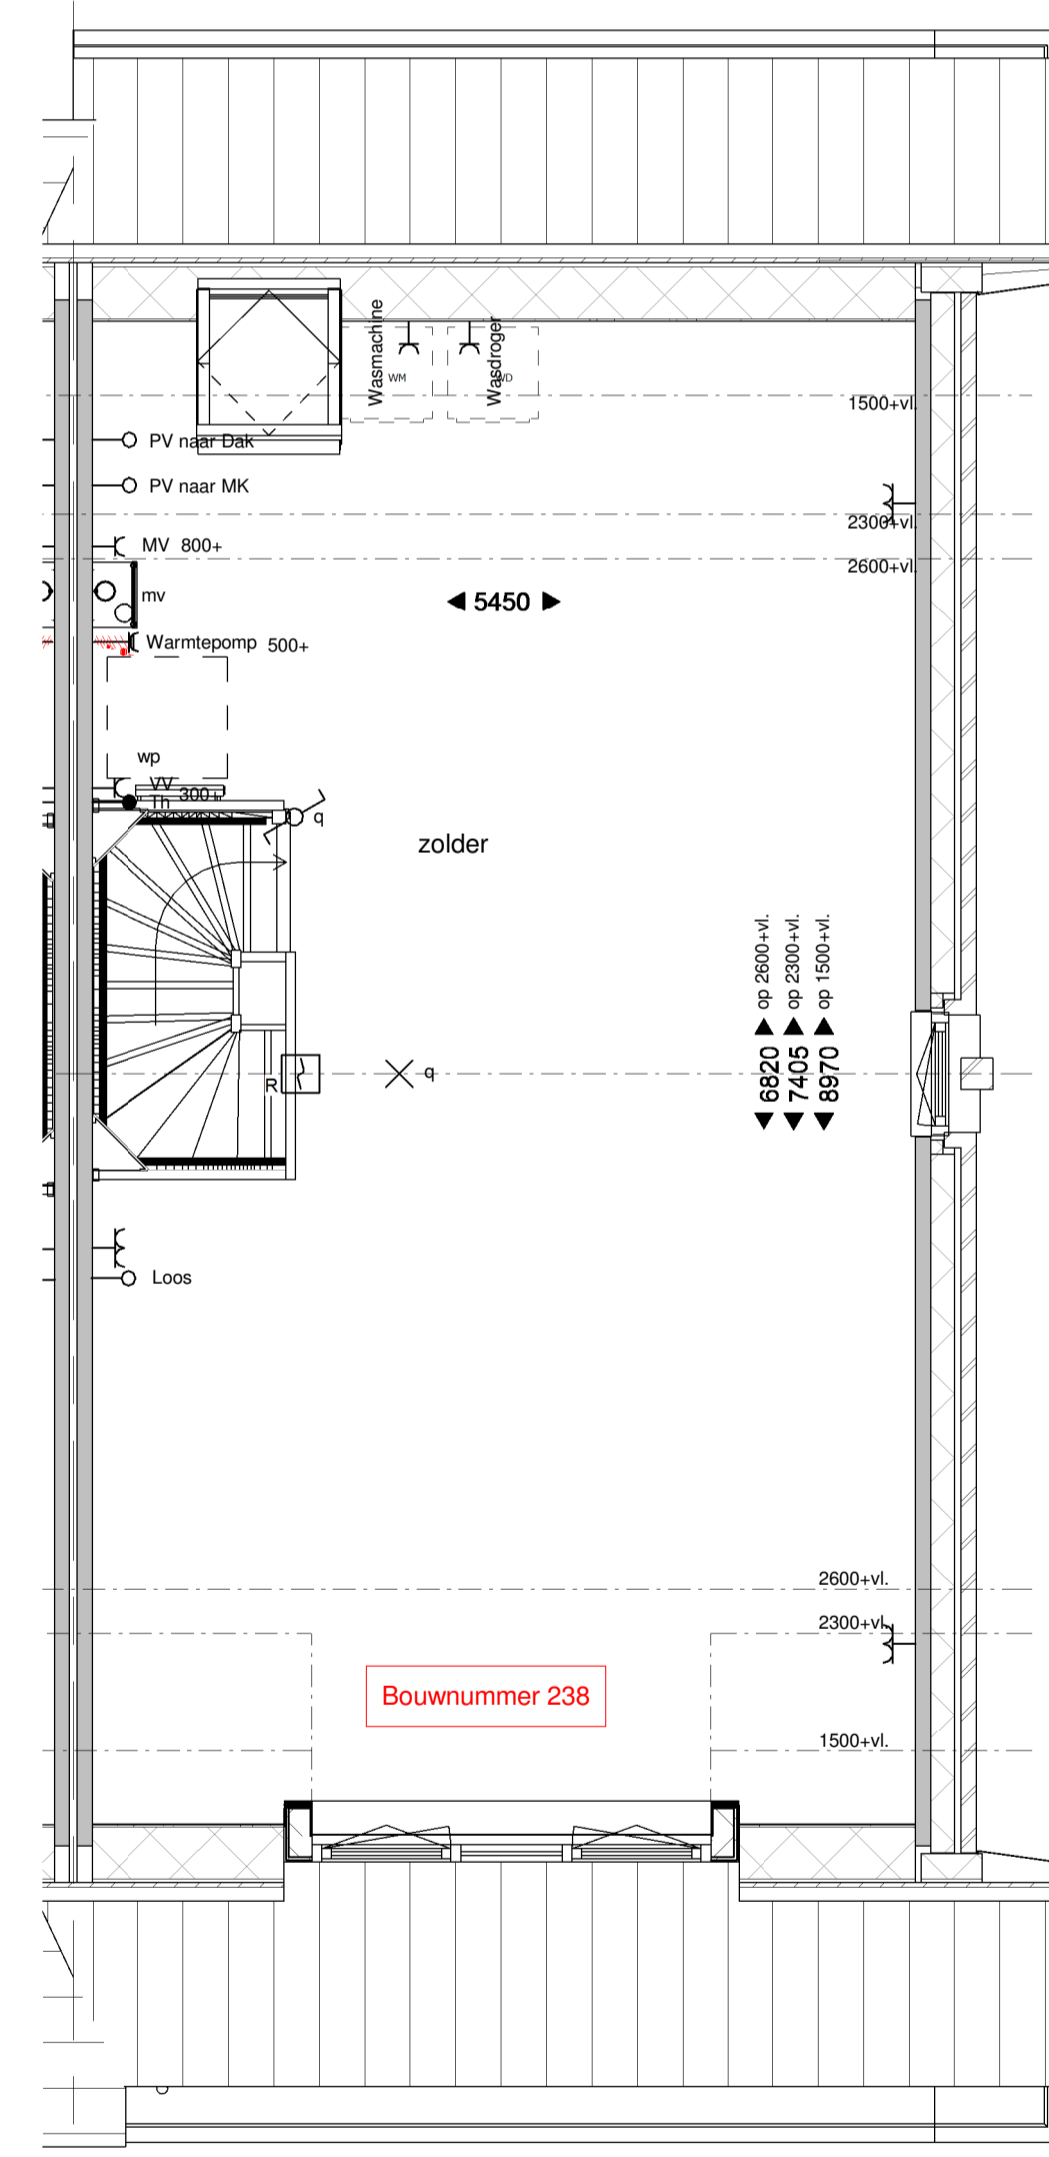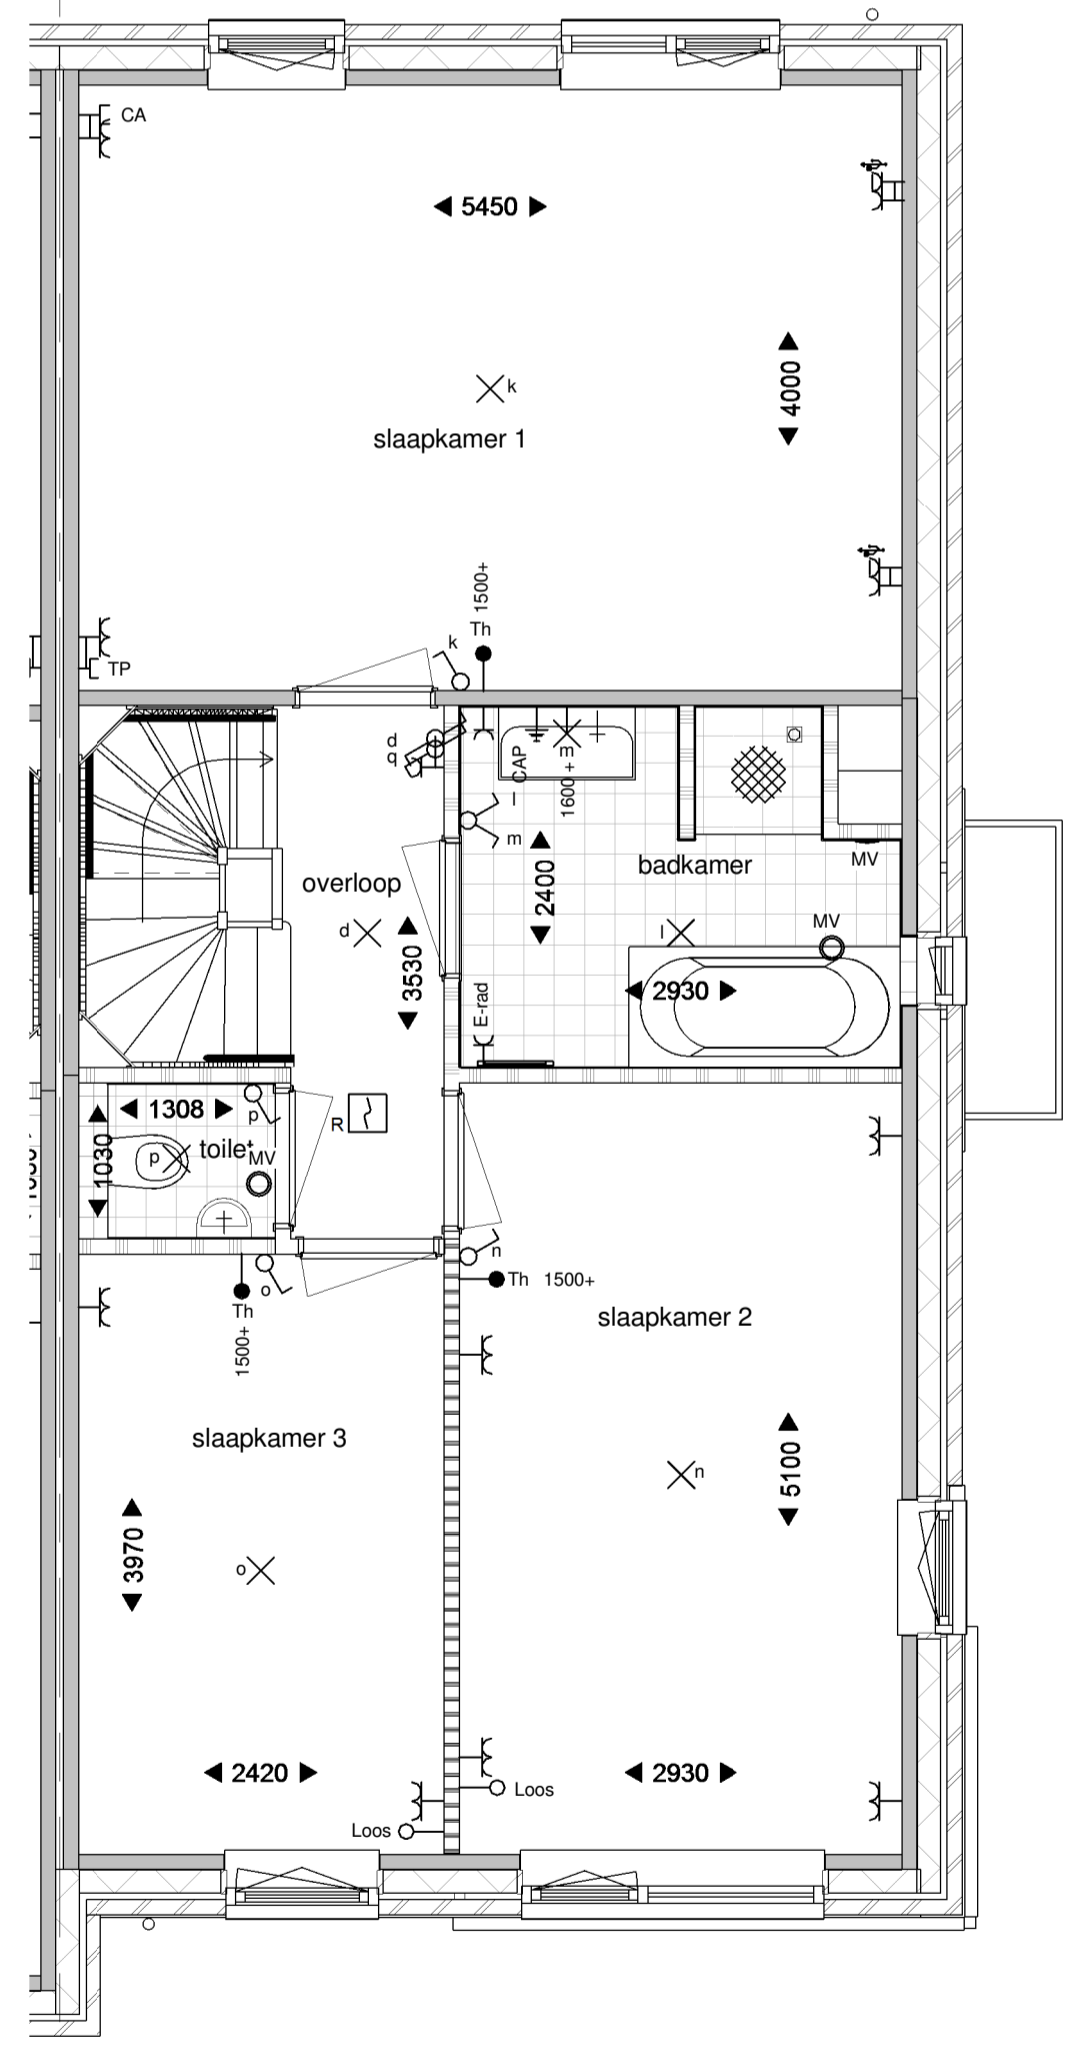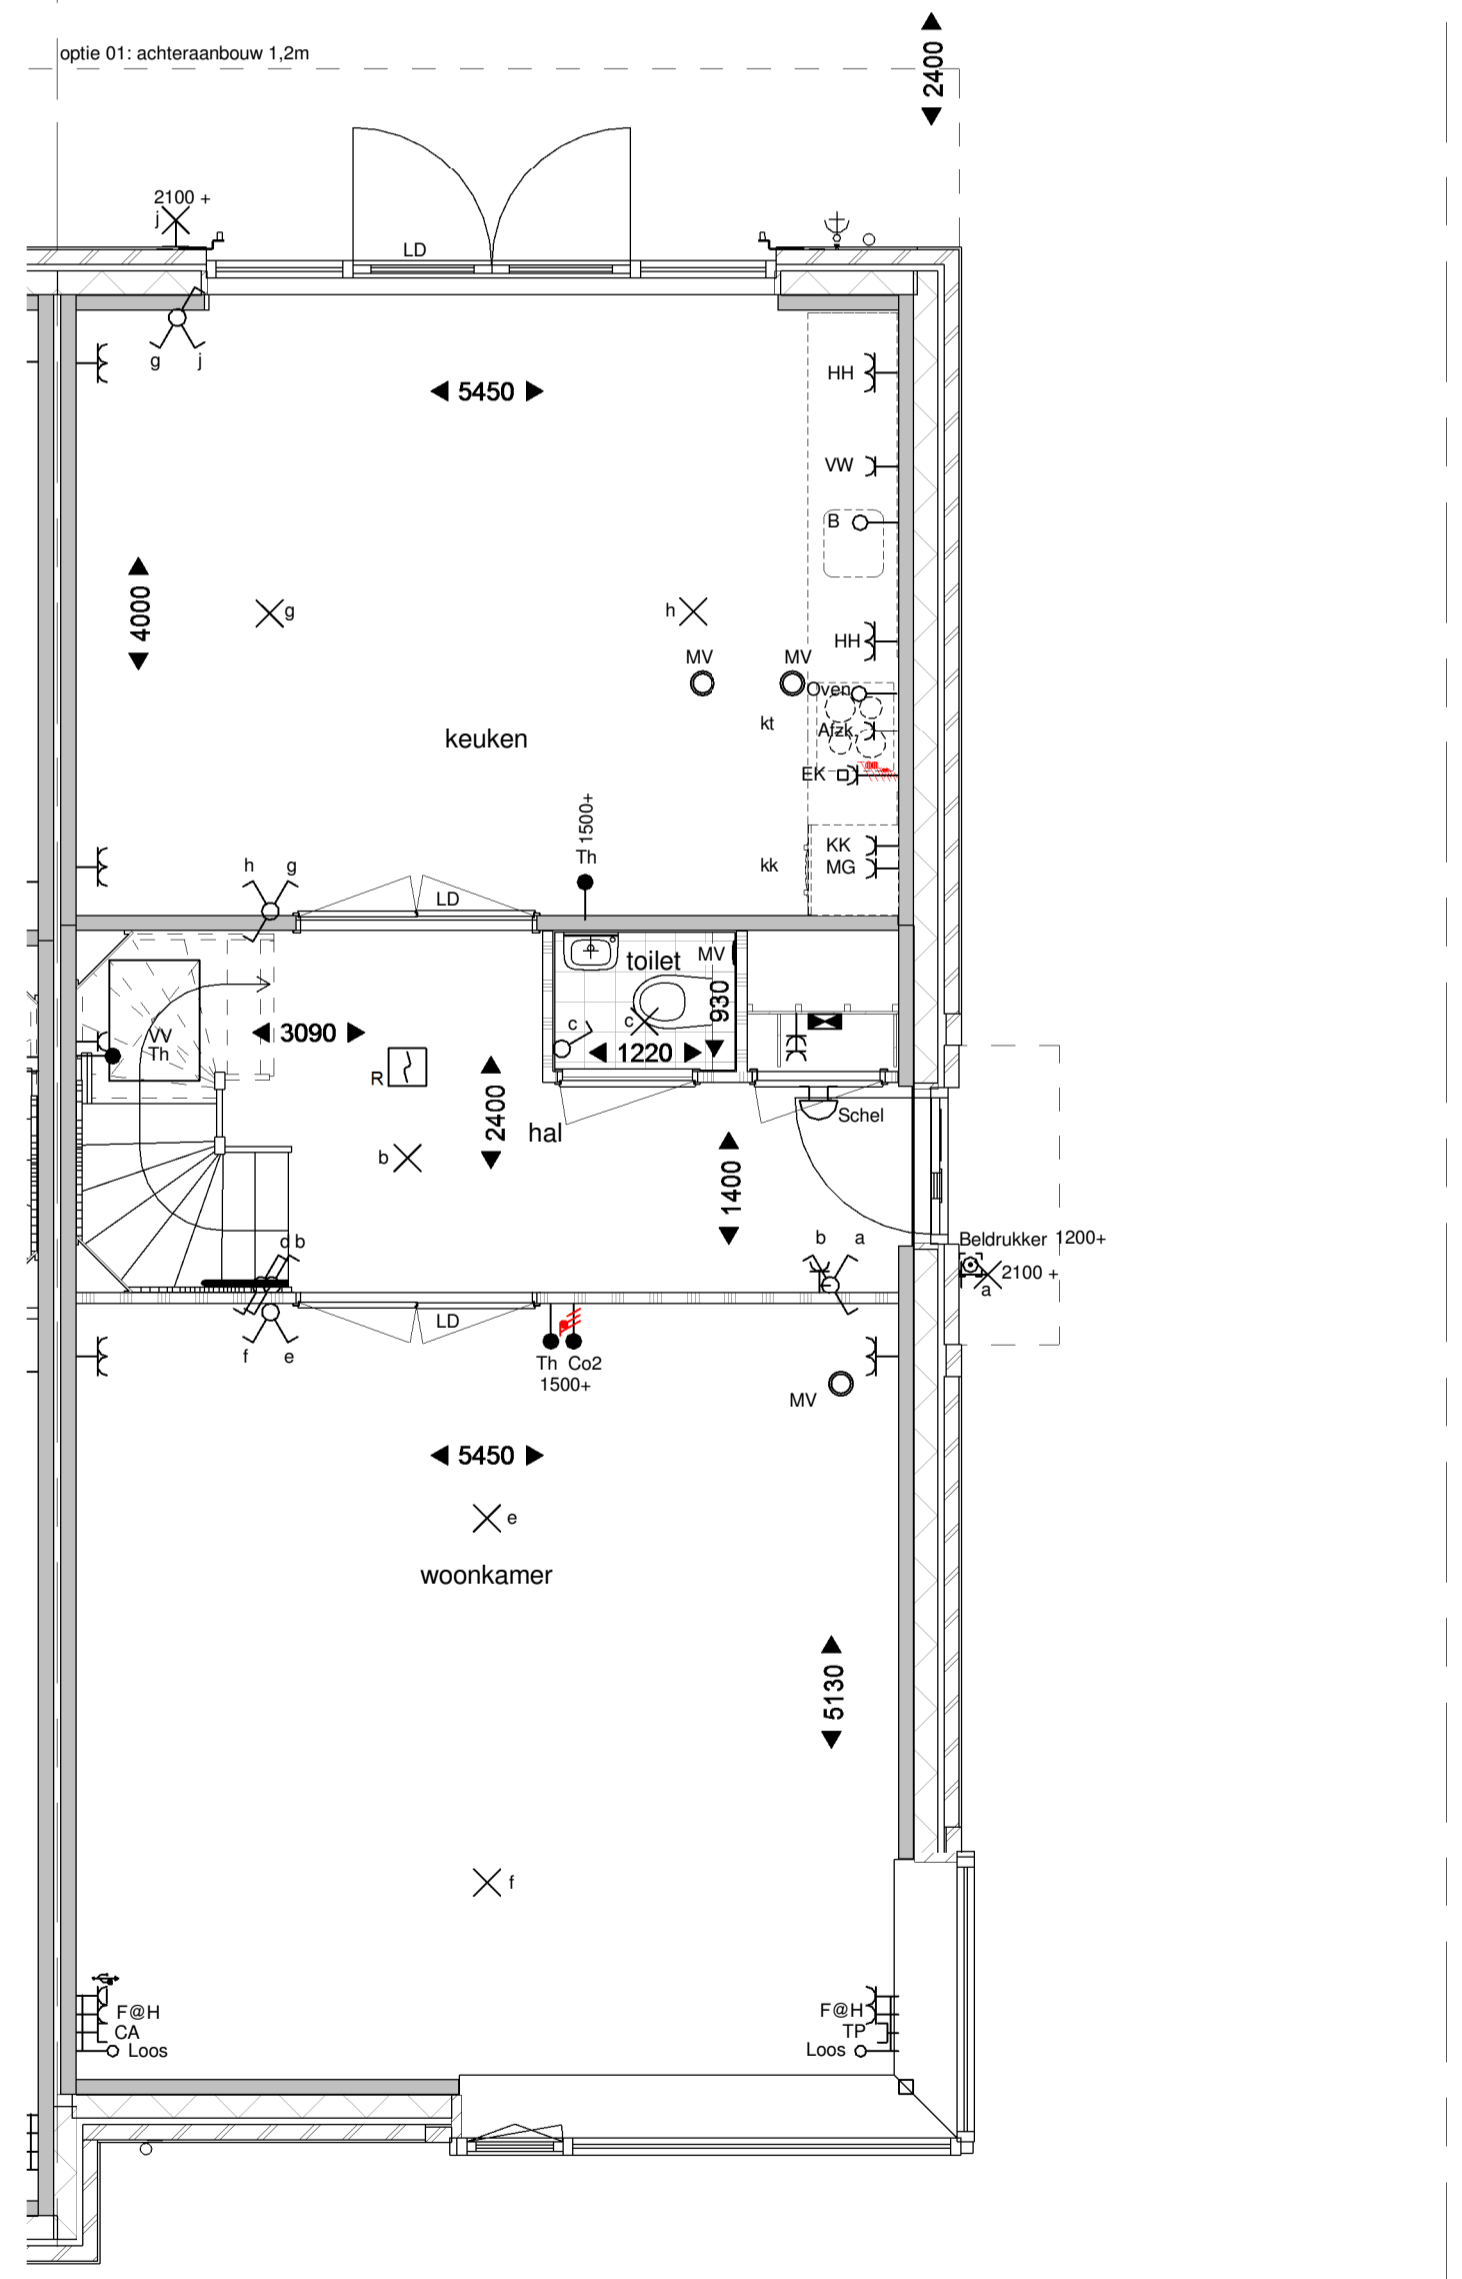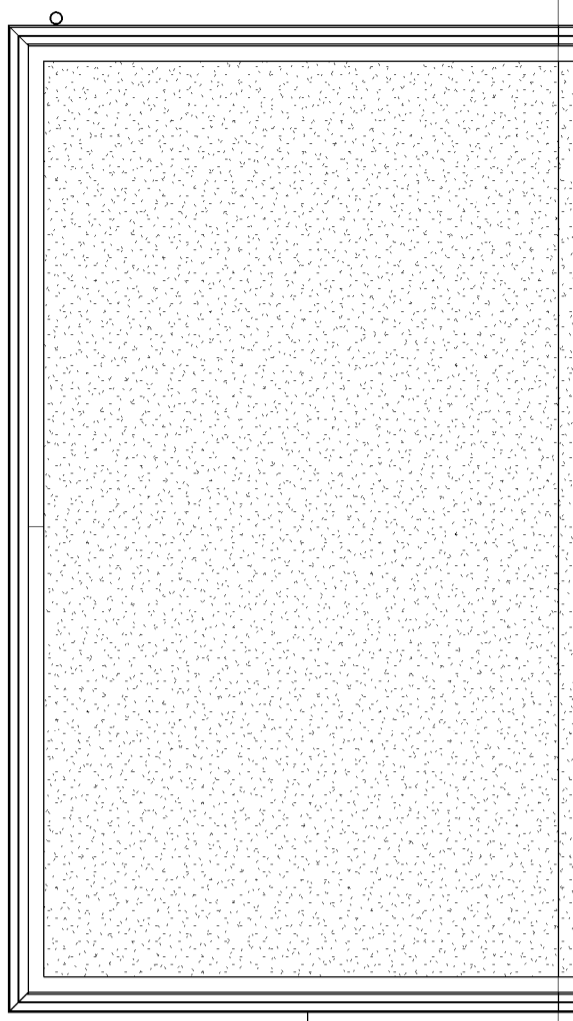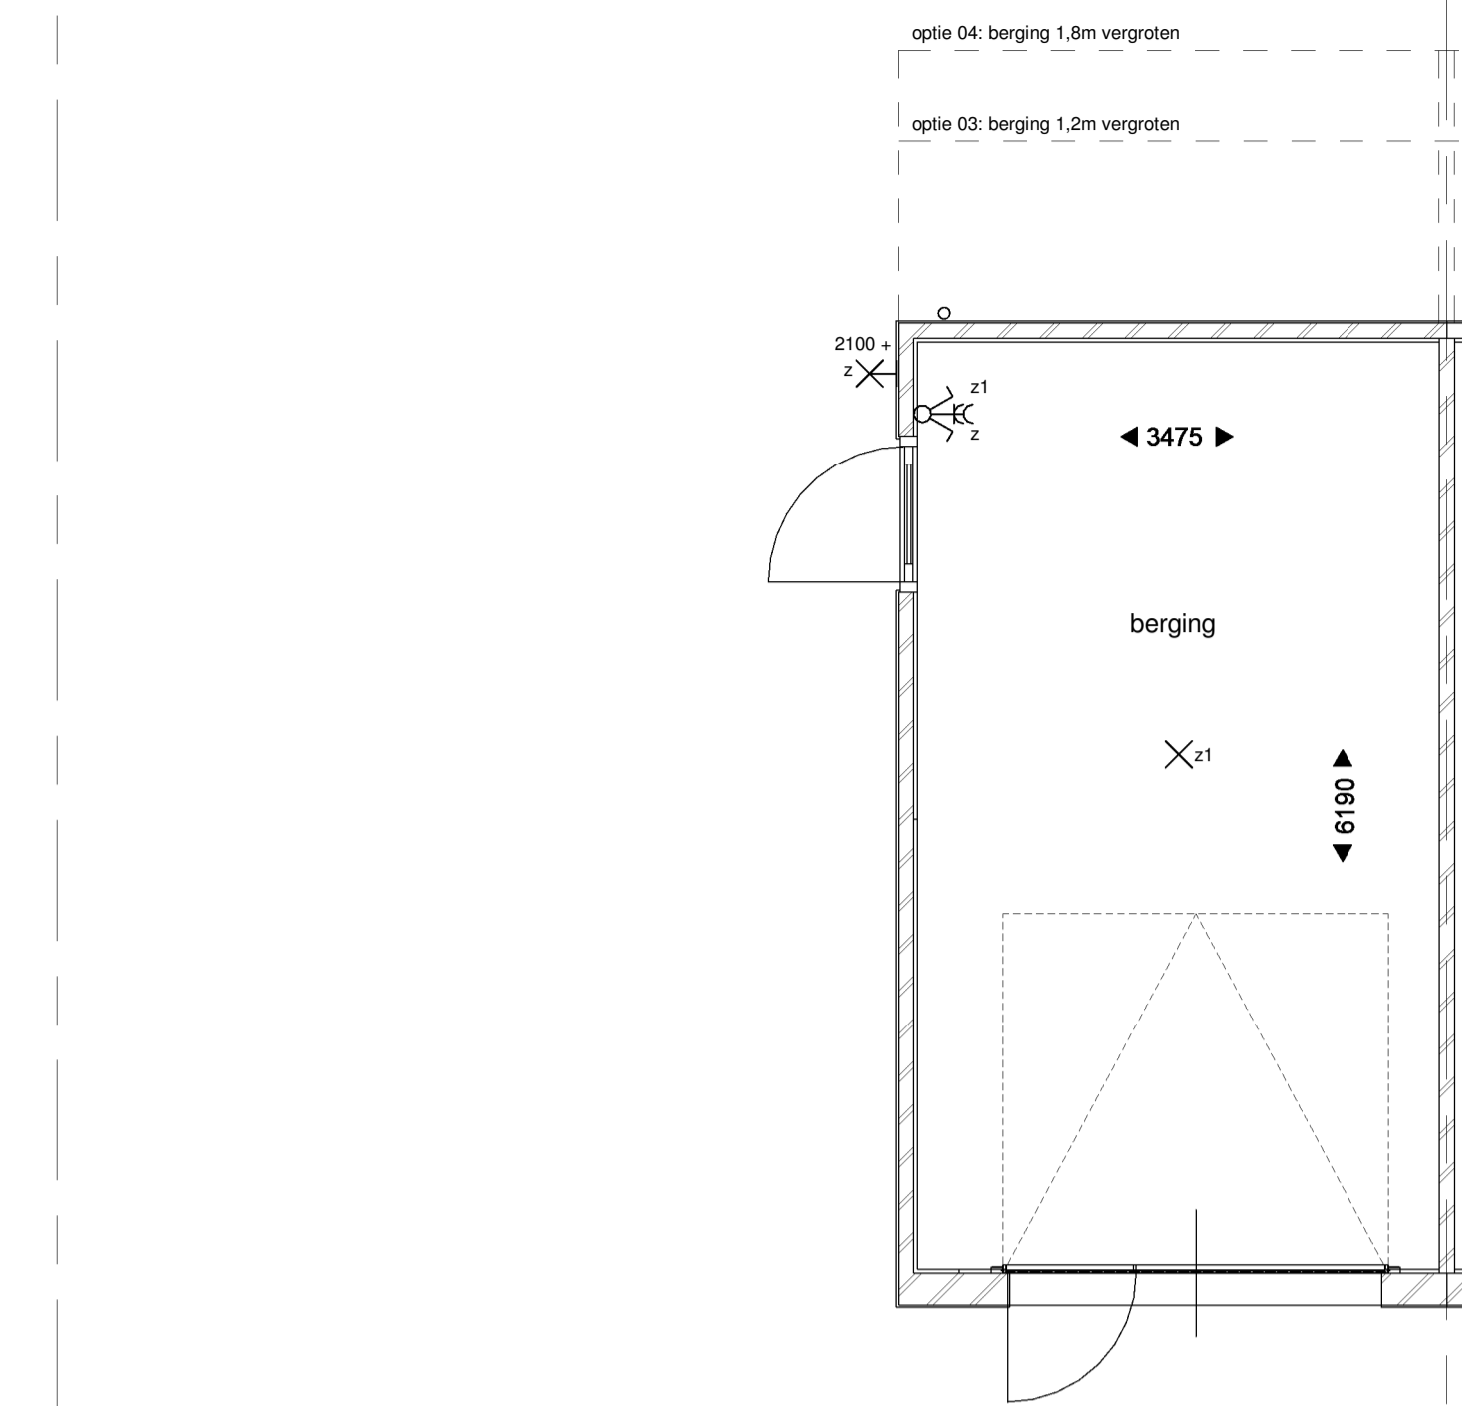

Type JS
kleur baksteen wit geschilderd
kleur dakpannen antraciet

project:
Nieuwbouw 249 woningen
Kortenoord Wageningen

omschrijving
bnr 238 Plattegronden
datum:
09-03-2017

schaal:
1:50

Begane grond

Eerste verdieping

Tweede verdieping




Vorgevel



Achtergevel



Rechtergevel

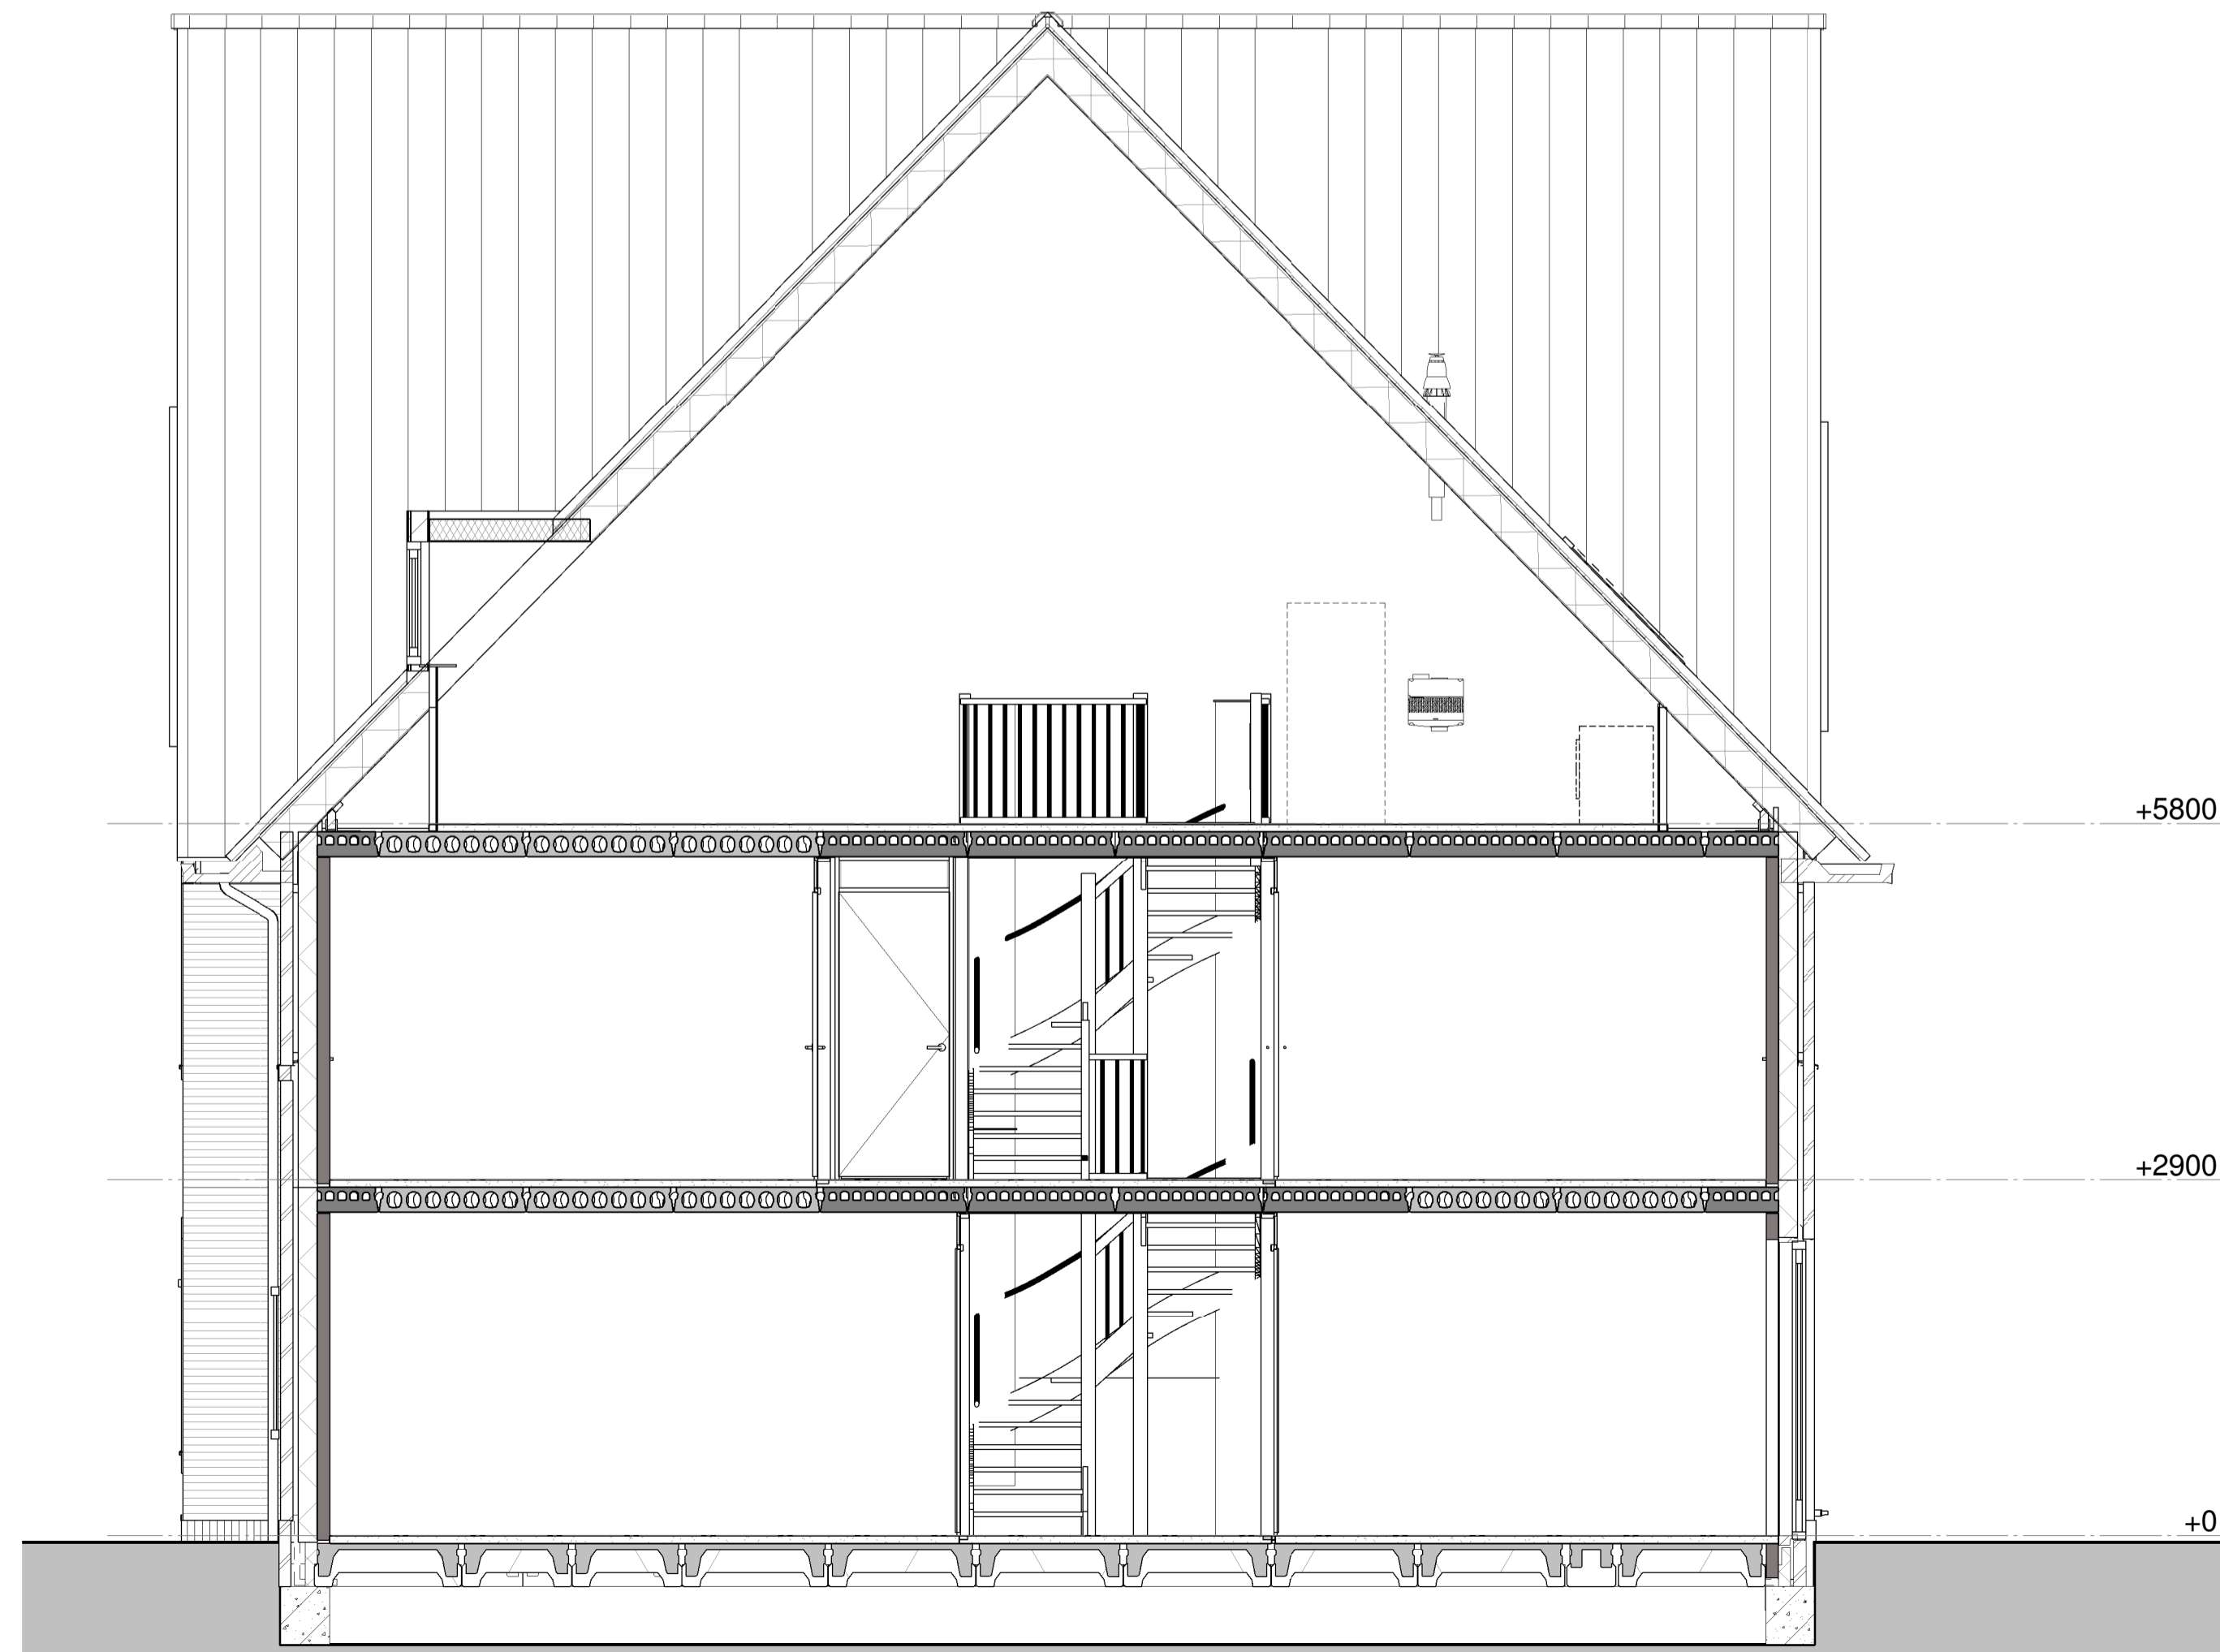


Doorsnede

Type JS
 kleur baksteen wit geschilderd
 kleur dakpannen antraciet


project:
 Nieuwbouw 249 woningen
 Kortenoord Wageningen

omschrijving
 bnr 238 Gevels en doorsnede
 datum: 09-03-2017
 schaal: 1 : 50




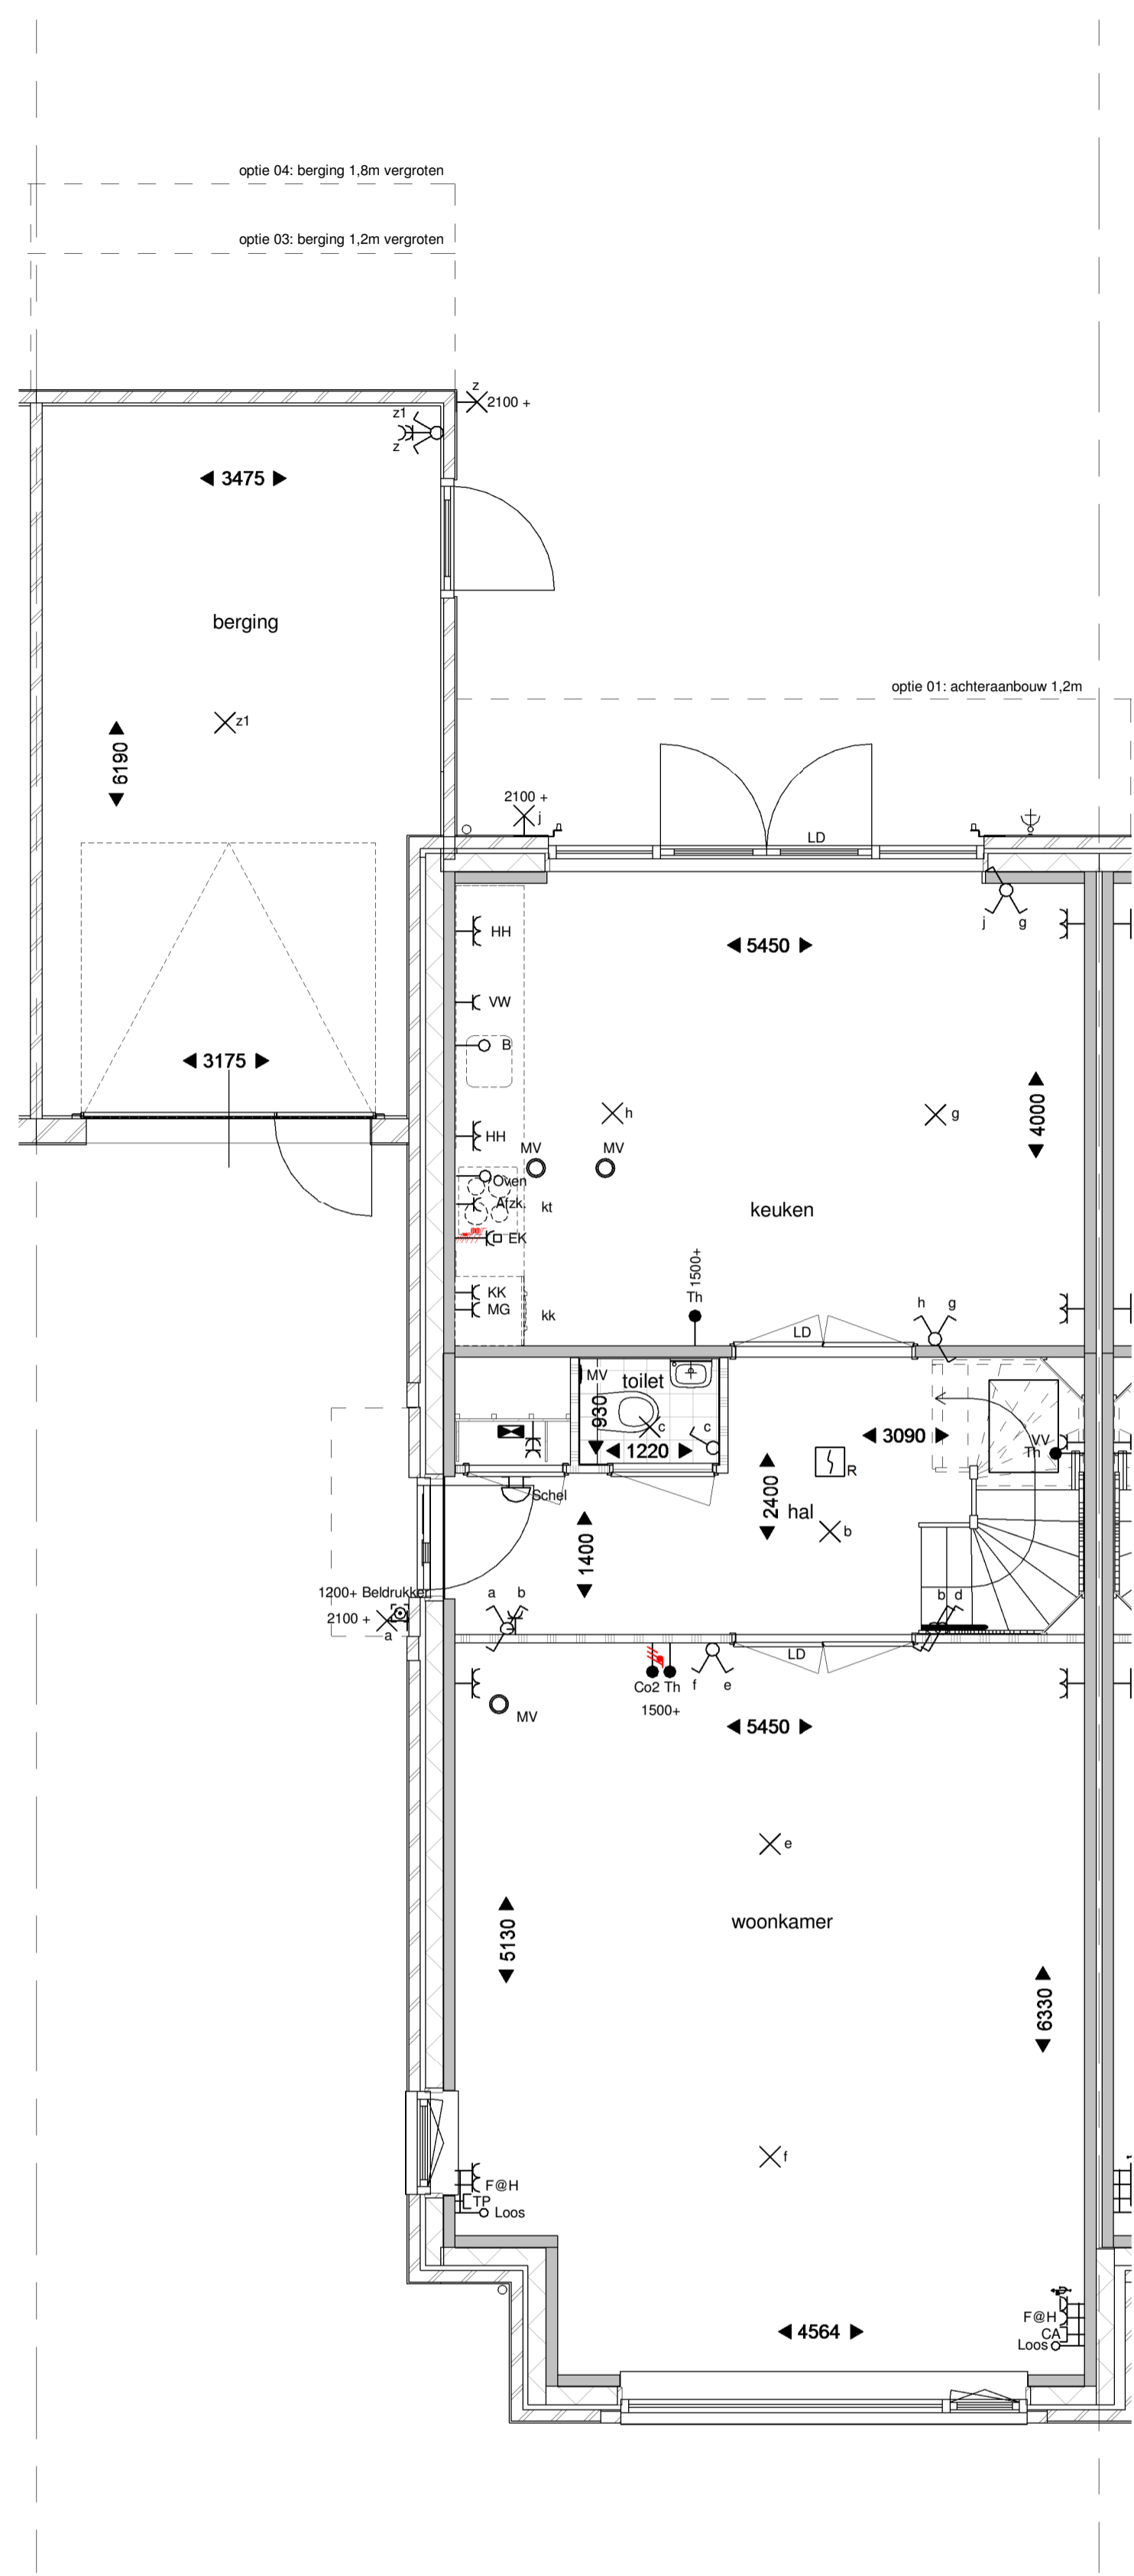

Begane grond

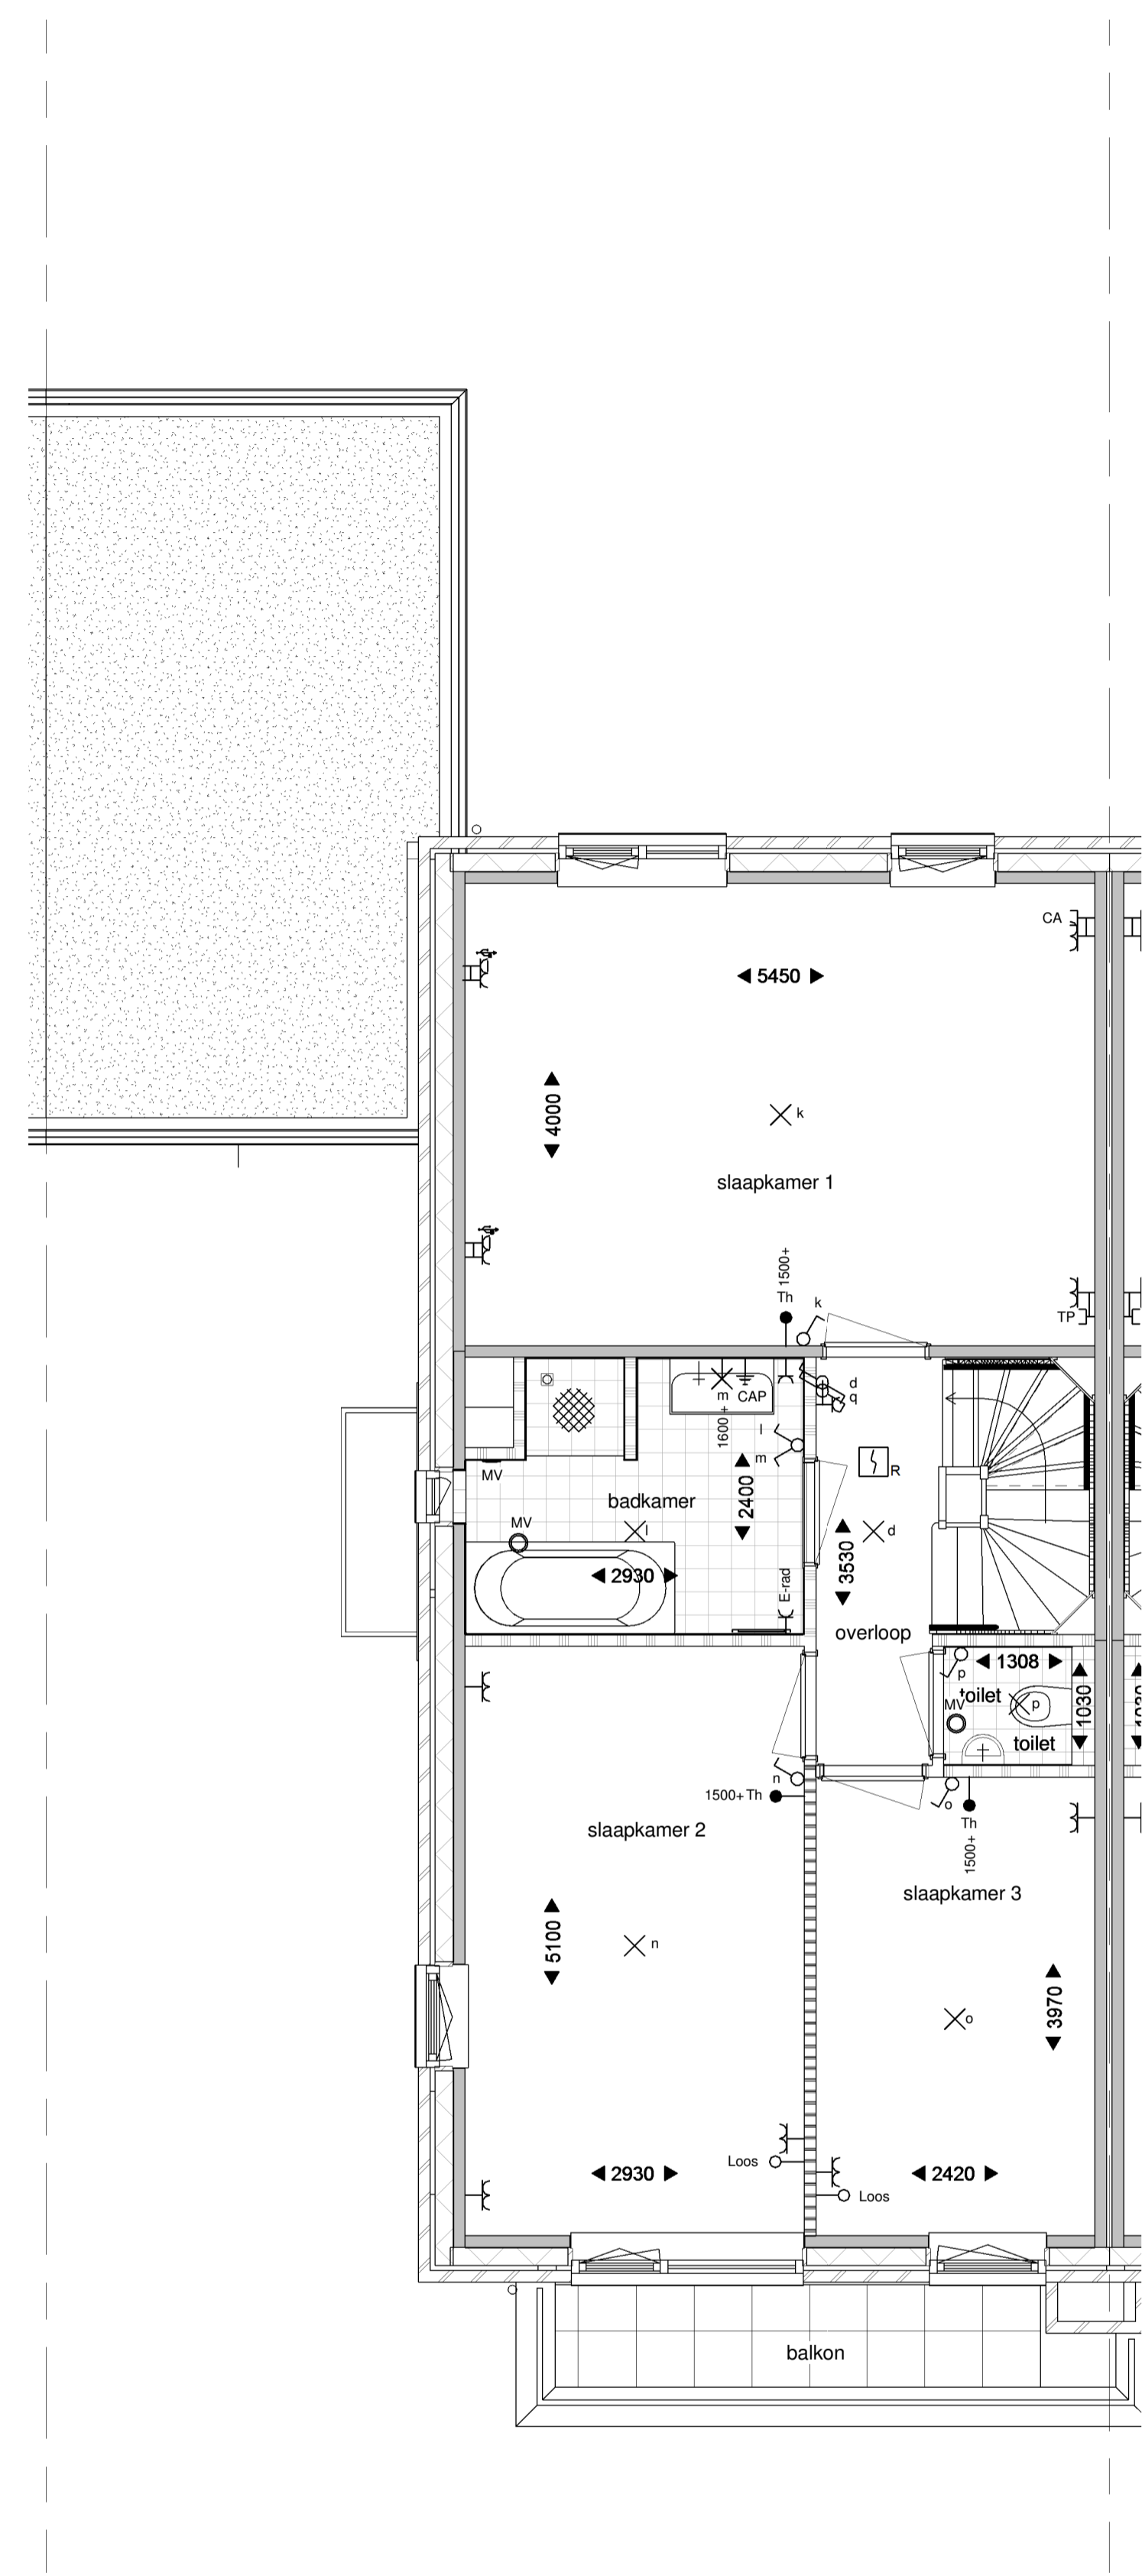

Eerste verdieping

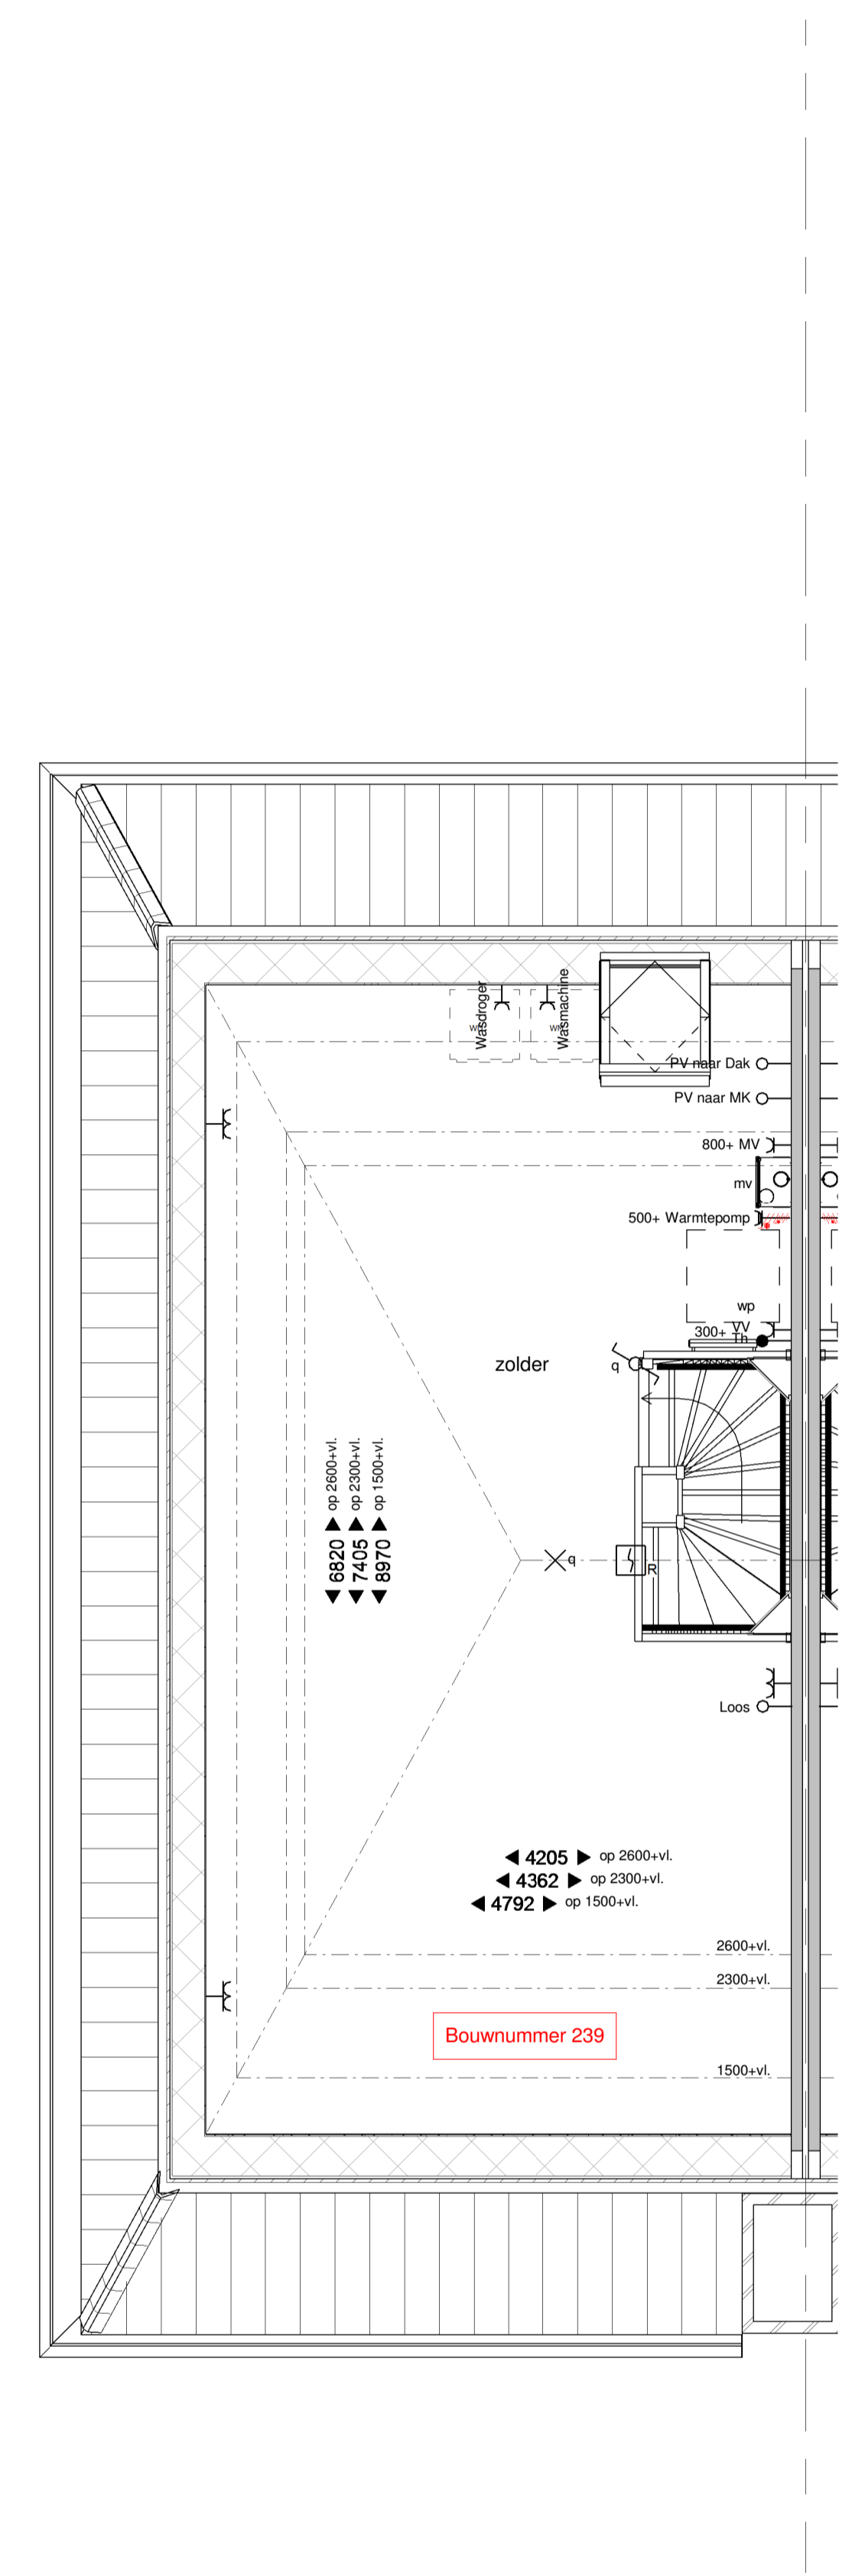

Tweede verdieping

Renvooi

- metselwerk bruin of roodbruin of wit geschilderd
- isolatie
- prefab beton
- geïsoleerd houten gevelement
- lichte scheidingswand
- metal-stud wand
- houten kozijn
- binnendeurkozijn
- kruipruik 800x600
- hwa hemelwaterafvoer
- kk opstelplaats kookkast
- kt opstelplaats kooktoestel
- wp warmtepomp
- mv mechanische ventilatie
- wm opstelplaats wasmachine
- wd opstelplaats wasdroger
- vrT verdekt ventilatierooster (Topstream)
- vrG glasventilatierooster
- vrD ventilatierooster in dakraam
- LD loopdeur
- 1 pellig schuifdeur
- serie schuifdeur
- wissel schuifdeur
- lichtpunt
- wandlicht aansluitpunt
- wandlicht aansluitpunt
- dbb wandcontactdoos hor
- dbb wcd meerkast opbouw
- wcd wandcontactdoos
- wcd wcd met tusb aansl
- aansluitpunt 230V
- leiding box (centrale draad)
- Leiding bedraad l. bv. Th
- bestruiker
- Signaalgever draubest
- wcd wandcontactdoos tsw
- wcd wandcontactdoos csw
- rookmelder optisch
- verdelkast
- centraal aansluitpunt
- aanschem

Type Ge
 kleur baksteen wit geschilderd
 kleur dakpannen oranje


project:
 Nieuwbouw 249 woningen
 Kortenoord Wageningen

omschrijving
 bnr 239 Plattegronden
 datum: 09-03-2017
 schaal: 1:50







Vorgevel

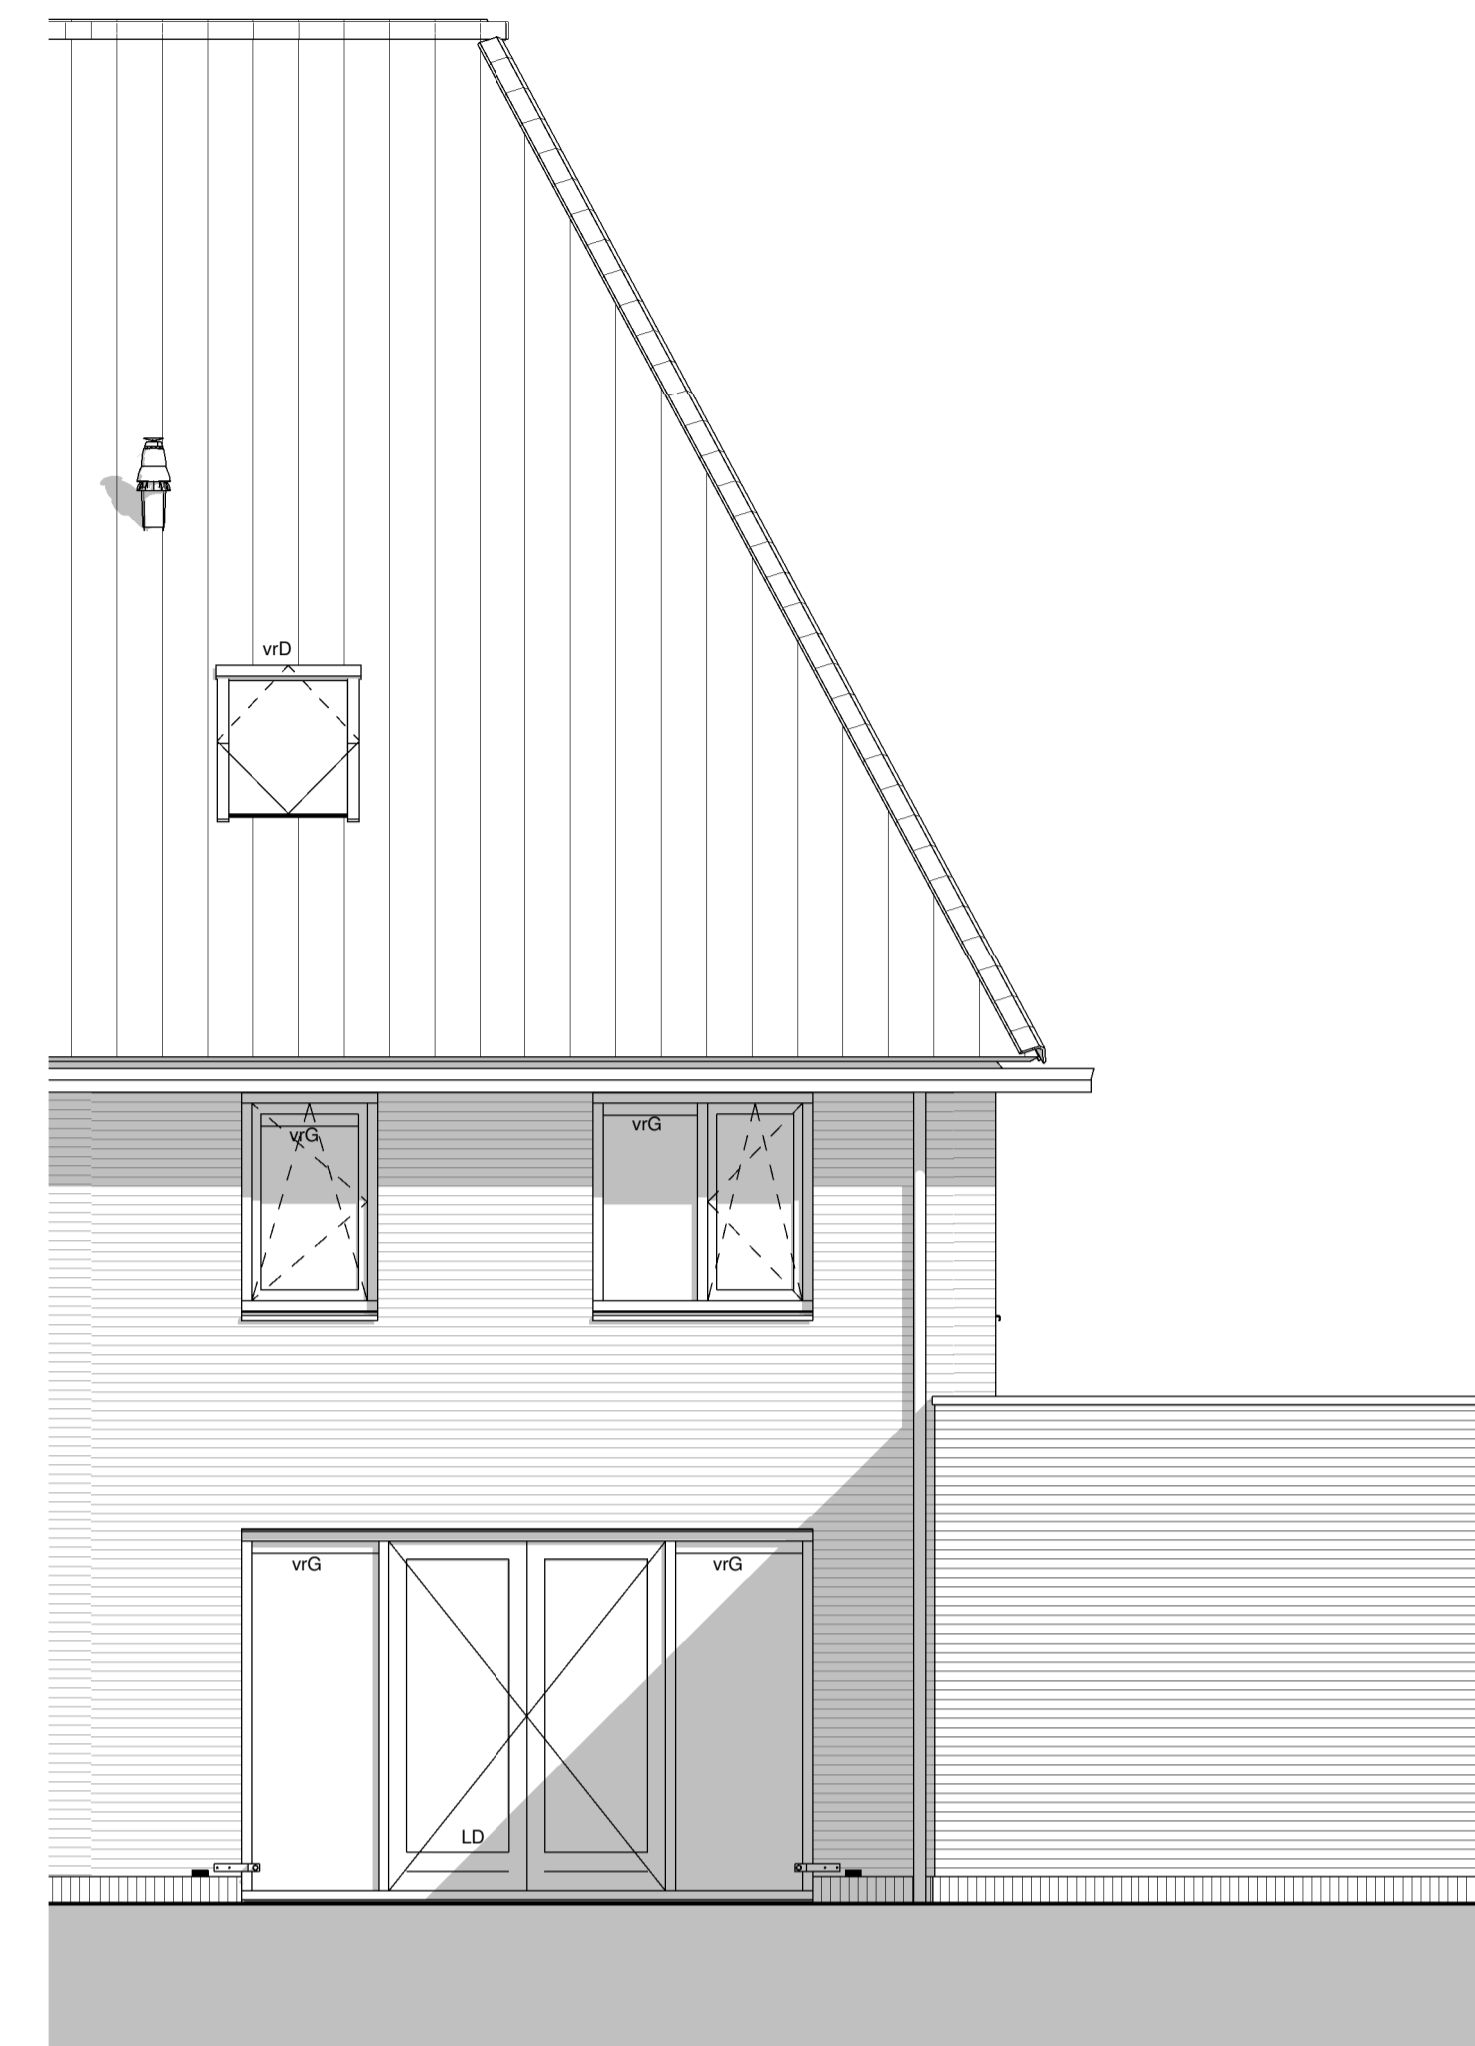

Achtergevel

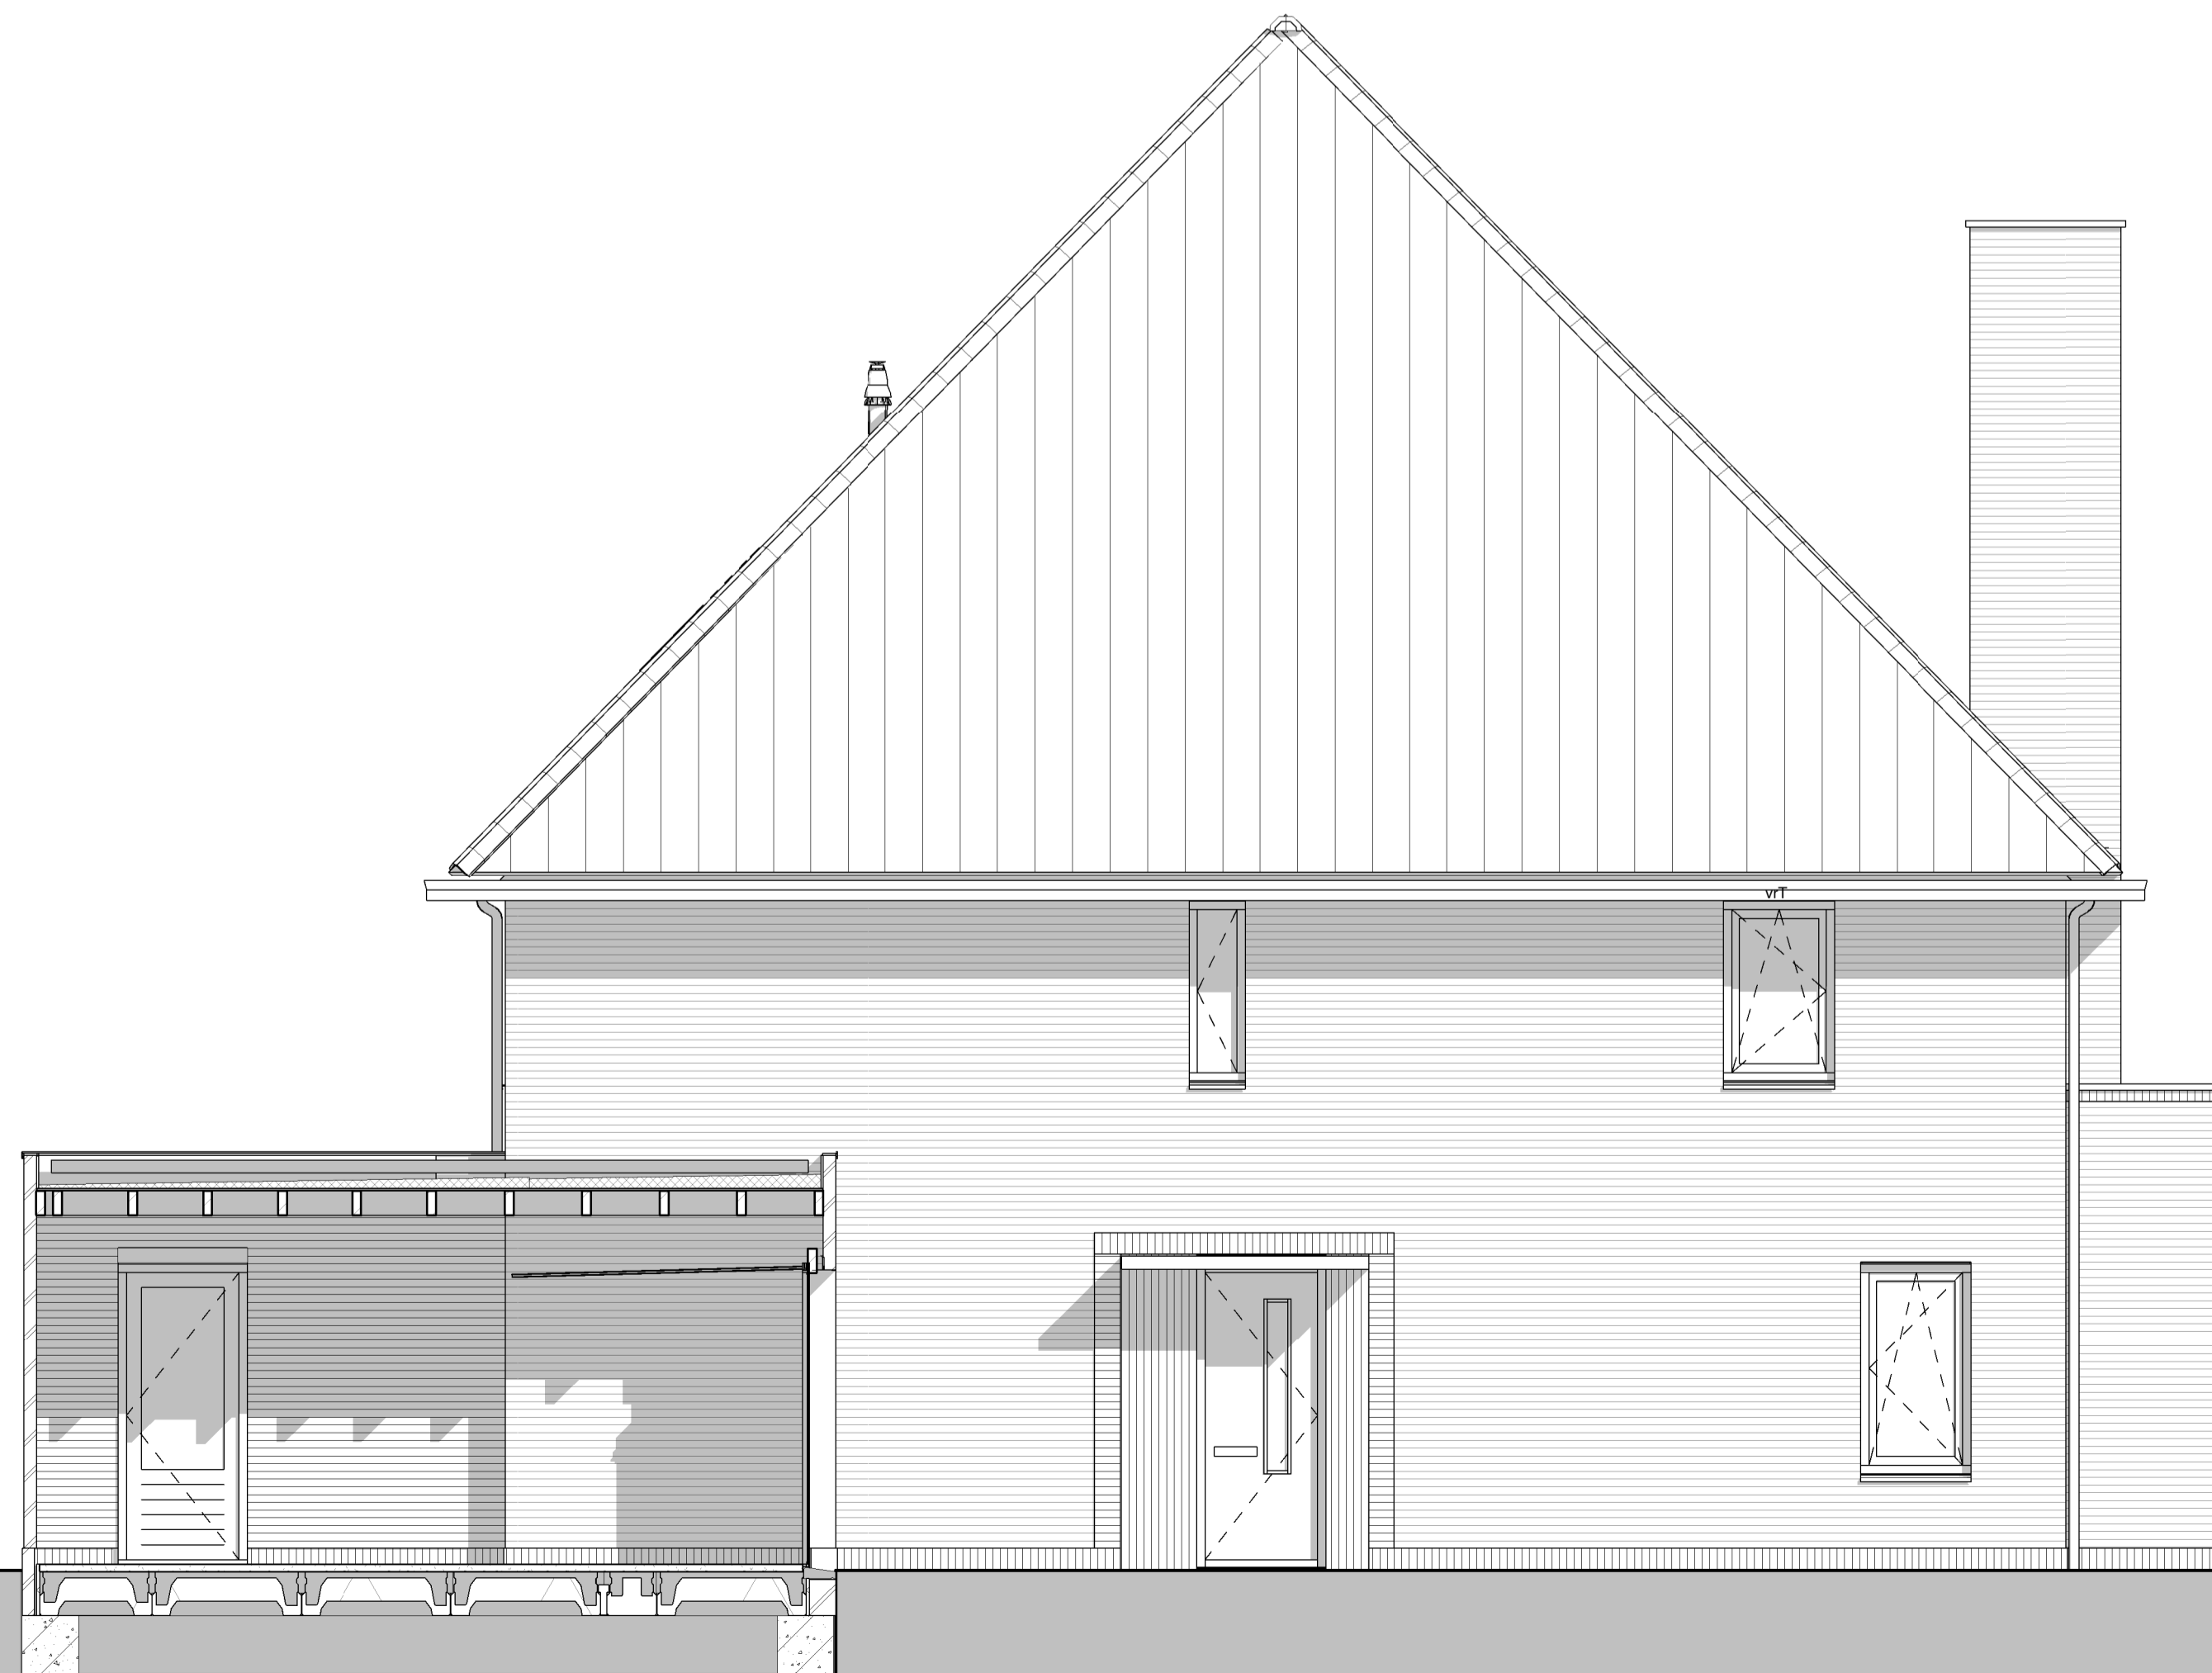

Linkergevel

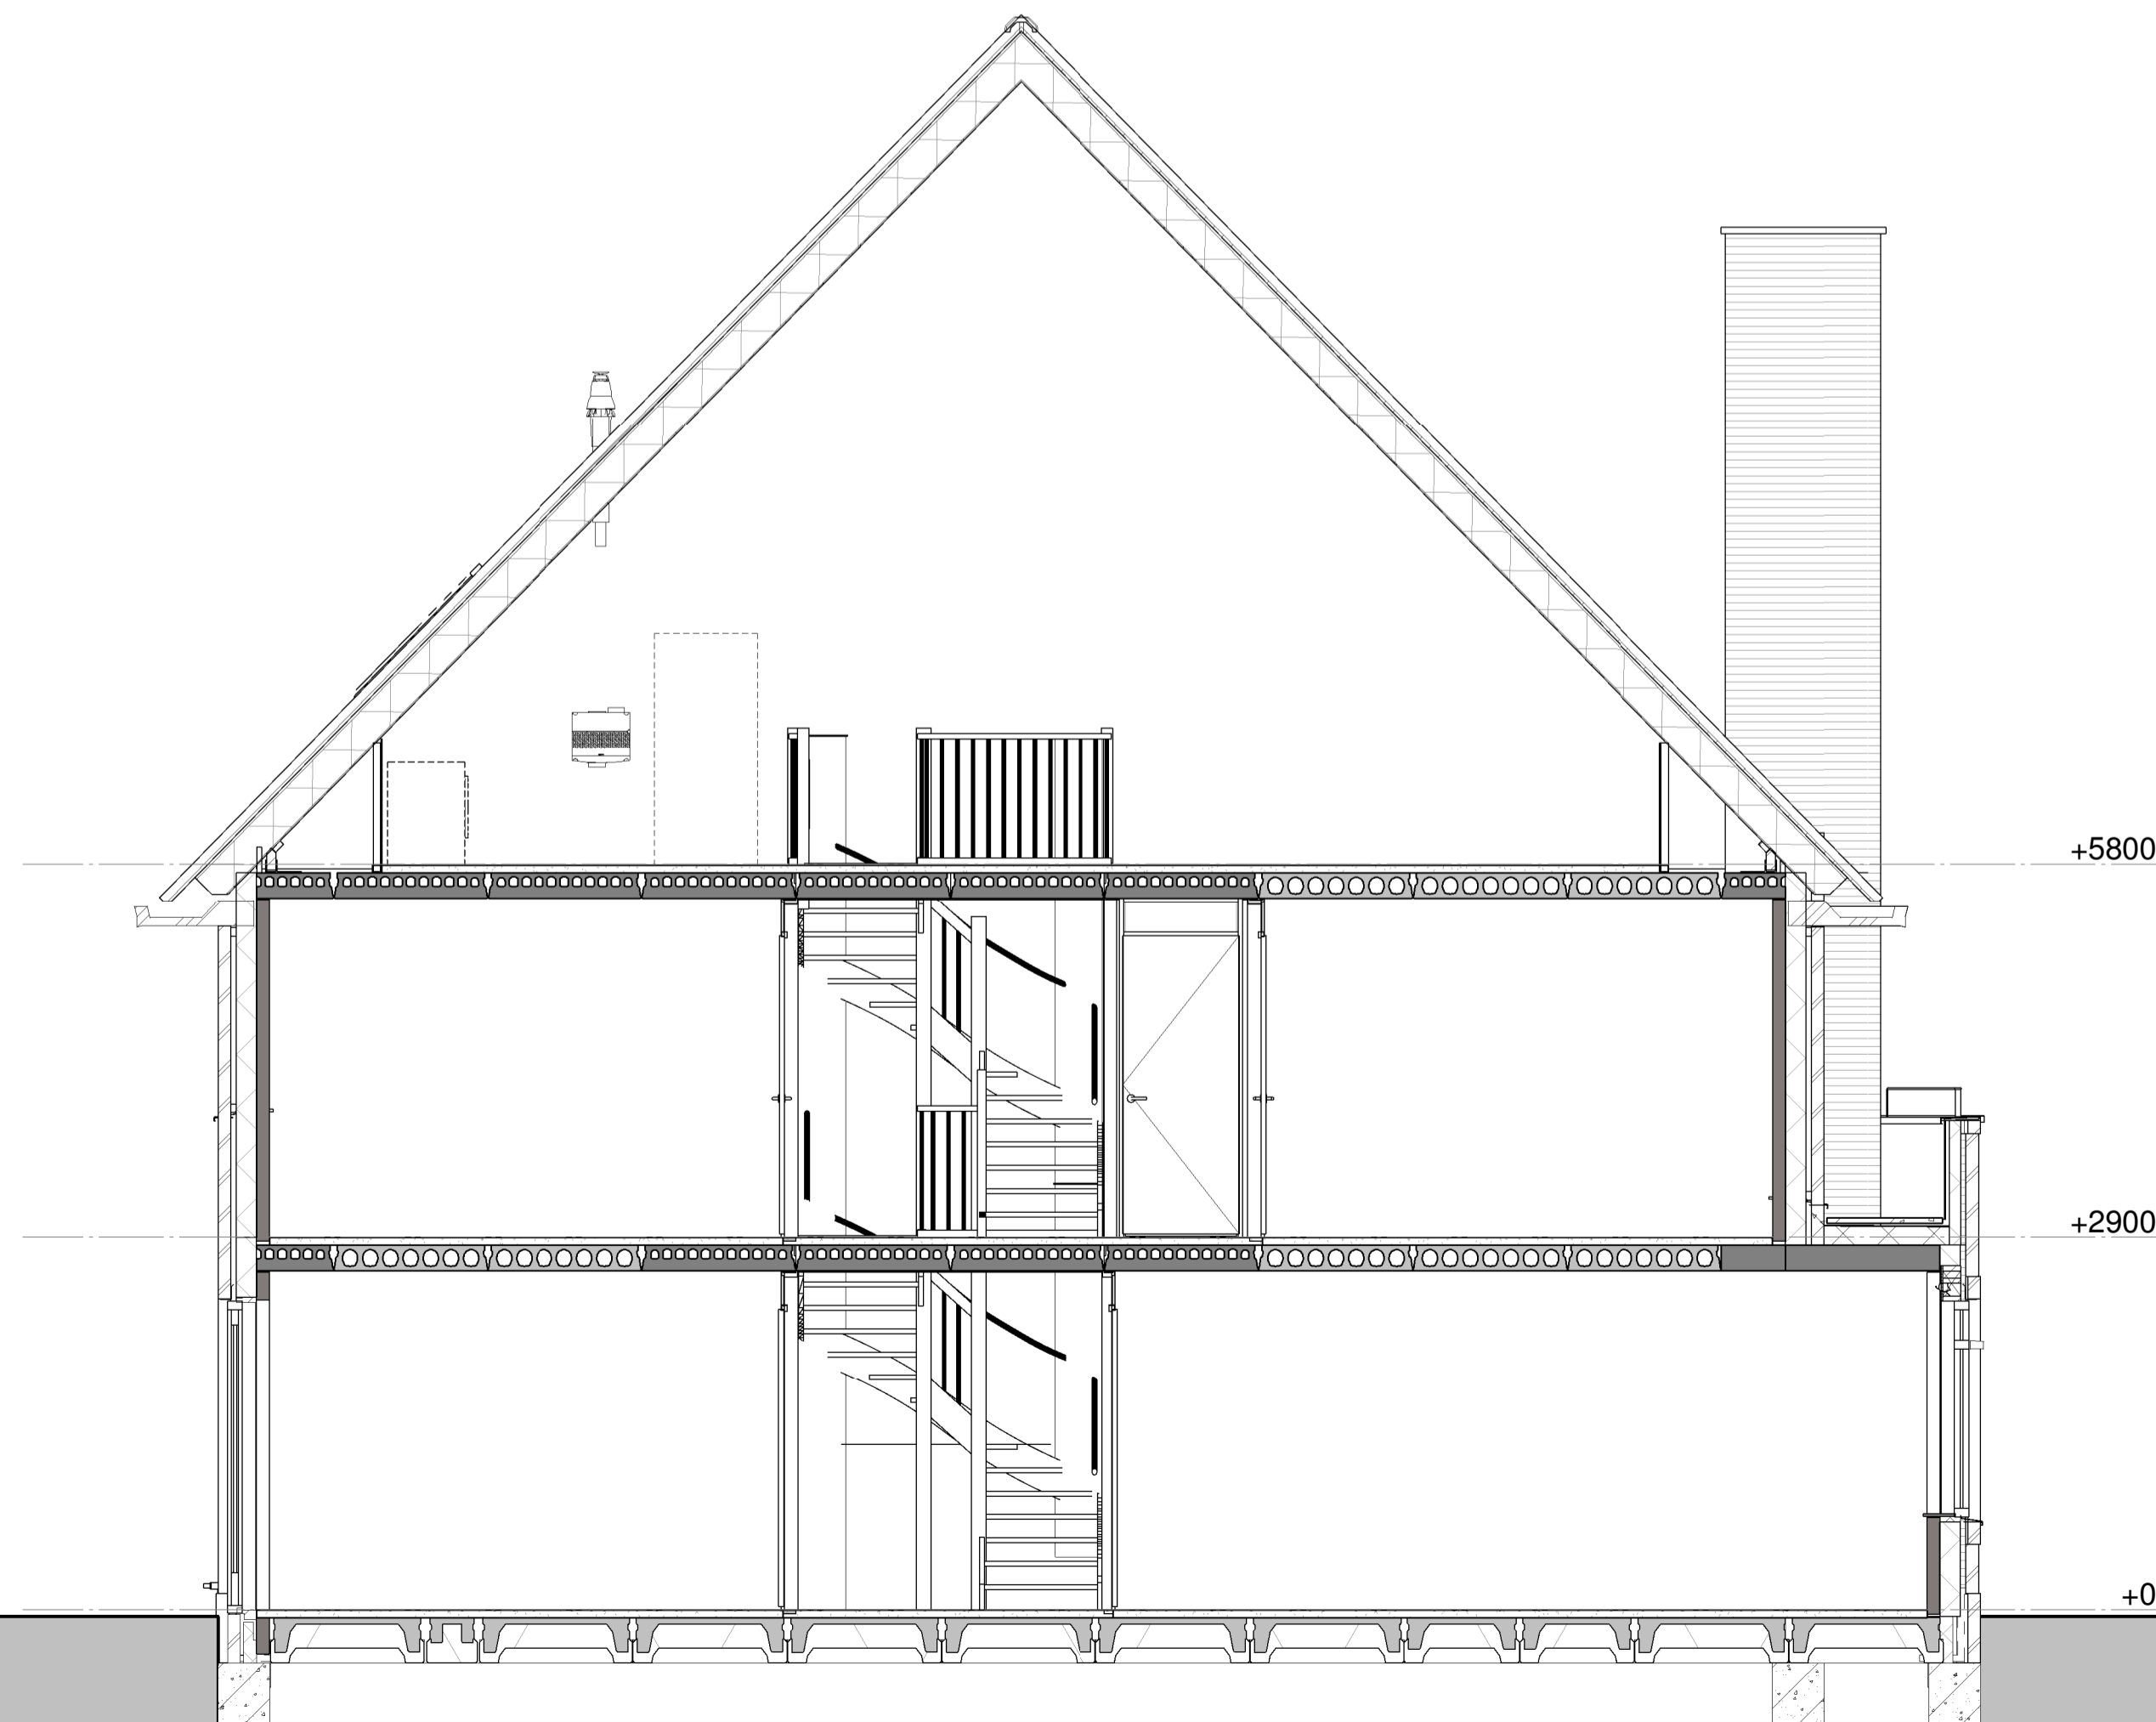

Doorsnede

Type
kleur baksteen
kleur dakpannen

Ge
wit geschilderd
oranje

project:
Nieuwbouw 249 woningen
Kortenoord Wageningen

omschrijving:
bnr 239 Gevels en doorsnede
datum:
09-03-2017

schaal:
1 : 50





bdg architecten

Renvooi



- metselwerk bruin of roodbruin of wit geschilderd
- isolatie
- prefab beton
- geïsoleerd houten gevelelement
- lichte scheidingwand
- metal-stud wand
- houten kozijn
- binnendeurkozijn

- kruipruik 800x600
- hwa
- kk
- kt
- wp
- mv
- wm
- wd
- vT
- vrG
- vrD
- LD


- 1 polig schakelaar
- serie schakelaar
- wised schakelaar
- lichtpunt
- wandlicht aansluitpunt
- wandlicht aansluitpunt
- dubb. wandcontactdoos hor.
- dubb. wcd met kast opbouw
- enkele wcd
- enk. wcd met sch. aansl.
- aansluitpunt 230V
- lading box (control draad)
- Lading bedraad l. bv. Th.
- bedrucker
- Signaalgever draaibak
- enk. wandcontactdoos set
- enk. wandcontactdoos cut
- rookmelder optisch
- verdelkast
- centraal aansluitpunt
- airdiagram

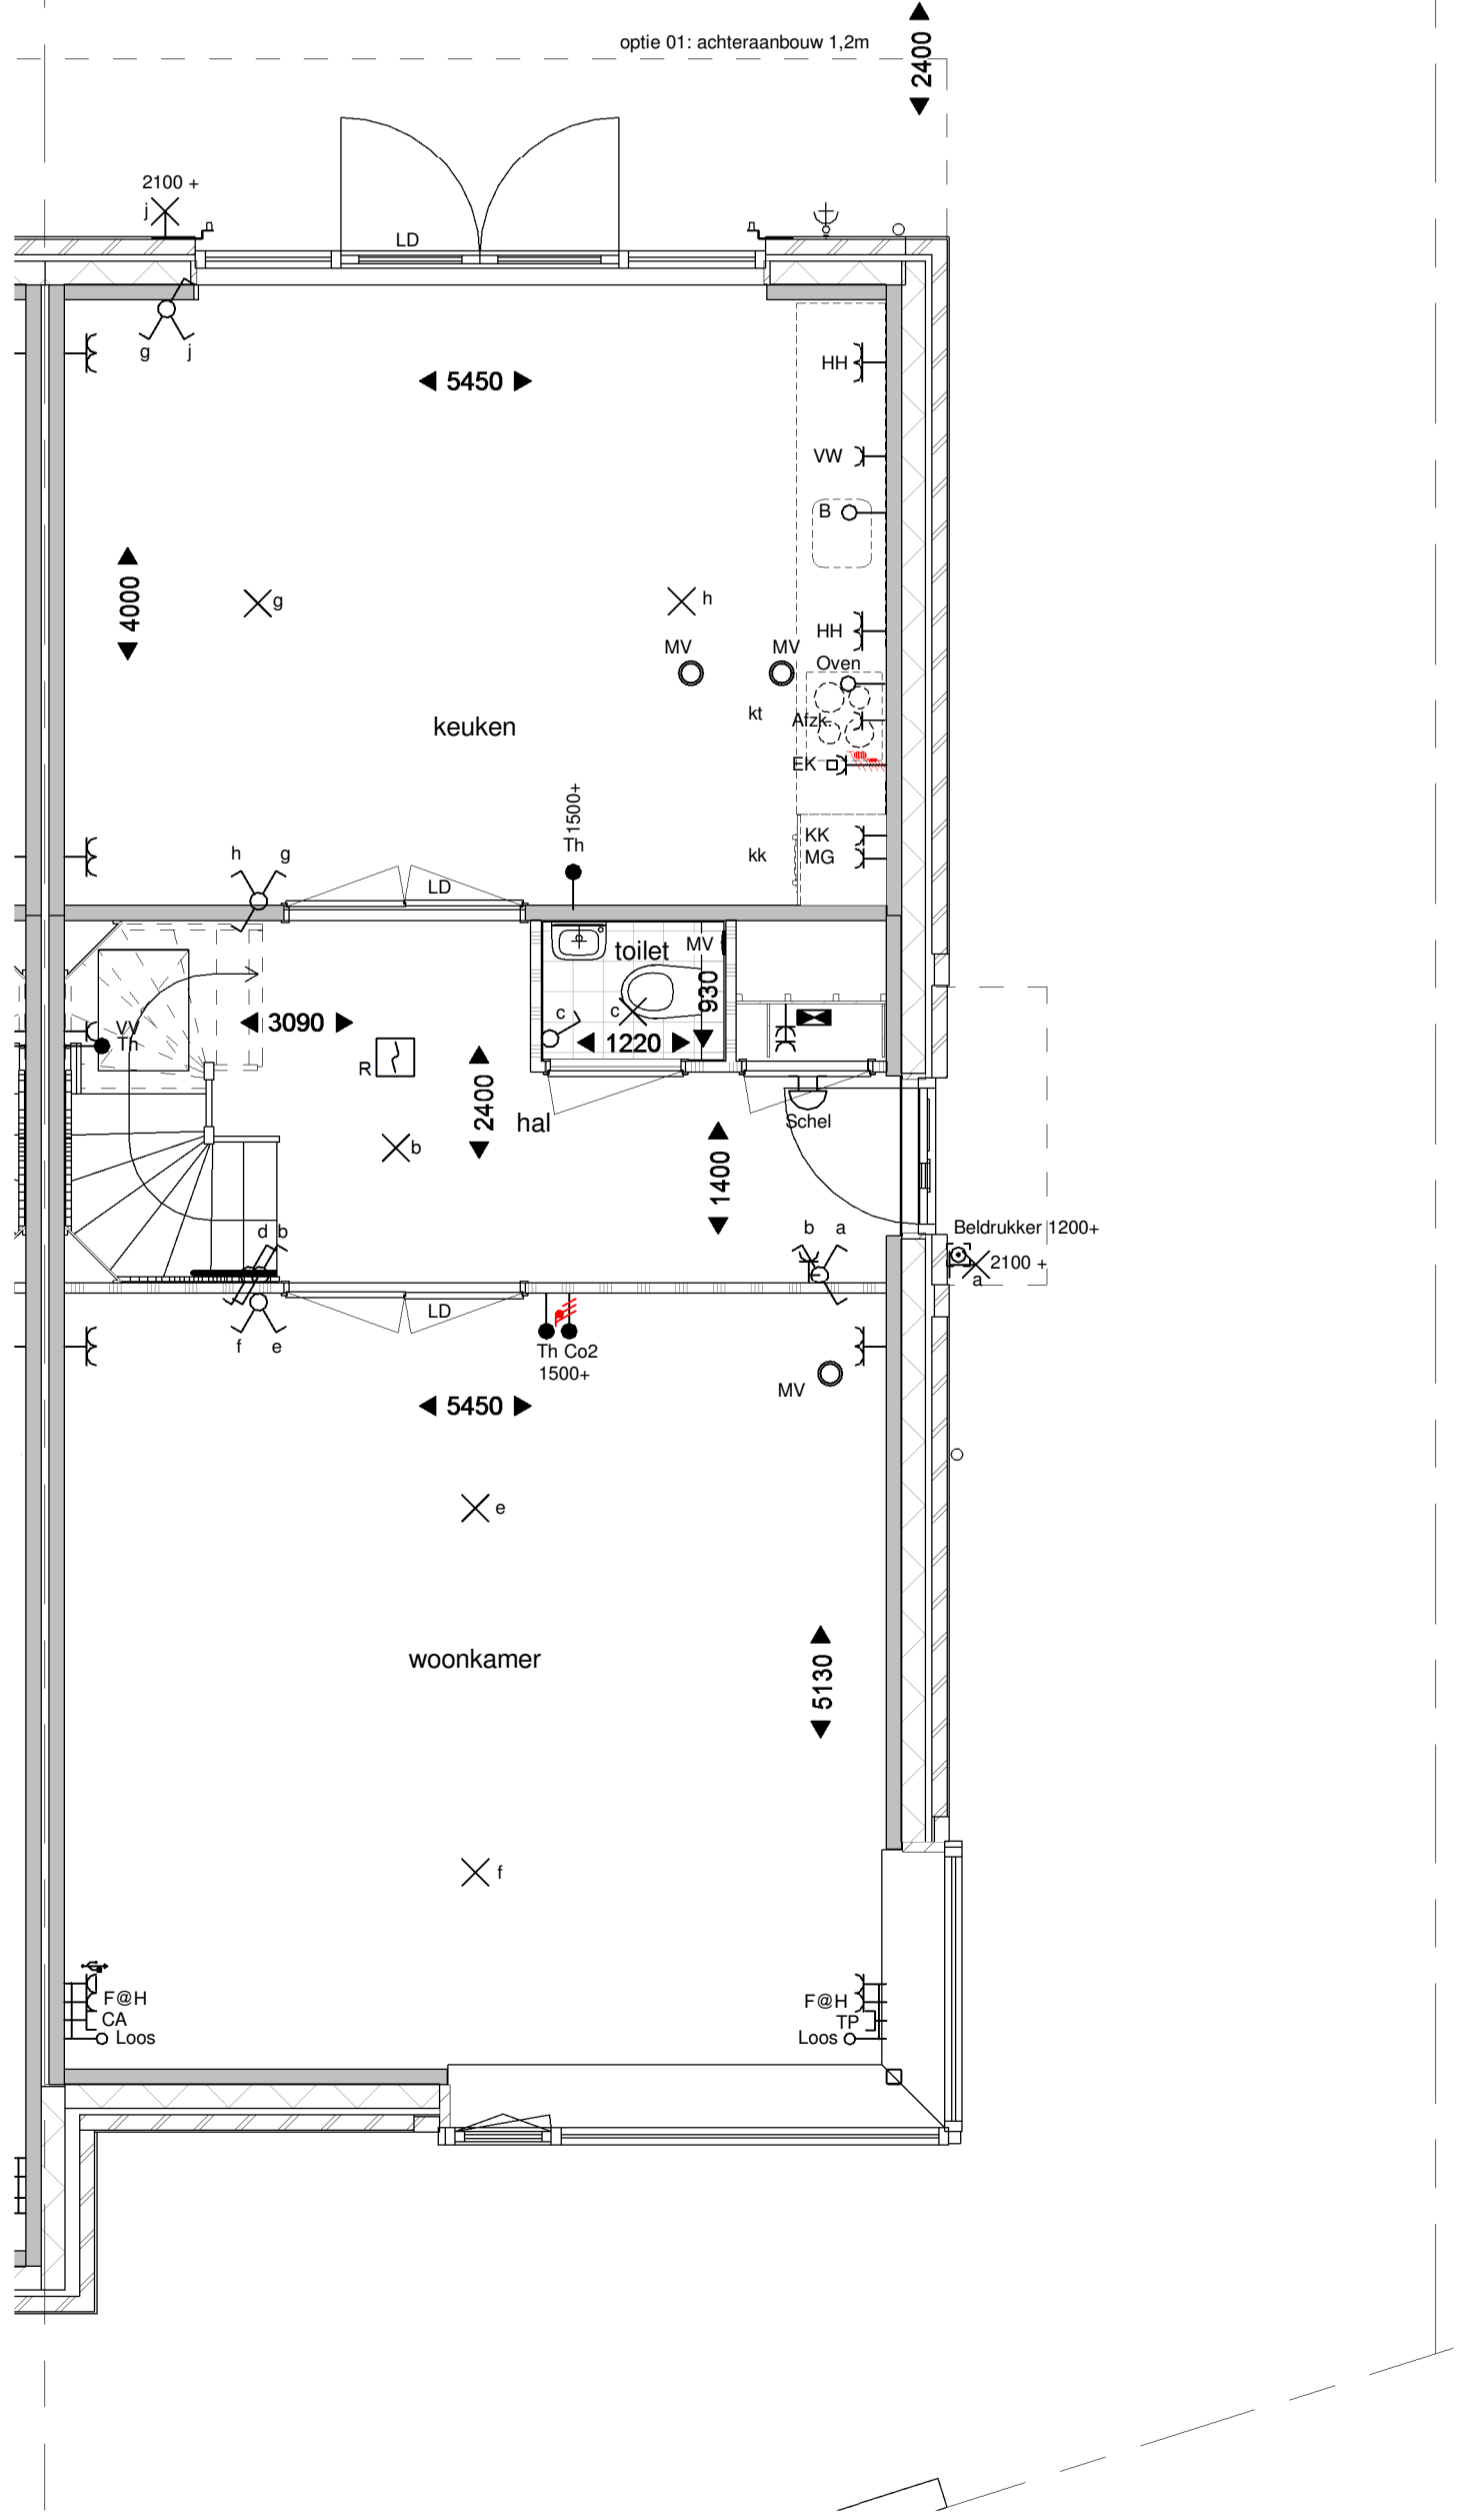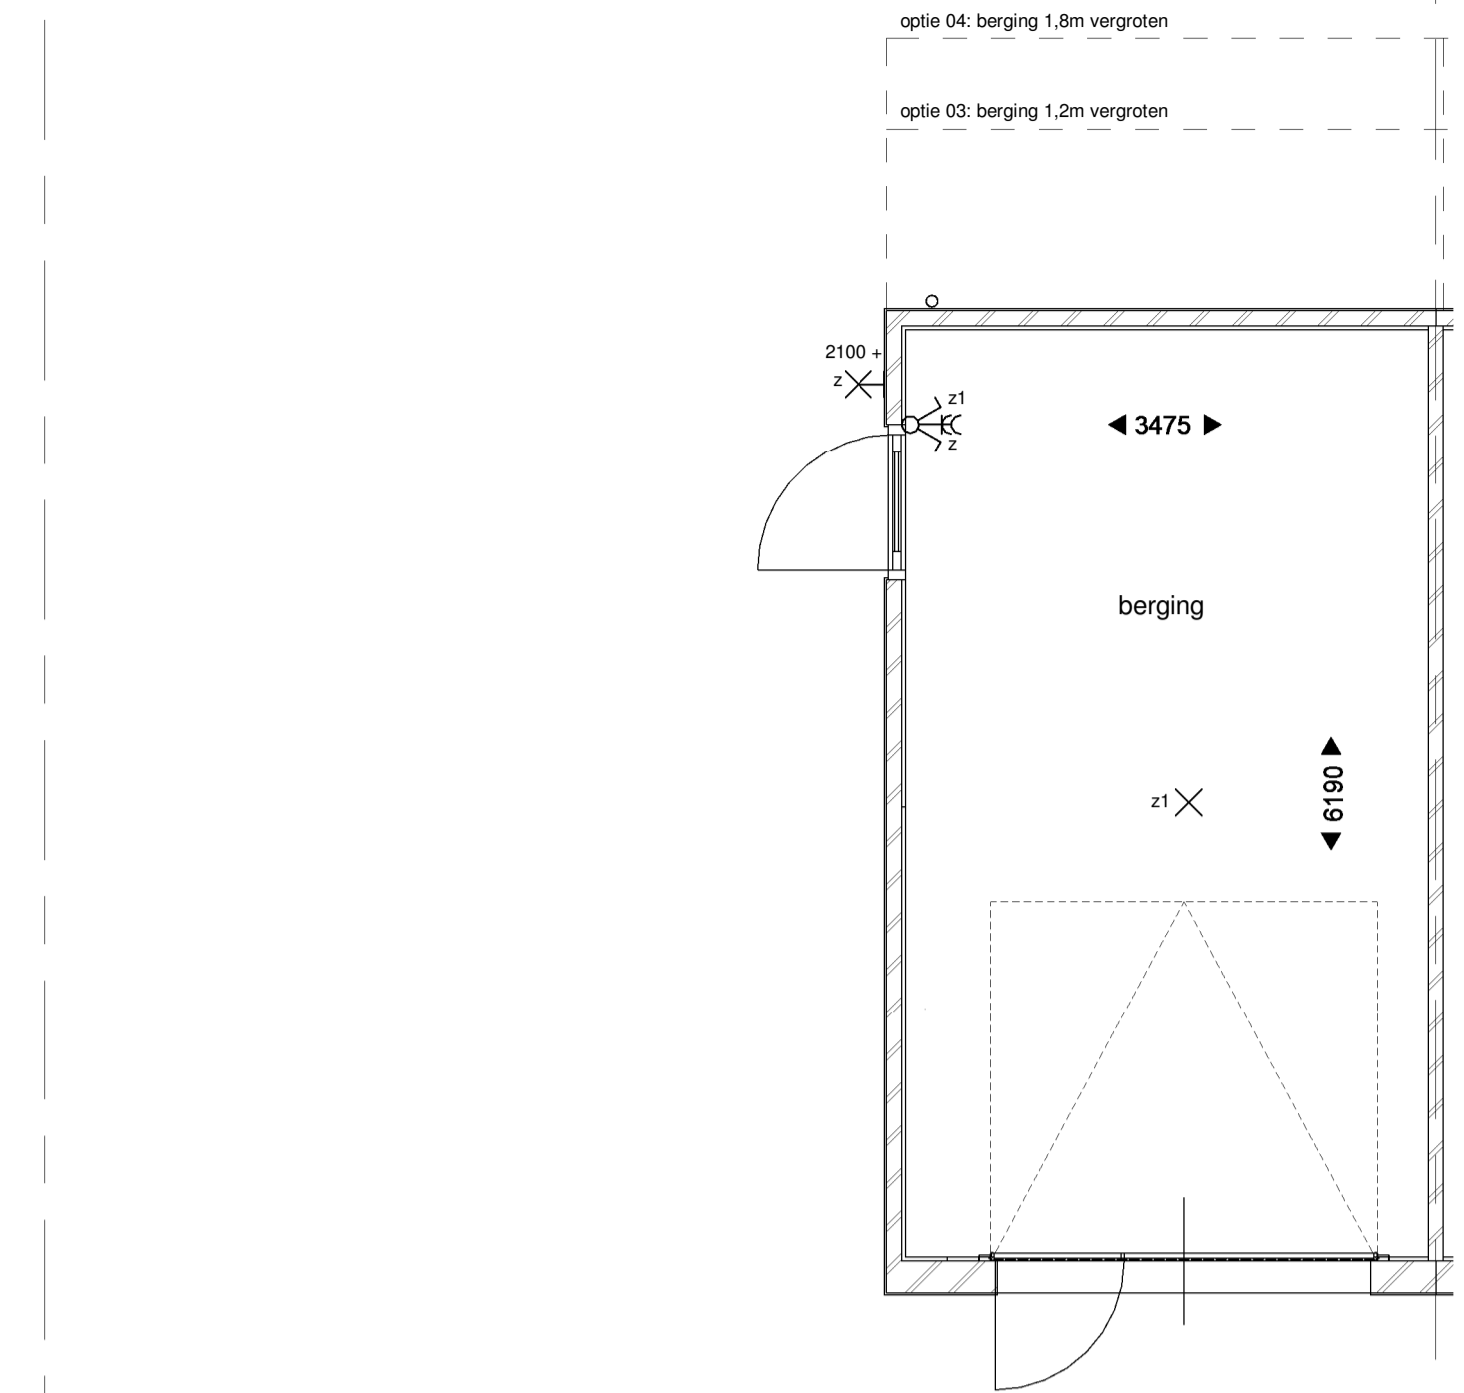

Begane grond

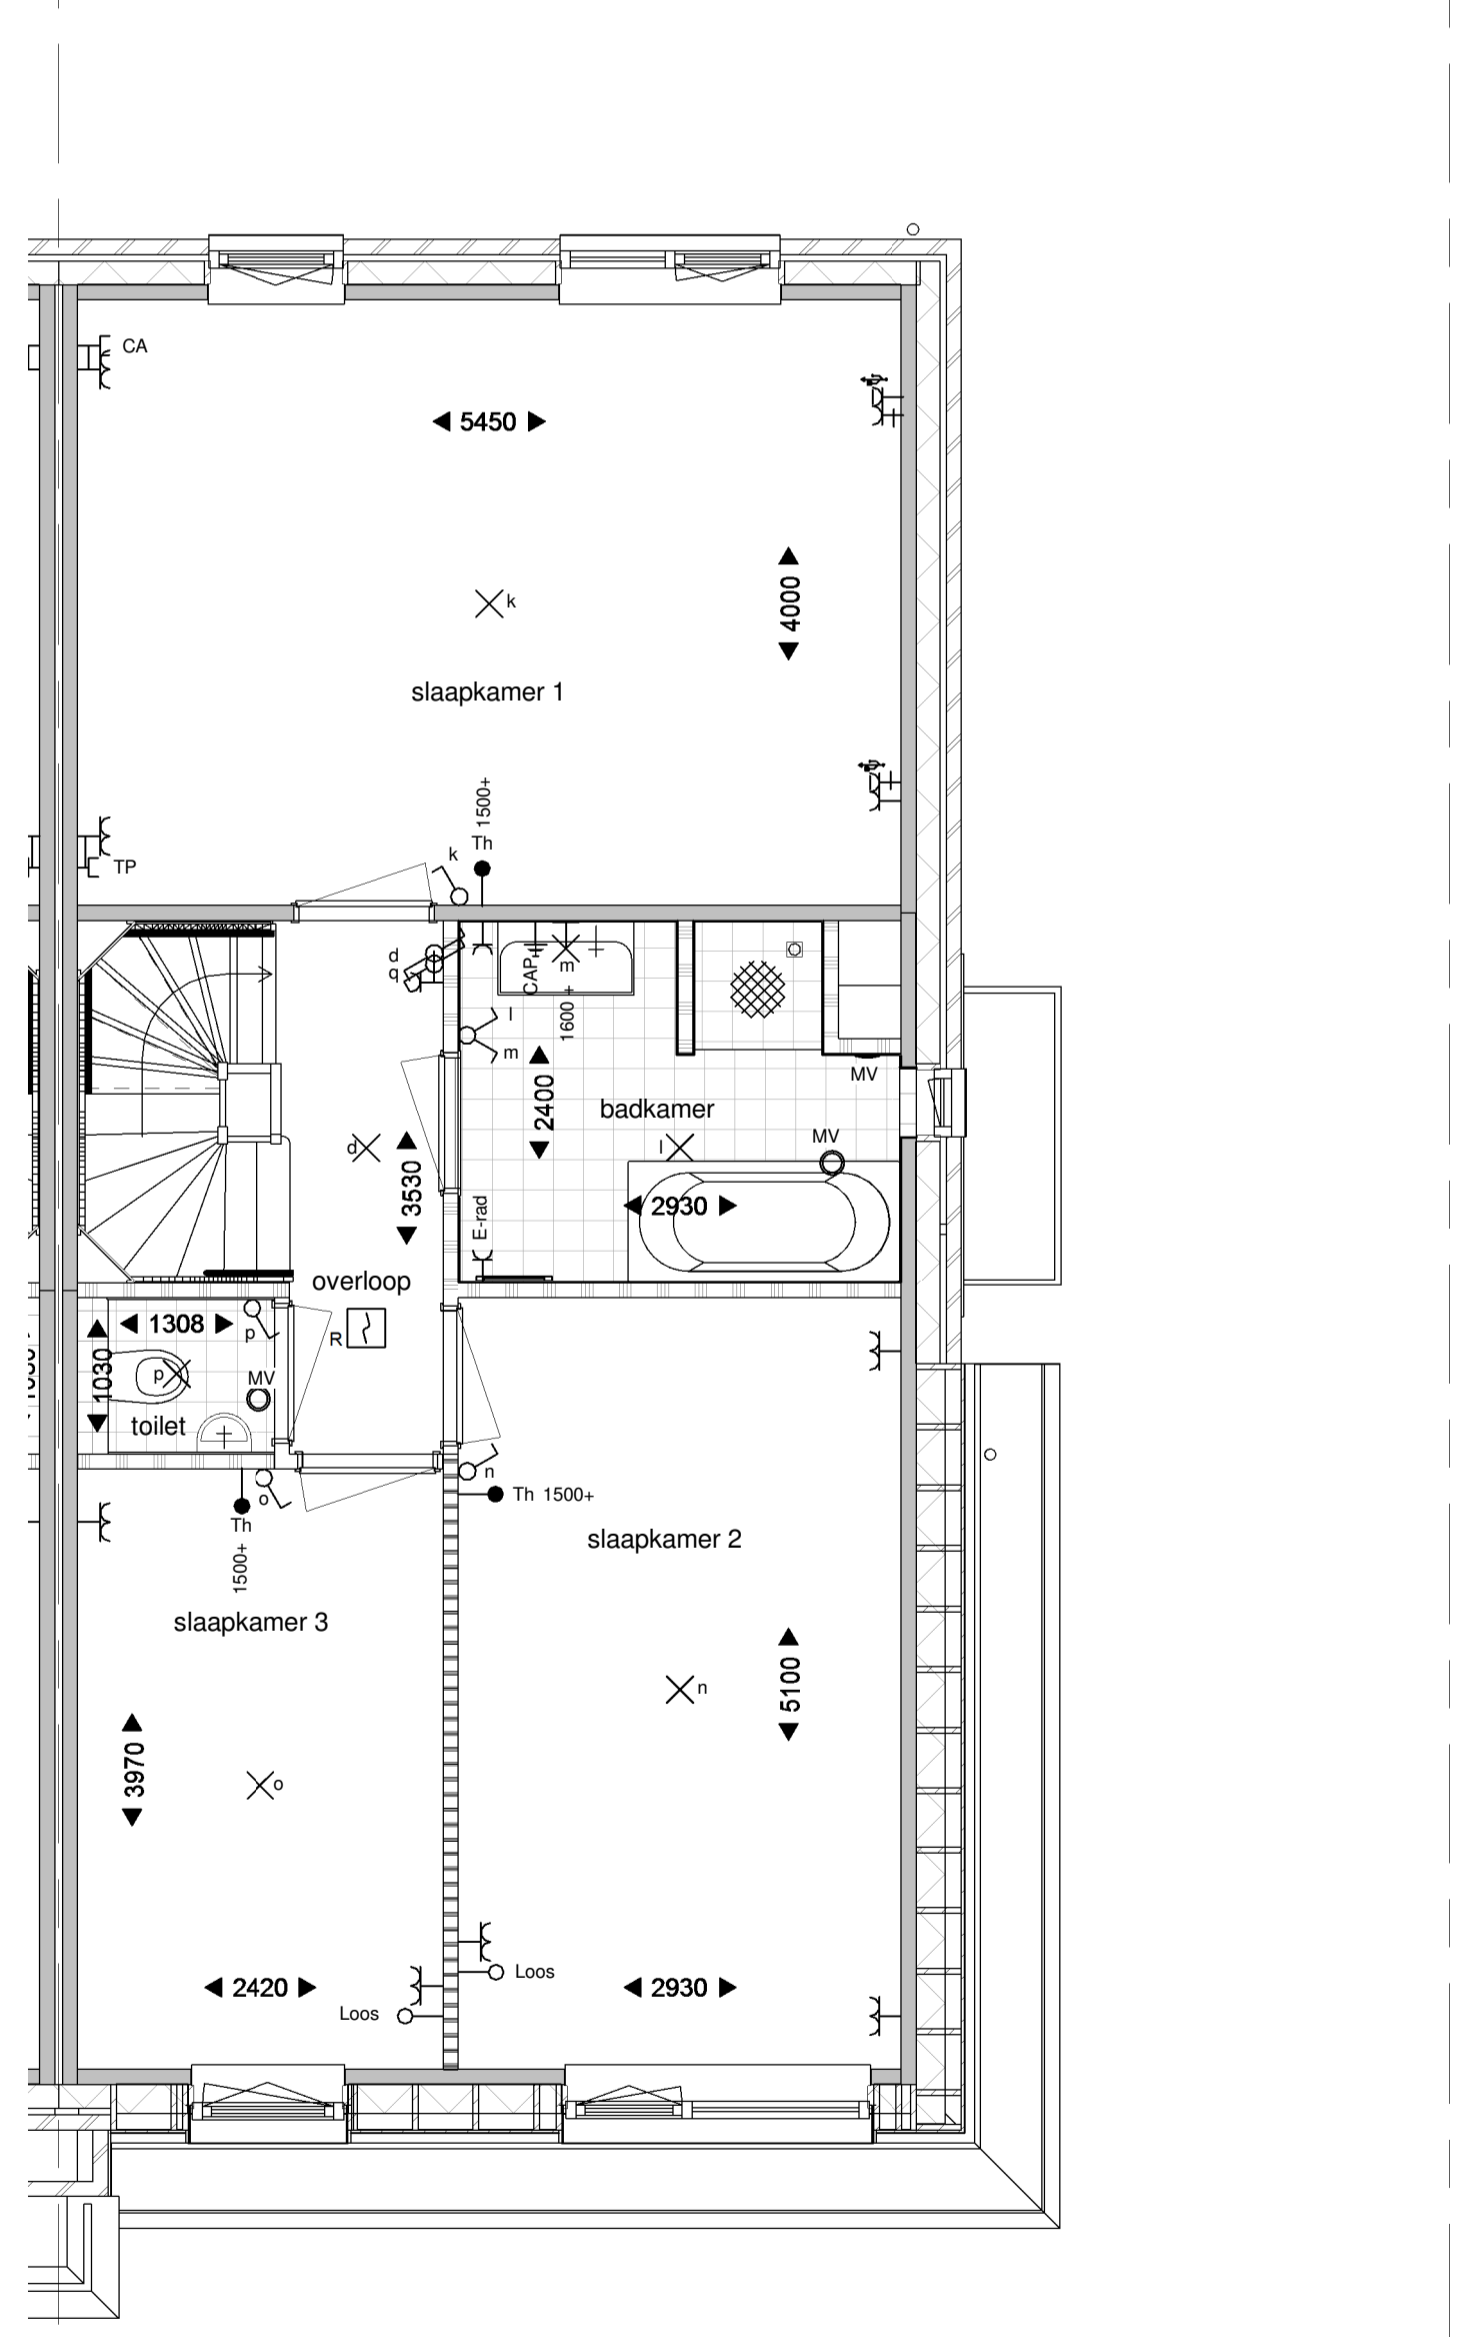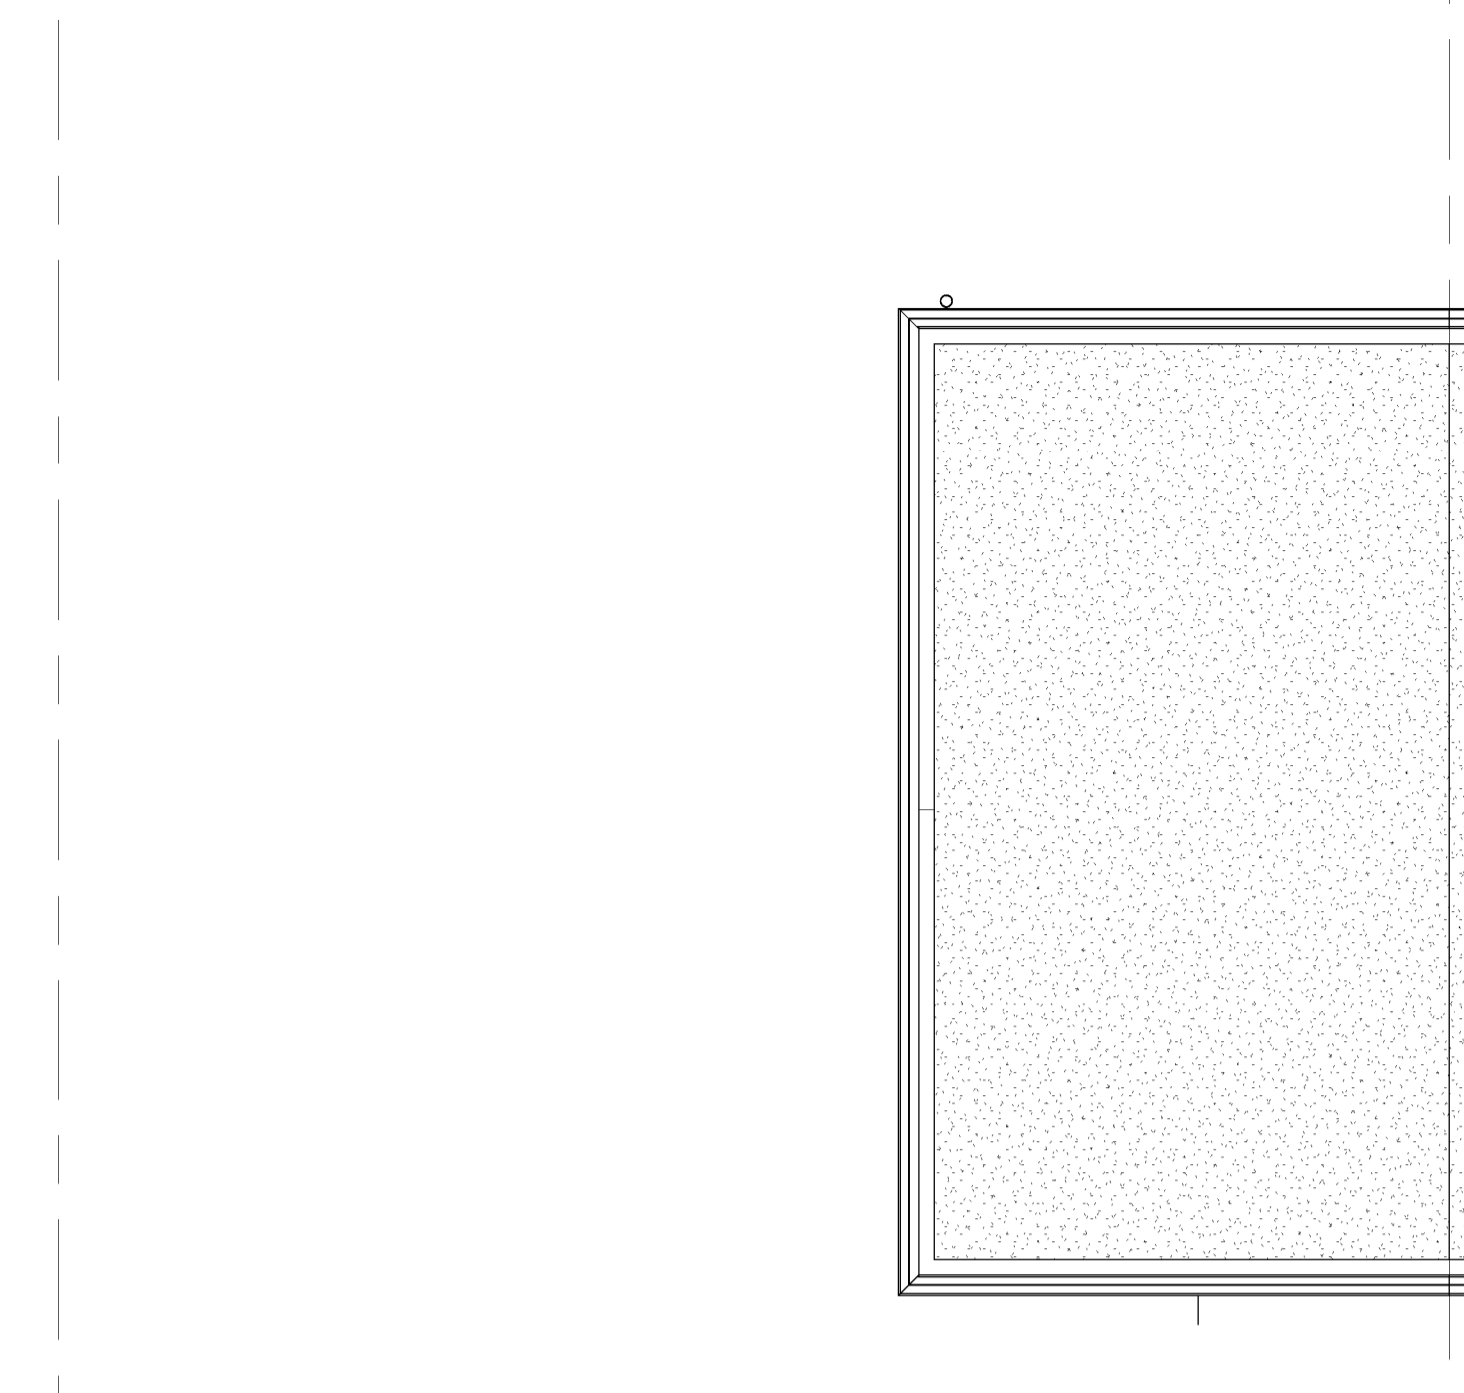

Eerste verdieping

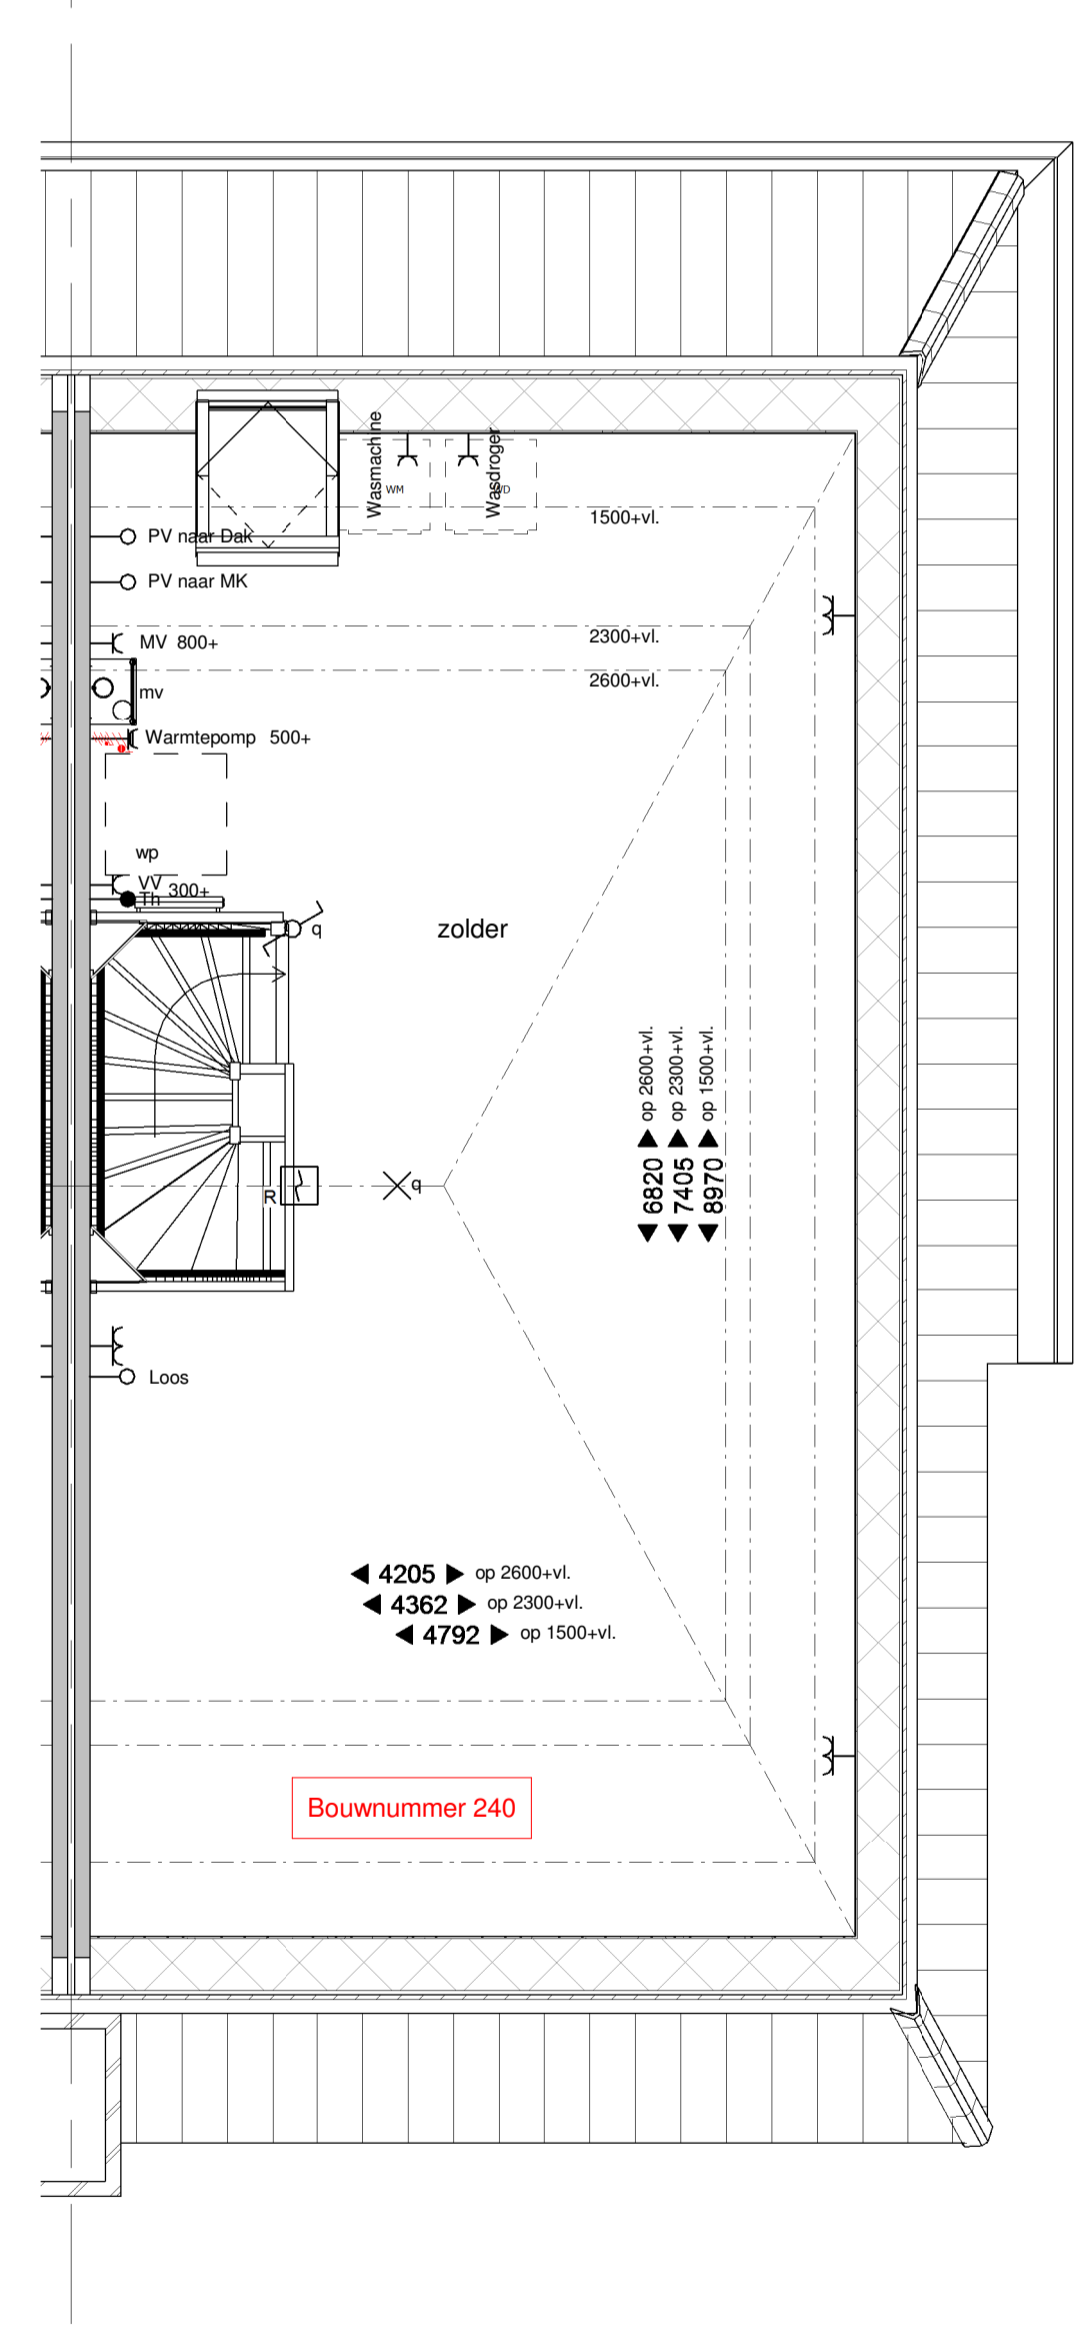

Tweede verdieping

Type Gs
 kleur baksteen wit geschilderd
 kleur dakpannen oranje

project:
 Nieuwbouw 249 woningen
 Kortenoord Wageningen

omschrijving
 bnr 240 Plattegronden
 datum: 09-03-2017
 schaal: 1:50




bdg architecten




Voorgevel



Achtergevel

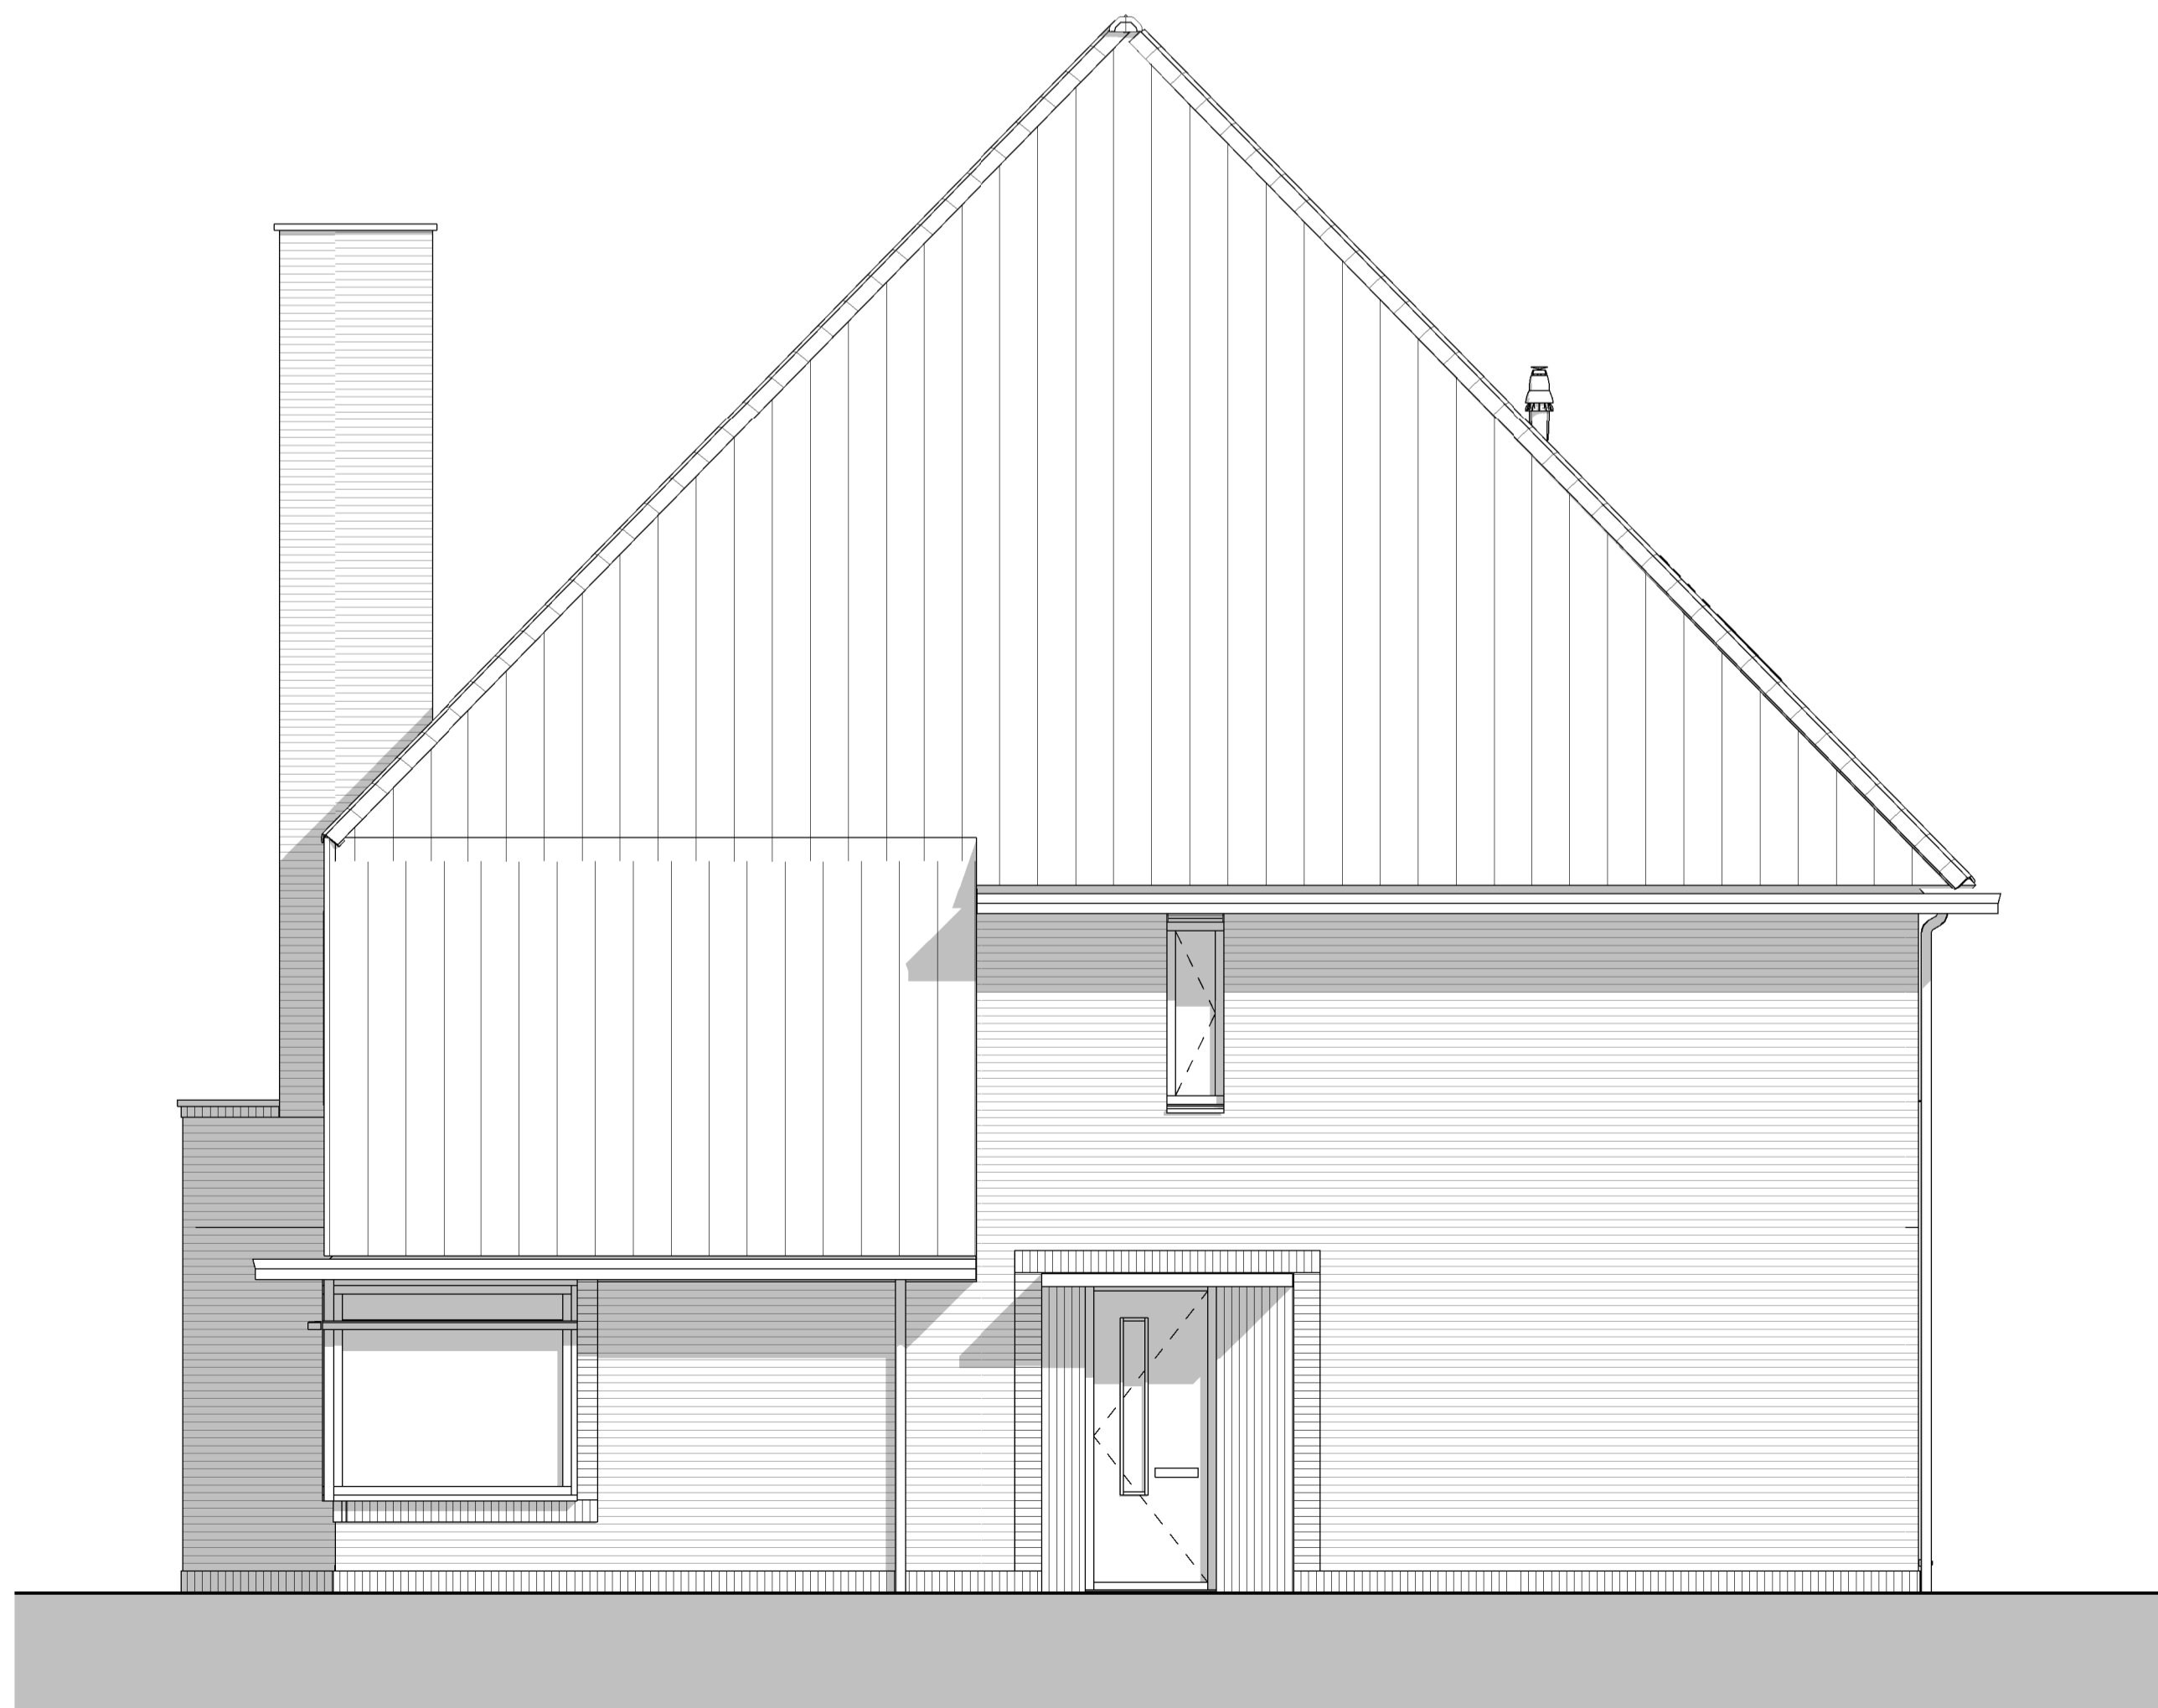

Rechtergevel

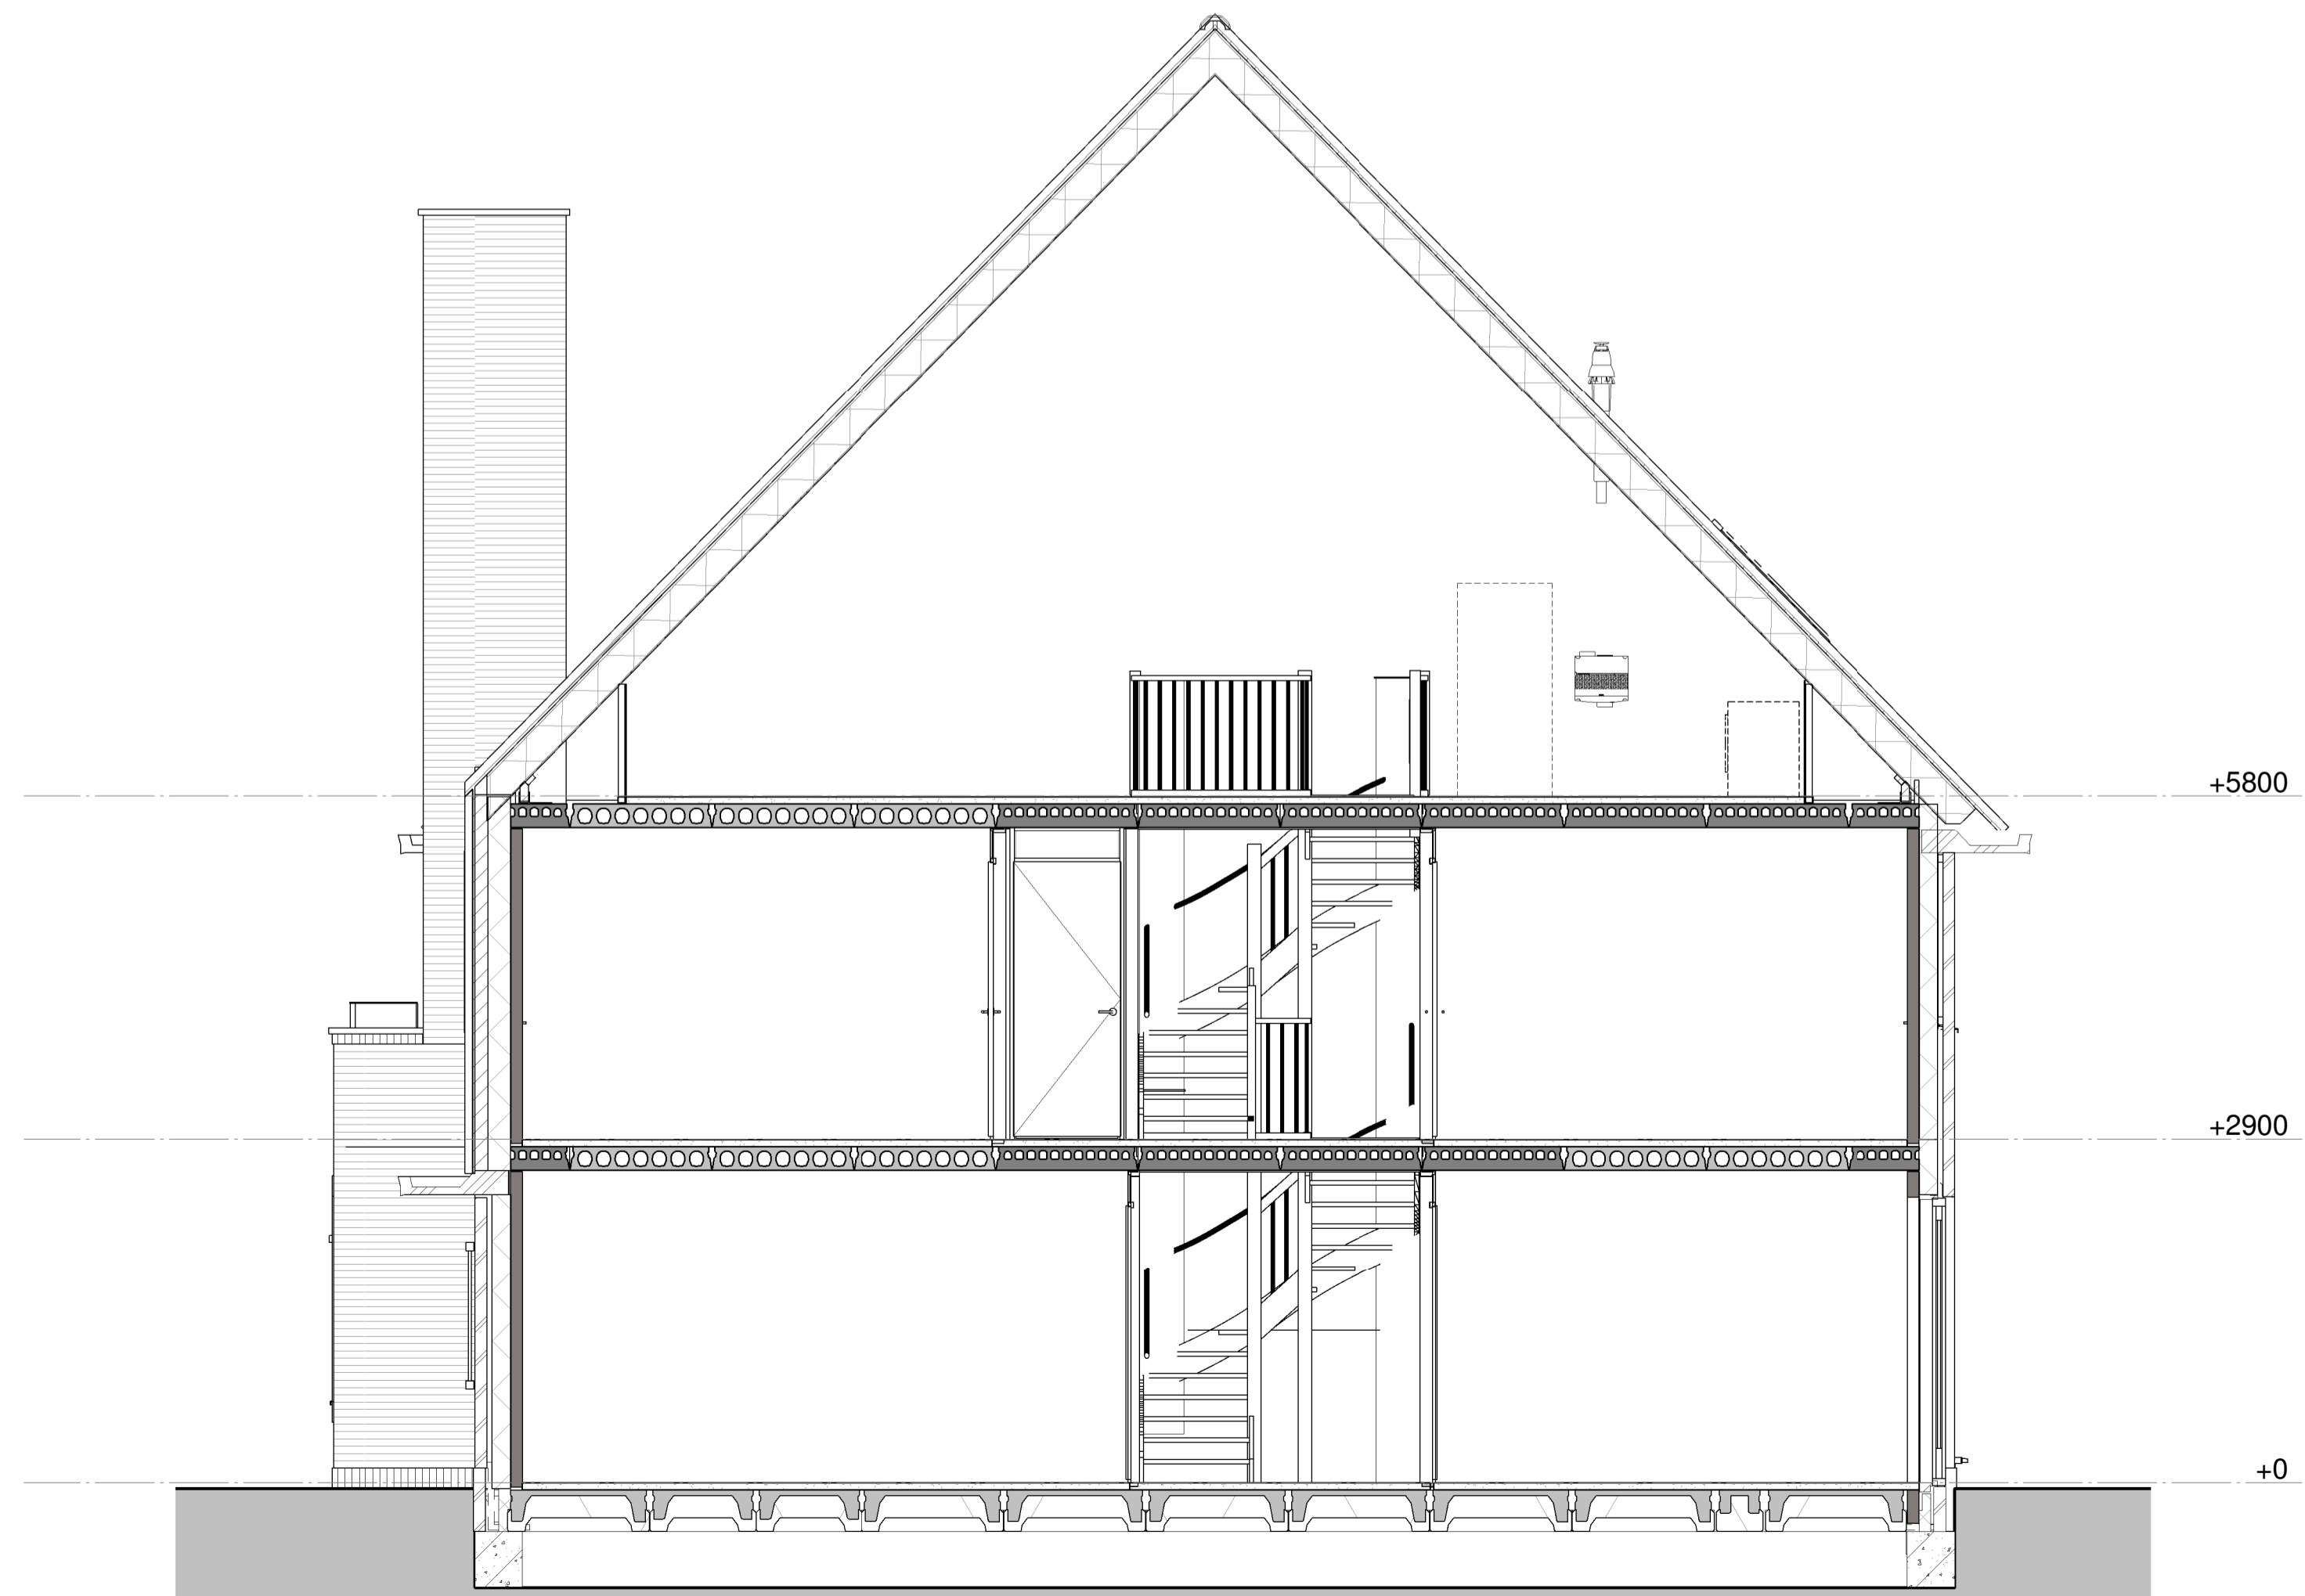

Doorsnede


Type Gs
 kleur baksteen wit geschilderd
 kleur dakpannen oranje

project:
 Nieuwbouw 249 woningen
 Kortenoord Wageningen


omschrijving:
 bnr 240 Gevels en doorsnede
 datum: 09-03-2017
 schaal: 1 : 50




bdg architecten

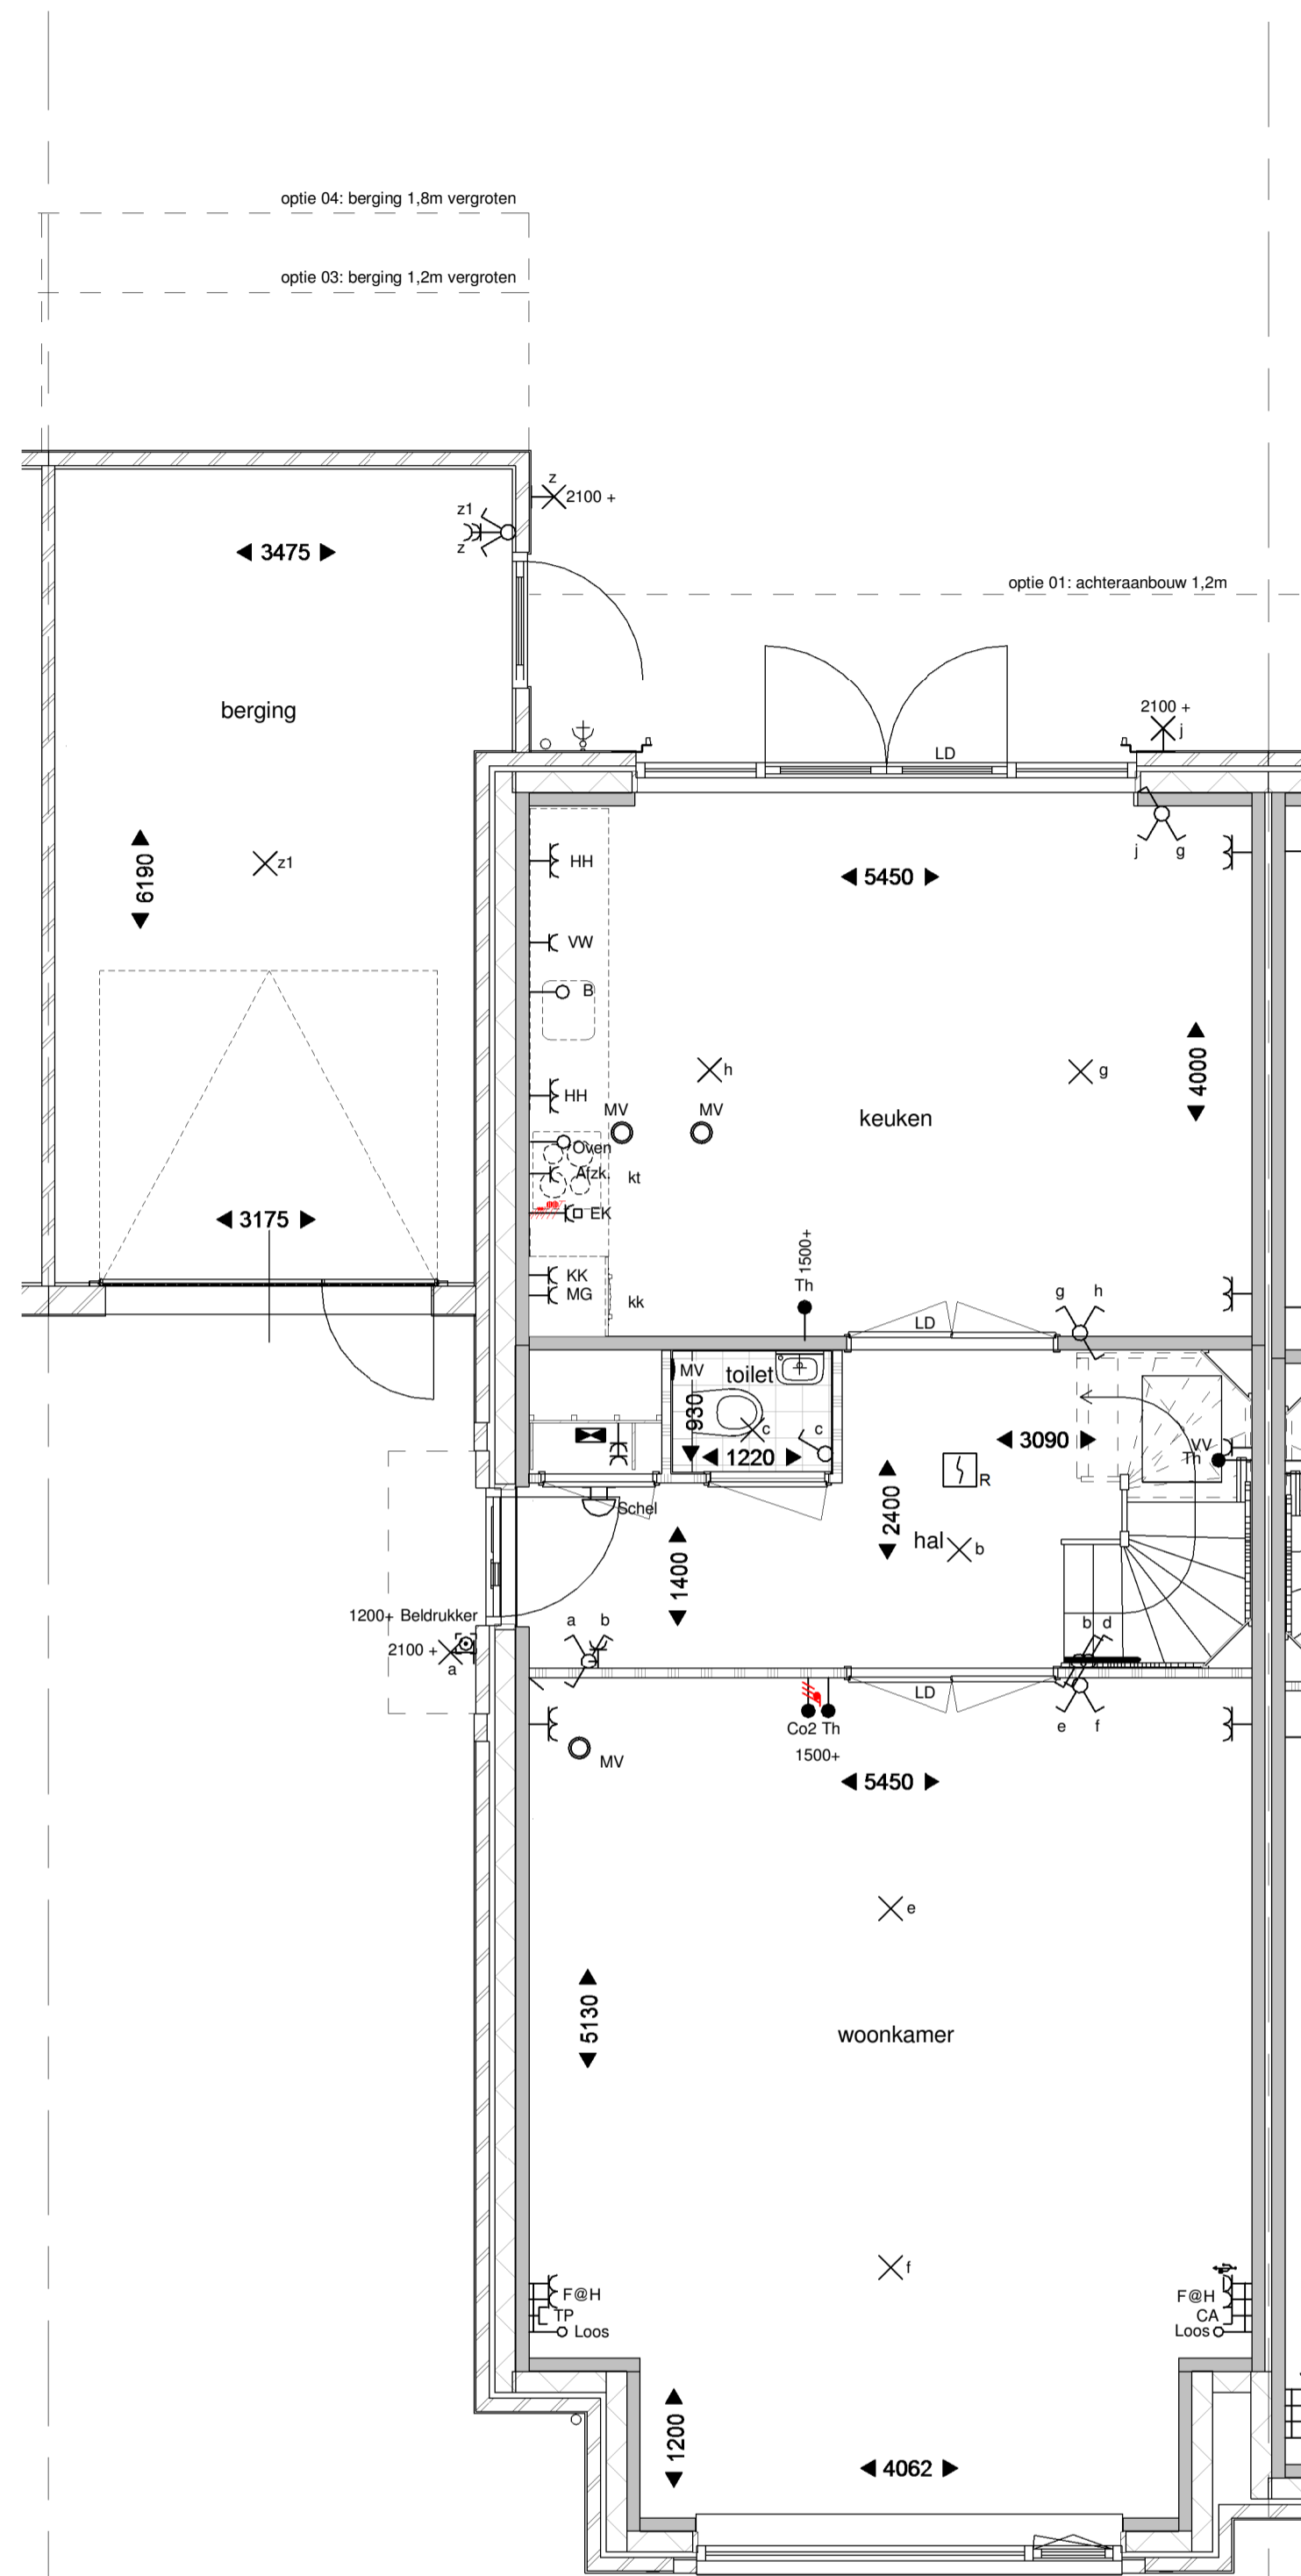

Begane grond

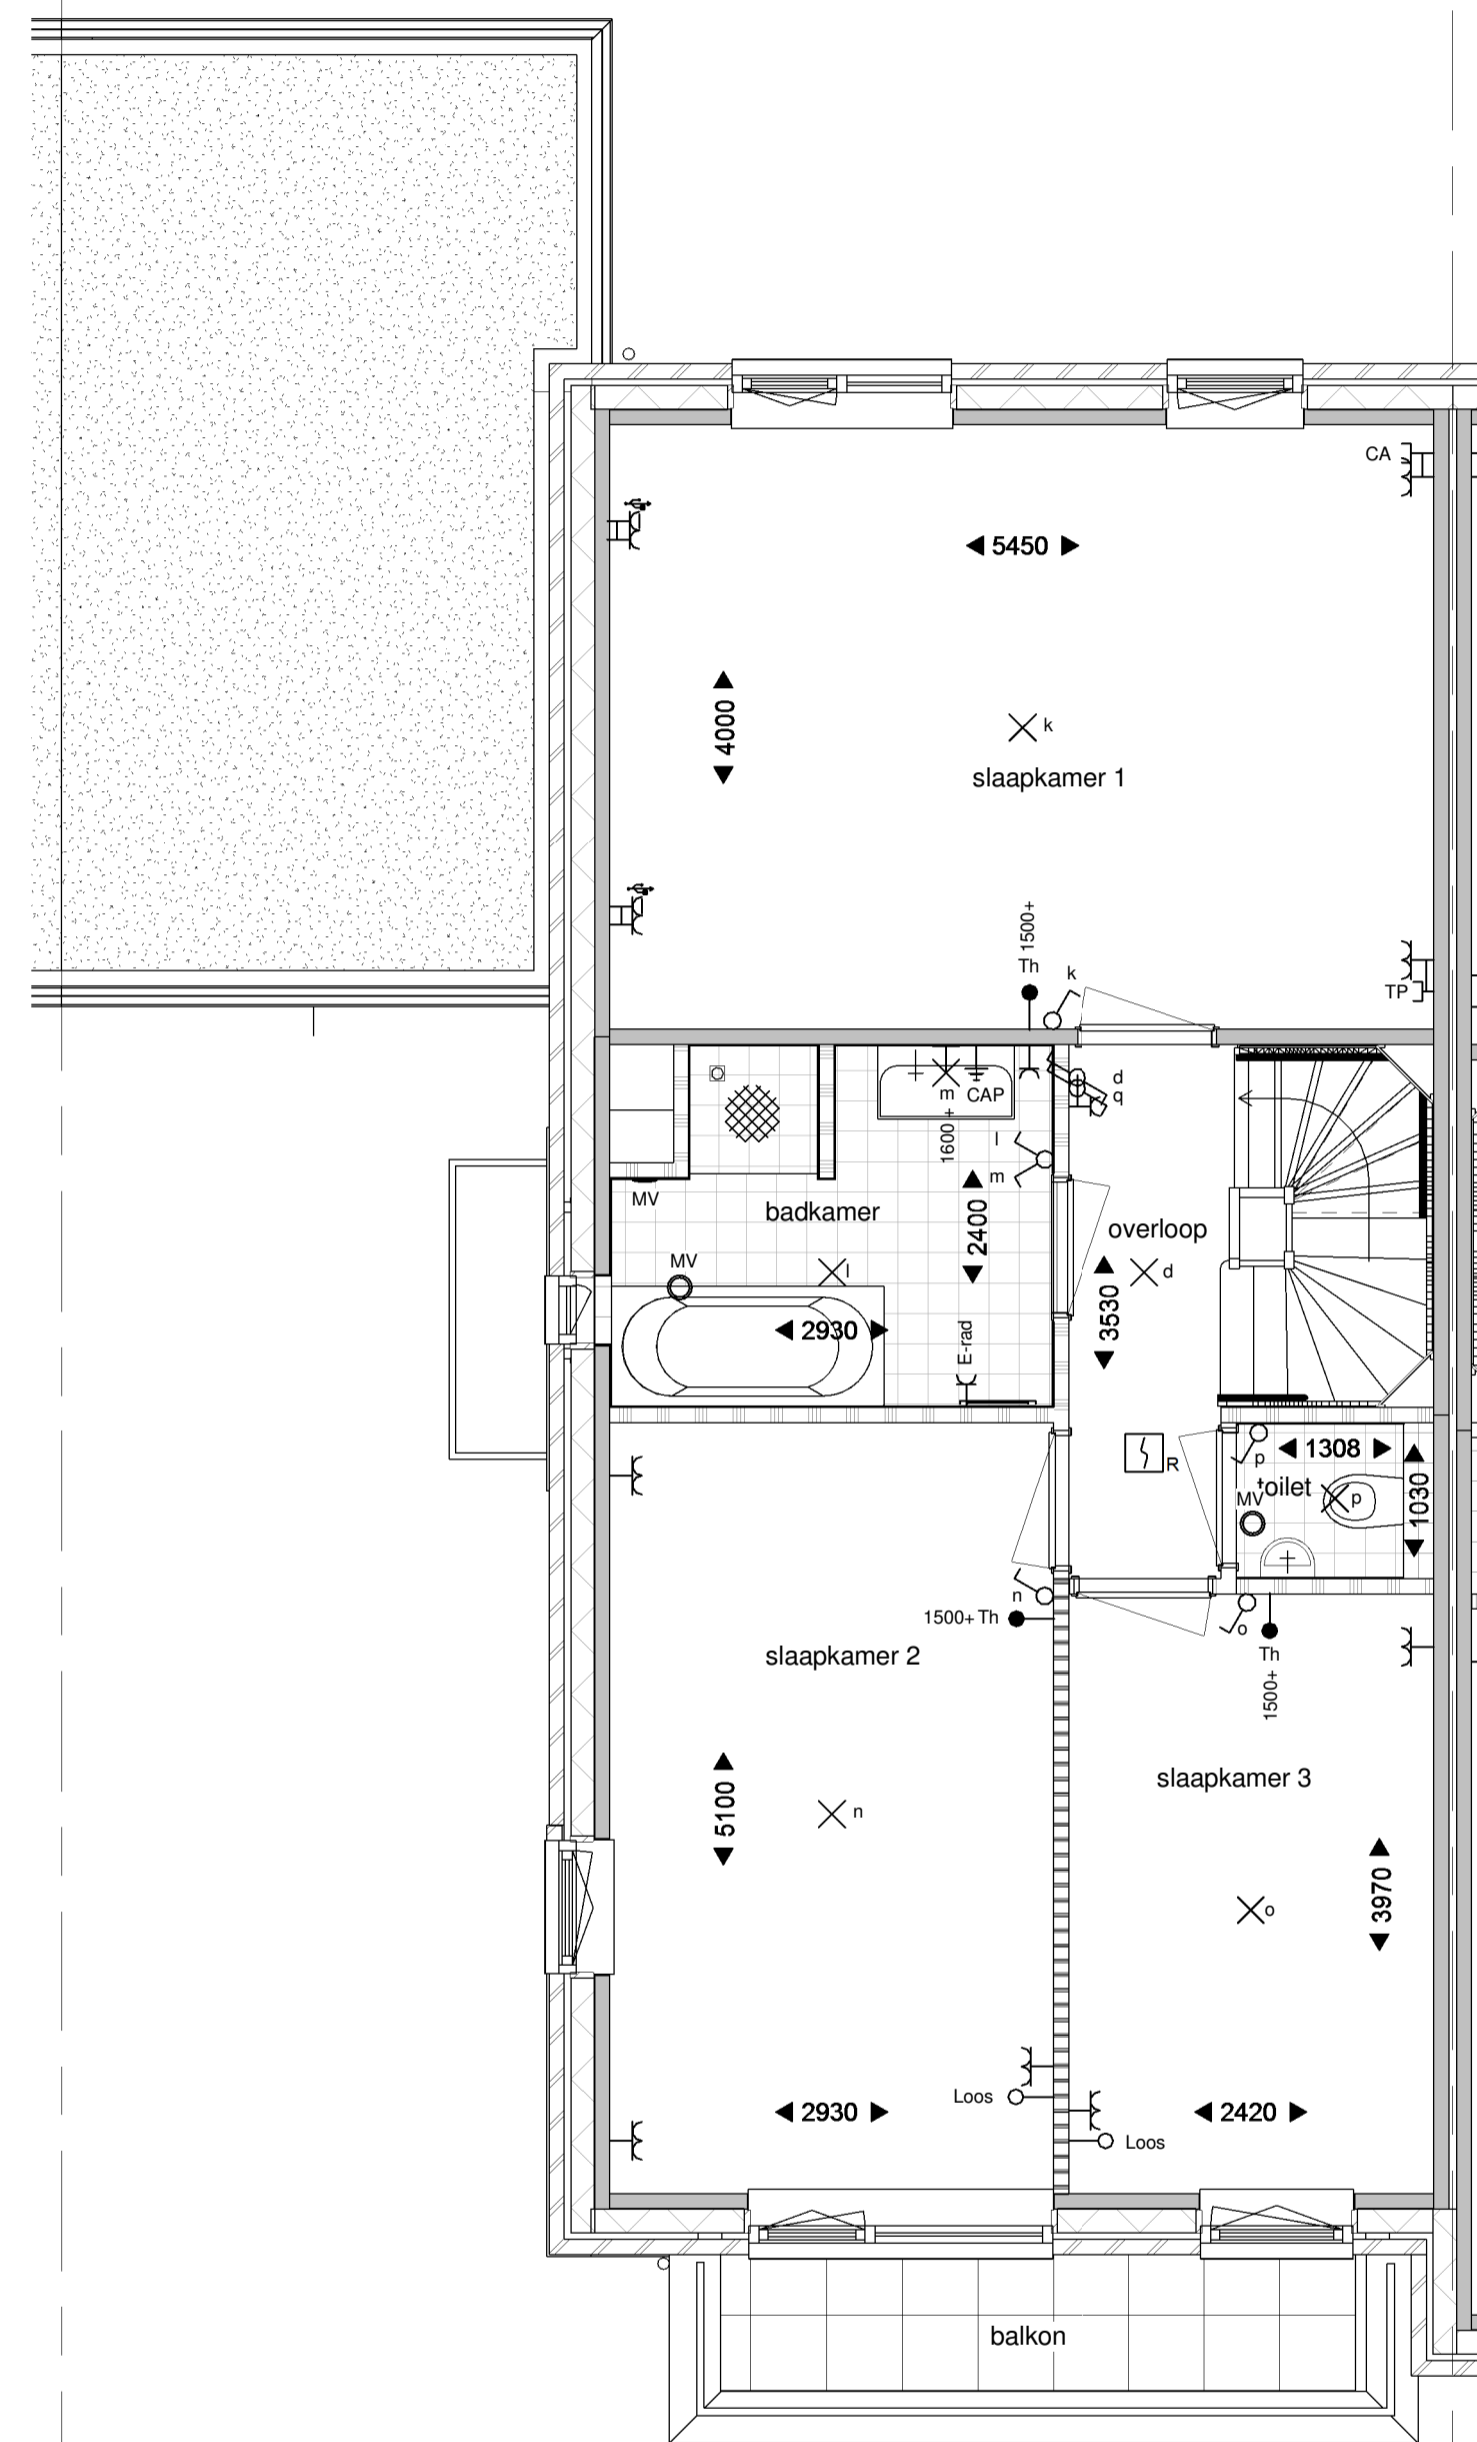

Eerste verdieping

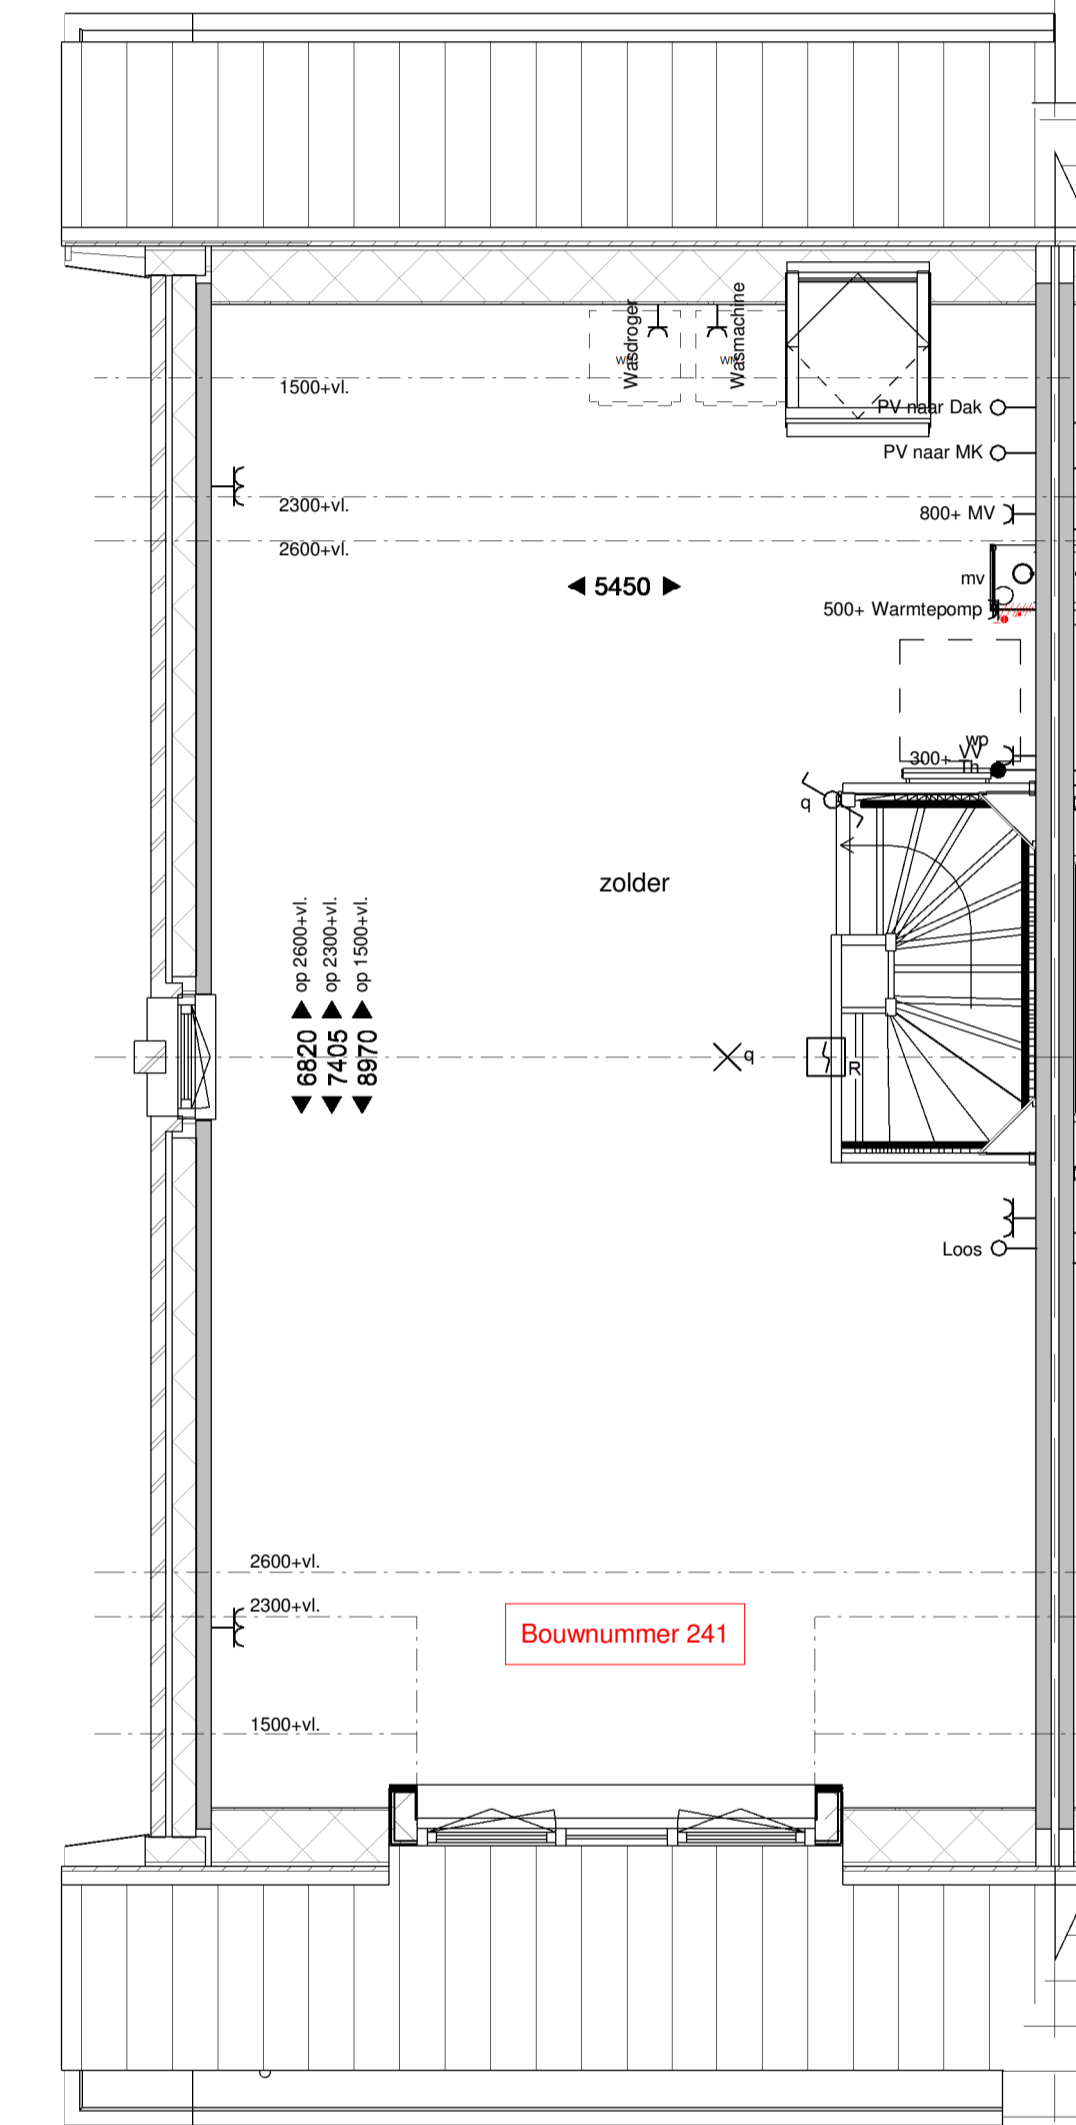

Tweede verdieping

Renvooi

- metaswerk bruin of roodbruin of wit geschilderd
- isolatie
- prefab beton
- geïsoleerd houten gevelement
- lichte scheidingswand
- metal-stud wand
- houten kozijn
- binnendeurkozijn

- krupluis 800x600
- hwa hemelwaterafvoer
- kk opstelplaats kookkast
- kt opstelplaats kooktoestel
- wp warmtepomp
- mv mechanische ventilatie
- wm opstelplaats wasmachine
- wd opstelplaats wasdroger
- vrT verdekt ventilatierooster (Topstream)
- vrG glasventilatierooster
- vrD ventilatierooster in dakraam
- LD loopdeur

- 1 pofij schakelaar
- serie schakelaar
- wissel schakelaar
- lichtpunt
- wandlicht aansluitpunt
- wandlicht aansluitpunt
- dubb. wandcontactdoos hor
- dubb. wcd metrukst opbouw
- enkele wcd
- enk. wcd met usb aansl.
- aansluitpunt 230V
- leiding bus (centrale draad)
- Leiding boderaad l. bv. Th
- belknipper
- Signaalgever deurbel
- enk. wandcontactdoos tel
- enk. wandcontactdoos ca
- rookmelder optisch
- verdelkast
- centraal aanspunt
- aardschem

Type
 kleur baksteen roodbruin
 kleur dakpannen antraciet


project:
 Nieuwbouw 249 woningen
 Kortenoord Wageningen

omschrijving
 bnr 241 Plattegronden
 datum: 09-03-2017
 schaal: 1:50






Vorgevel

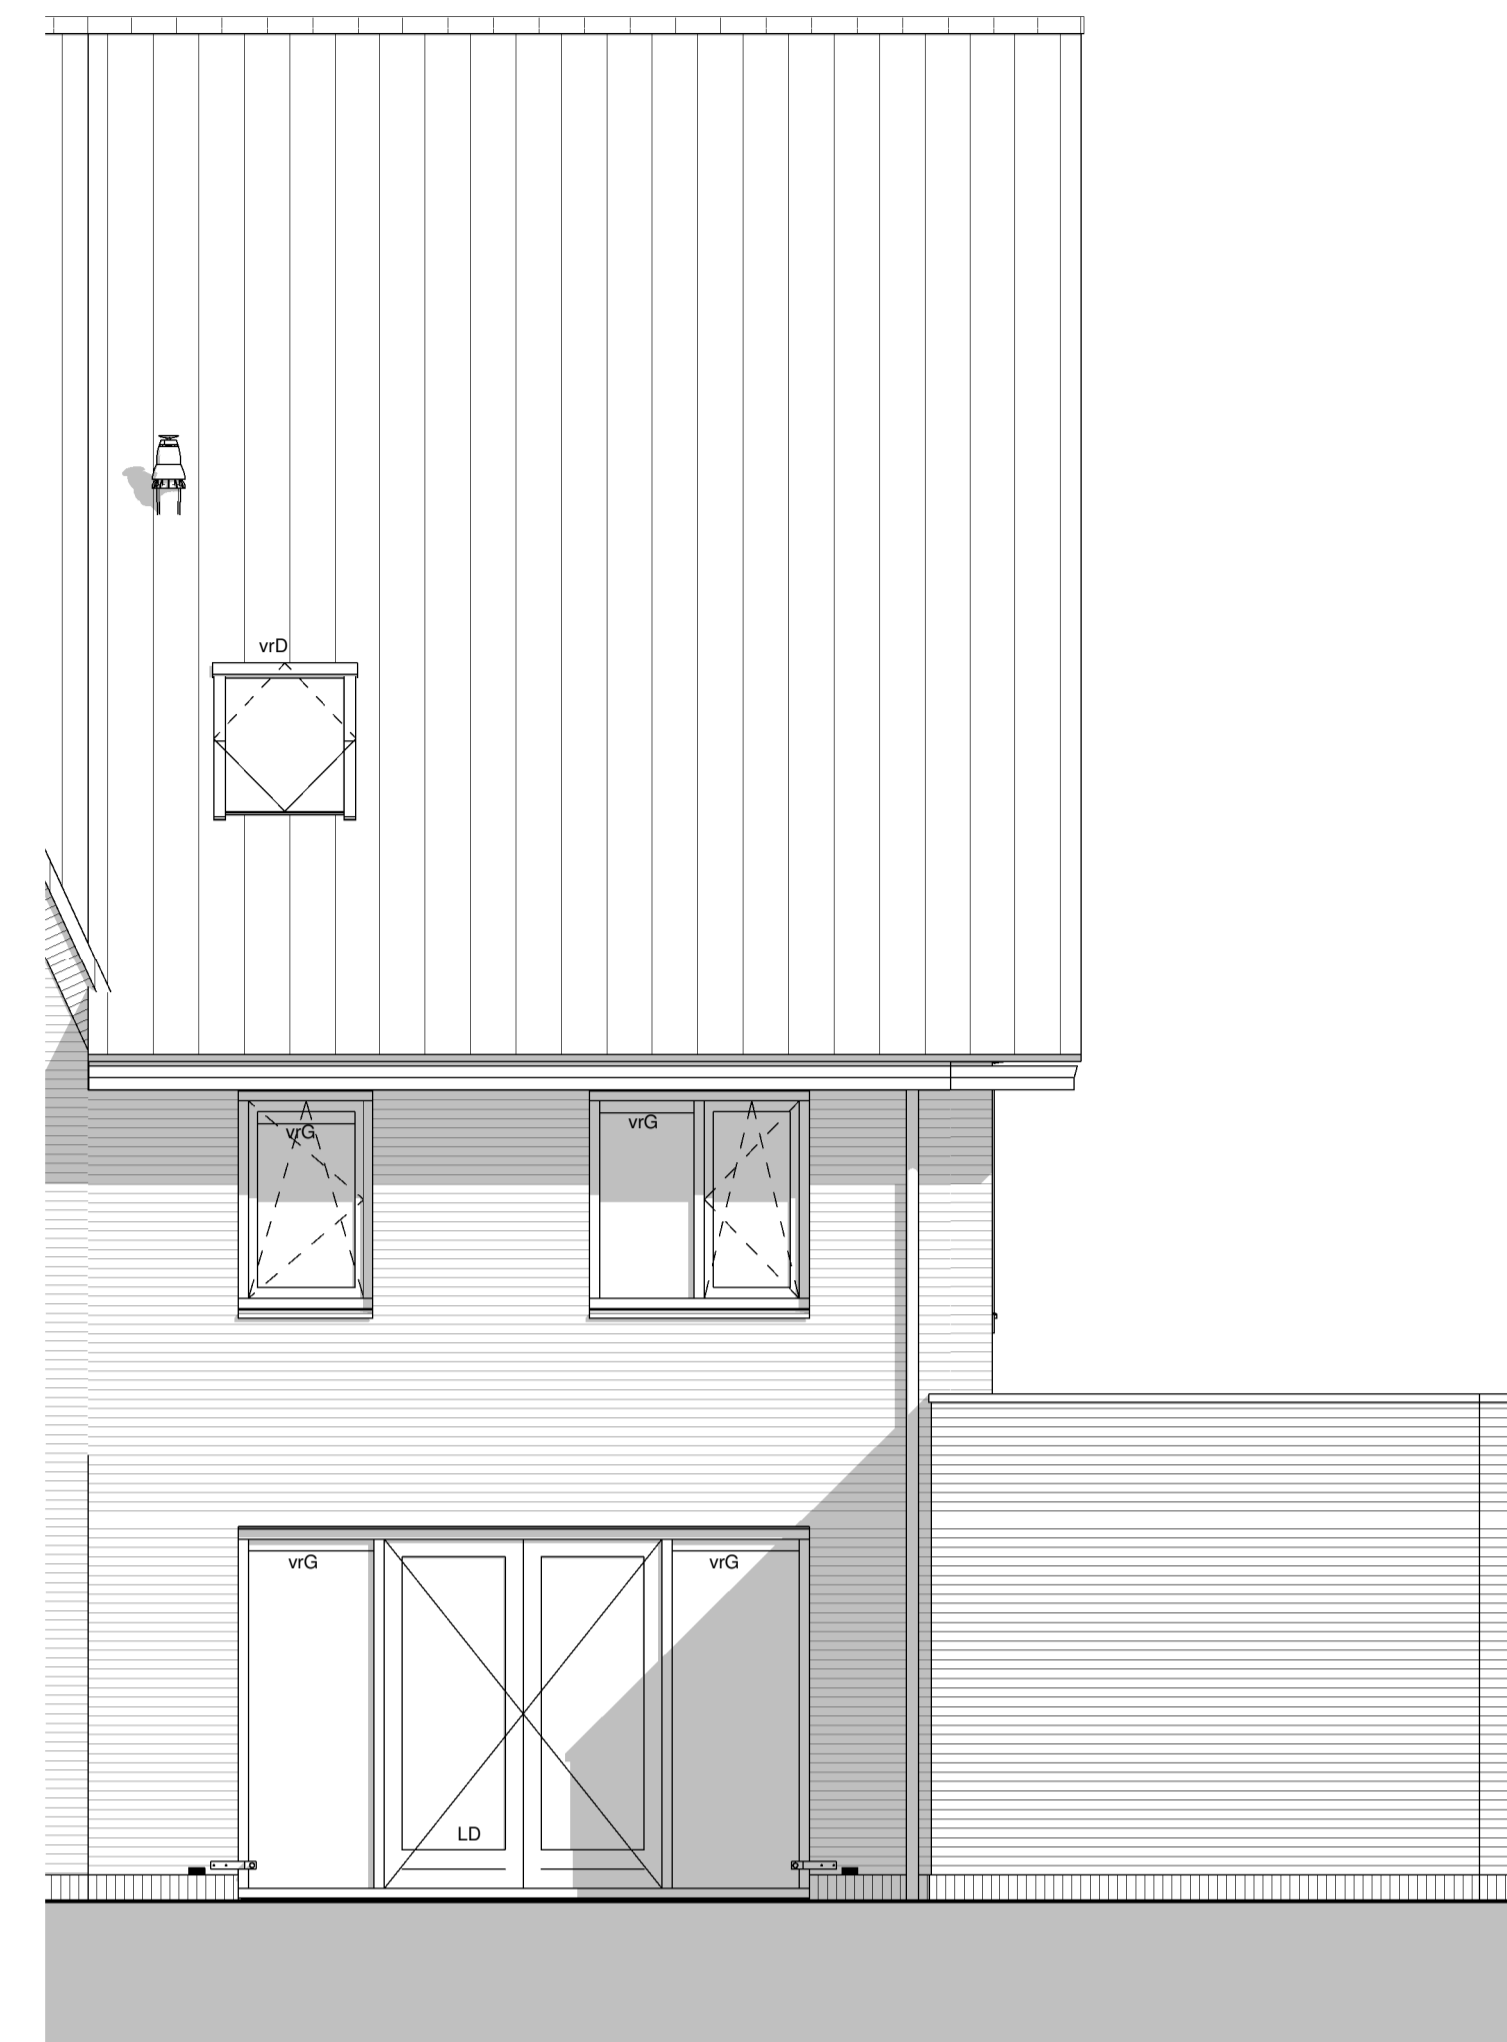

Achtergevel



Linkergevel

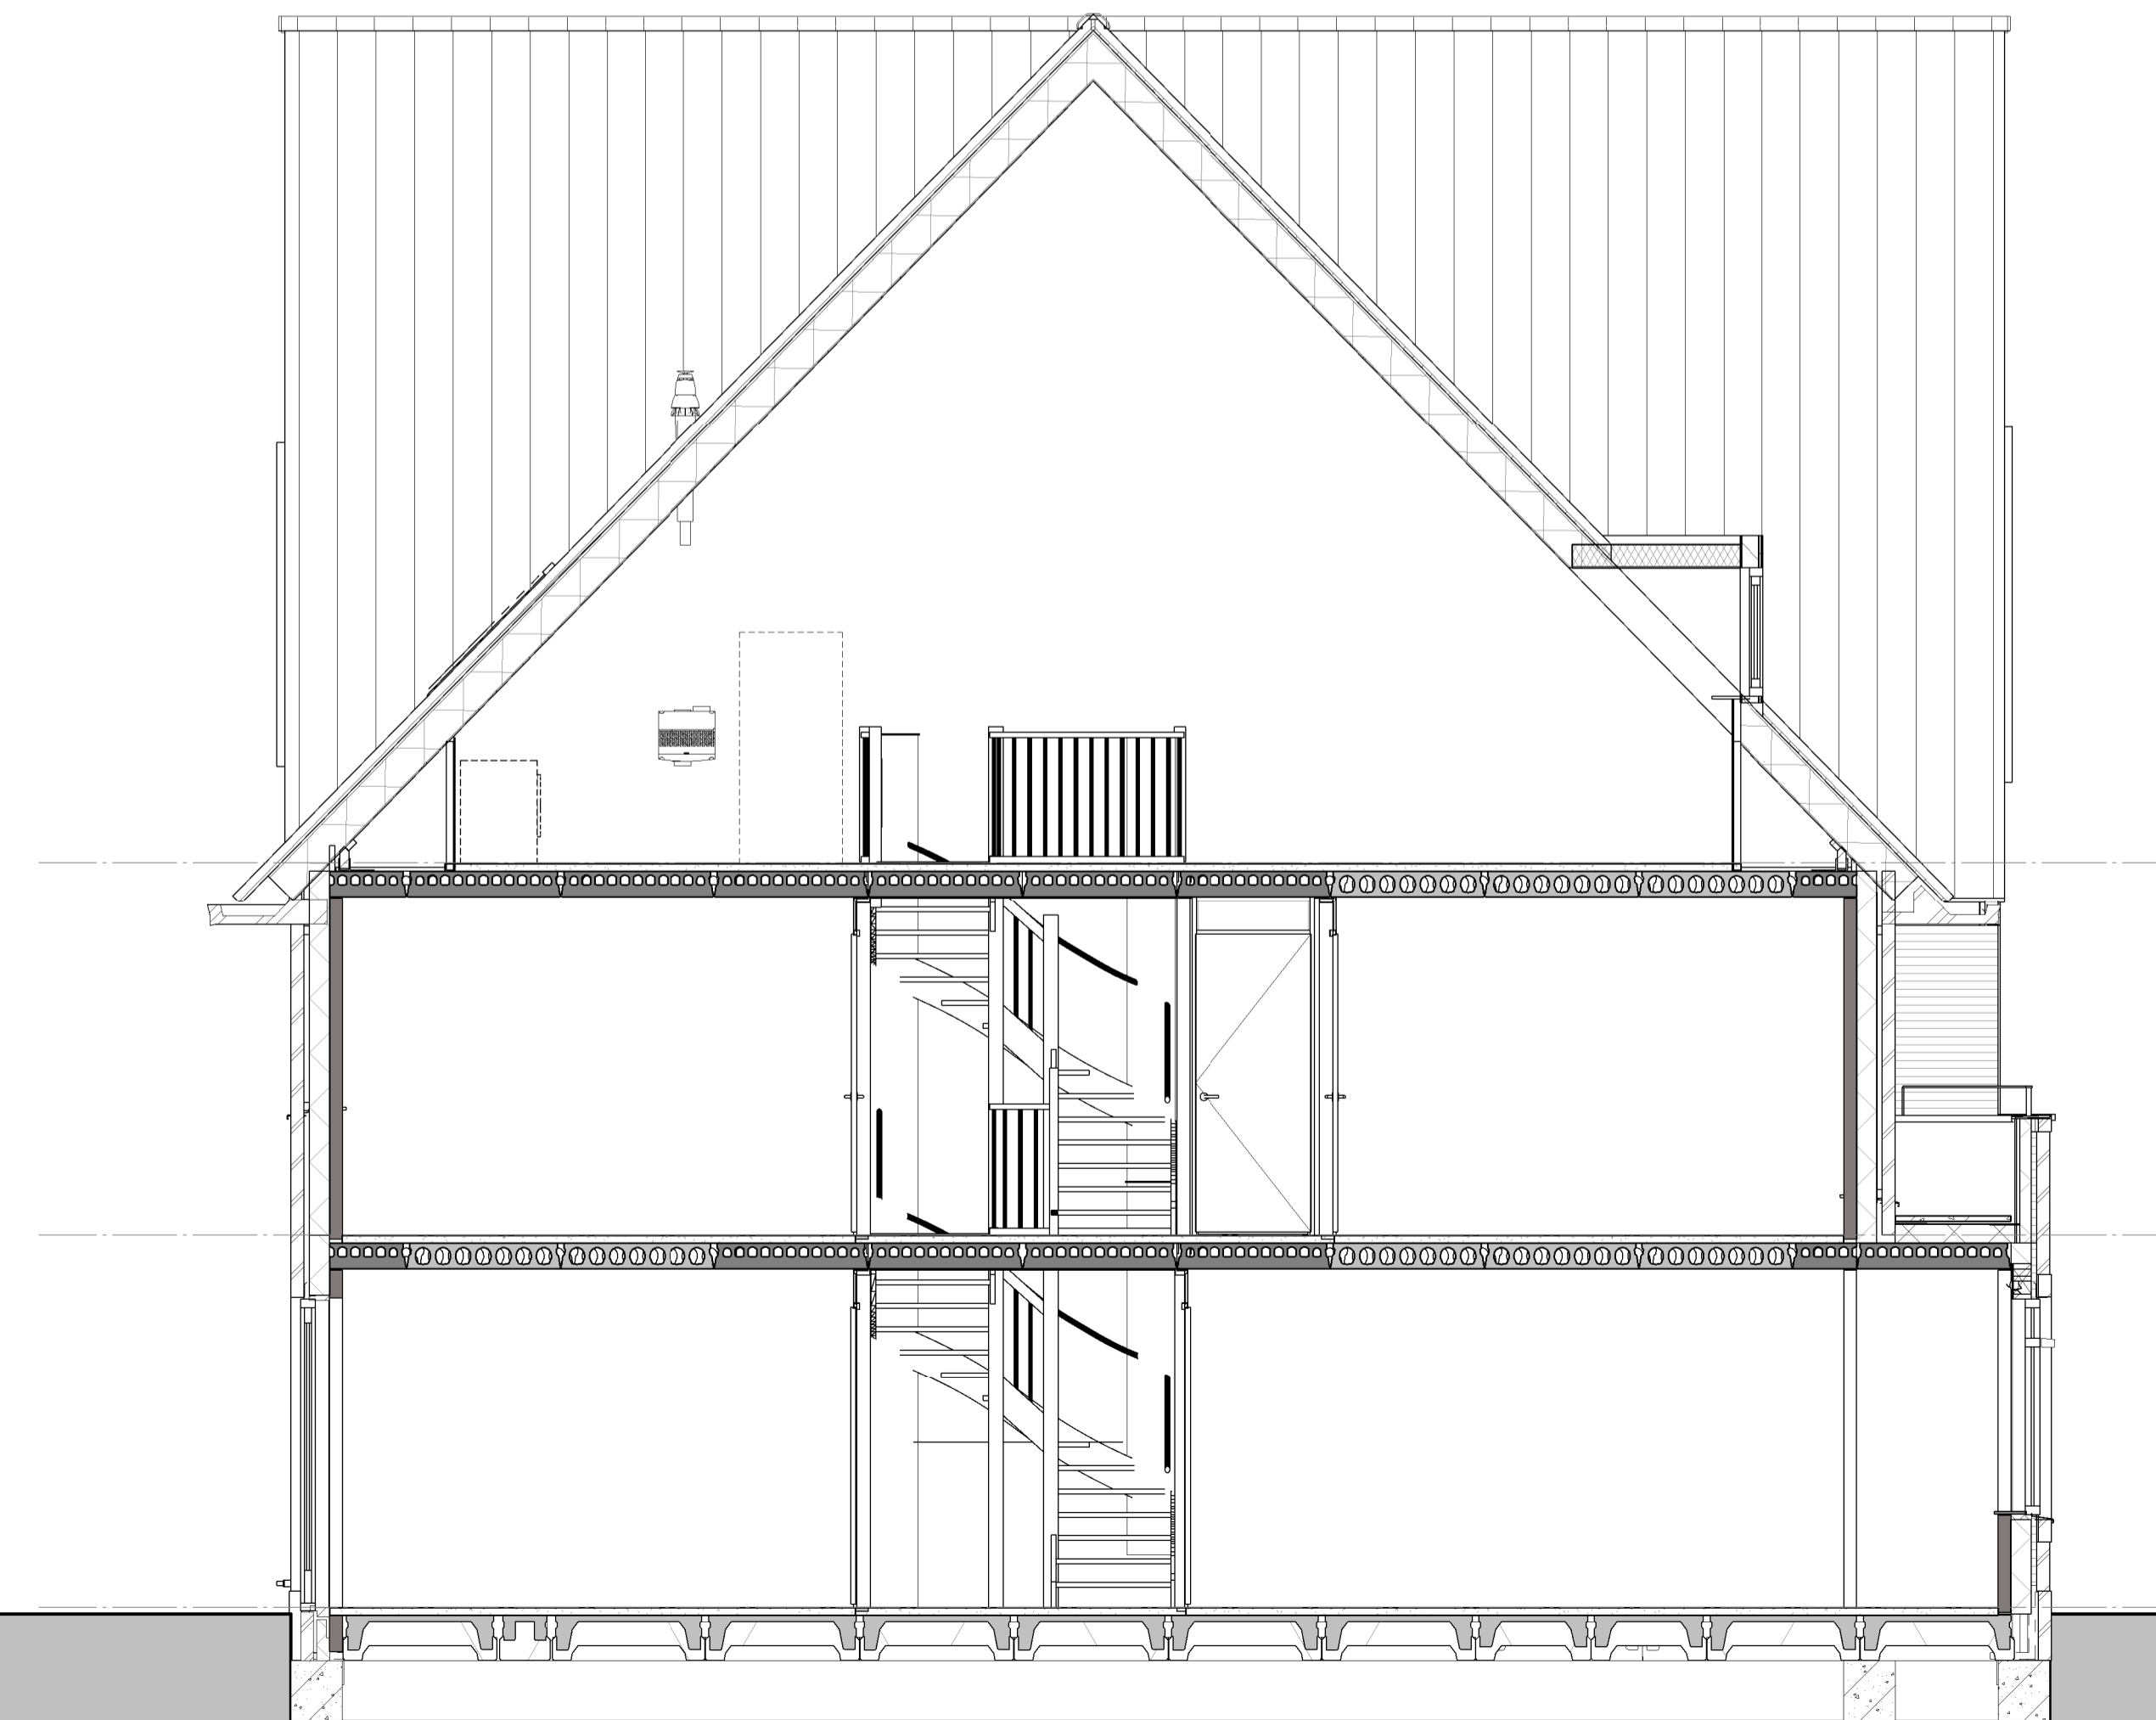

Doorsnede

Type
 kleur baksteen roodbruin
 kleur dakpannen antraciet

project:
 Nieuwbouw 249 woningen
 Kortenoord Wageningen

omschrijving
 bnr 241 Gevels en doorsnede
 datum: 09-03-2017


schaal:
 1 : 50




bdg architecten




Vorgevel

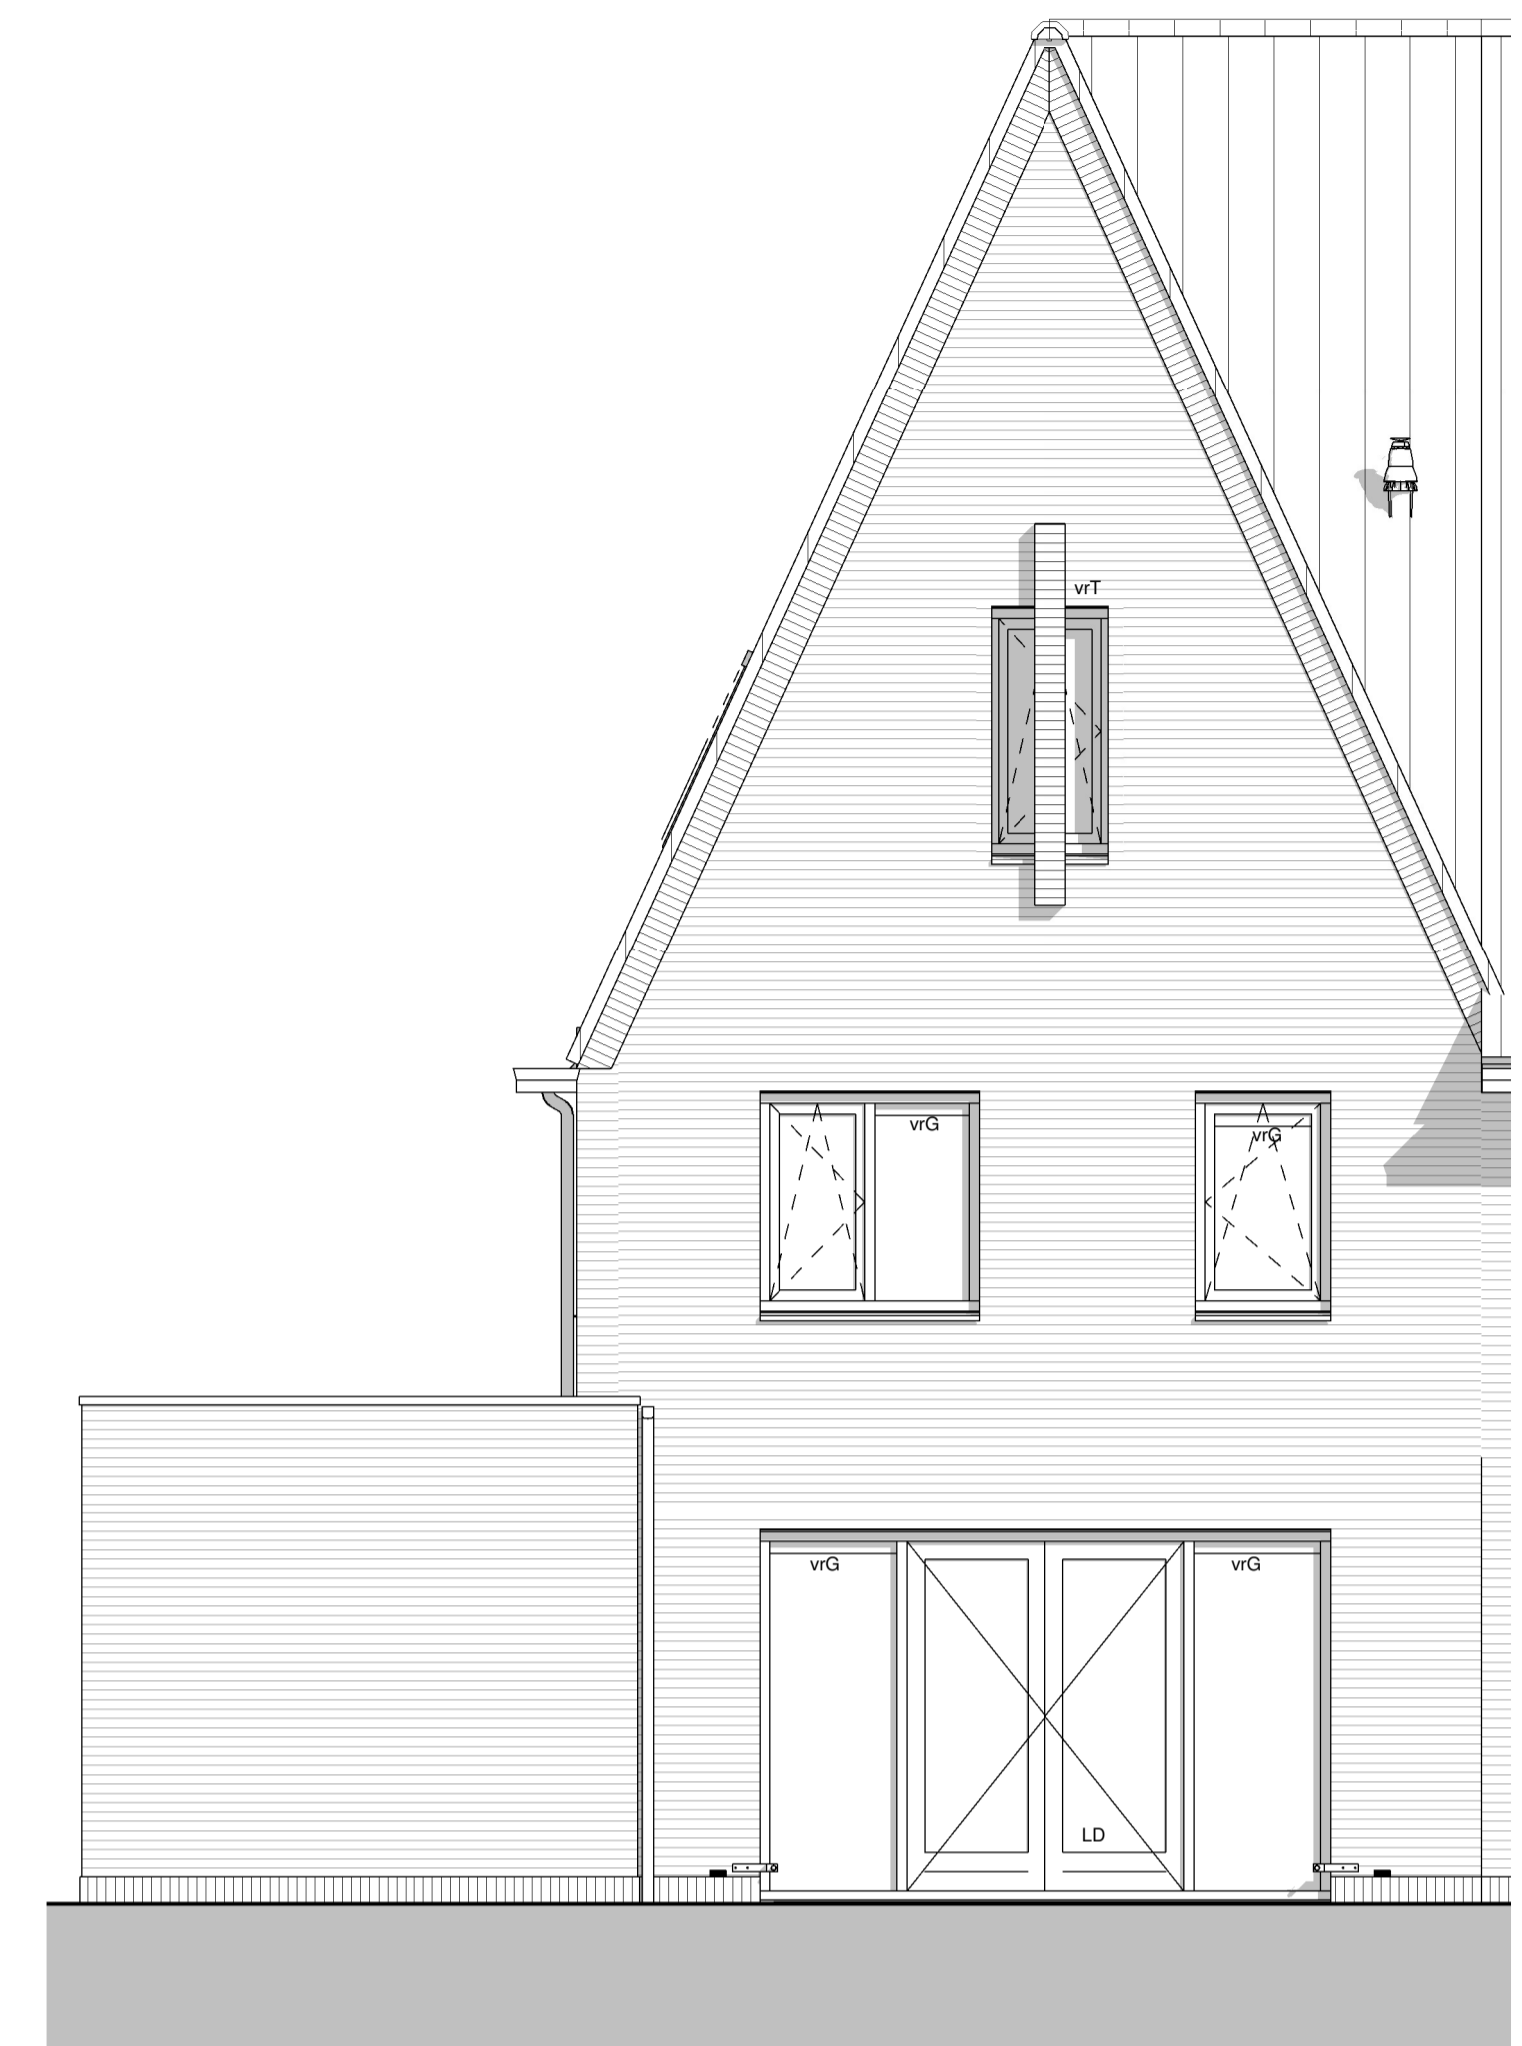

Achtergevel

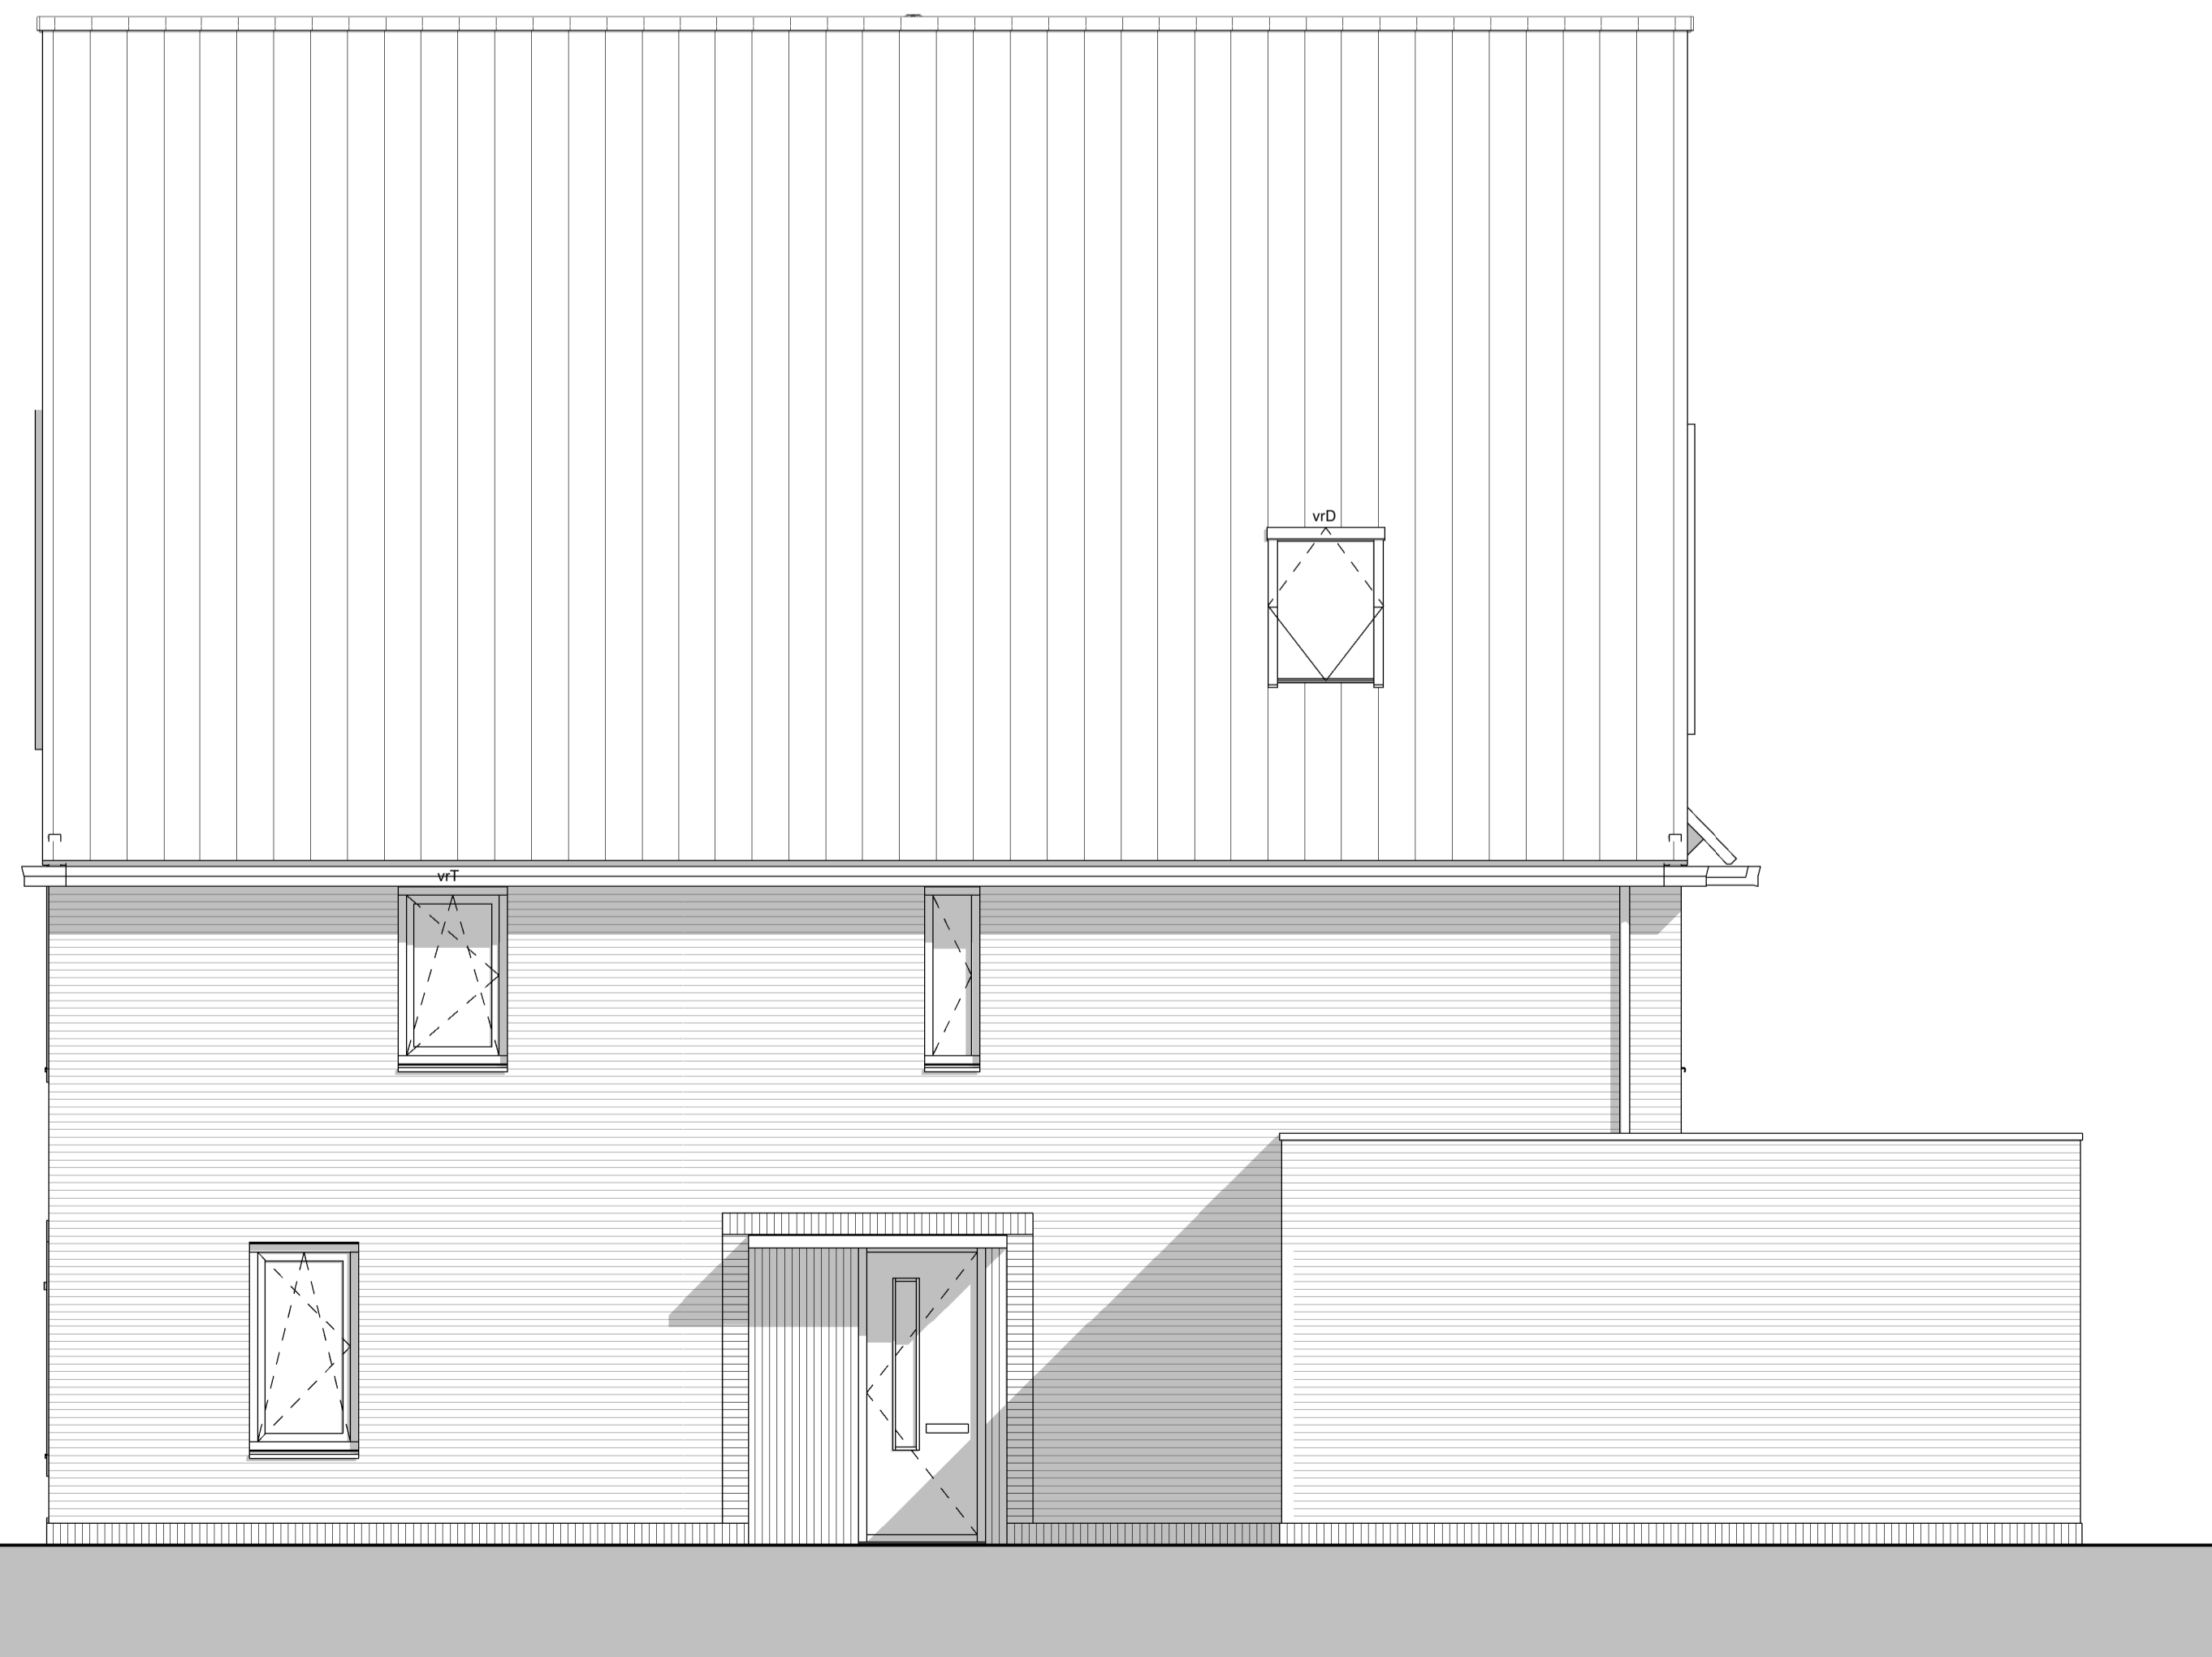

Rechtergevel

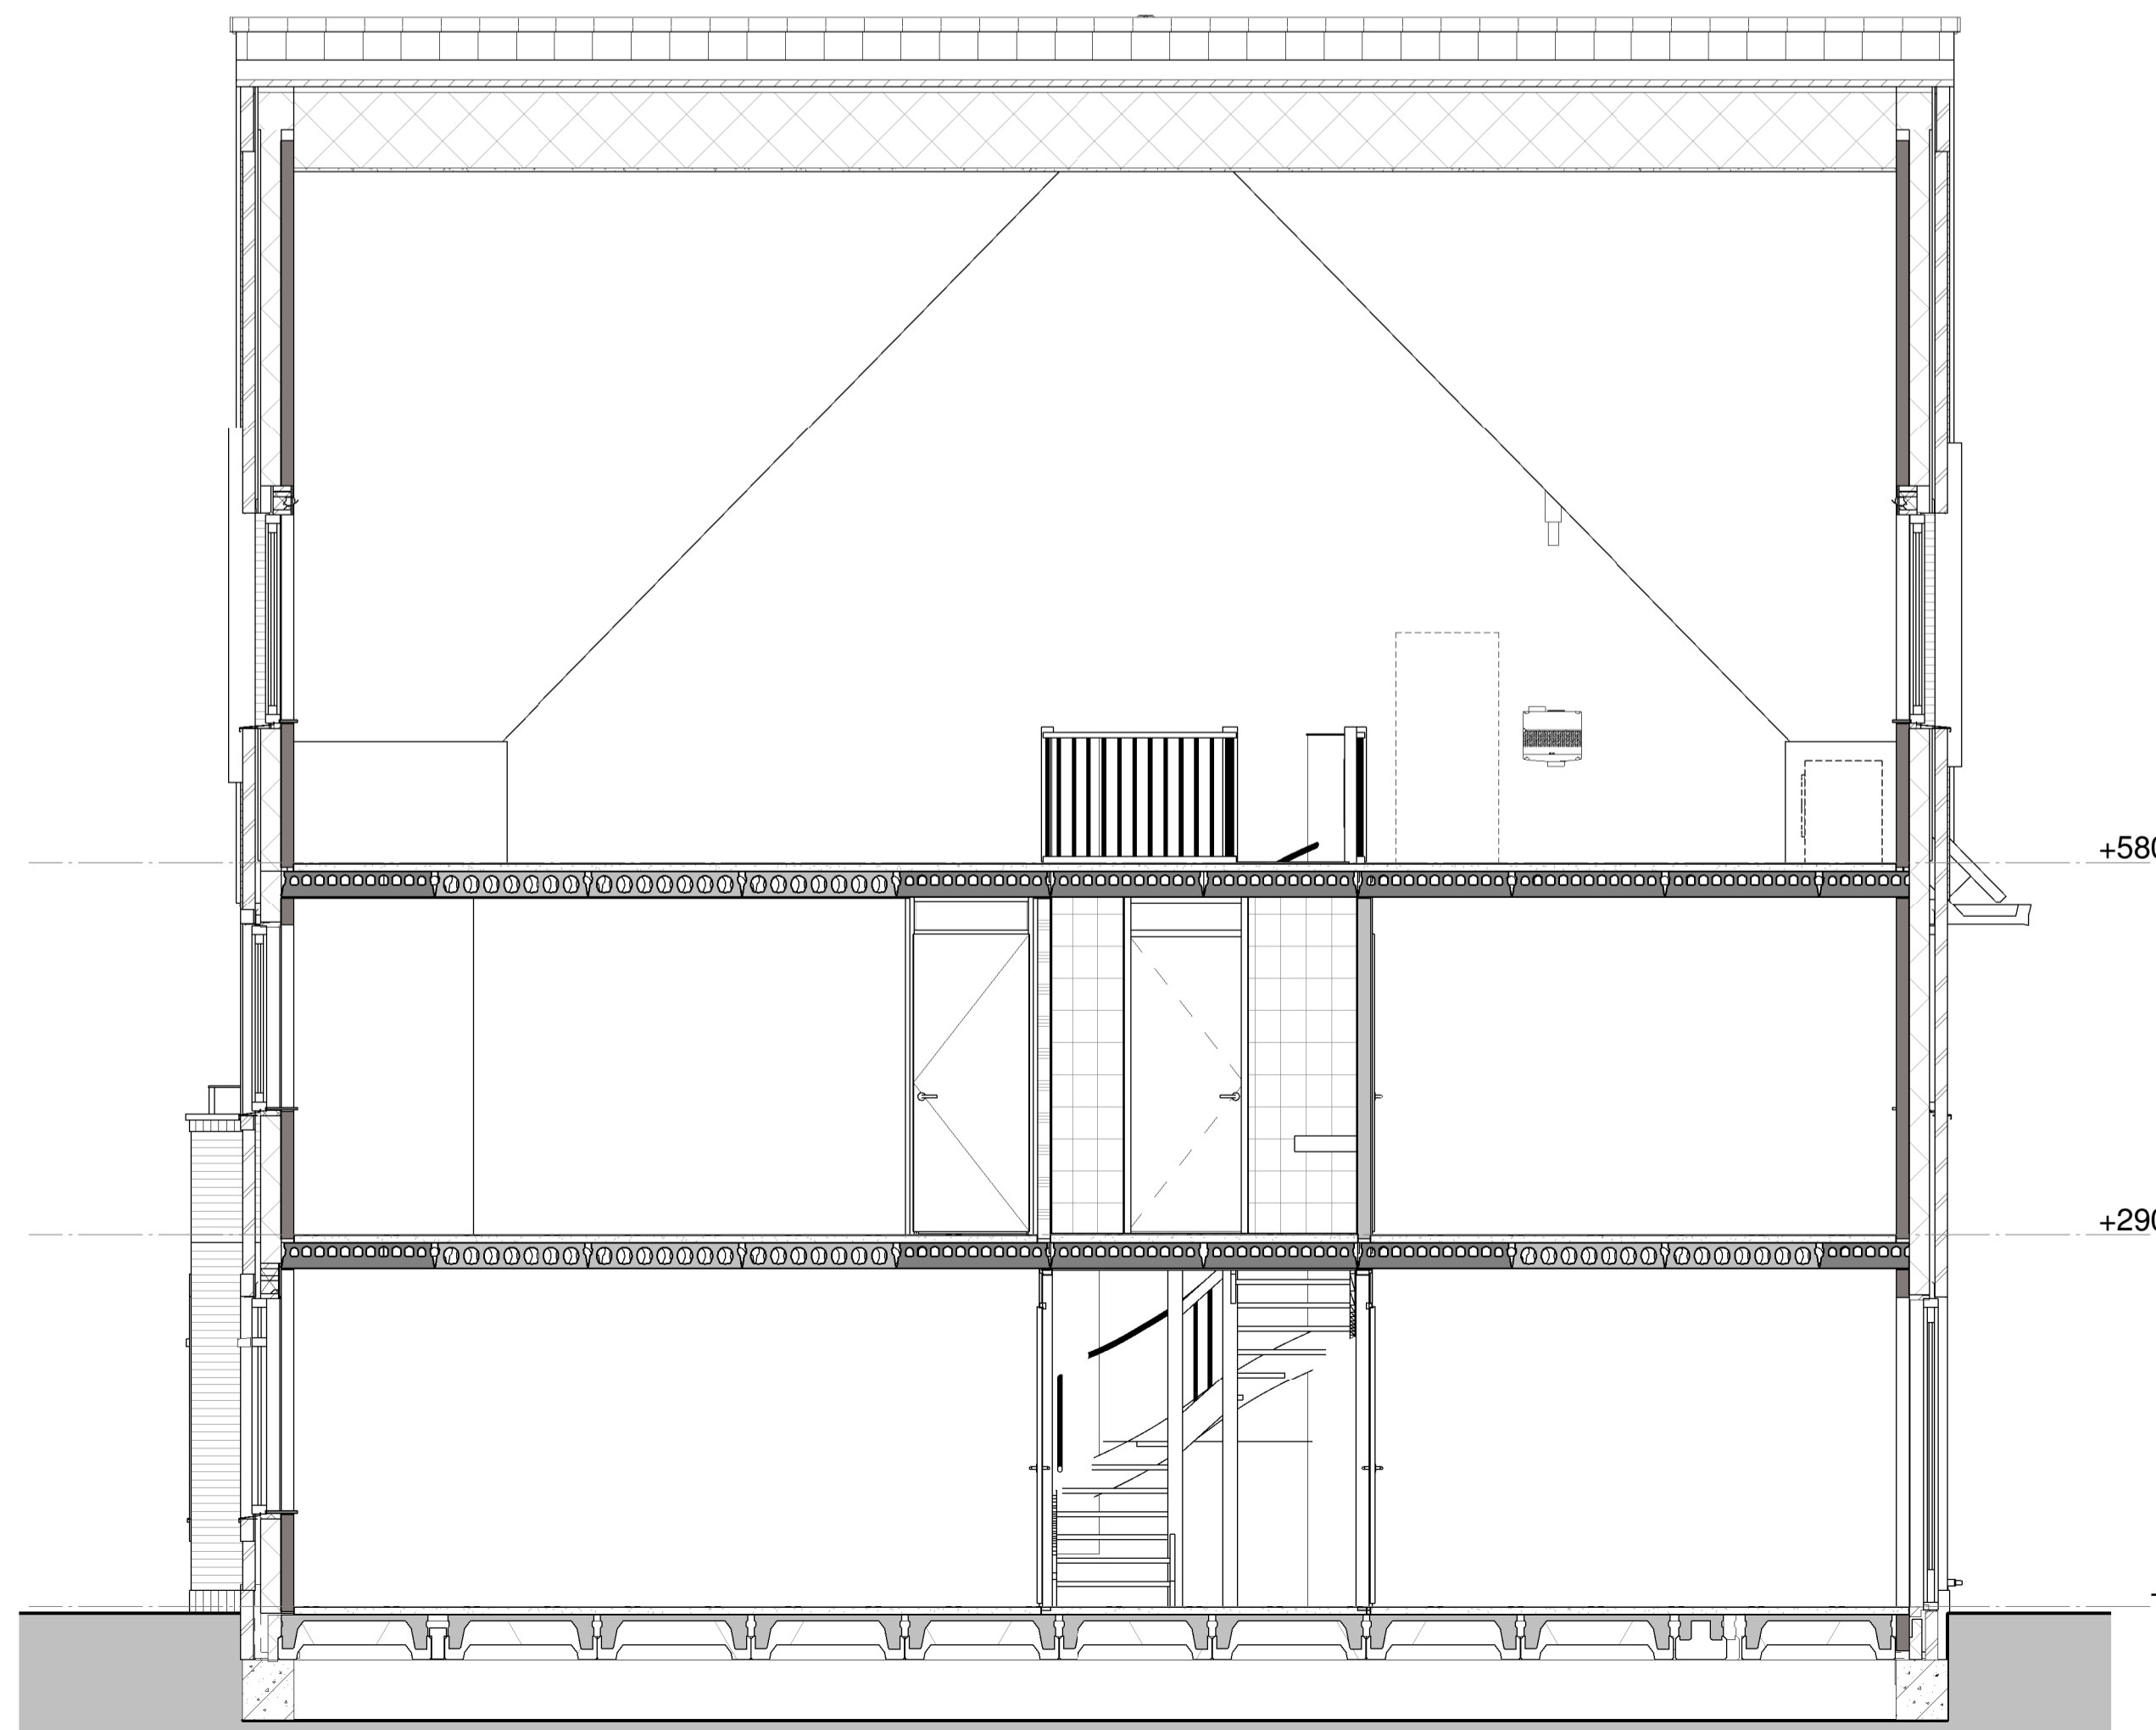

Doorsnede


Type Hs
kleur baksteen roodbruin
kleur dakpannen antraciet

project:
Nieuwbouw 249 woningen
Kortenoord Wageningen


omschrijving
bnr 242 Gevels en doorsnede
datum: 09-03-2017
schaal: 1 : 50




bdg architecten

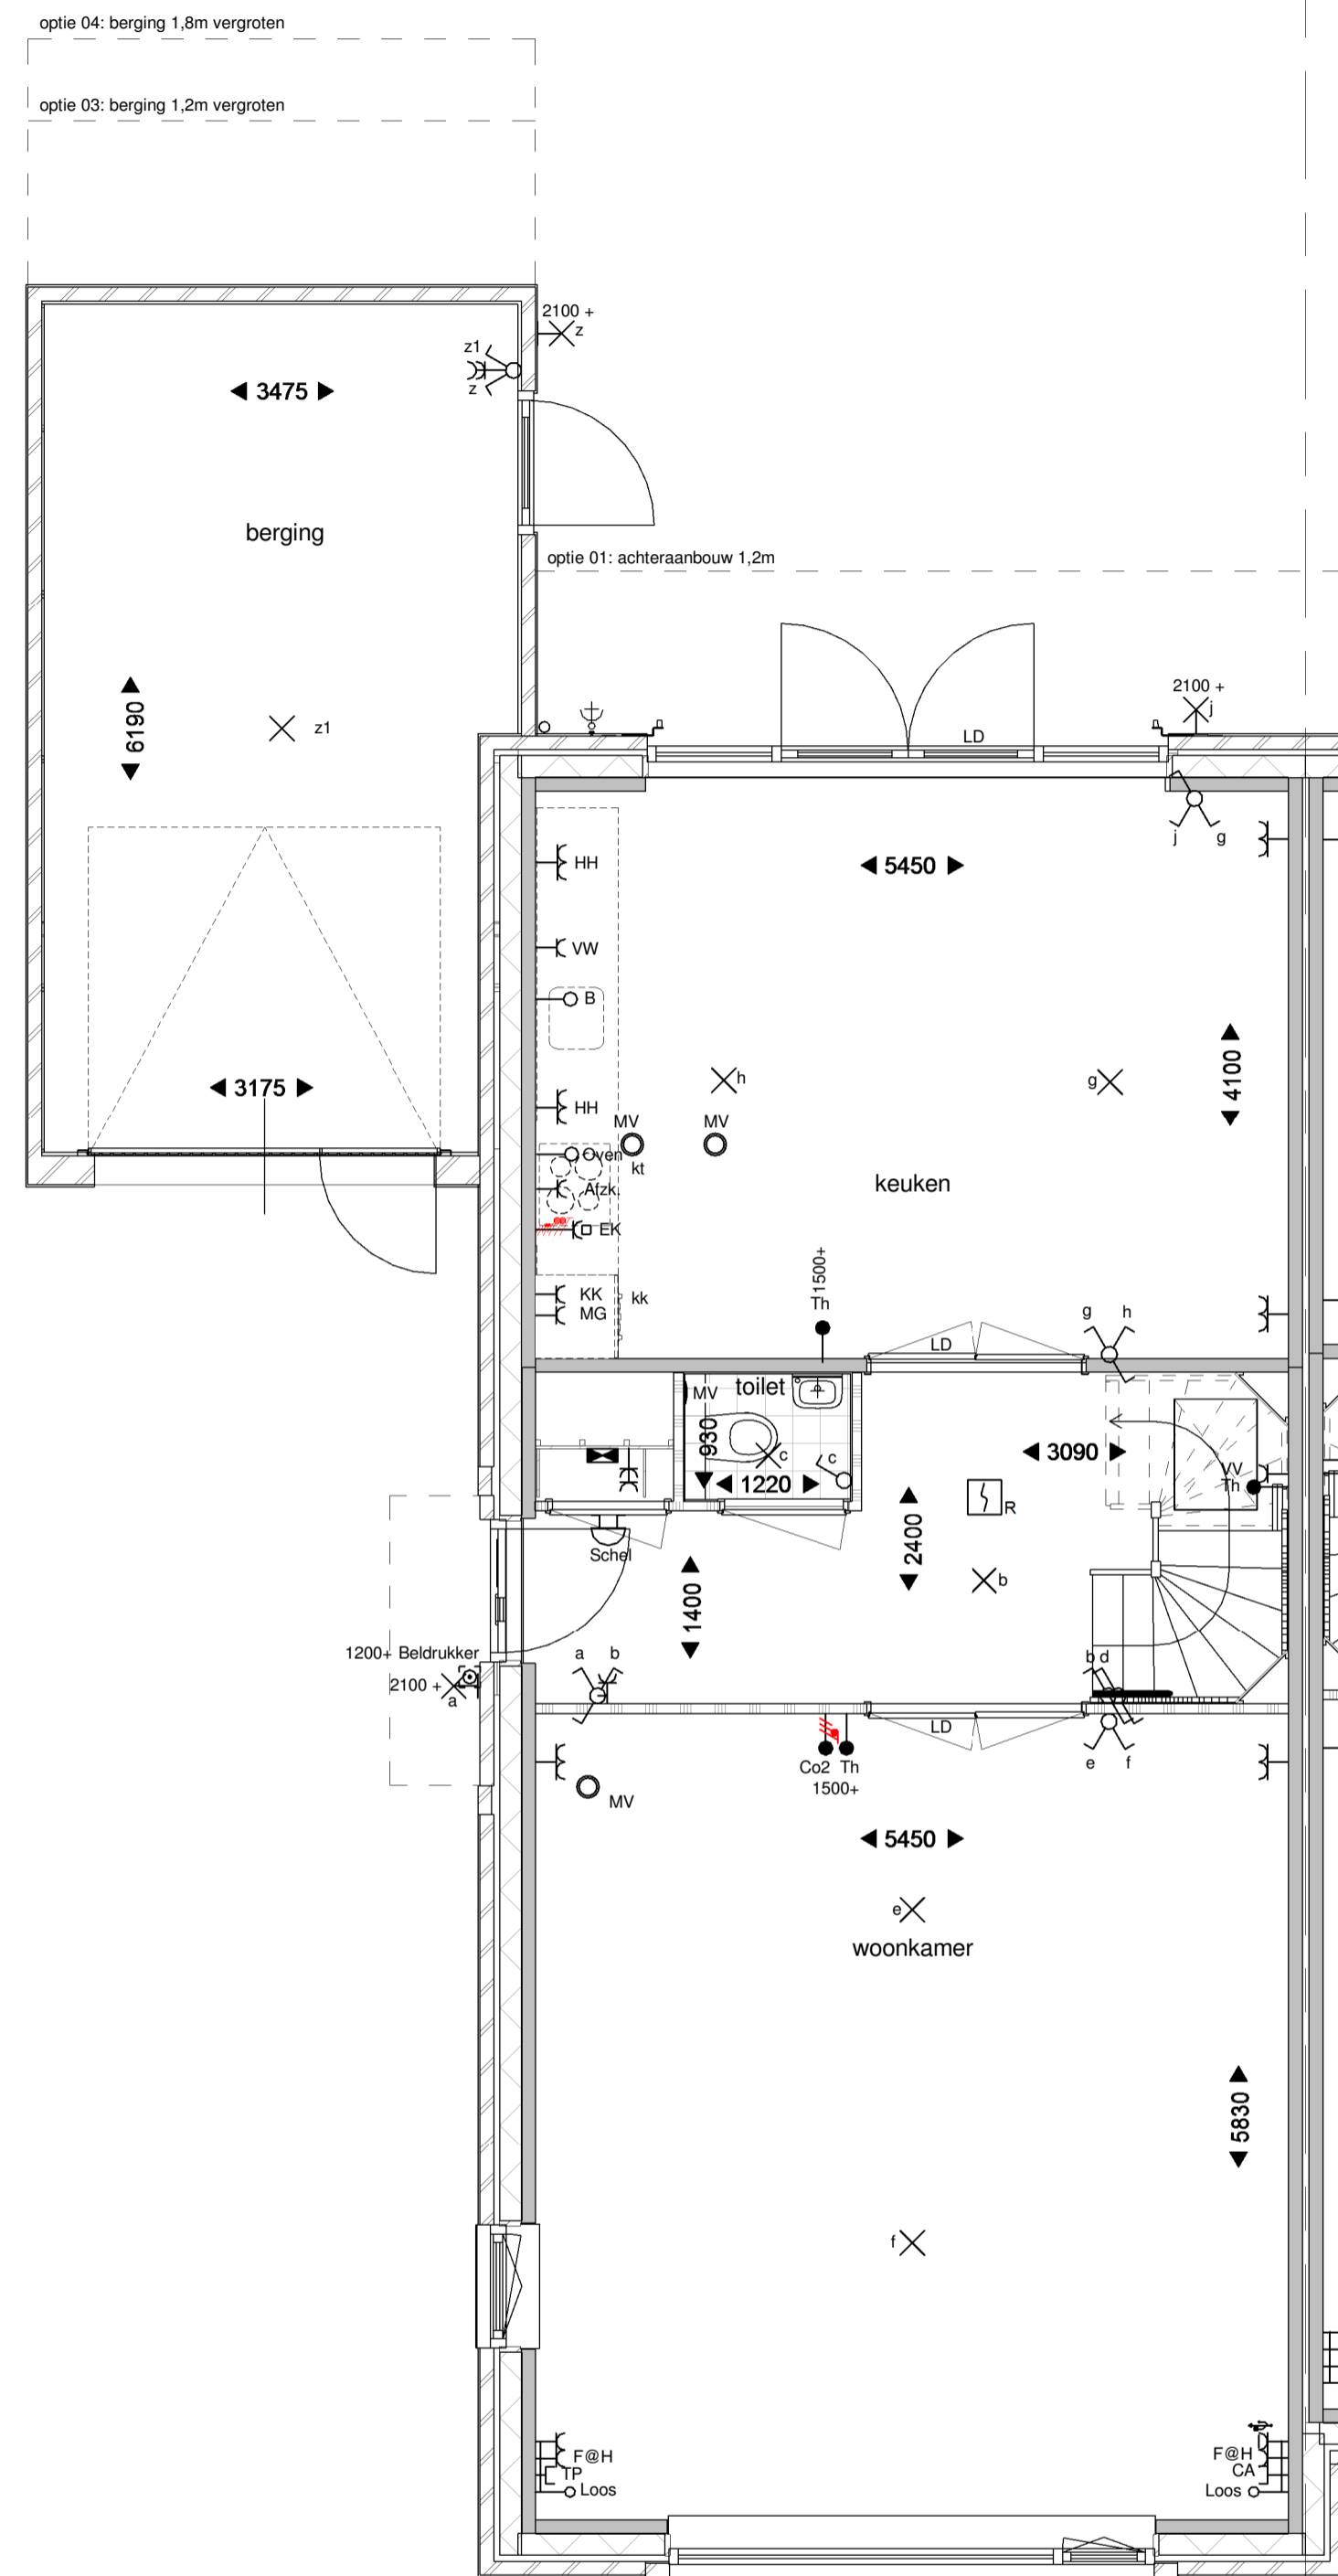

Begane grond

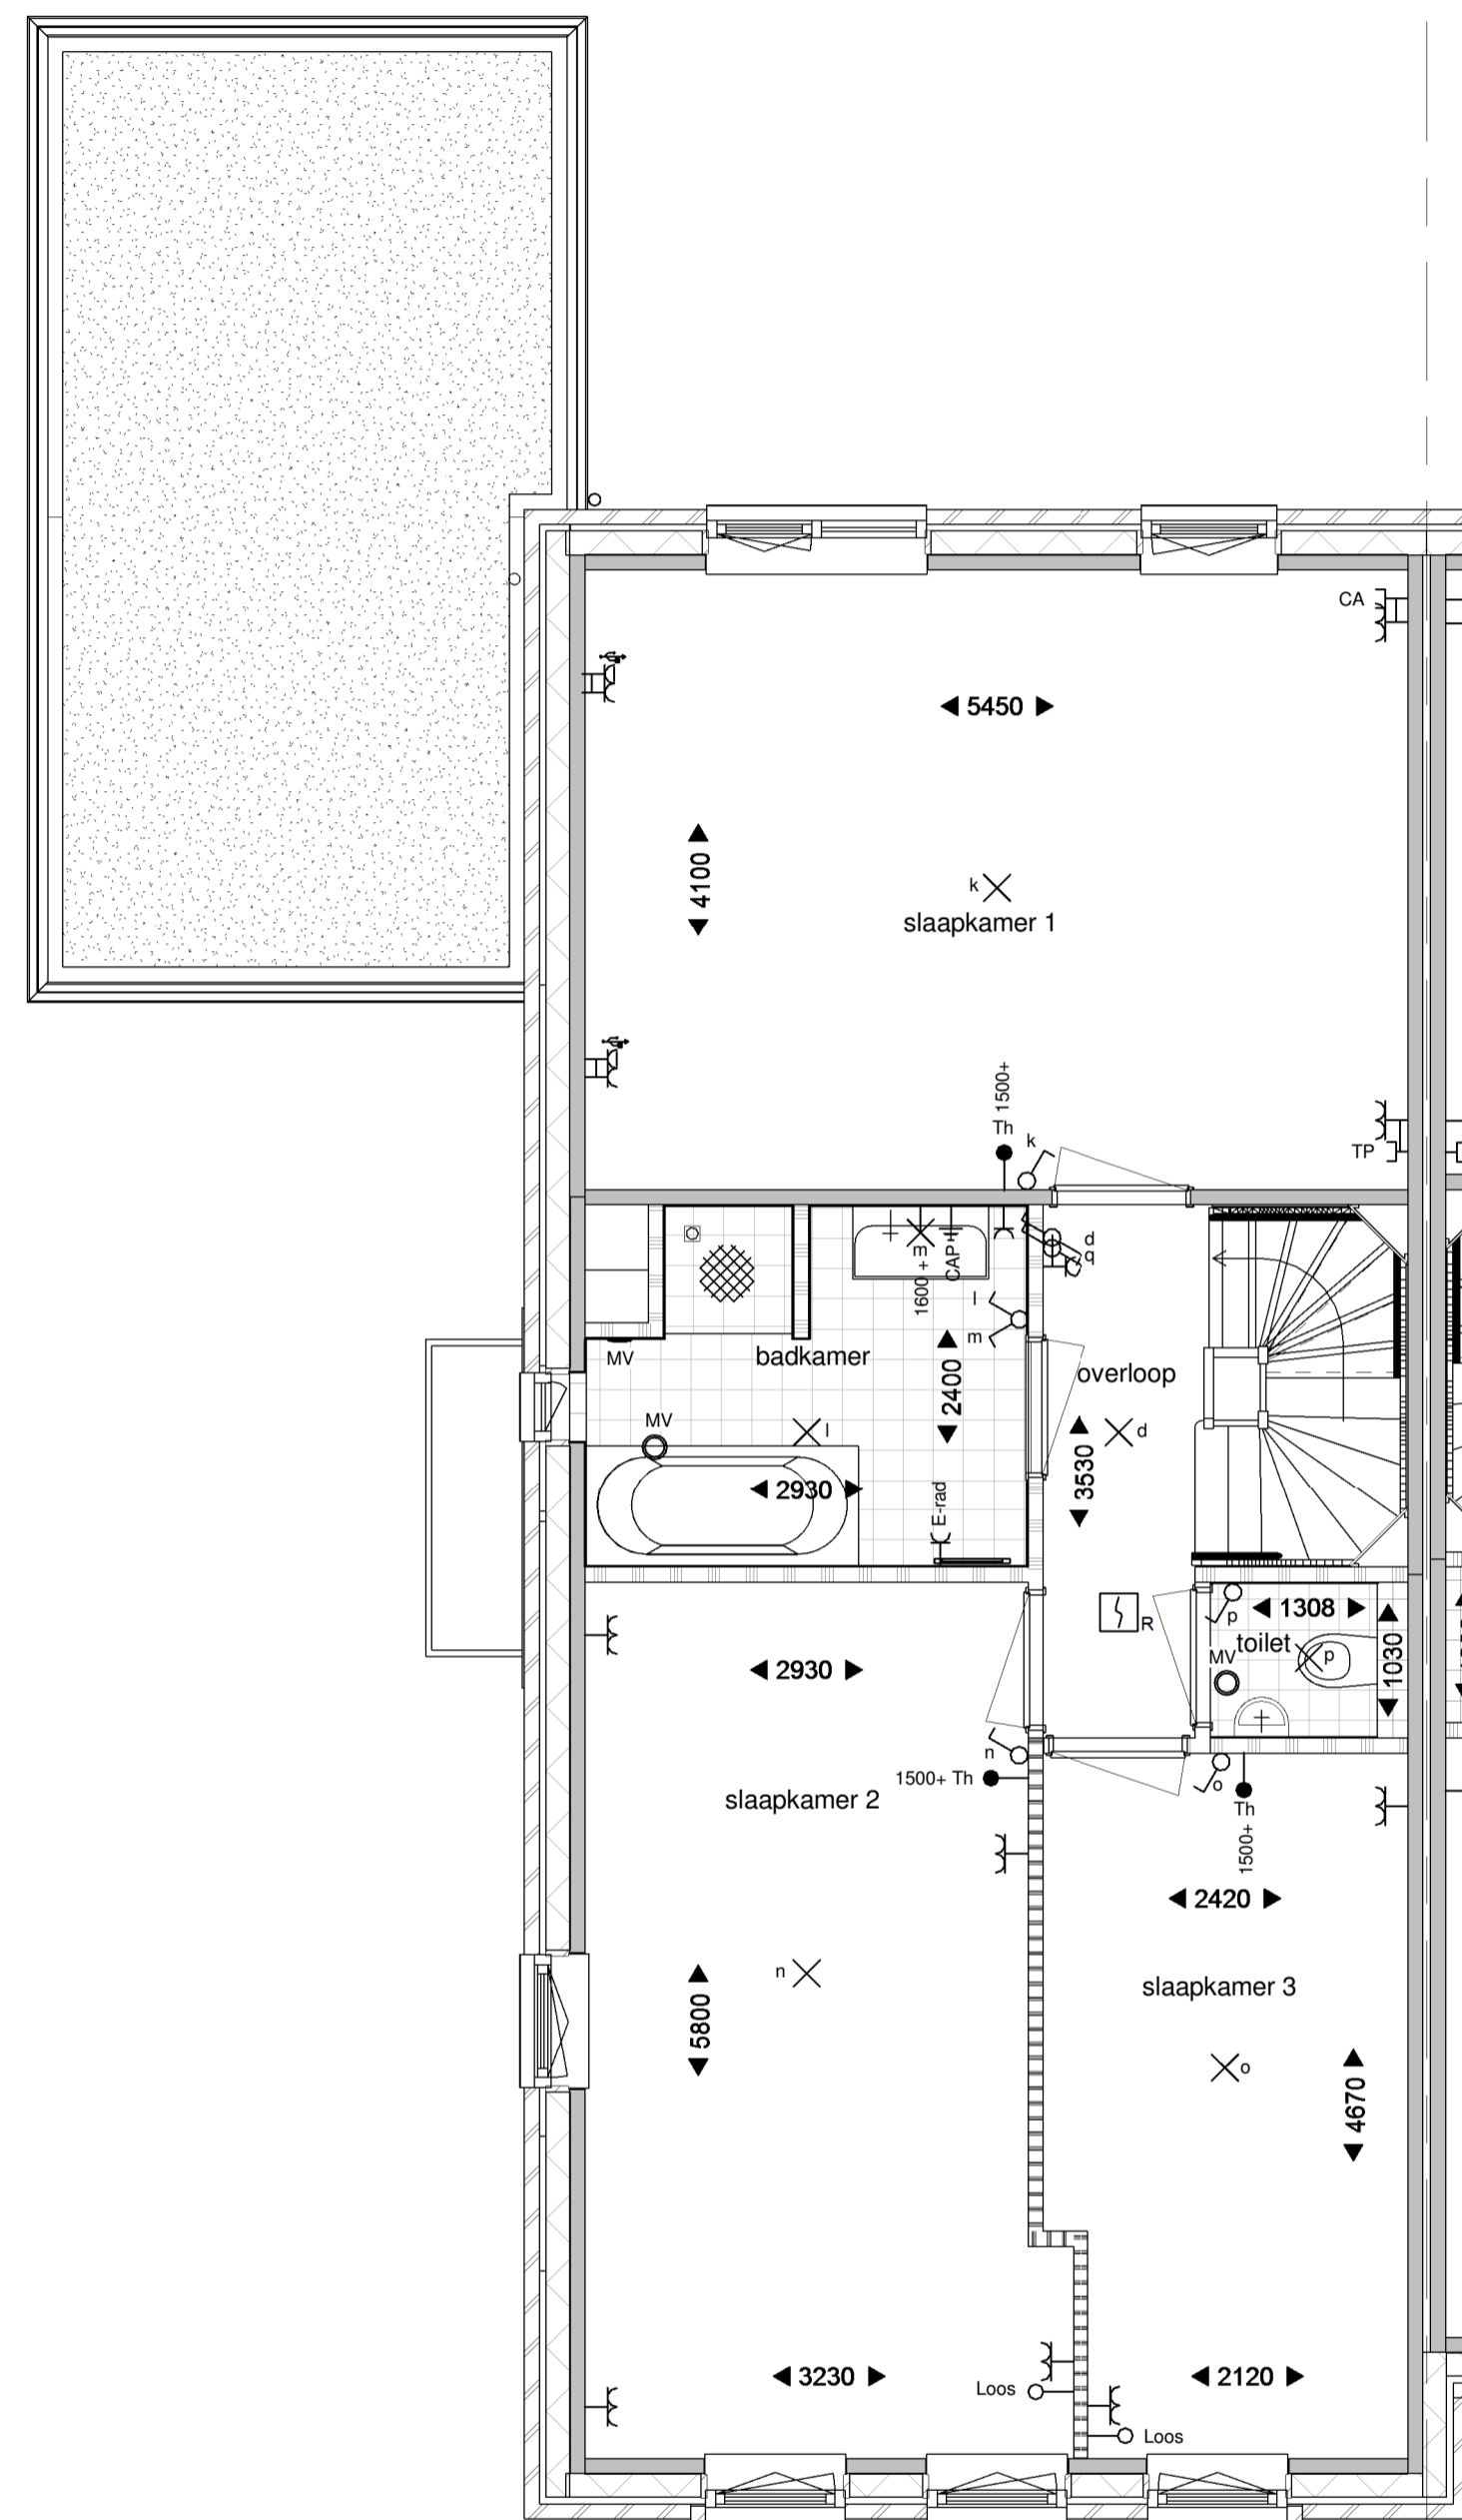

Eerste verdieping

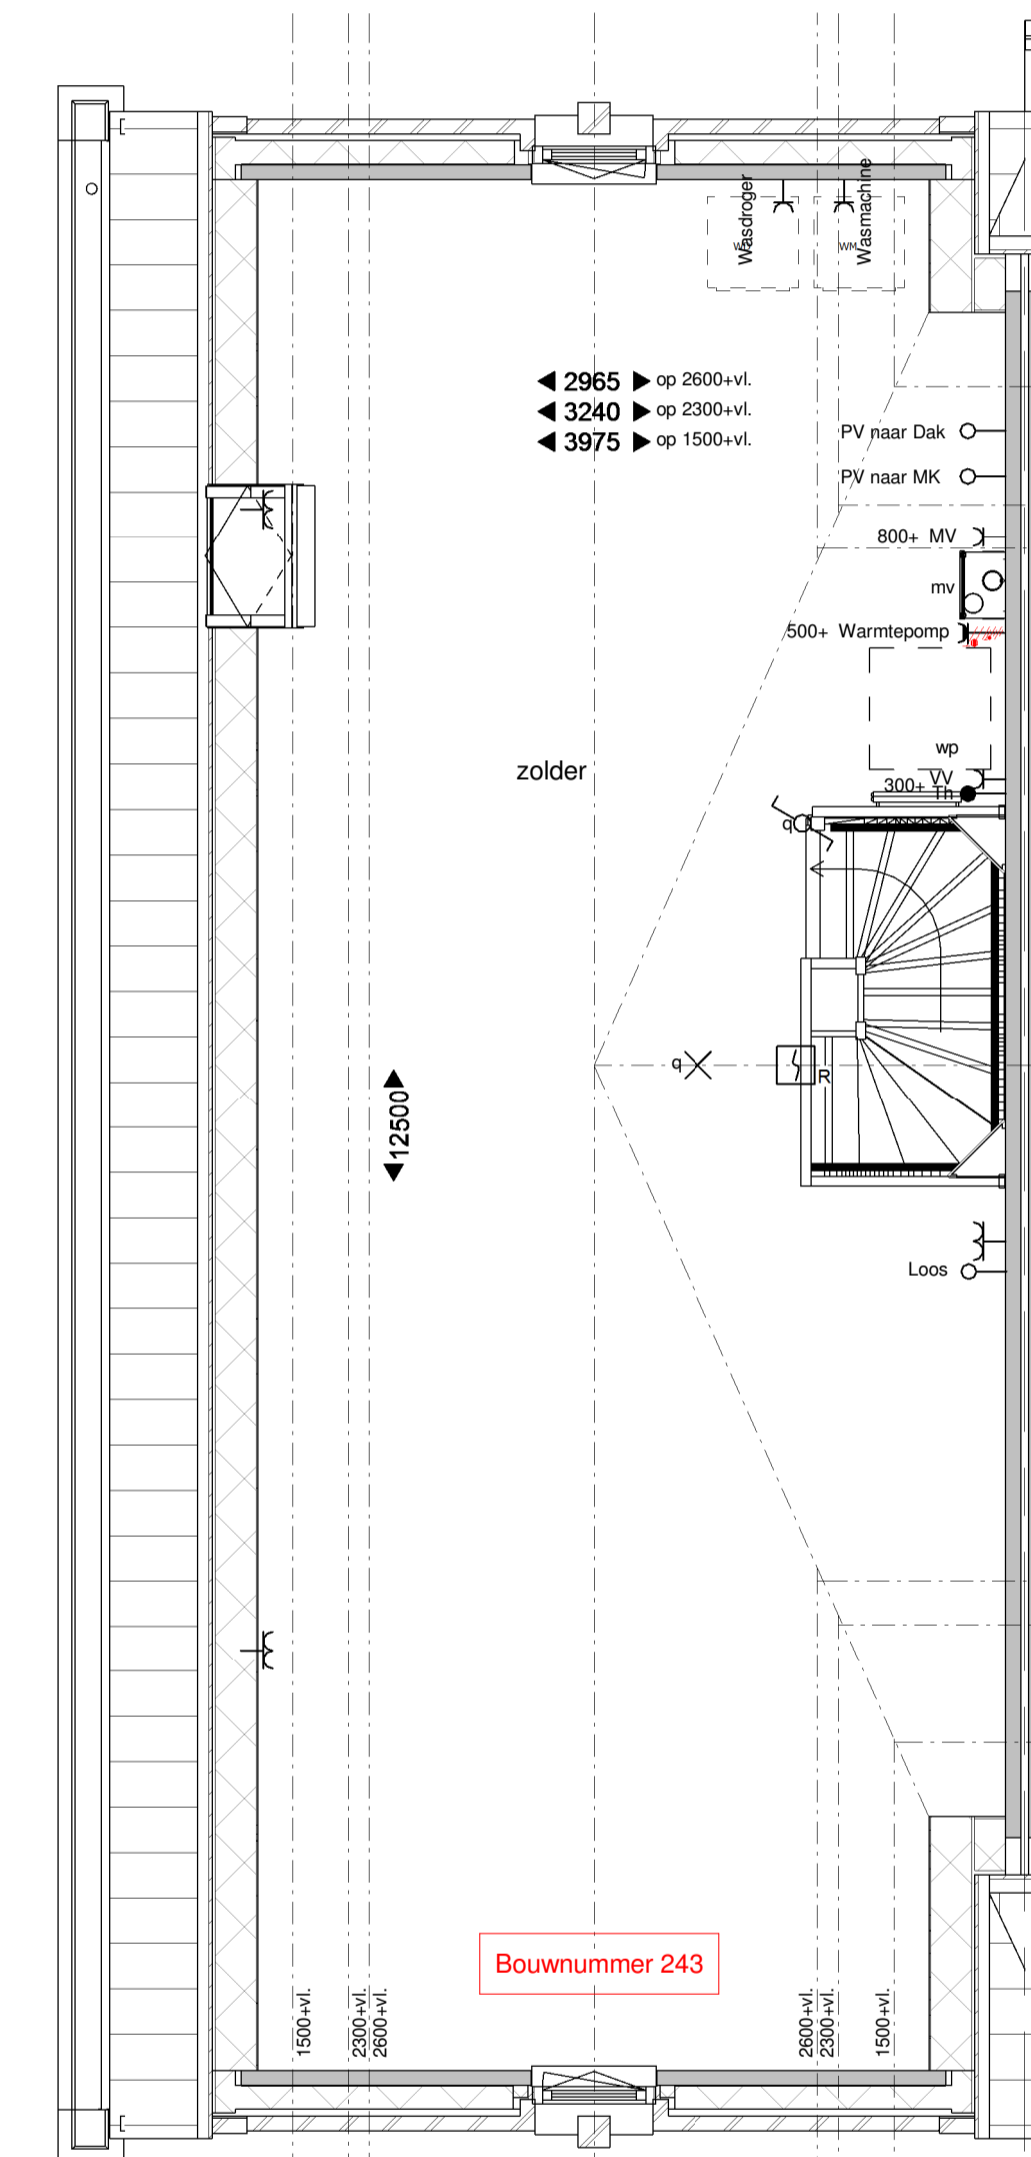

Tweede verdieping

Renvooi

- metselwerk bruin of roodbruin of wit geschilderd
- isolatie
- prefab beton
- geïsoleerd houten gevellement
- lichte scheidingswand
- metal-stud wand
- houten kozijn
- binnendeurkozijn
- kruipruik 800x600
- hwa hemelwaterafvoer
- kk opstelplaats kookkast
- kt opstelplaats kooktoestel
- wp warmtepomp
- mv mechanische ventilatie
- wm opstelplaats wasmachine
- wd opstelplaats wasdroger
- vrT verdekt ventilatierooster (Topstream)
- vrG ventilatierooster
- vrD ventilatierooster in dakraam
- LD loopdeur

- 1 pellig schakelaar
- serie schakelaar
- wissel schakelaar
- lichtpunt
- wandlicht aansluitpunt
- wandlicht aansluitpunt
- dubb. wandcontactdoos hor
- dubb. wcd meerkast opbouw
- enk. wcd
- enk. wcd met usb aansl.
- aansluitpunt 230V
- leding bus (control draad)
- Leiding bodvaad l. bv. Th
- bedrukker
- Signaalgever draubel
- enk. wandcontactdoos kat
- enk. wandcontactdoos cu
- rookmelder optisch
- verdelkast
- centraal aanspunt
- aanschem

Type H
 kleur baksteen wit geschilderd
 kleur dakpannen oranje

project:
 Nieuwbouw 249 woningen
 Kortenoord Wageningen

omschrijving
 bnr 243 Plattegronden
 datum:
 09-03-2017

schaal:
 1:50







Voorgevel



Achtergevel

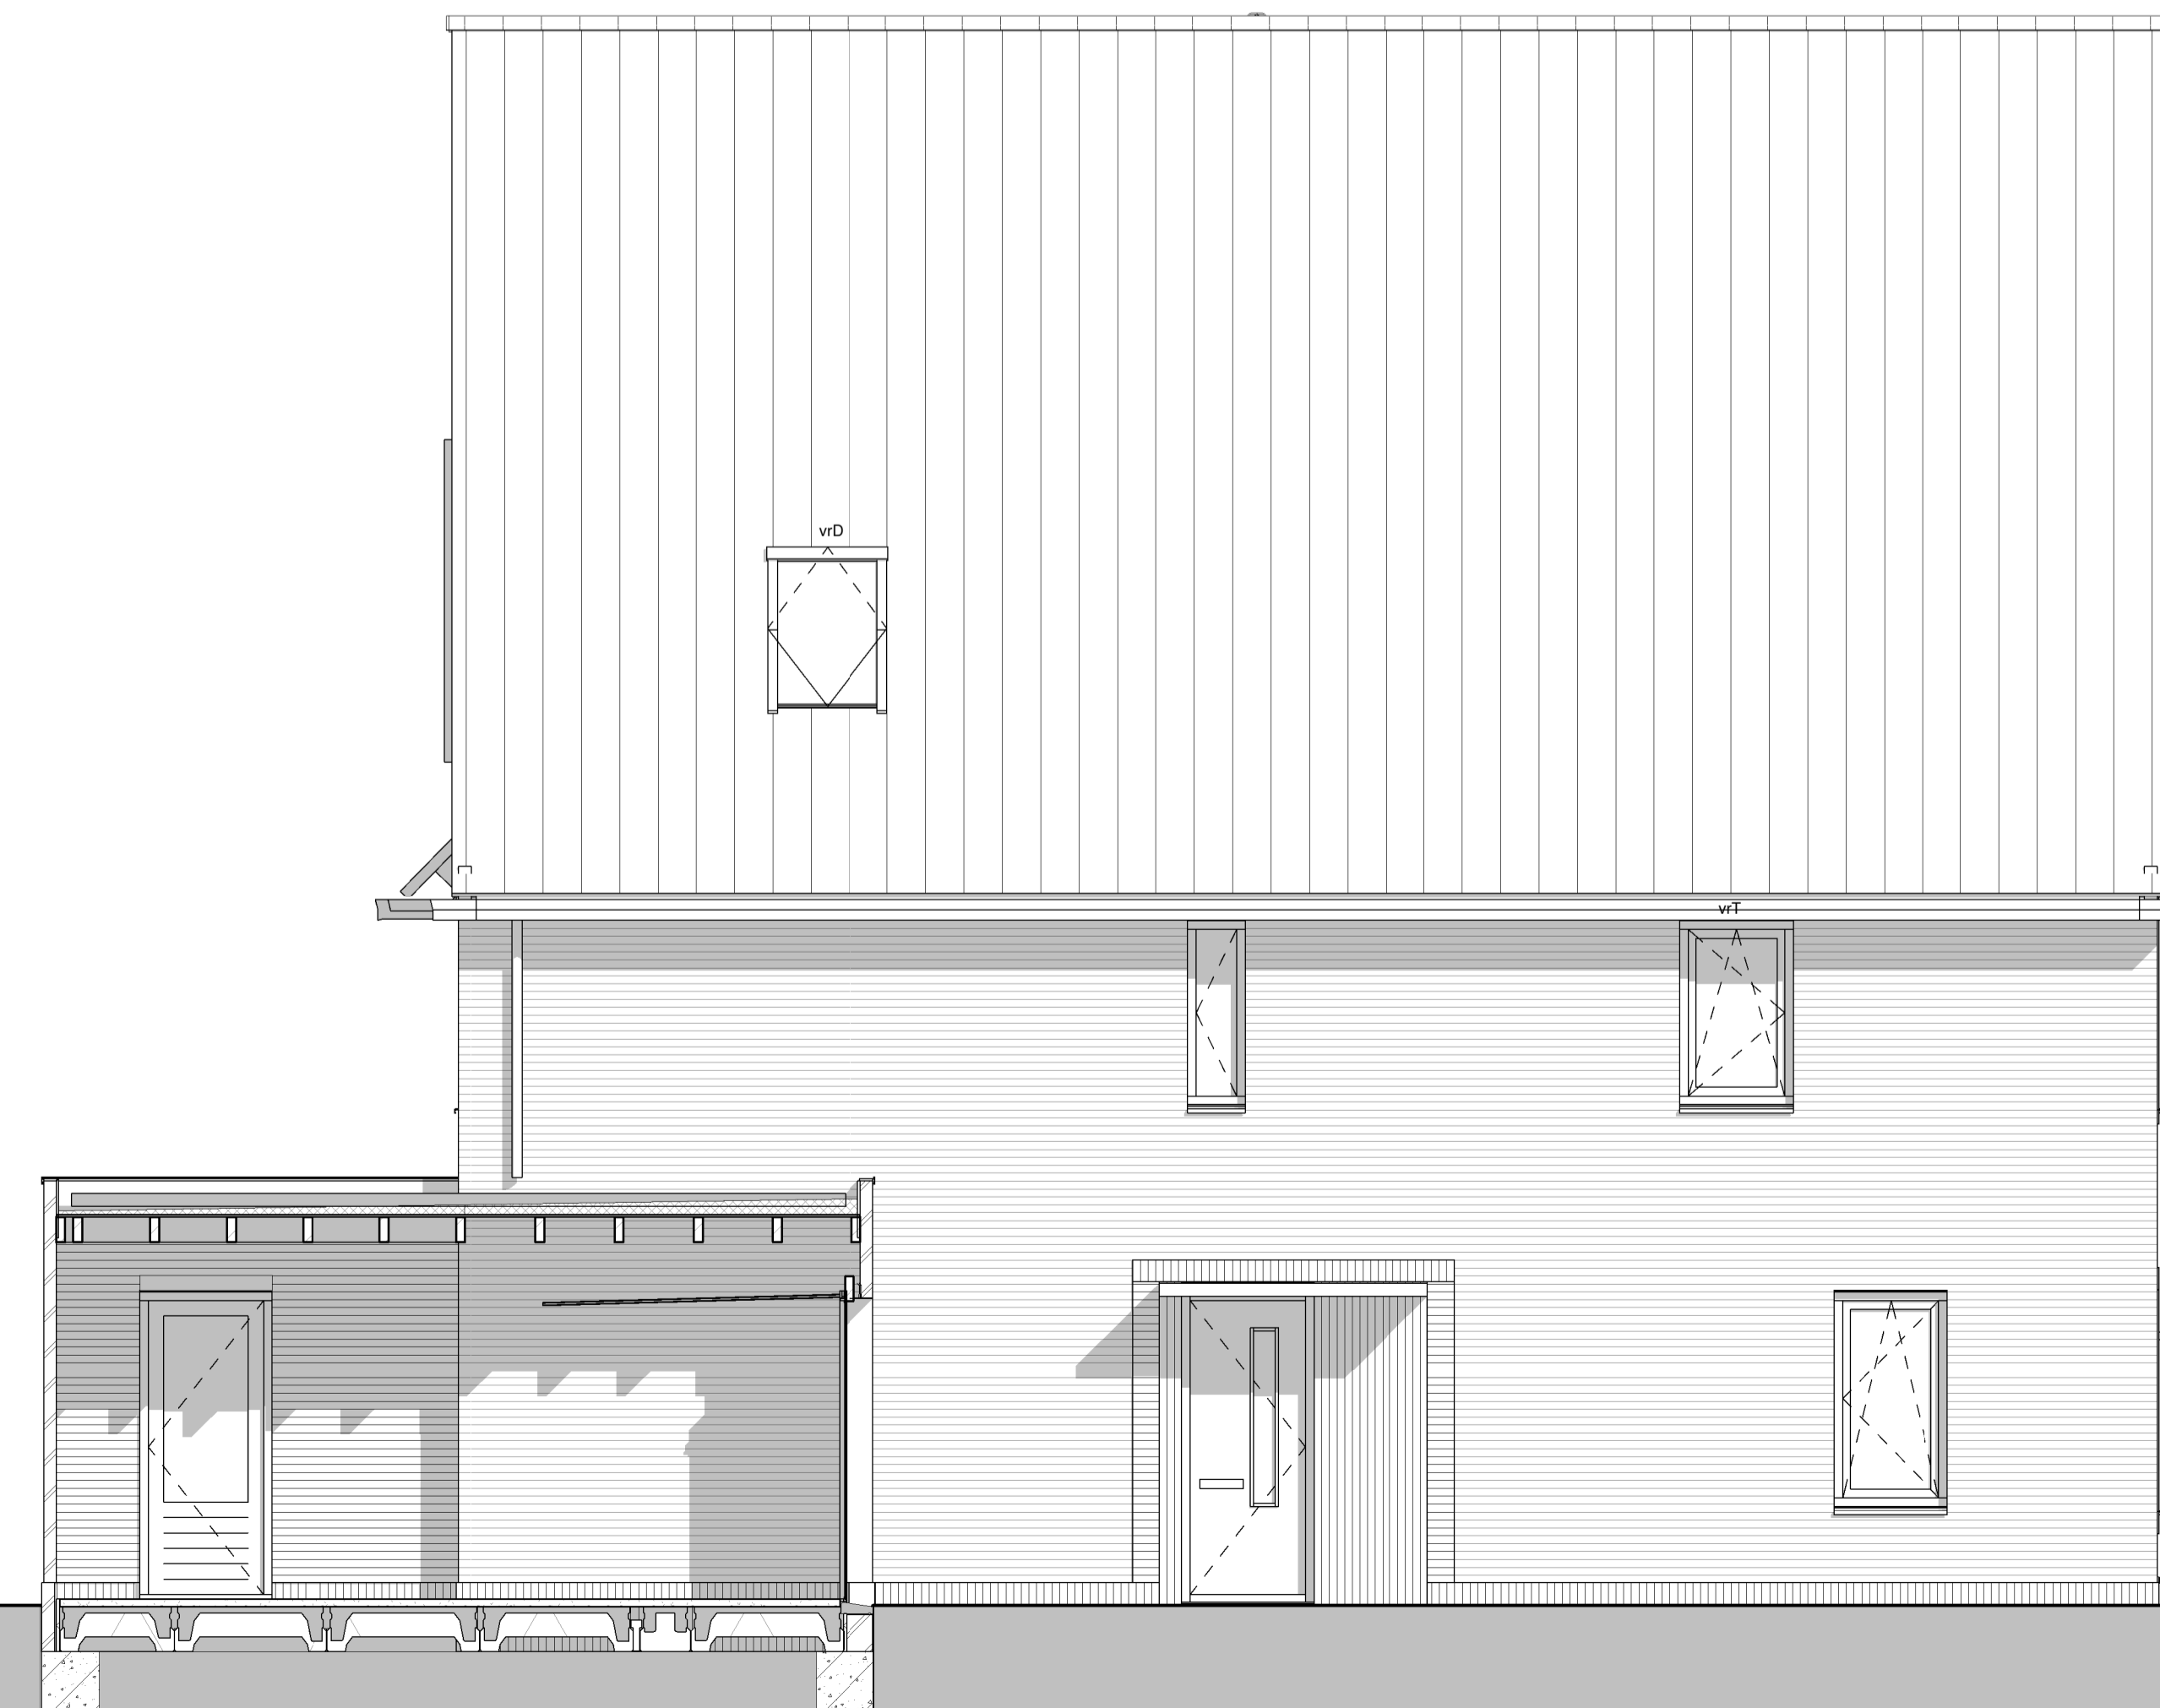

Linkergevel

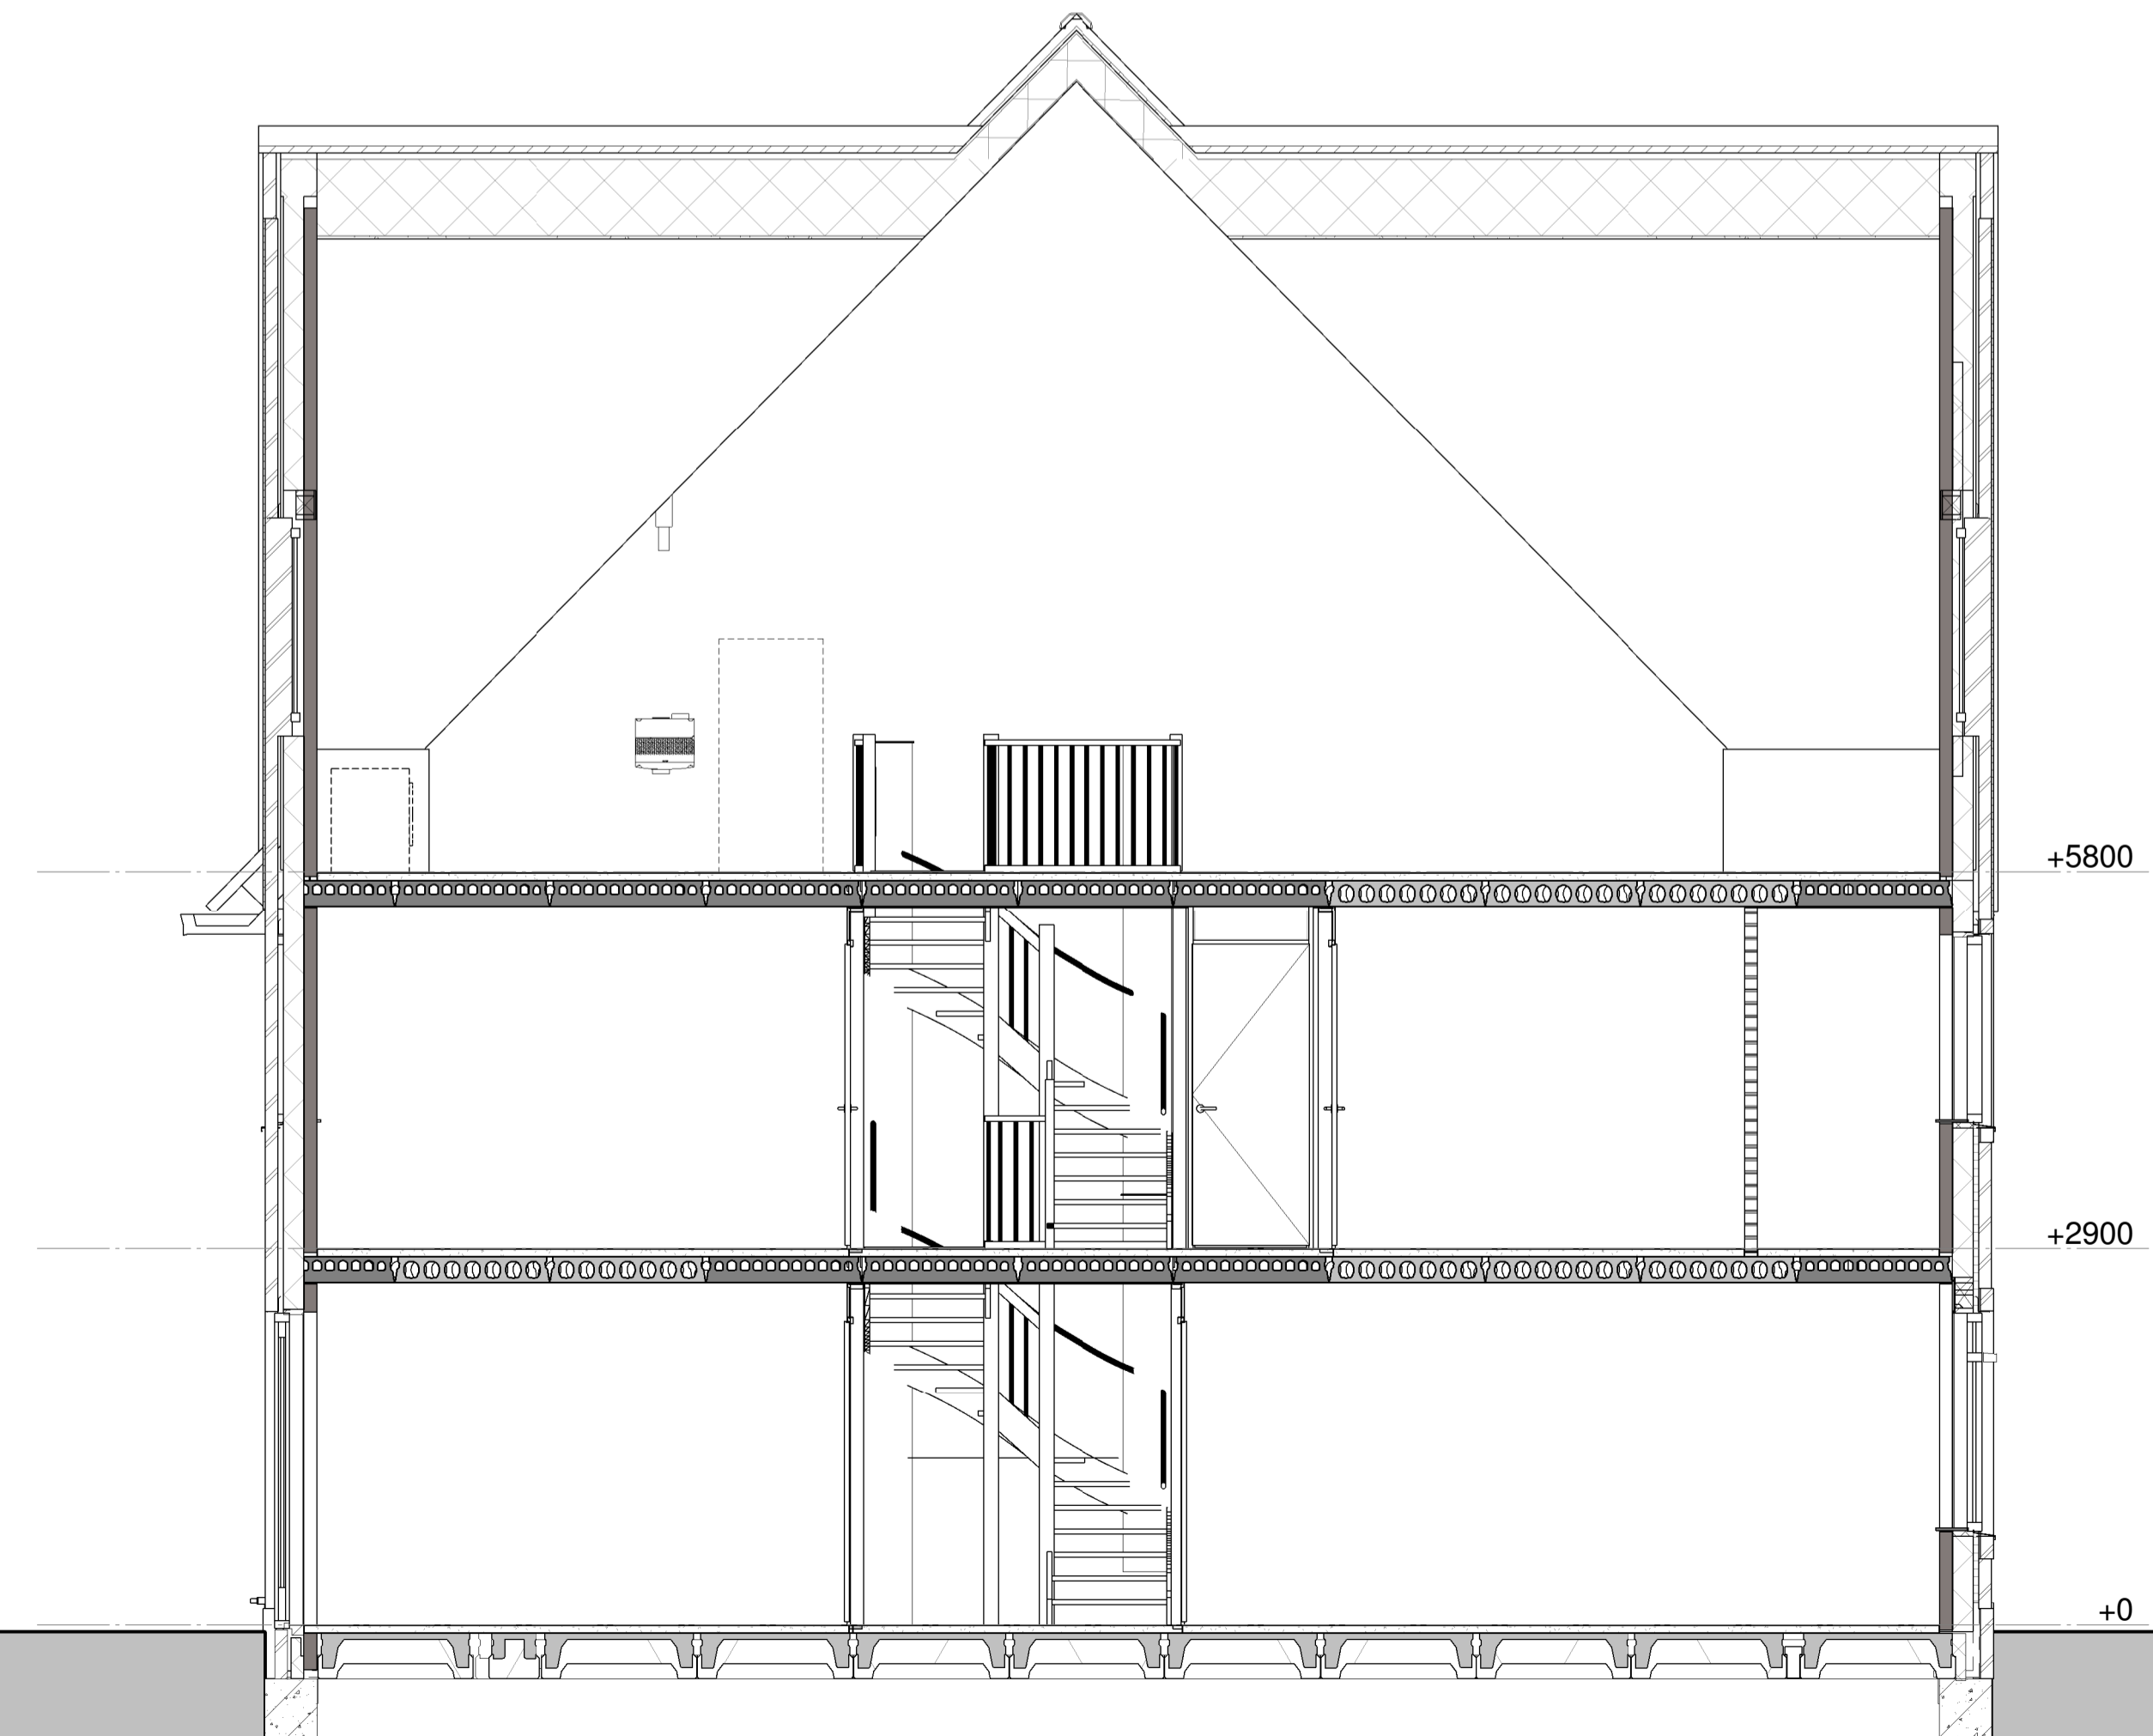

Doorsnede

Type H
 kleur baksteen wit geschilderd
 kleur dakpannen oranje


 

project:
 Nieuwbouw 249 woningen
 Kortenoord Wageningen

omschrijving:
 bnr 243 Gevels en doorsnede
 datum: 09-03-2017
 schaal: 1 : 50






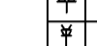
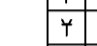



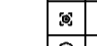
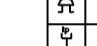

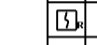







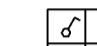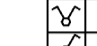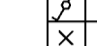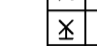

bdg architecten

Renvooi

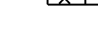-  metselwerk bruin of roodbruin of wit geschilderd
-  isolatie
-  prefab beton
-  geïsoleerd houten gevelement
-  lichte scheidingswand
-  metaal-stud wand
-  houten kozijn
-  binnendeurkozijn

-  kruipruik 800x600
-  hwa hemelwaterafvoer
-  kk opstelplaats kookkast
-  kt opstelplaats kooktoestel
-  wp warmtepomp
-  mv mechanische ventilatie
-  wm opstelplaats wasmachine
-  wd opstelplaats wasdroger
-  vrT verdekt ventilatierooster (Topstream)
-  vrG glasventilatioerooster
-  vrD ventilatierooster in dakraam
-  LD loopdeur

	1 polijg schakelaar
	serie schakelaar
	wissel schakelaar
	lichtpunt
	wandlicht aansluitpunt
	wandlicht aansluitpunt
	dubb. wcd wandcontactdoos hor
	dubb. wcd metkast opbouw
	enkels wcd
	enk wcd met usb aansl
	aansluitpunt 230V
	leiding buis (concrete draad)
	Looding bedraad 1 bv. Th
	bedrucker
	Signaalgever draadnet
	enk. wandcontactdoos tel
	enk. wandcontactdoos ca
	rookmelder optisch
	verdelkast
	centraal aanspunt
	aardschem





Type JS
 kleur baksteen wit geschilderd
 kleur dakpannen oranje

project:
 Nieuwbouw 249 woningen
 Kortenoord Wageningen

omschrijving:
 bnr 244 Plattegronden
 datum: 09-03-2017
 schaal: 1:50



bdg architecten

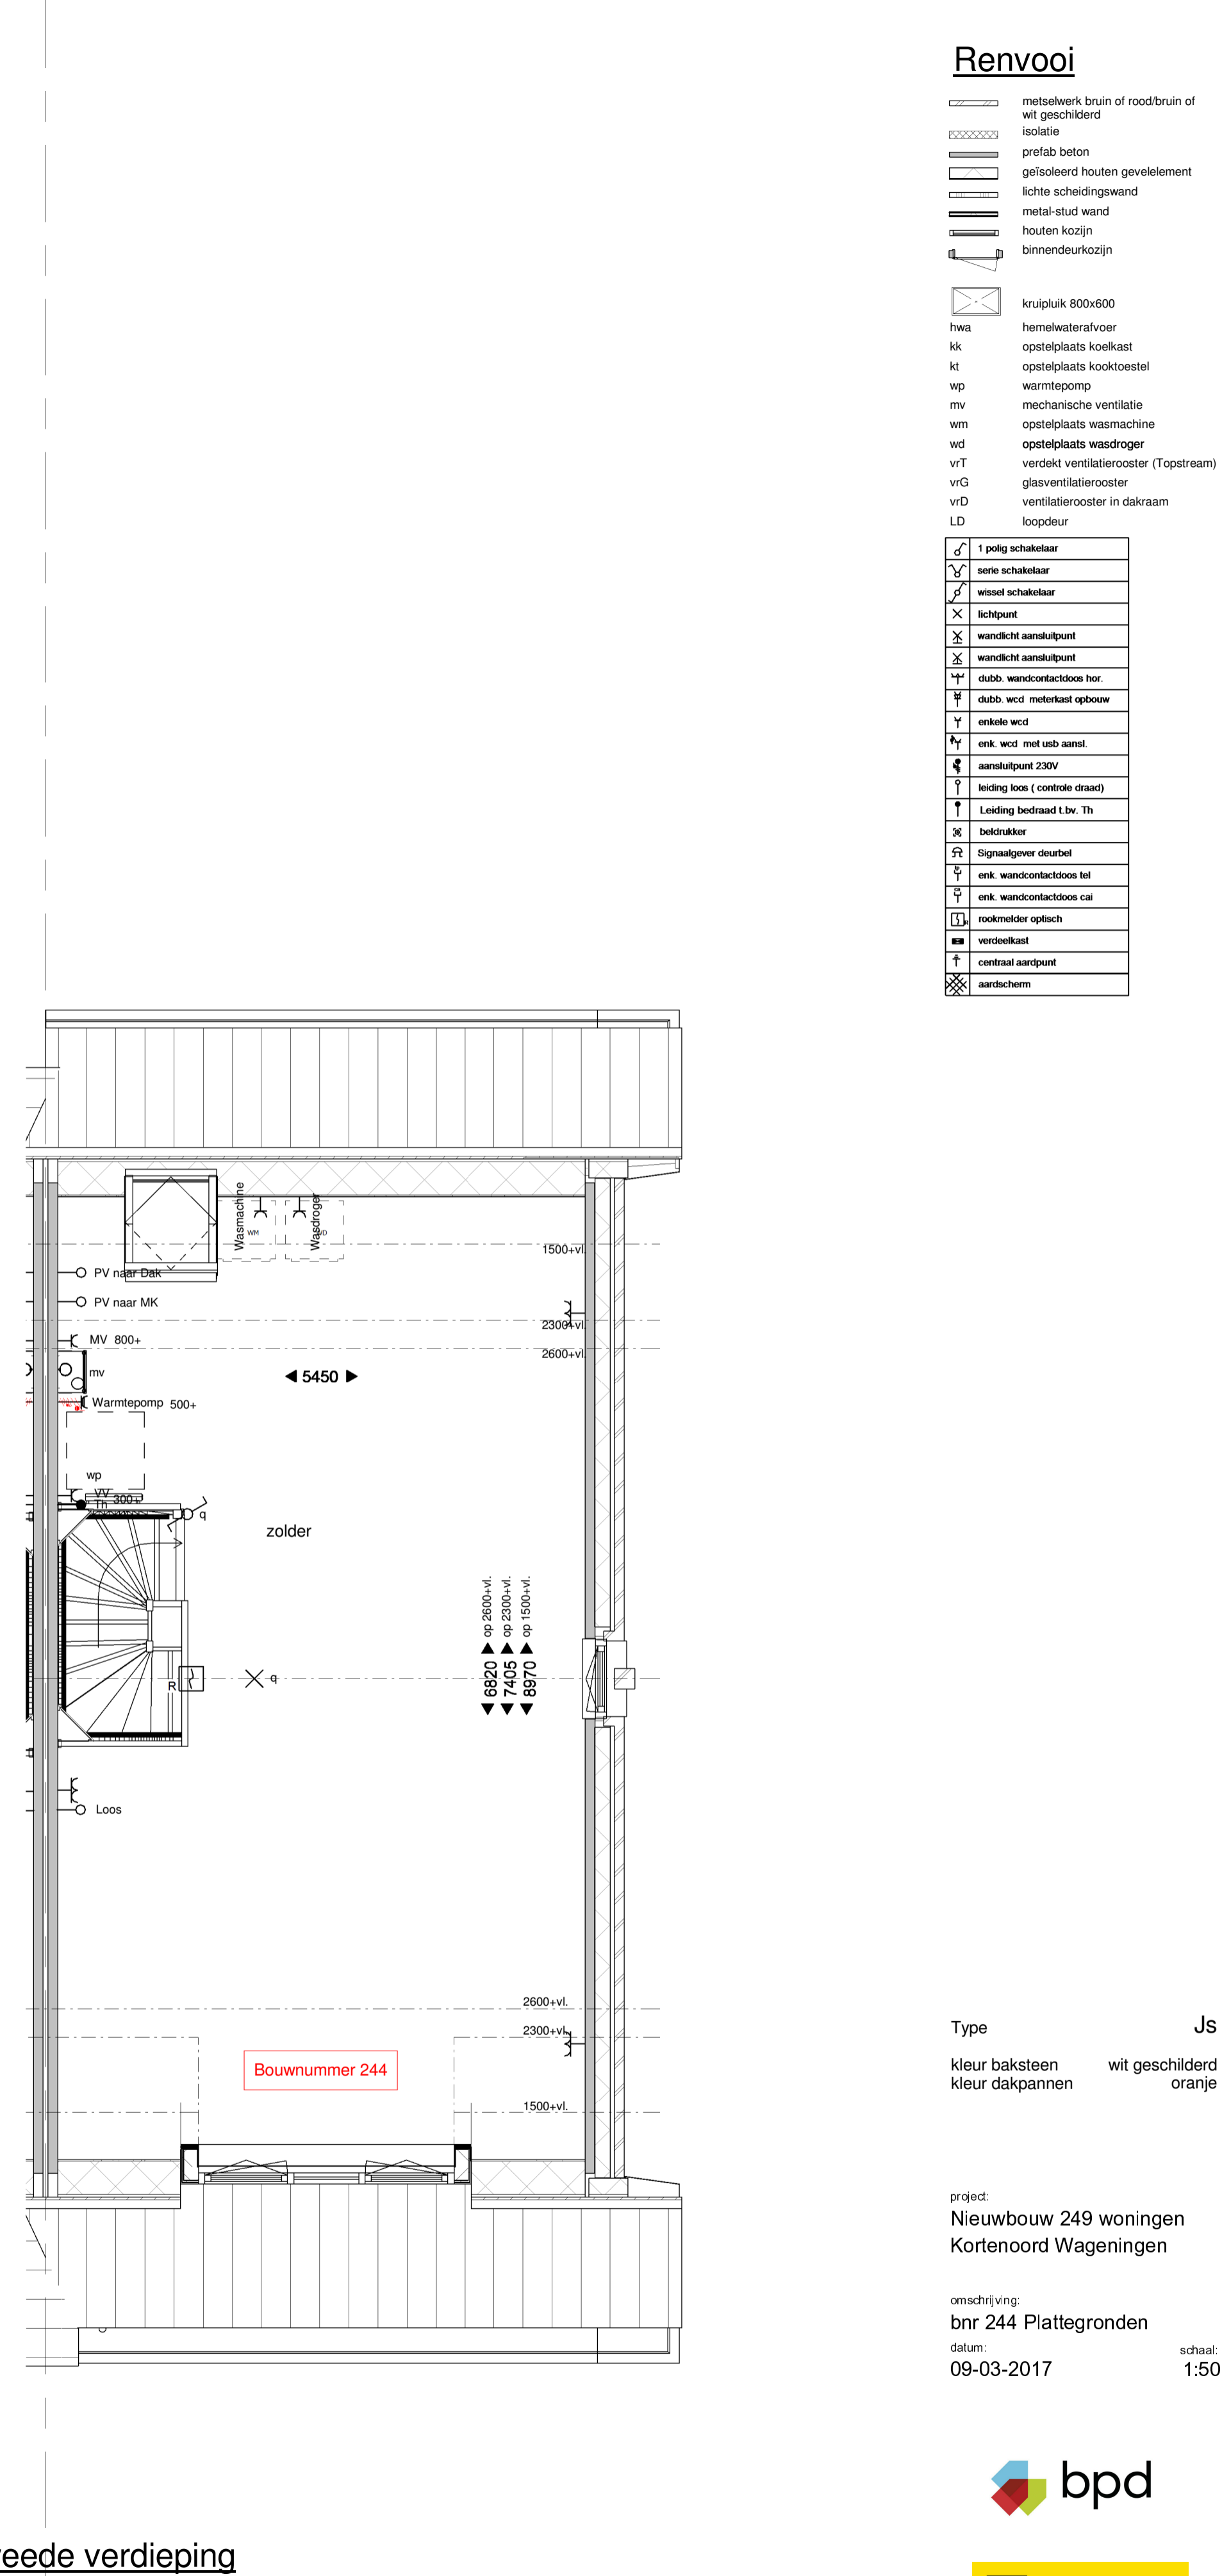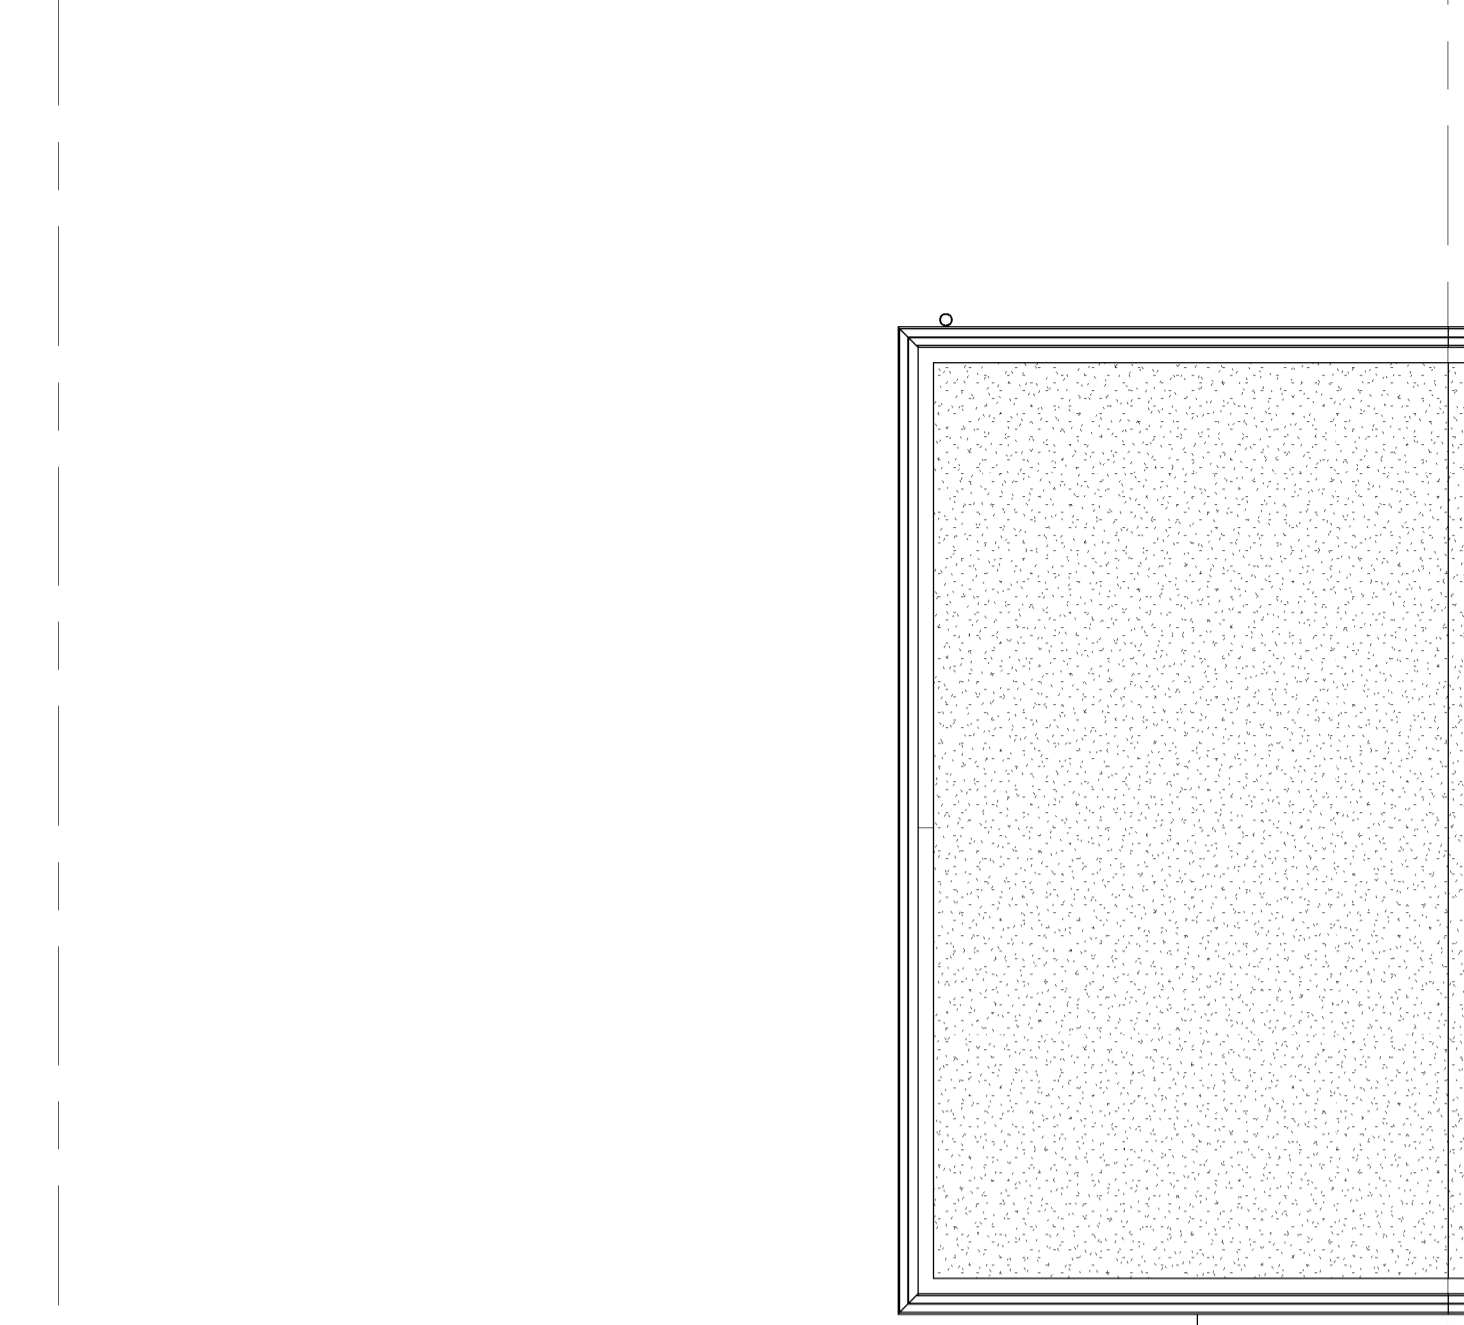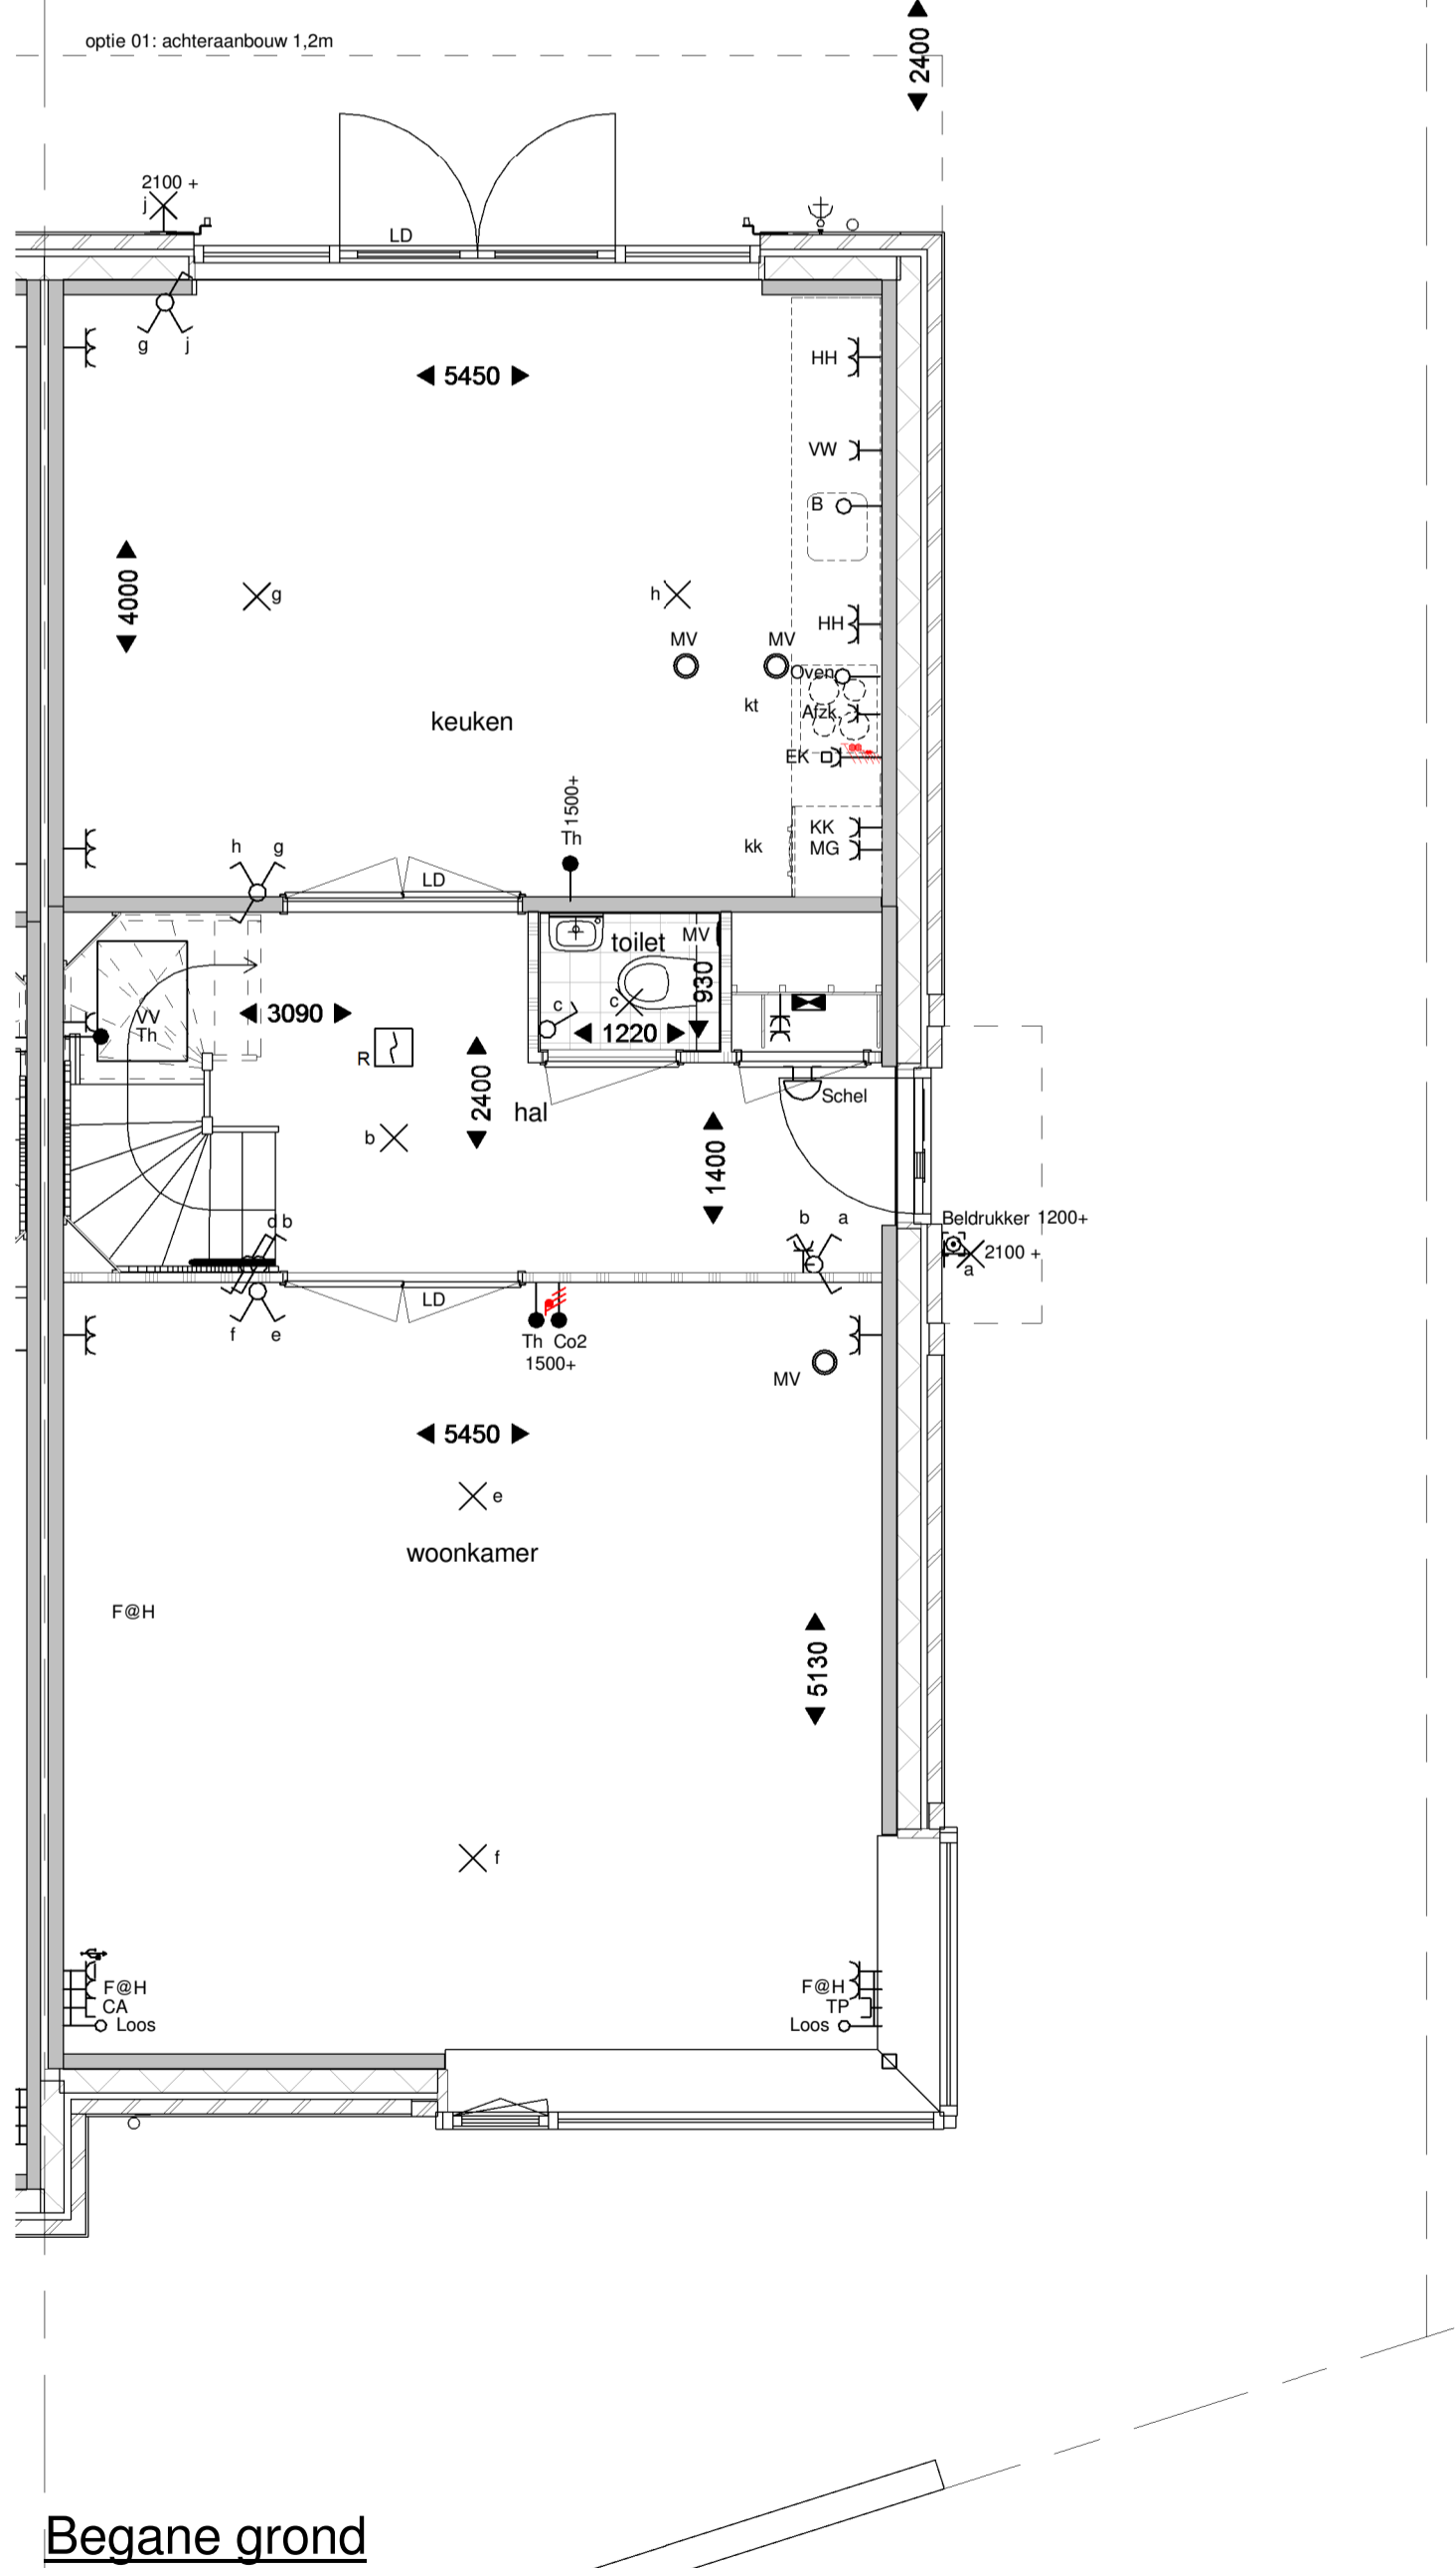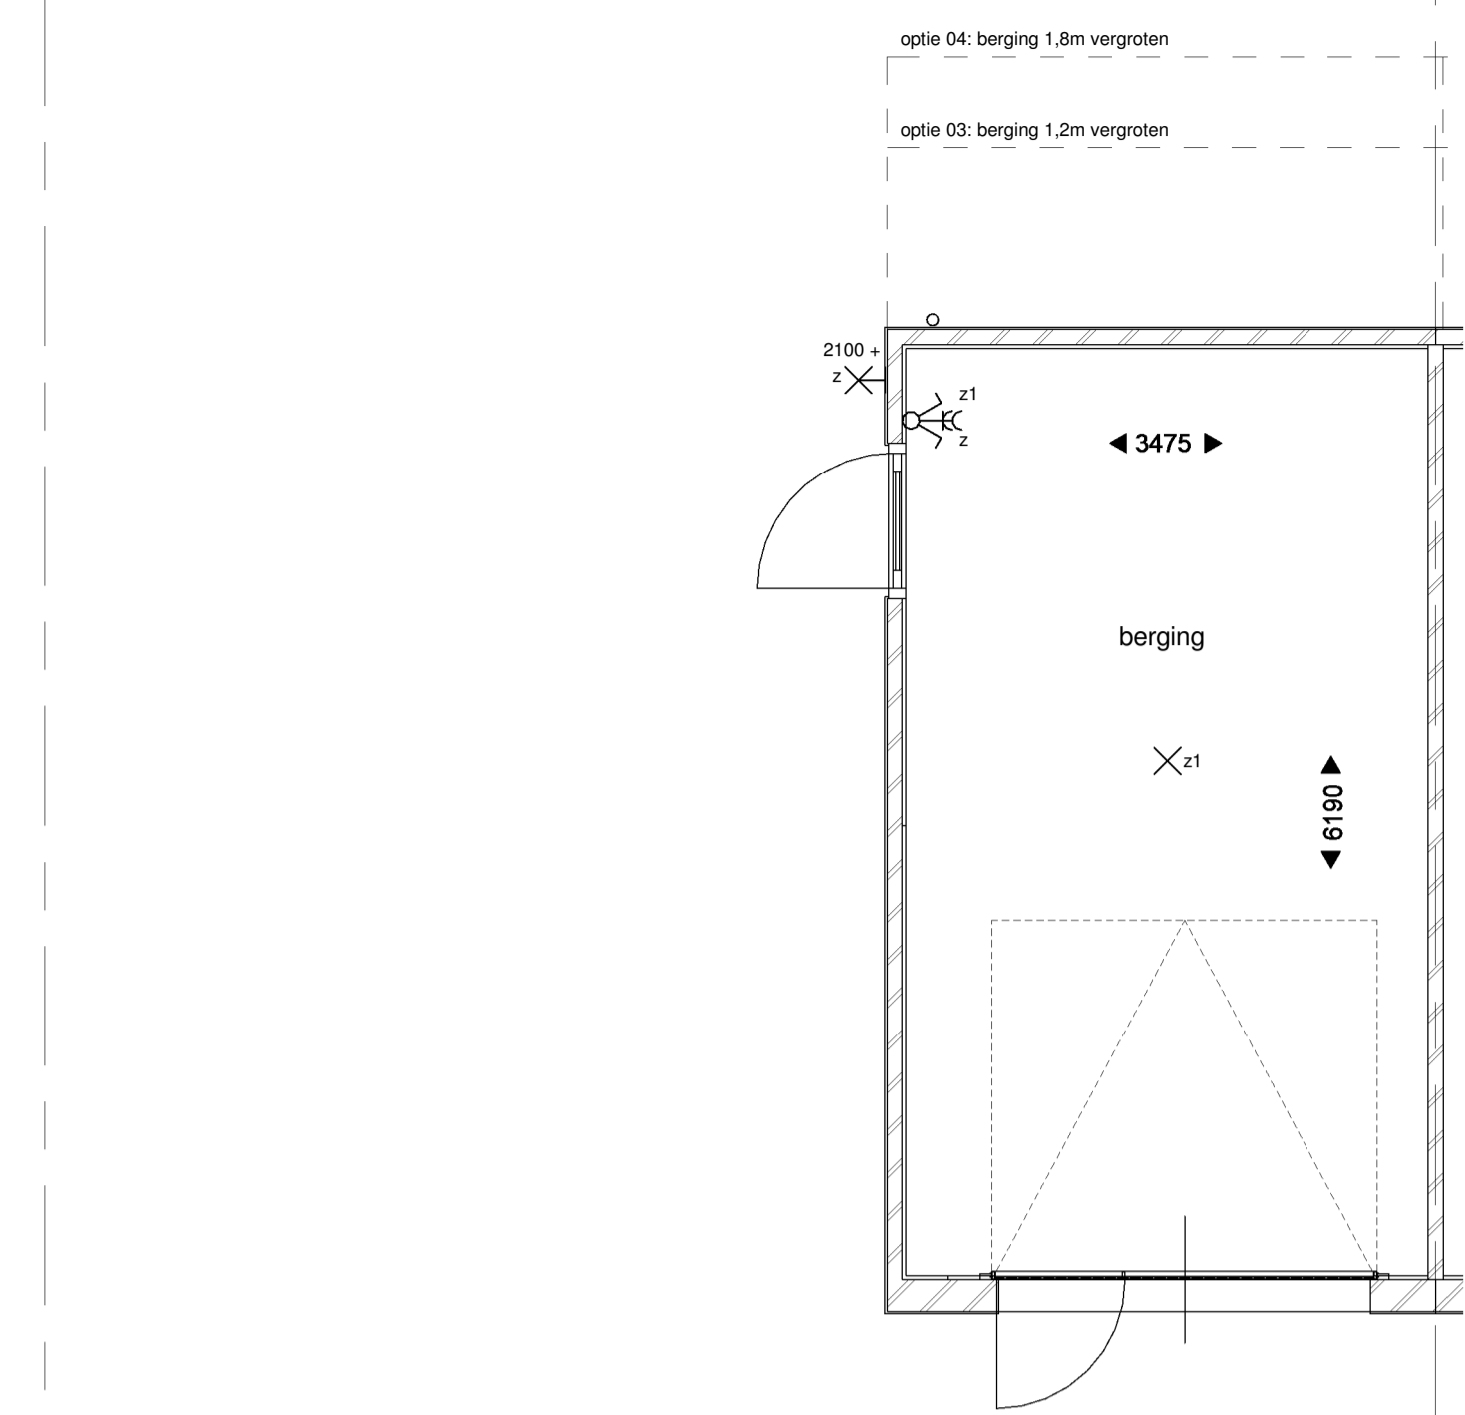

Begane grond

Eerste verdieping


Tweede verdieping




Voorgevel



Achtergevel

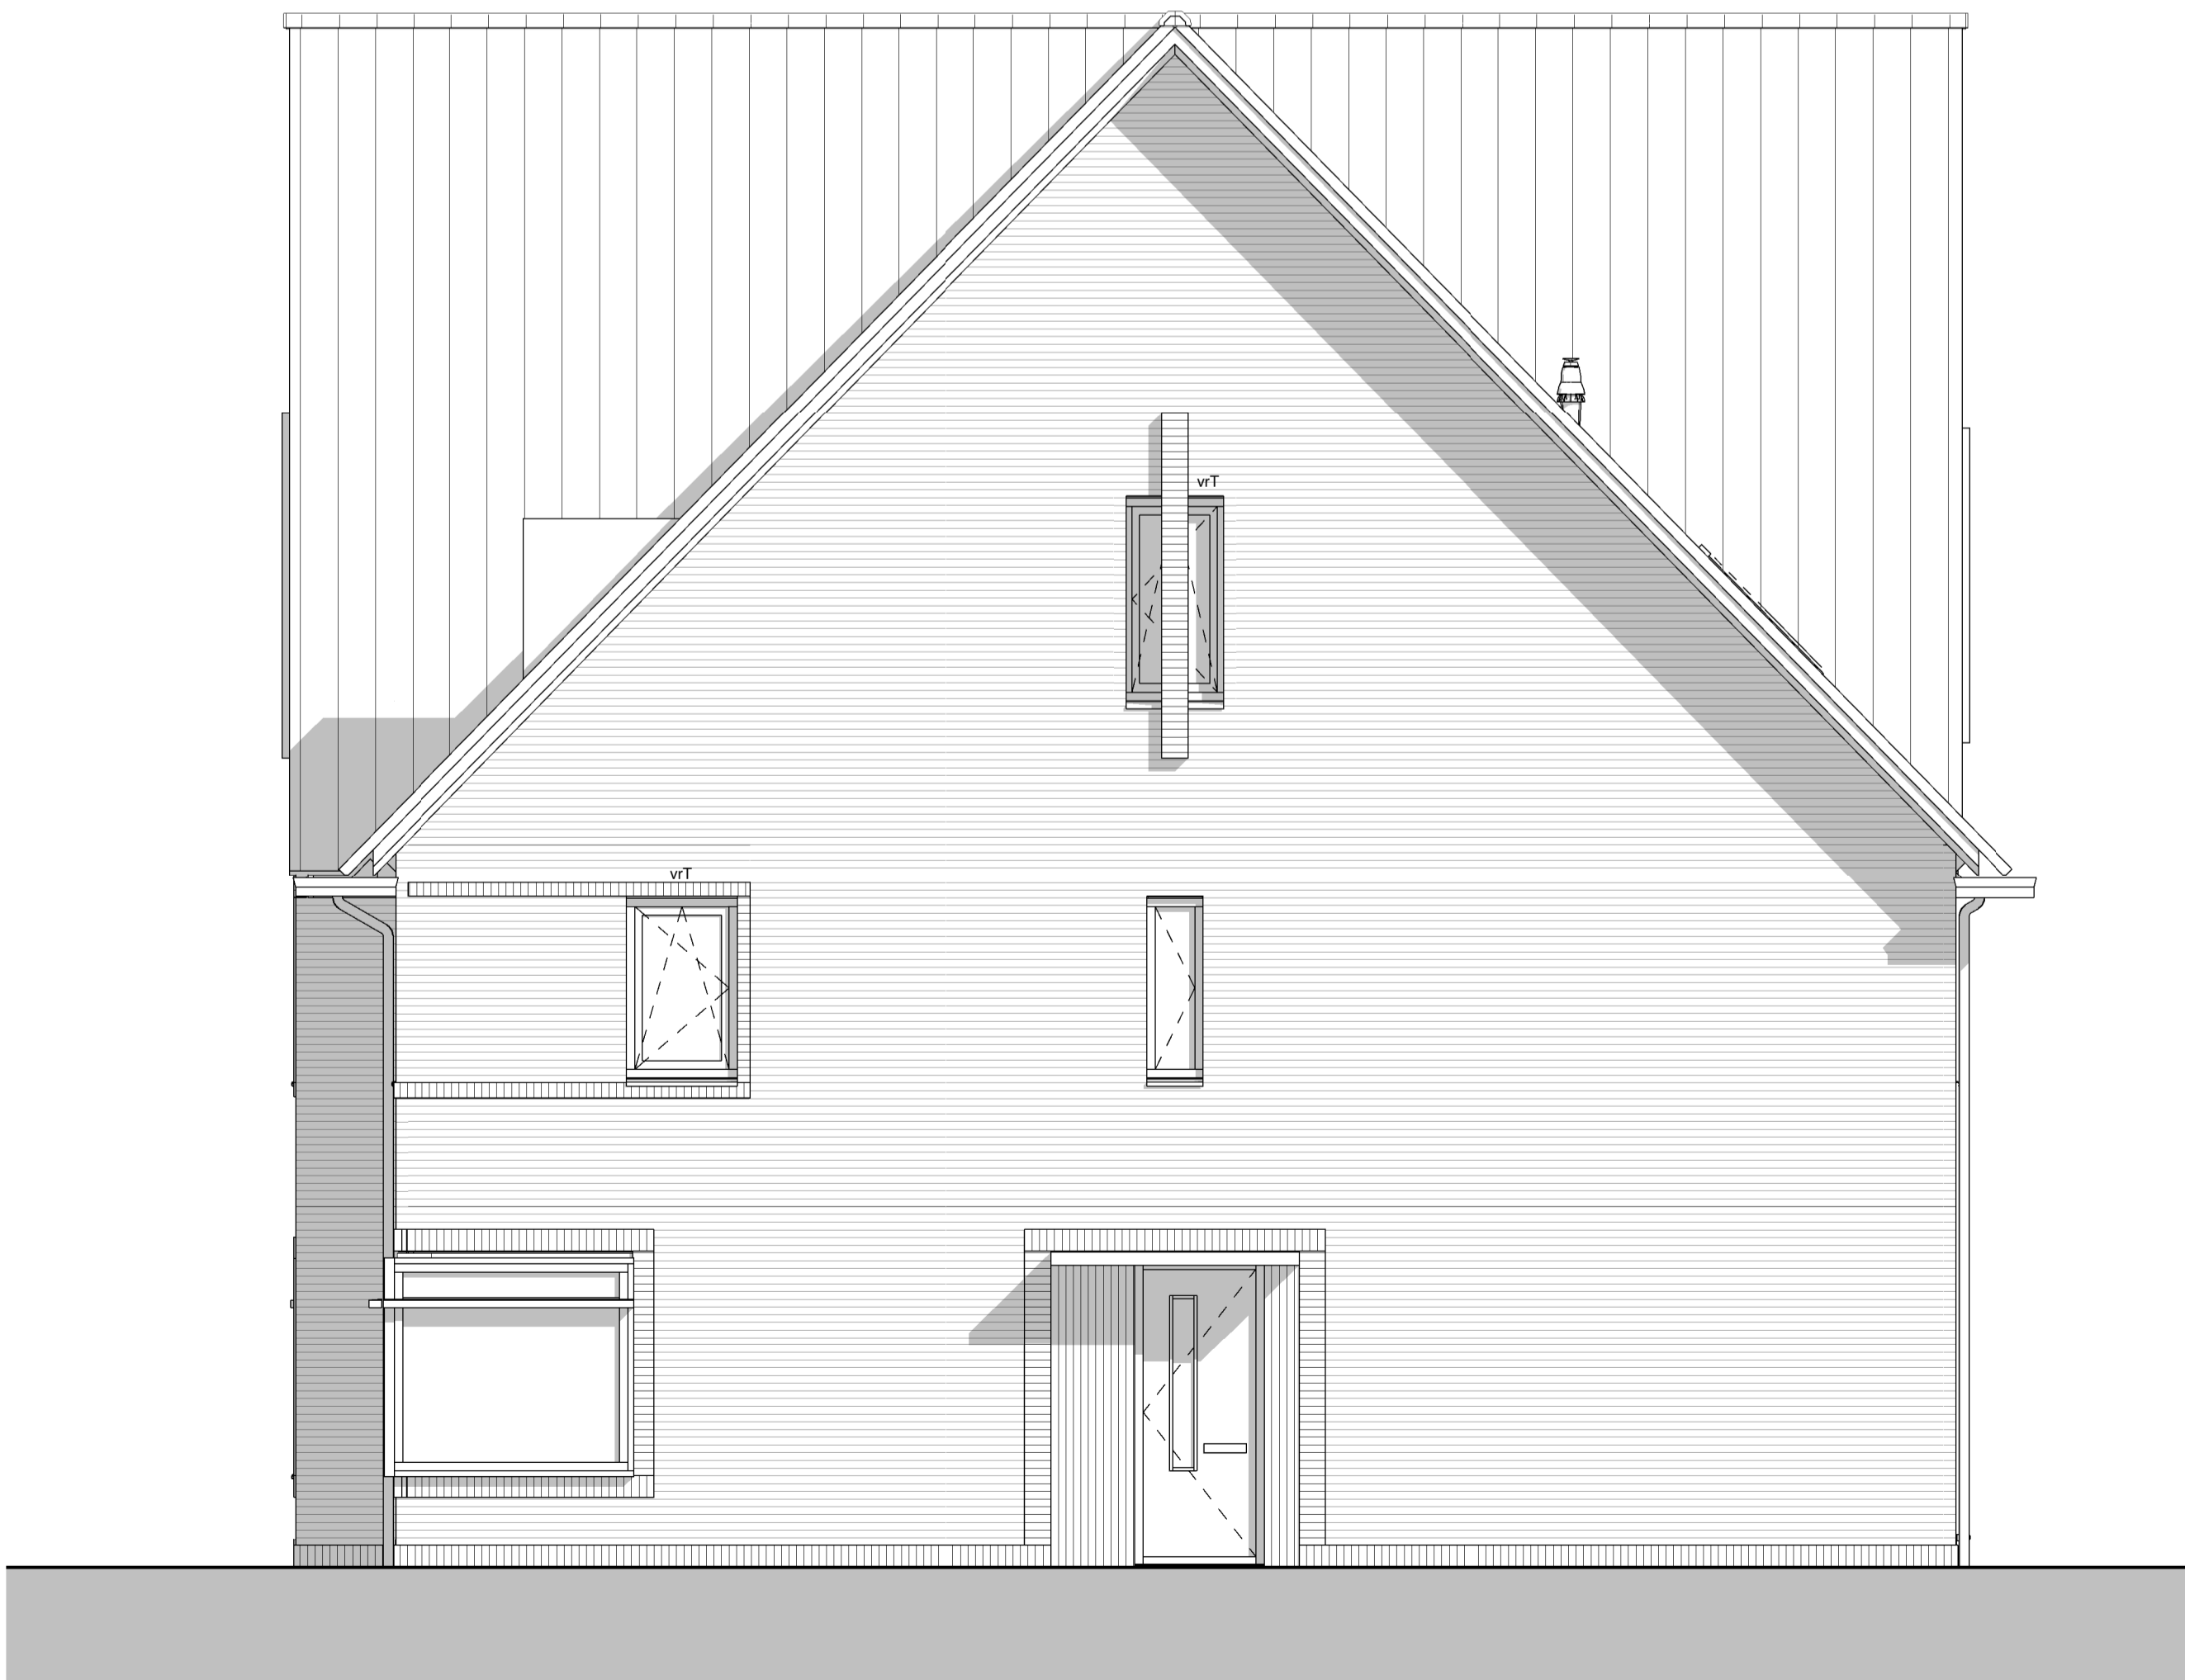

Rechtergevel

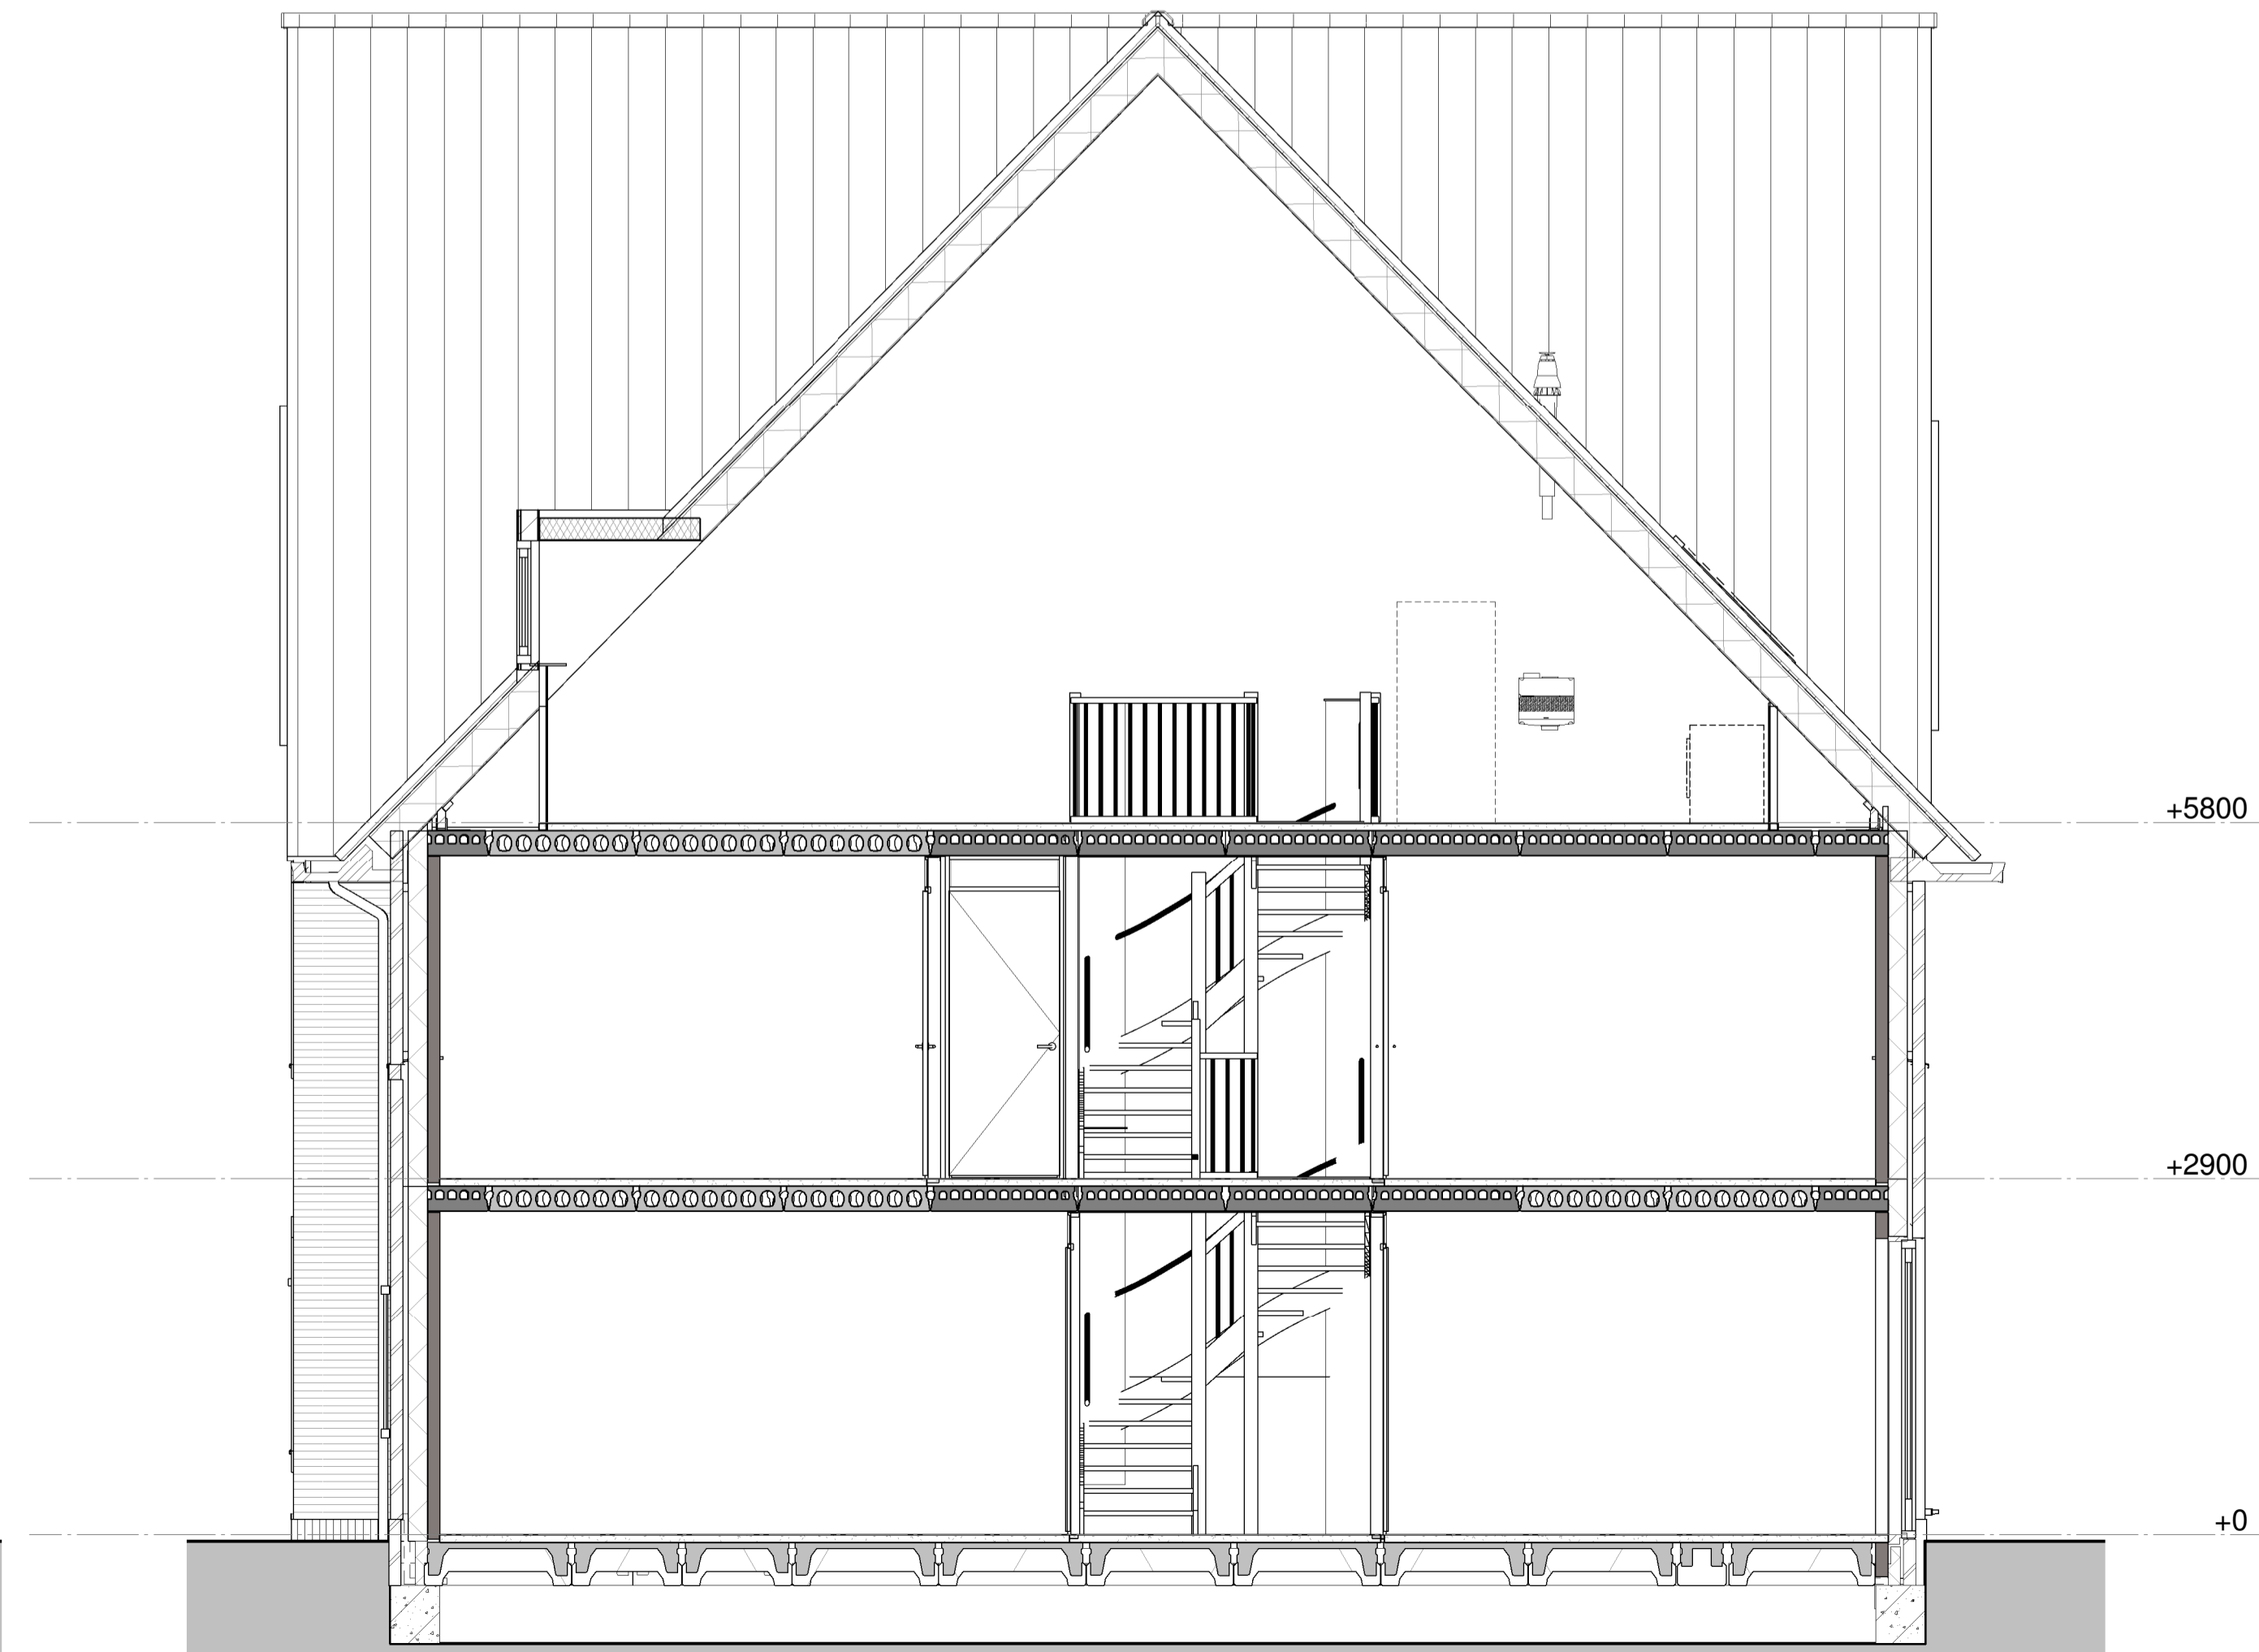

Doorsnede


Type JS
 kleur baksteen wit geschilderd
 kleur dakpannen oranje

project:
 Nieuwbouw 249 woningen
 Kortenoord Wageningen


omschrijving:
 bnr 244 Gevels en doorsnede
 datum: 09-03-2017
 schaal: 1 : 50




bdg architecten

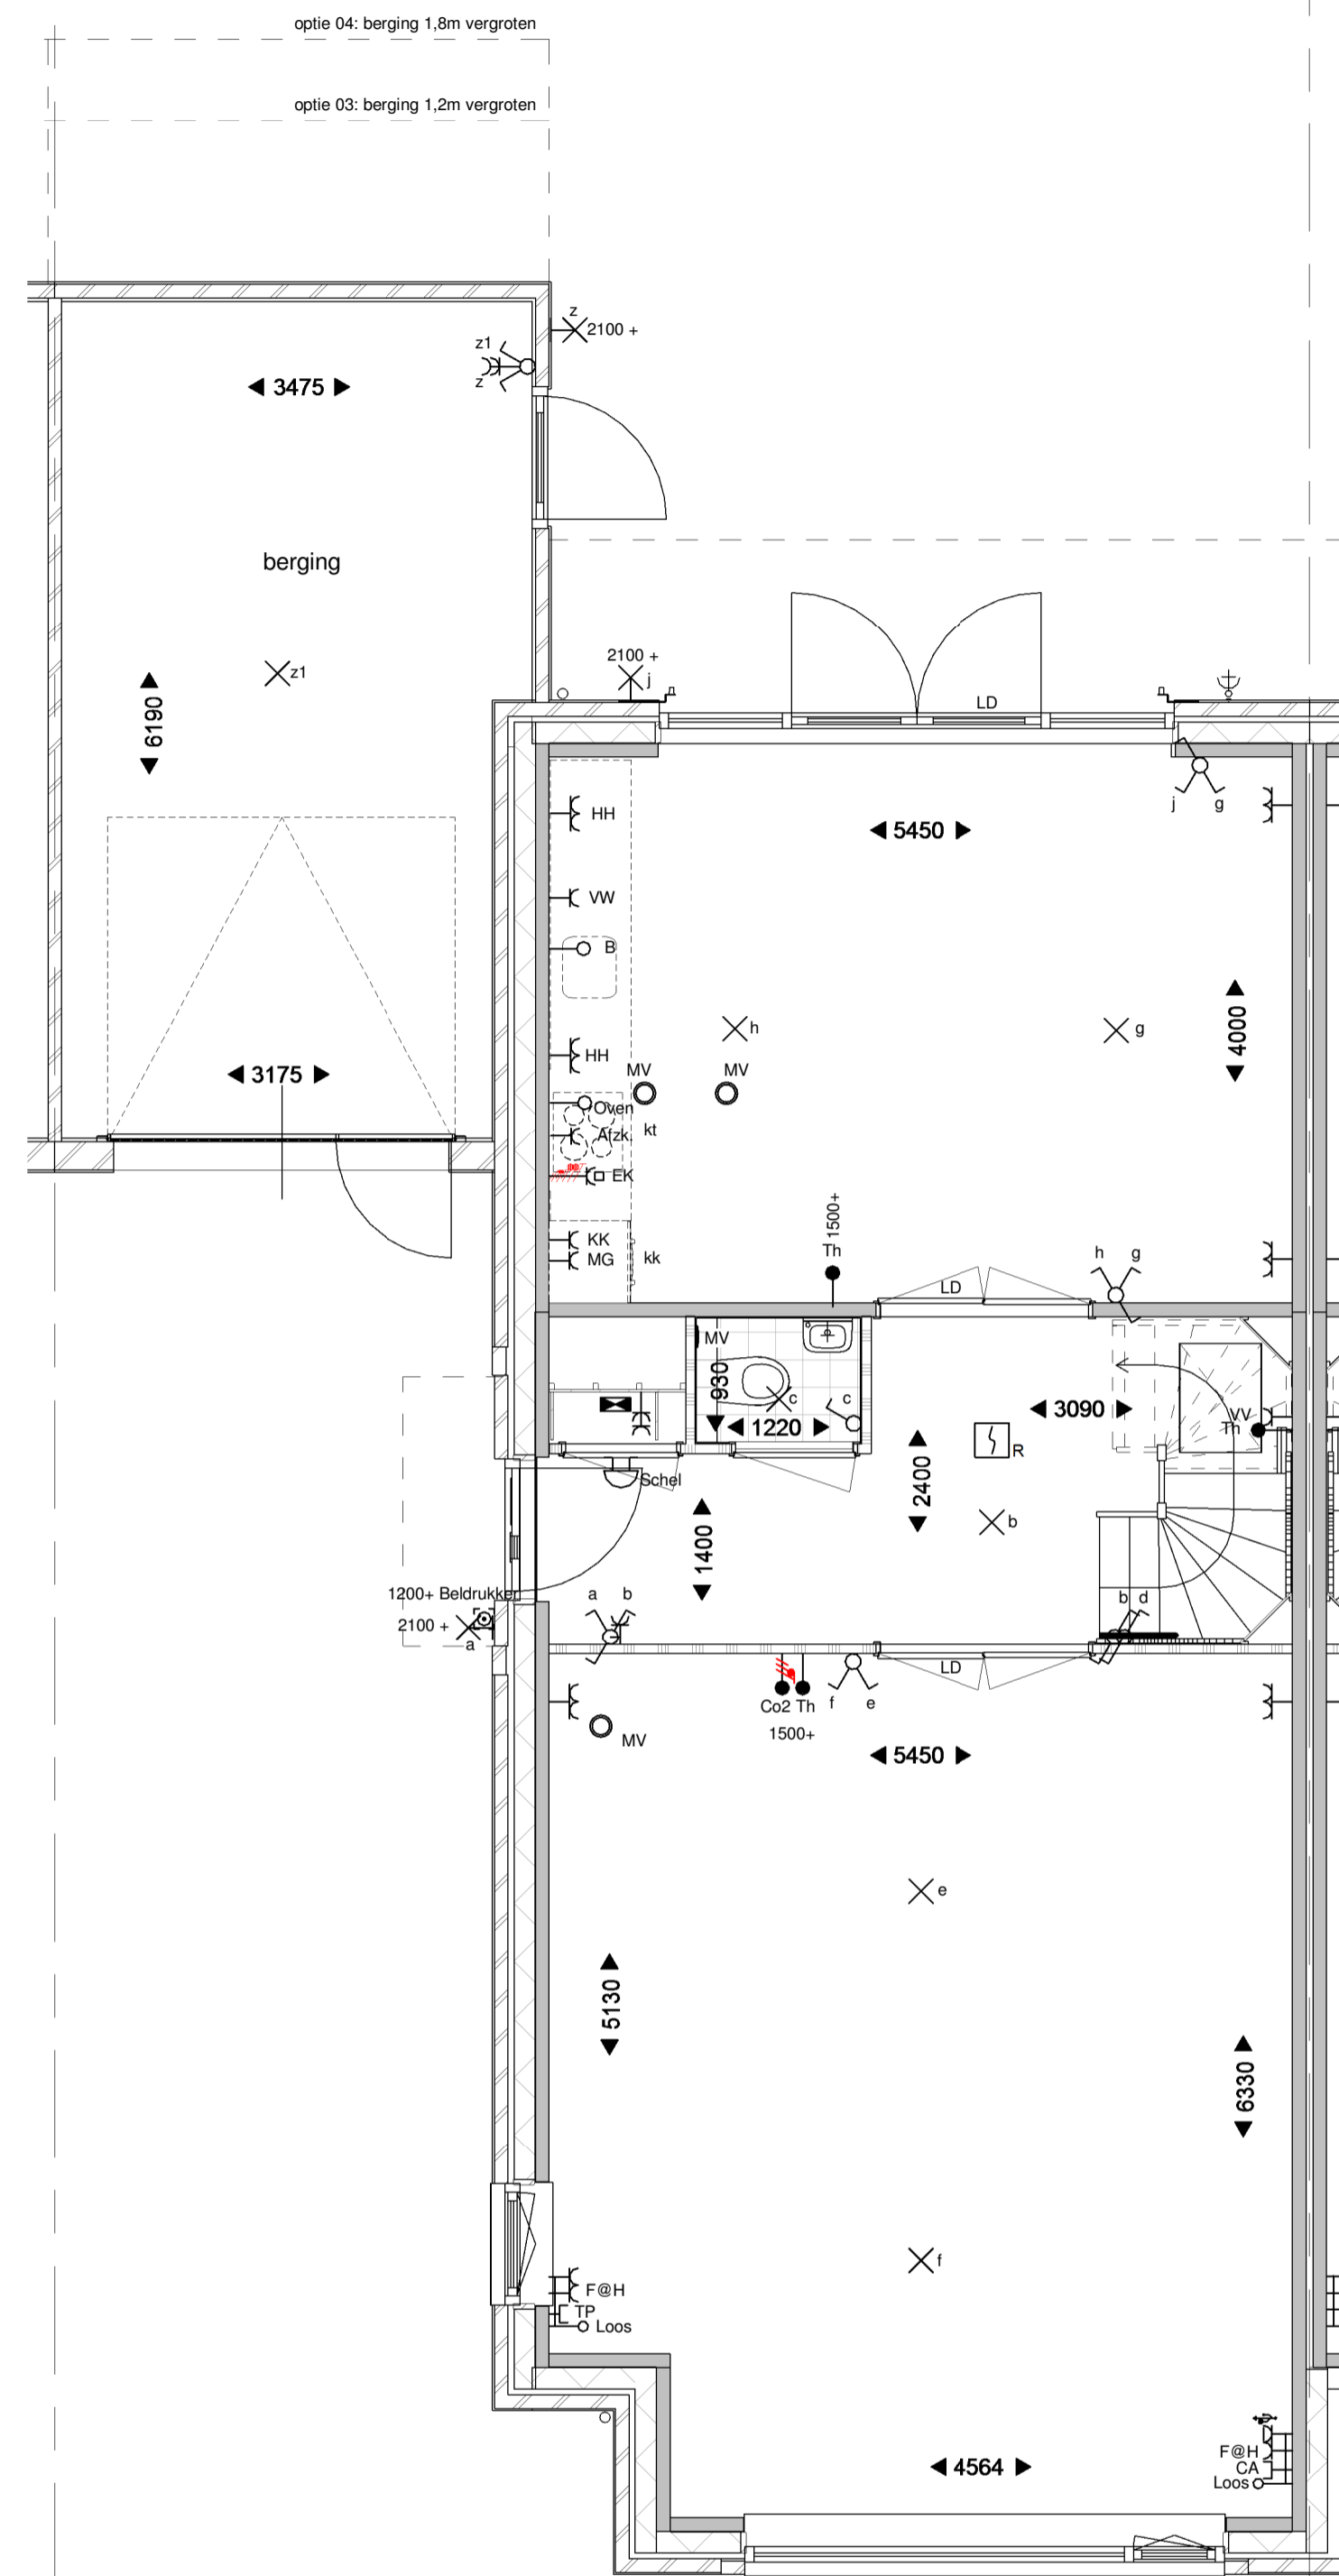

Begane grond

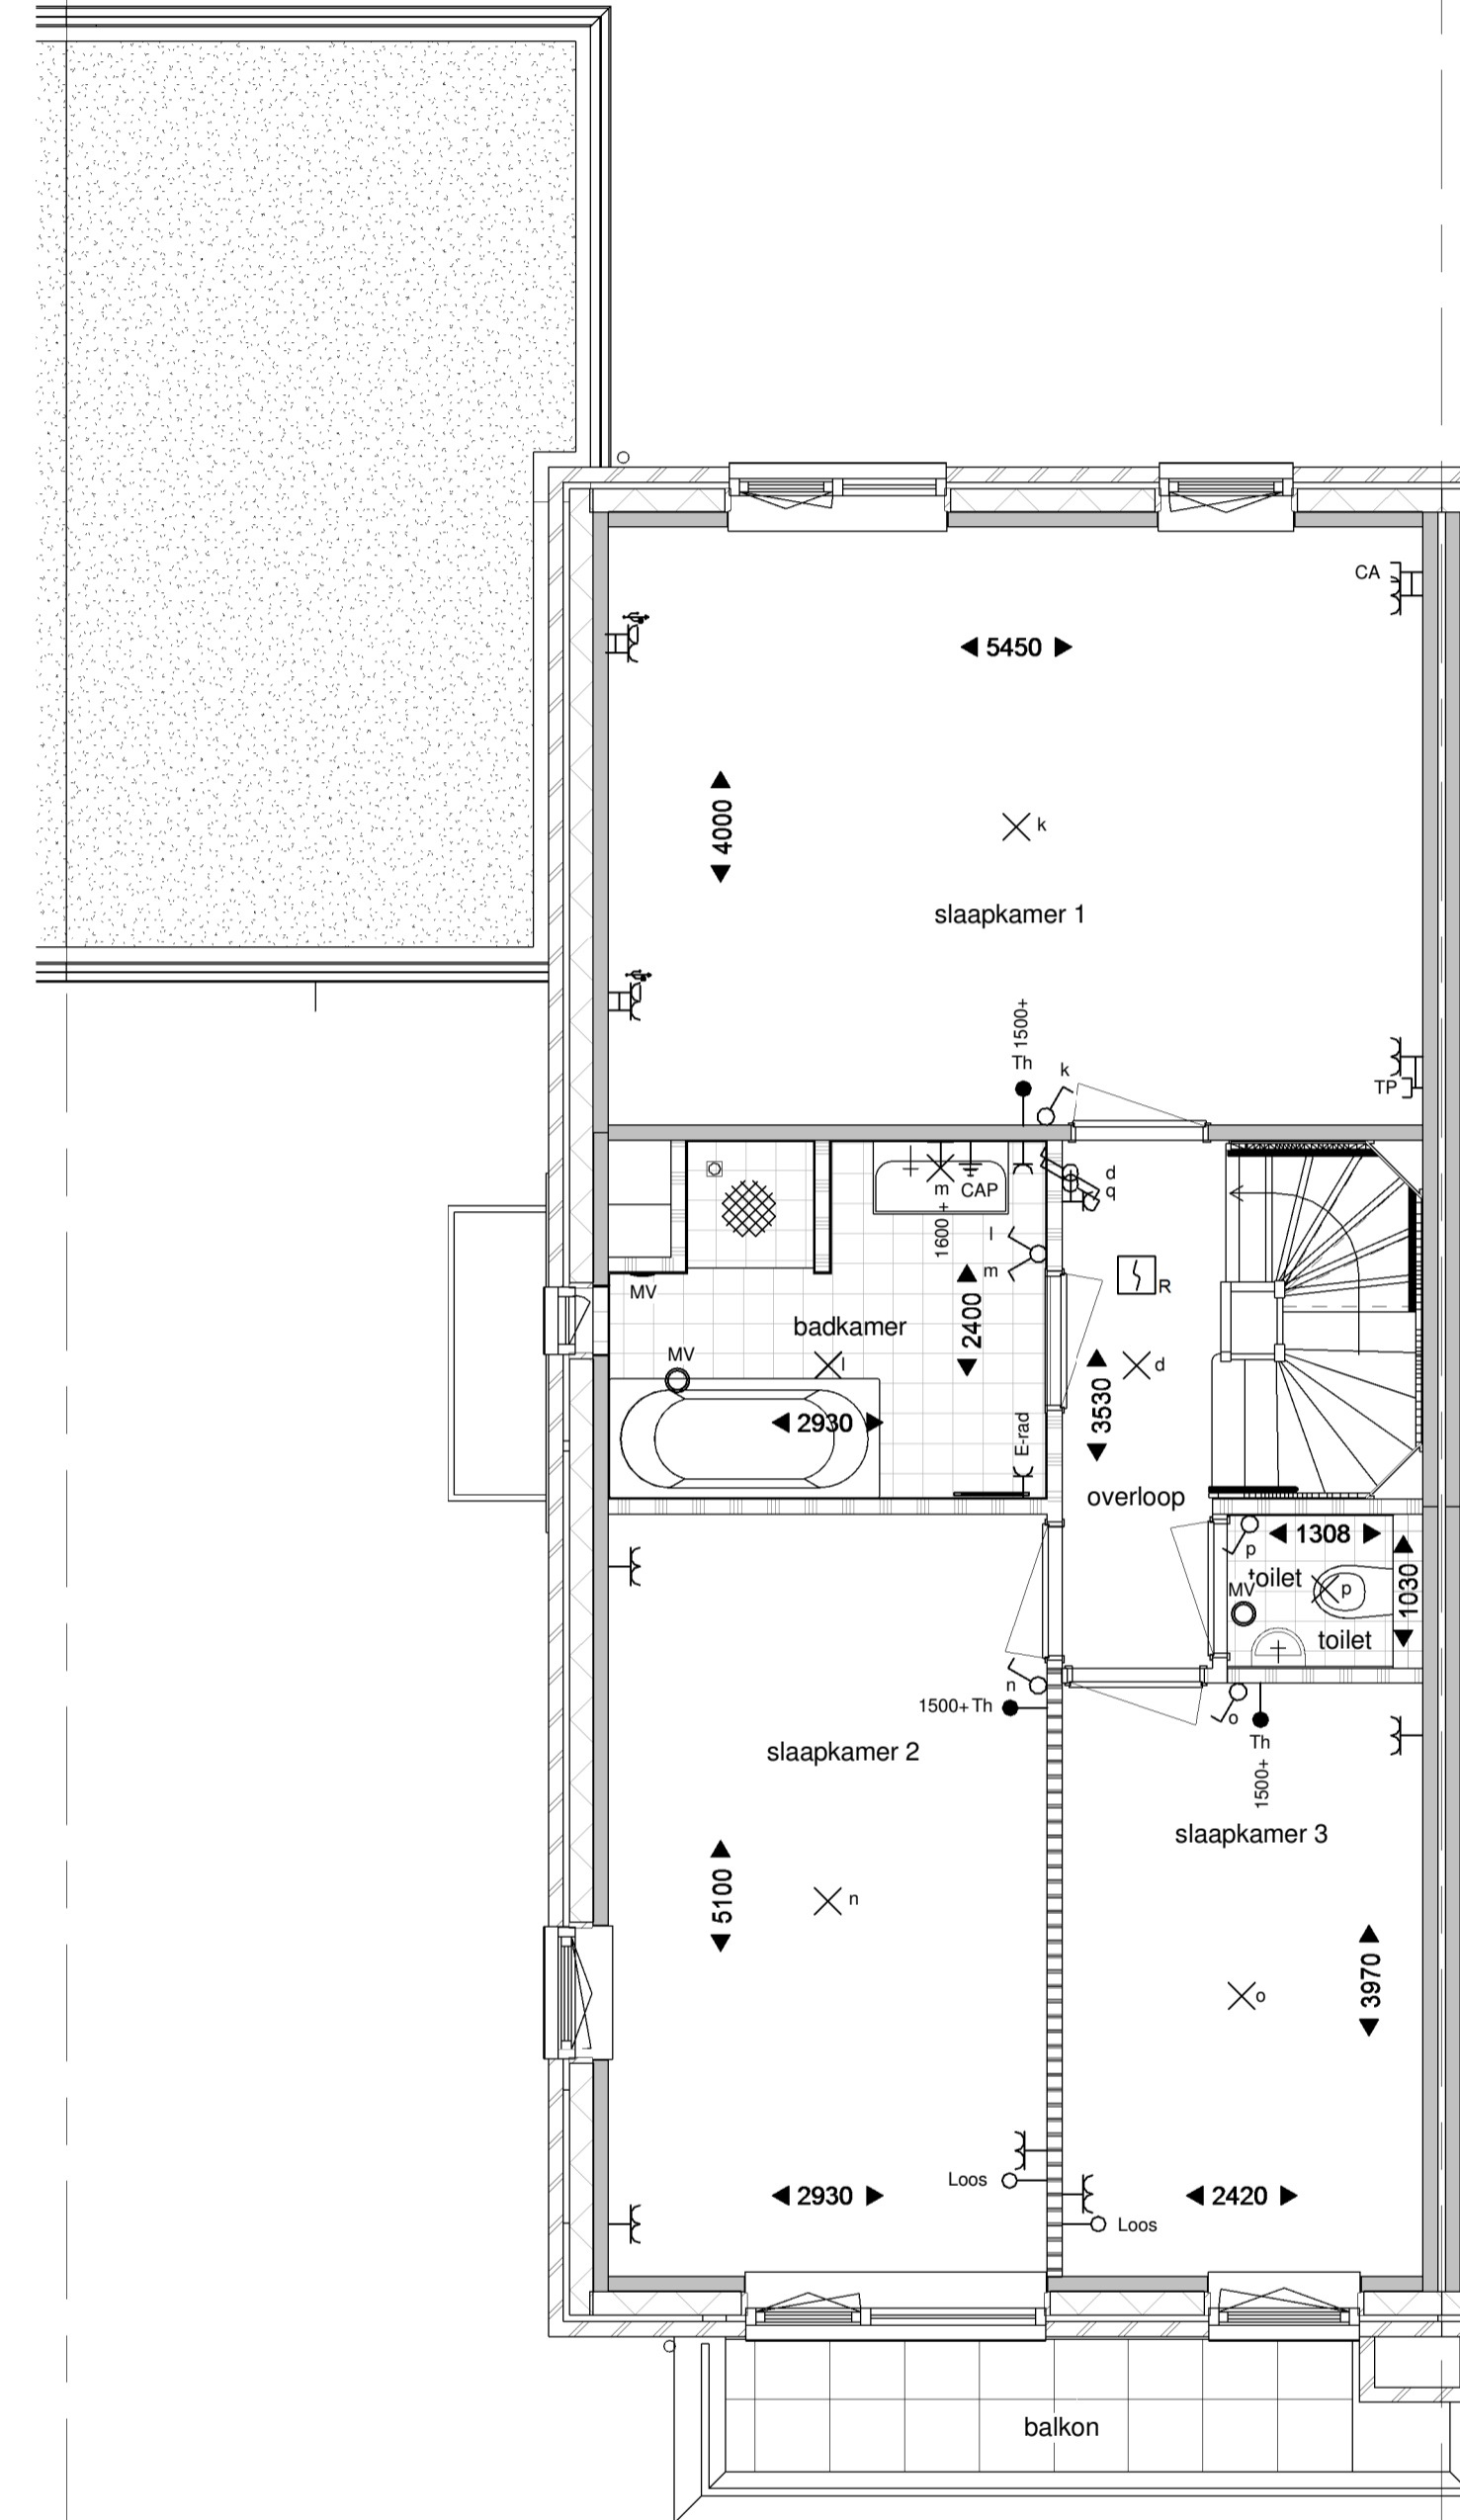

Eerste verdieping

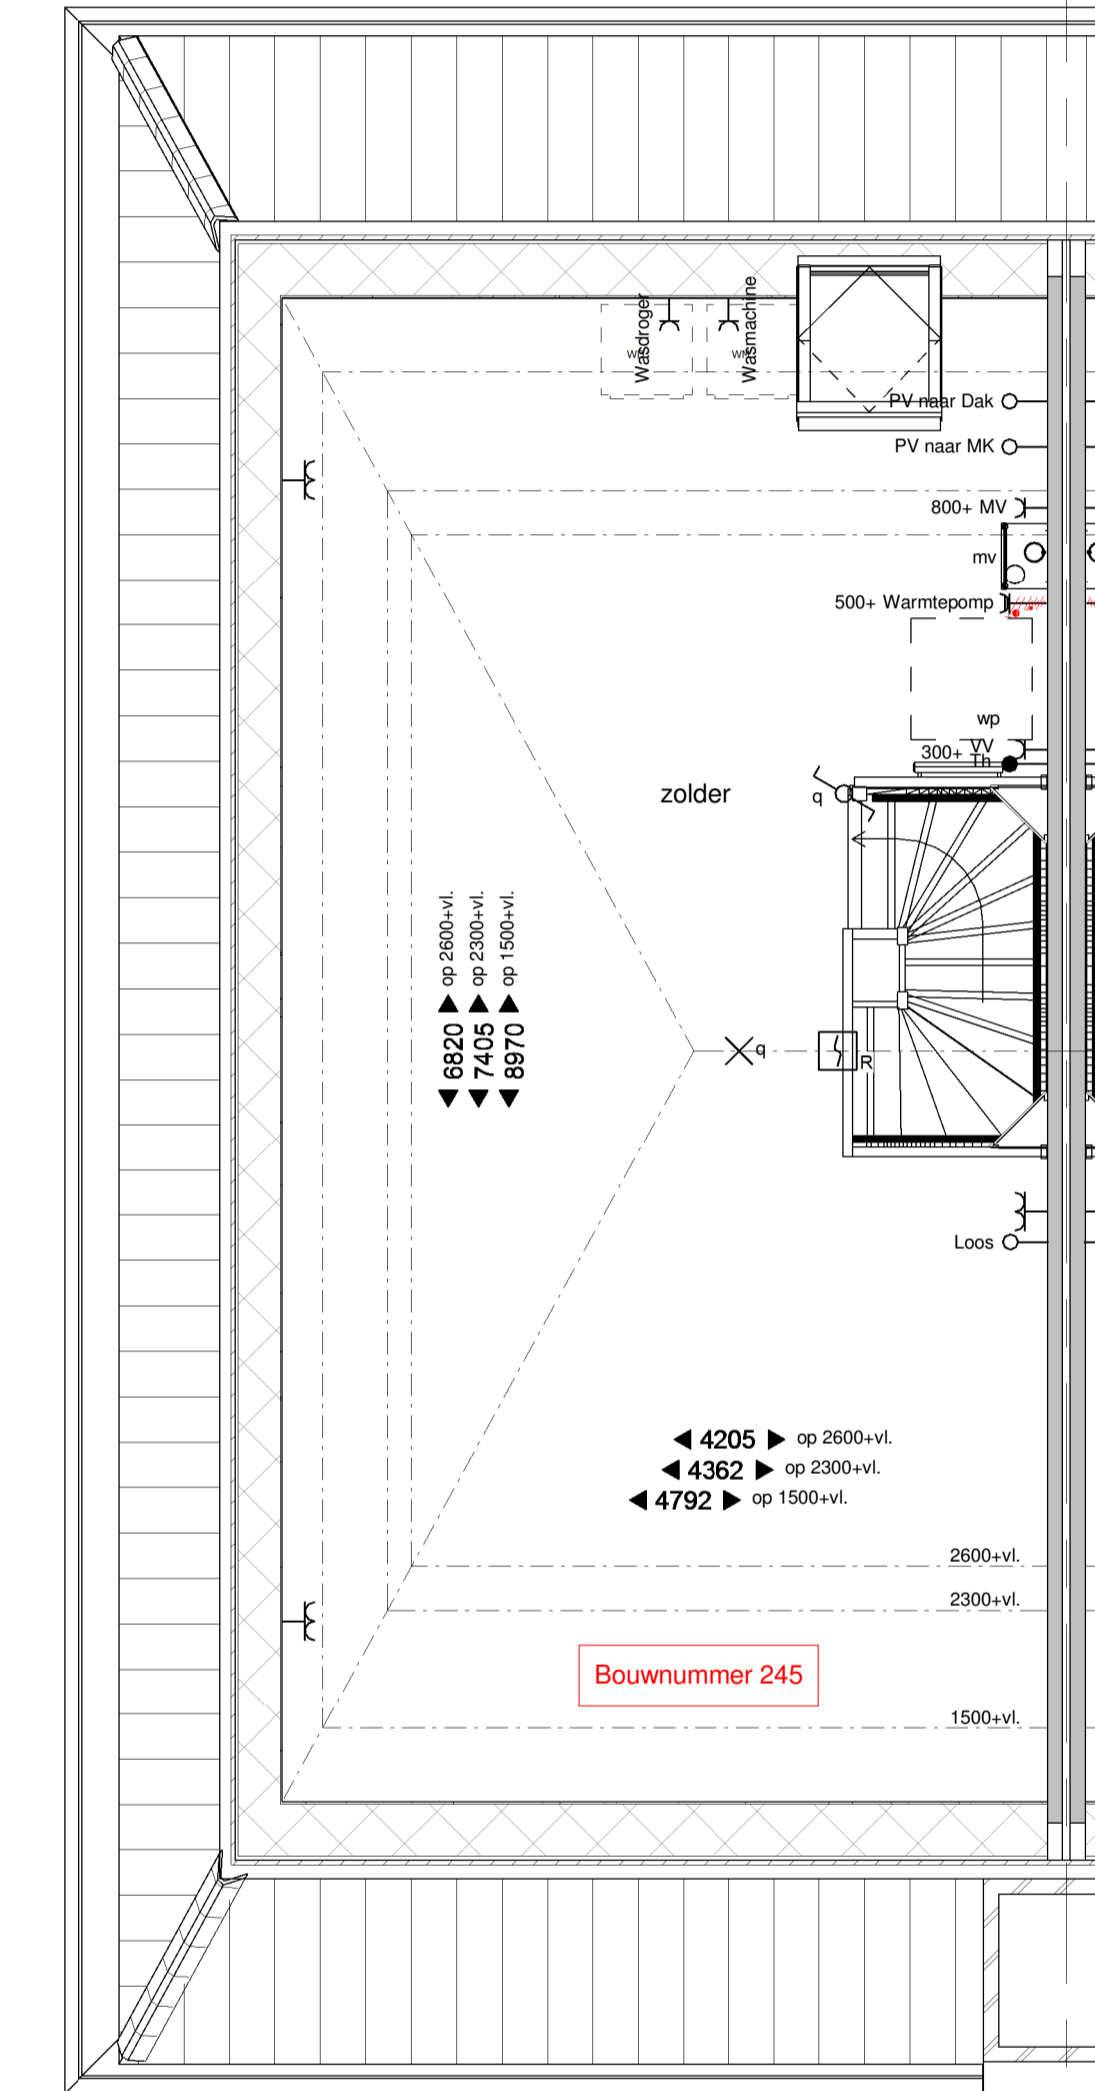

Tweede verdieping

Renvooi

- metselwerk bruin of roodbruin of wit geschilderd
- isolatie
- prefab beton
- geïsoleerd houten gevelement
- lichte scheidingswand
- metal-stud wand
- houten kozijn
- binnendeurkozijn

- kruipruik 800x600
- hwa hemelwaterafvoer
- kk opstelplaats koelkast
- kt opstelplaats kooktoestel
- wp warmtepomp
- mv mechanische ventilatie
- wm opstelplaats wasmachine
- wd opstelplaats wasdroger
- vrT verdekt ventilatierooster (Topstream)
- vrG glisventilatierooster
- vrD ventilatierooster in dakraam
- LD loopdeur

- 1 polig schakelaar
- 2 polig schakelaar
- 3 polig schakelaar
- lichtpunt
- wandlicht aansluitpunt
- wandlicht aansluitpunt
- dubb. wandcontactdoos hor.
- dubb. wandcontactdoos vert.
- enk. wandcontactdoos met usb aansl.
- aansluitpunt 230V
- lichting box (control device)
- Leiding bodestaal l.v. Th
- bedrucker
- Signaalgever draaibak
- enk. wandcontactdoos l.v.
- enk. wandcontactdoos ca.
- enk. wandcontactdoos r.v.
- rookmelder optisch
- brandmelder
- centraal aansluitpunt
- aardschem

Type
 kleur baksteen
 kleur dakpannen

Ge
 roodbruin
 antraciet

project:
 Nieuwbouw 249 woningen
 Kortenoord Wageningen

omschrijving:
 bnr 245 Plattegronden
 datum:
 09-03-2017

schaal:
 1:50







Vorgevel



Achtergevel

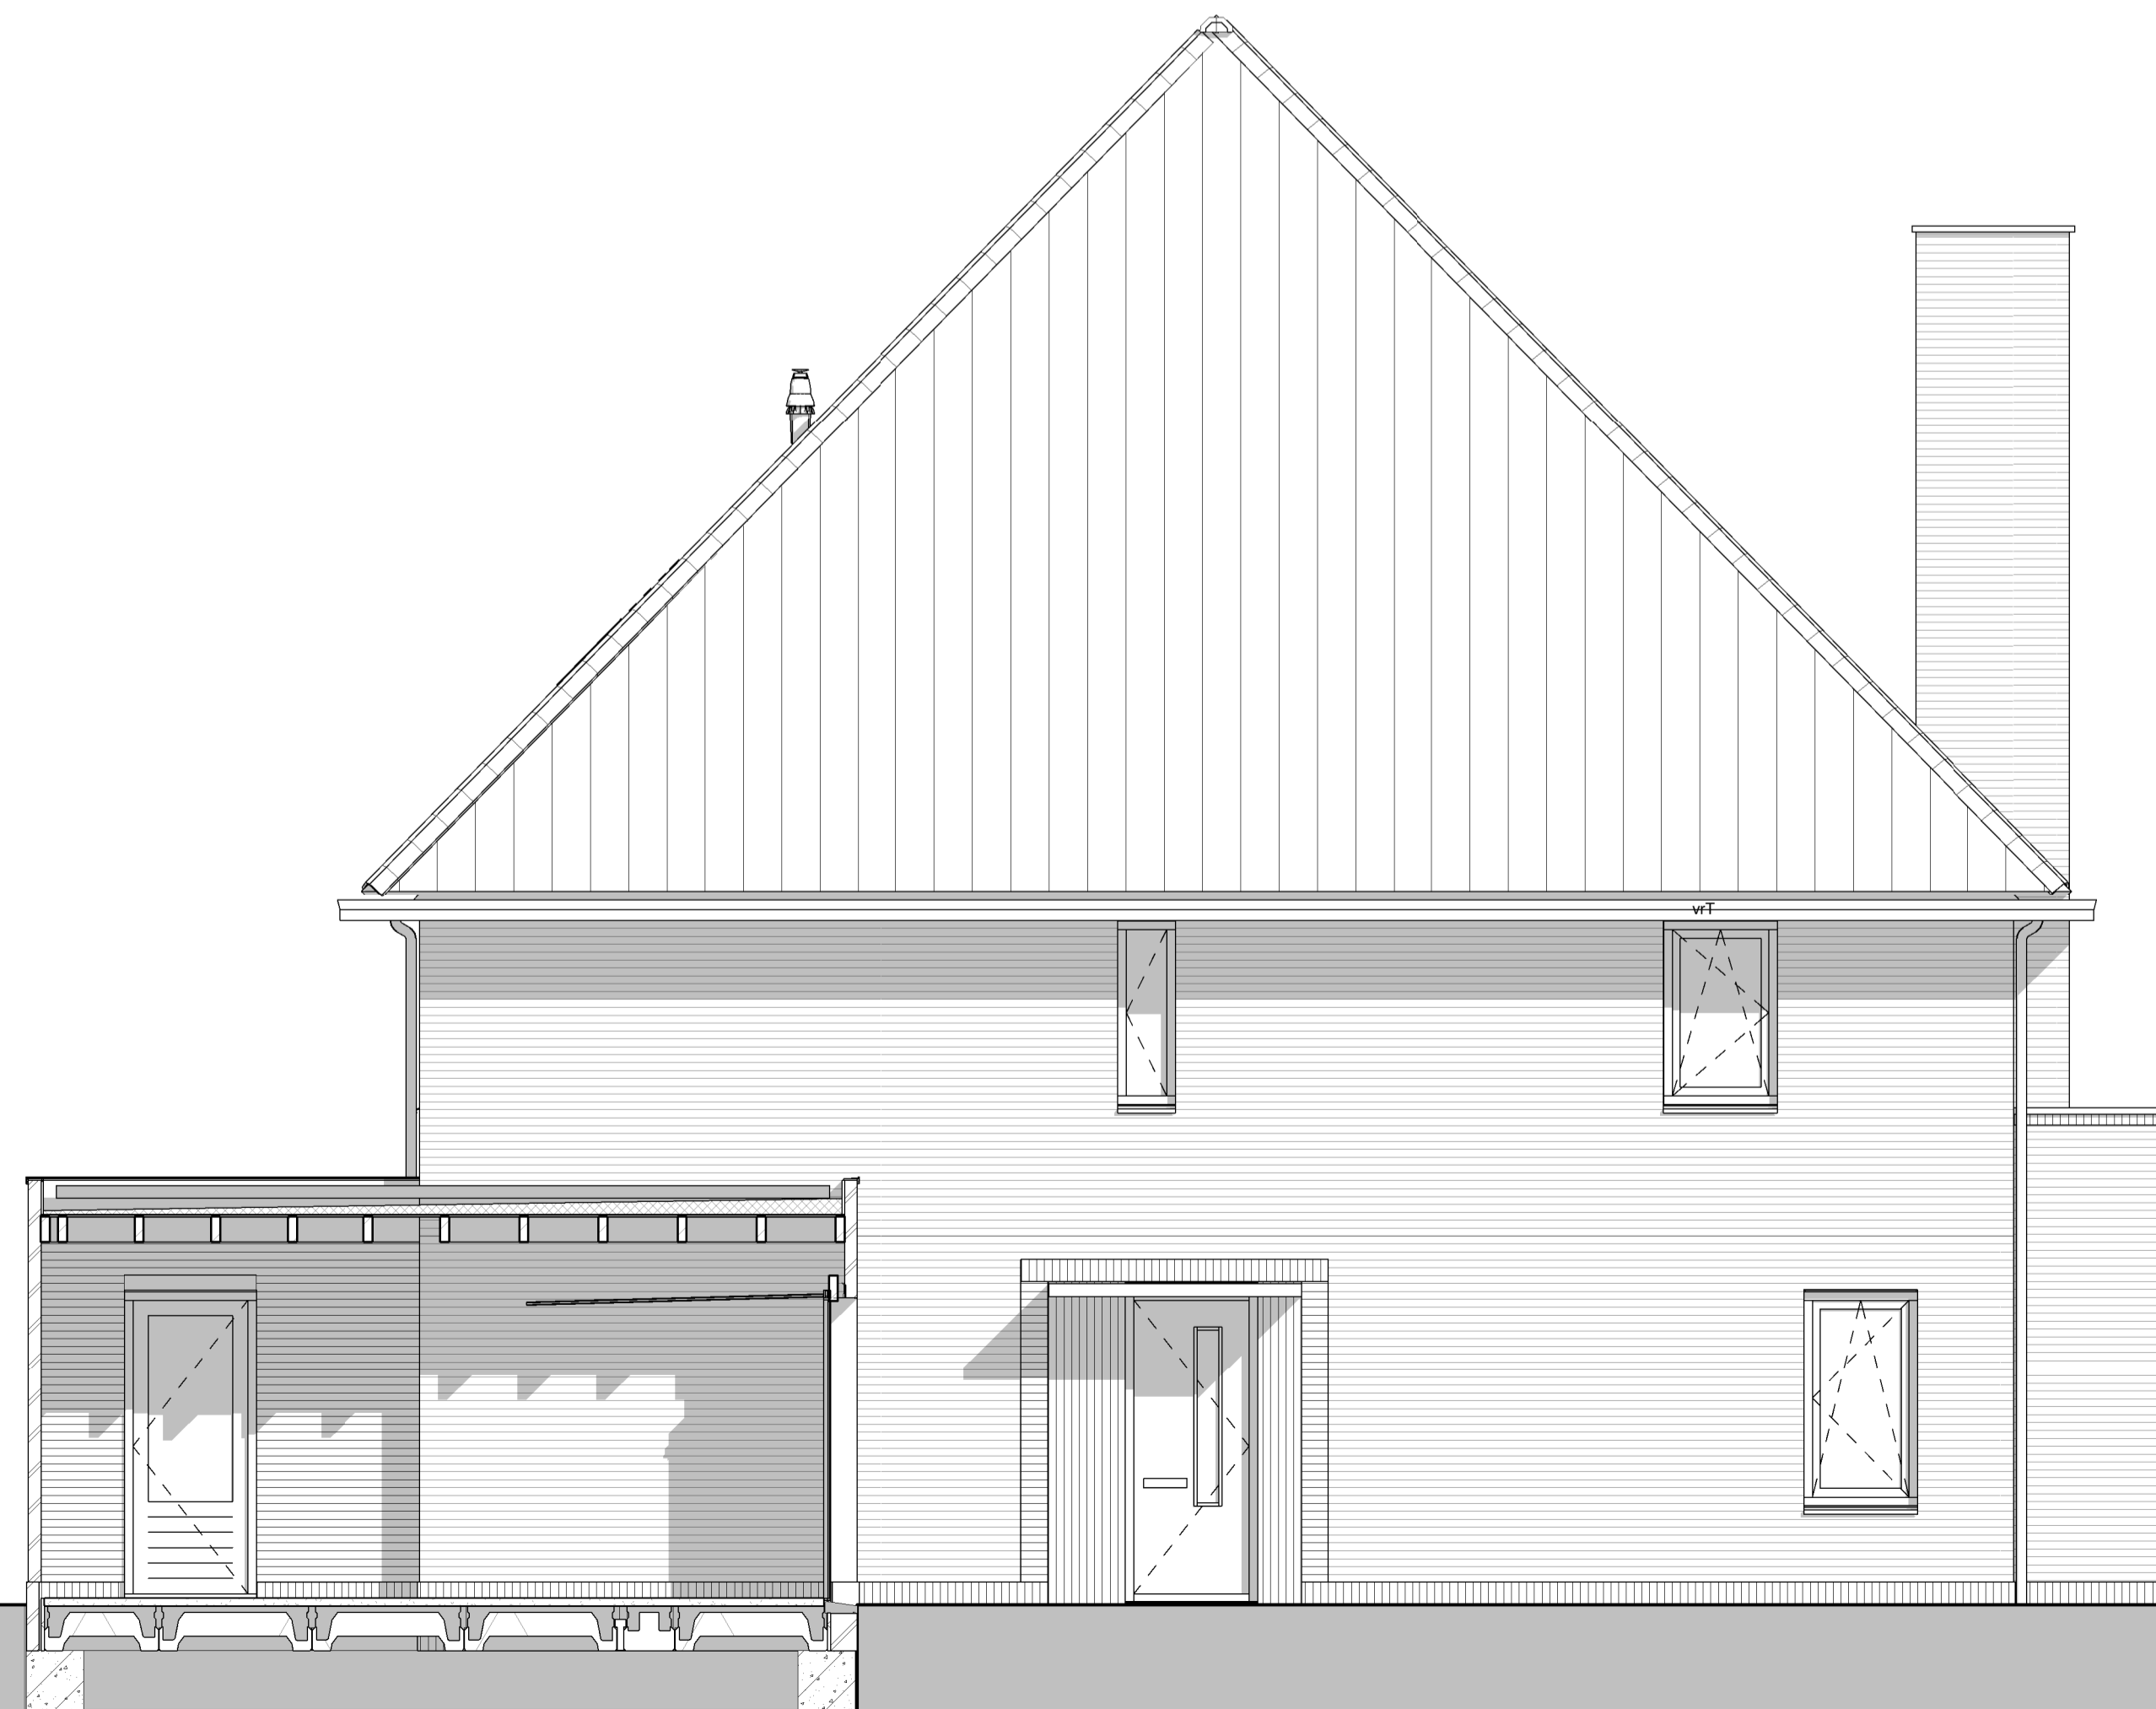

Linkergevel

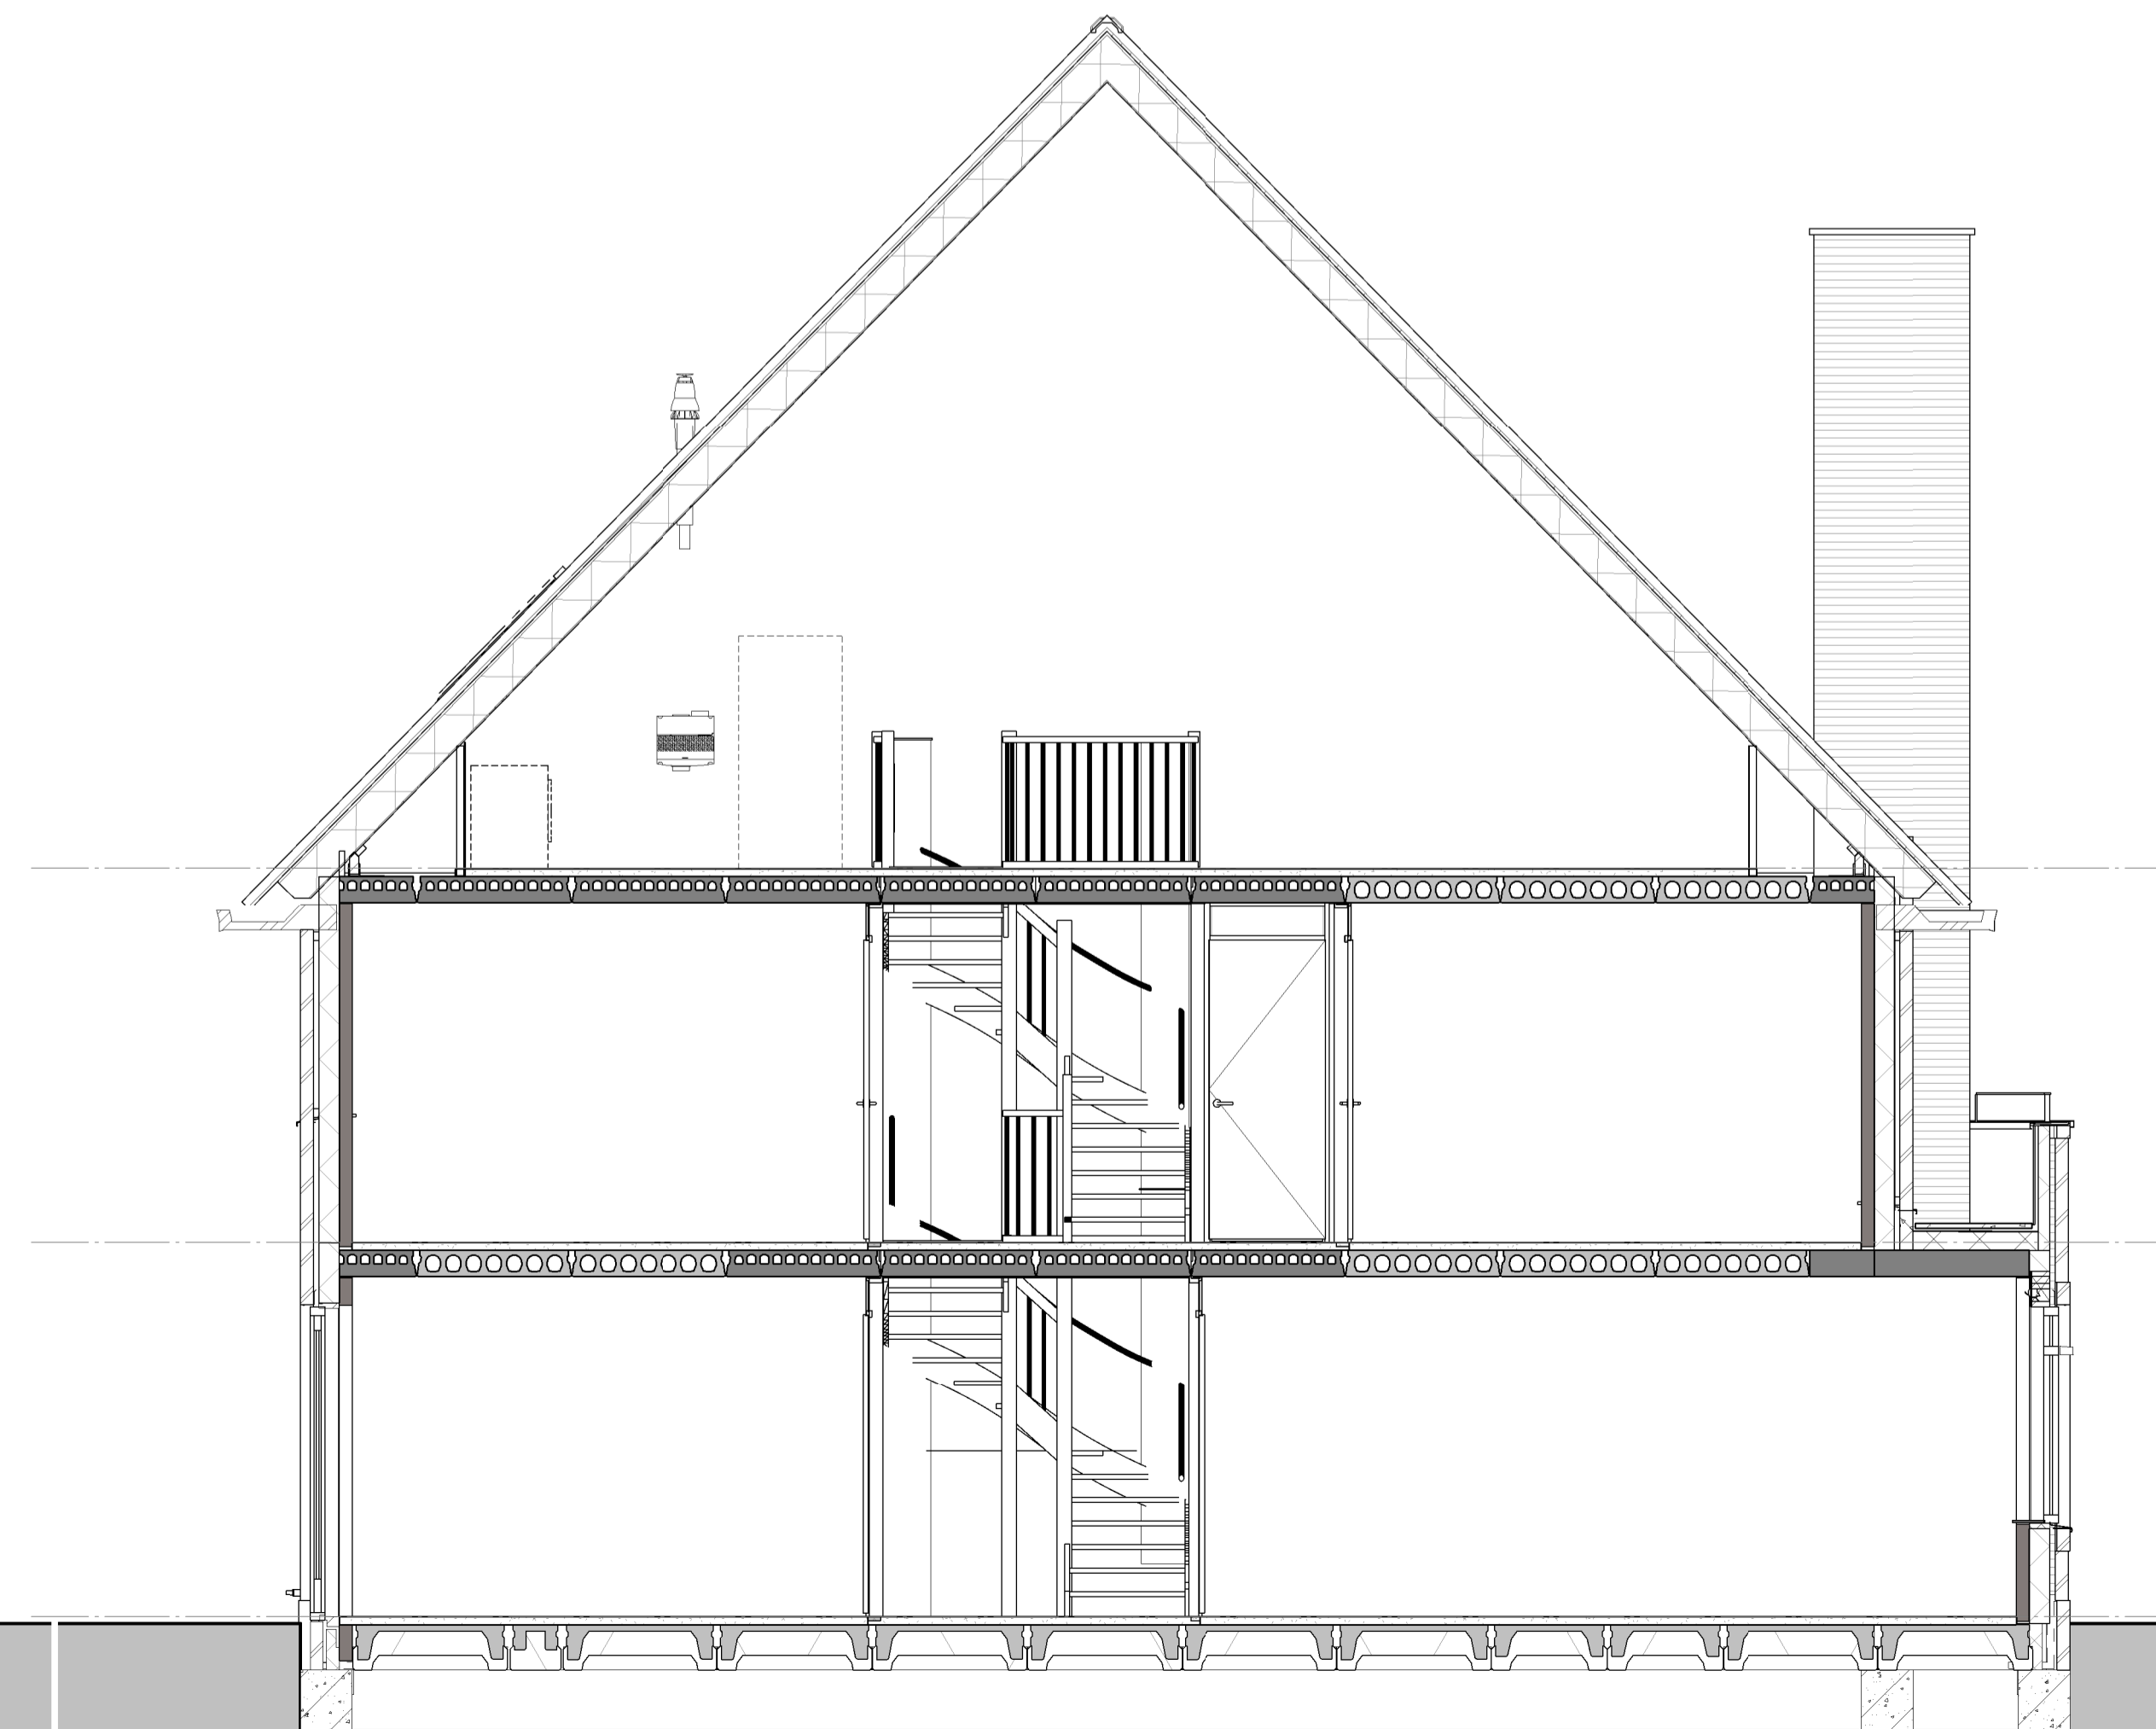

Doorsnede

Type
 kleur baksteen
 kleur dakpannen


Ge
 roodbruin
 antraciet

project:
 Nieuwbouw 249 woningen
 Kortenoord Wageningen


omschrijving:
 bnr 245 Gevels en doorsnede
 datum:
 09-03-2017

schaal:
 1 : 50




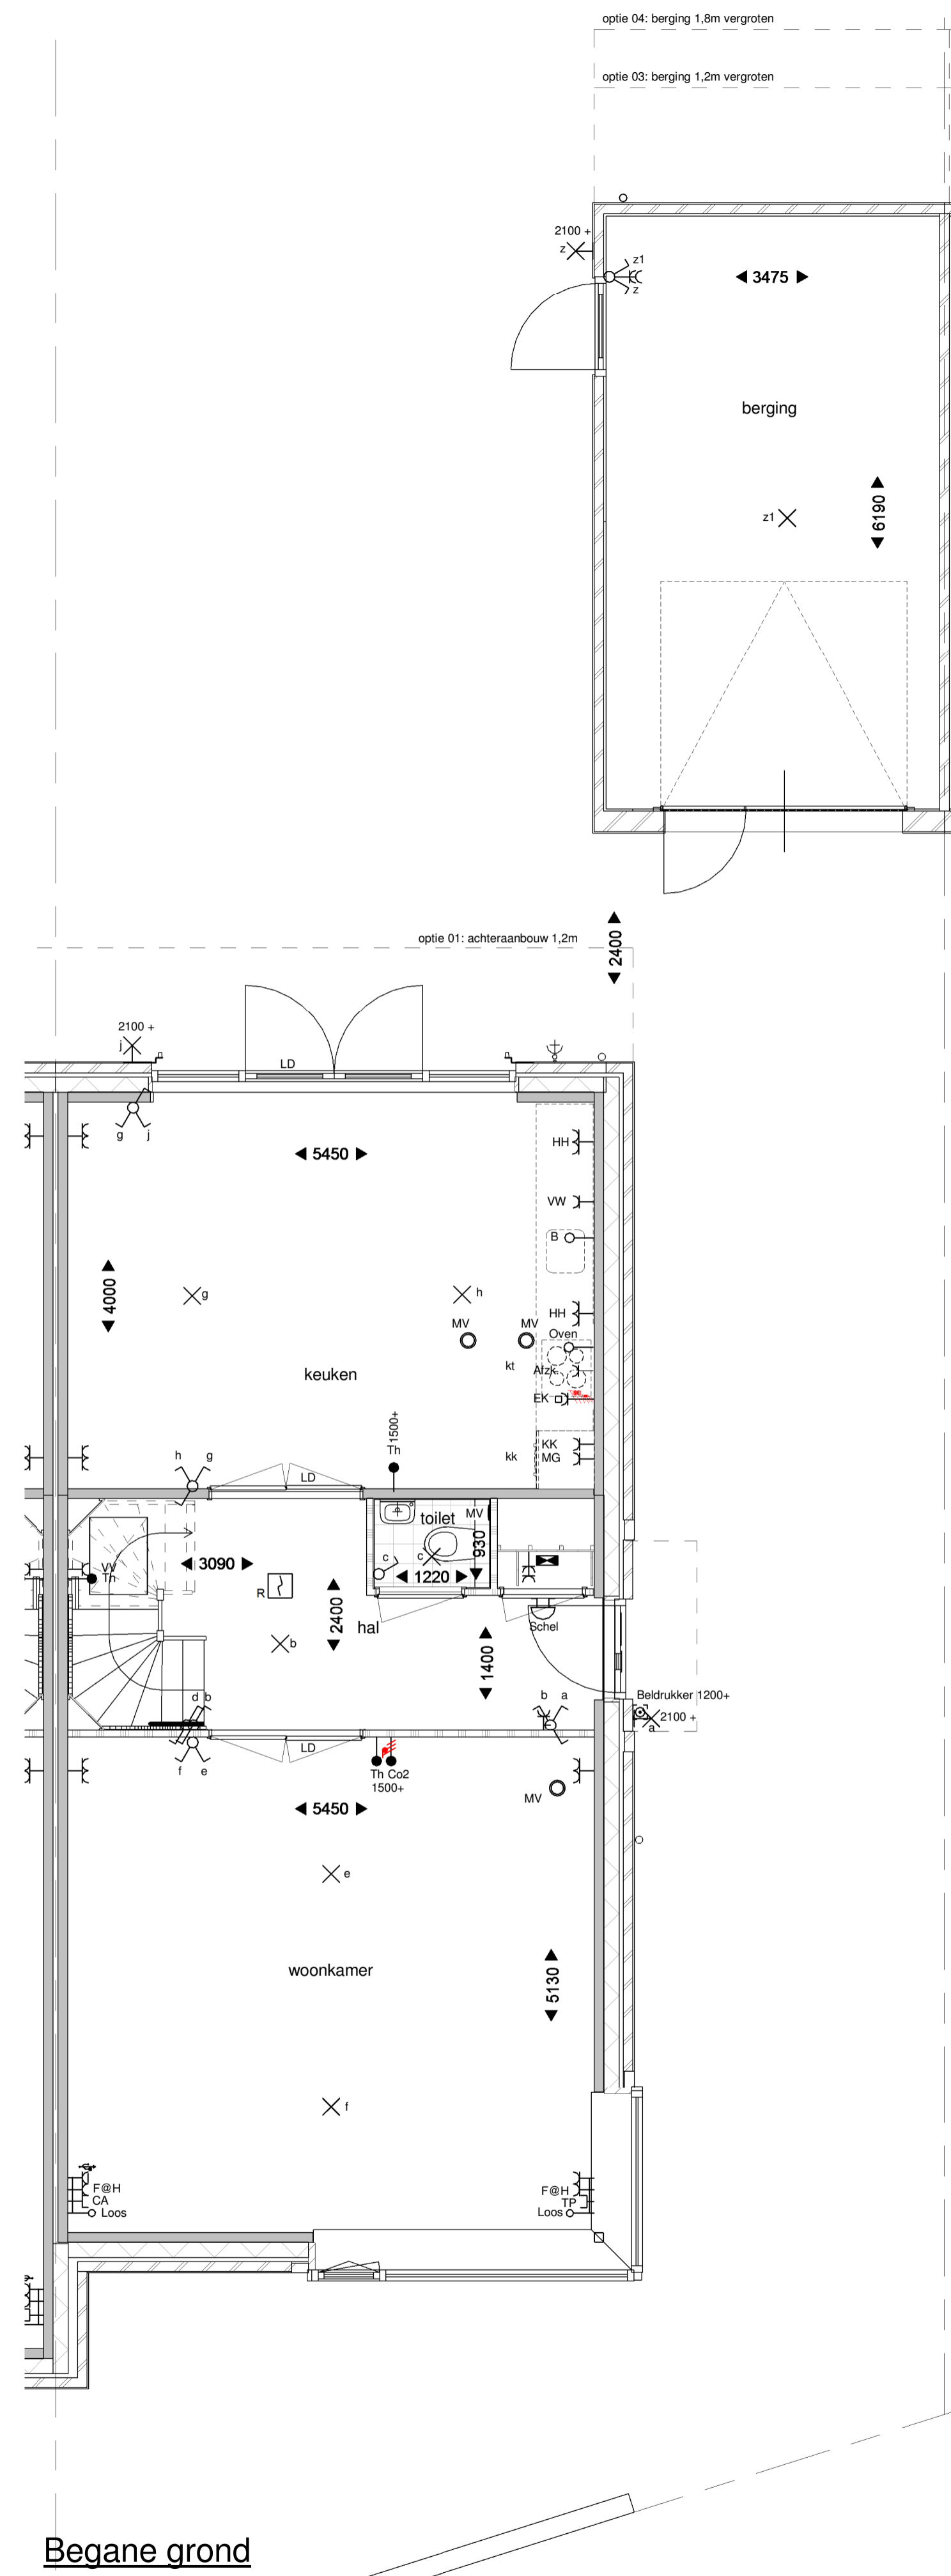

Begane grond

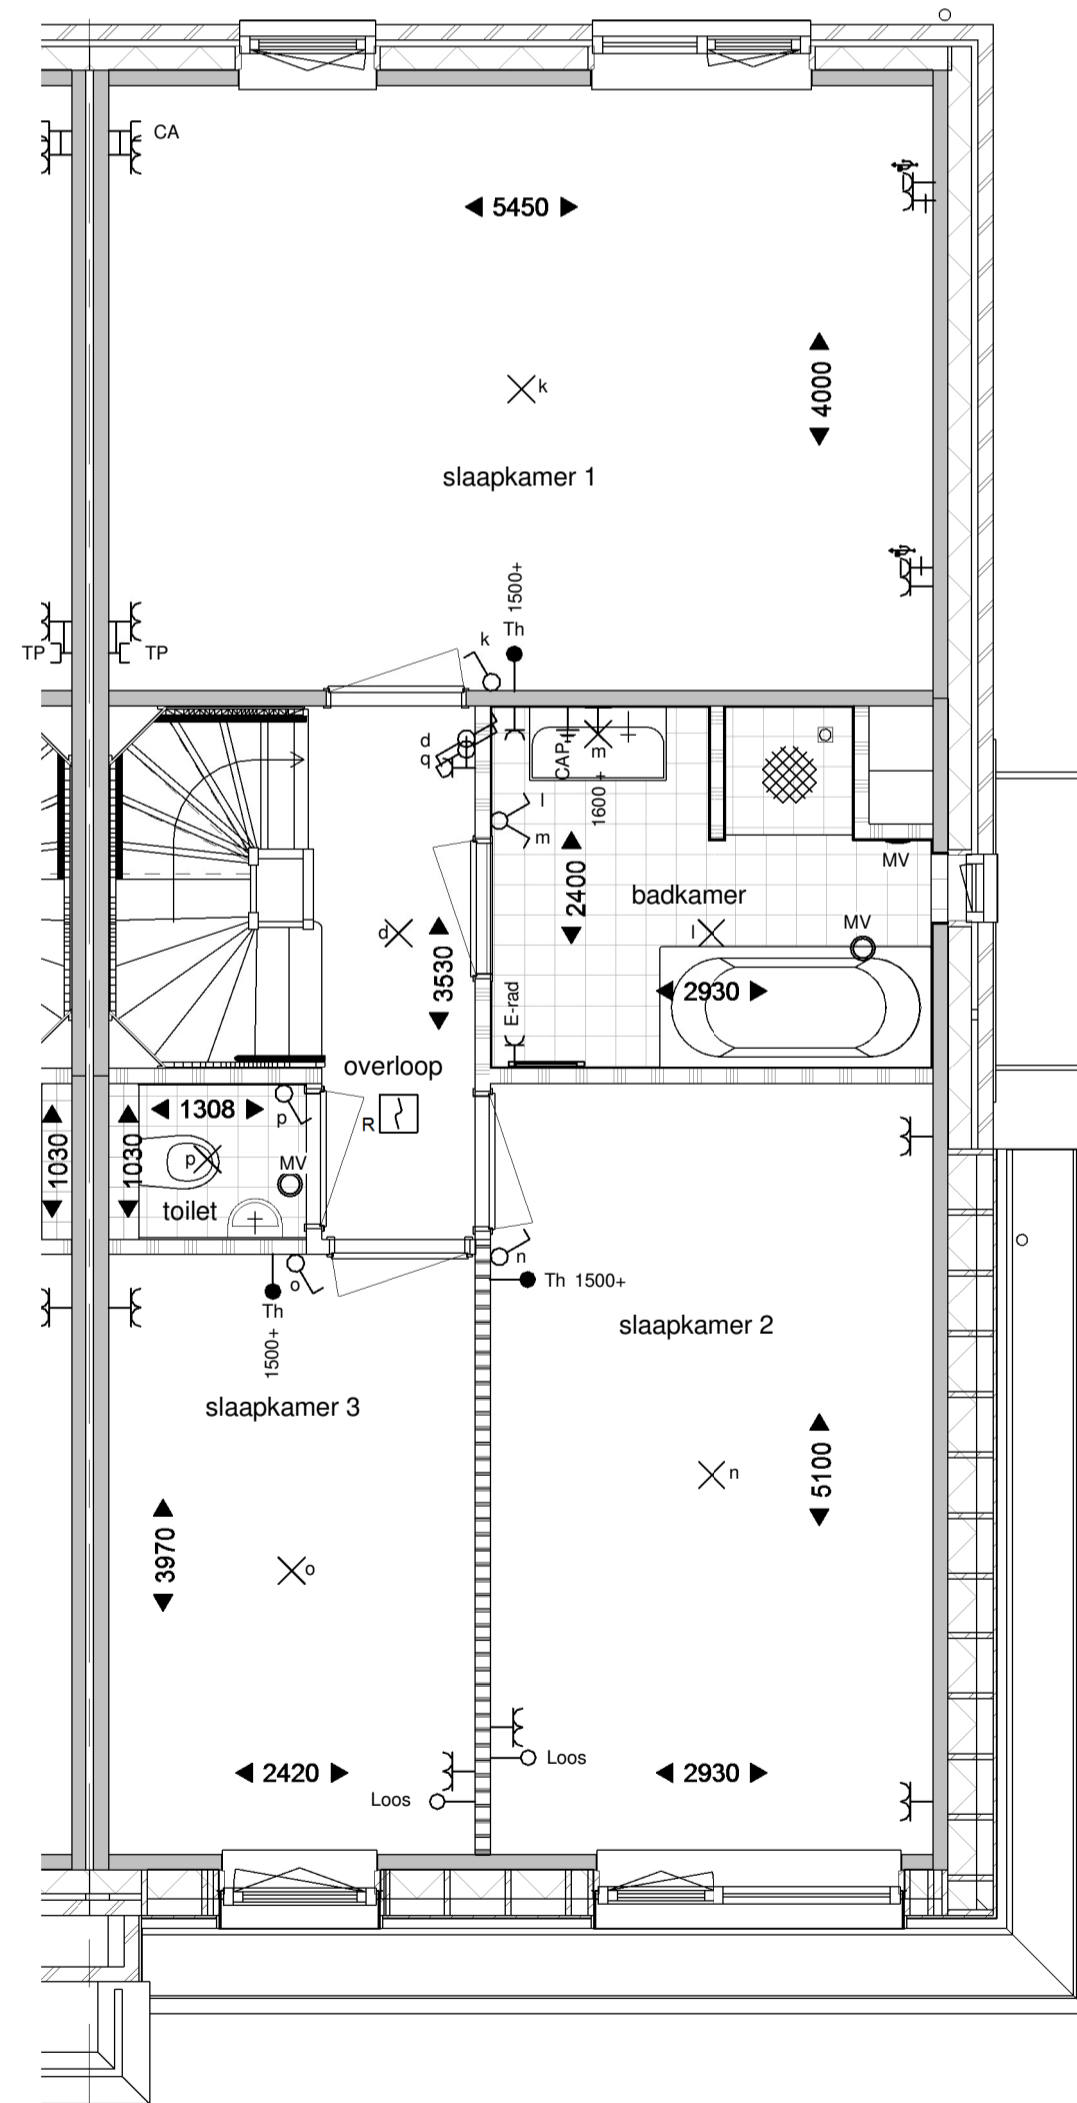

Eerste verdieping

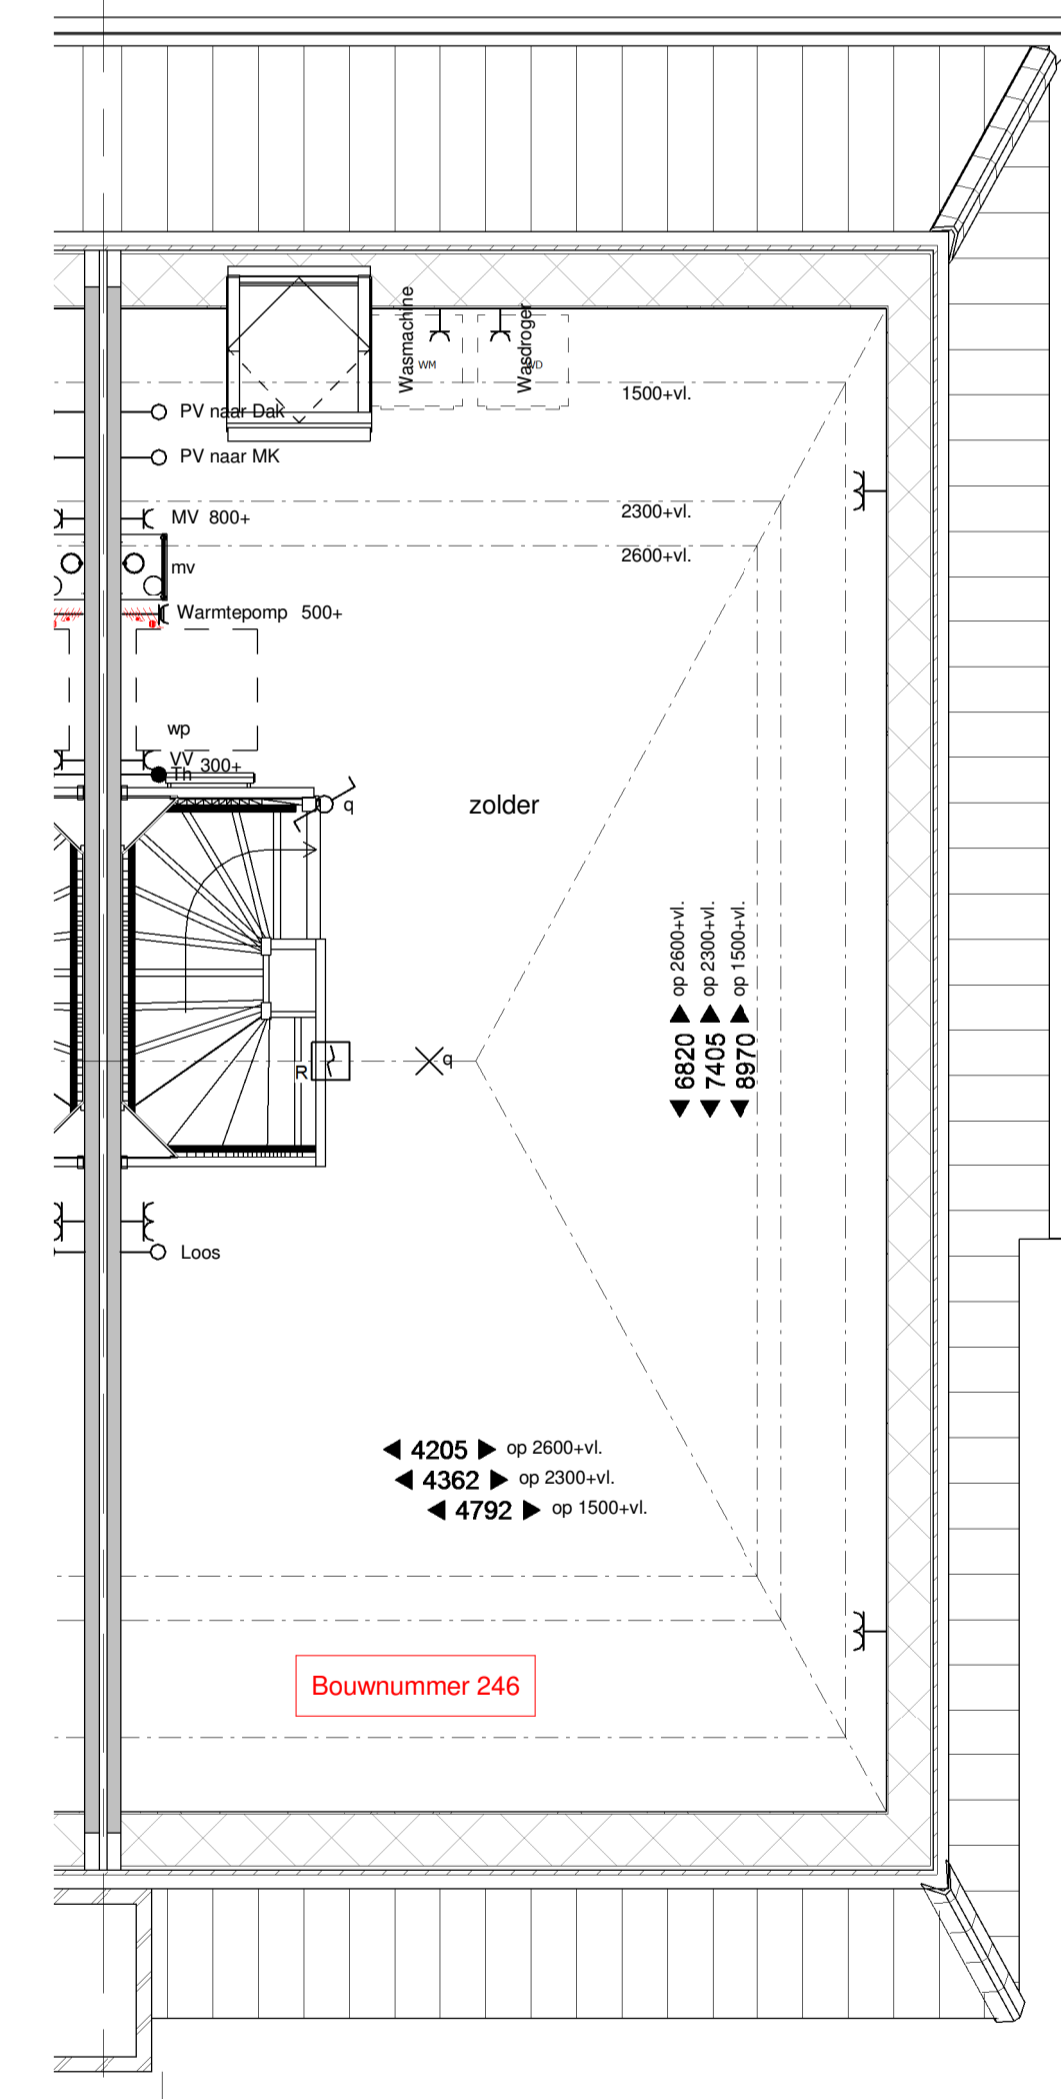

Tweede verdieping

Renvooi

- metselwerk bruin of roodbruin of wit geschilderd
- isolatie
- prefab beton
- geïsoleerd houten gevelement
- lichte scheidingswand
- metal-stud wand
- houten kozijn
- binnendeurkozijn
- kruippluk 800x600
- hwa
- hemelwaterafvoer
- kt
- opstelplaats kooktoestel
- wp
- warmtepomp
- mv
- mechanische ventilatie
- wsm
- opstelplaats wasmachine
- wd
- opstelplaats wasdroger
- vrT
- verdekt ventilatierooster (Topstream)
- vrG
- glasventilatierooster
- vrD
- ventilatierooster in dakraam
- LD
- loopdeur
- 1 polij schakelaar
- serie schakelaar
- wissel schakelaar
- lichtpunt
- wandlicht aansluitpunt
- wandlicht aansluitpunt
- dubbe wandcontactdoos hor
- dubbe wcd metlinkkast opbouw
- enkele wcd
- enk wcd met tab aansl
- aansluitpunt 230V
- leding box (controle draad)
- Leding bodraad l.bv. Th
- bekdrkker
- Signaalgever draatbet
- enk wandcontactdoos tot
- enk wandcontactdoos ca
- rookmelder optisch
- verdeelkast
- centraal aanspunt
- aardschem


Type Gs
 kleur baksteen roodbruin
 kleur dakpannen antraciet

project:
 Nieuwbouw 249 woningen
 Kortenoord Wageningen


omschrijving
 bnr 246 Plattegronden
 datum: 09-03-2017
 schaal: 1:50




Voorgevel

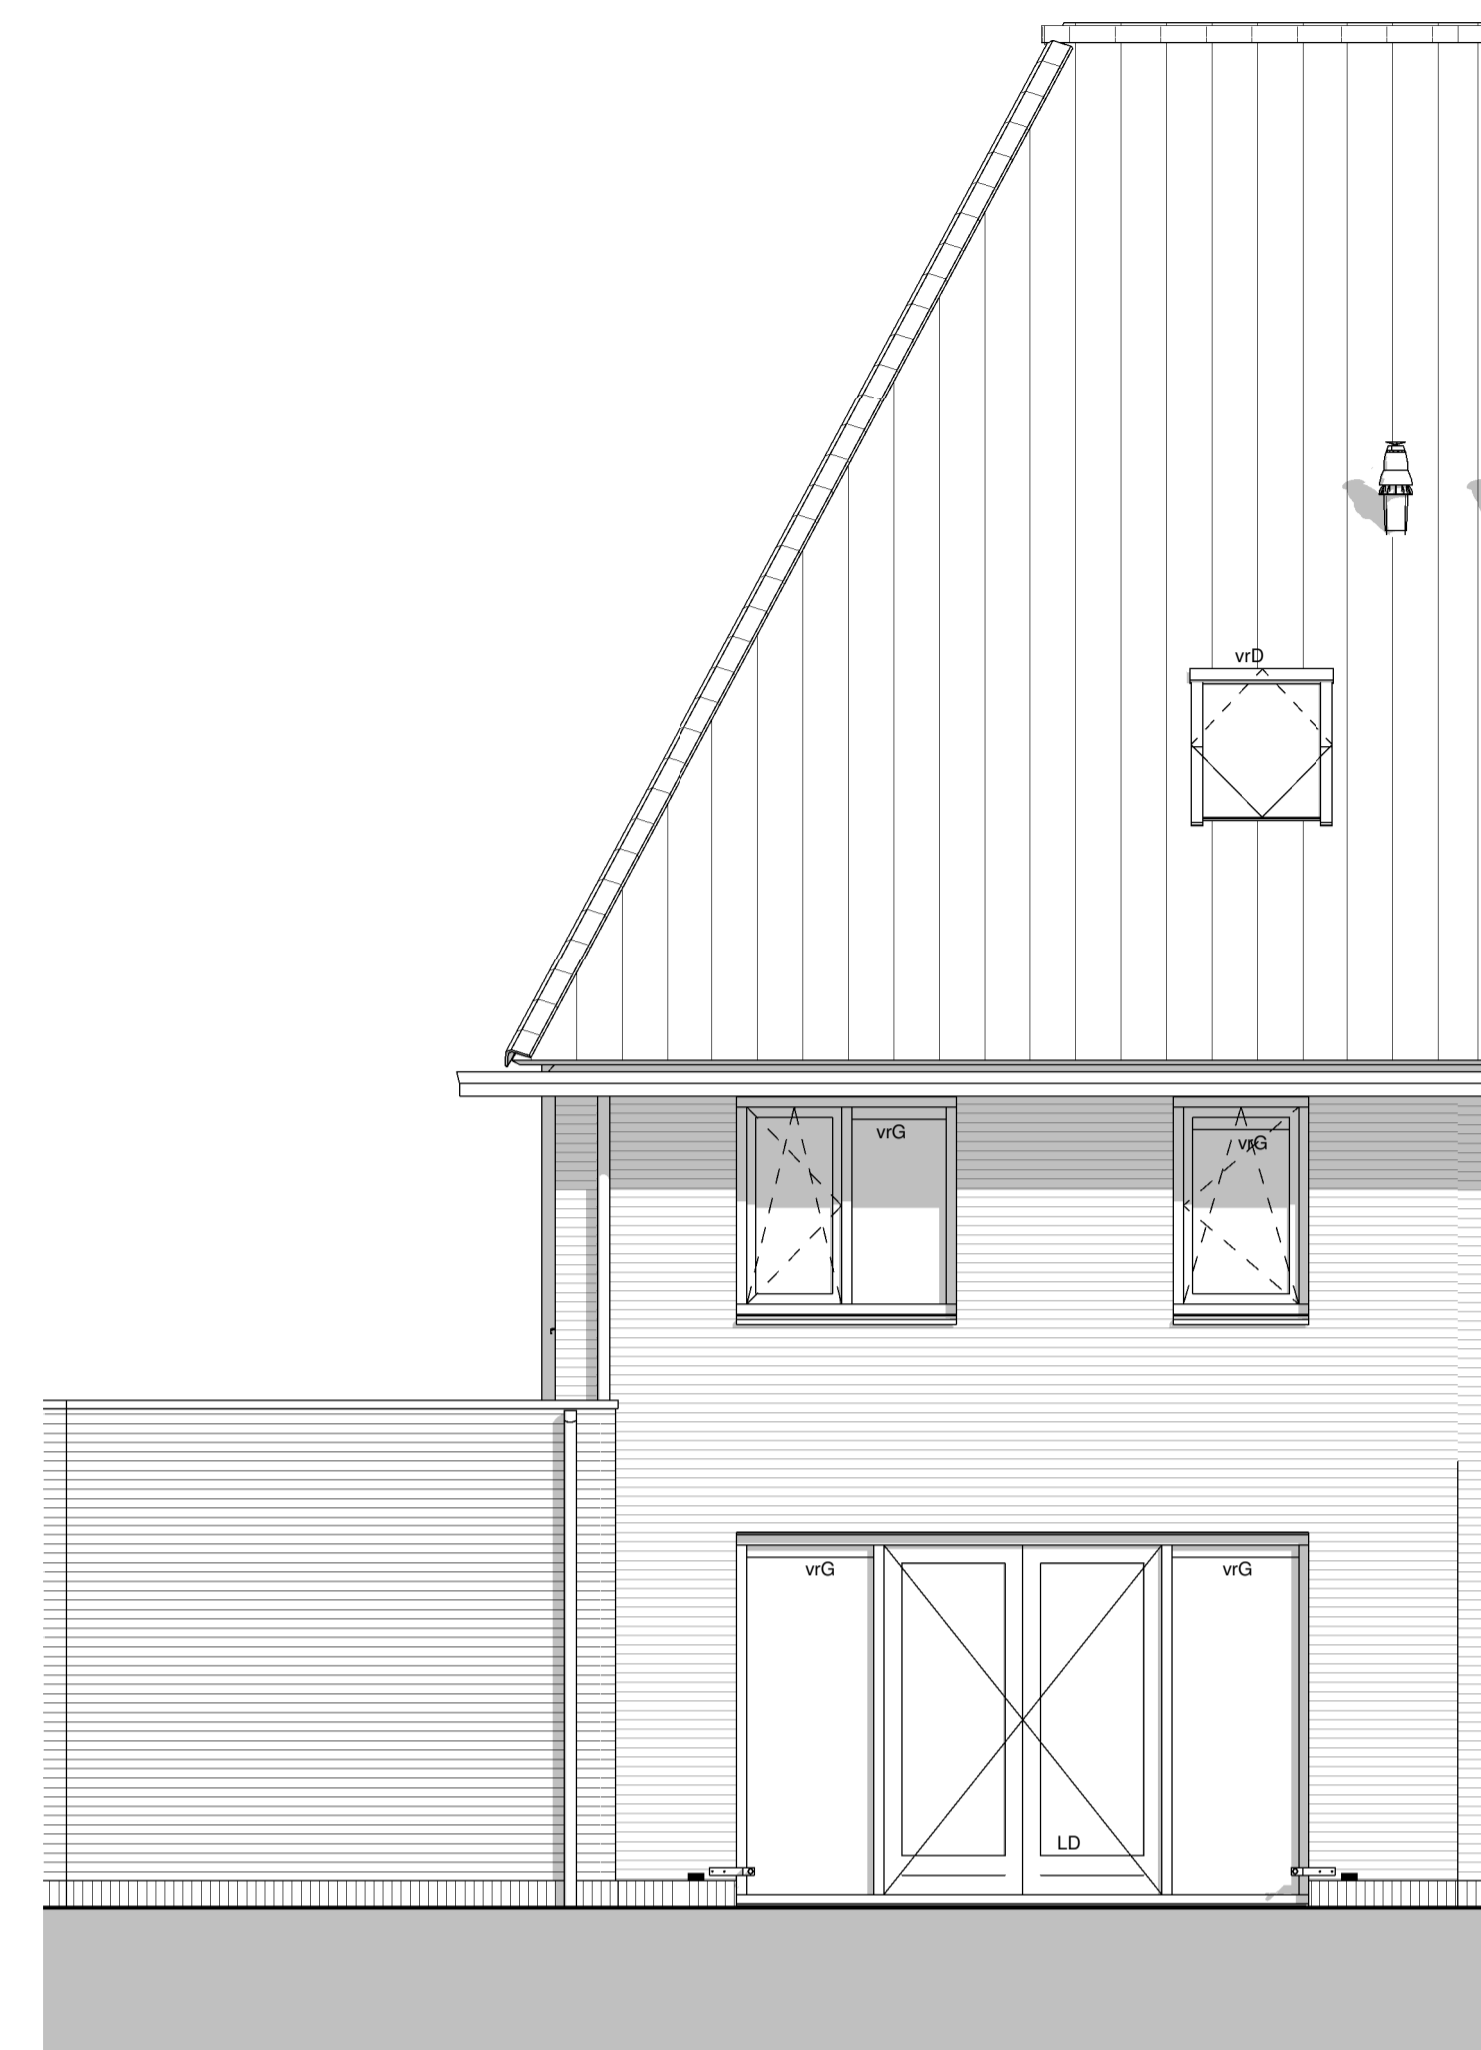

Achtergevel

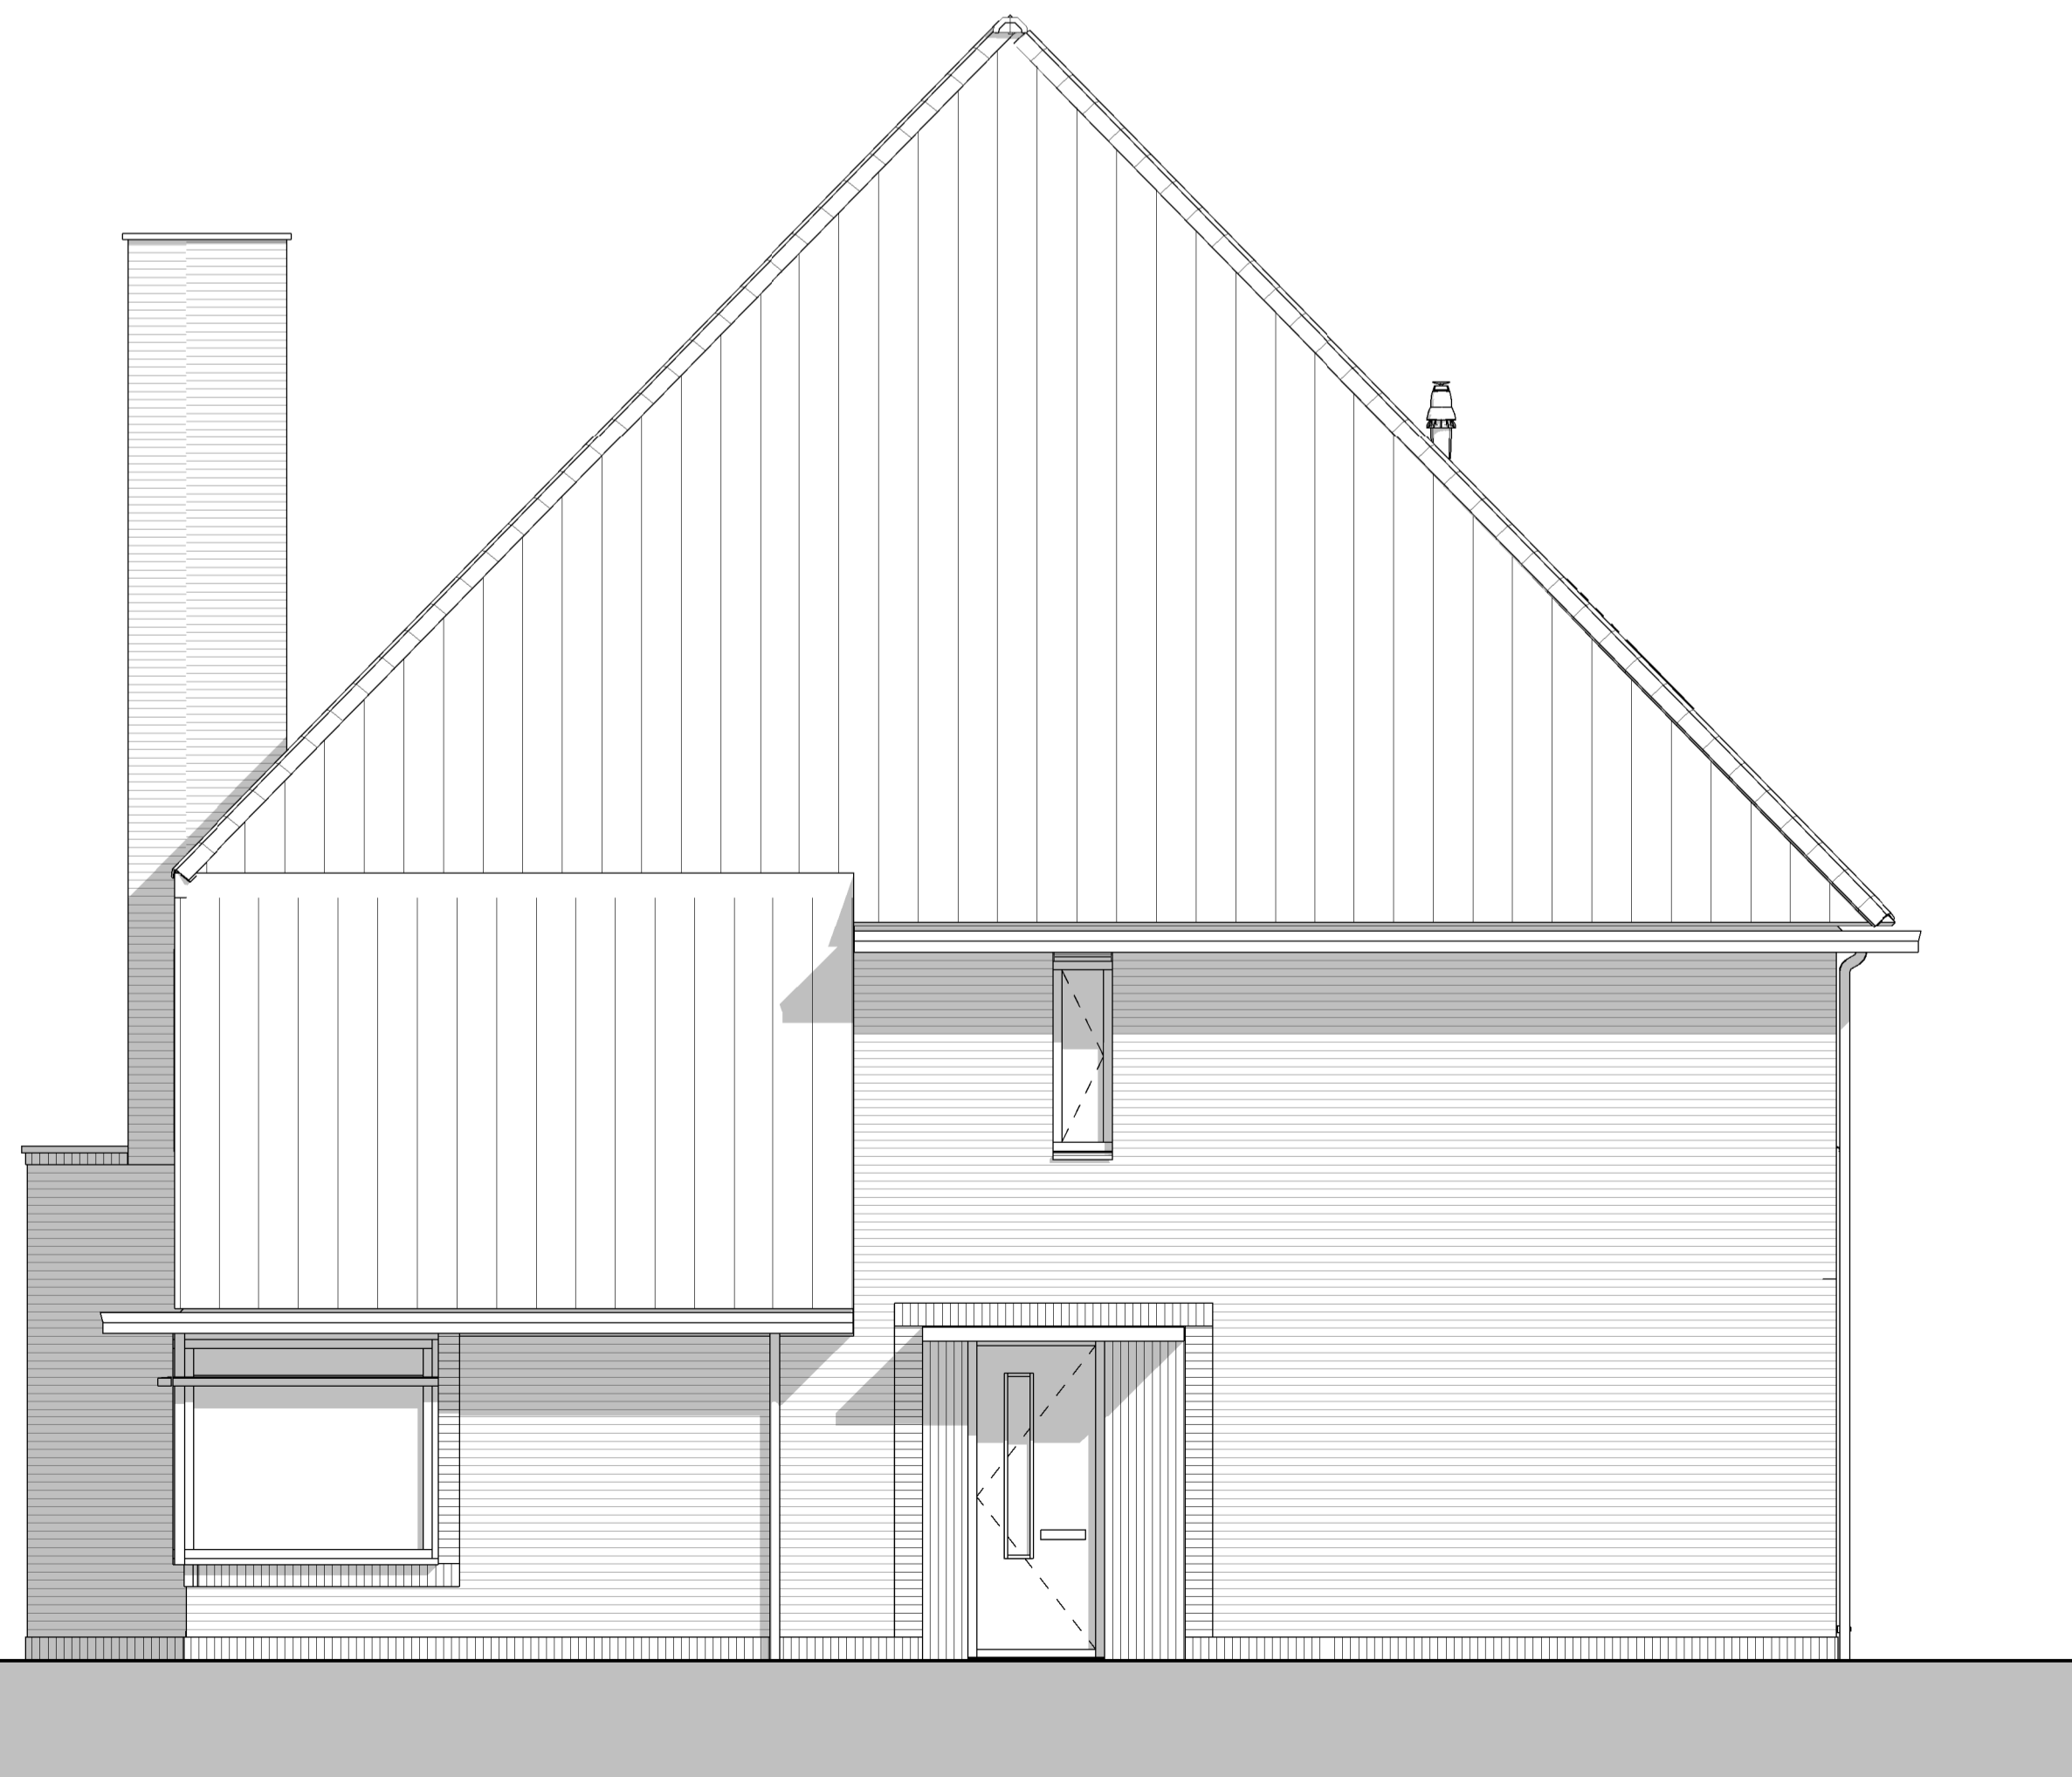

Rechtergevel

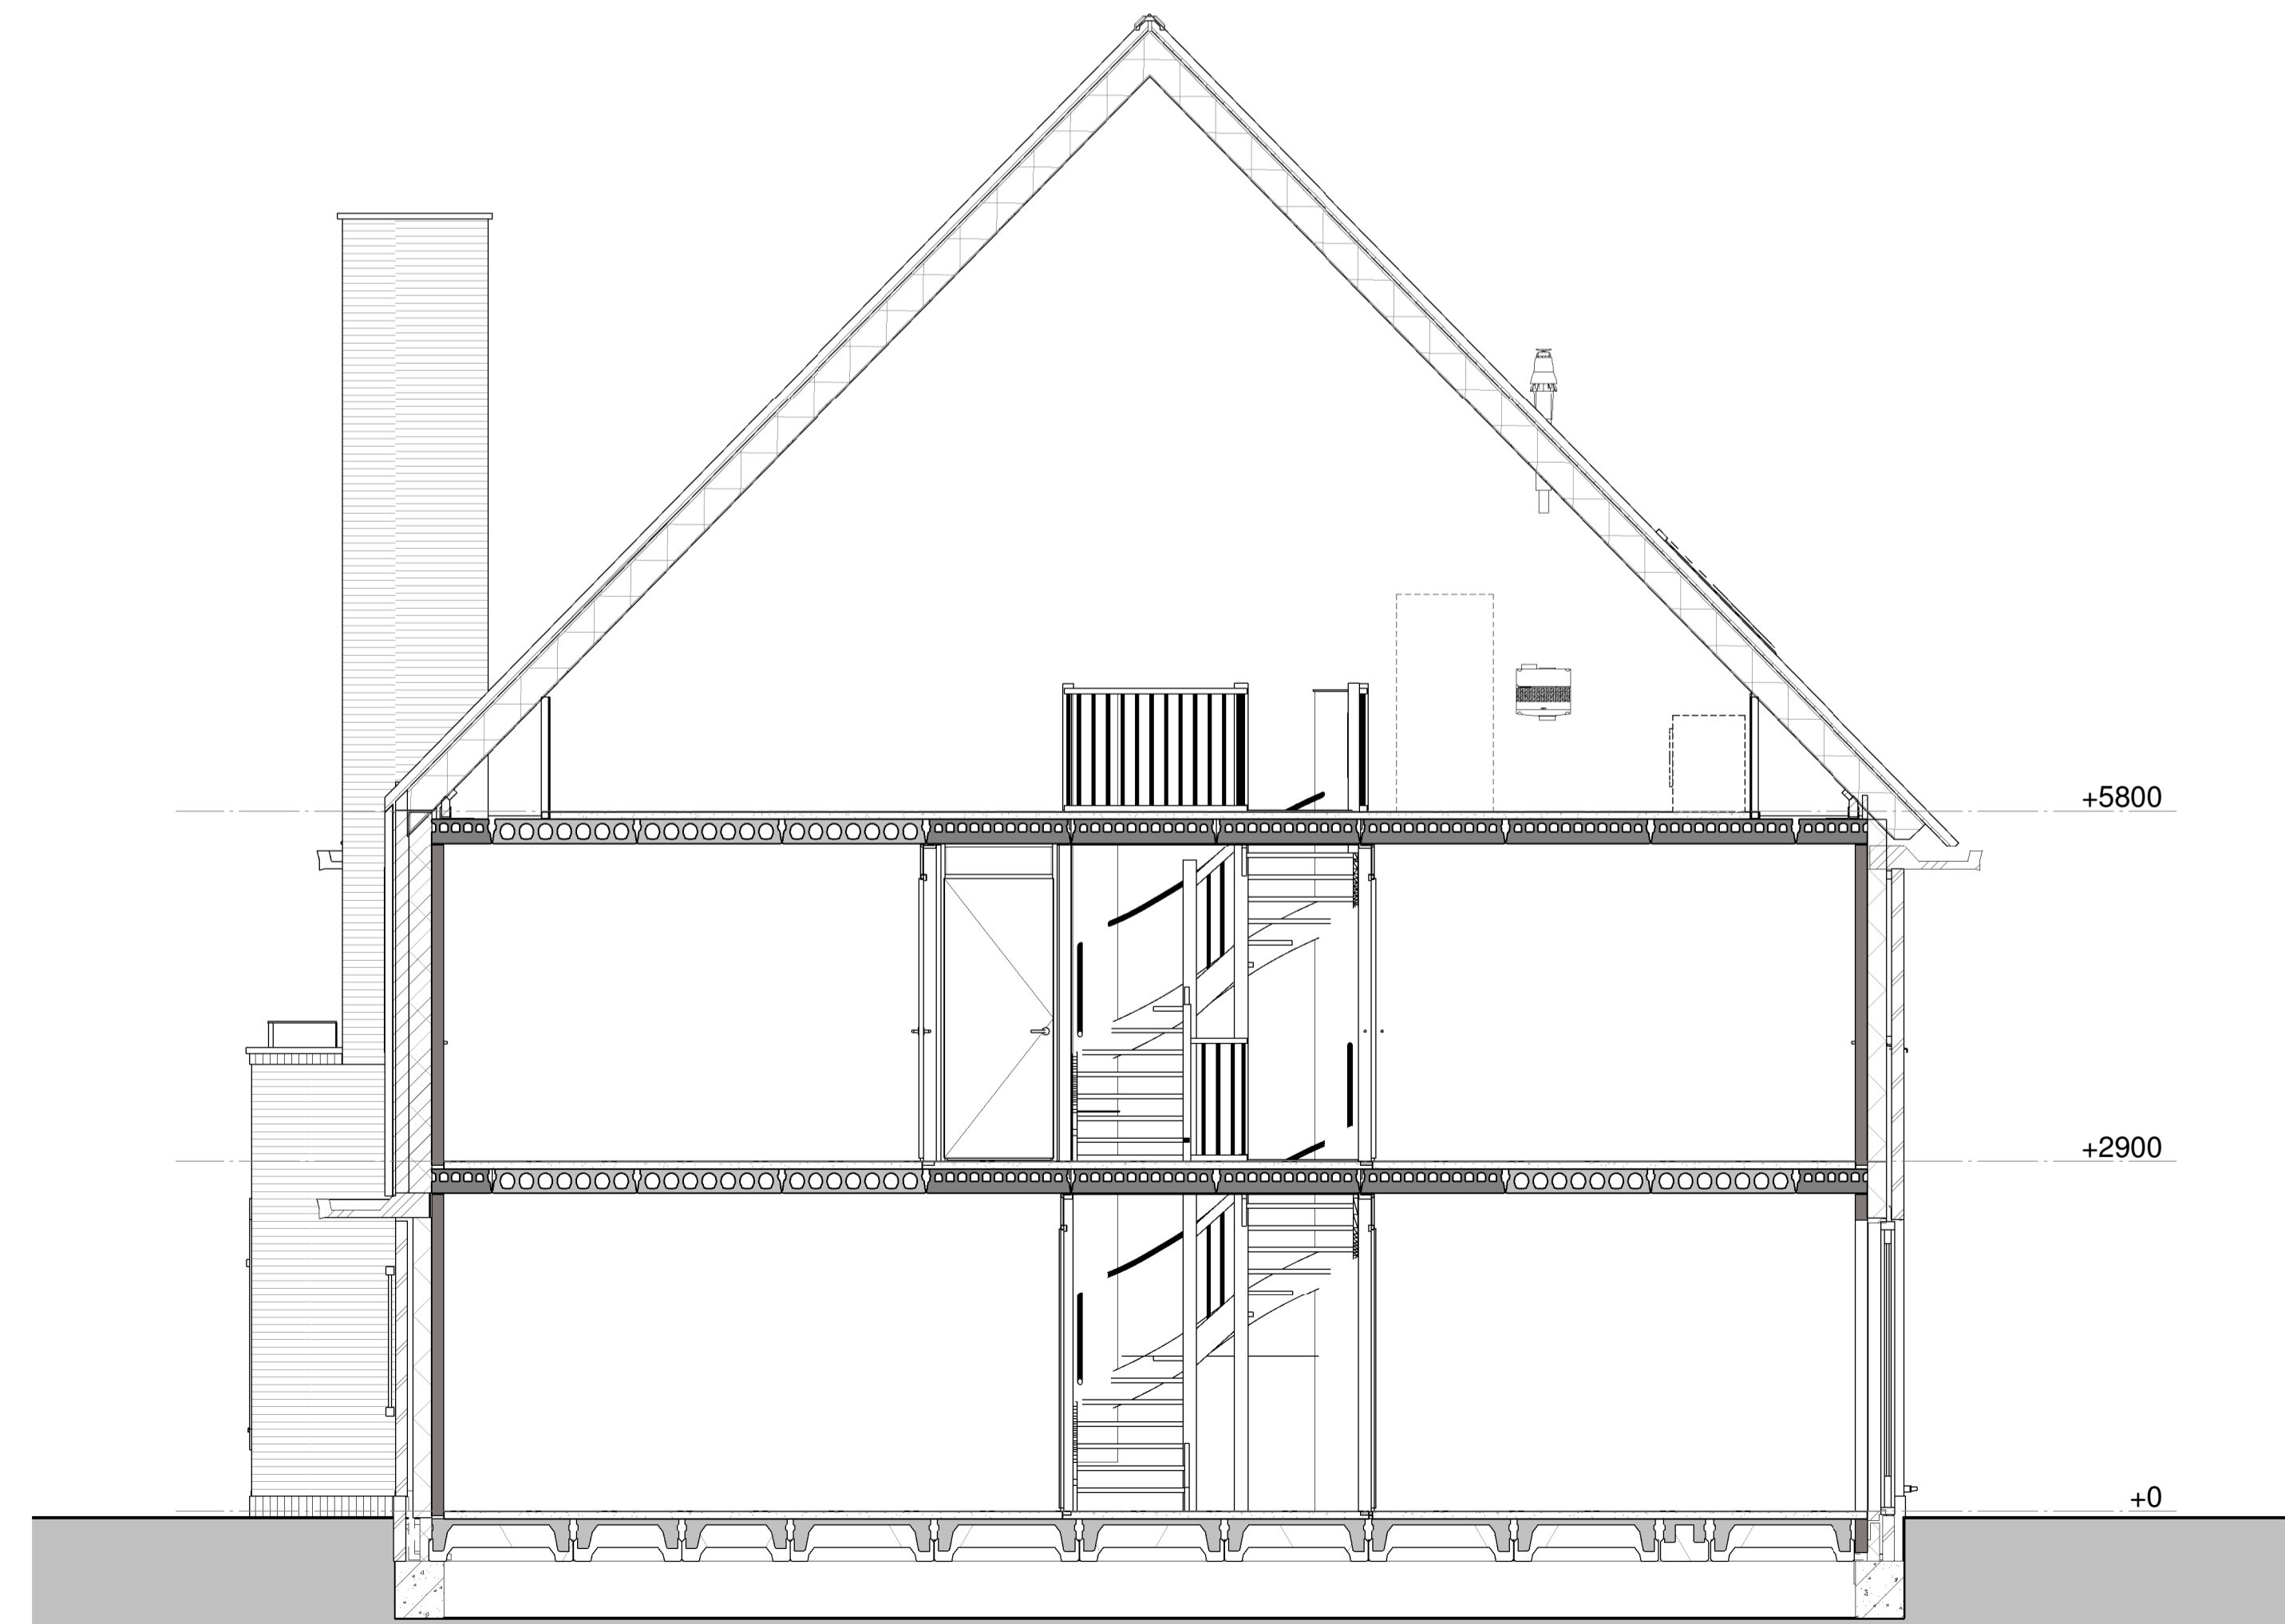

Doorsnede


Type Gs
 kleur baksteen roodbruin
 kleur dakpannen antraciet

project:
 Nieuwbouw 249 woningen
 Kortenoord Wageningen


omschrijving:
 bnr 246 Gevels en doorsnede
 datum: 09-03-2017
 schaal: 1 : 50




bdg architecten

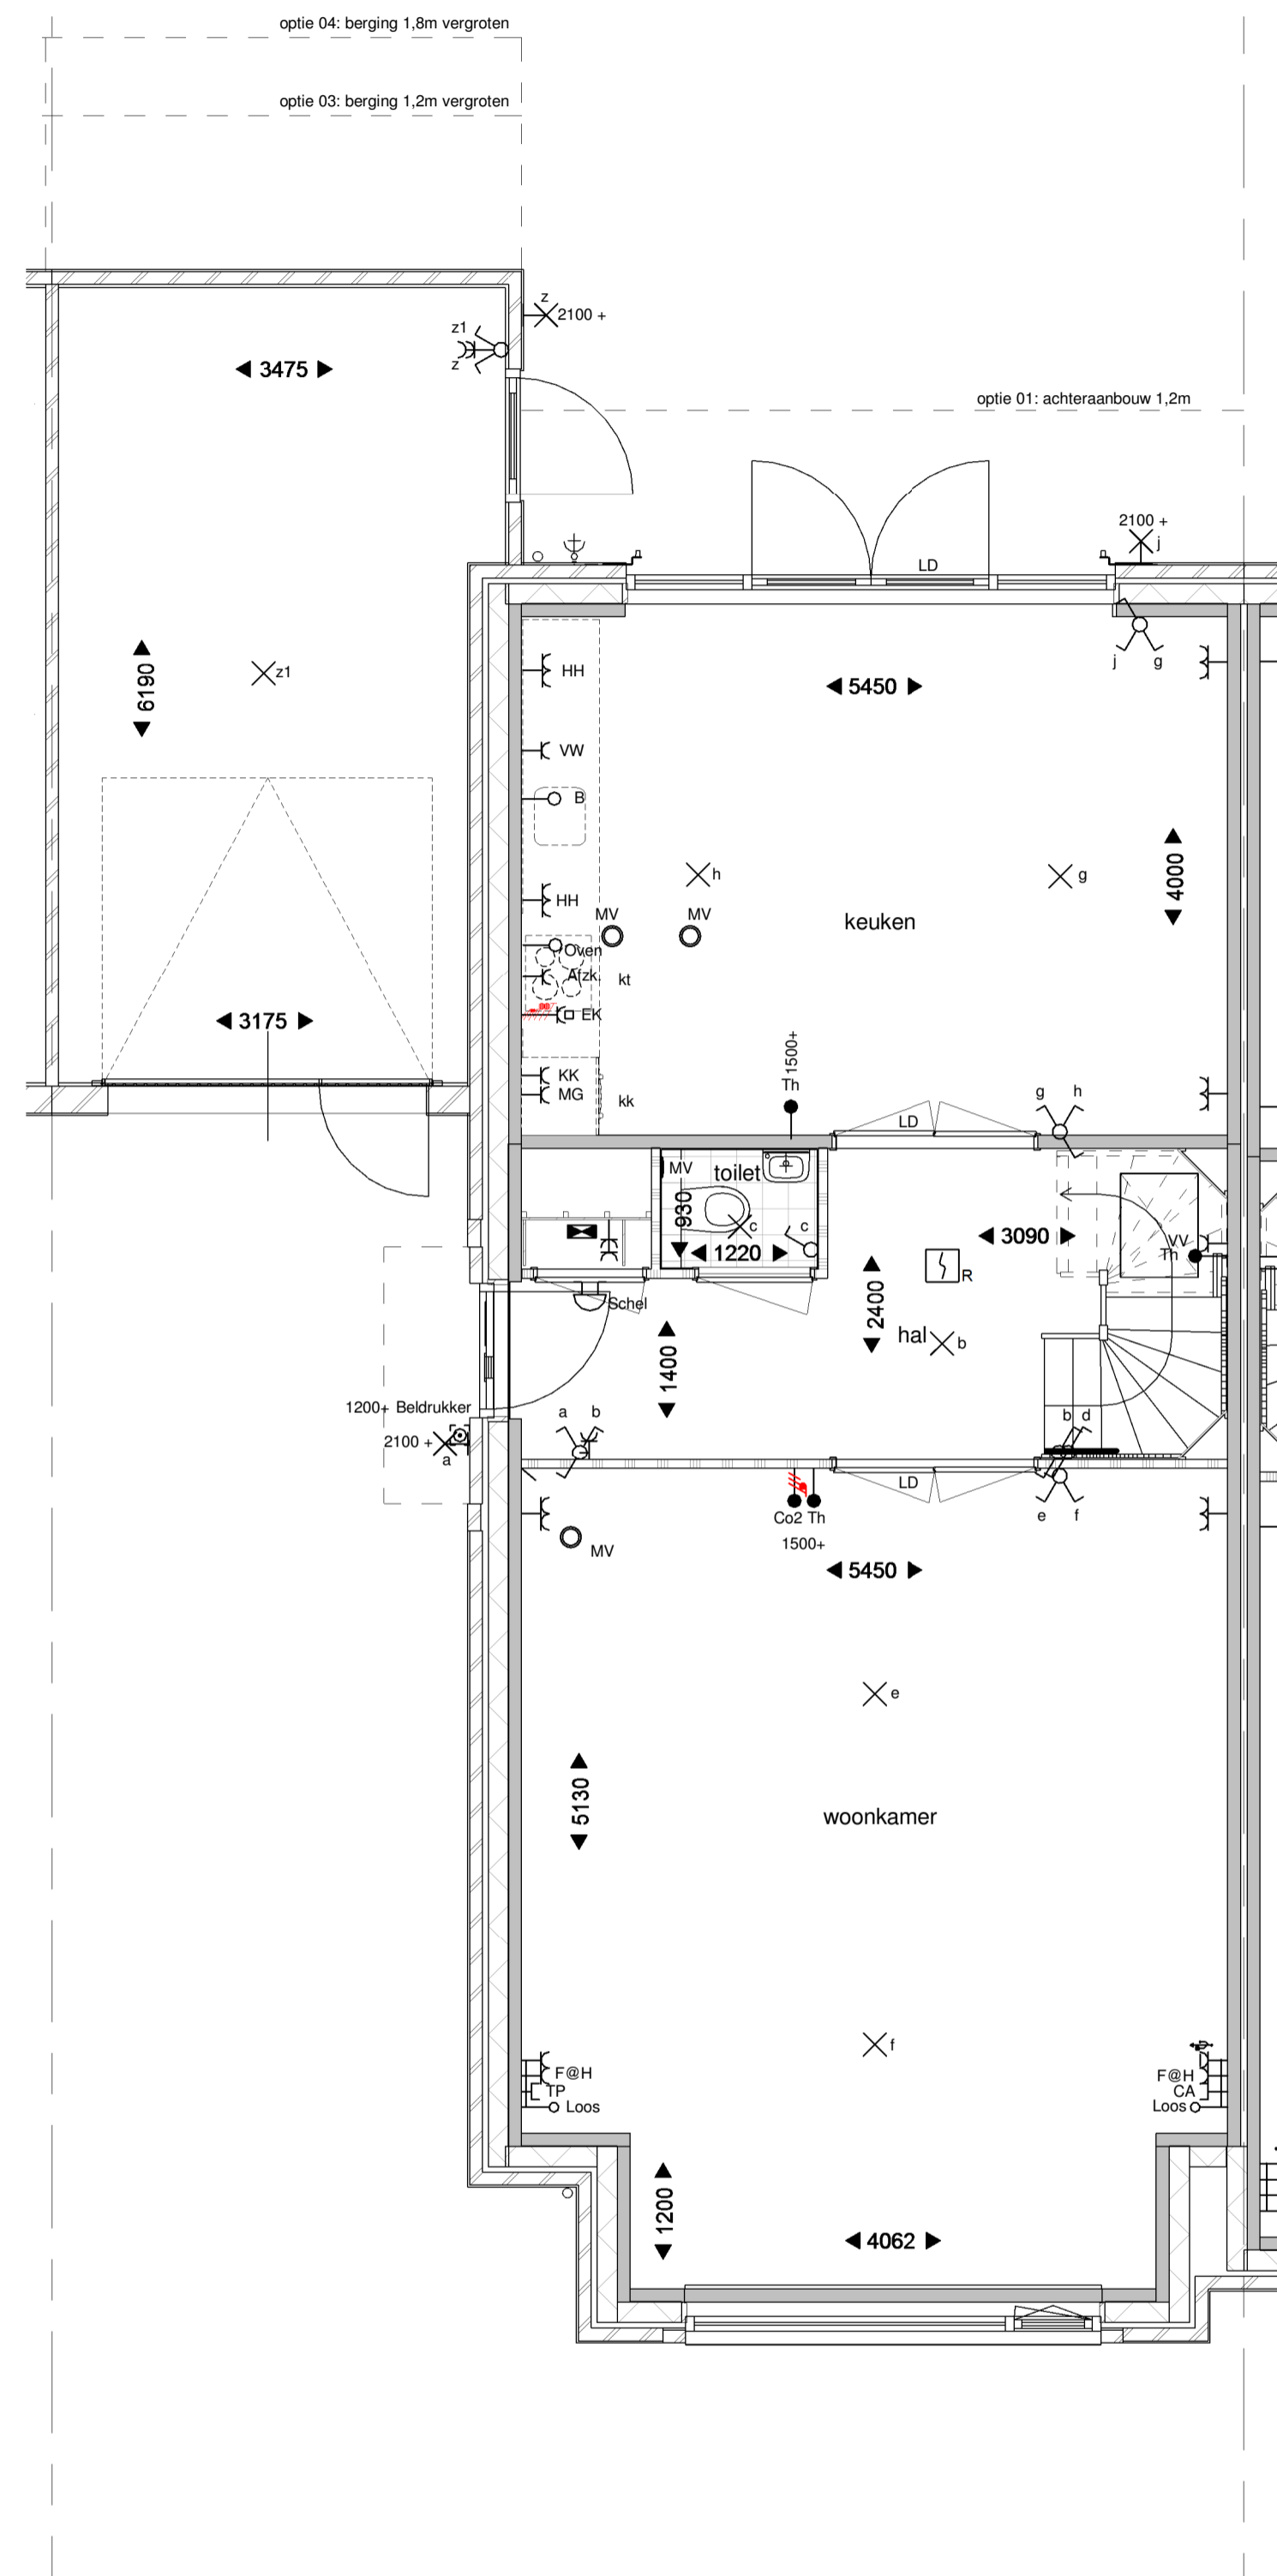

Begane grond

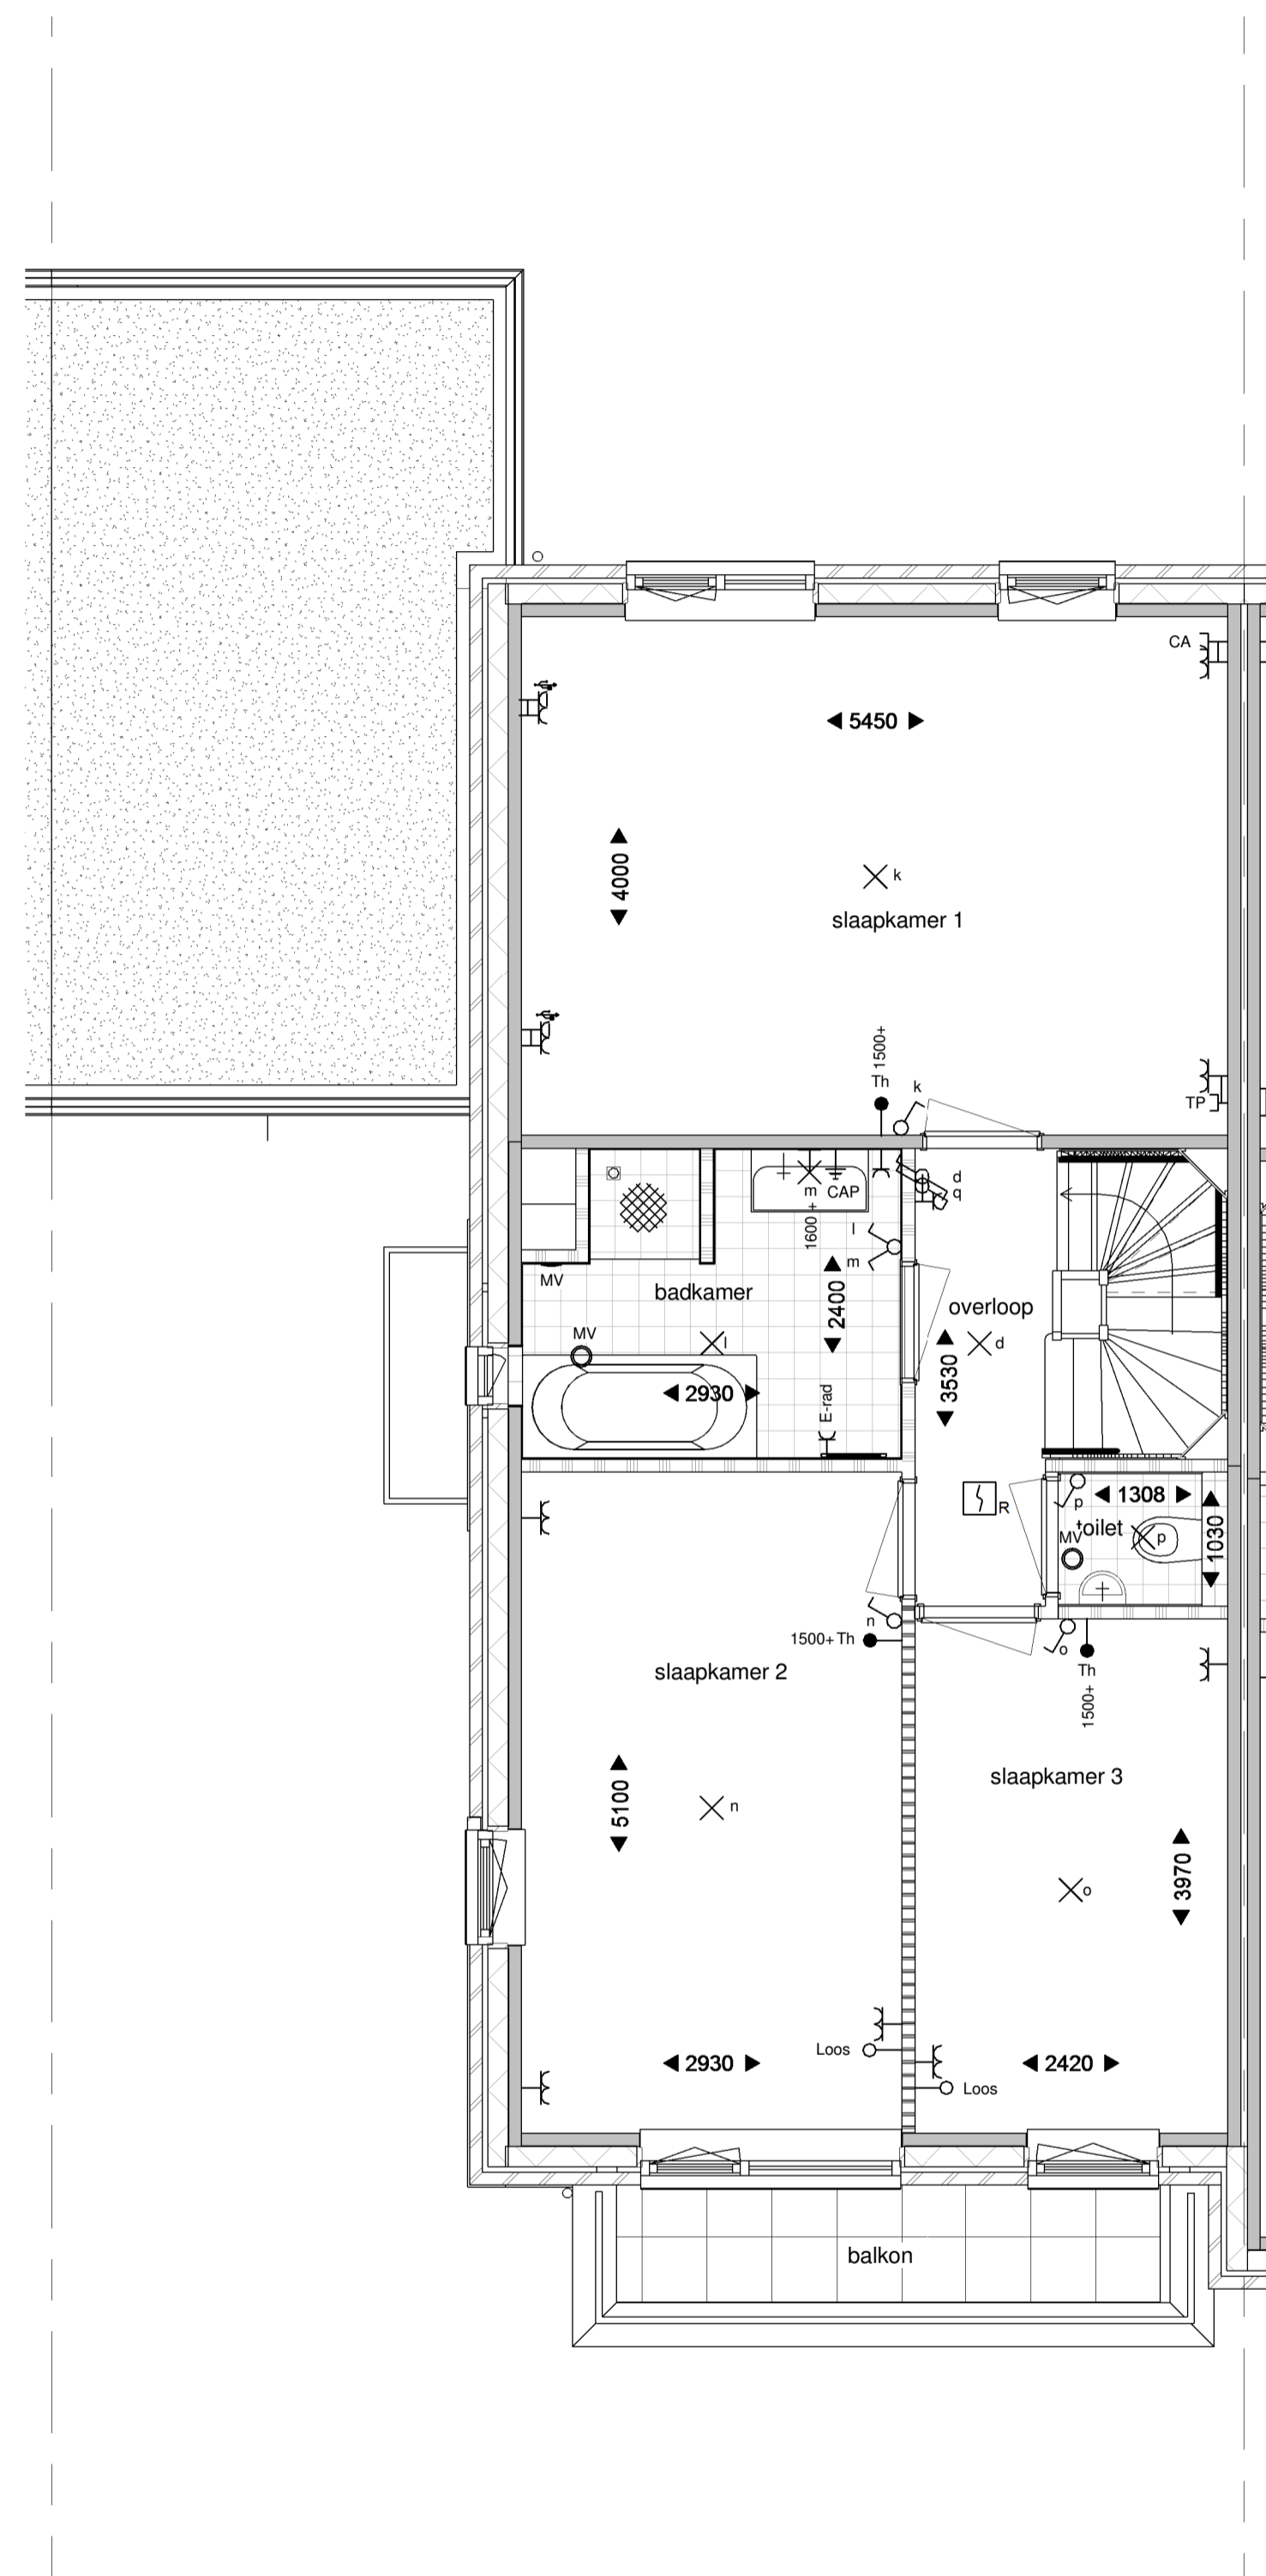

Eerste verdieping

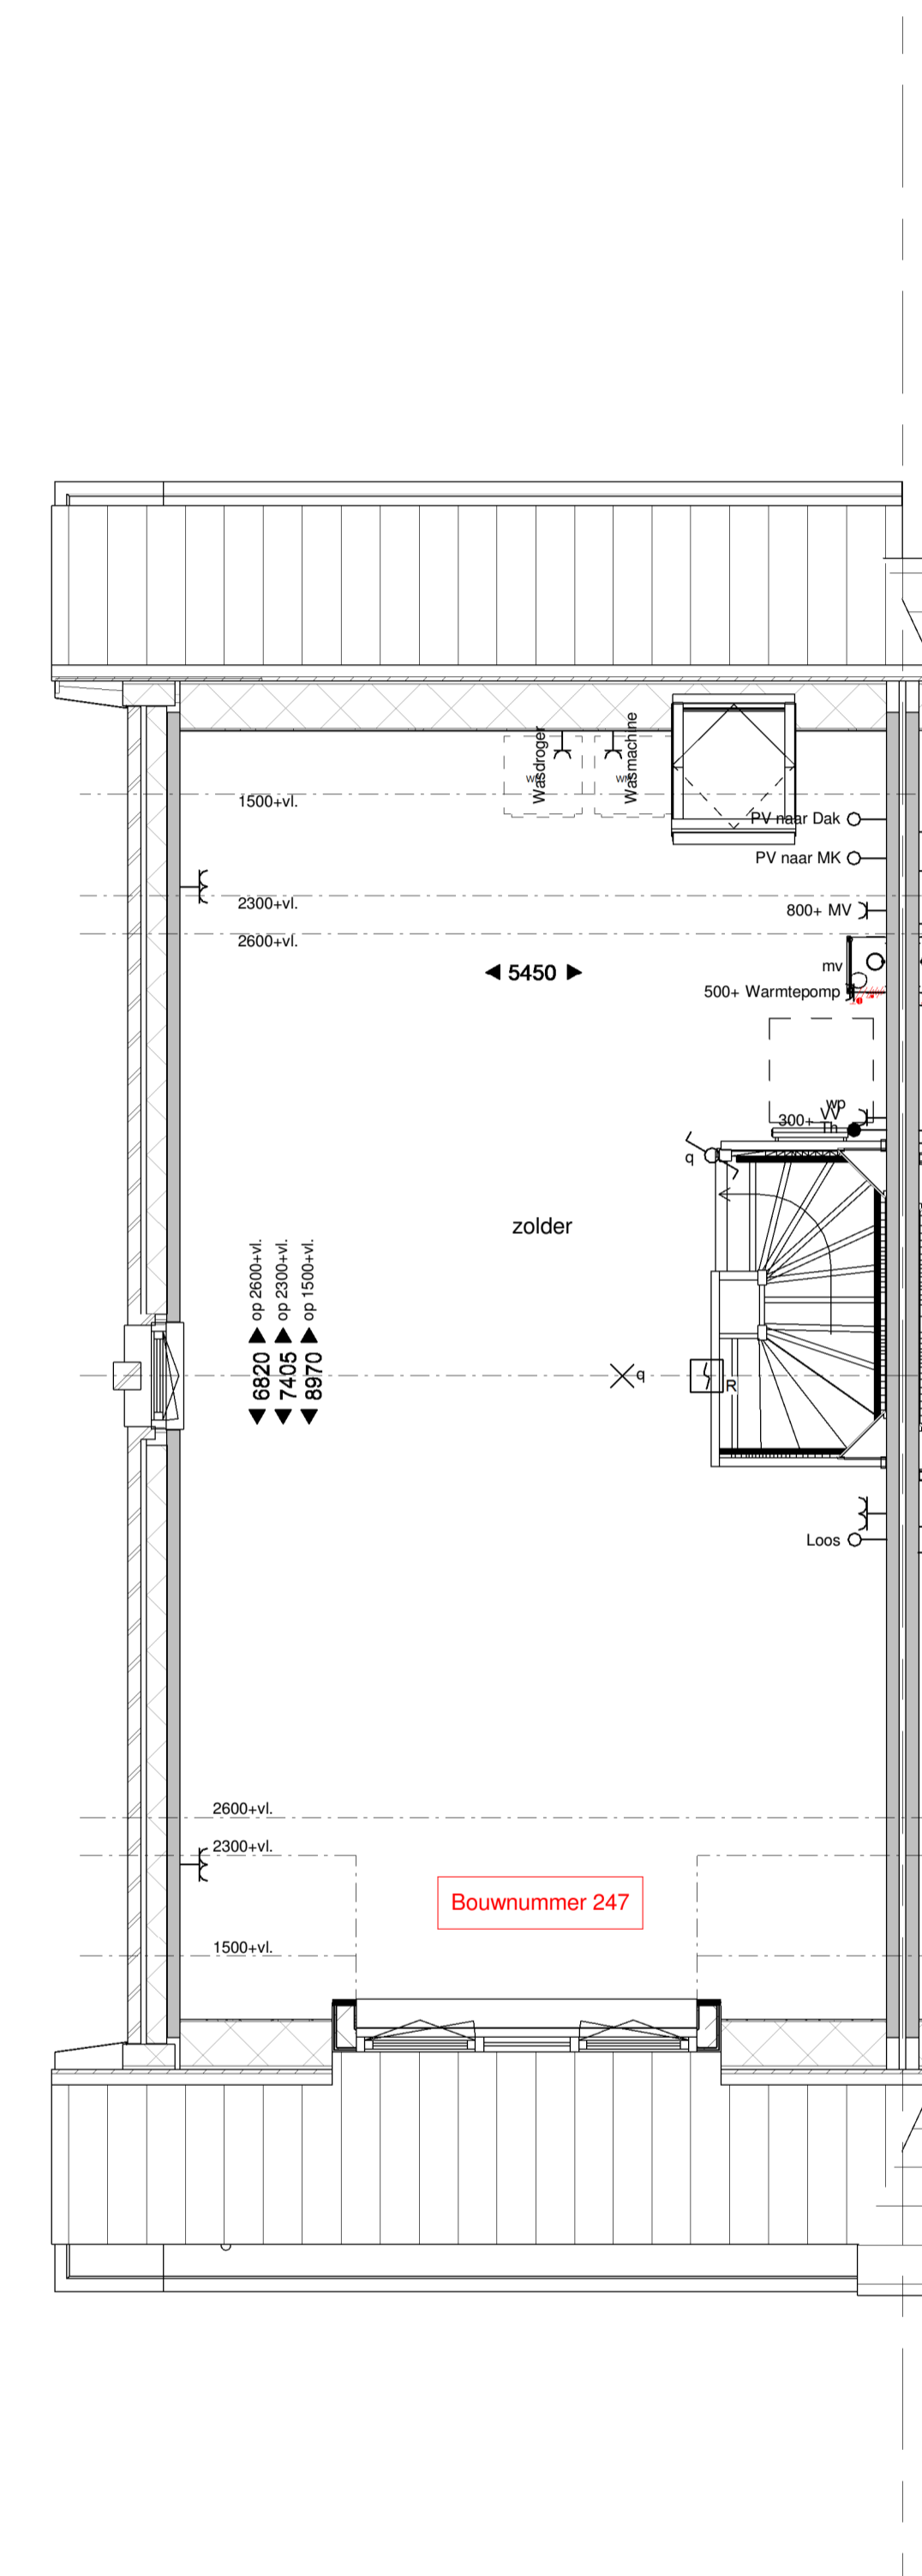

Tweede verdieping

Renwoo

- metselwerk bruin of roodbruin of wit geschilderd
- isolatie
- prefab beton
- geïsoleerd houten gevellement
- lichte scheidingswand
- metal-stud wand
- houten kozijn
- binnendeurkozijn

- kruipruik 800x600
- hwa hemelwaterafvoer
- kk opstelplaats kooktoestel
- wp warmtepomp
- mv mechanische ventilatie
- wm opstelplaats wasmachine
- wd opstelplaats wasdroger
- vrT verdekt ventilatierooster (Topstream)
- vrG glasventilatierooster
- vrD ventilatierooster in dakruimte
- LD loopdeur

- 1 pellig schakelaar
- serie schakelaar
- wisel schakelaar
- lichtpunt
- wandlicht aansluitpunt
- wandlicht aansluitpunt
- dubb. wandcontactdoos hor
- dubb. wcd meerkant opbouw
- enkele wcd
- enk. wcd met usb aansl.
- aansluitpunt 230V
- leding bus (controlerisad)
- leding bedraad l. bv. Th
- bedrucker
- signaalgever deurdet
- enk. wandcontactdoos lnt
- enk. wandcontactdoos ca
- noekmeiler optisch
- verdelkast
- centraal aanspunt
- aardschem

Type Je
 kleur baksteen wit geschilderd
 kleur dakpannen oranje


project:
 Nieuwbouw 249 woningen
 Kortenoord Wageningen

omschrijving
 bnr 247 Plattegronden
 datum: 09-03-2017
 schaal: 1:50






Vorgevel

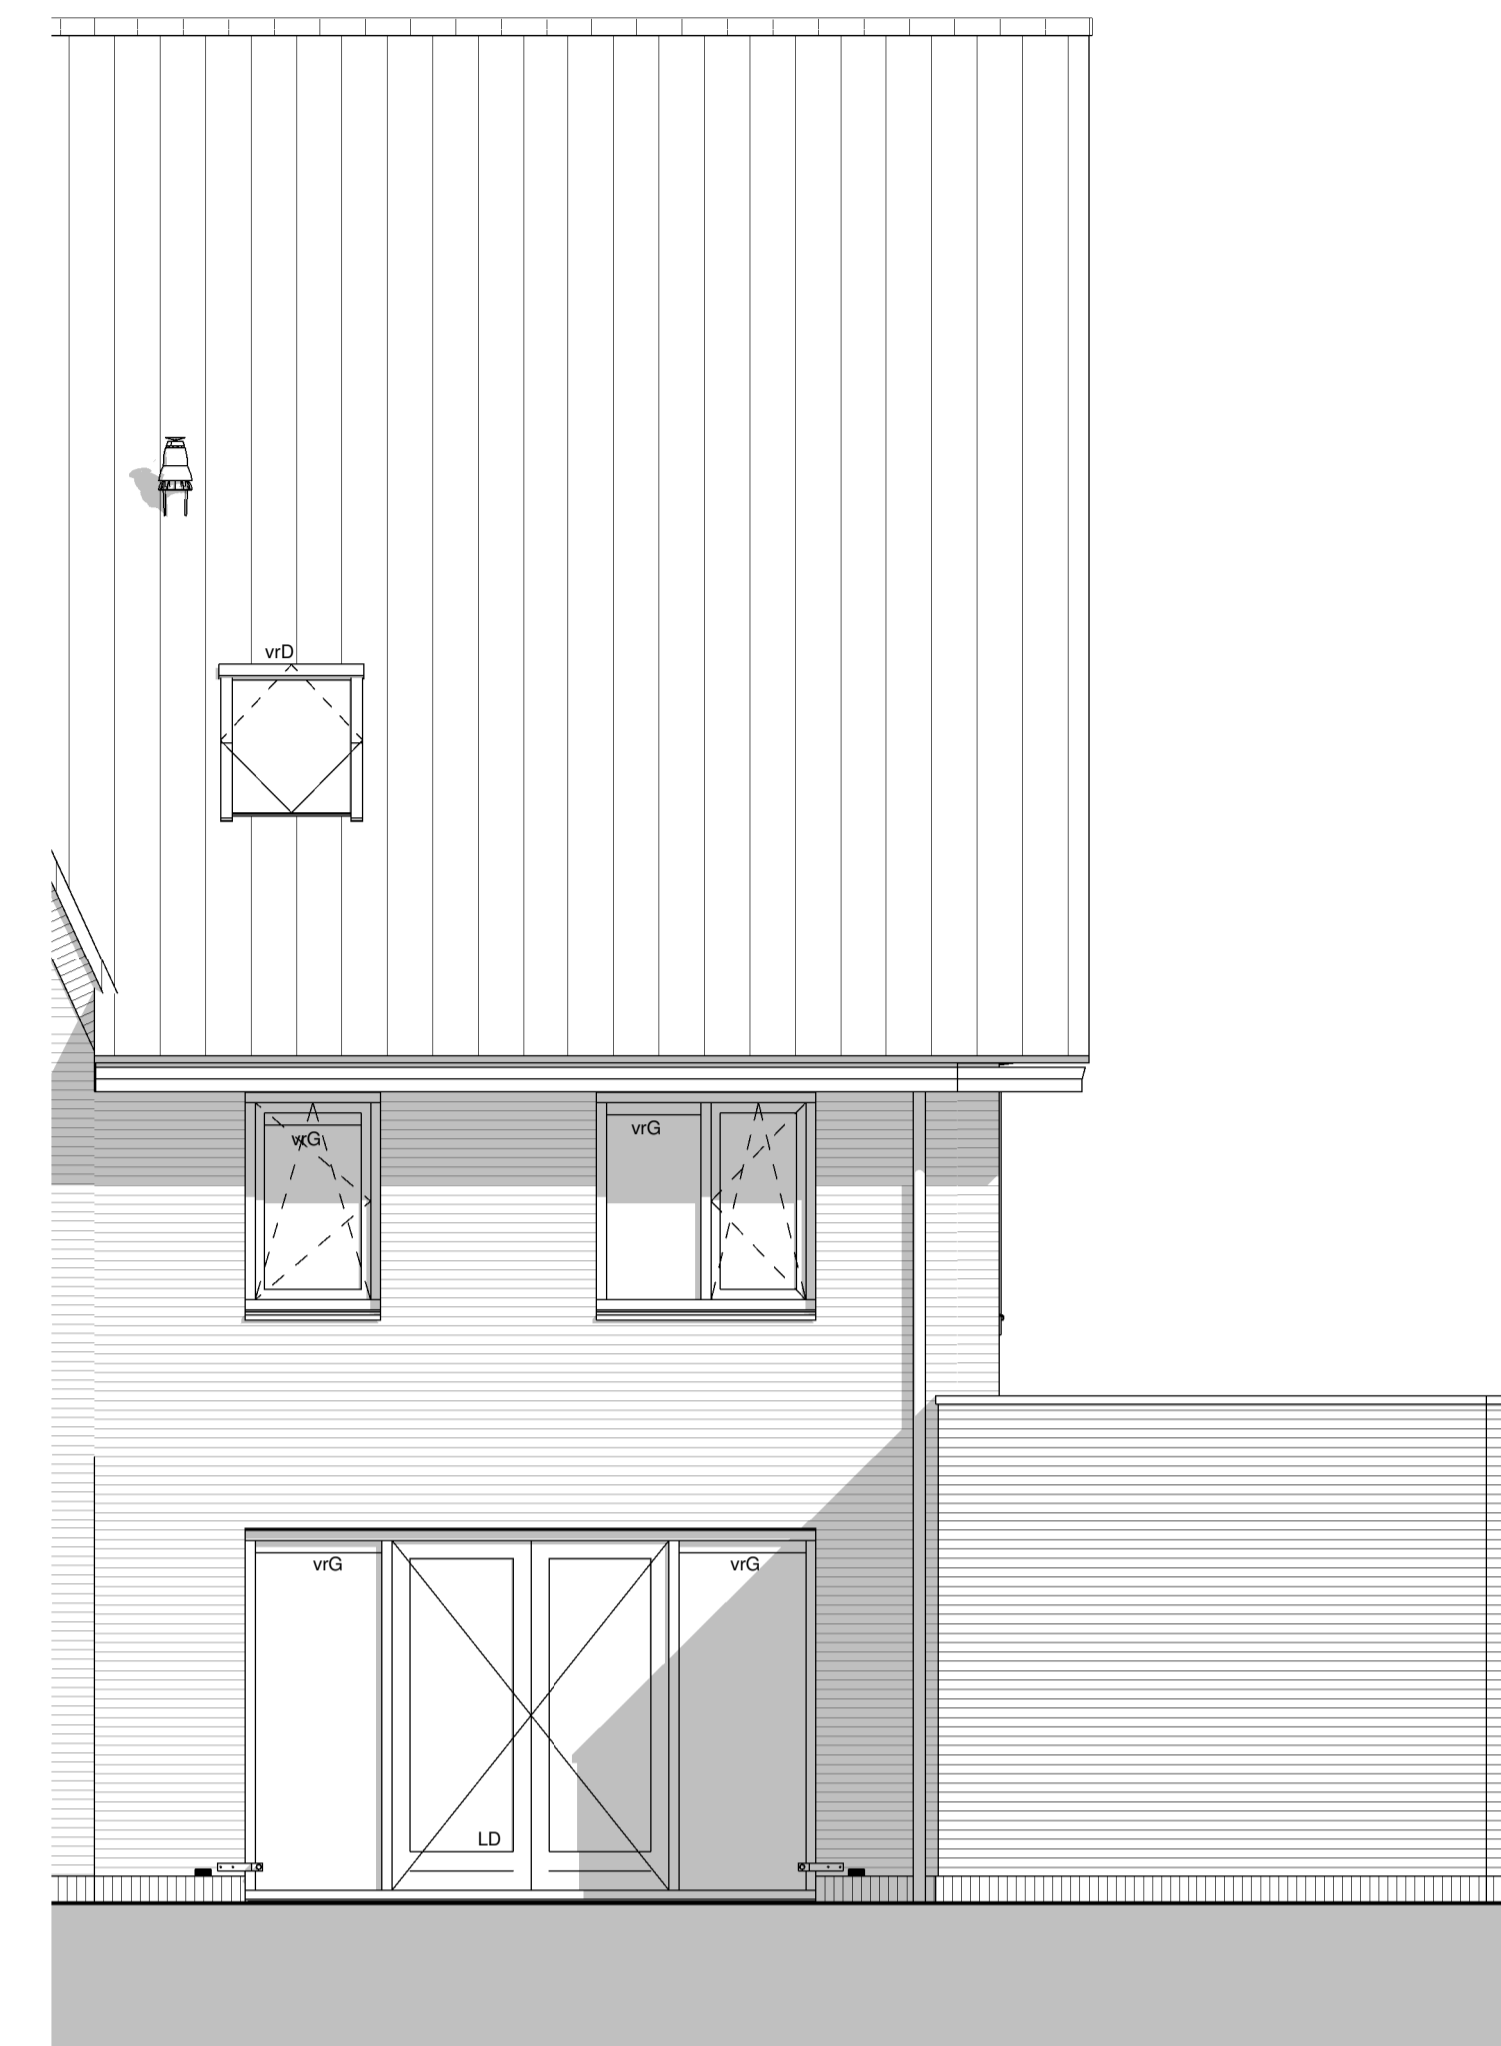

Achtergevel



Linkergevel

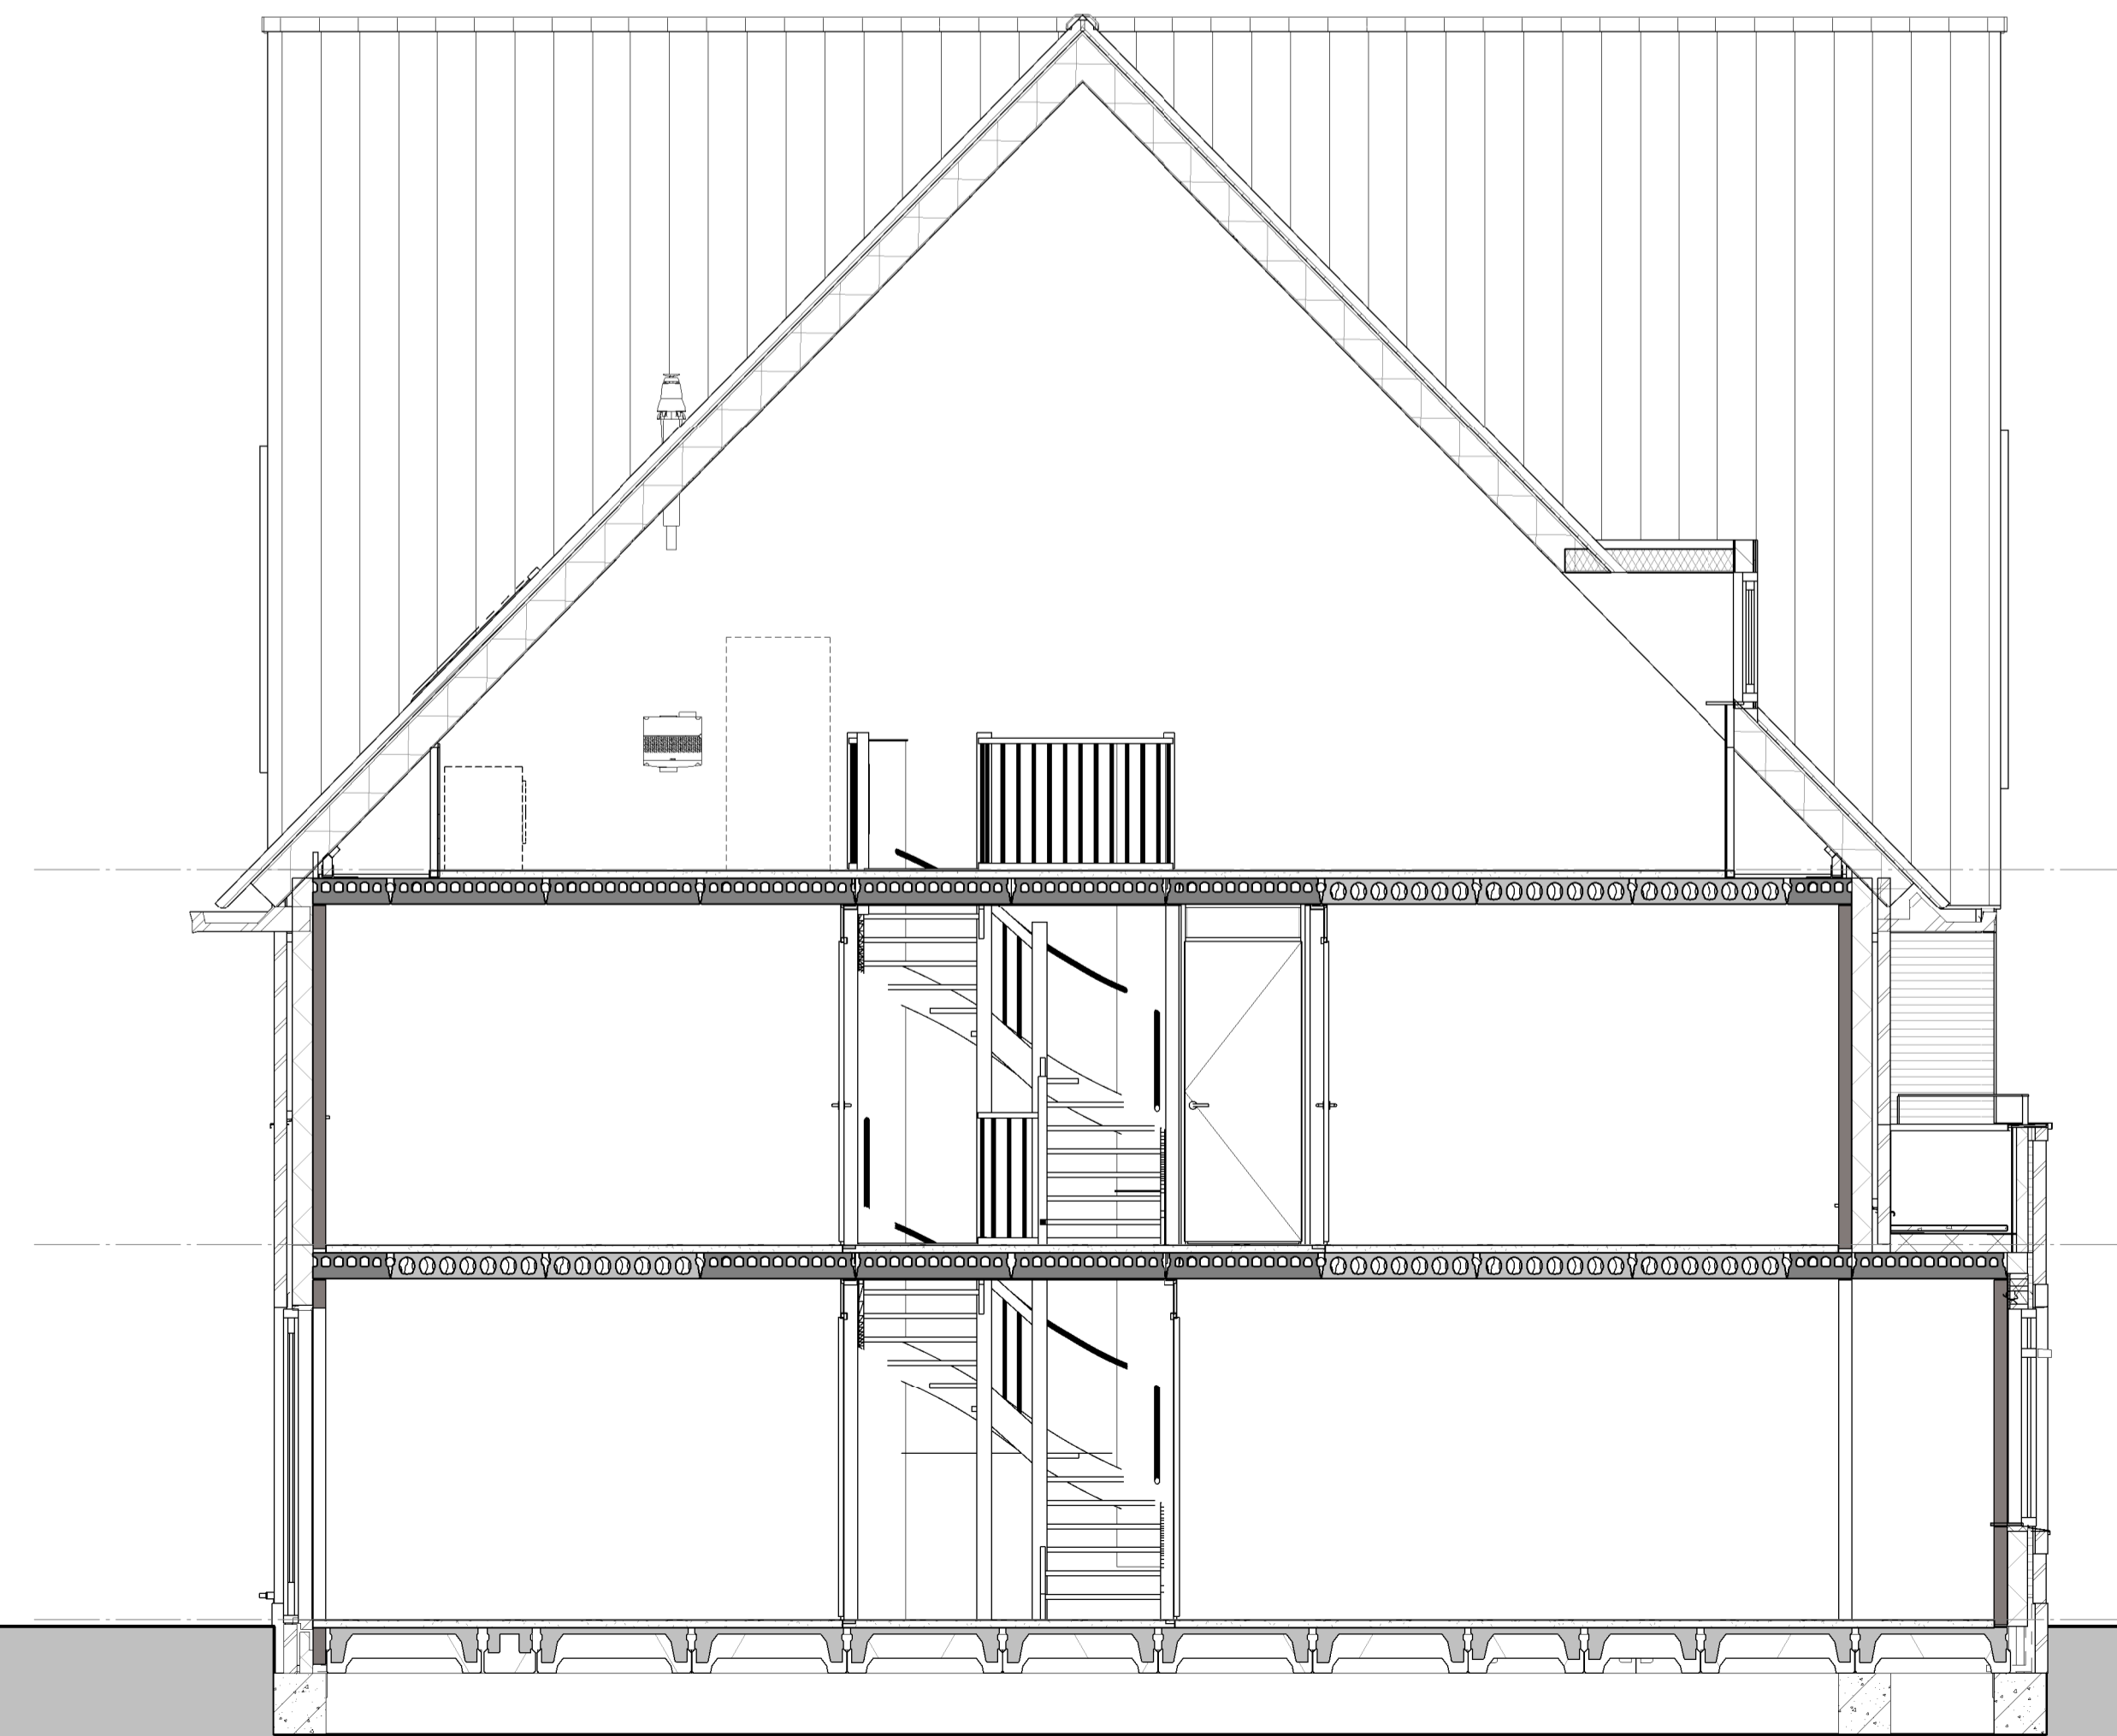

Doorsnede

Type Je
 kleur baksteen wit geschilderd
 kleur dakpannen oranje

project:
 Nieuwbouw 249 woningen
 Kortenoord Wageningen


omschrijving:
 bnr 247 Gevels en doorsnede
 datum: 09-03-2017 schaal: 1 : 50

+5800


+2900

+0




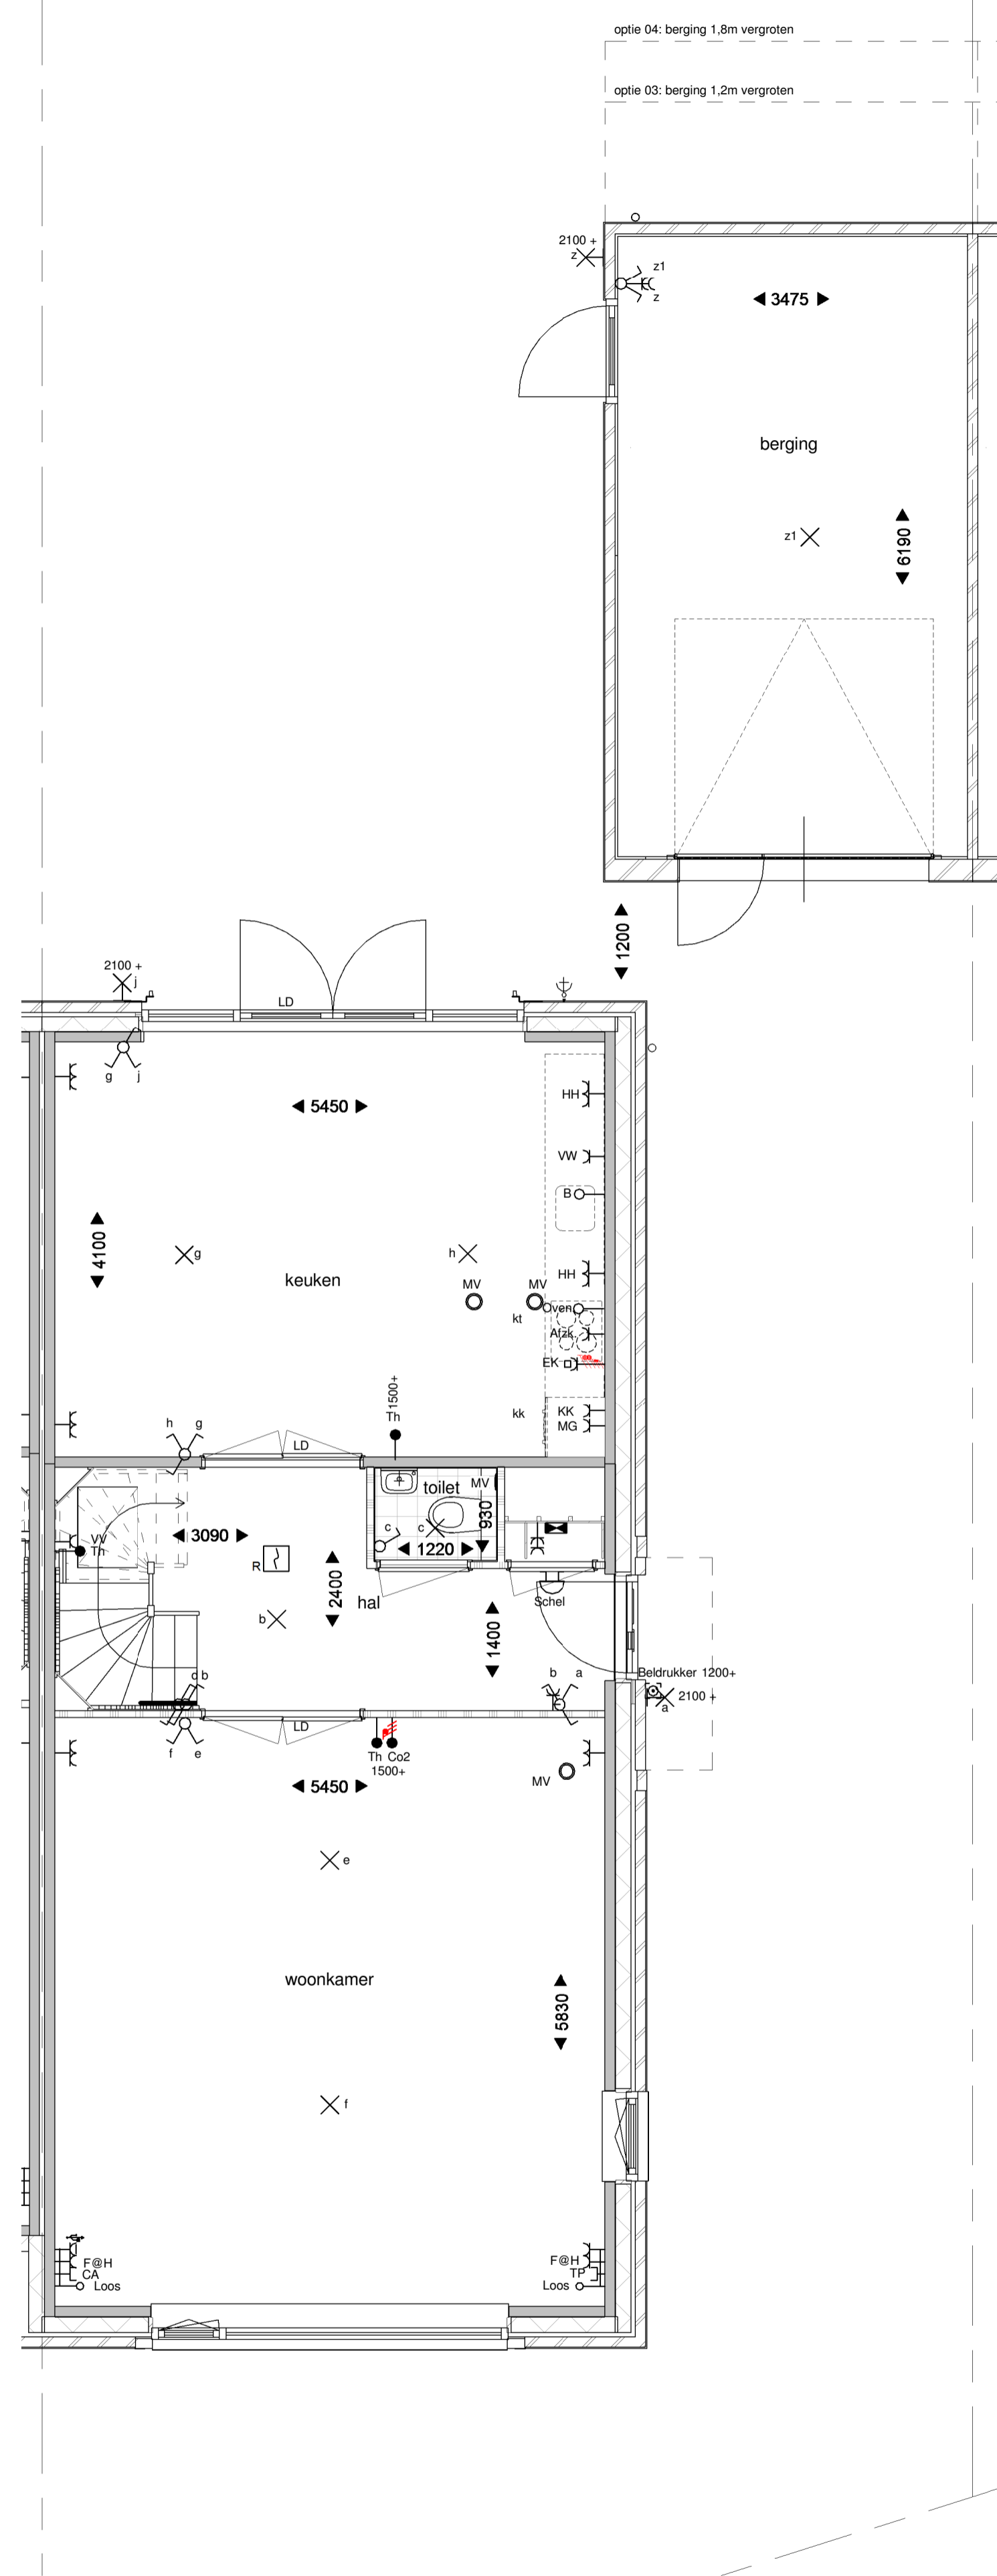

Begane grond

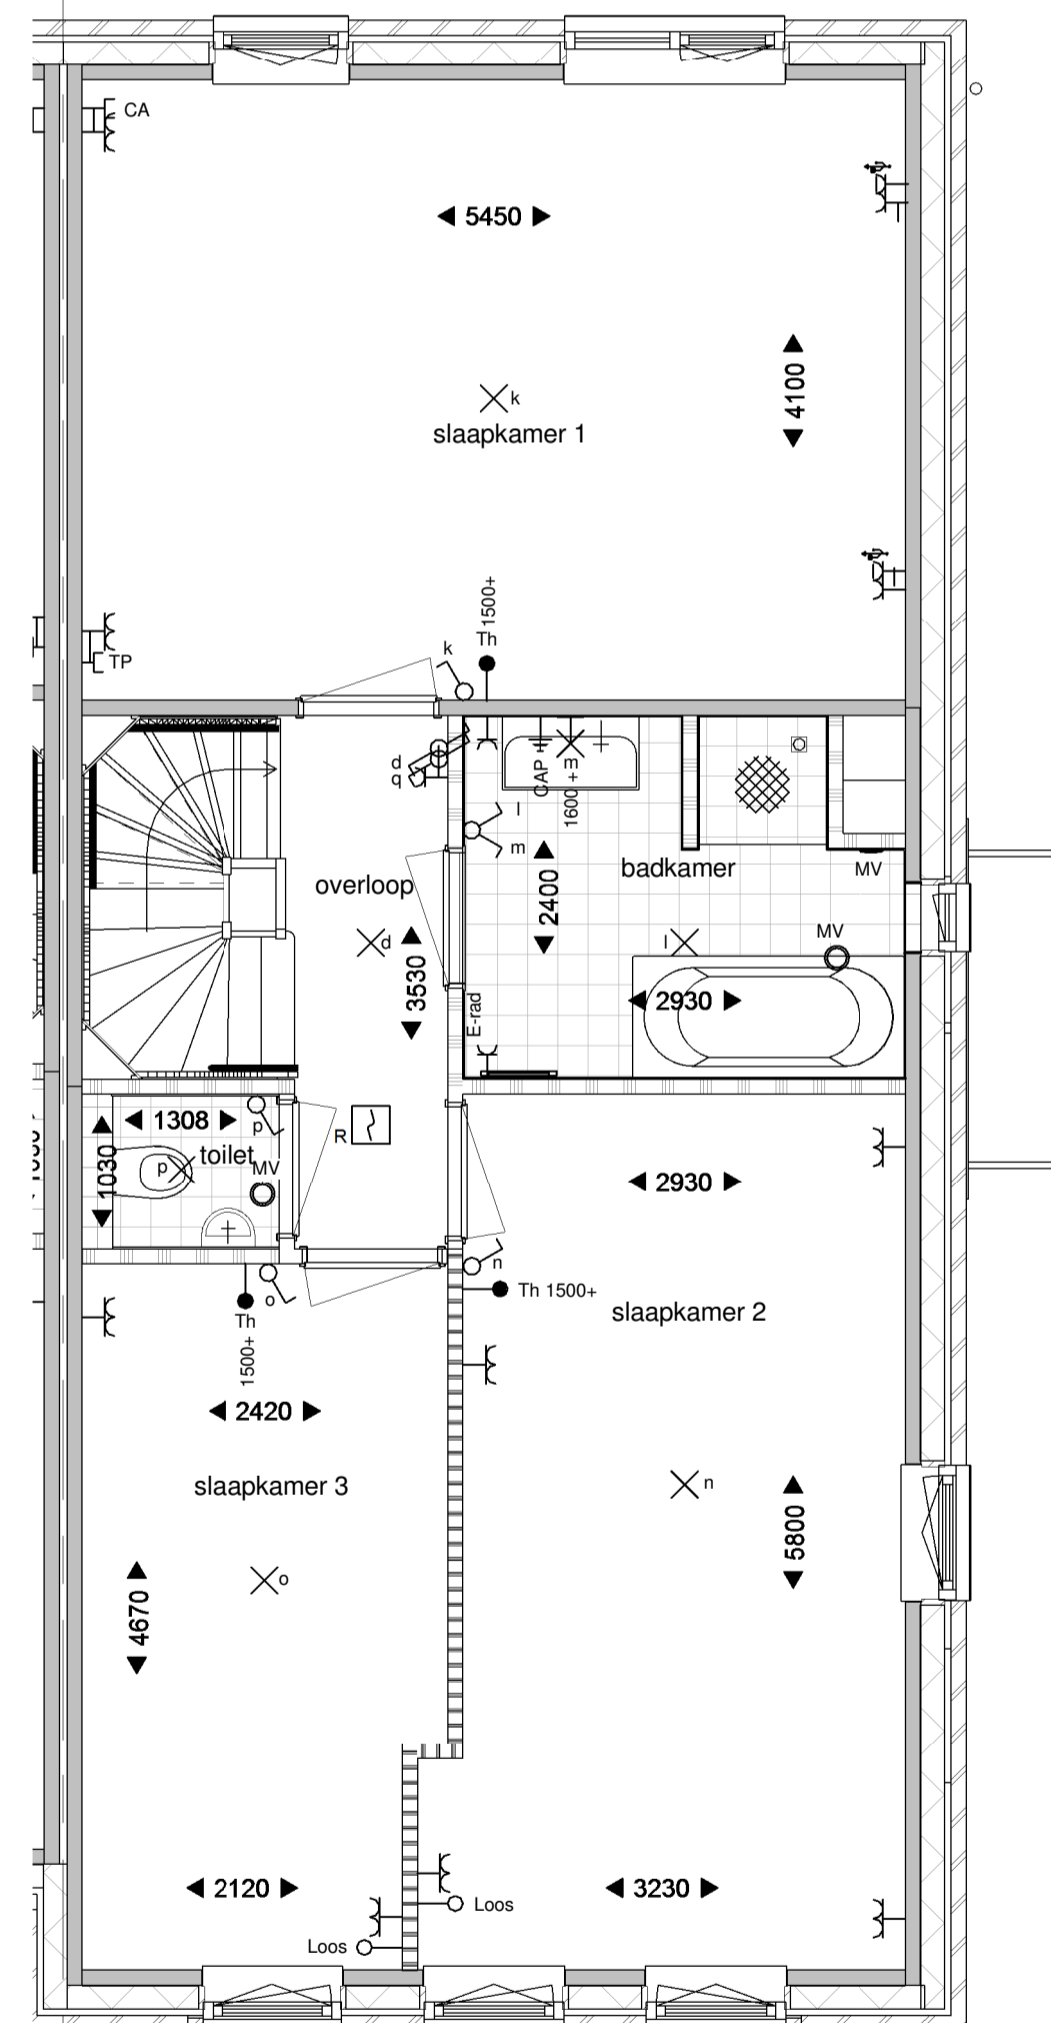

Eerste verdieping

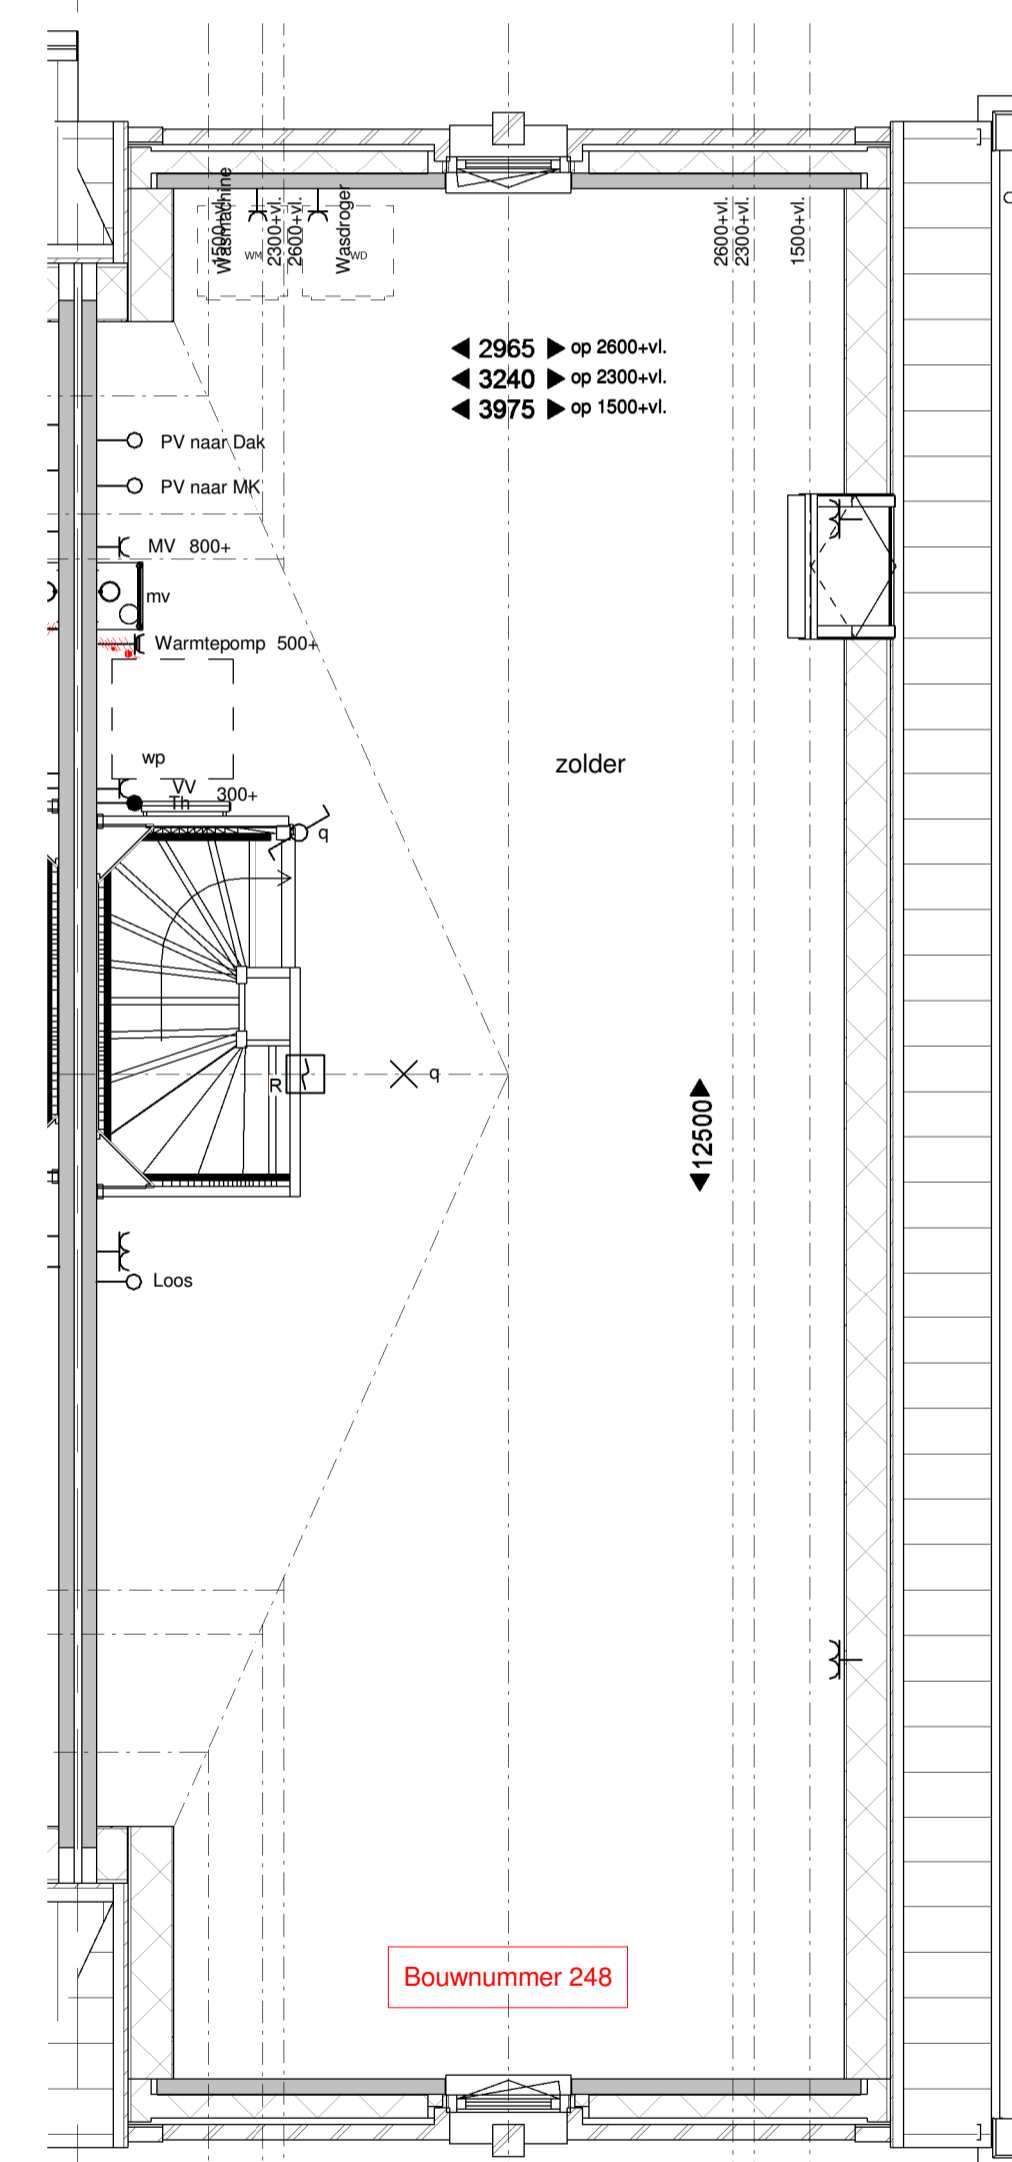

Tweede verdieping

Renvooi

	metalswark bruin of roodbruin of wit geschilderd
	isolatie
	prefab beton
	geïsoleerd houten gevelement
	lichte scheidingwand
	metalswark wand
	houten kozijn
	binnekozijn
	krupluik 800x600
hwa	hemelwaterafvoer
kk	opstelplaats koelkast
kt	opstelplaats kooktoestel
wp	warmtepomp
mv	mechanische ventilatie
wm	opstelplaats wasmachine
wd	opstelplaats wasdroger
vrT	verdekt ventilatierooster (Topstream)
vrG	glasventilatioerooster
vrD	ventilatioerooster in dakraam
LD	loopdeur
	1 polig schakelaar
	serie schakelaar
	wissel schakelaar
	lichtpunt
	wandlicht aansluitpunt
	wandlicht aansluitpunt
	dobb. wandcontactdoos hor.
	dobb. wcd metkast opbouw
	enkele wcd
	enk. wcd met usb aansl.
	aansluitpunt 230V
	lichting box (controle draad)
	Ledding bedraad l. bv. Th
	bedrukker
	Signaalgever deurbel
	enk. wandcontactdoos set
	enk. wandcontactdoos set
	rookmelder optisch
	verrekeelkast
	centraal aansluitpunt
	aandschem

Type Hs
 kleur baksteen wit geschilderd
 kleur dakpannen oranje

project:
 Nieuwbouw 249 woningen
 Kortenoord Wageningen

omschrijving:
 bnr 248 Plattegronden
 datum: 09-03-2017
 schaal: 1:50







Voorgevel



Achtergevel

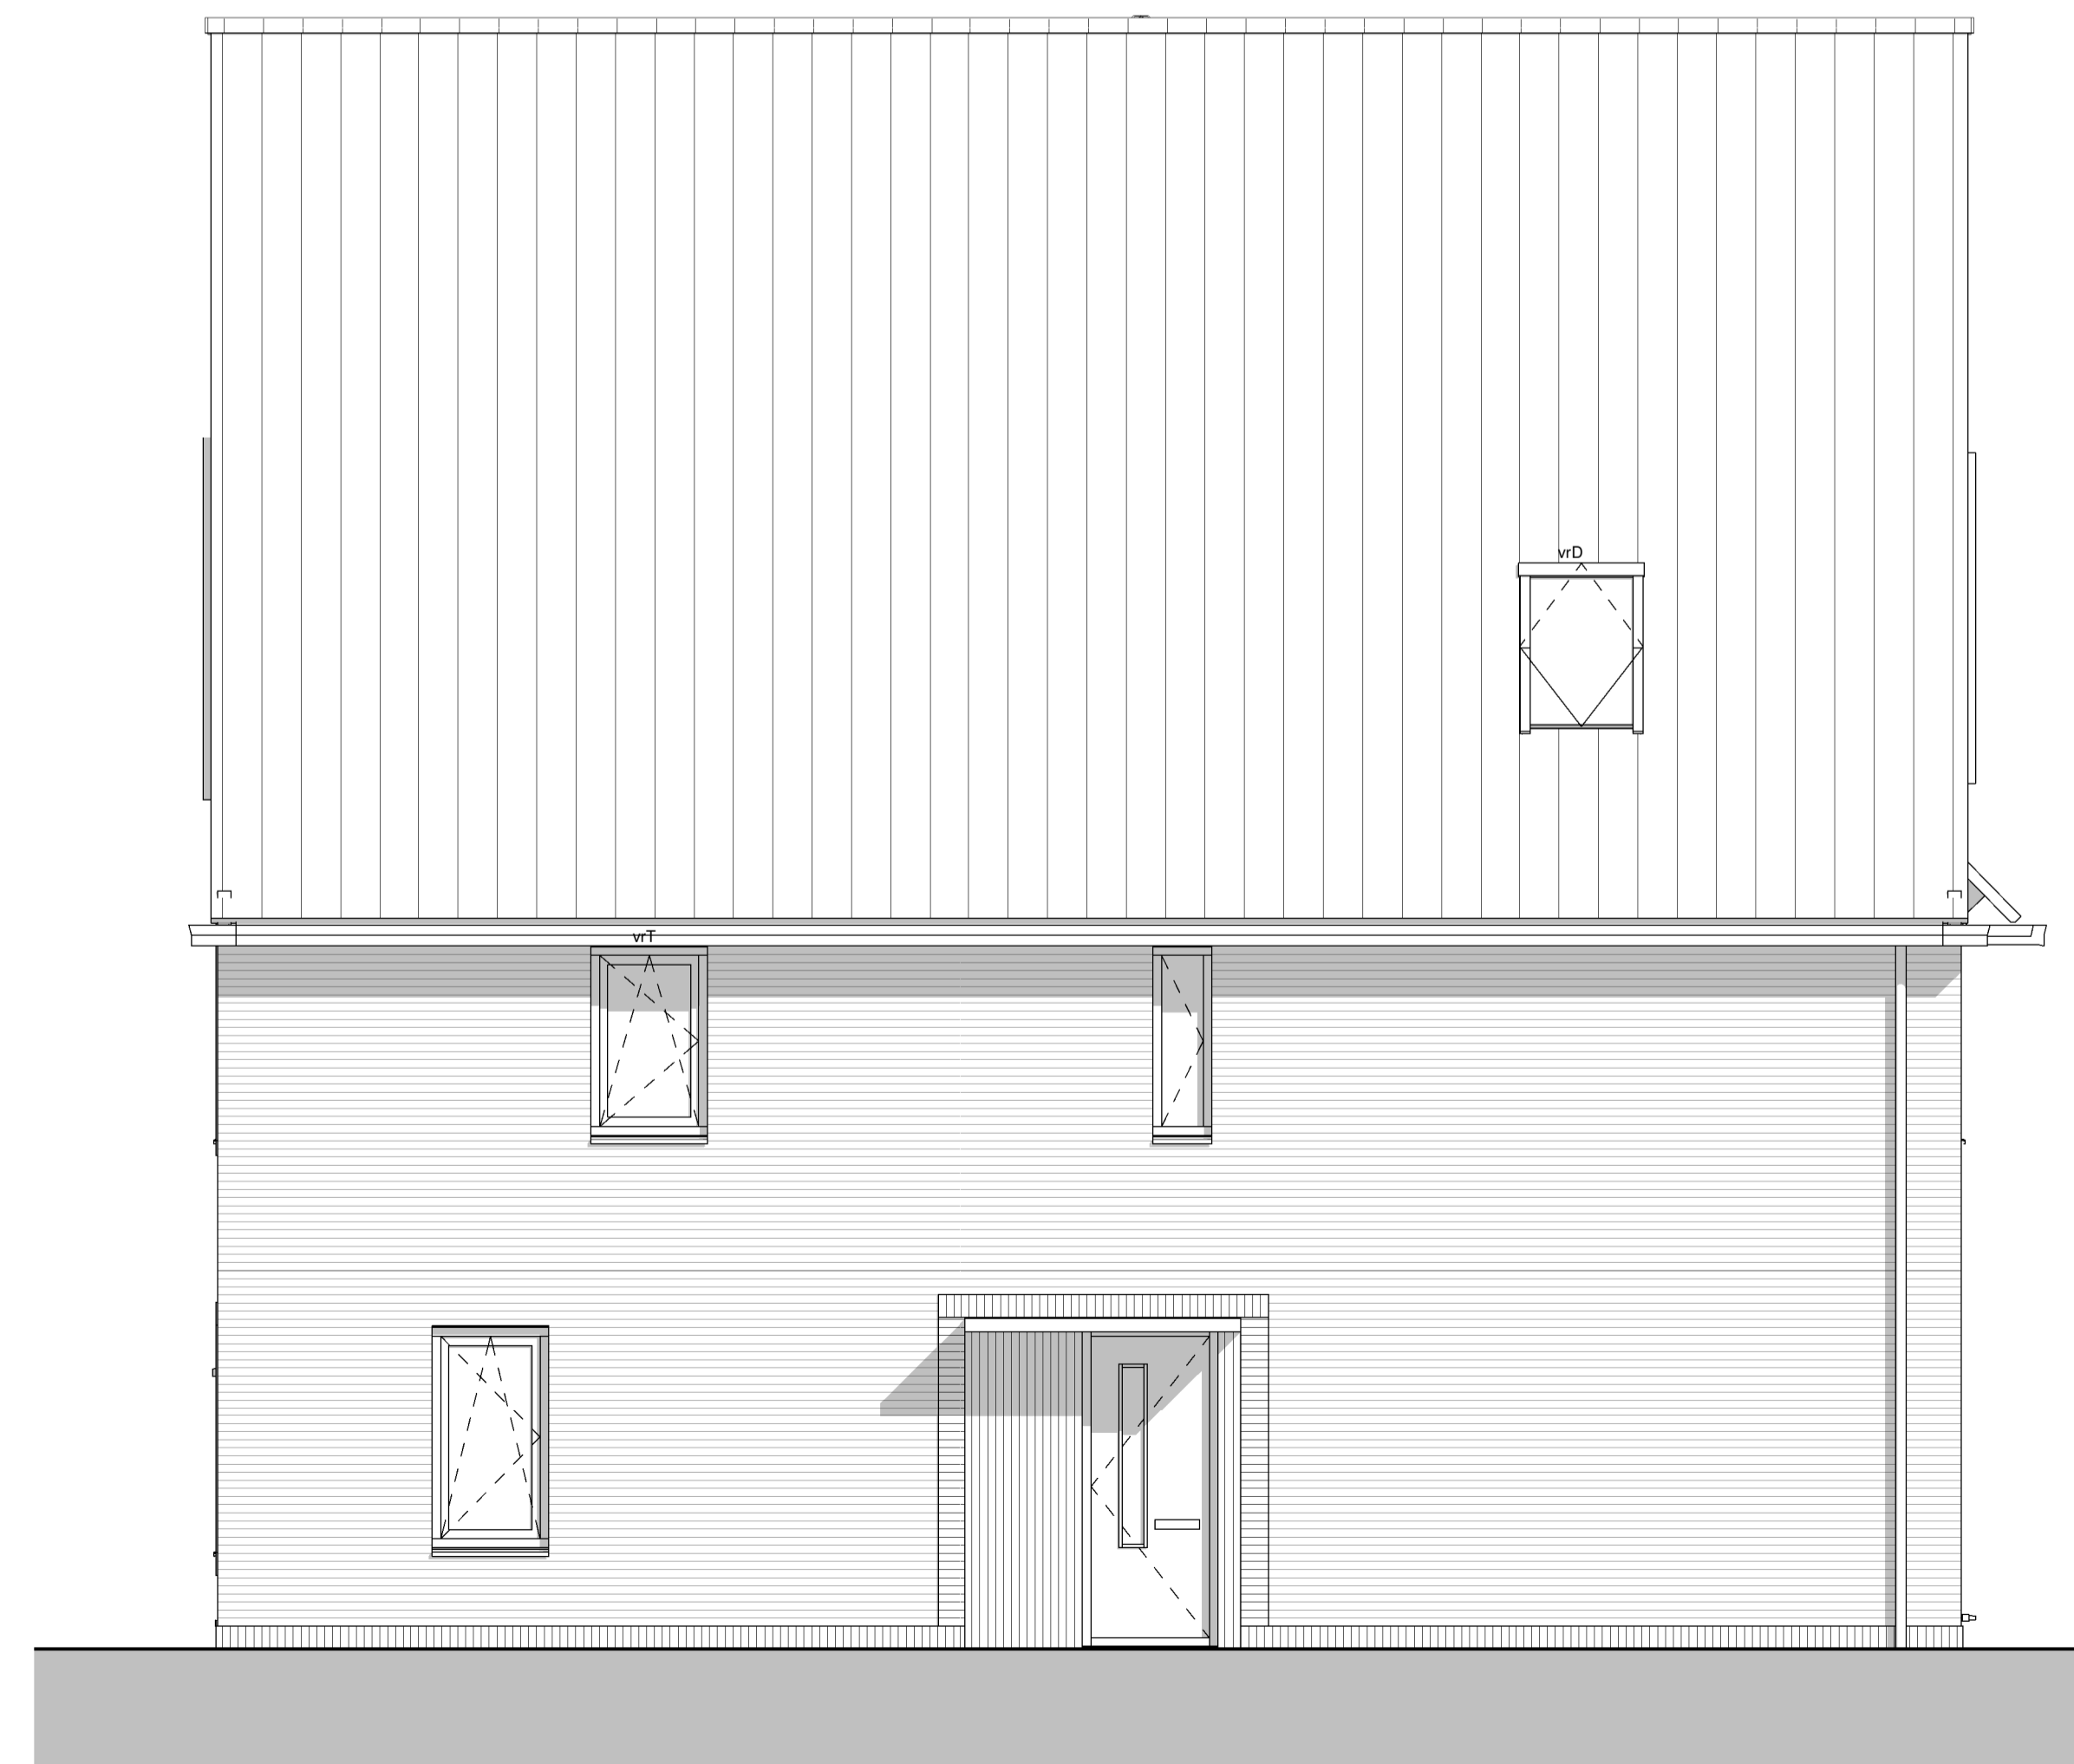

Rechtergevel

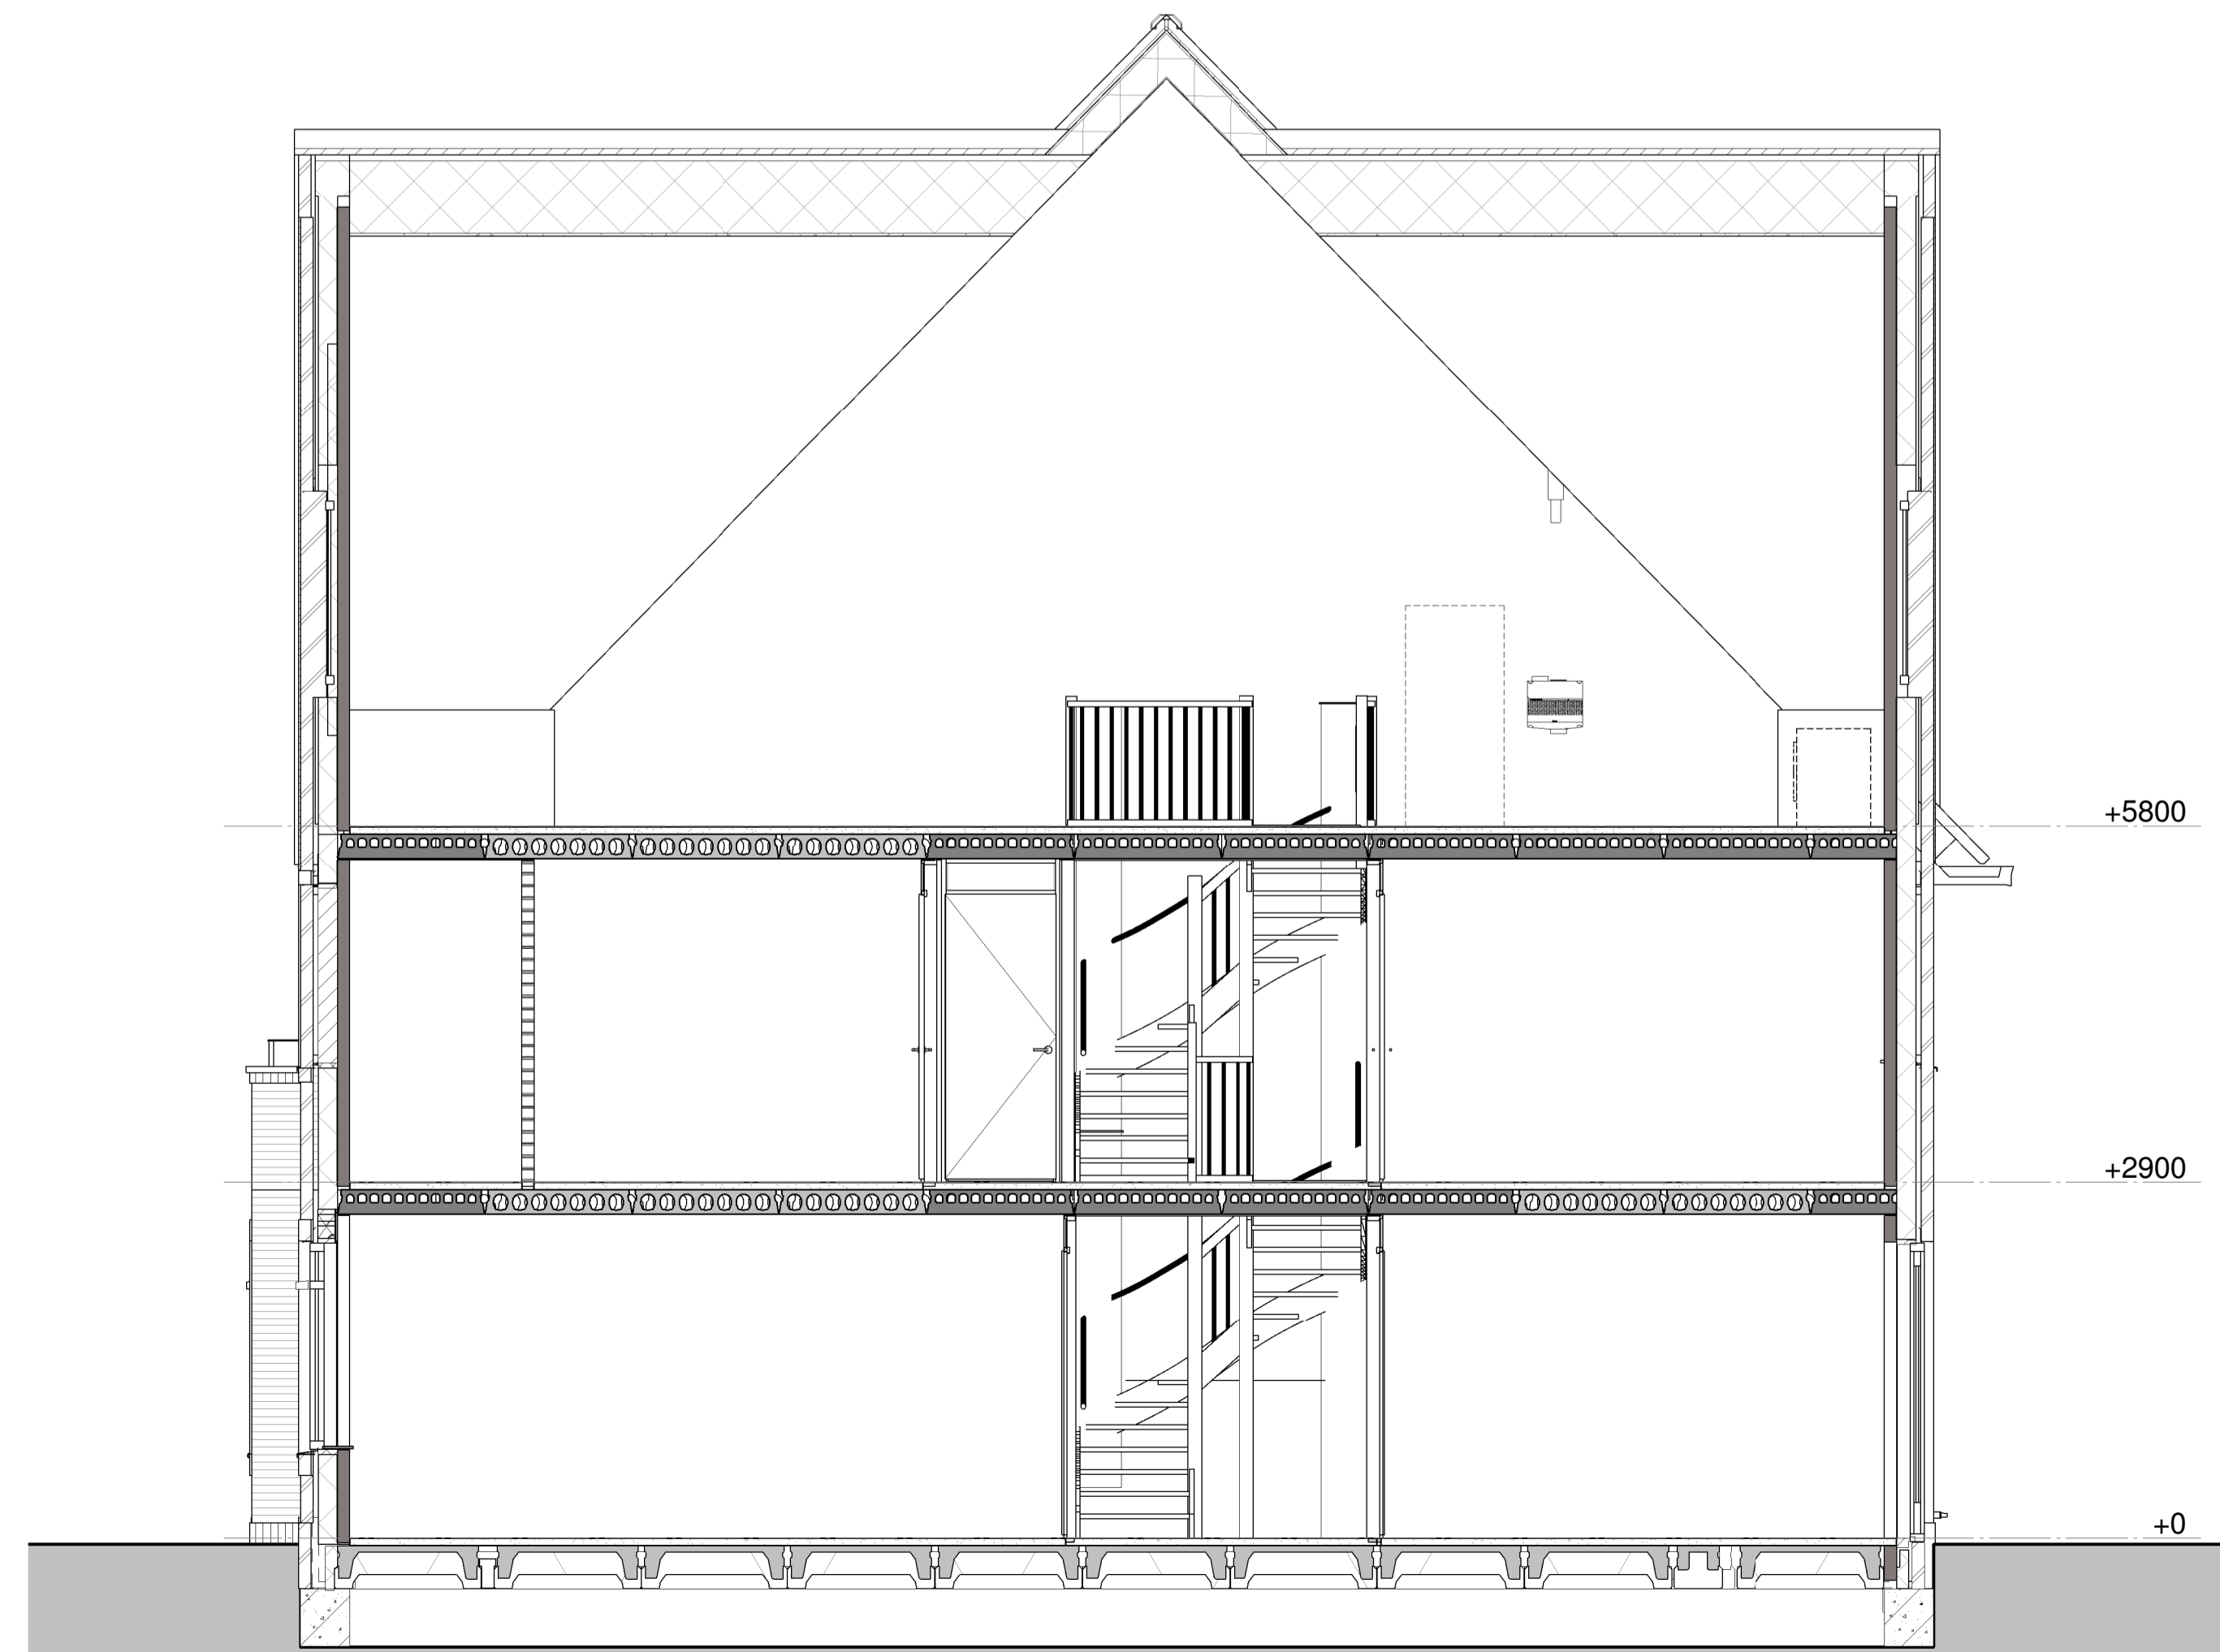

Doorsnede

Type Hs
 kleur baksteen wit geschilderd
 kleur dakpannen oranje

project:
 Nieuwbouw 249 woningen
 Kortenoord Wageningen

omschrijving:
 bnr 248 Gevels en doorsnede
 datum: 09-03-2017
 schaal: 1 : 50



bdg architecten