



Renooi

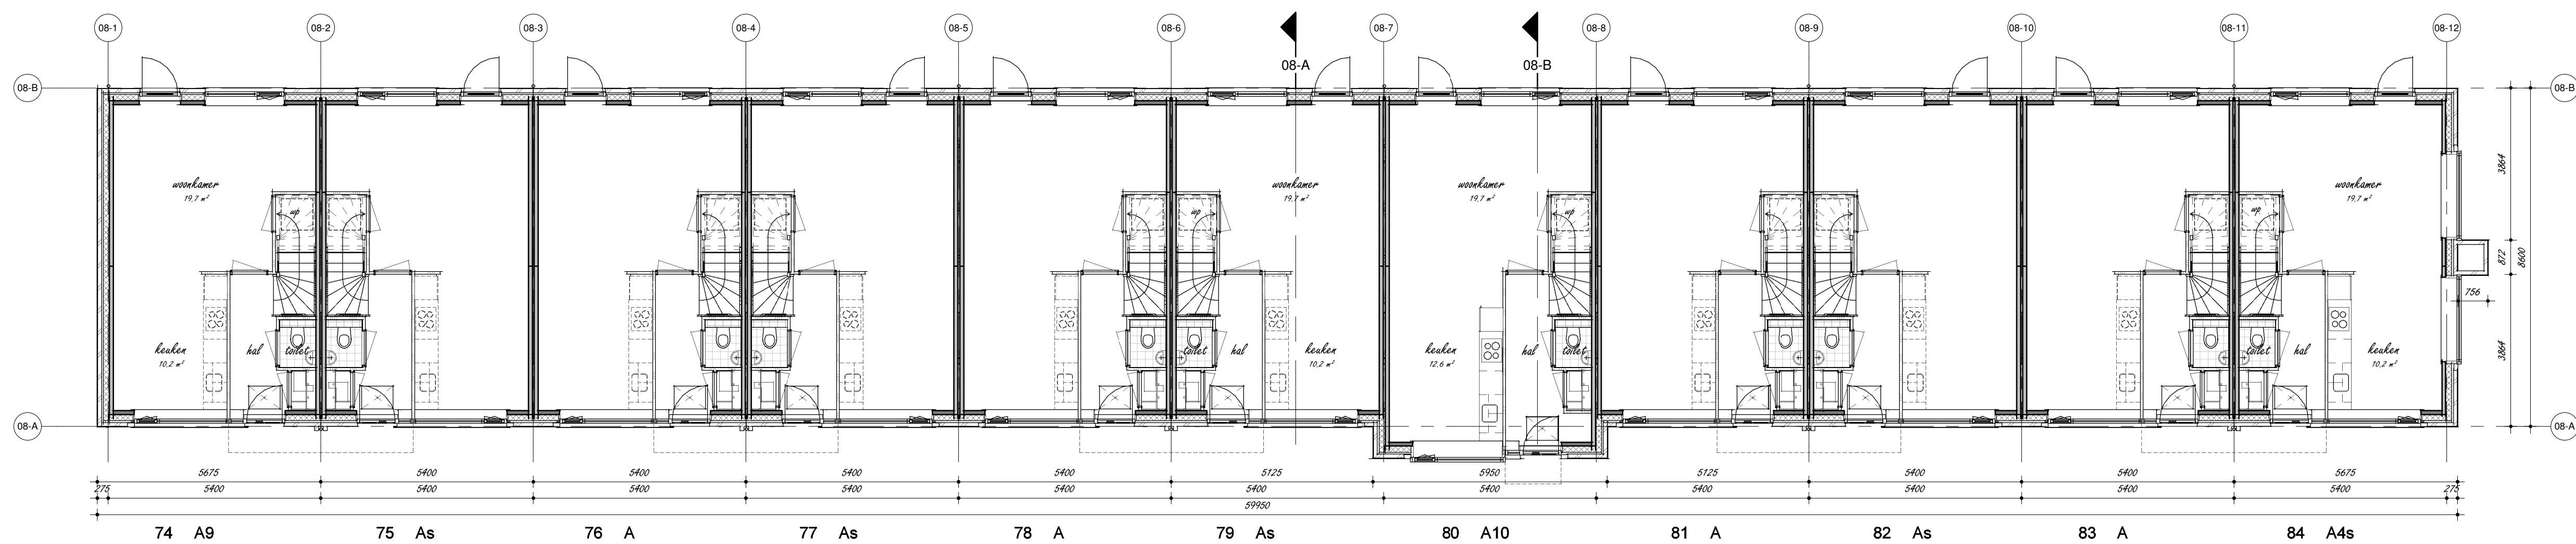


- metaalwerk basis of roef/basis of wit gevelbord
- isolatie
- profiel beton
- gevelwand houten gevelwanden
- lichte schuifwand
- metaalwerk wand
- houten kozijn
- kunststofkozijn
- lengte 800x600
- kunststofpand
- gipsplaat baksteen
- gipsplaat baksteen
- overloop
- mechanische ventilatie
- gipsplaat wandscherm
- verdel. multivector (Tegonem)
- glaswielwonder
- multivector in dakvlak

Begane grond

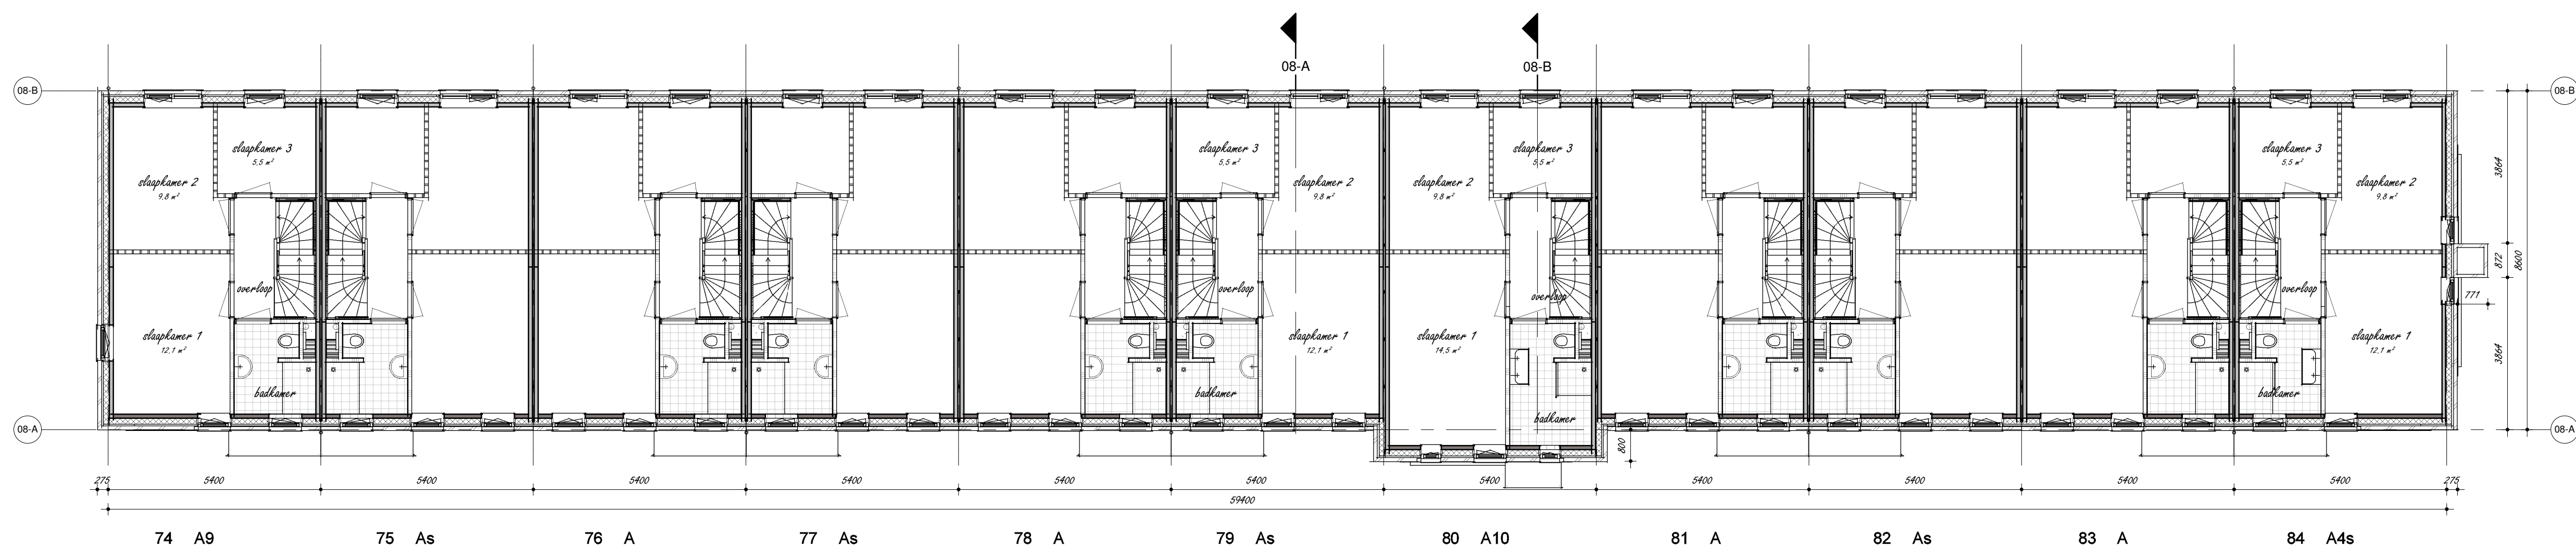

Eerste verdieping

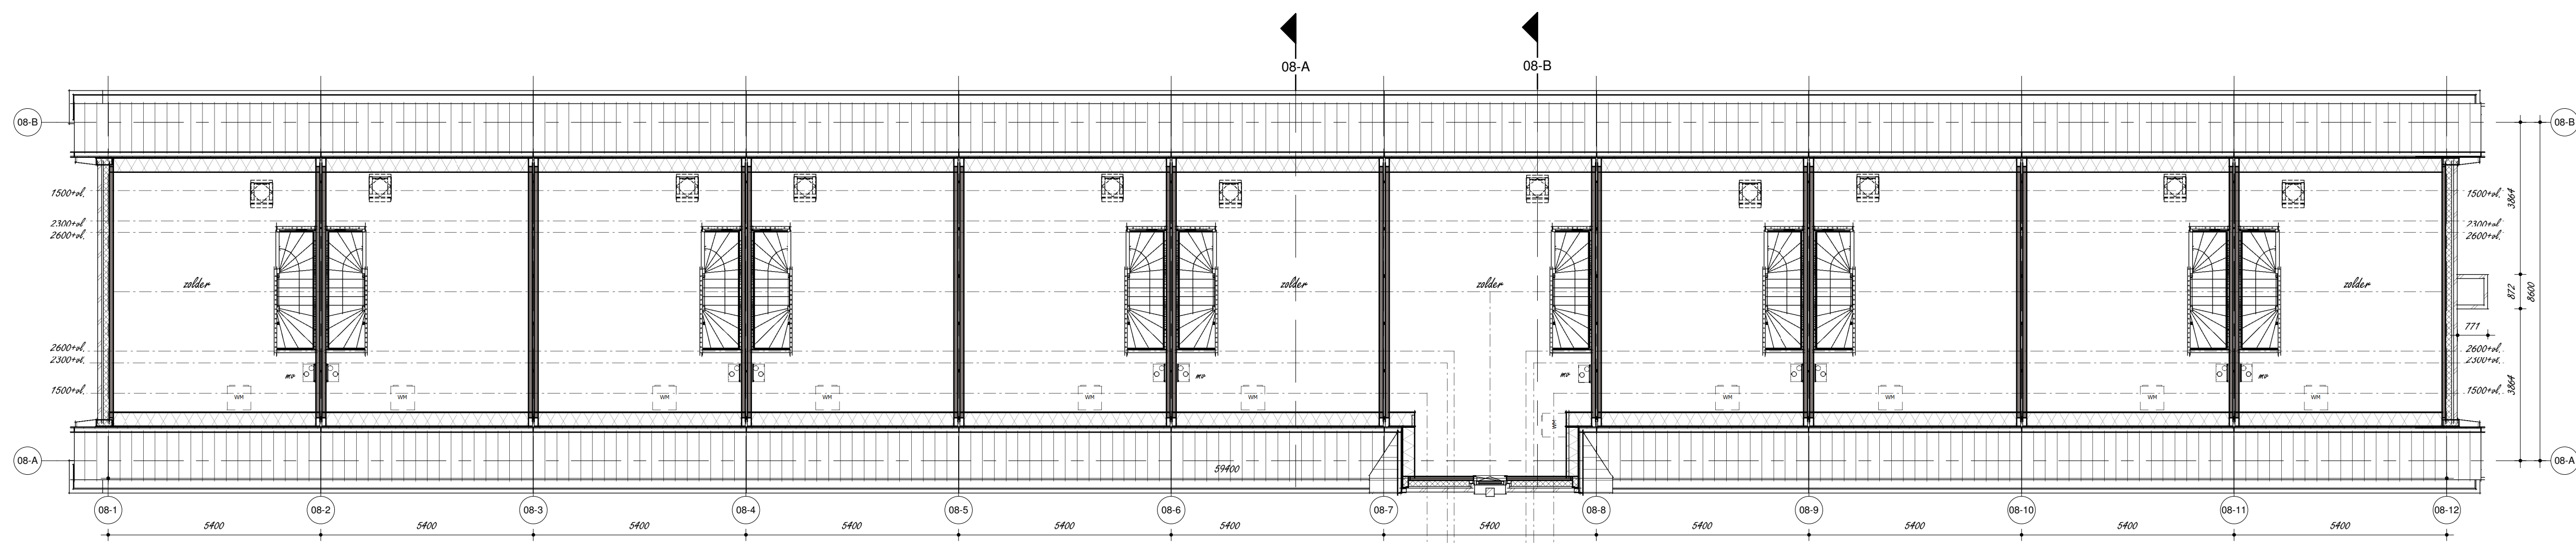

Tweede verdieping

project:
 Nieuwbouw 249 woningen
 Kortenoord Wageningen
 woningtype:
 Blok 08 Plattegrond
 datum:
 01-09-2017

schaal:
 1 : 100

