









 
 
 
 

 






Renooi

 
-  metaalwerk frame of roof/loft of old ground floor
-  oude vloer
-  profiel beam
-  grondvloer beton geschelmd
-  Rijk metselwerk
-  metaalstud muur
-  houten vloer
-  houten balk
-  Lengte 800x100
-  beam/rafter
-  kunststof vloer
-  kunststof vloer
-  kunststof vloer
-  mechanische ventilatie
-  kunststof raam
-  kunststof raam (Tegoran)
-  kunststof raam
-  kunststof raam



Begane grond

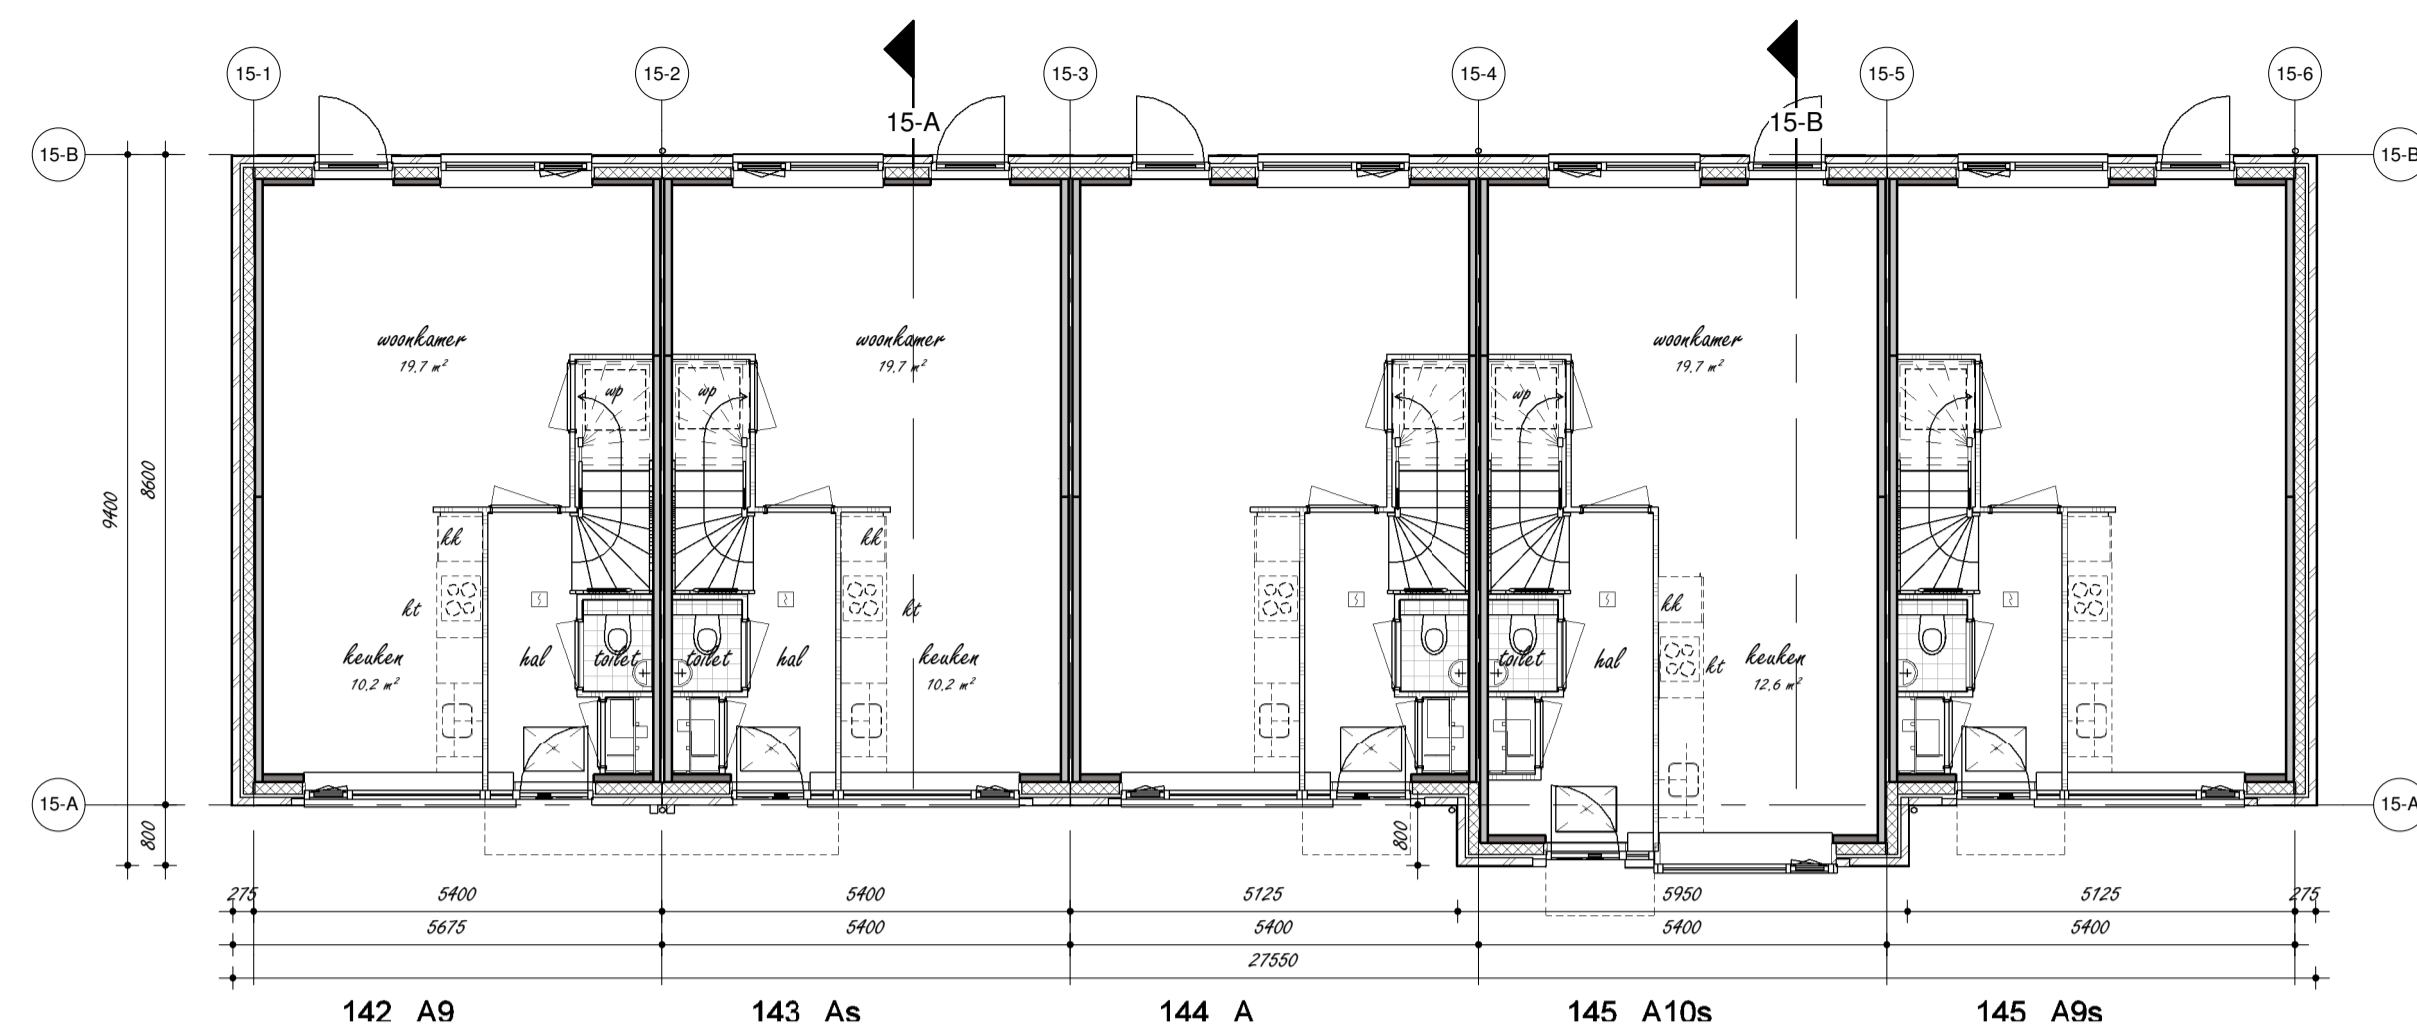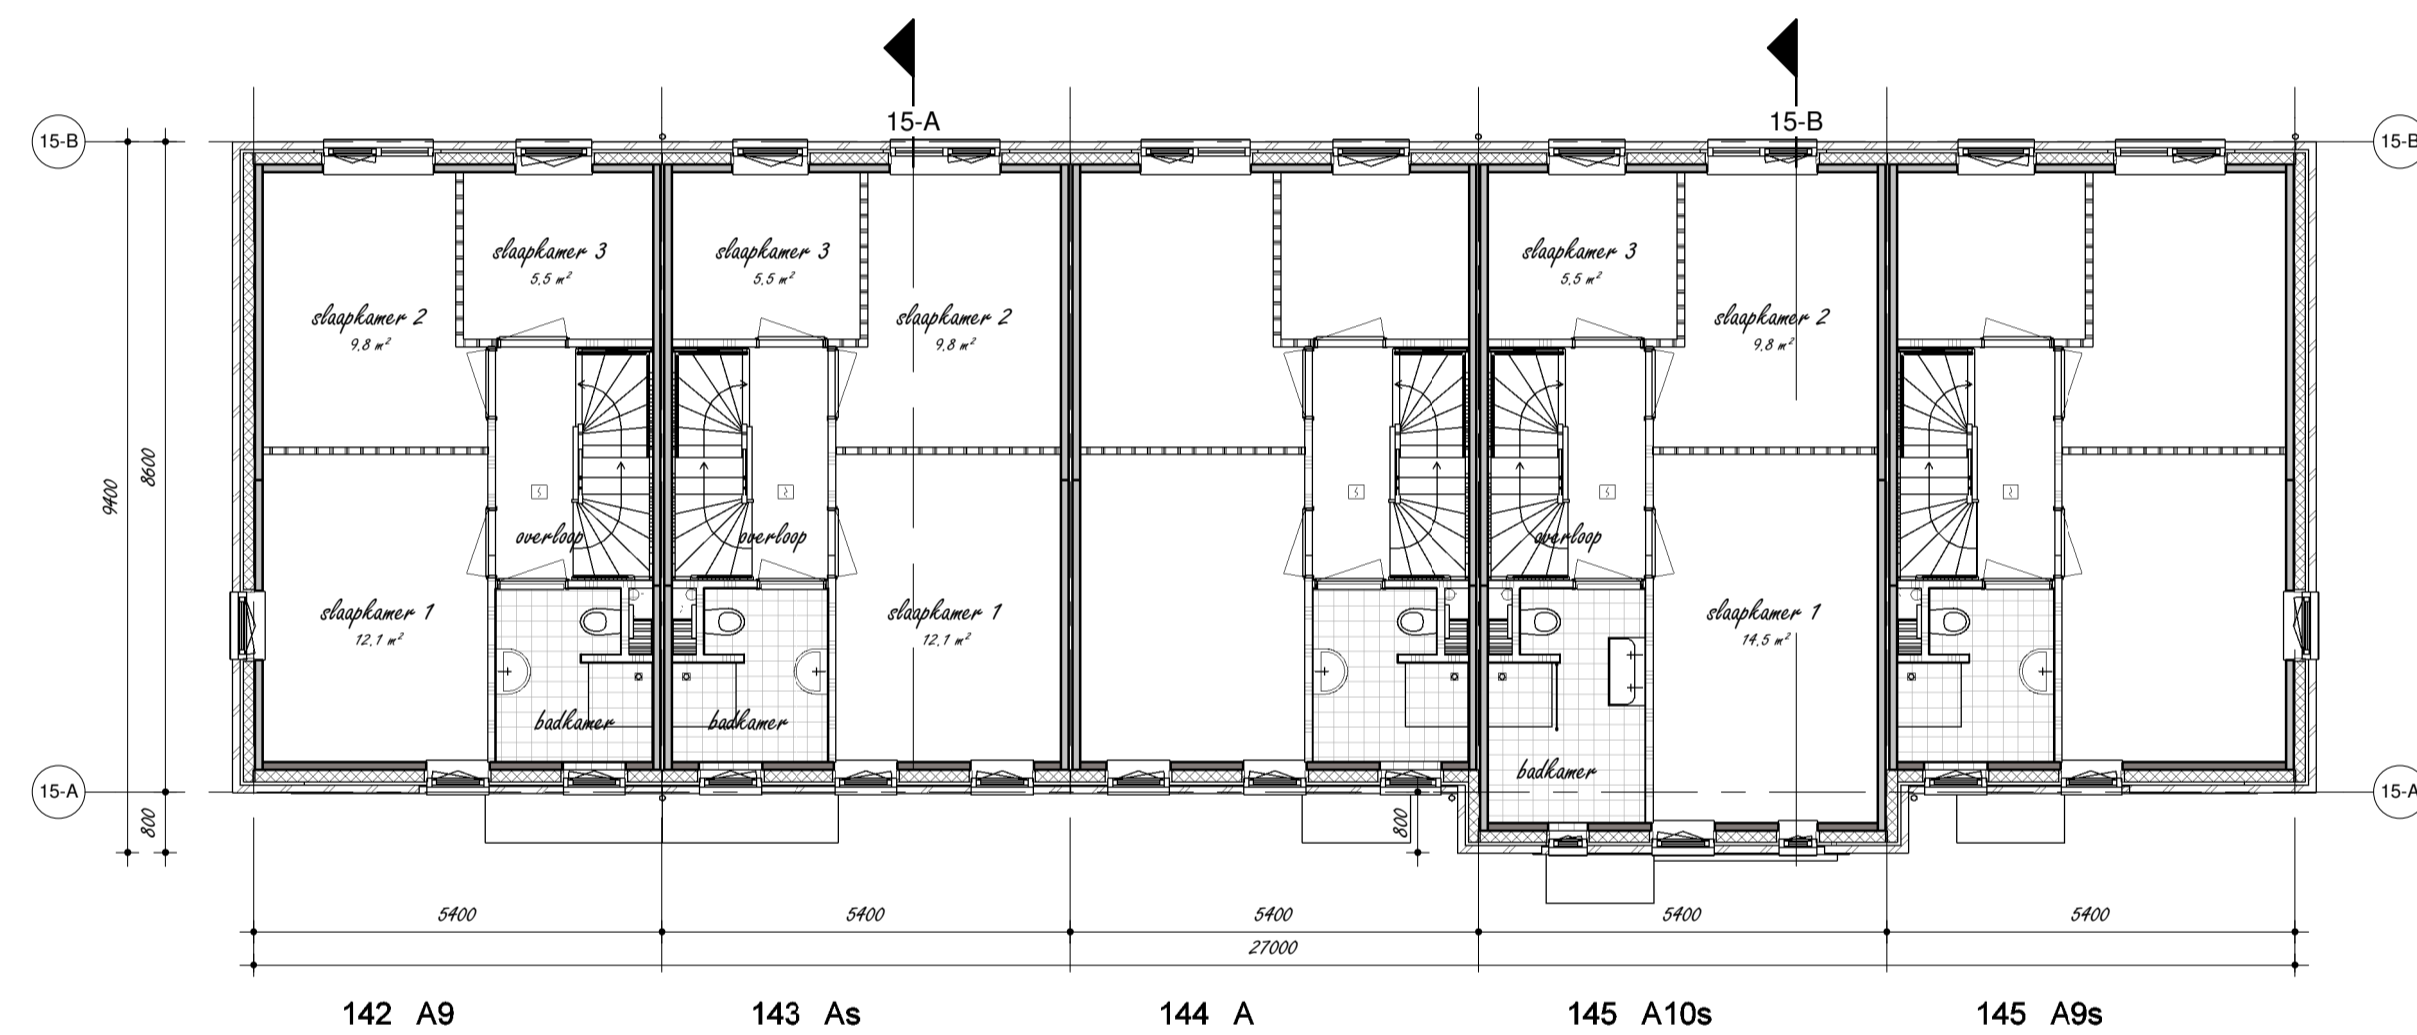

Eerste verdieping

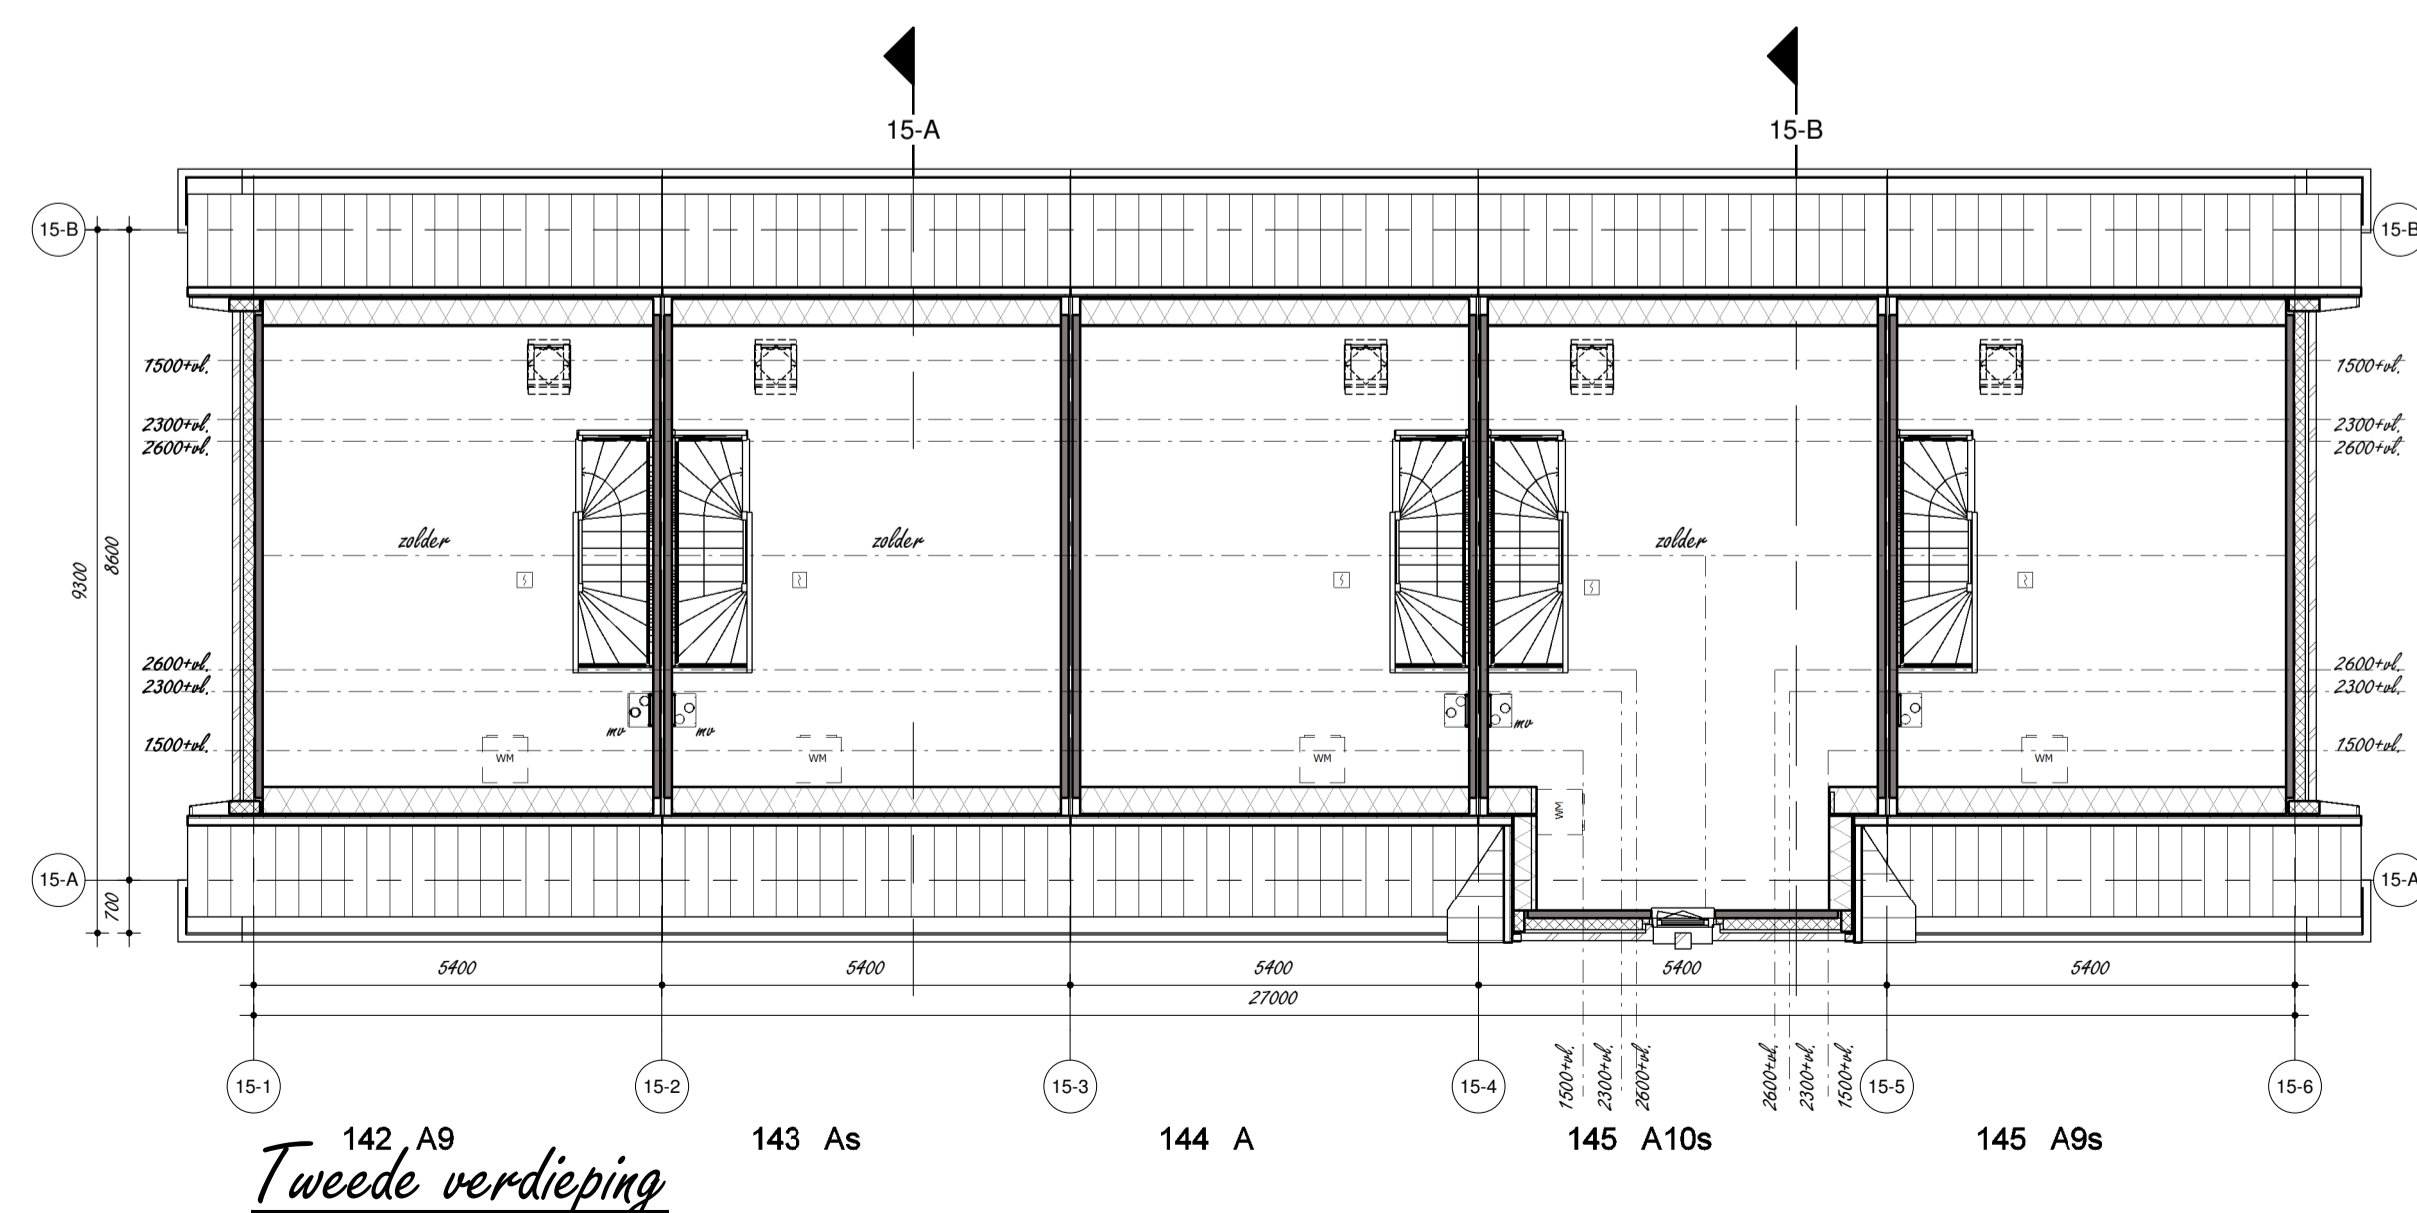

Tweede verdieping

project:
 Nieuwbouw 249 woningen
 Kortenoord Wageningen
 woningbouw:
 Blok 15 Plattegronden
 datum: 01-09-2017 schaal: 1 : 100

