
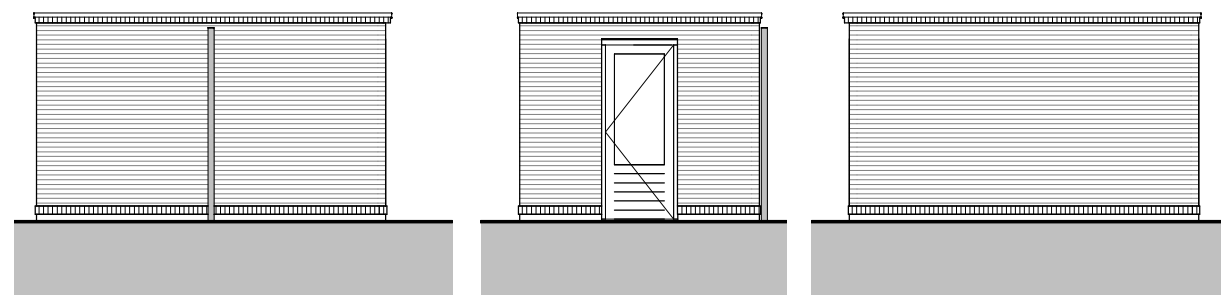




Type x1

Type x2

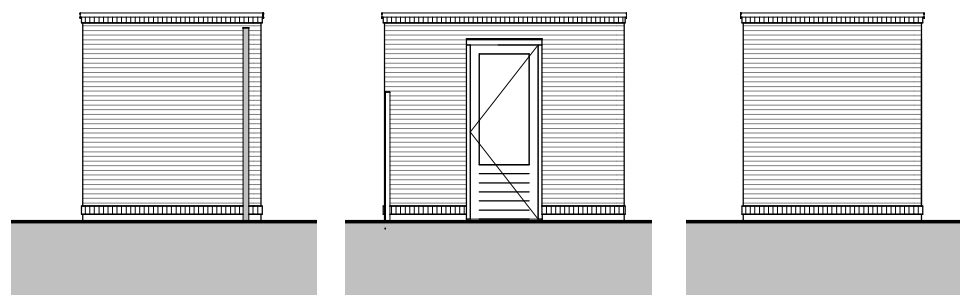

Aanzichten

Aanzichten

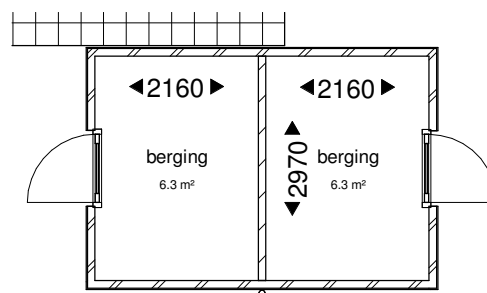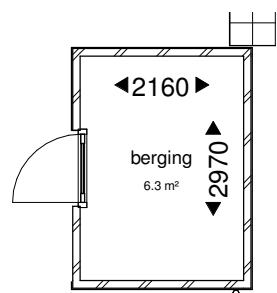

Plattegrond

Plattegrond

project:

Nieuwbouw 249 woningen

Kortenoord Wageningen

omschrijving:

Bergingen type X

datum:

01-09-2017

schaal:

1 : 100

