


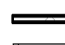

















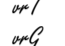



























































Renvooi


-  metaalwerk frame of roof/terras of met geïsoleerd
-  isolatie
-  profiel sheet
-  geïsoleerd sheet geïsoleerd
-  licht schuimgeïsoleerd
-  metaal- en hout
-  hout en metaal
-  baksteenwerk
-  baksteenwerk
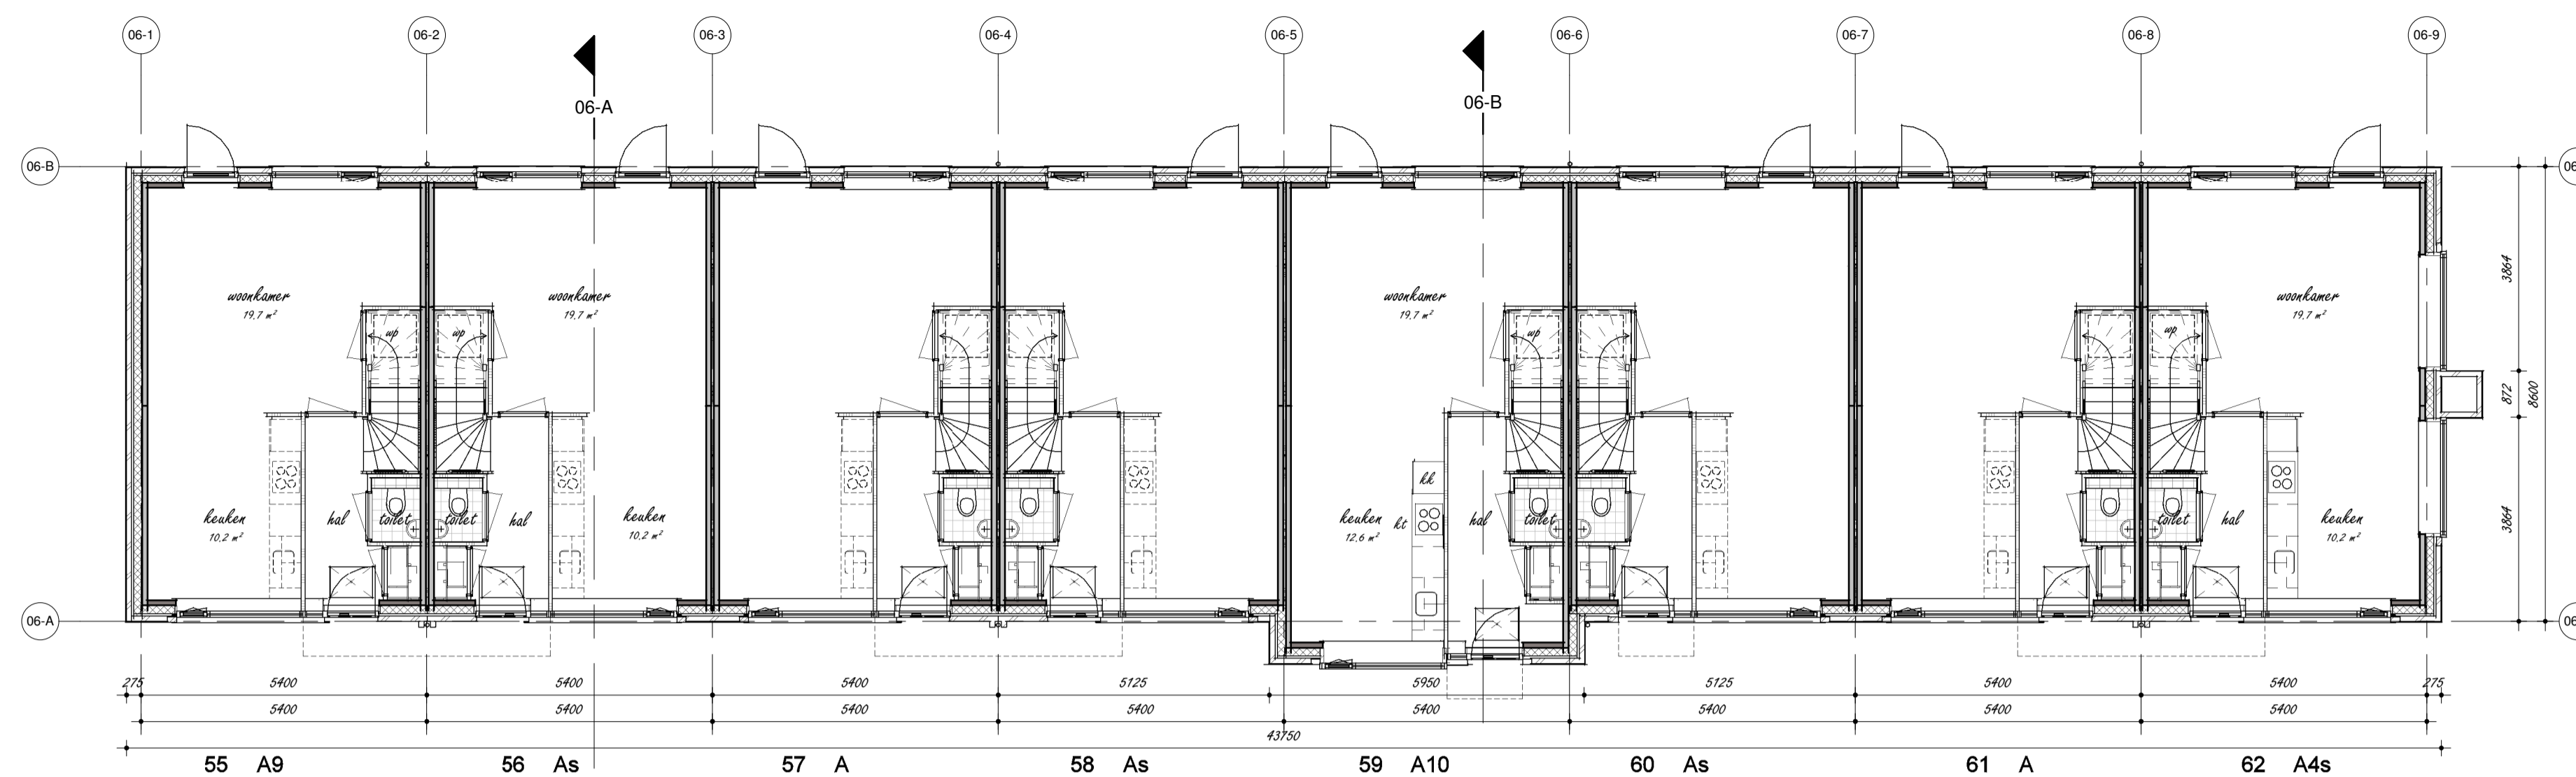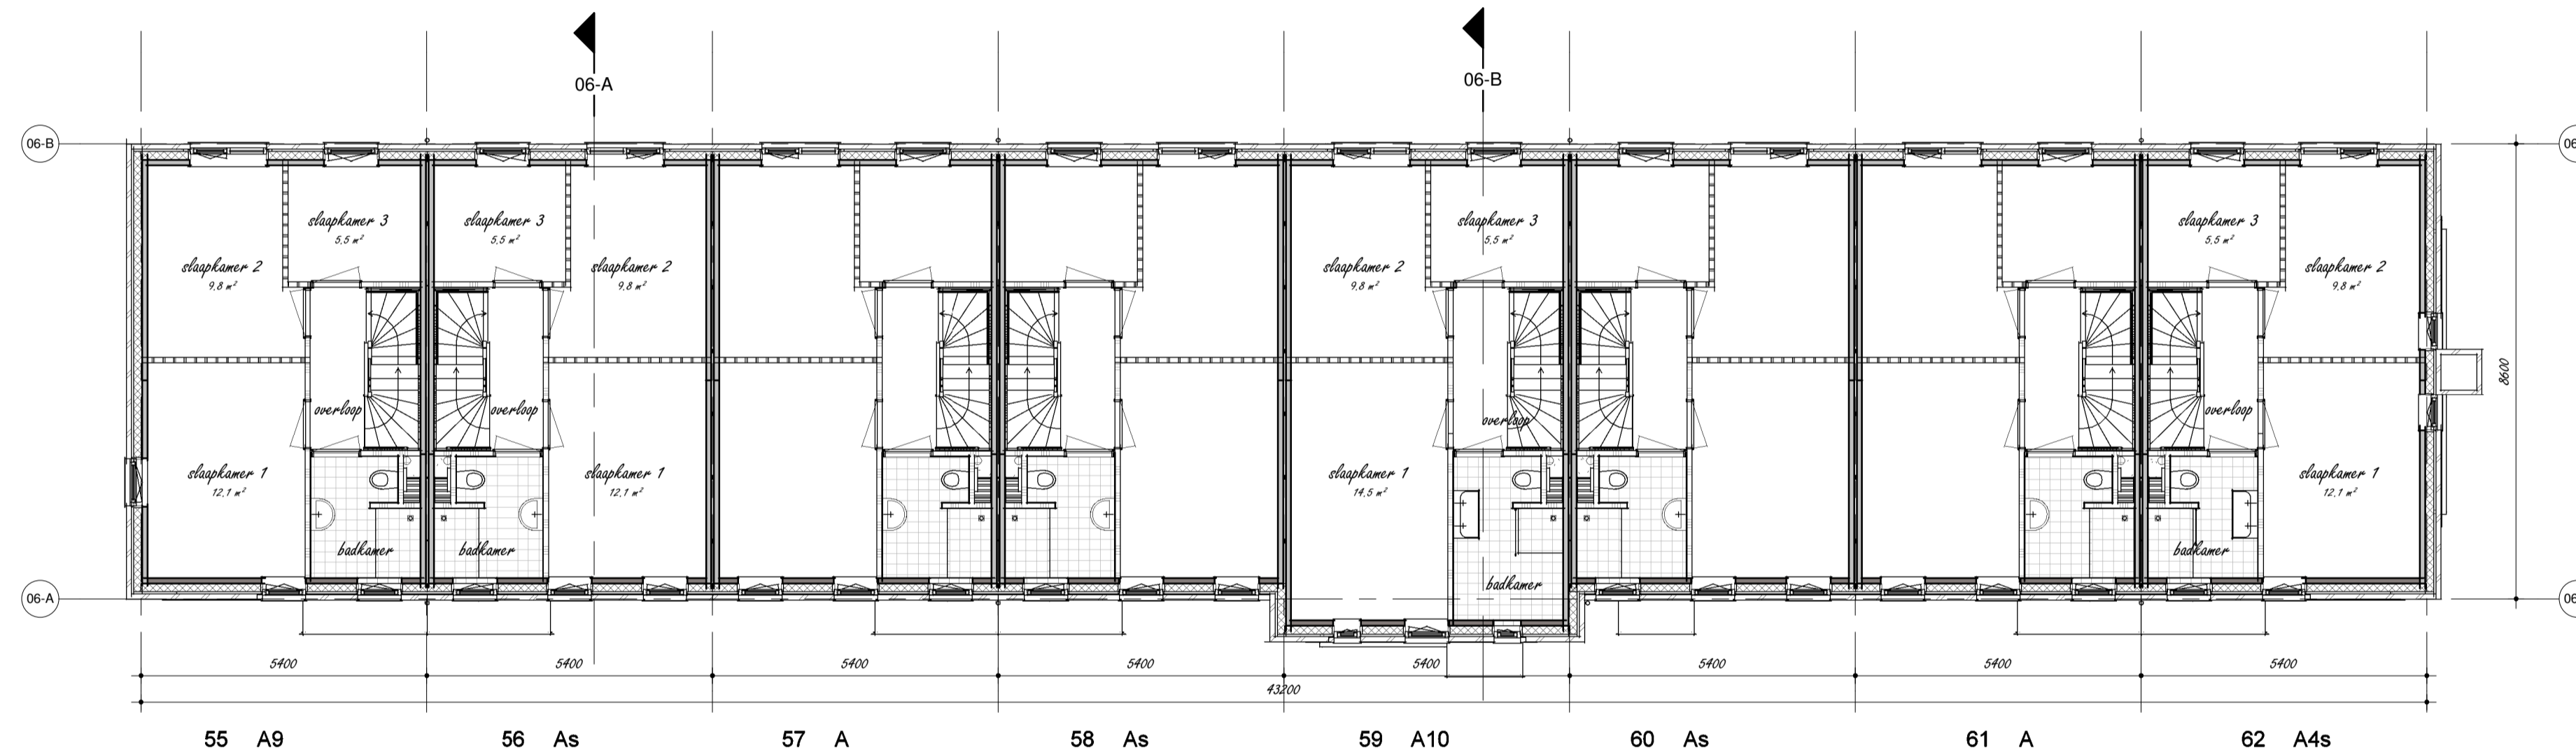

Eerste verdieping

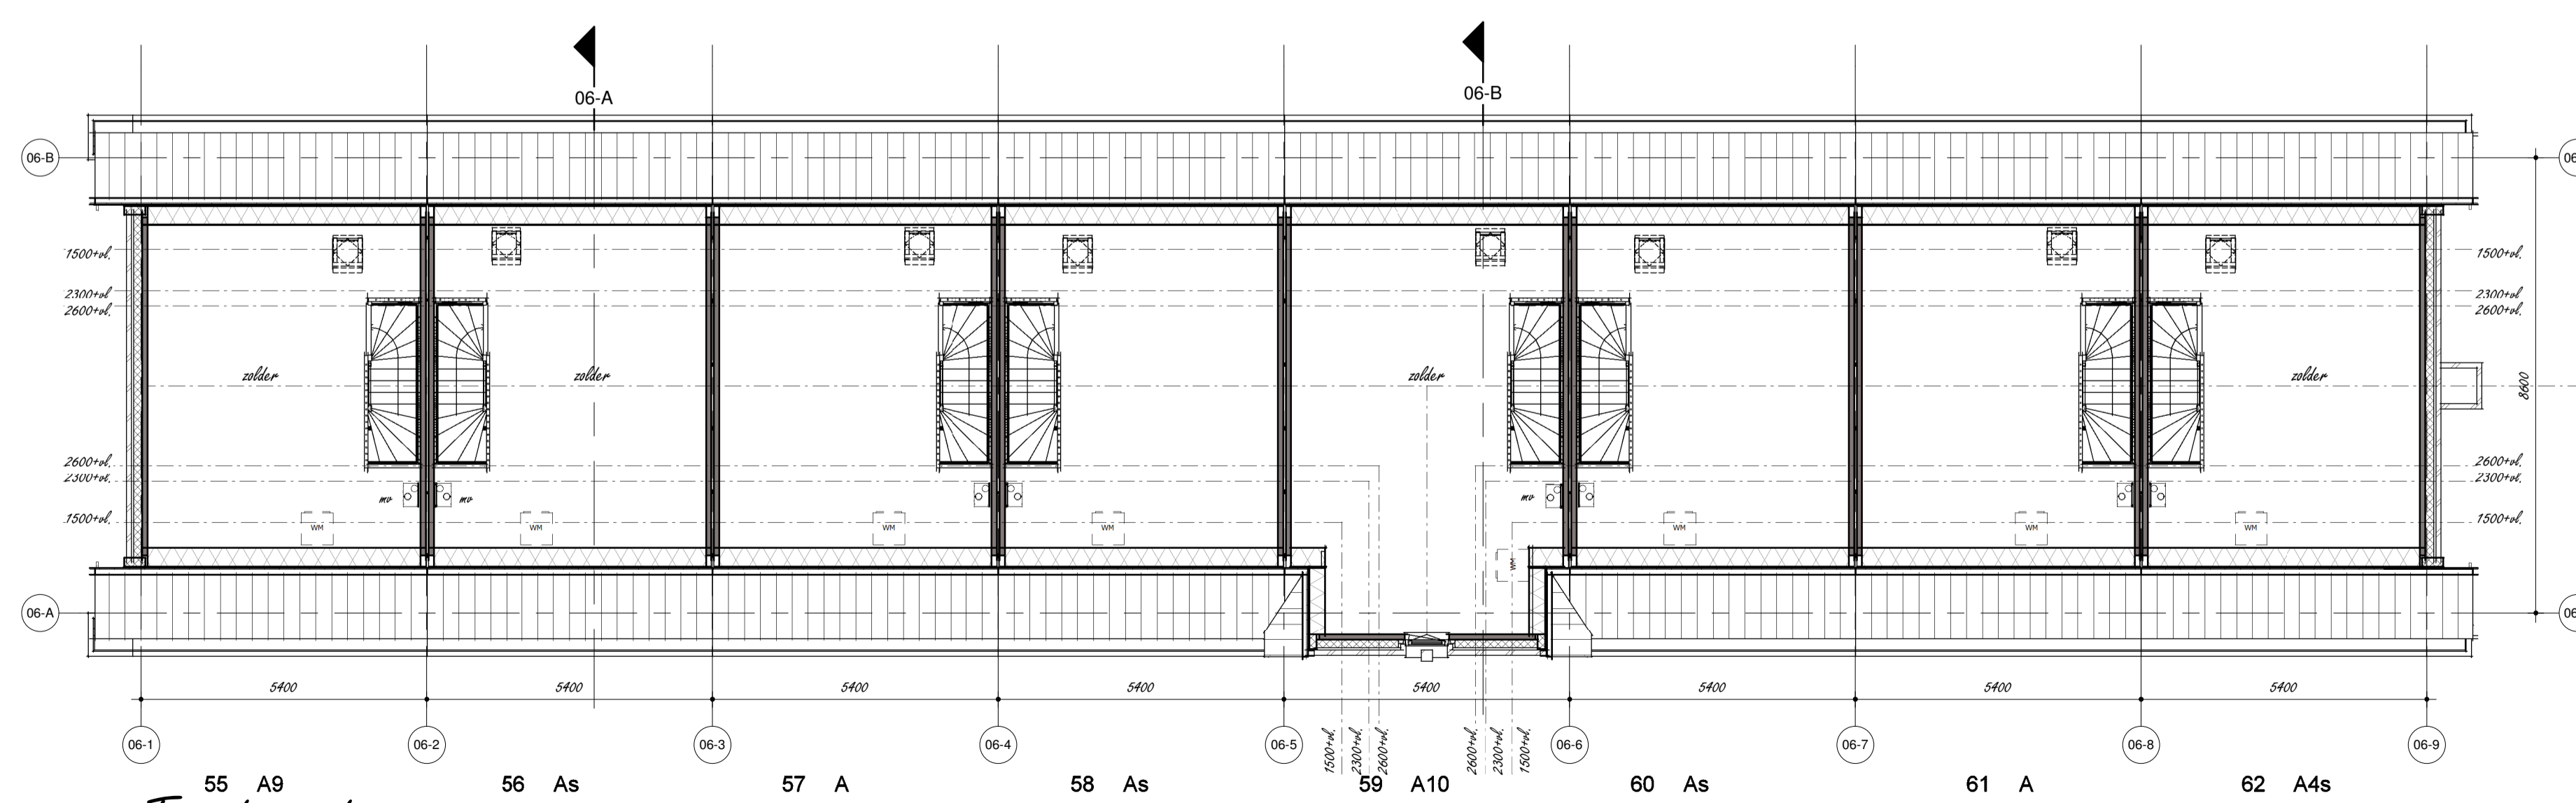

Tweede verdieping

project:
 Nieuwbaan 249 woningen
 Kortenoord Wageningen
 ontwerper:
 Blok 06 Plattegronden
 datum:
 01-09-2017

schaal:
1 : 100

