



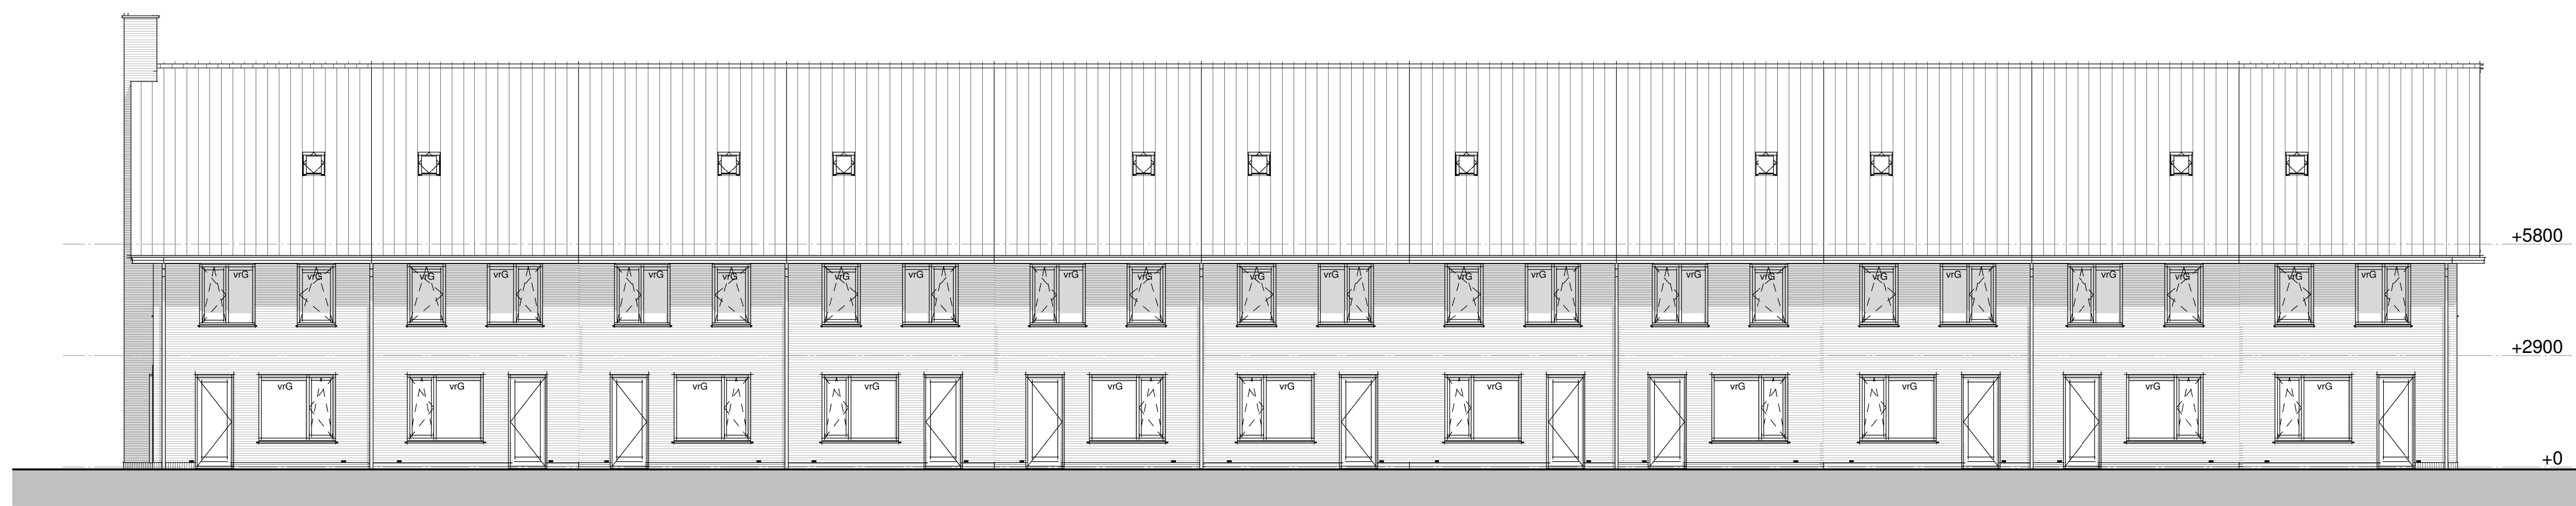


Voorgevel




Achtergevel

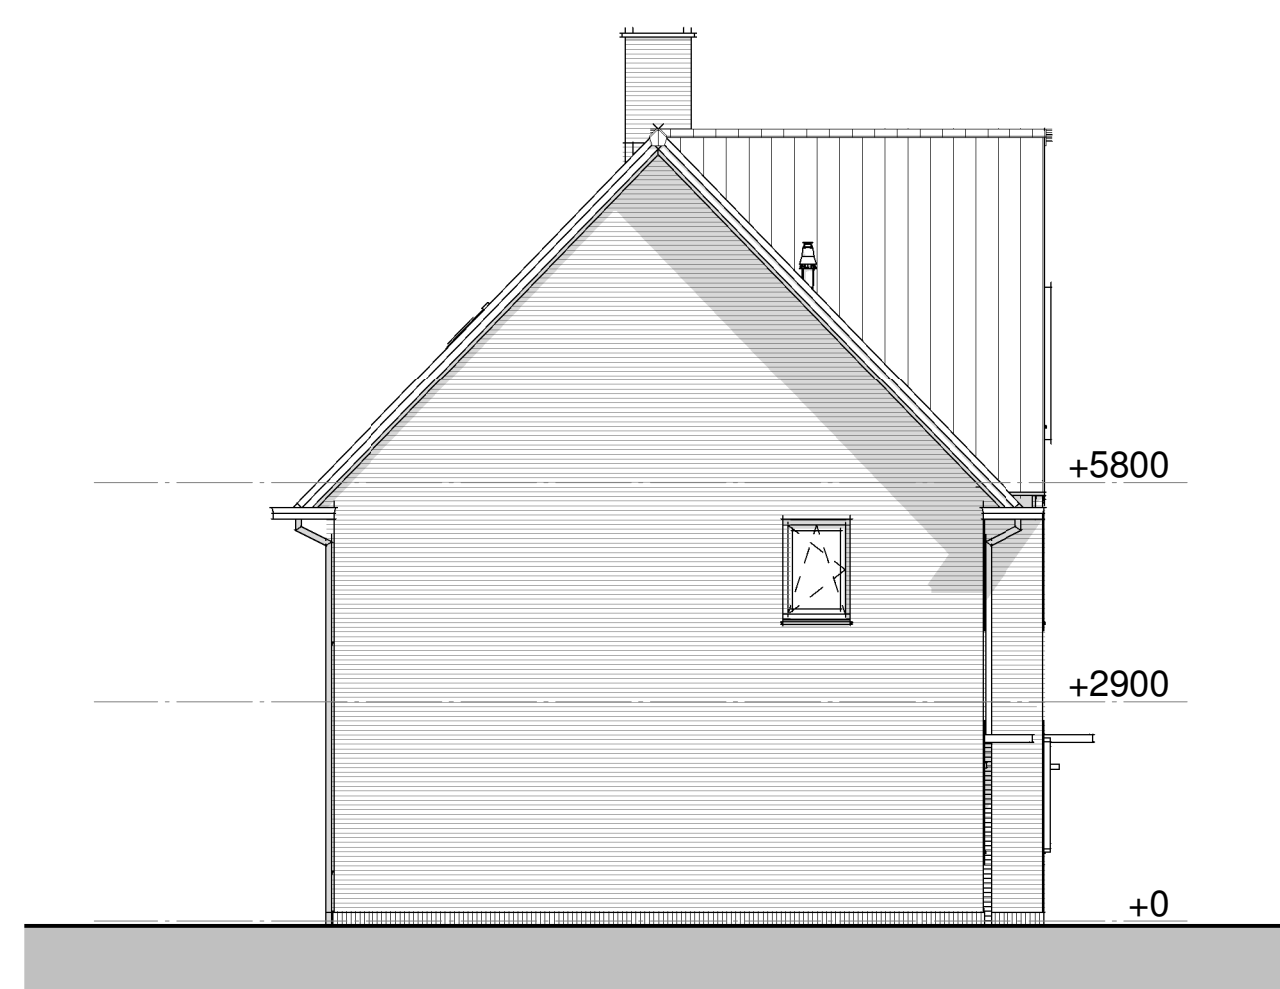


Linkergevel

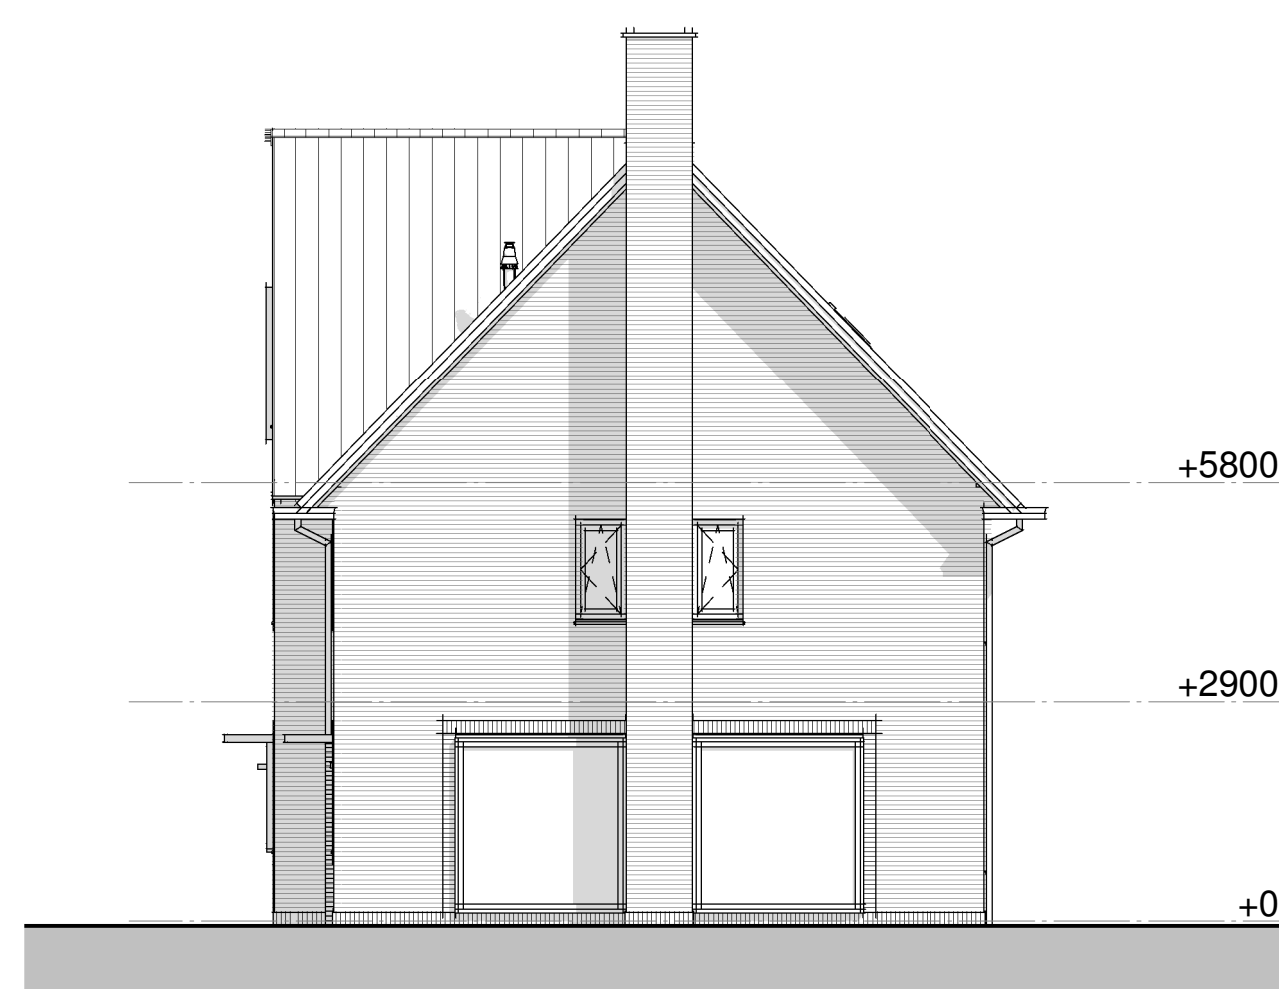

Rechtergevel

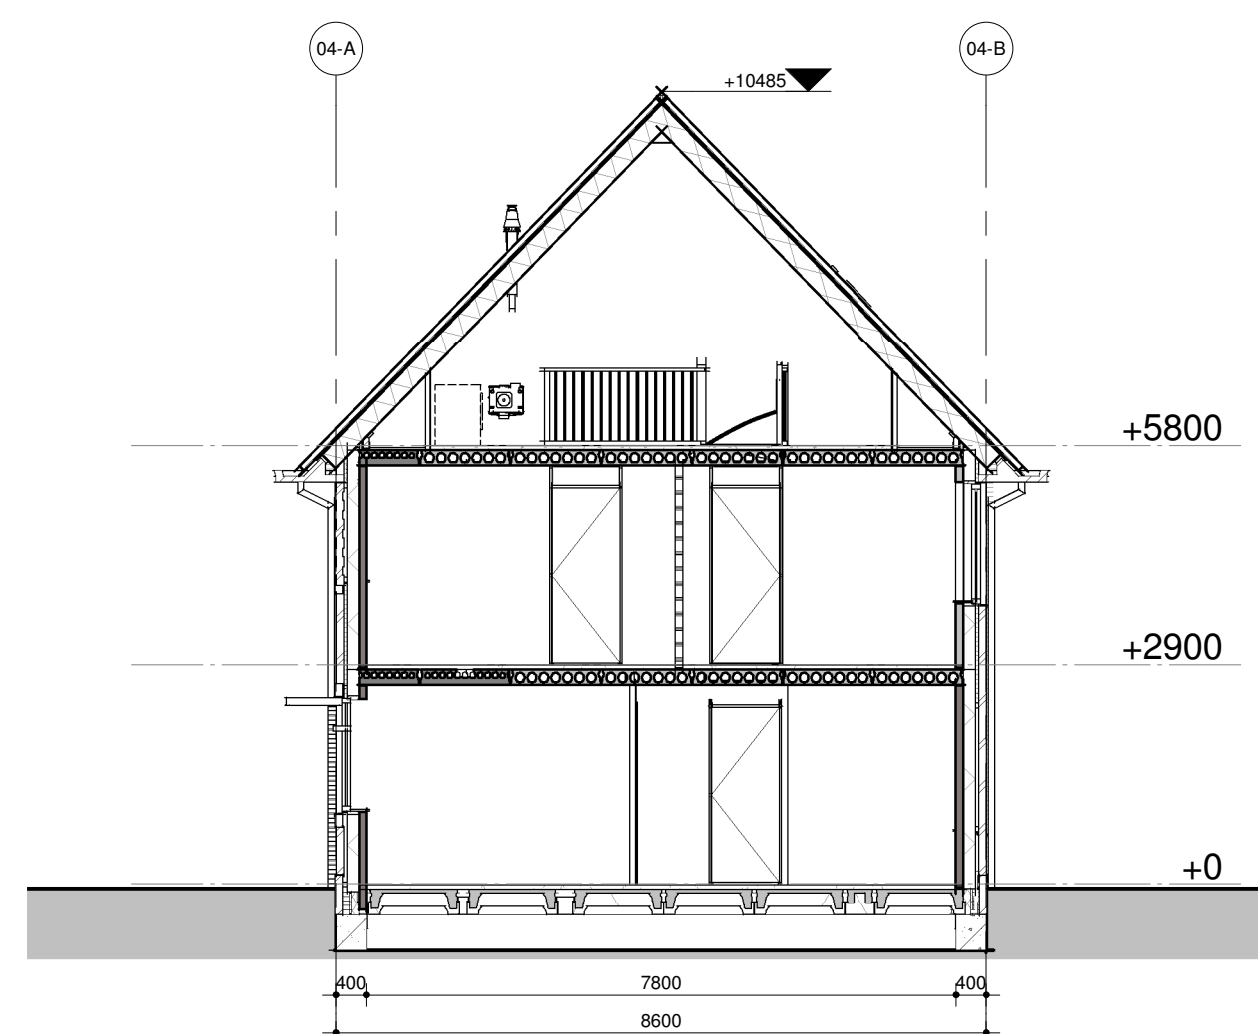

Doorsnede 04-A-A

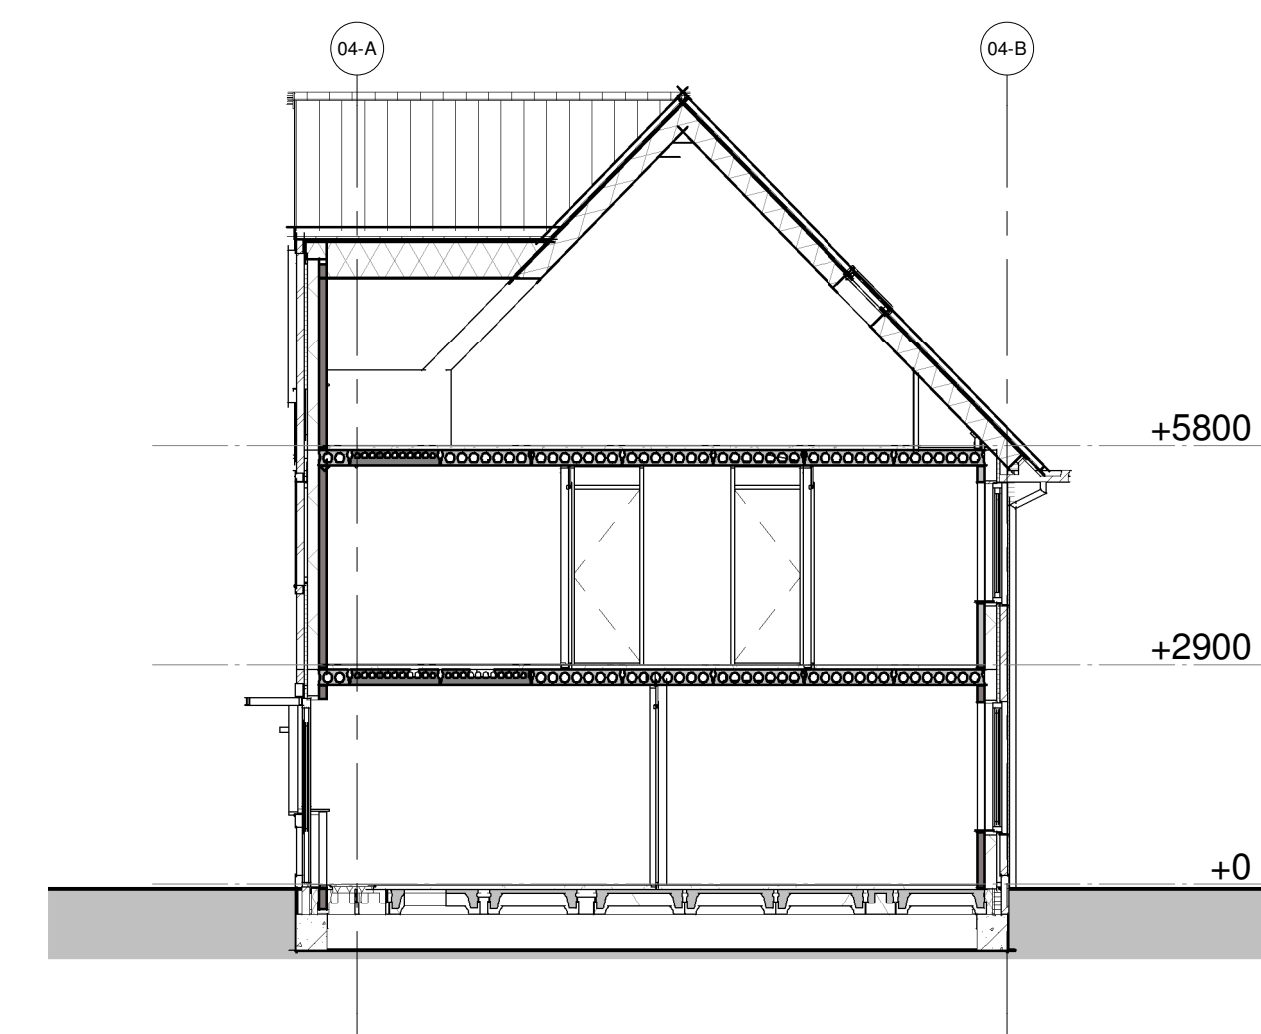


Doorsnede 04-B-B

project:
 Nieuwbouw 249 woningen
 Kortenoord Wageningen
 woningsrij
 Blok 04 Gevels
 datum:
 09-03-2017

architect:
 1 : 100




Renoovi

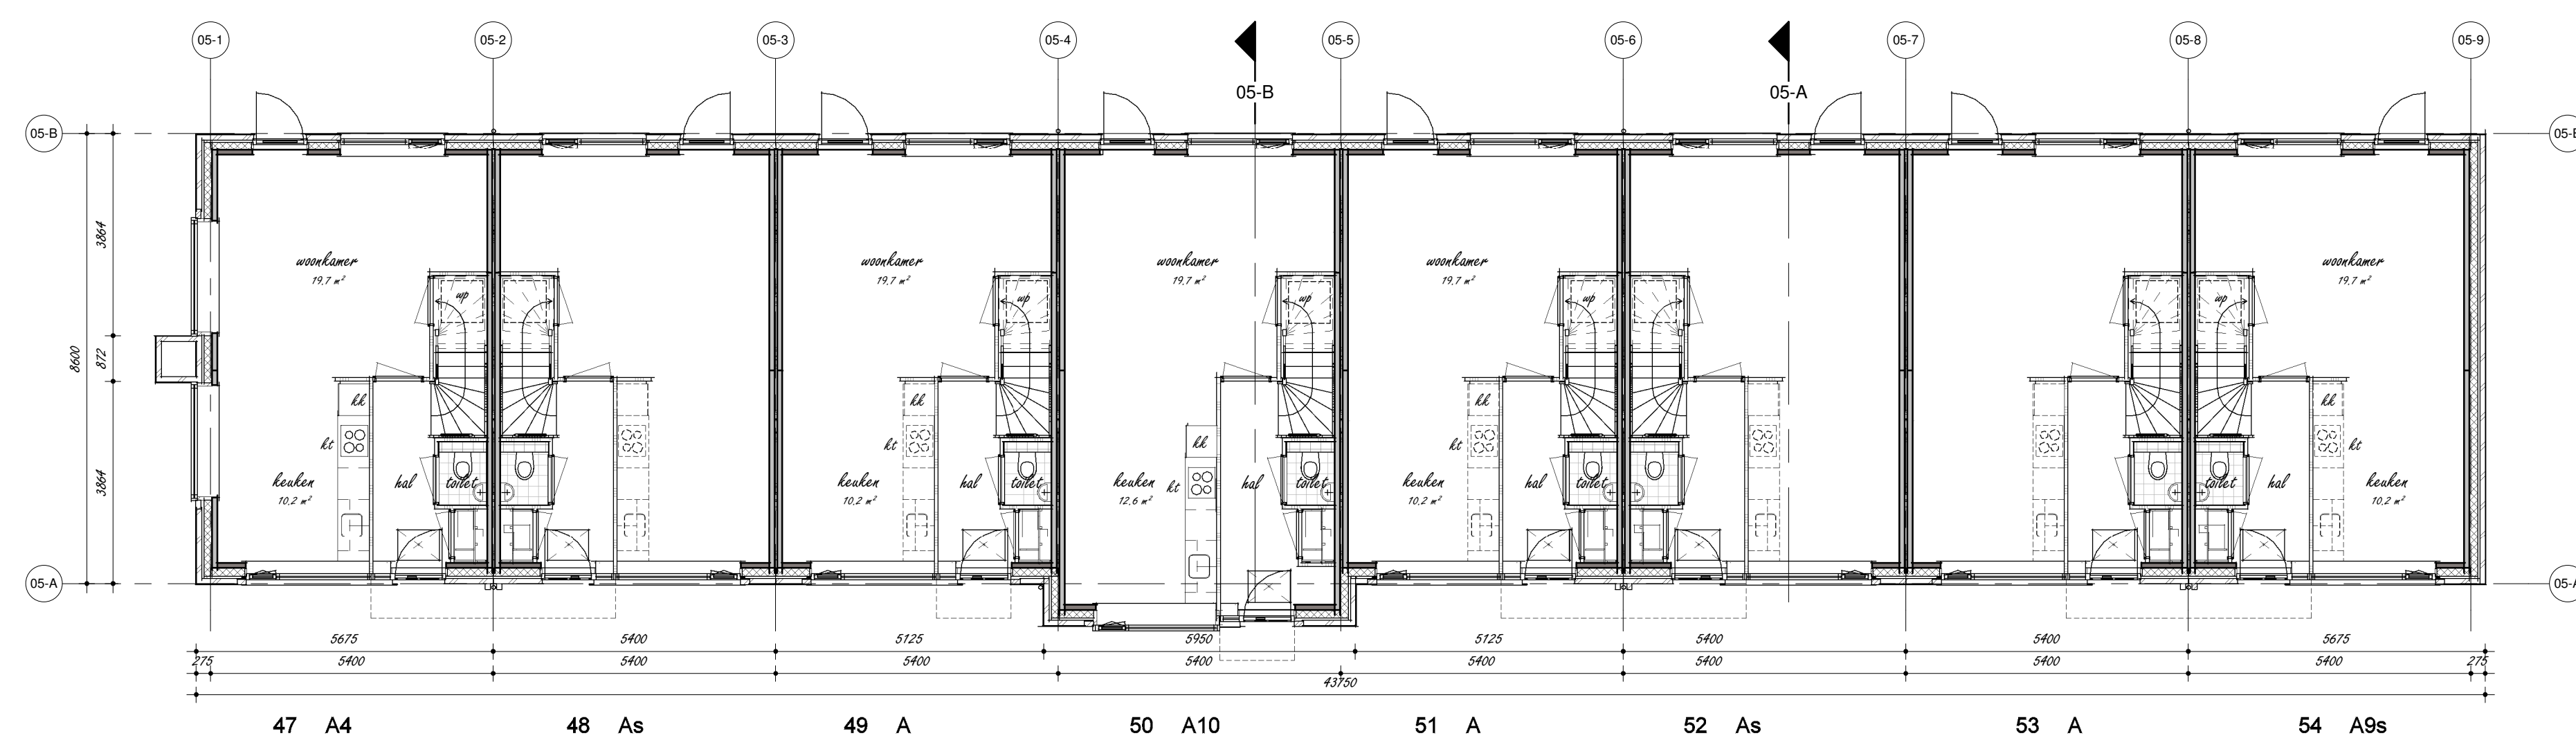


Begane grond

- metaalconstructie van dakconstructie met geïsoleerd
- baksteen
- profiel beton
- geïsoleerd baksteen gevelbekleding
- lichte schuimisolatie
- metaalstud wand
- beton basis
- baksteenbasis
- raster 800x800
- beton vloer
- betonplaat
- betonplaat met wapening
- mechanische ventilatie
- betonplaat met mechanische ventilatie
- metaalnet (Tegestroom)
- metaalnet in dak

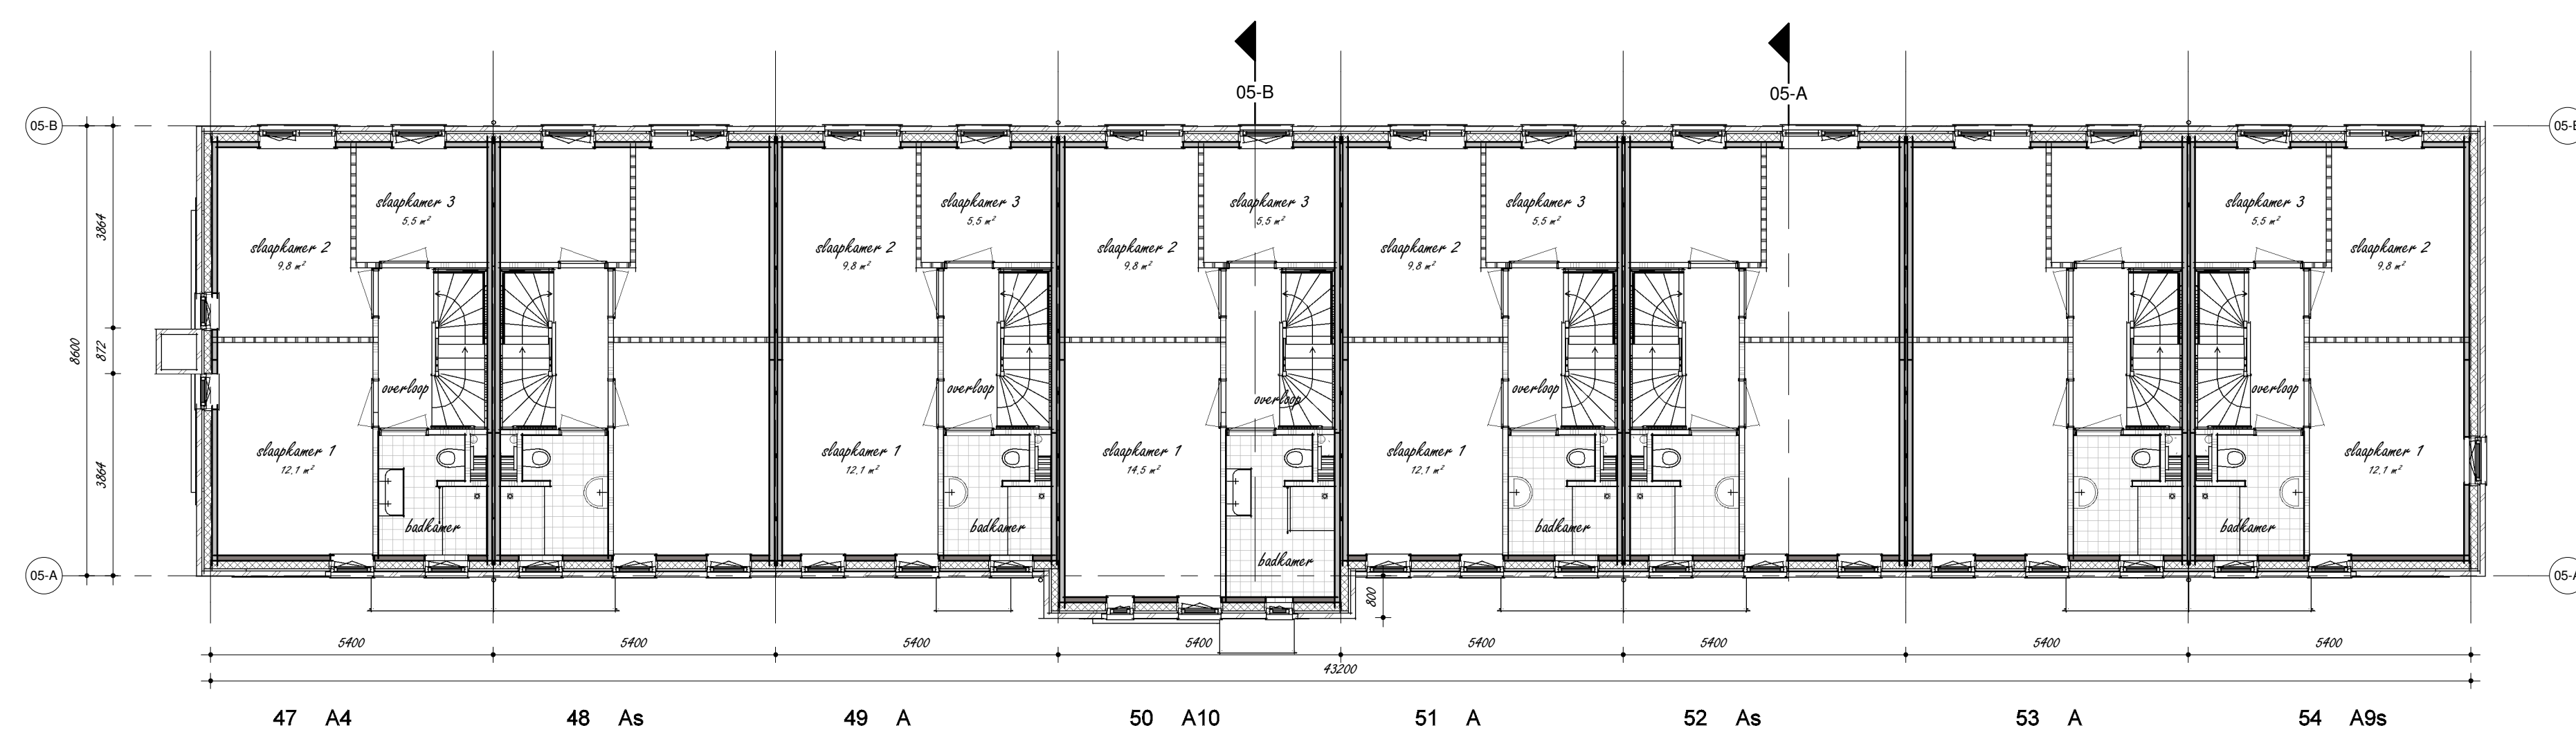


Eerste verdieping

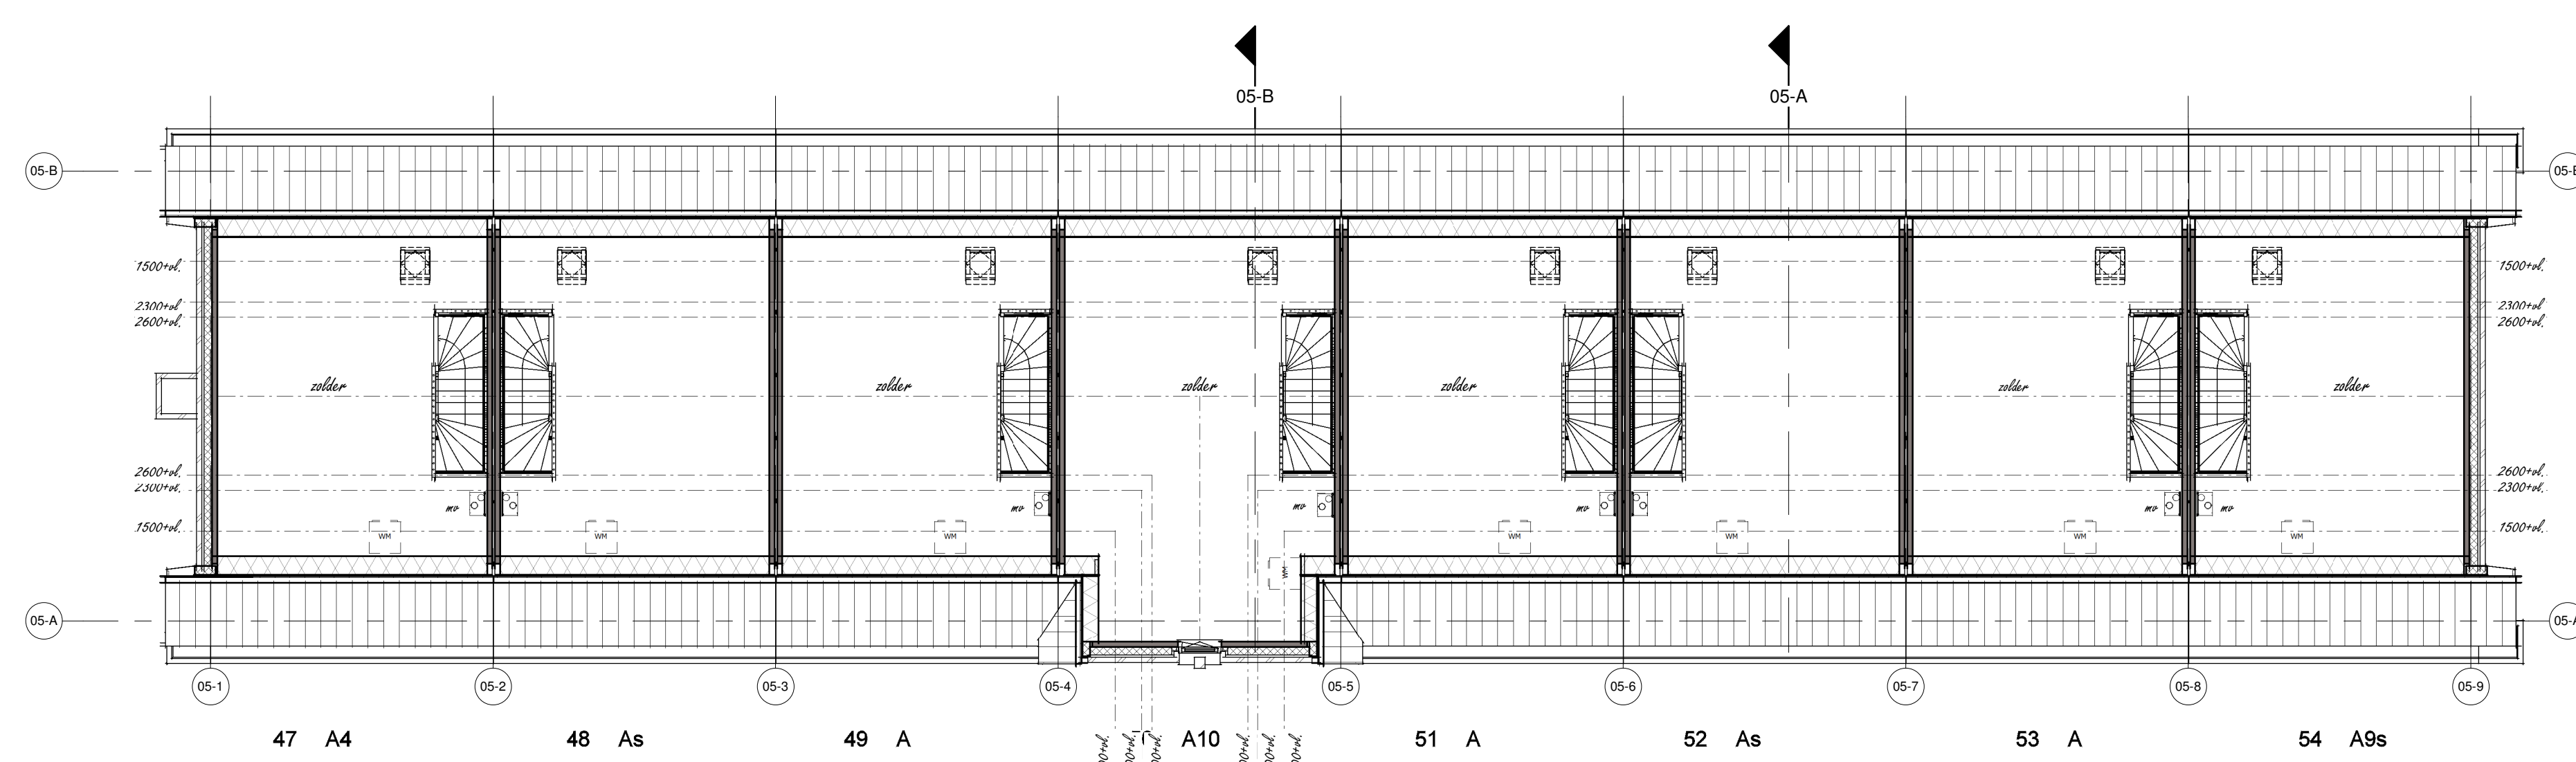


Tweede verdieping

project:
 Nieuwbouw 249 woningen
 Kortenoord Wageningen
 woningbouw
 Blok 05 Plattegronden
 datum: 09-03-2017
 schaal: 1 : 100

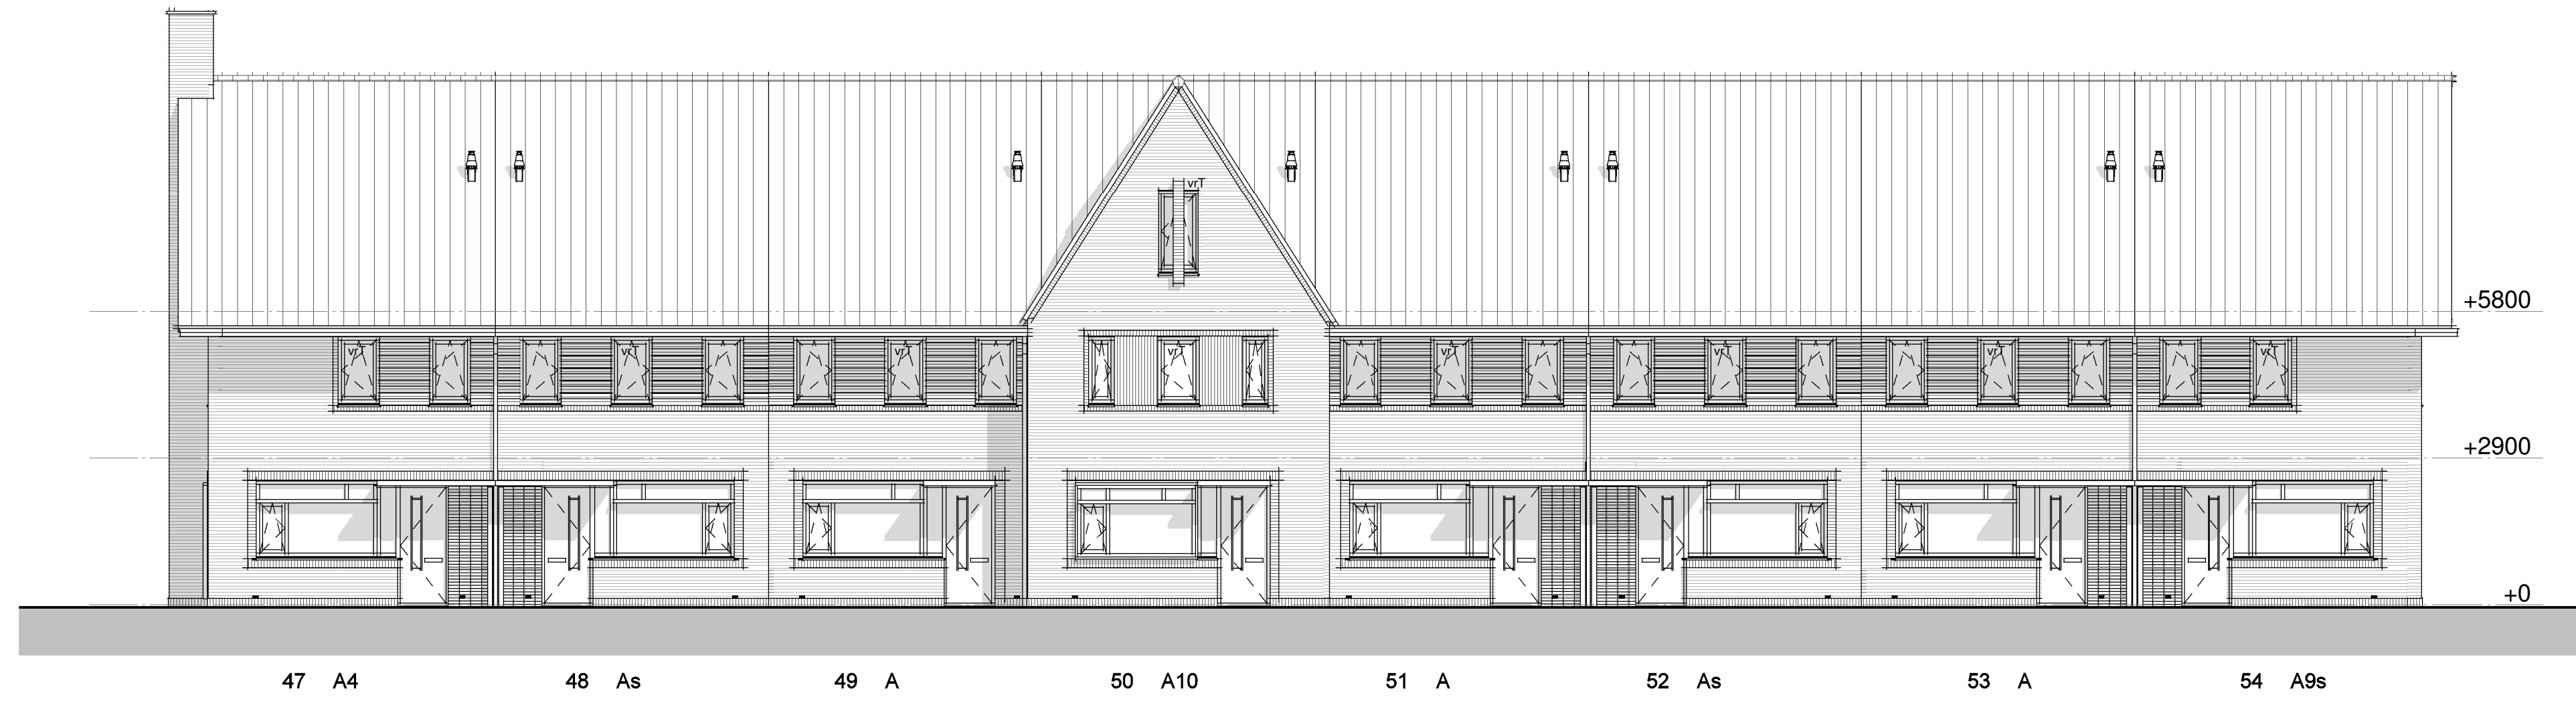


Voorgevel

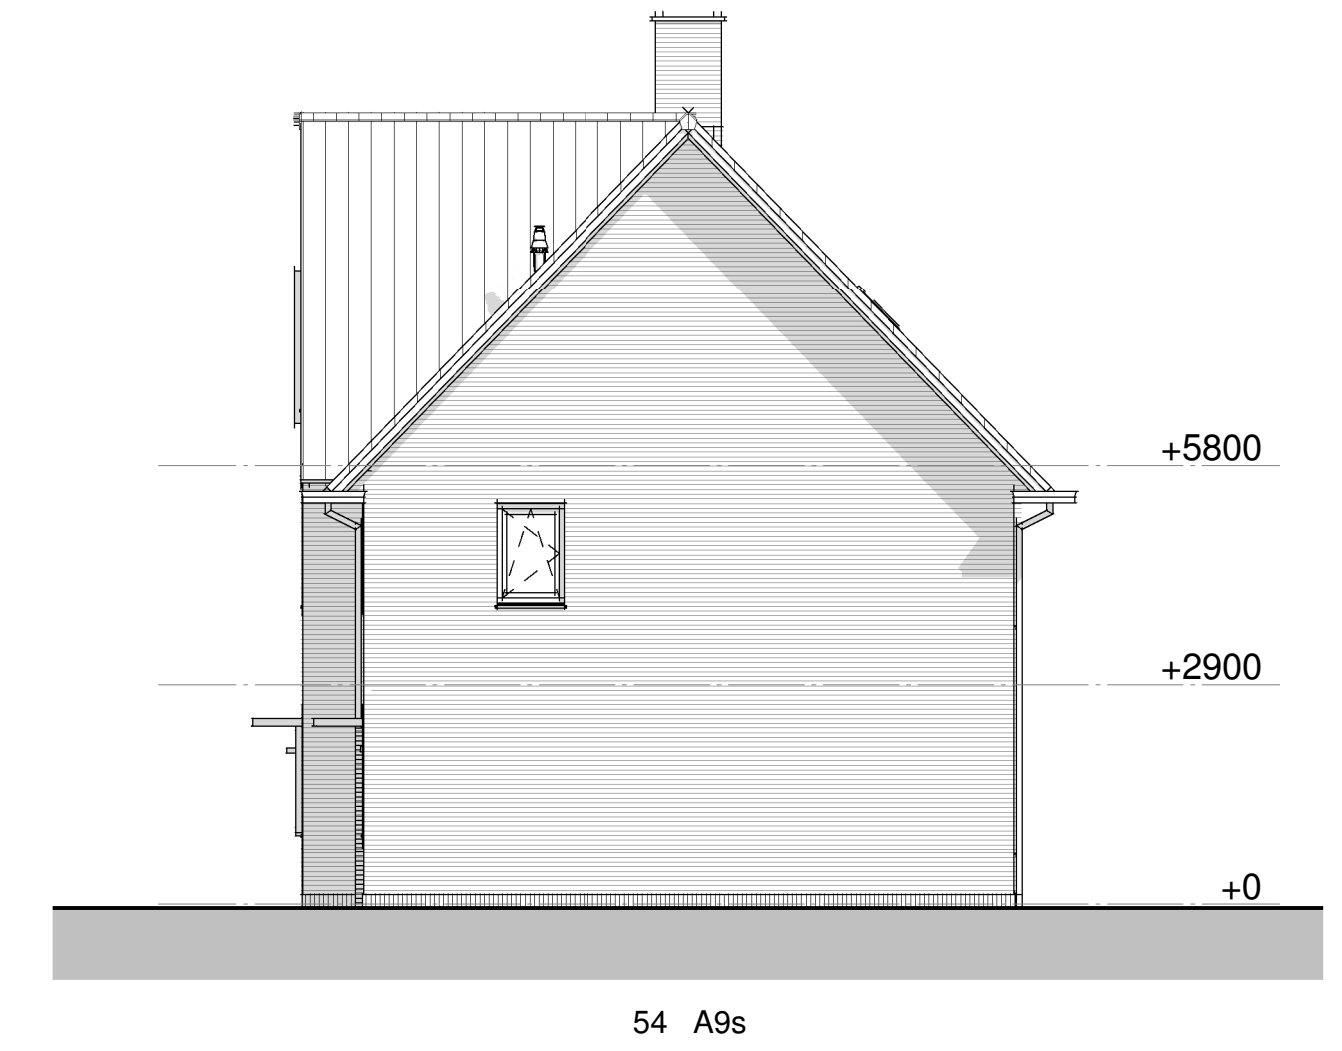


Rechtergevel




Achtergevel

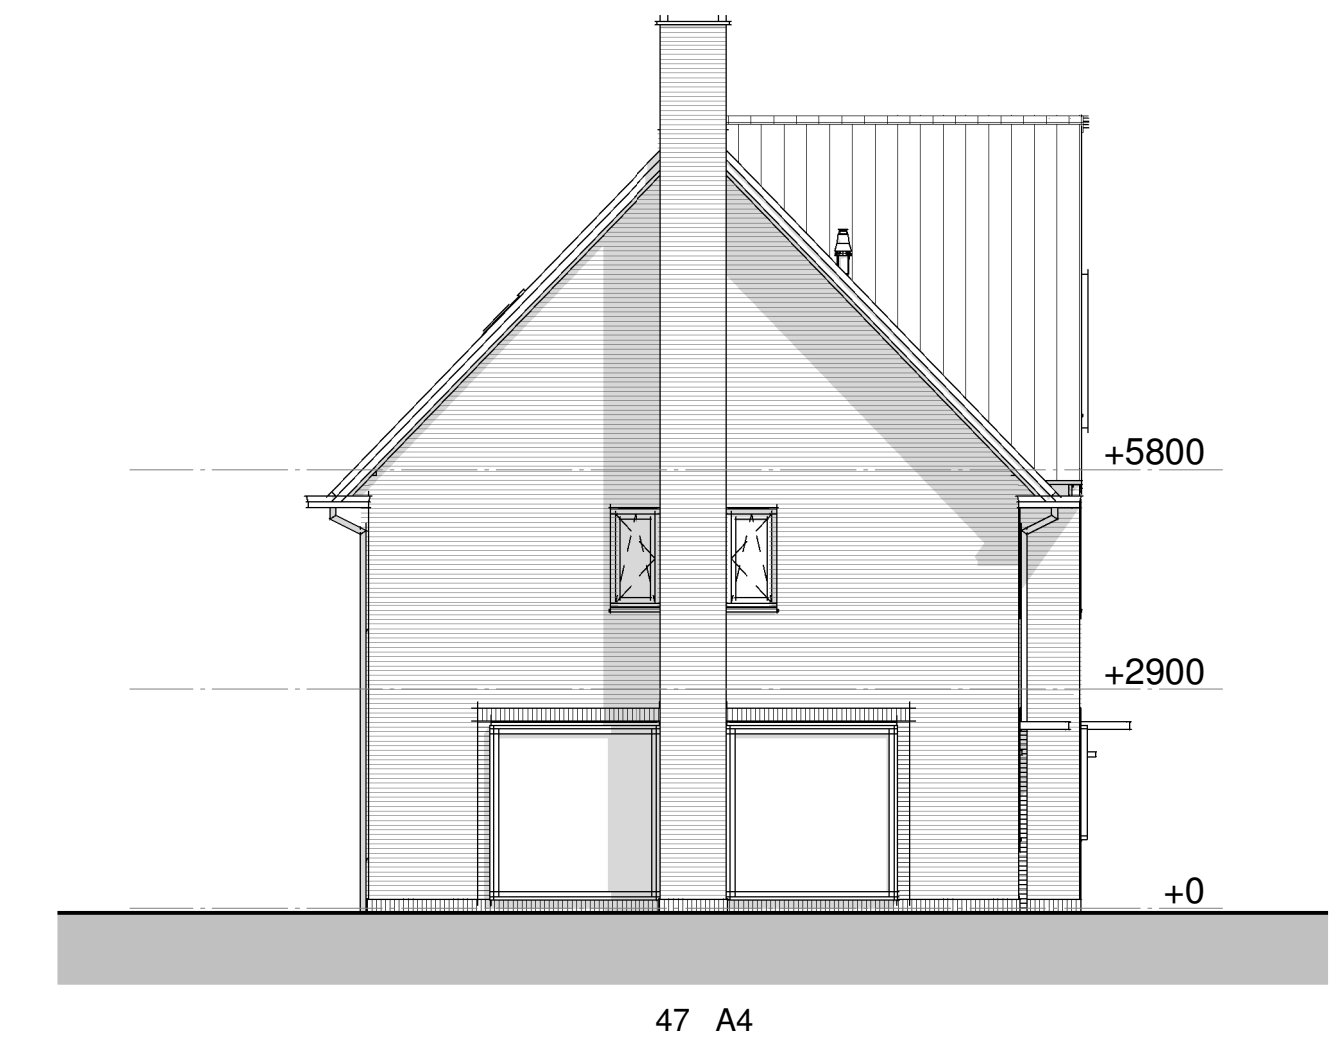

Linkergevel

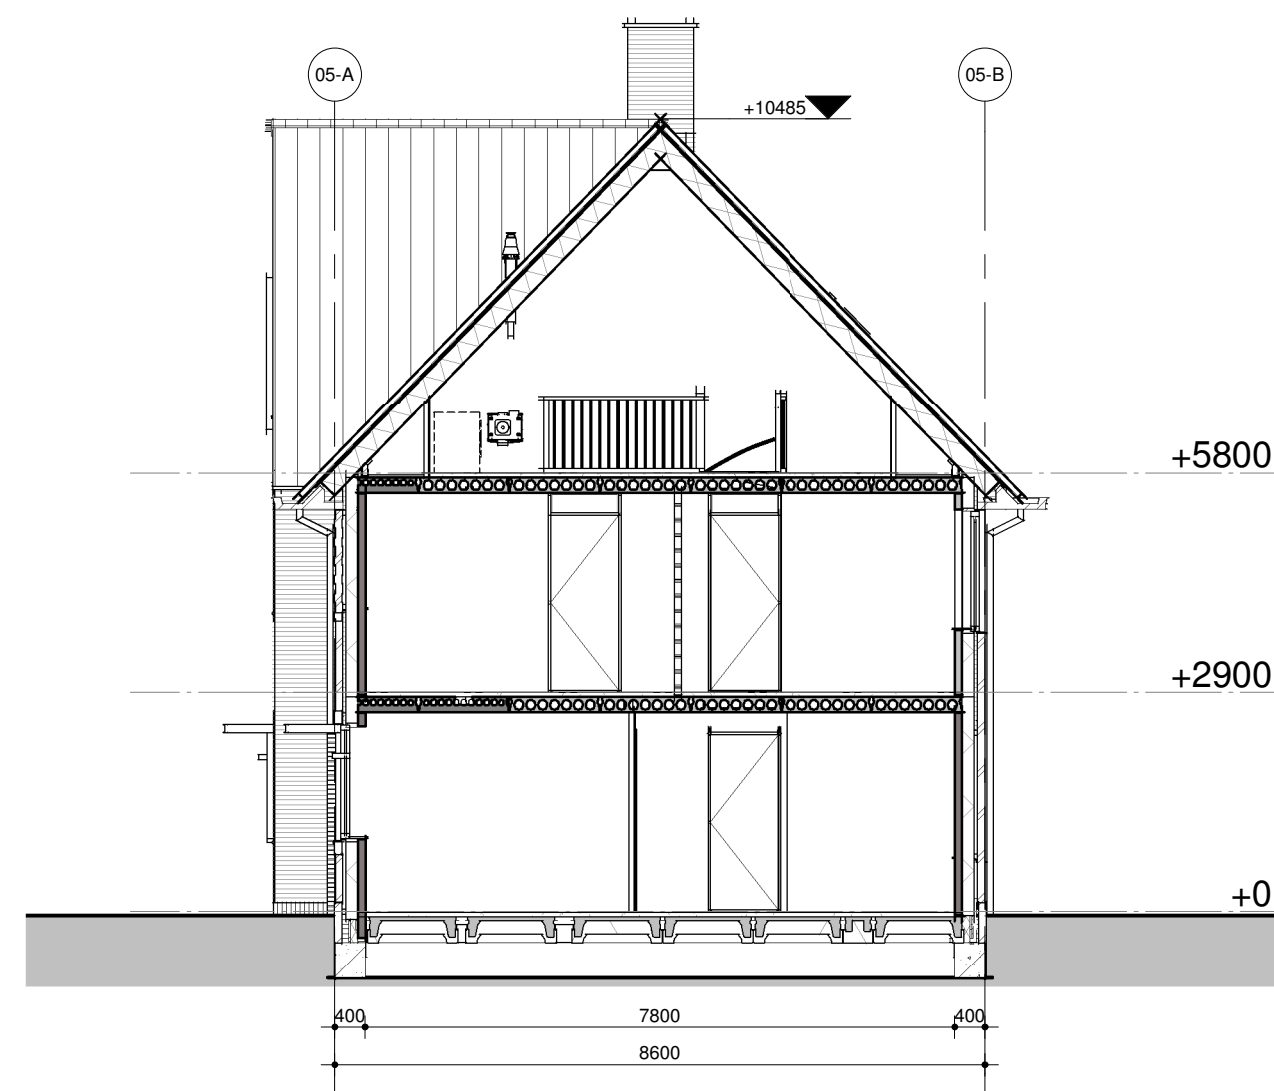

Doorsnede 05-A-A

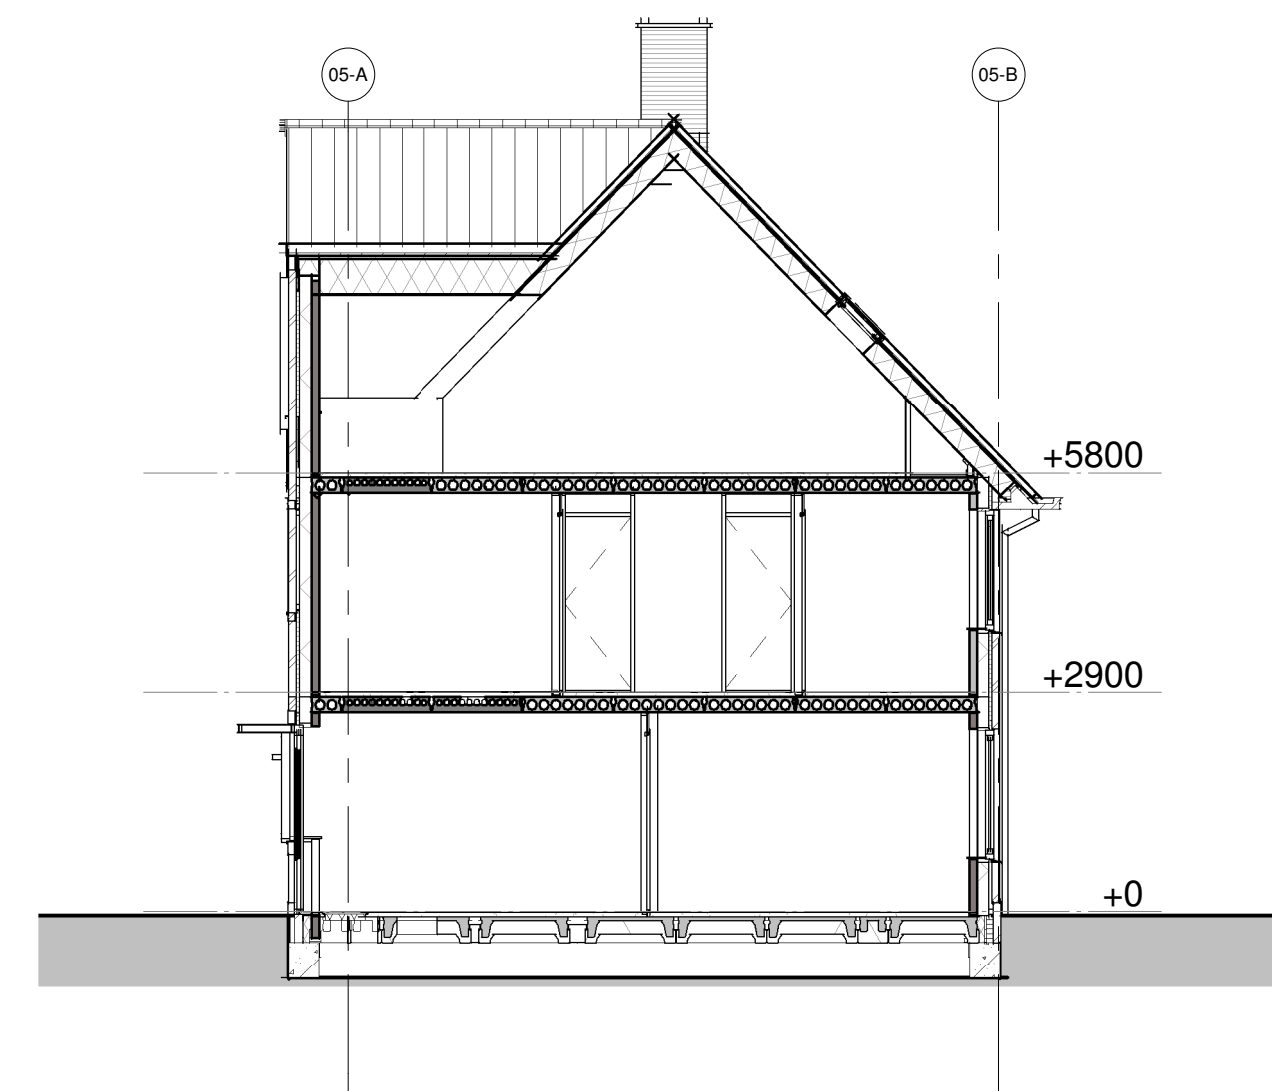


Doorsnede 05-B-B


project:
 Nieuwbouw 249 woningen
 Kortenoord Wageningen
 woningtype:
 Blok 05 Gevels
 datum:
 09-03-2017

archief:
1 : 100




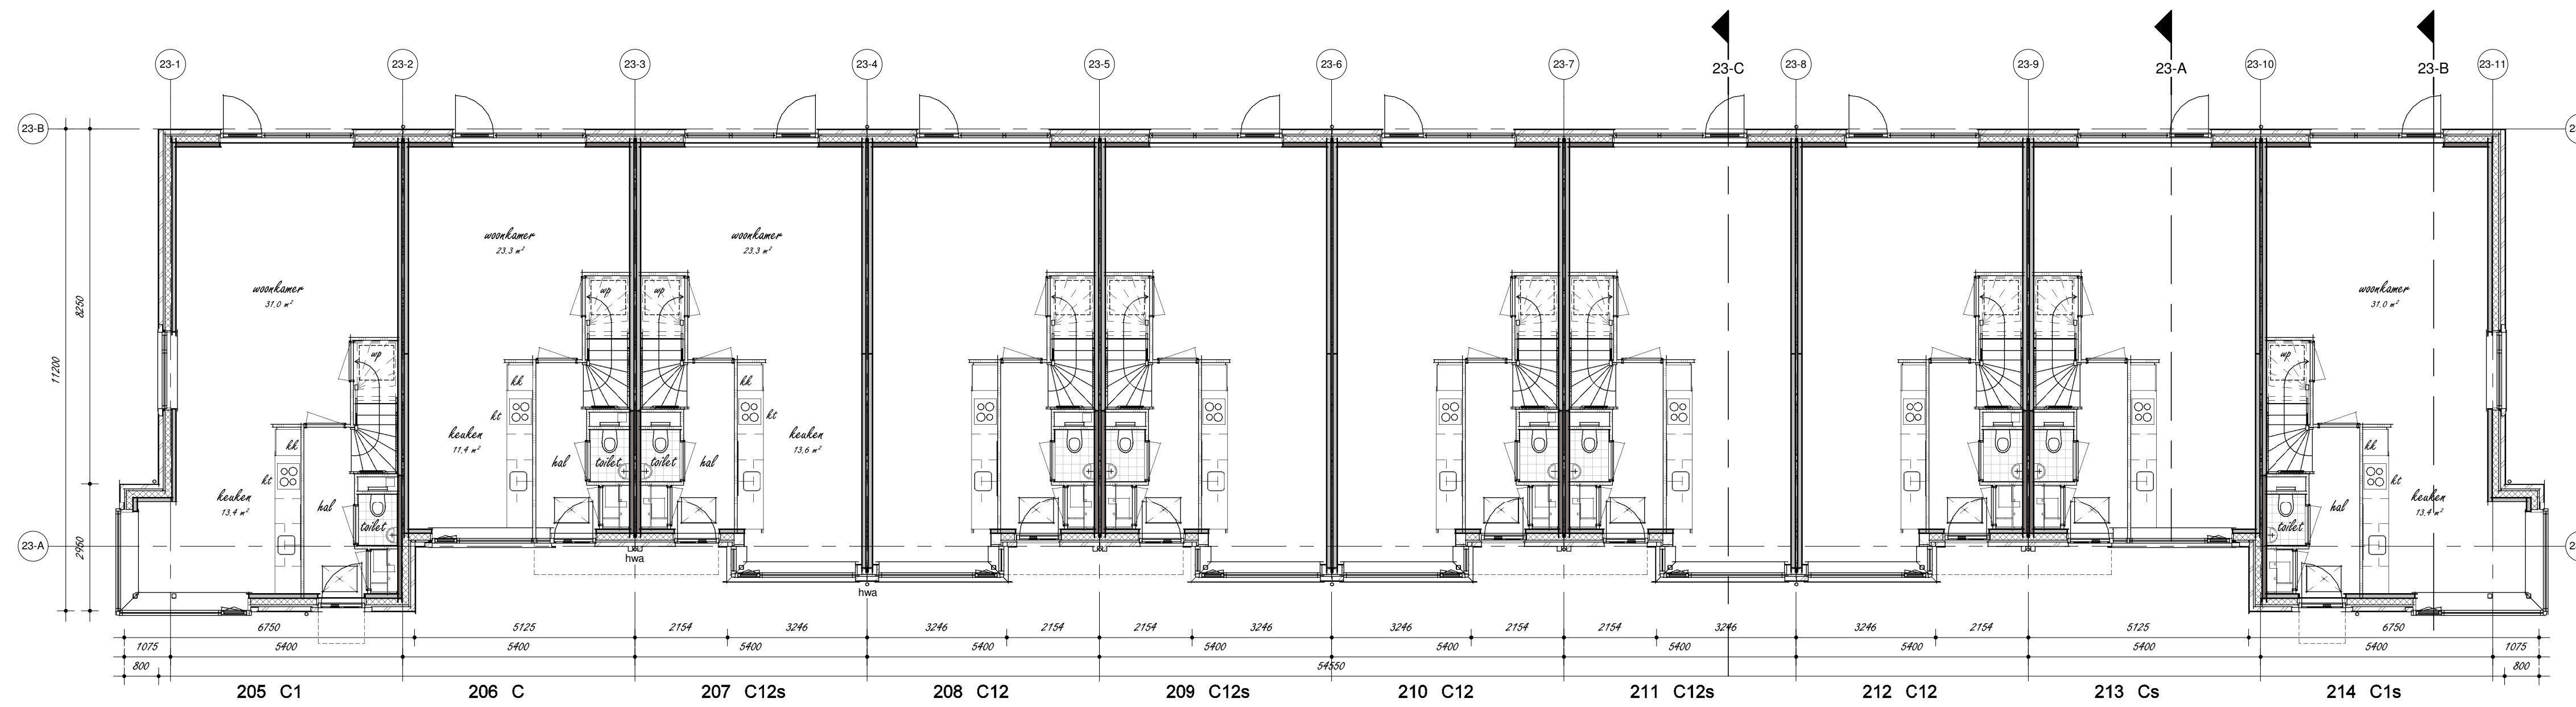

Begane grond

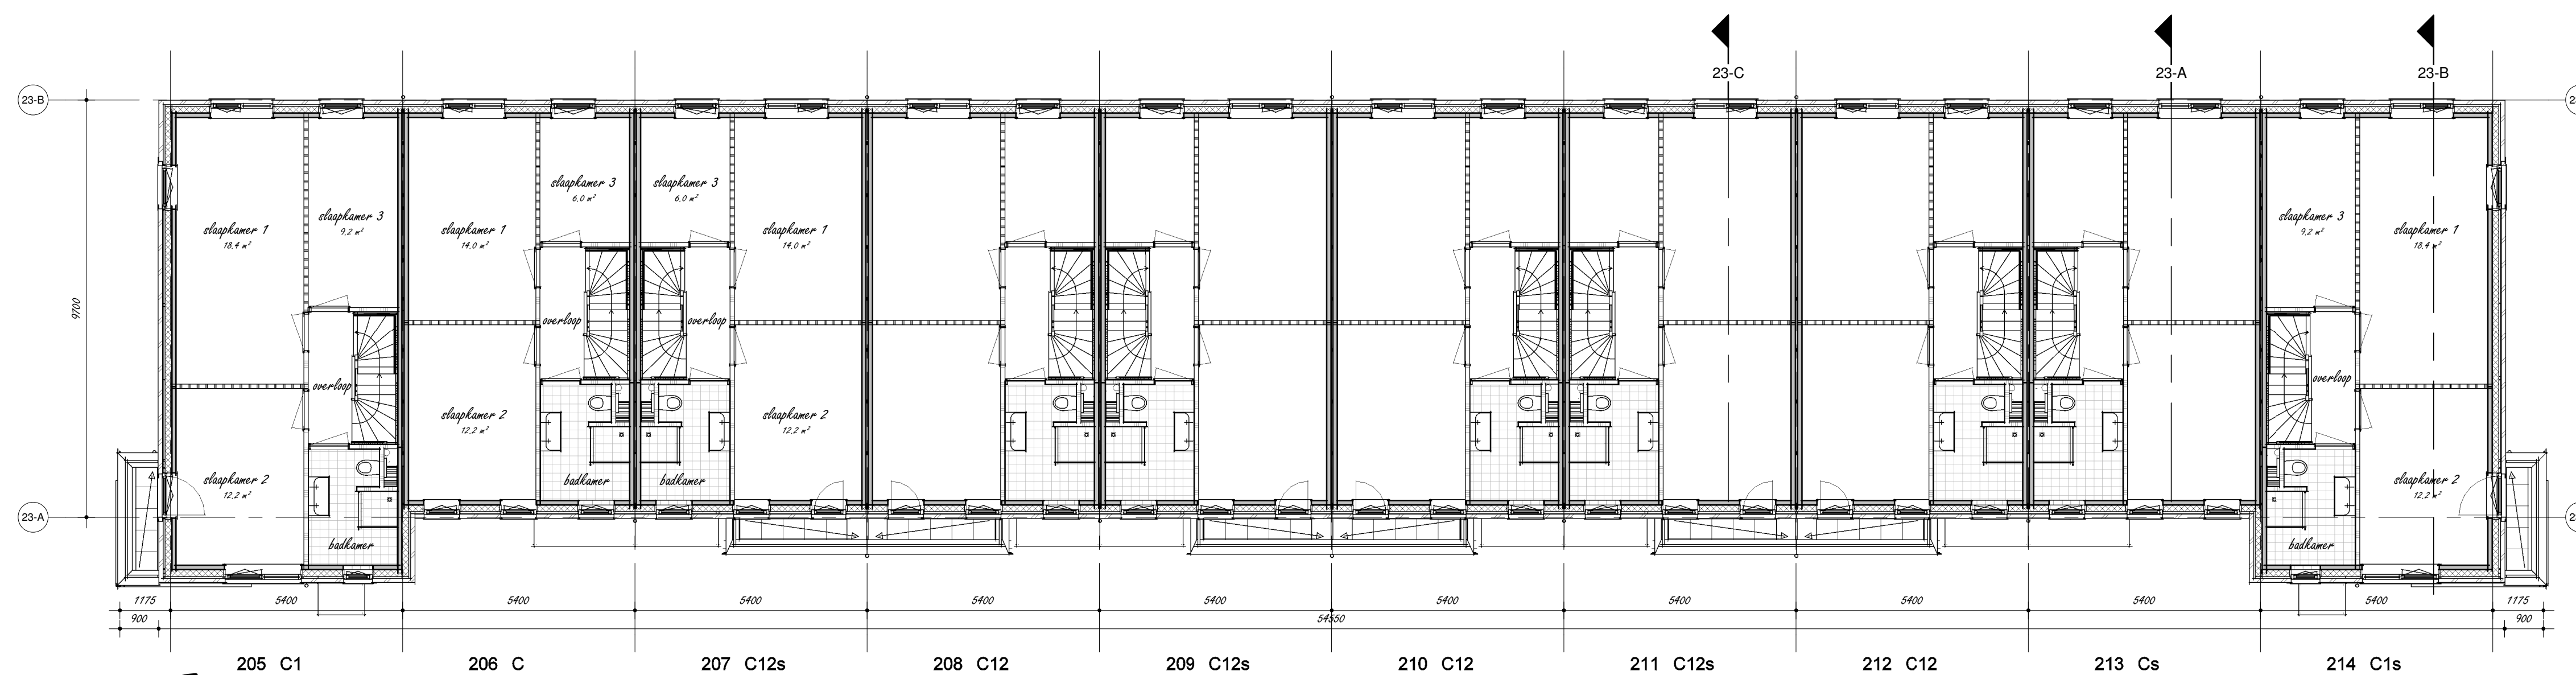

Eerste verdieping

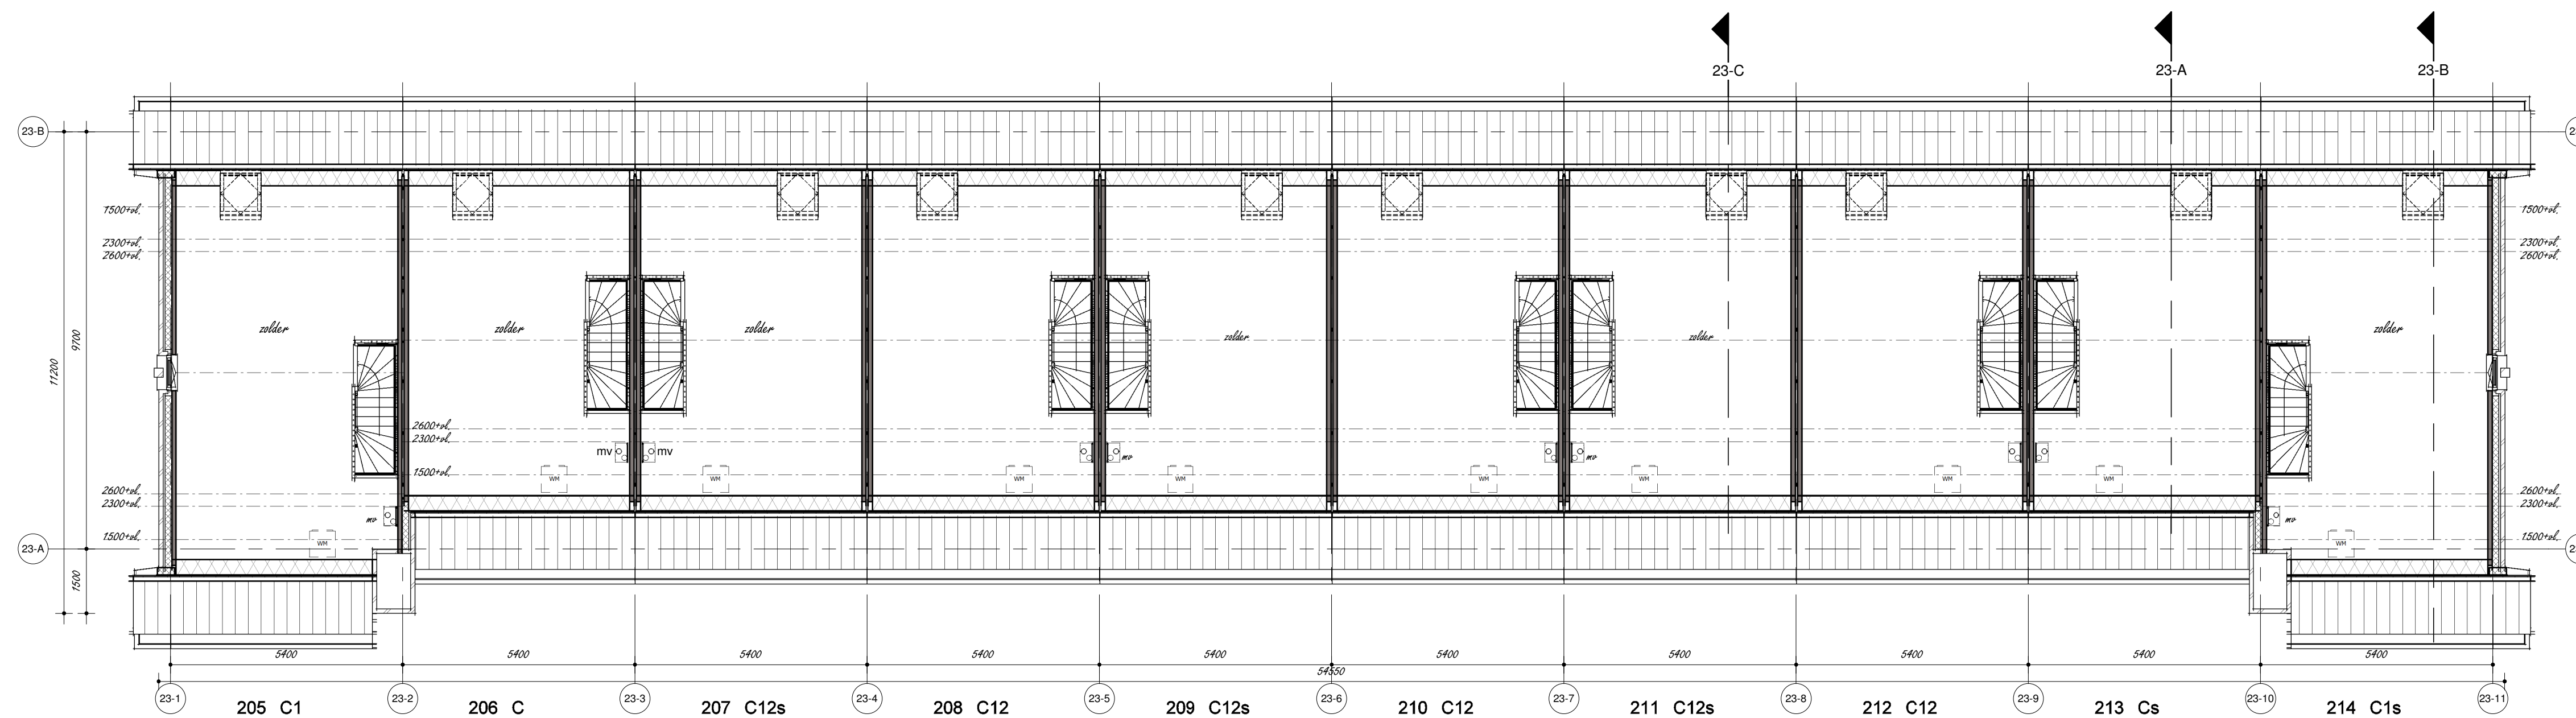


Tweede verdieping

Revisi


- metaalwerk frame of roof/loft of air conditioned
- plafond
- profiel beam
- geïsoleerd beton geschelmd
- baksteen structuur
- metaal-wand
- beton kozijn
- beam-column-koppeling
- raamtype 800x600
- raamtype 1200x1200
- raamtype 1500x1500
- raamtype 2000x2000
- raamtype 2400x2400
- raamtype 2800x2800
- raamtype 3200x3200
- raamtype 3600x3600
- raamtype 4000x4000
- raamtype 4400x4400
- raamtype 4800x4800
- raamtype 5200x5200
- raamtype 5600x5600
- raamtype 6000x6000
- raamtype 6400x6400
- raamtype 6800x6800
- raamtype 7200x7200
- raamtype 7600x7600
- raamtype 8000x8000
- raamtype 8400x8400
- raamtype 8800x8800
- raamtype 9200x9200
- raamtype 9600x9600
- raamtype 10000x10000

project:
 Nieuwbouw 249 woningen
 Kortenoord Wageningen
 woningbouw
 Blok 23 Plattegronden
 datum: 09-03-2017 schaal: 1 : 100



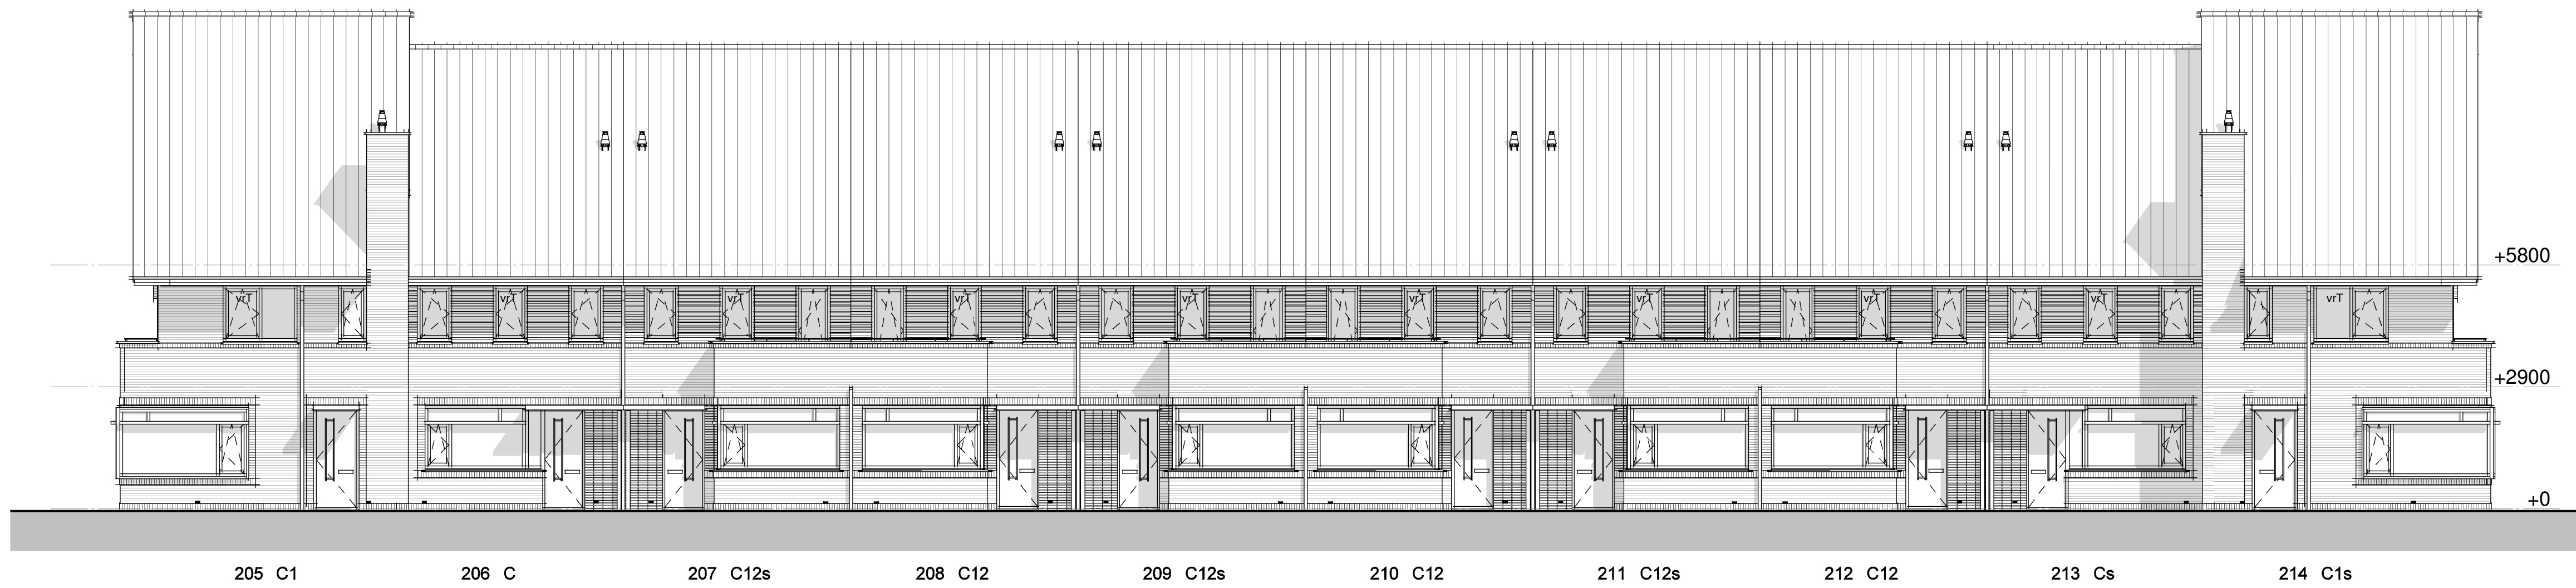


Voorgevel

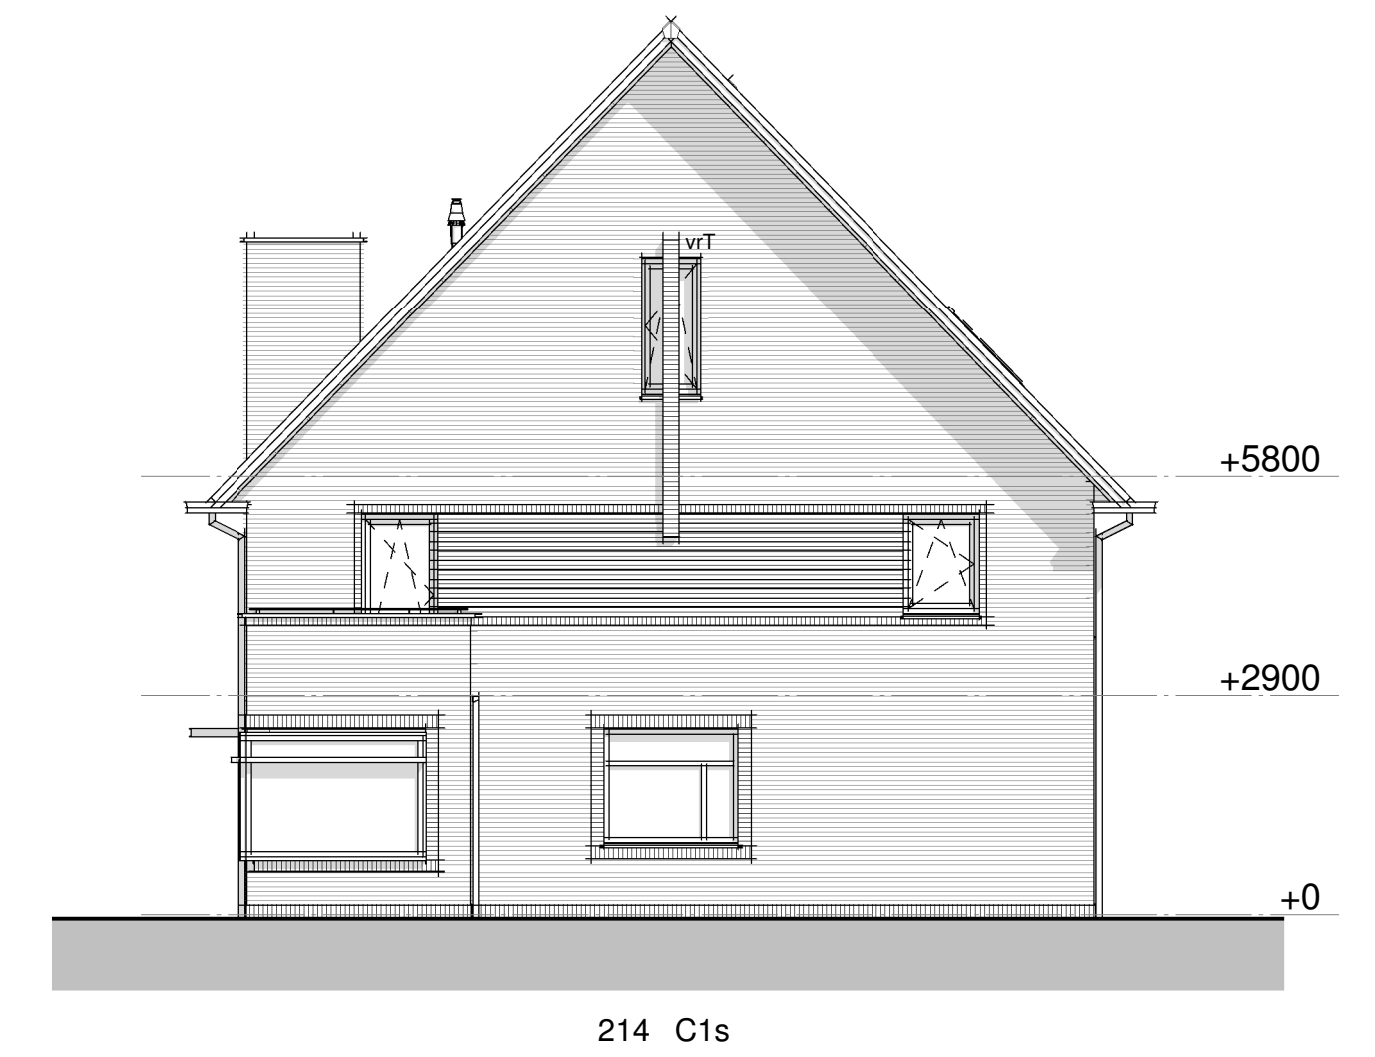


Rechtergevel




Achtergevel

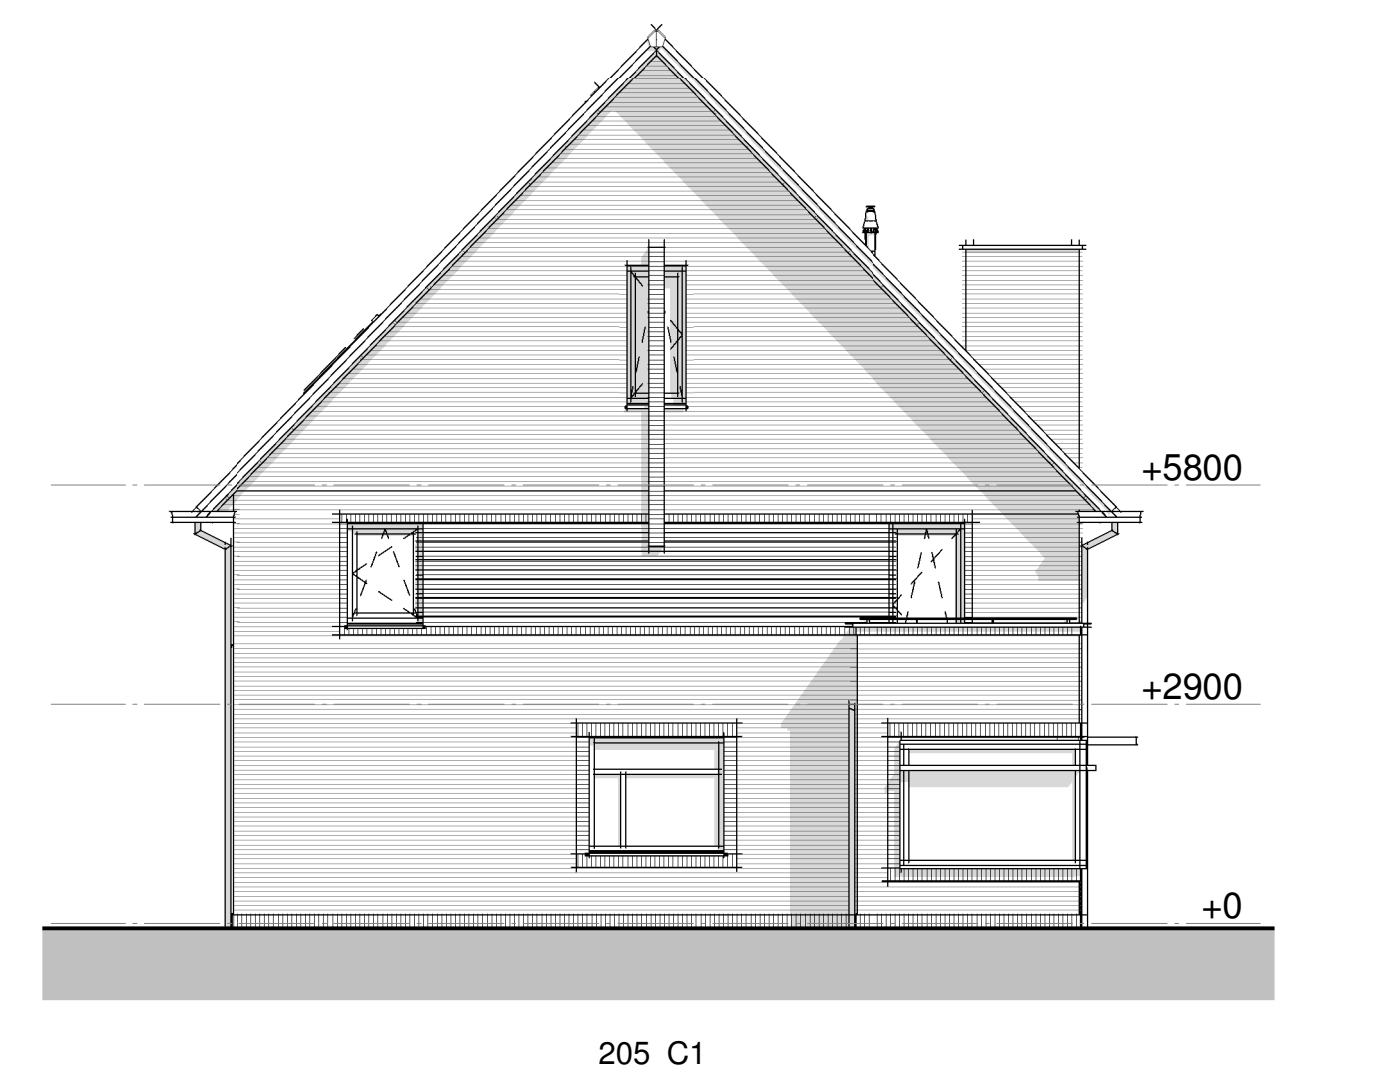


Linkergevel

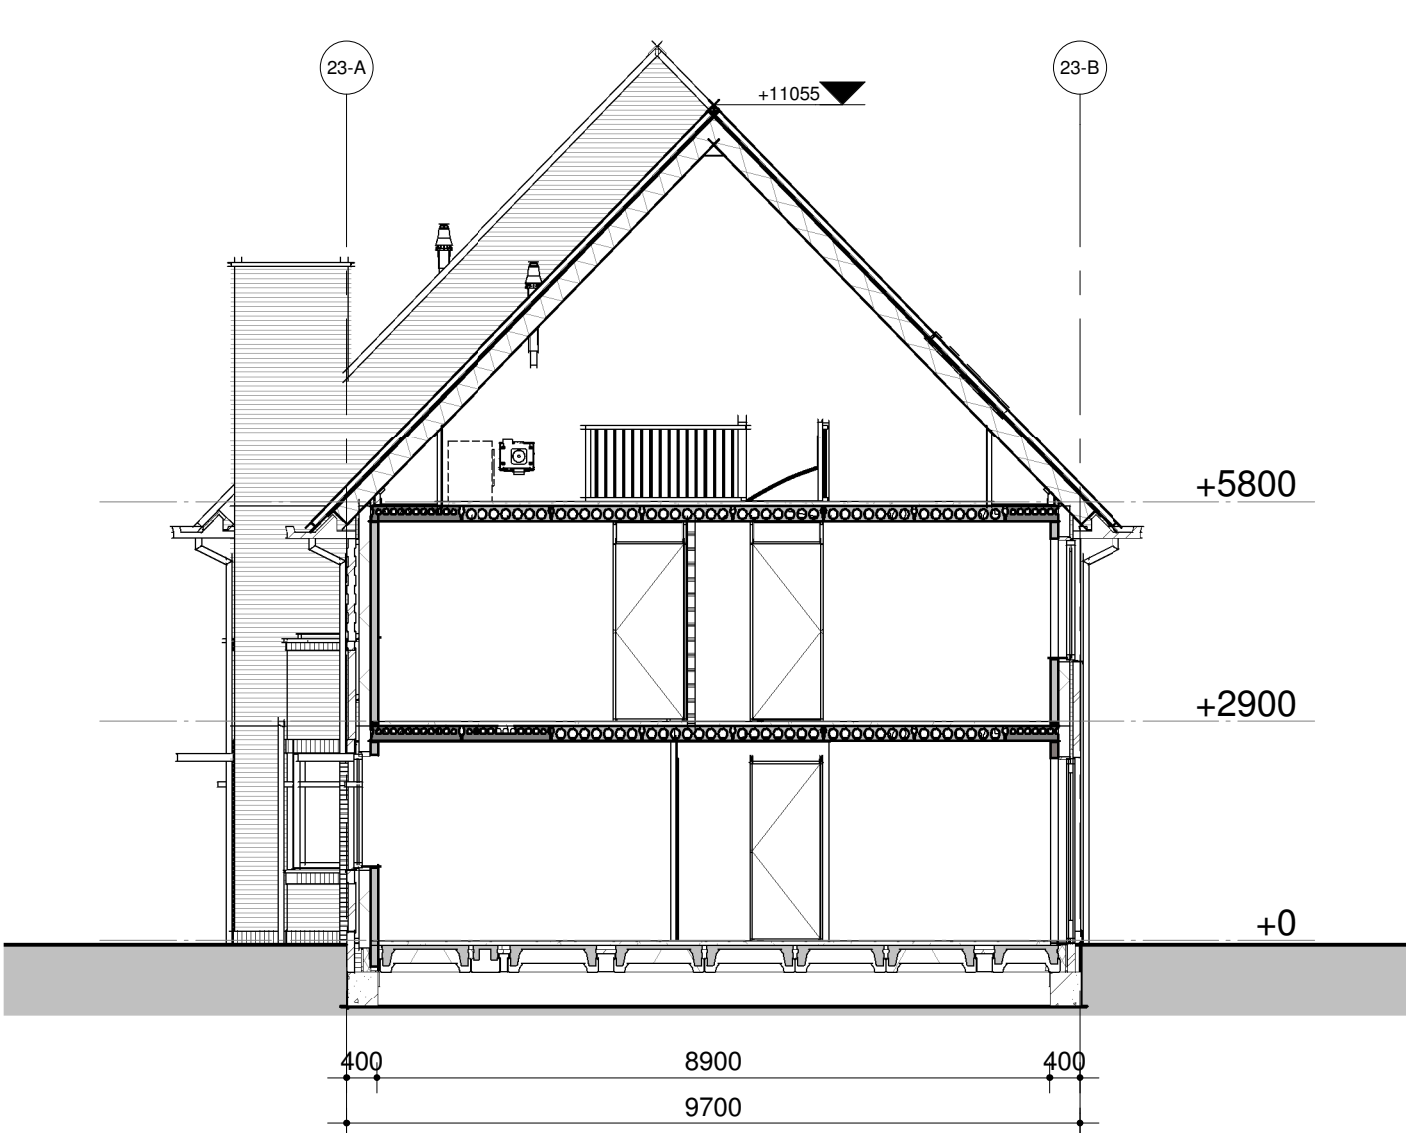

Doorsnede 23-A-A

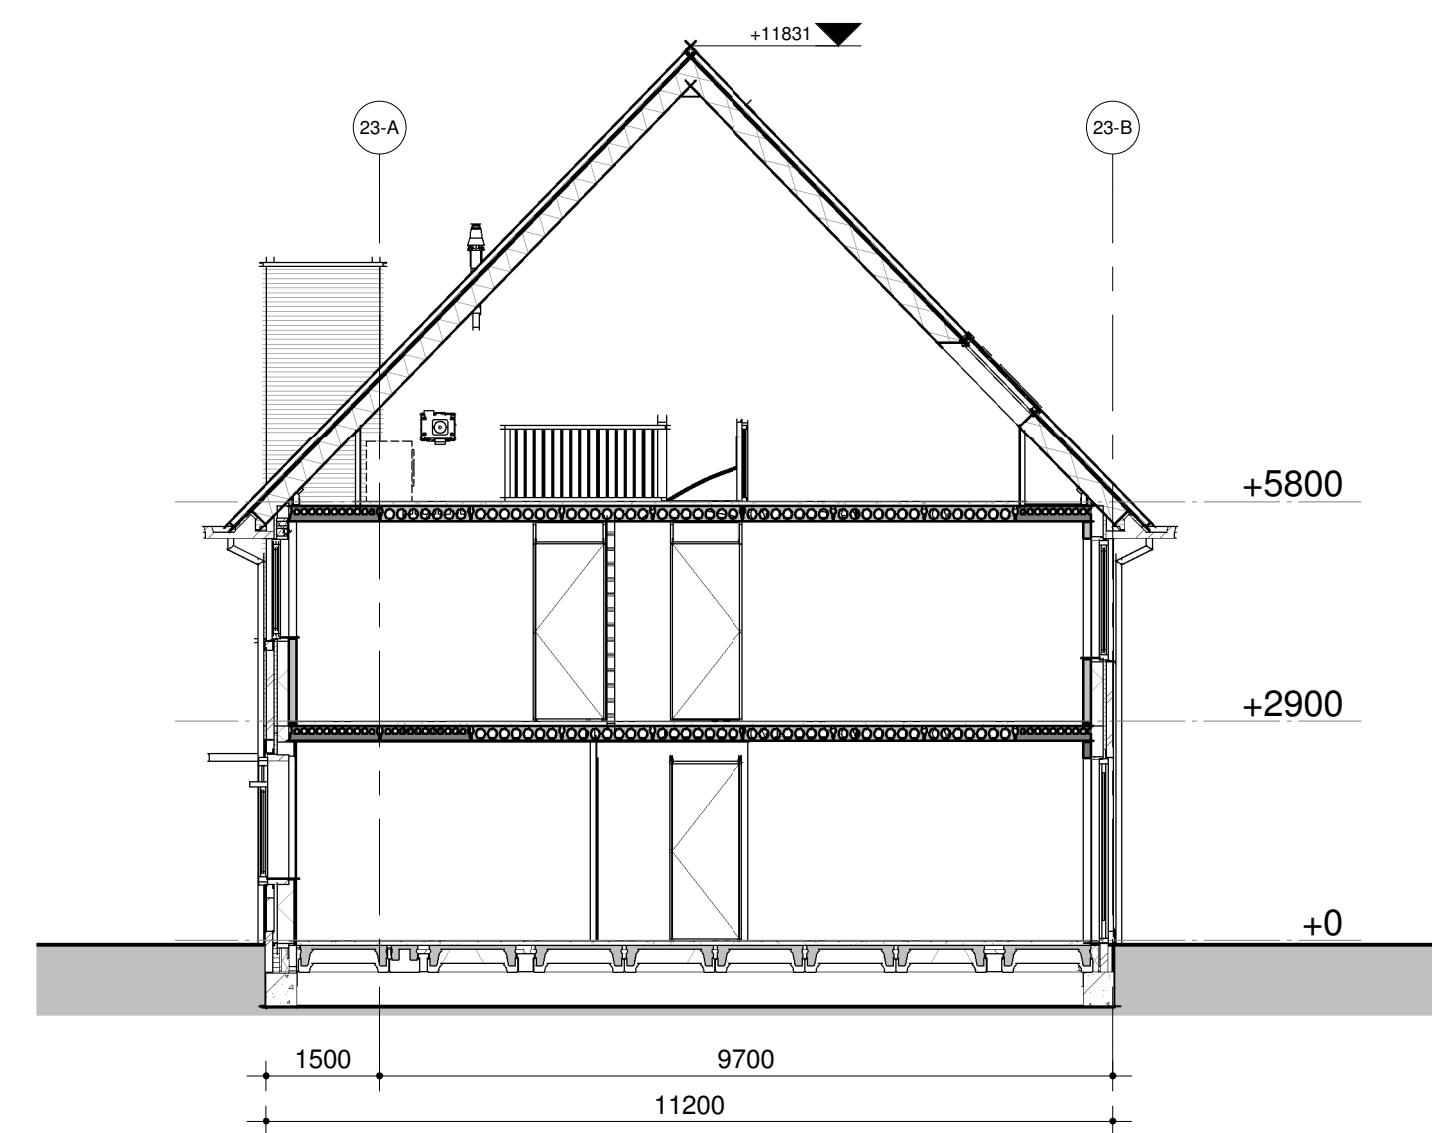

Doorsnede 23-B-B

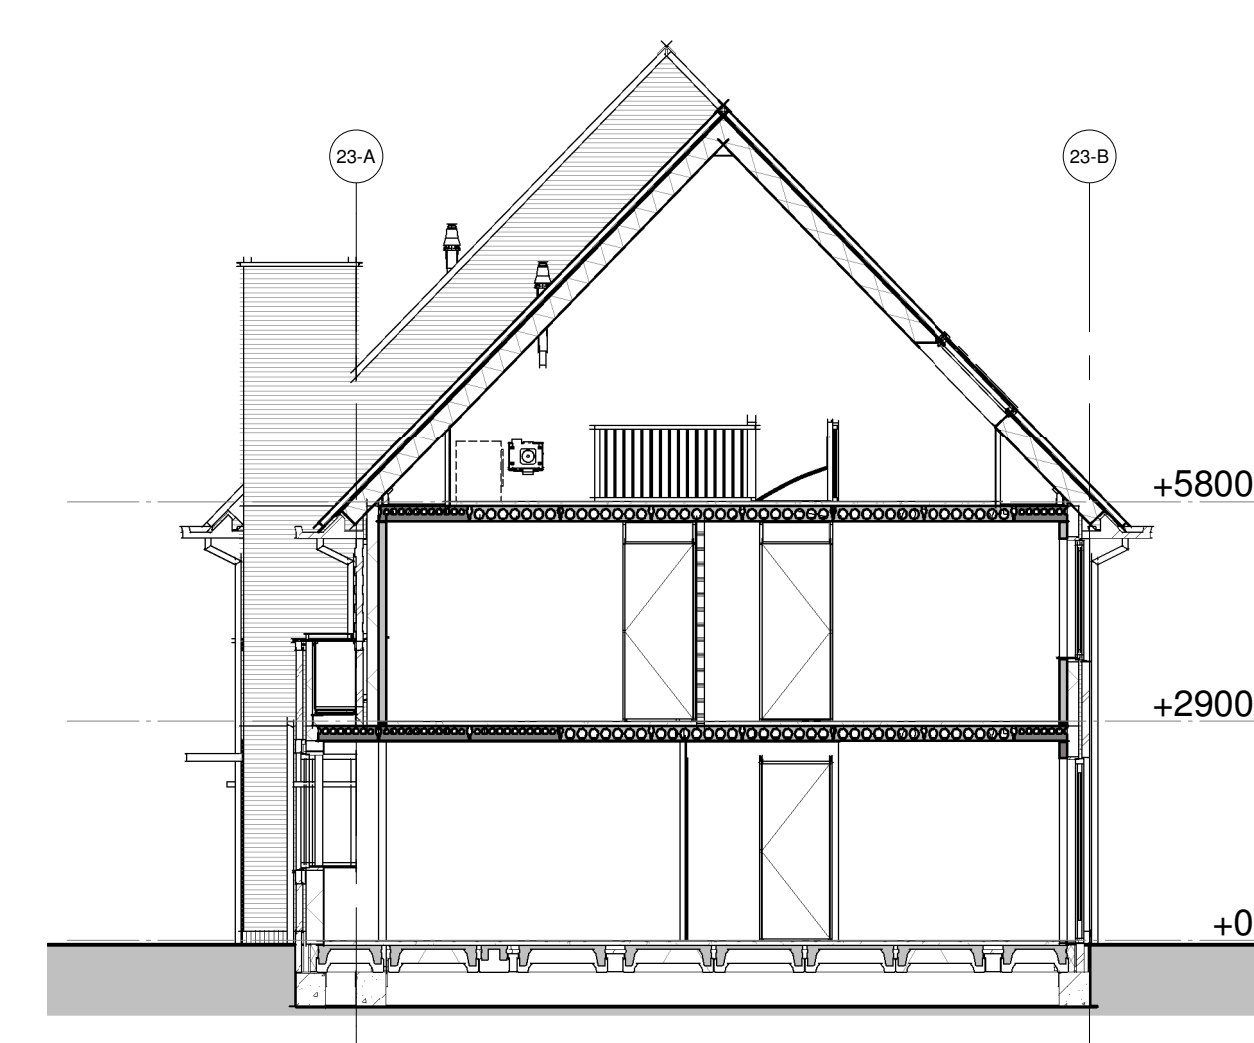

Doorsnede 23-C-C

project:
 Nieuwbouw 249 woningen
 Kortenoord Wageningen
 woningtype:
 Blok 23 Gevels
 datum:
 09-03-2017

schaal:
1 : 100

