


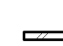








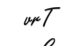
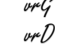

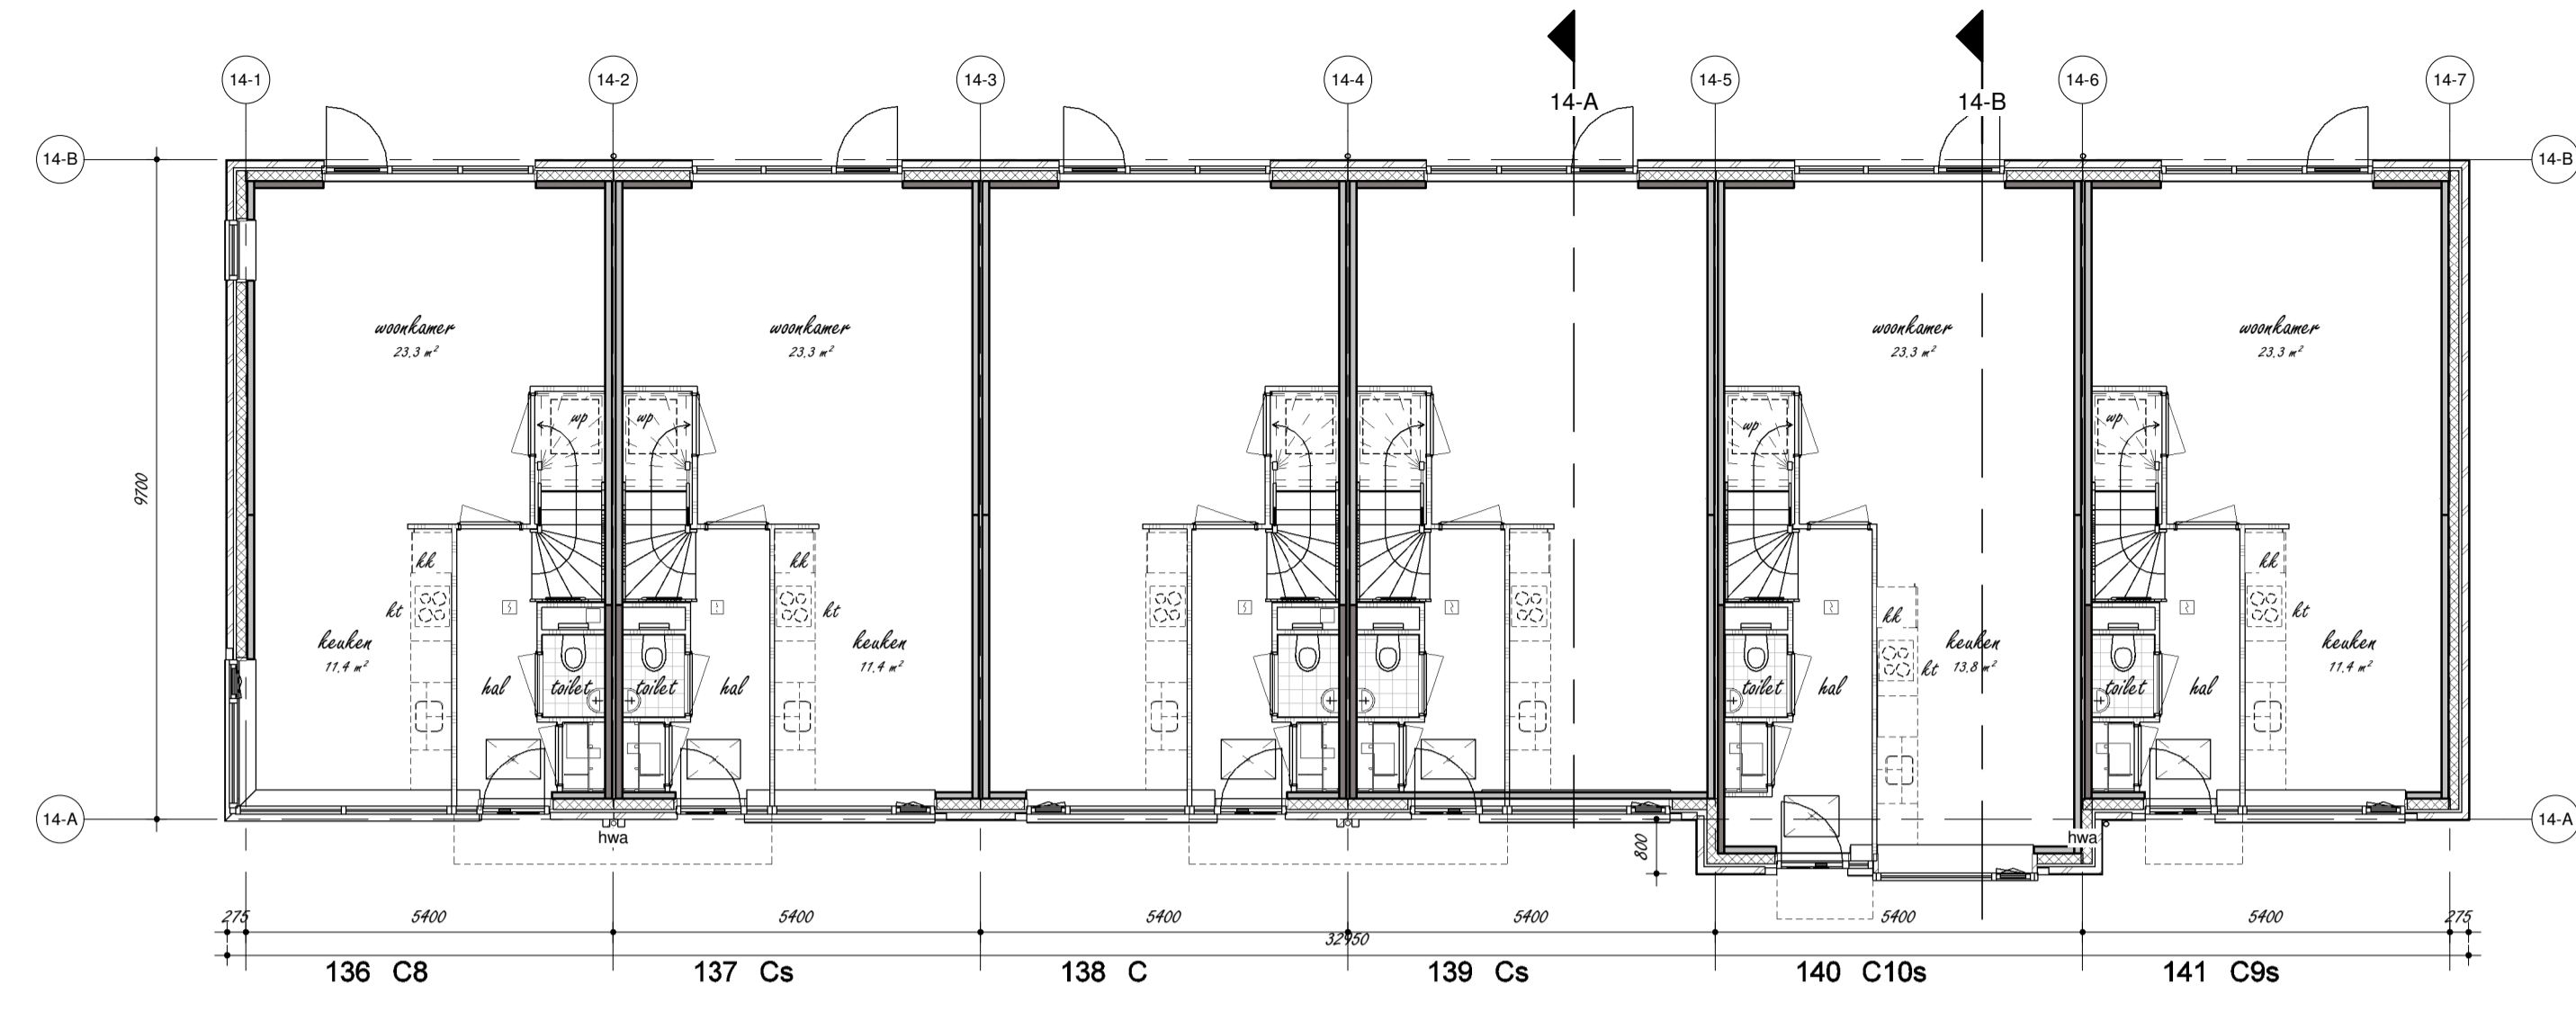
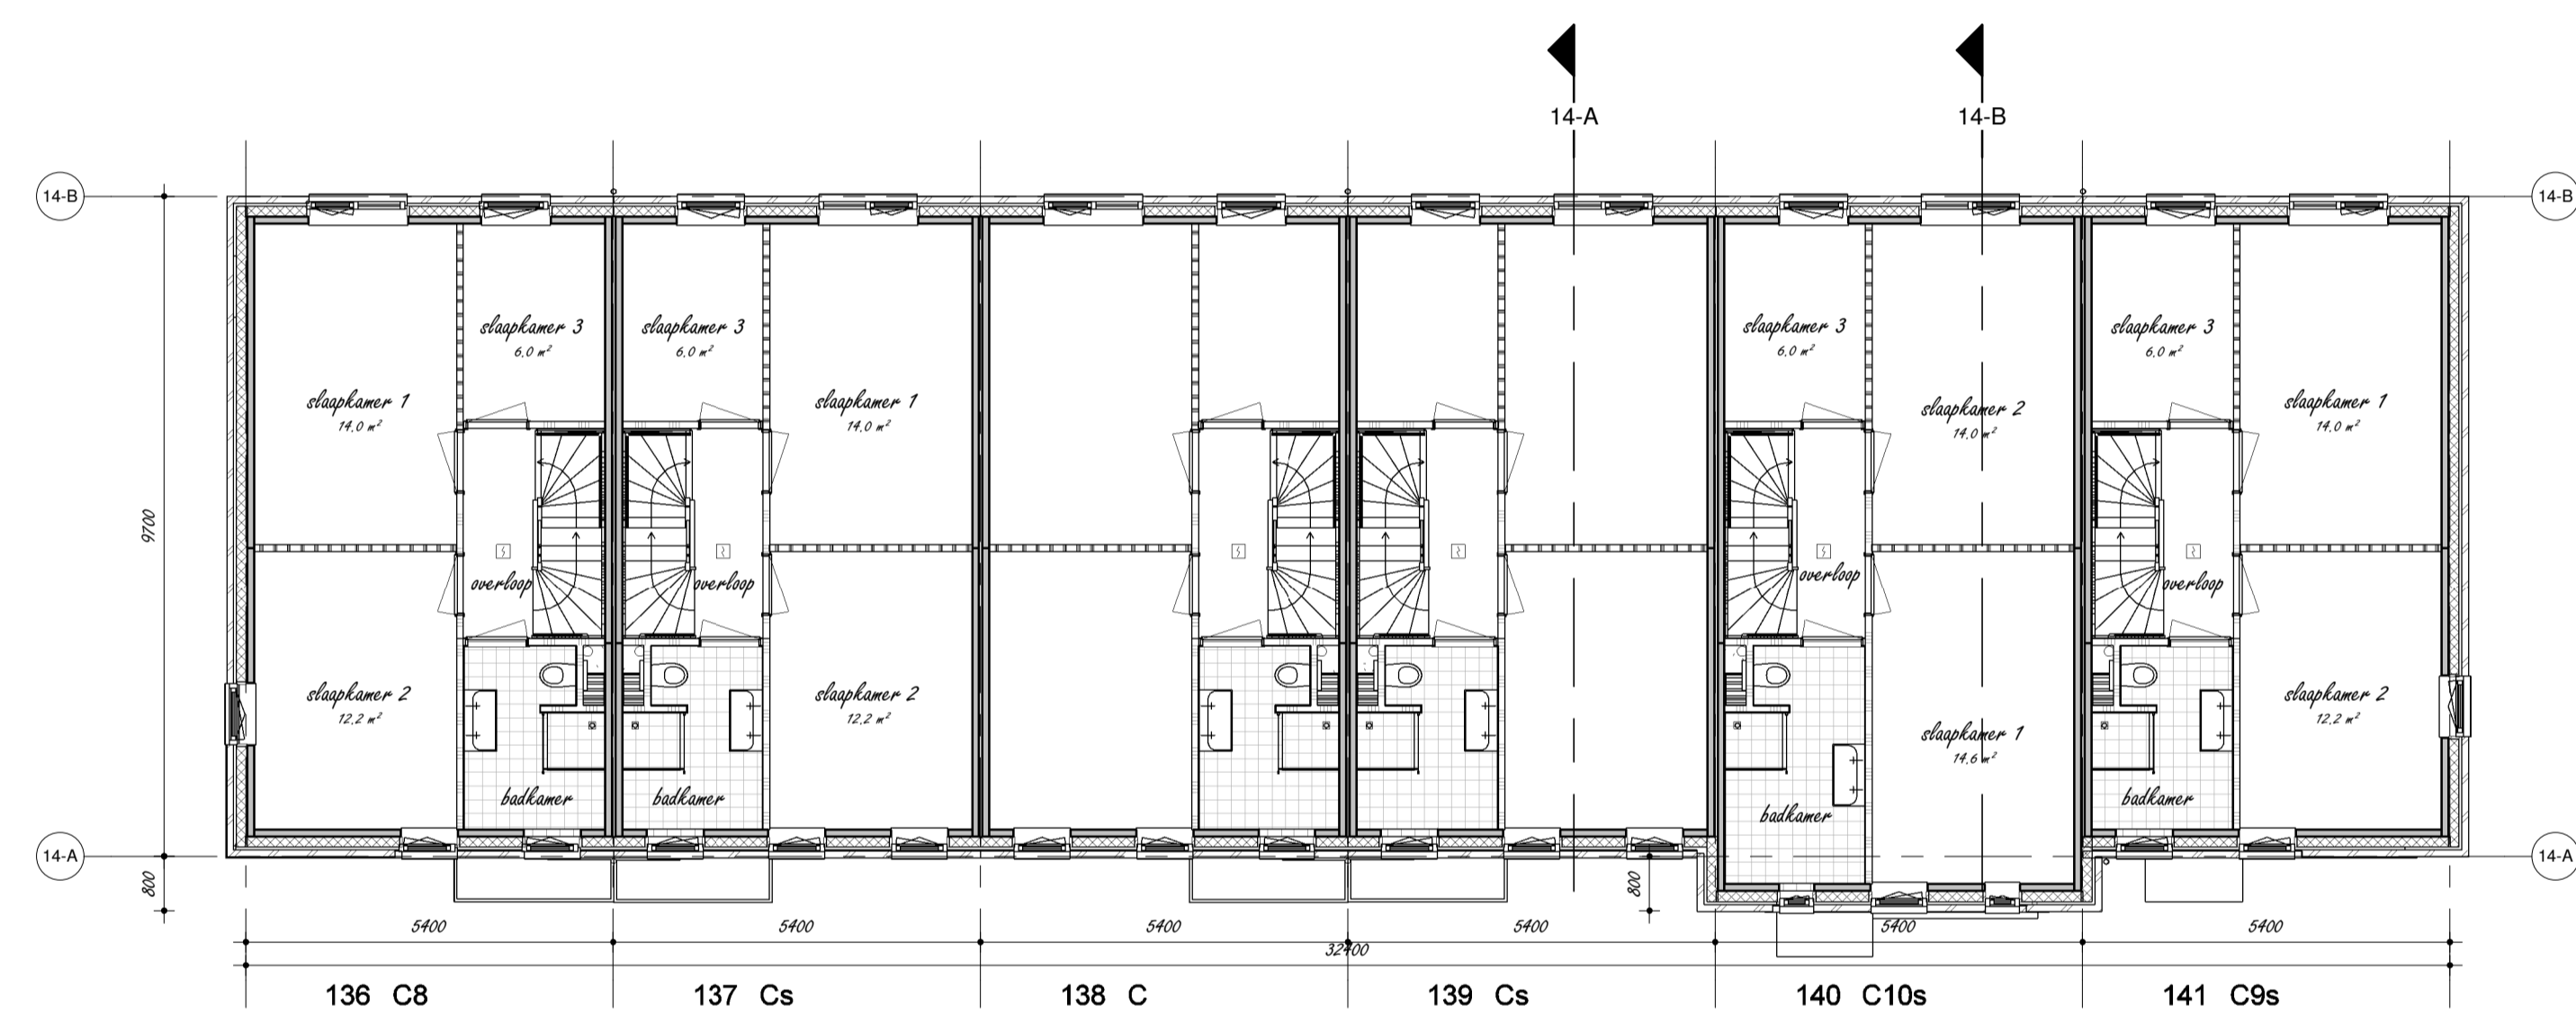


Renvooi


-  metaalwerk frame of roof/raam of wit gevelkleed
-  isolatie
-  profiel beton
-  gewapend beton gevelkleed
-  baksteen
-  metaal- en hout
-  houten kozijn
-  raam
-  deur
-  trap
-  lift
-  mechanische ventilatie
-  mechanische ventilatie met warmteterugwinning (Tegretwin)
-  glasgevelconstructie
-  gevelconstructie in aluminium



Begane grond



Eerste verdieping

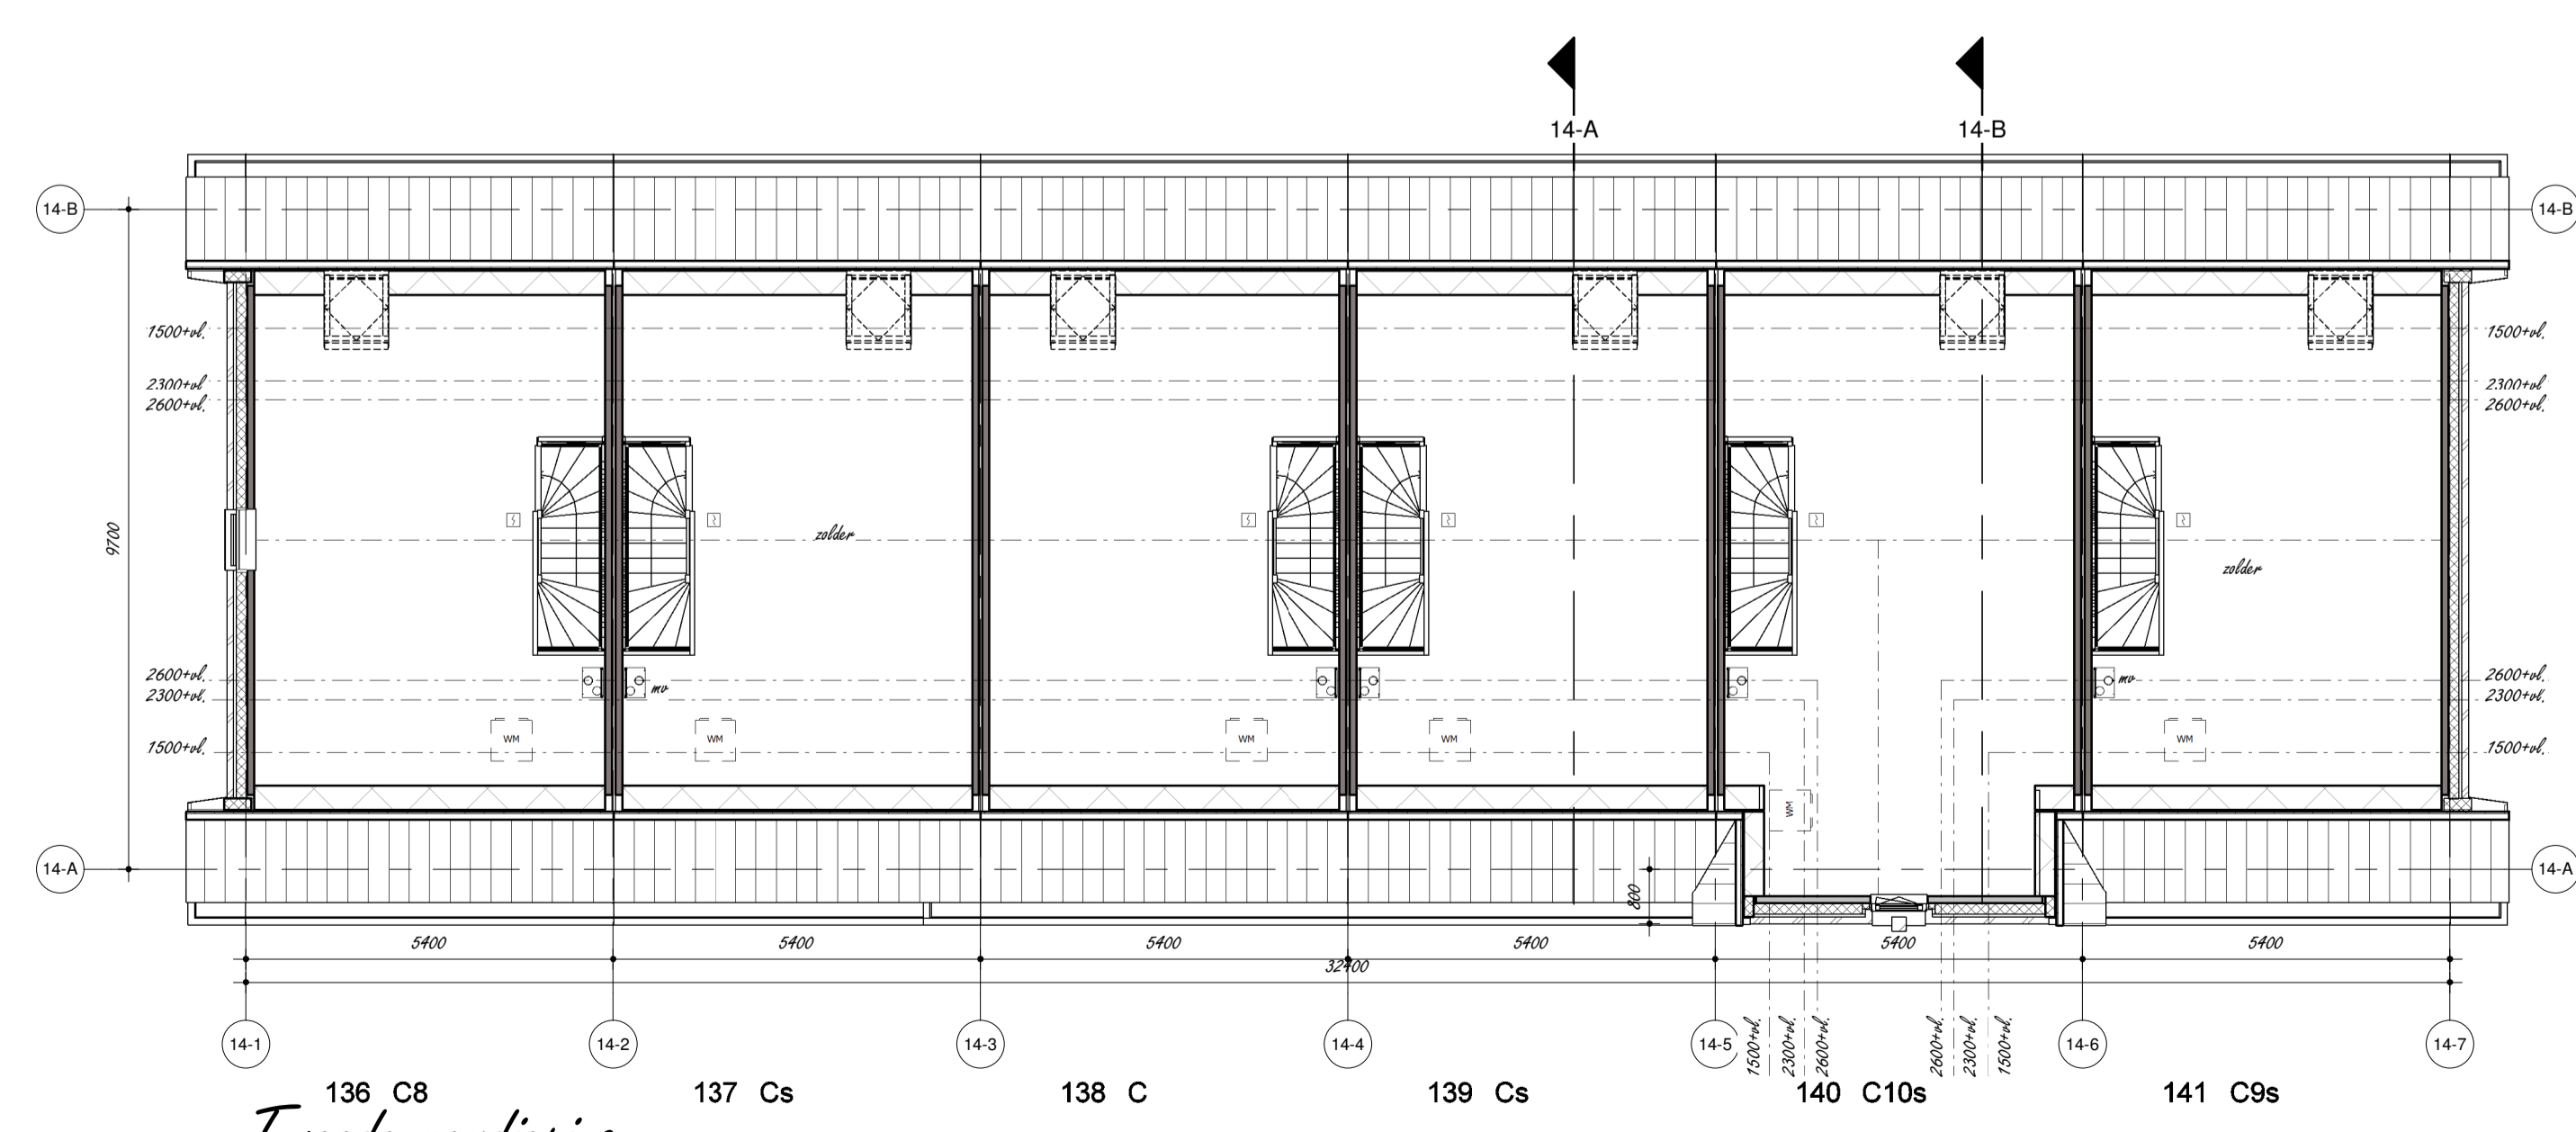

Tweede verdieping

project:
 Nieuwbouw 249 woningen
 Kortenoord Wageningen
 woningtype:
 Blok 14 Plattegrond
 datum:
 01-09-2017

schaal:
 1 : 100

