

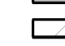
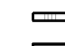


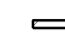















Renooi


-  metaal dak beam of roof beam of steel gable roof
-  plafond
-  profiel sheet
-  gabled roof construction
-  vlak dakconstructie
-  metaal dak
-  houten dak
-  beam en knijp
-  Lengte 800x600
-  beam
-  plafond
-  gabled roof construction
-  flat roof construction
-  mechanische ventilatie
-  mechanische ventilatie (Tjapsteen)
-  glas
-  glas
-  glas

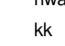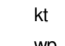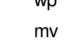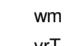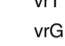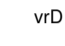

Begane grond

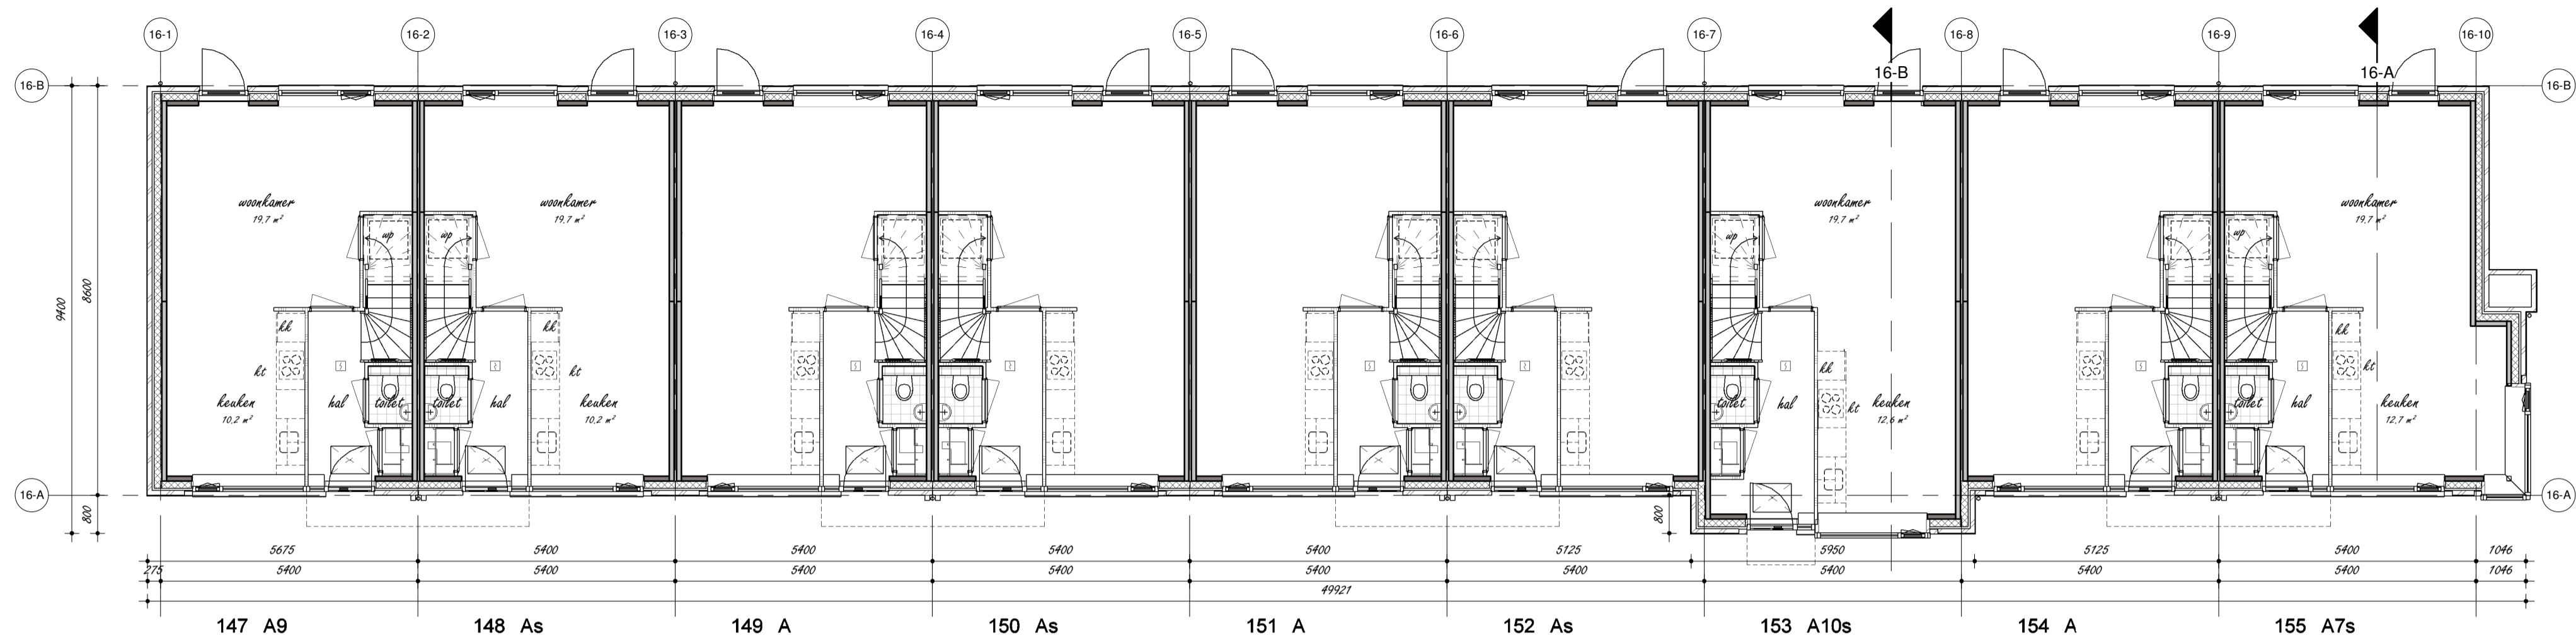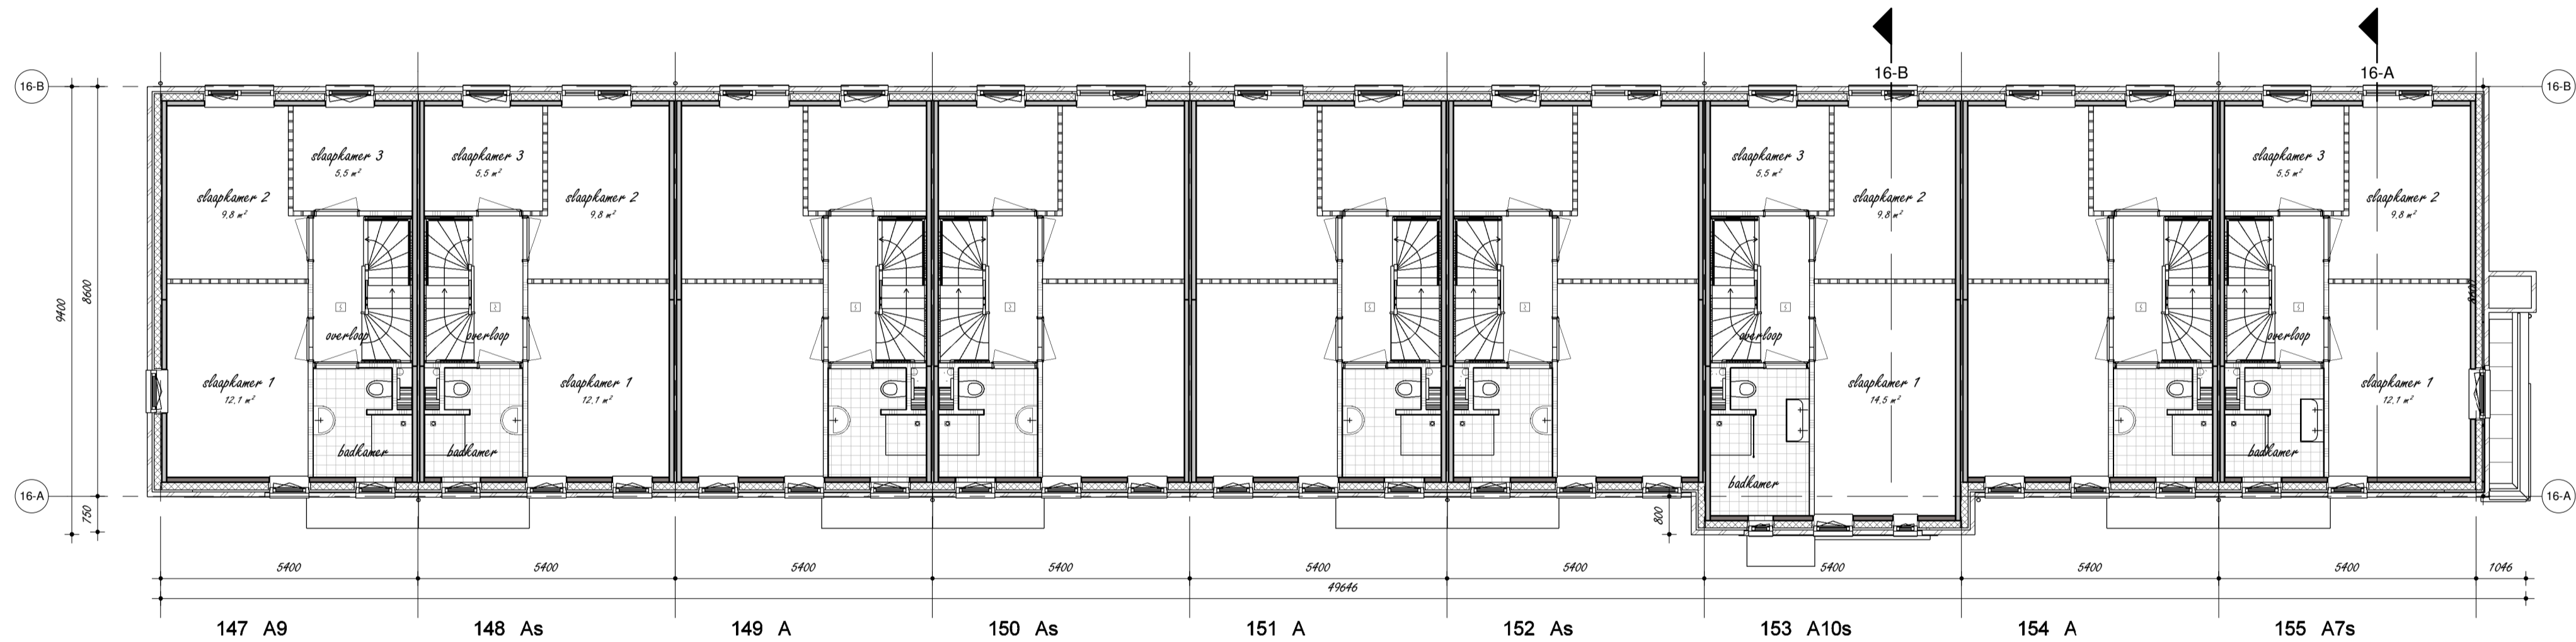

Eerste verdieping

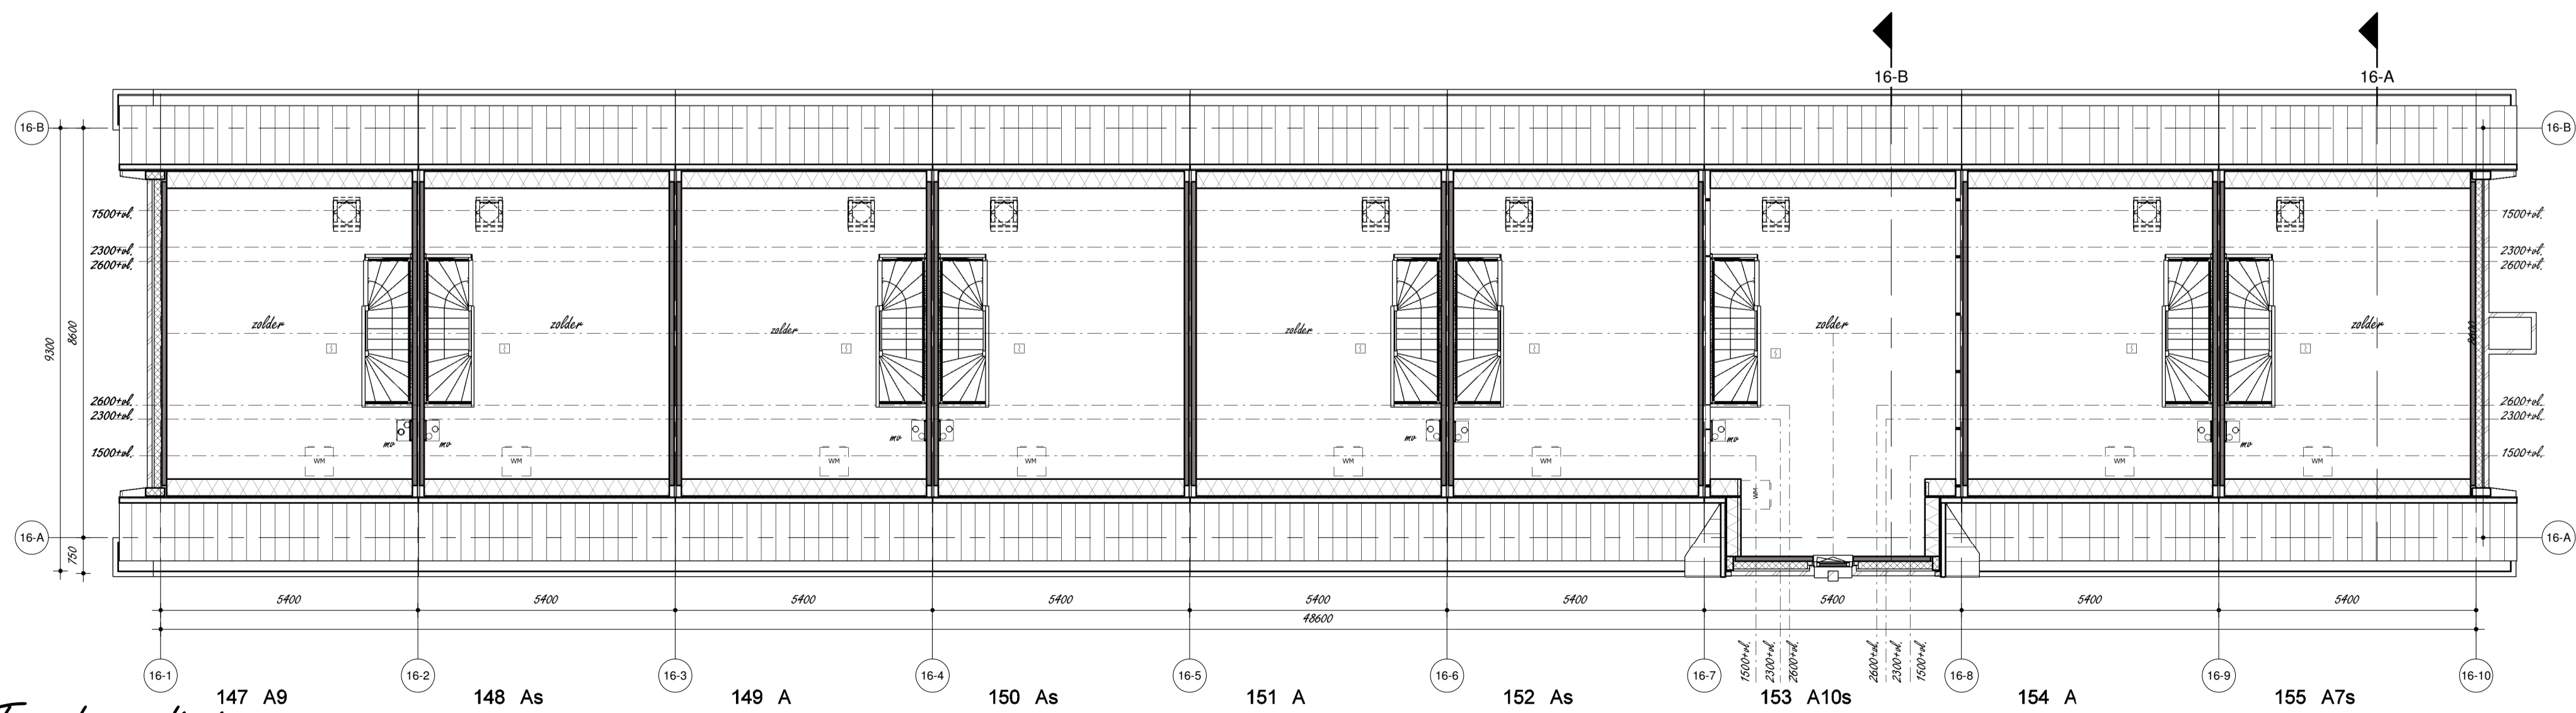

Tweede verdieping

project:
 Nieuwbouw 249 woningen
 Kortenoord Wageningen
 woningsrij:
 Blok 16 Plattegronden
 datum:
 01-09-2017

schaal:
 1 : 100

