

Renvooi

- metselwerk bruin of roodbruin of wit geschilderd
- metselwerk wit geschilderd
- isolatie
- prefab beton
- geïsoleerd houten gevelelement
- lichte scheidingswand
- metal-stud wand
- houten kozijn
- binnendeurkozijn
- kruipliuk 800x600
- wp warmtepomp
- mv mechanische ventilatie
- wm opstelplaats wasmachine
- vrT verdekt ventilatierooster
- vrG glasventilatorooster
- vrD ventilatorooster in dakraam


	1 polig schakelaar
	serie schakelaar
	wissel schakelaar
	lichtpunt
	wandlicht aansluitpunt
	wandlicht aansluitpunt
	dubb. wandcontactdoos hor
	dubb. wcd meterkast opbouw
	enkele wcd
	enk. wcd met usb aansl.
	aansluitpunt 230V
	leiding koos (controle draad)
	Leiding bedraad t. bv. Th
	bedrukker
	Signaalgever deurbel
	enk. wandcontactdoos tel
	enk. wandcontactdoos cal
	rookmelder optisch
	verdelkast
	centraal aansluitpunt
	aardstroom




Voorgevel




Achtergevel

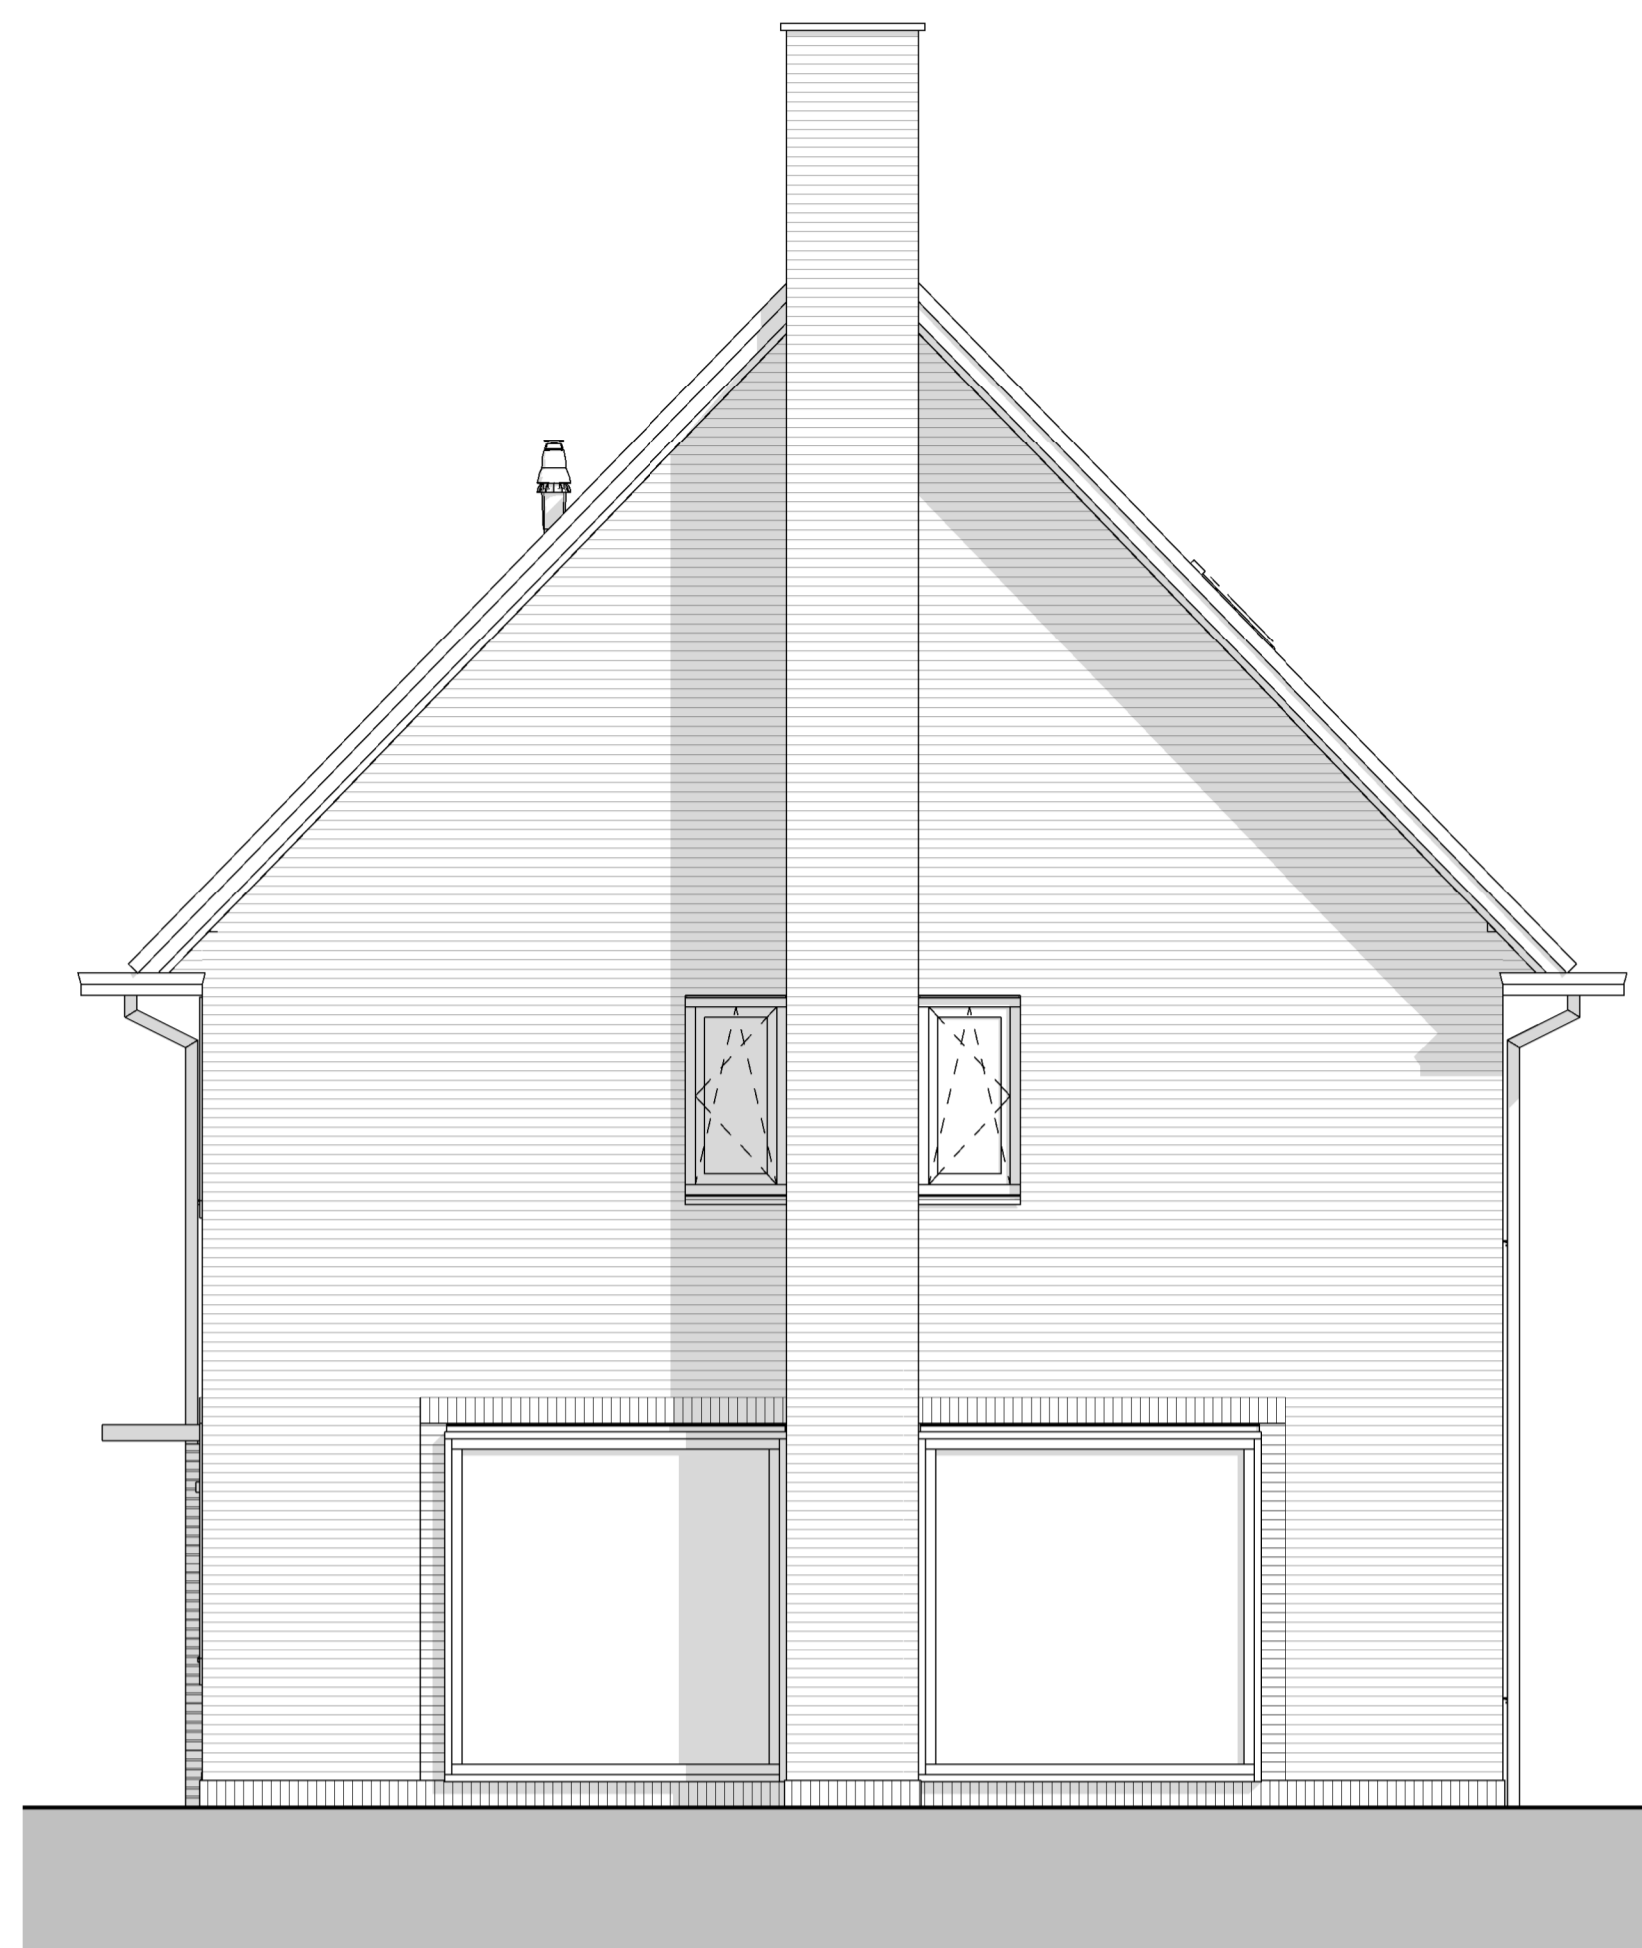


Rechtergevel

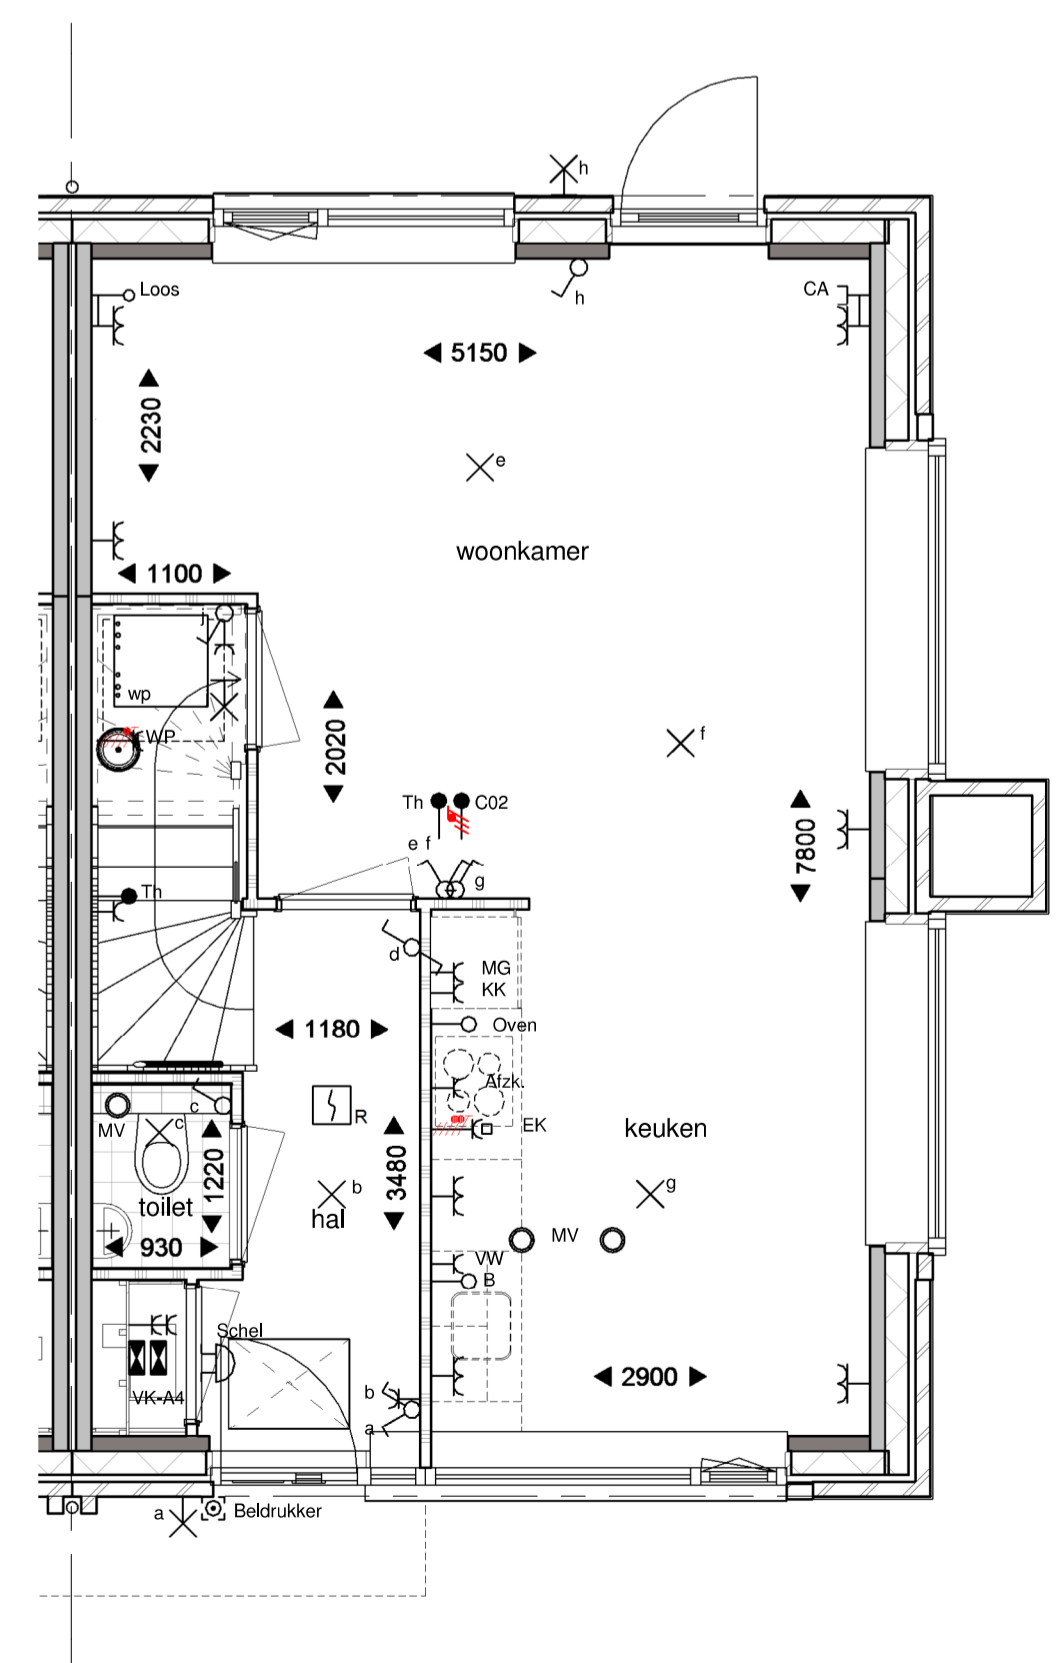


Begane grond

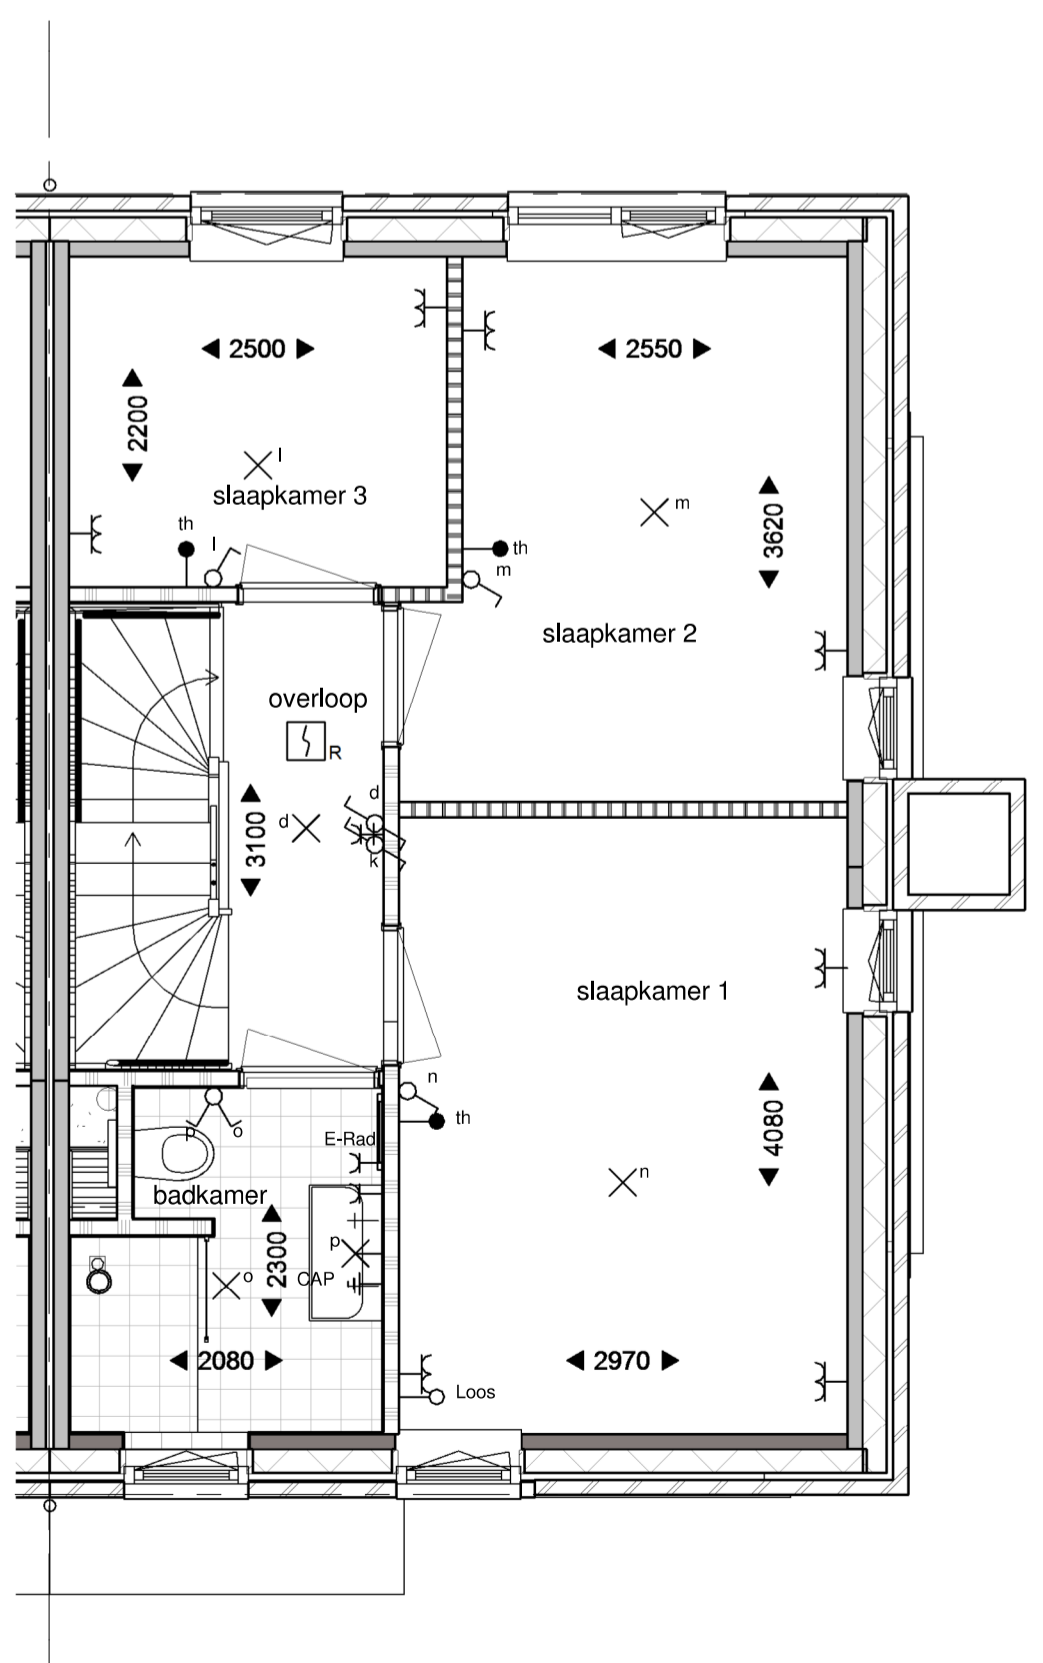

Eerste verdieping

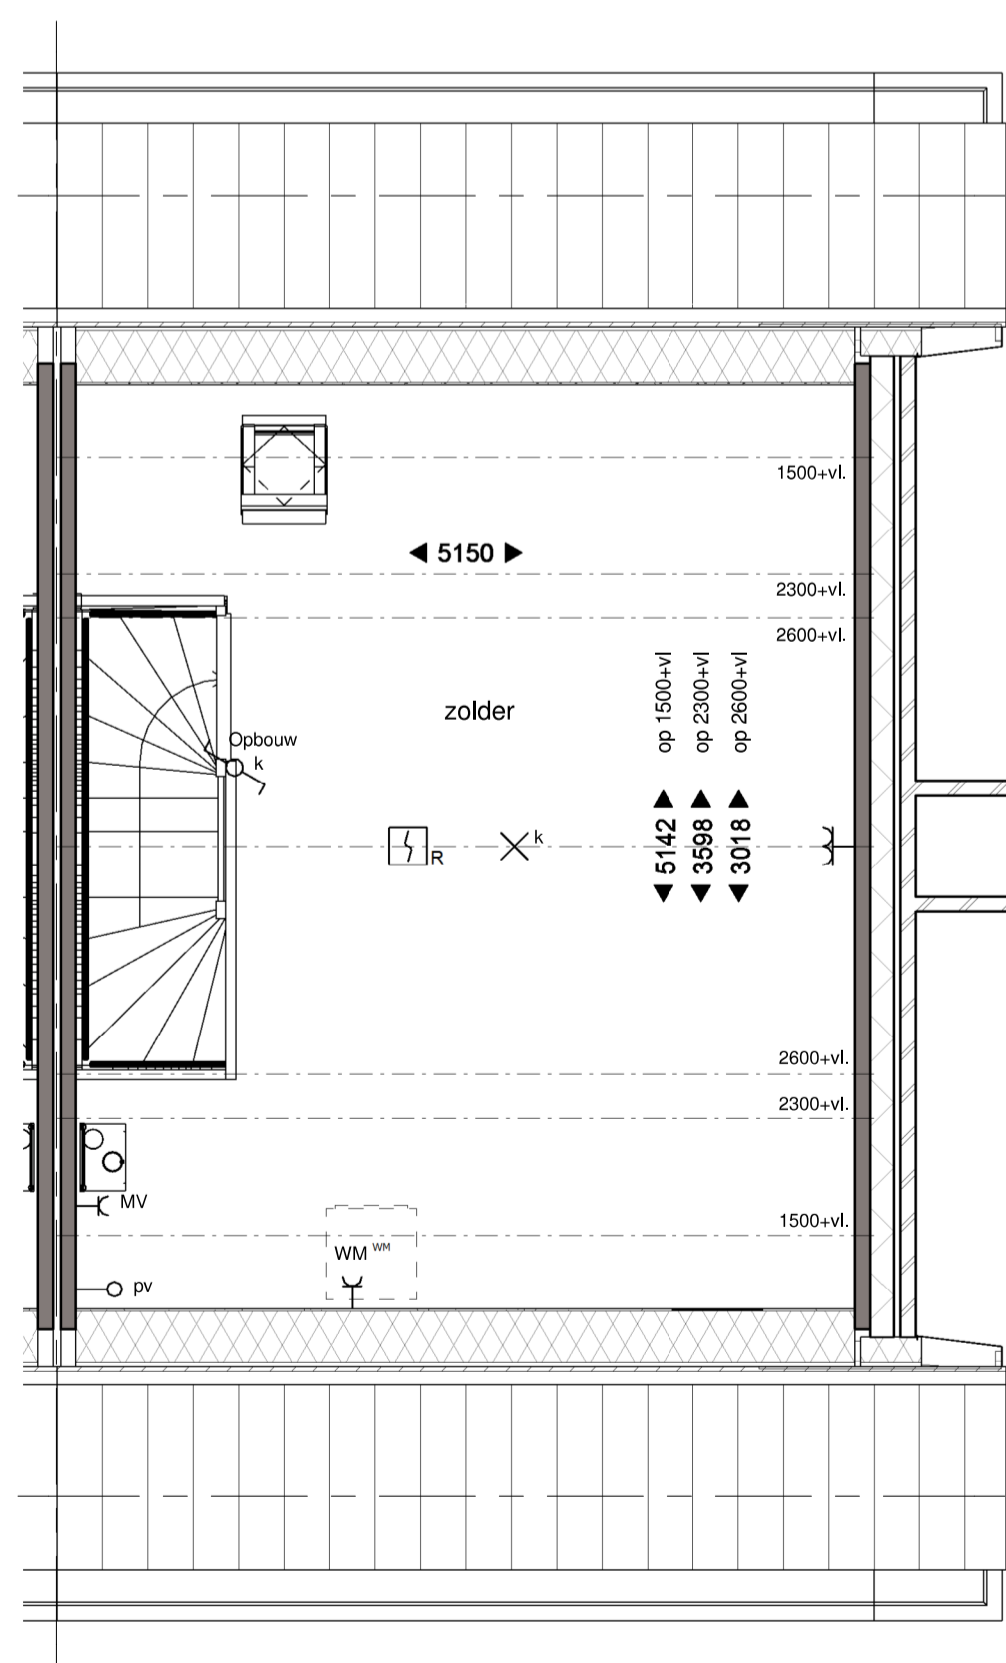

Tweede verdieping

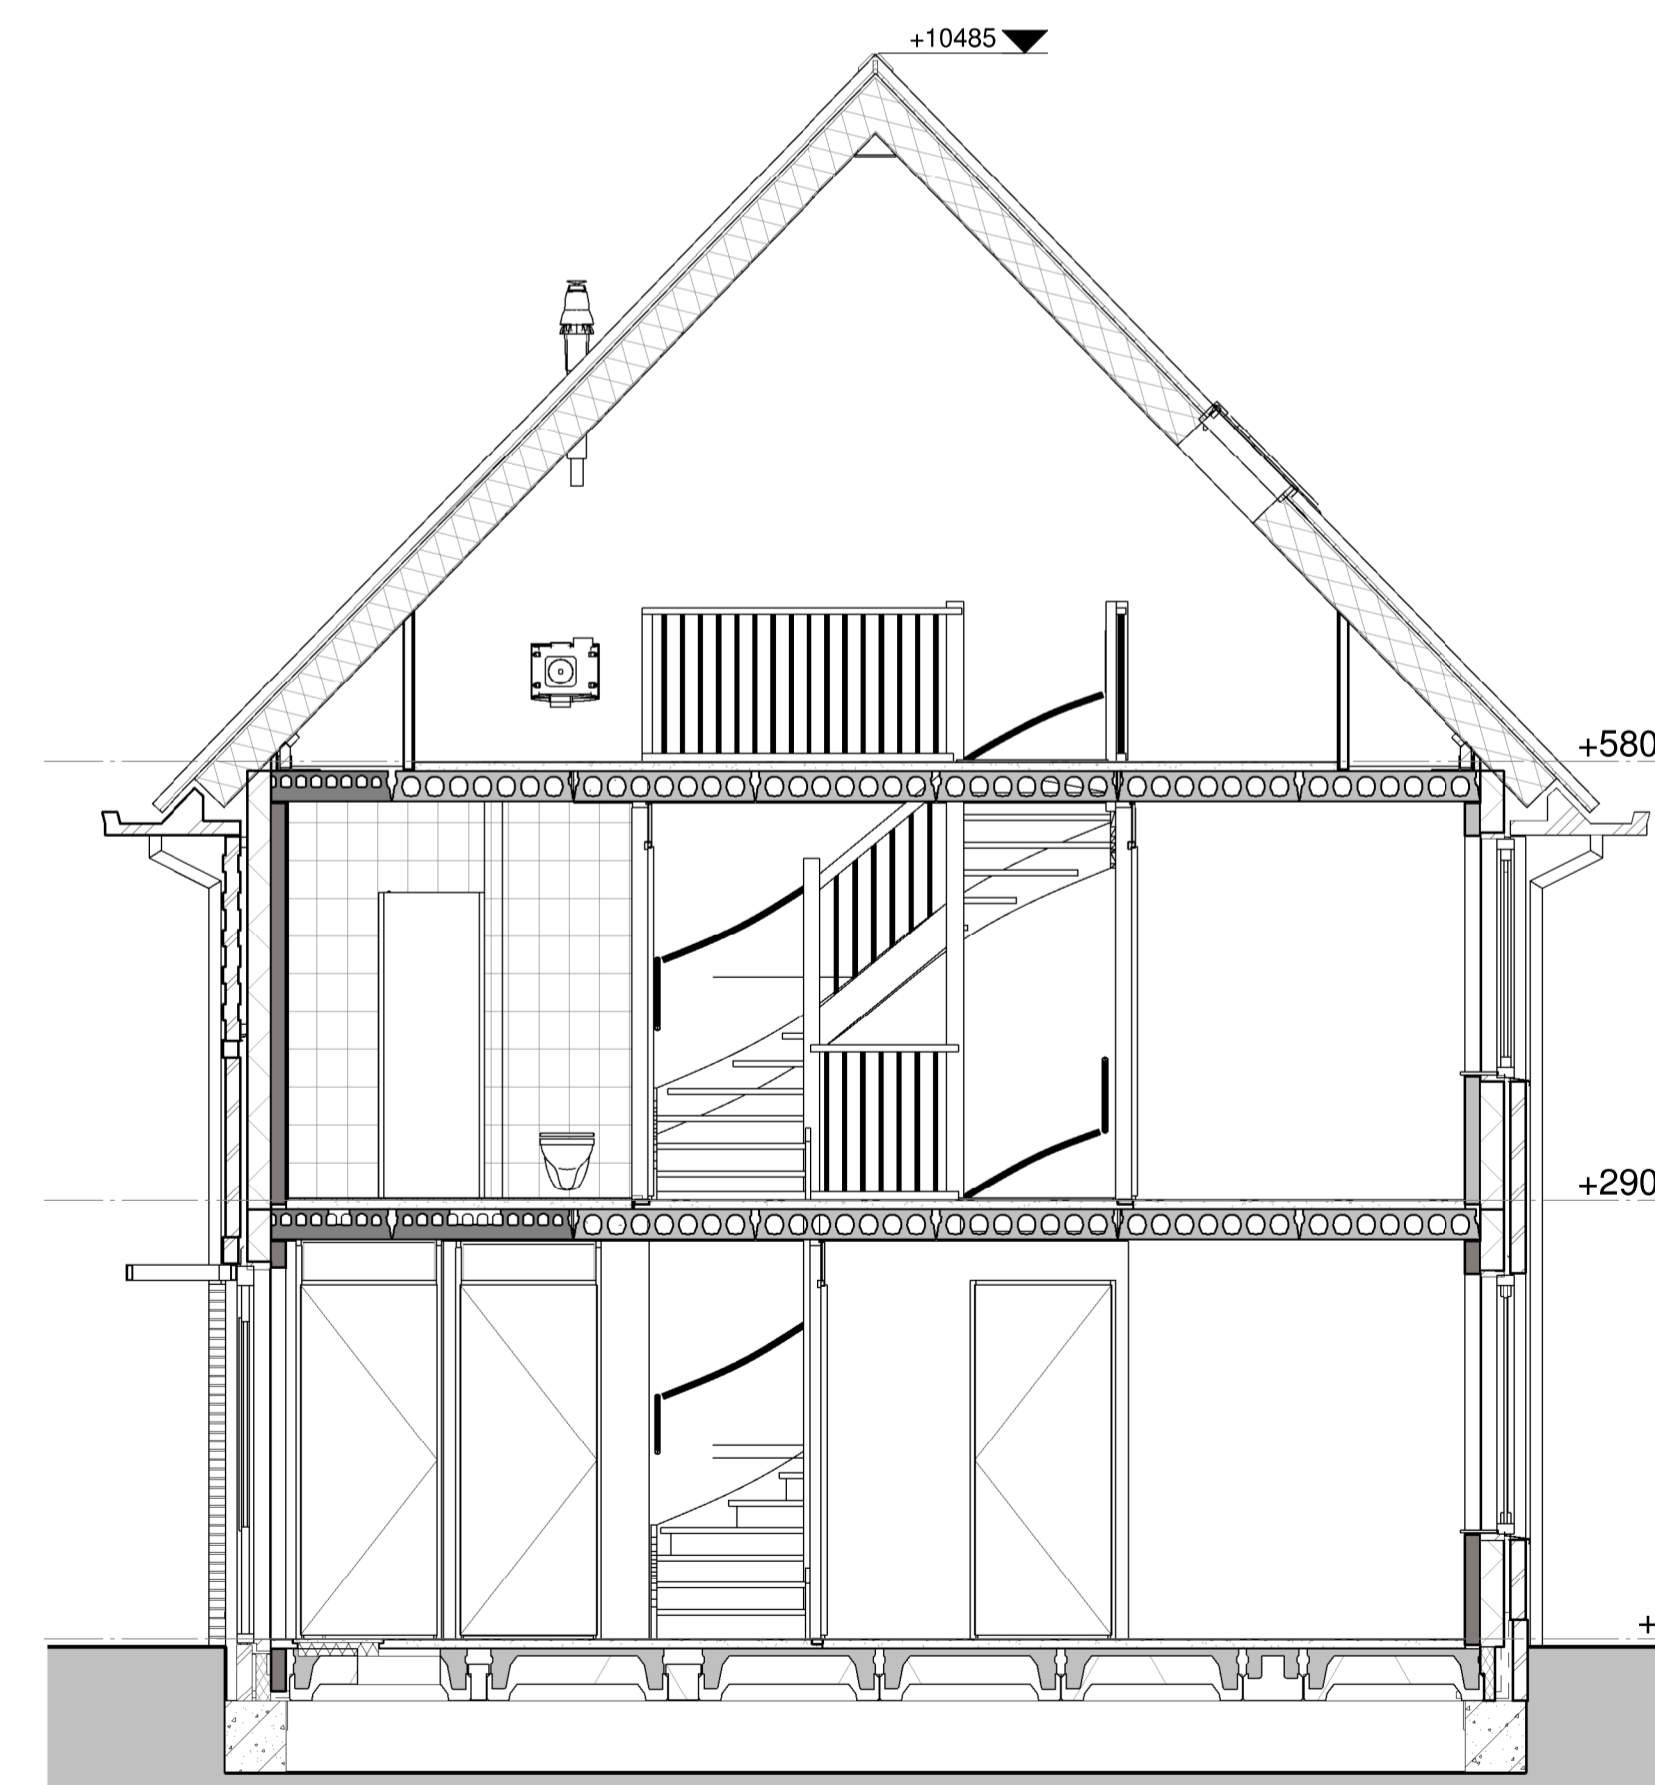

Doorsnede



project:
 Nieuwbouw 249 woningen
 Kortenoord Wageningen
 ontwerper:
 Type Afs
 datum:
 01-09-2017

schaal:
 1:50

