



Voorgevel



Achtergevel




Linkergevel


Renvooi

- rood metselwerk bruin of roodbruin of wit geschilderd
- isolatie
- prefab beton
- geïsoleerd houten gevellement
- lichte scheidingwand
- metal-stud wand
- houten kozijn
- binnendeurkozijn
- kruipruimte 800x600
- wp warmtepomp
- mv mechanische ventilatie
- wm opstelplaats wasmachine
- vtT verdekt ventilatierooster (Topstream)
- vtG glasventilatierooster
- vtD ventilatierooster in dakraam


- 1 polig schakelaar
- serie schakelaar
- wissel schakelaar
- lichtpunt
- wandlicht aansluitpunt
- dubb. wandcontactdoos hor.
- dubb. wcd meerkant opbouw
- enkele wcd
- enk. wcd met wcd aansl.
- aansluitpunt 230V
- liding box (control draad)
- liding bedraad L.bv. Th
- beltransformator
- signaalgever deurbel
- enk. wandcontactdoos l
- enk. wandcontactdoos ca
- rookmelder optisch
- ventilatierooster
- centraal aansluitpunt
- aardschem

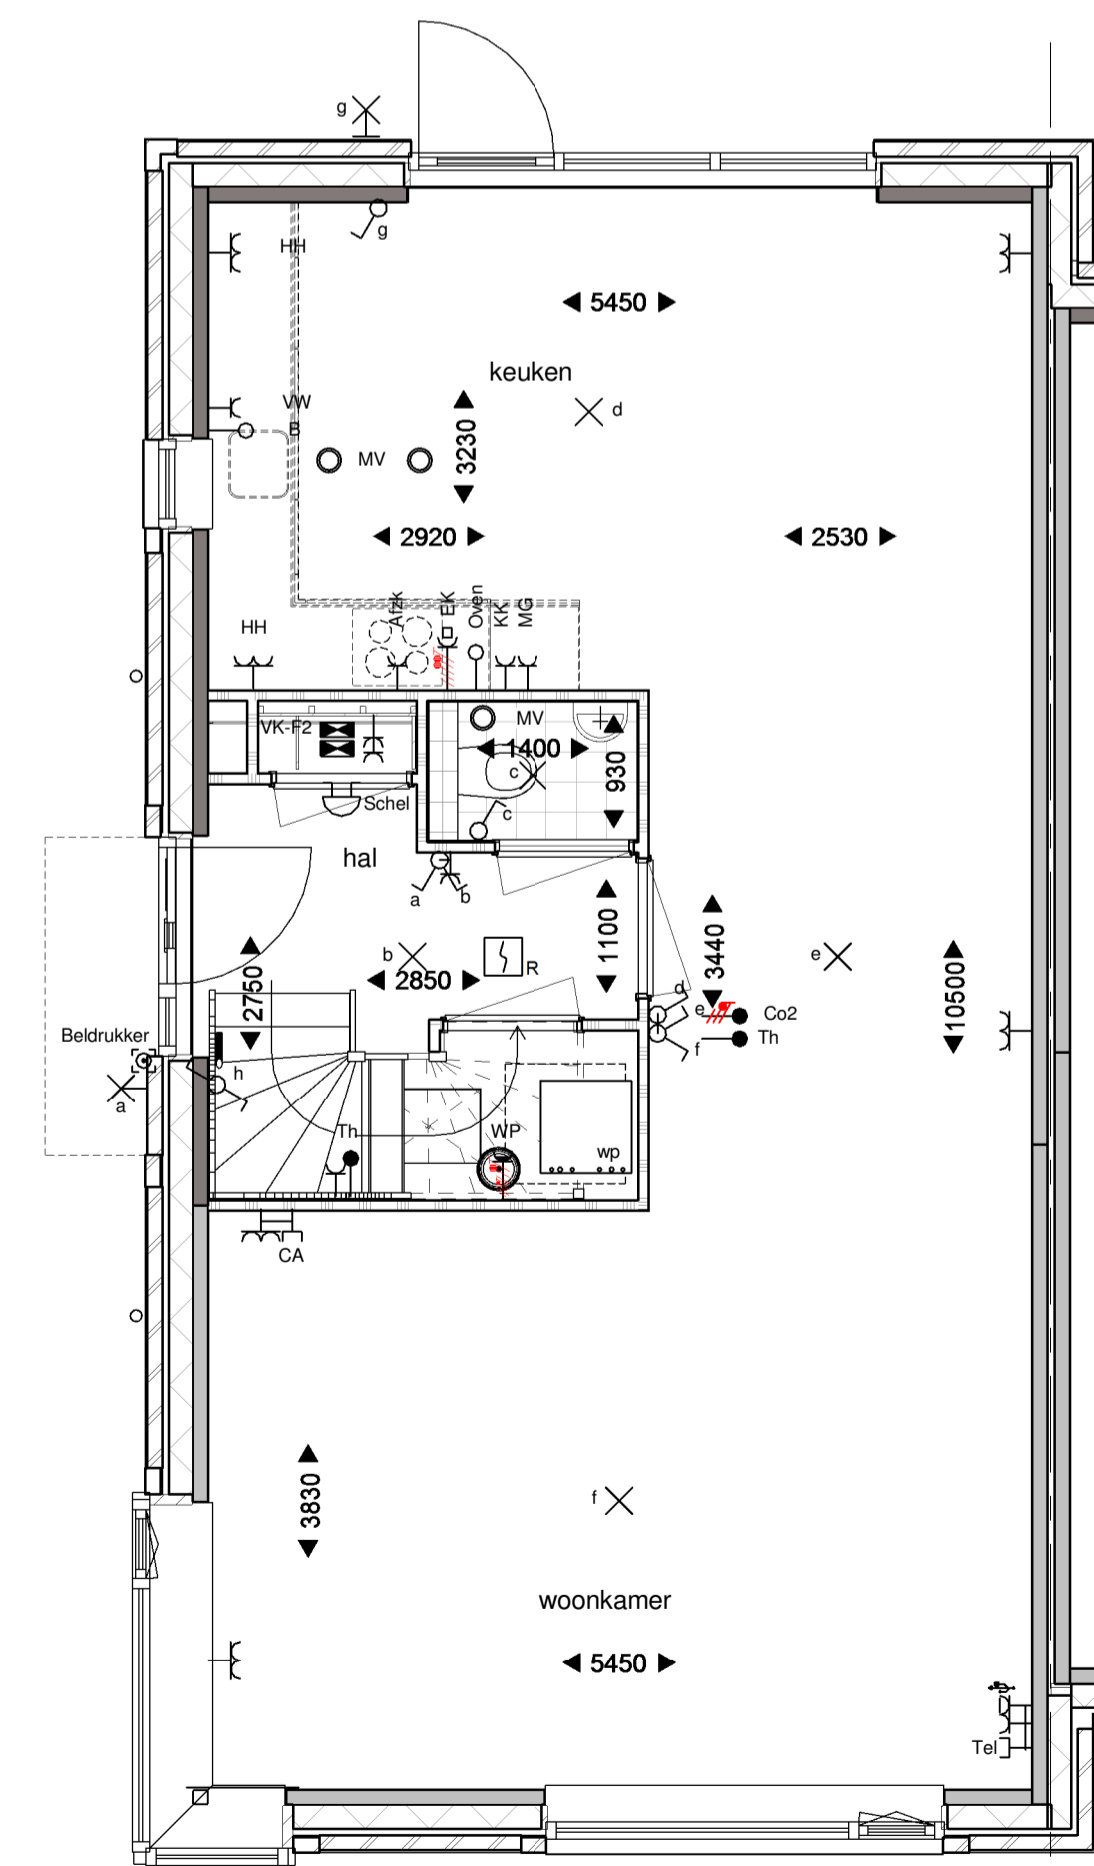


Begane grond

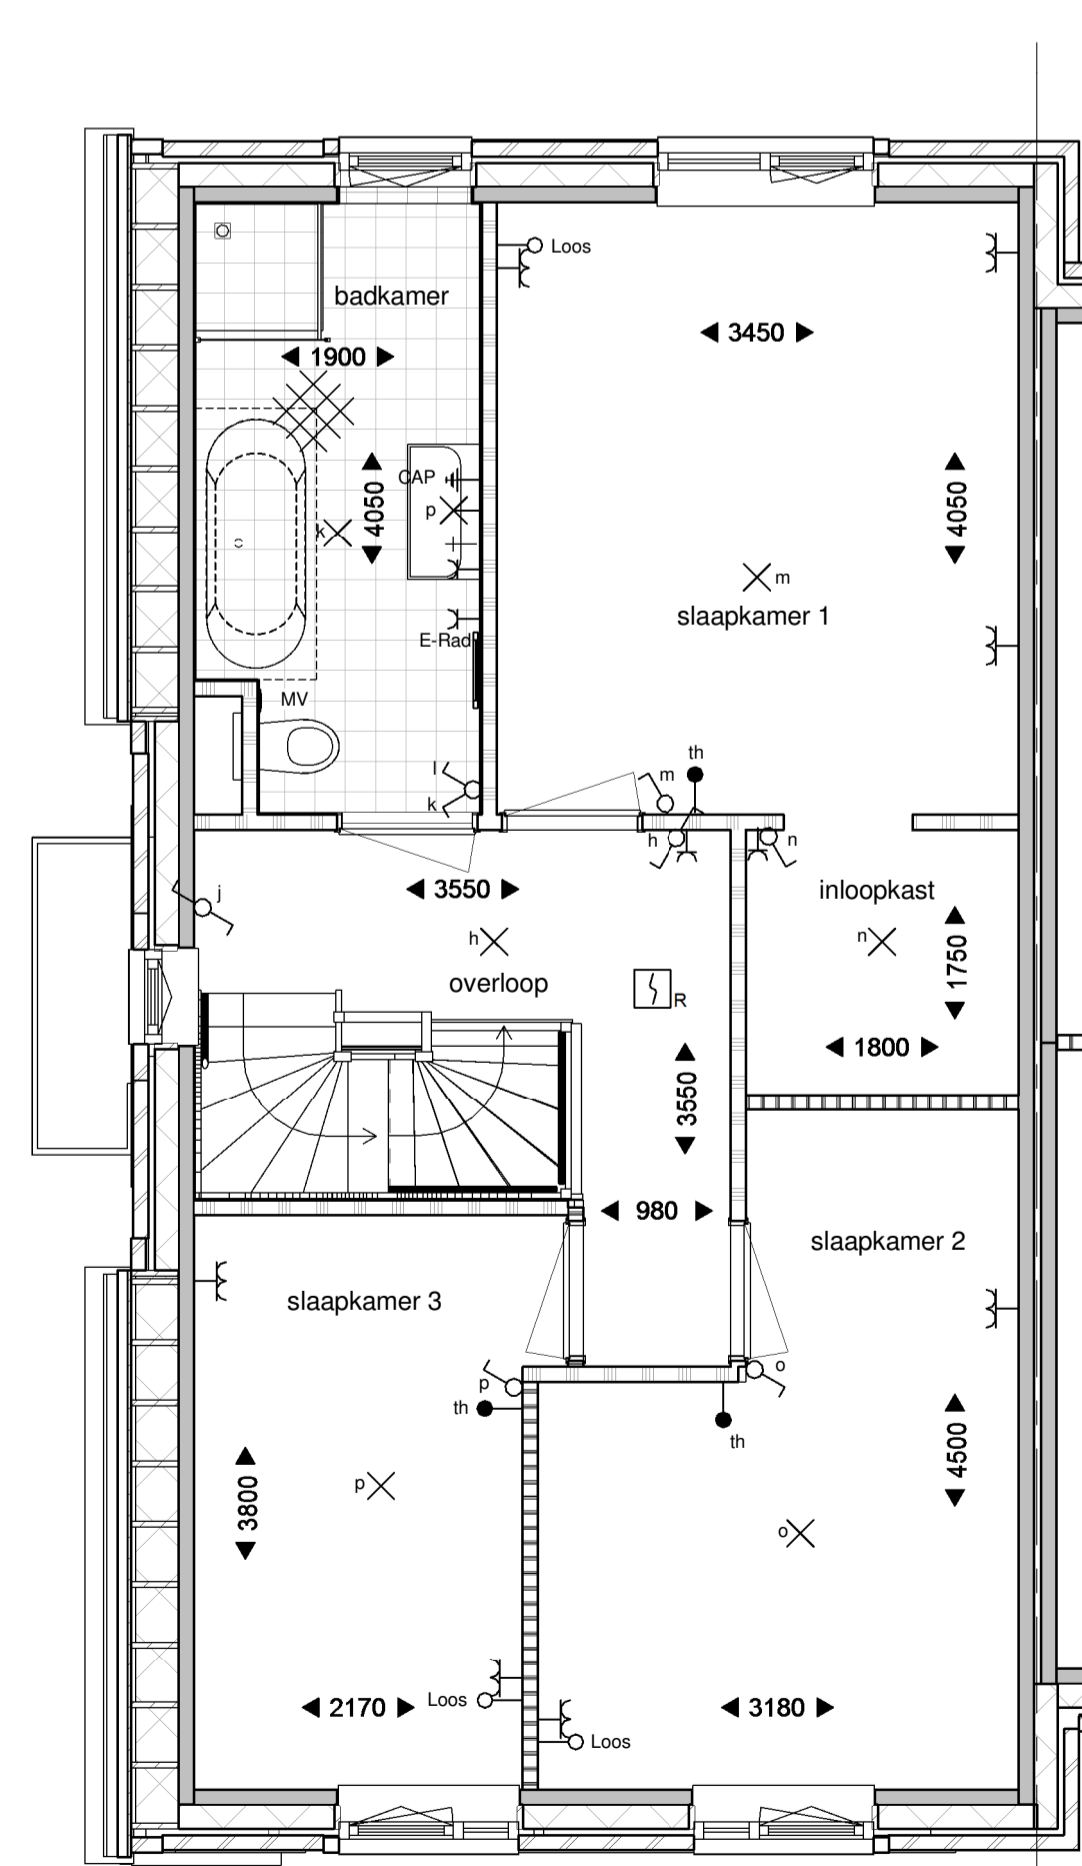

Eerste verdieping

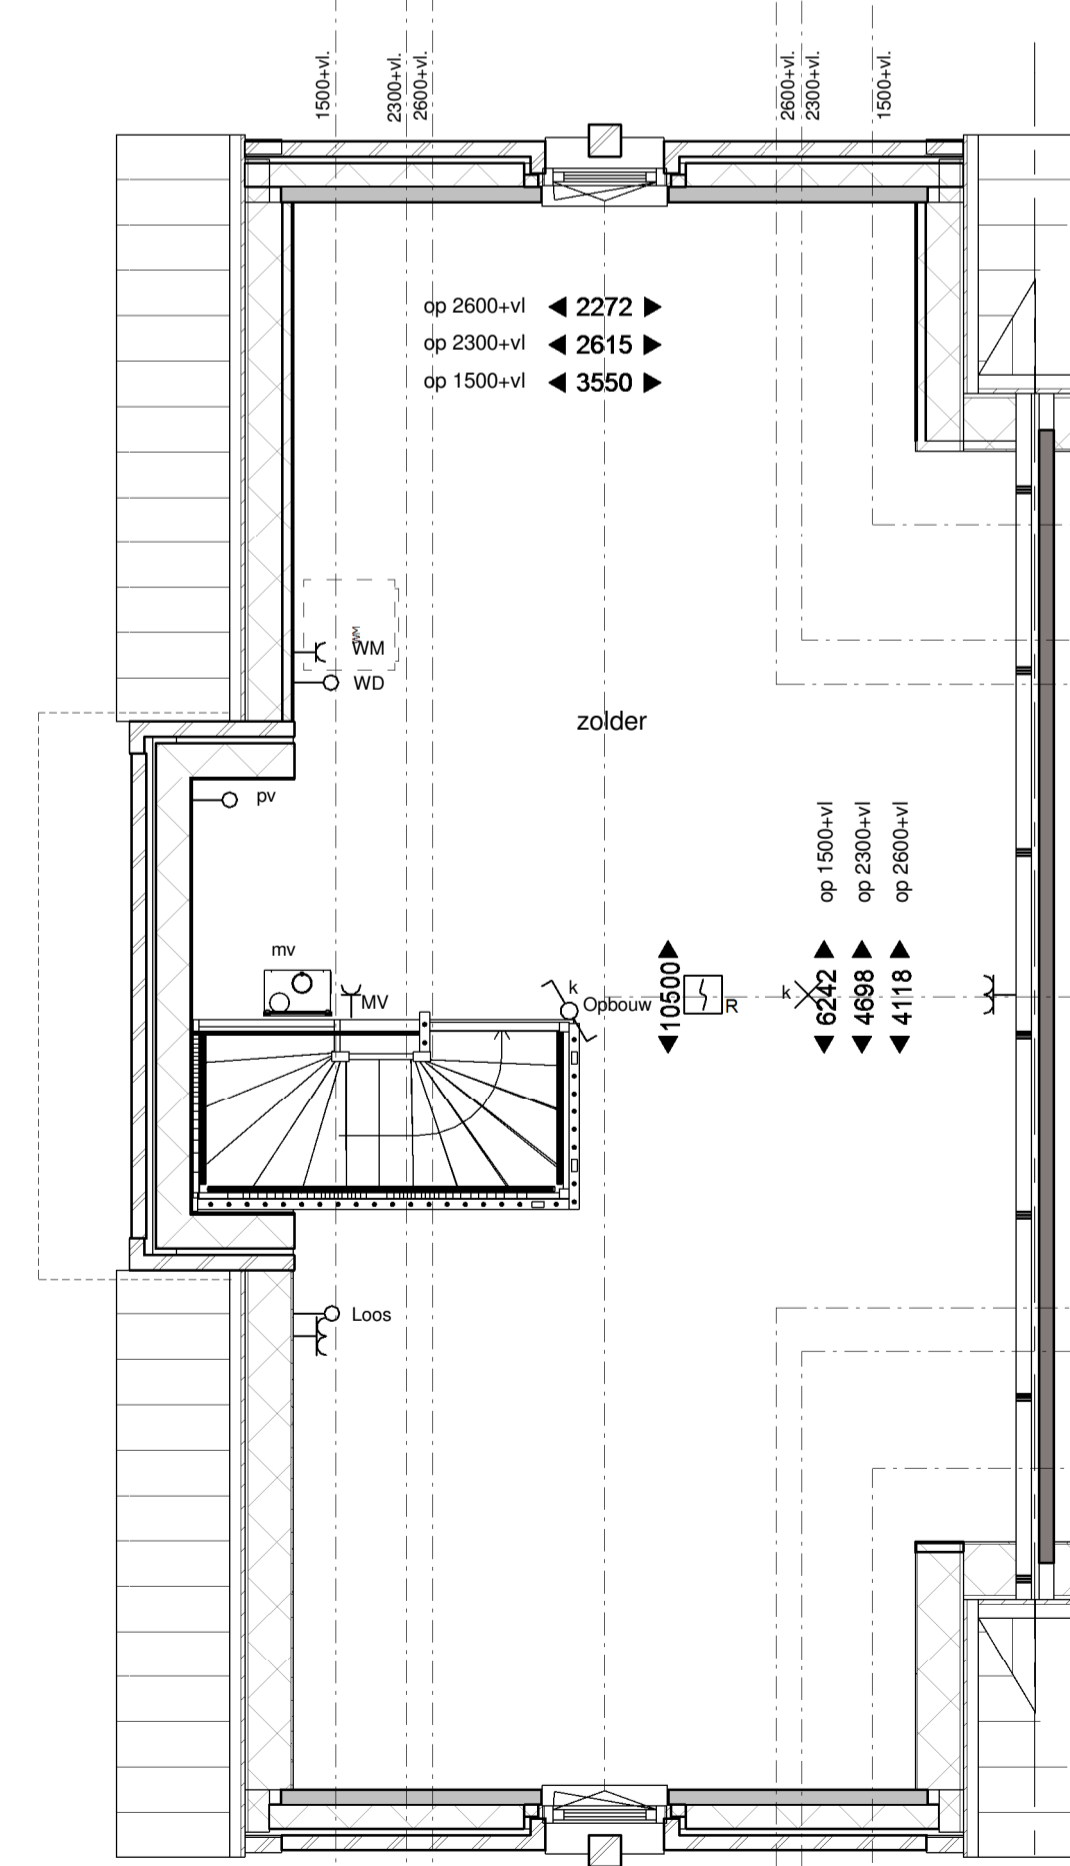

Tweede verdieping

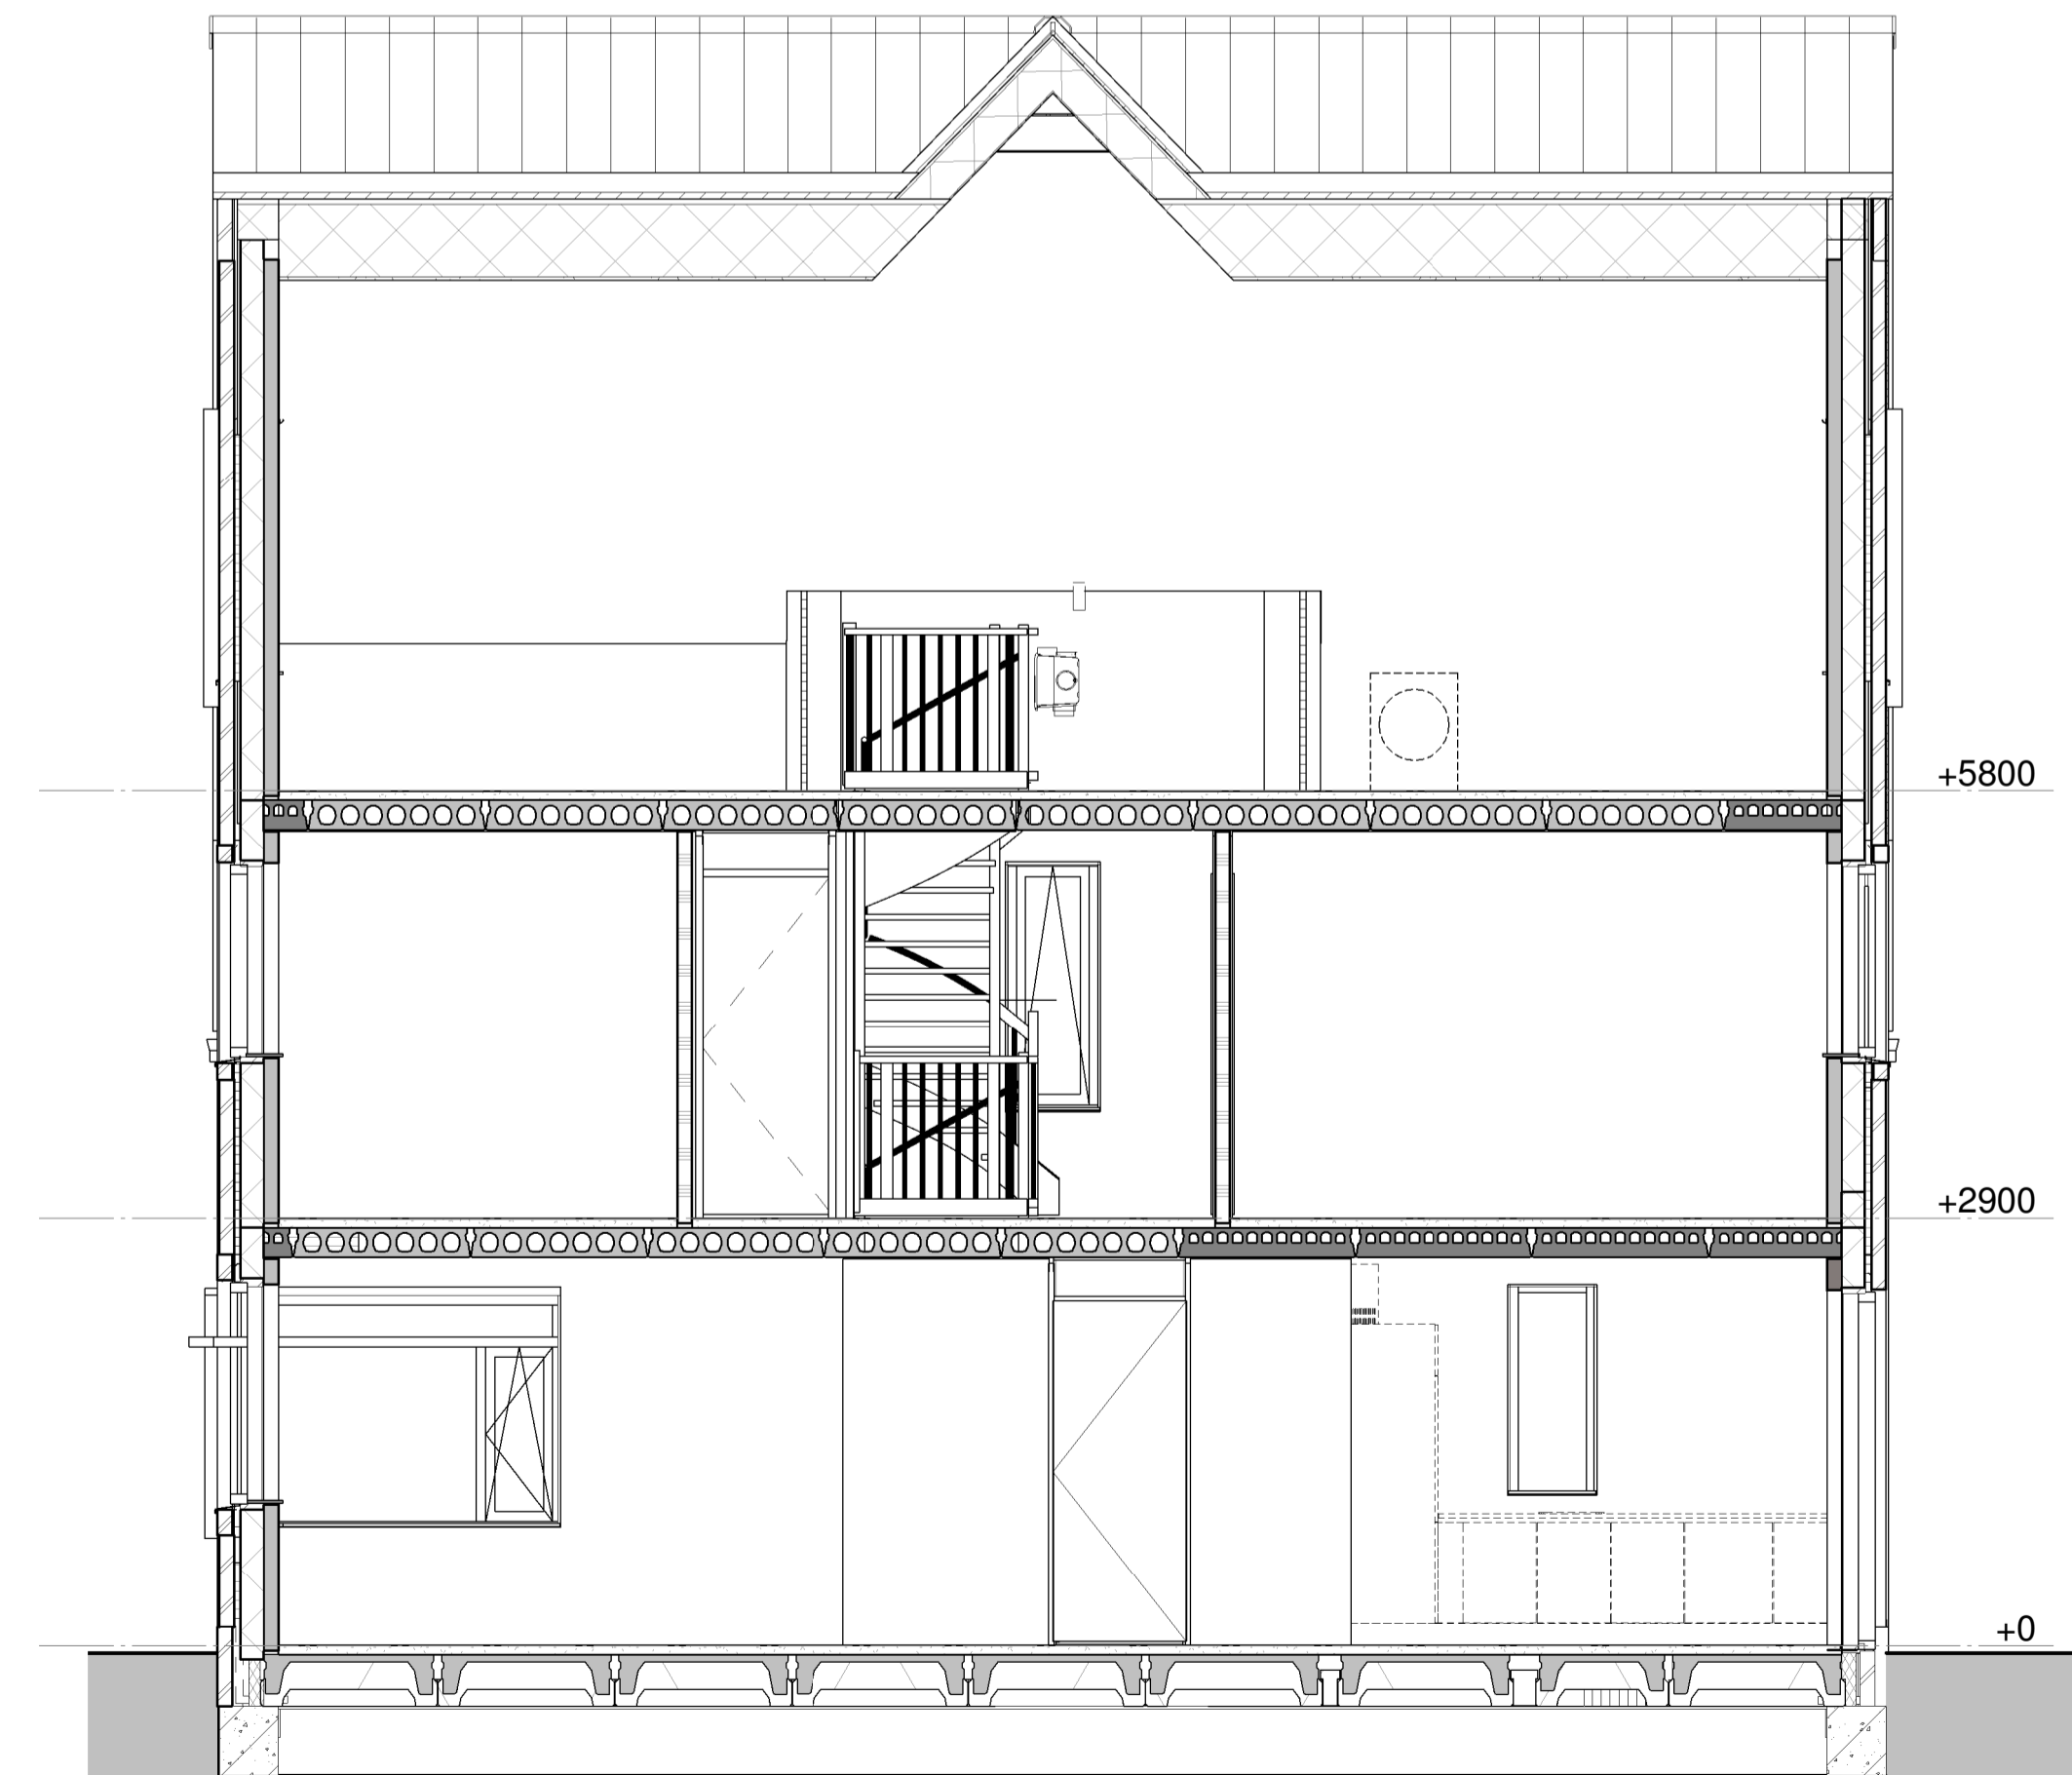

Doorsnede



project:  
Nieuwbouw 249 woningen  
Kortenoord Wageningen  
aanvraag:  
Type F2s  
datum:  
01-09-2017  
schaal:  
1:50

