




Voorgevel



Achtergevel

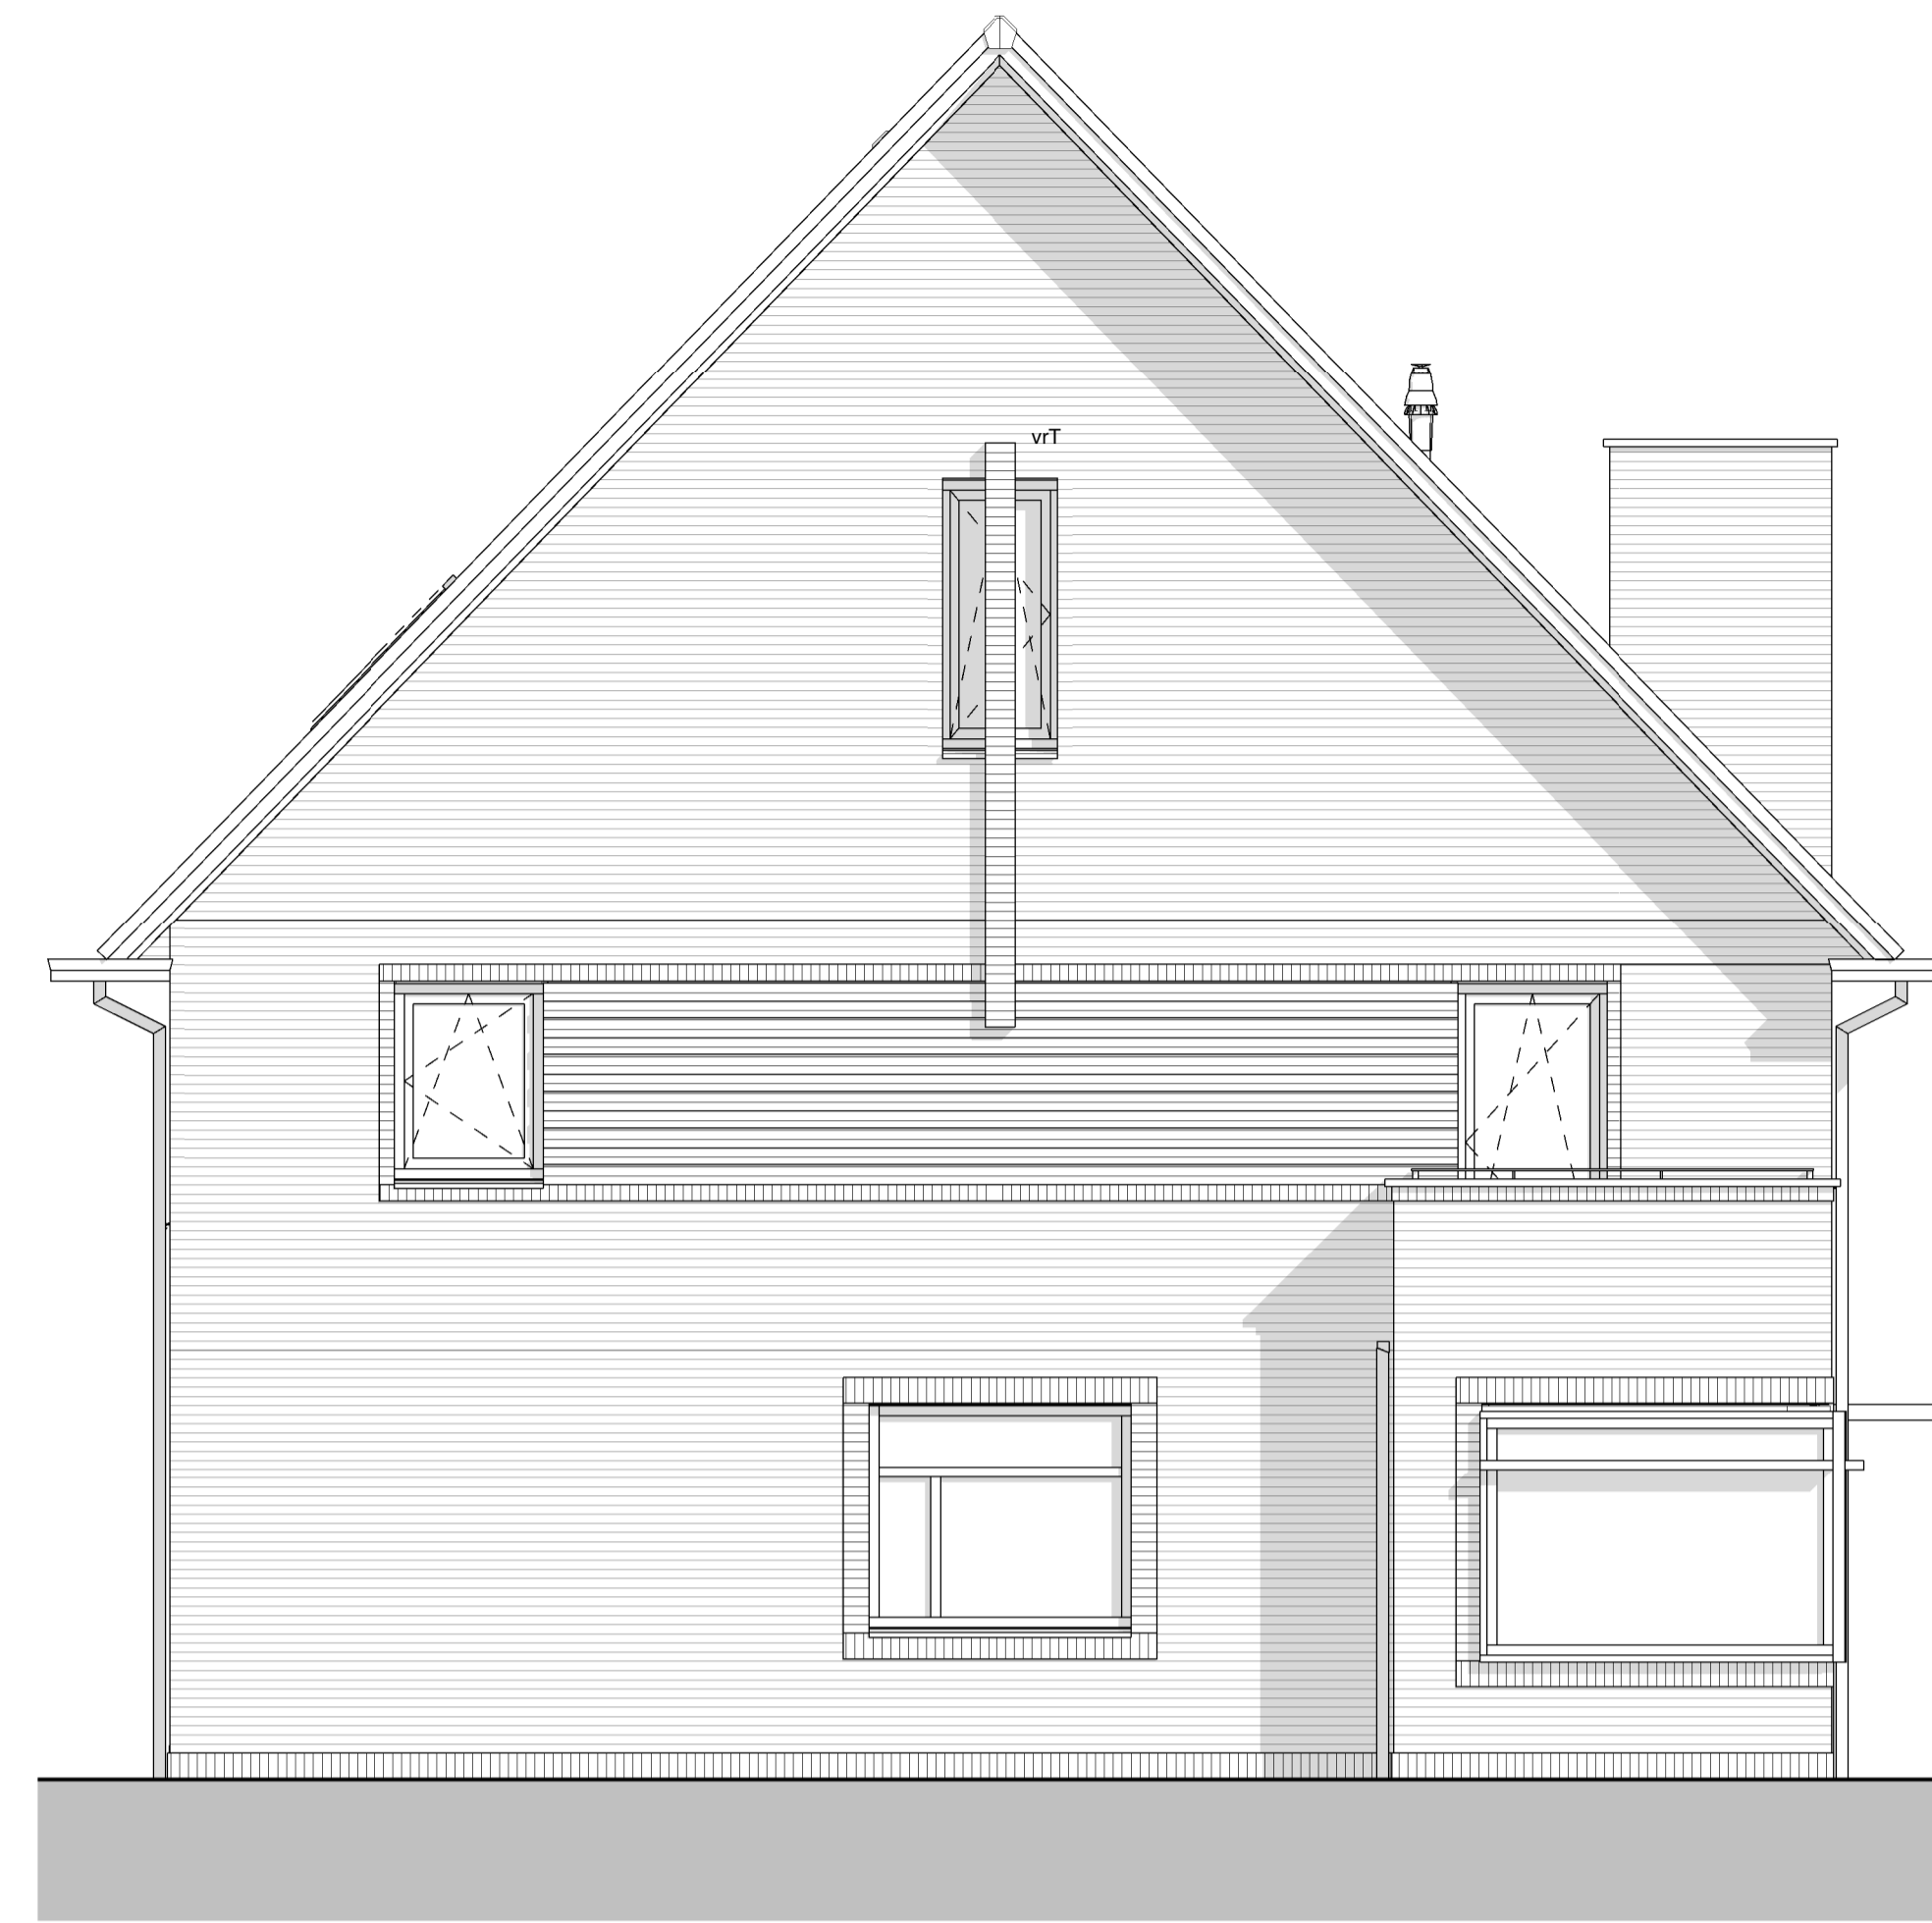


Linkergevel


Renvooi

- metselwerk bruin of roodbruin of wit geschilderd
- isolatie
- prefab beton
- geïsoleerd houten gevelelement
- lichte scheidingswand
- metal-stud wand
- houten kozijn
- binnendeurkozijn
- kruipruik 800x600
- wp warmtepomp
- mv mechanische ventilatie
- wm opstelplaats wasmachine
- vrT verdekt ventilatierooster (Topstream)
- vrG glasventilatierooster
- vrD ventilatierooster in dakruimte


- 1 polig schakelaar
- serie schakelaar
- wissel schakelaar
- lichtpunt
- wandlicht aansluitpunt
- wandlicht aansluitpunt
- dubb. wandcontactdoos hor
- dubb. wcd meterkast opbouw
- enkele wcd
- enk. wcd met usb aansl.
- aansluitpunt 230V
- leiding buis ( controle draad)
- Leiding bedraad t. bv. Th
- lichtstraker
- Signaalgever deurtel
- enk. wandcontactdoos tel
- enk. wandcontactdoos cal
- rookwol optisch
- verbeelkast
- constraal aansluitpunt
- akoestischerm

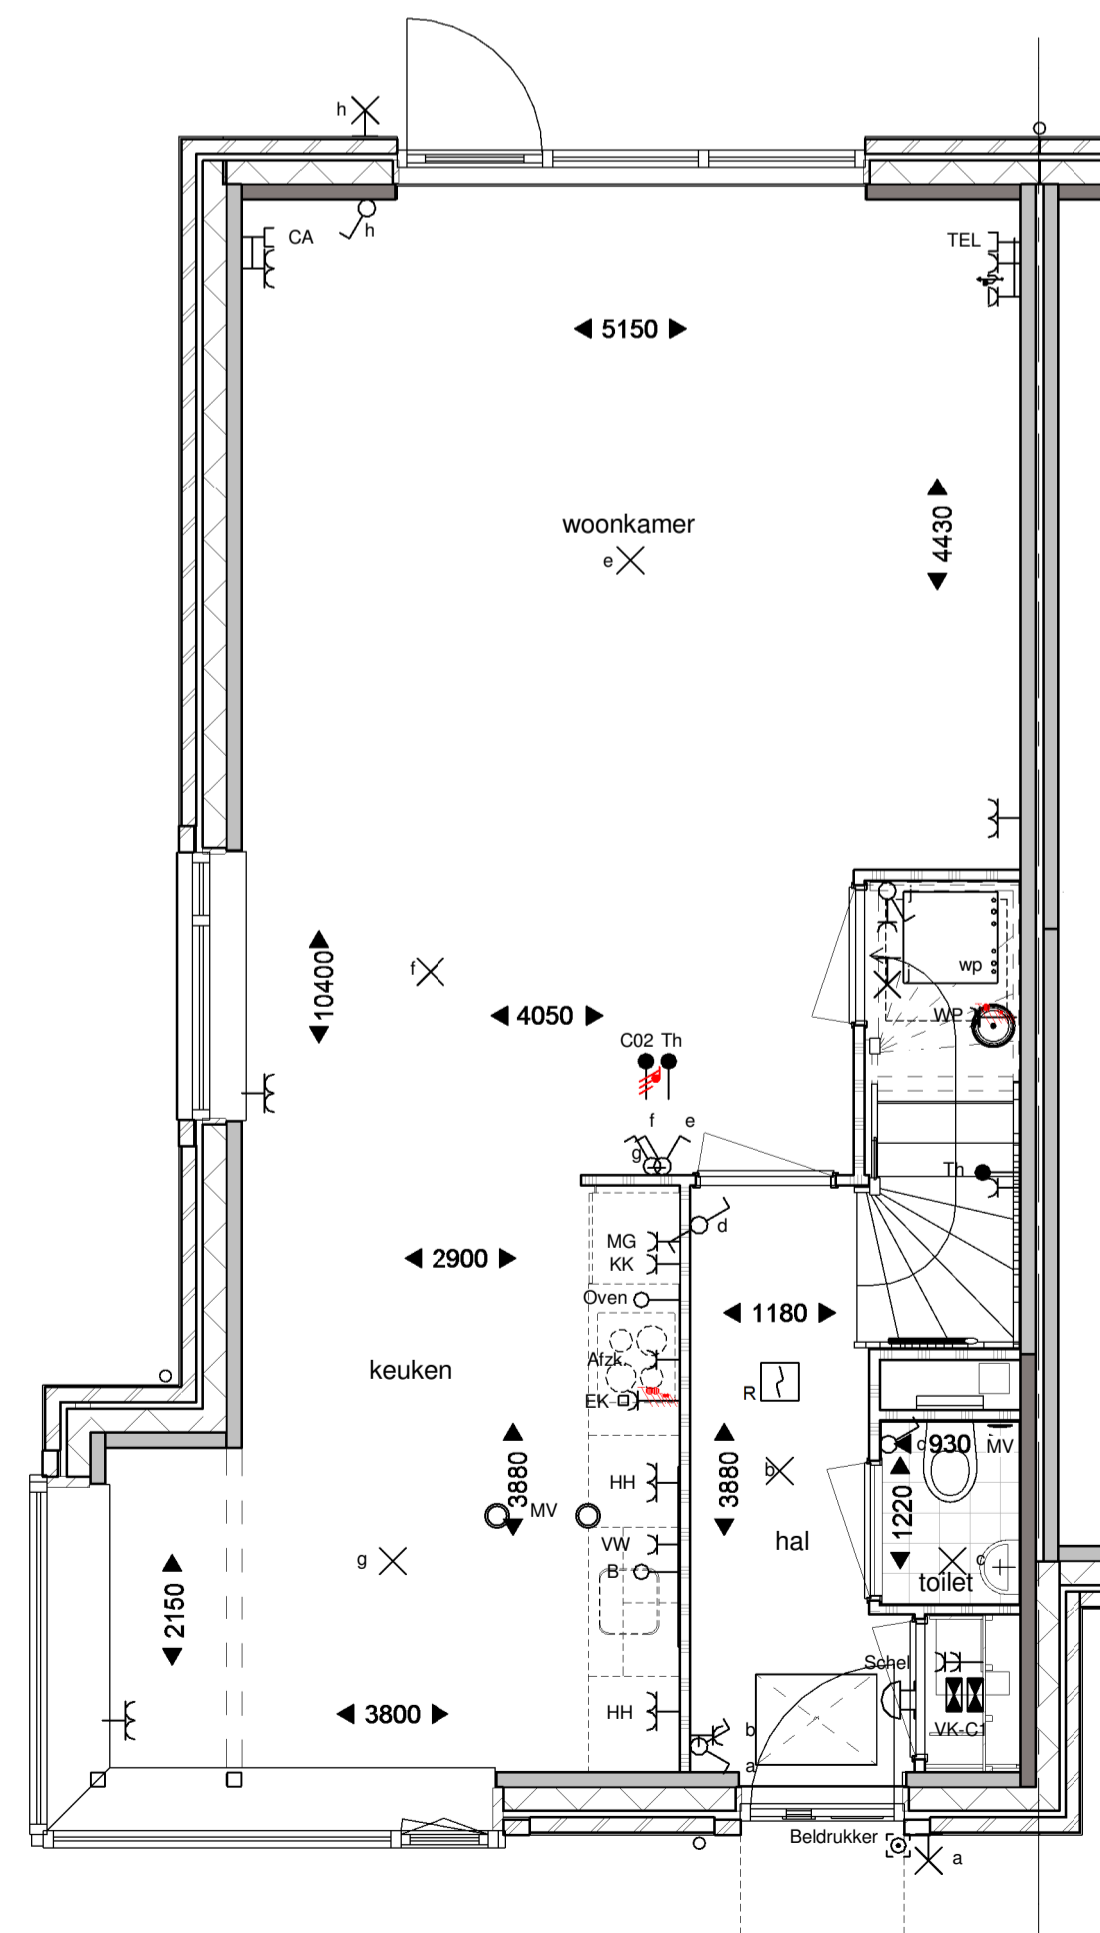


Begane grond

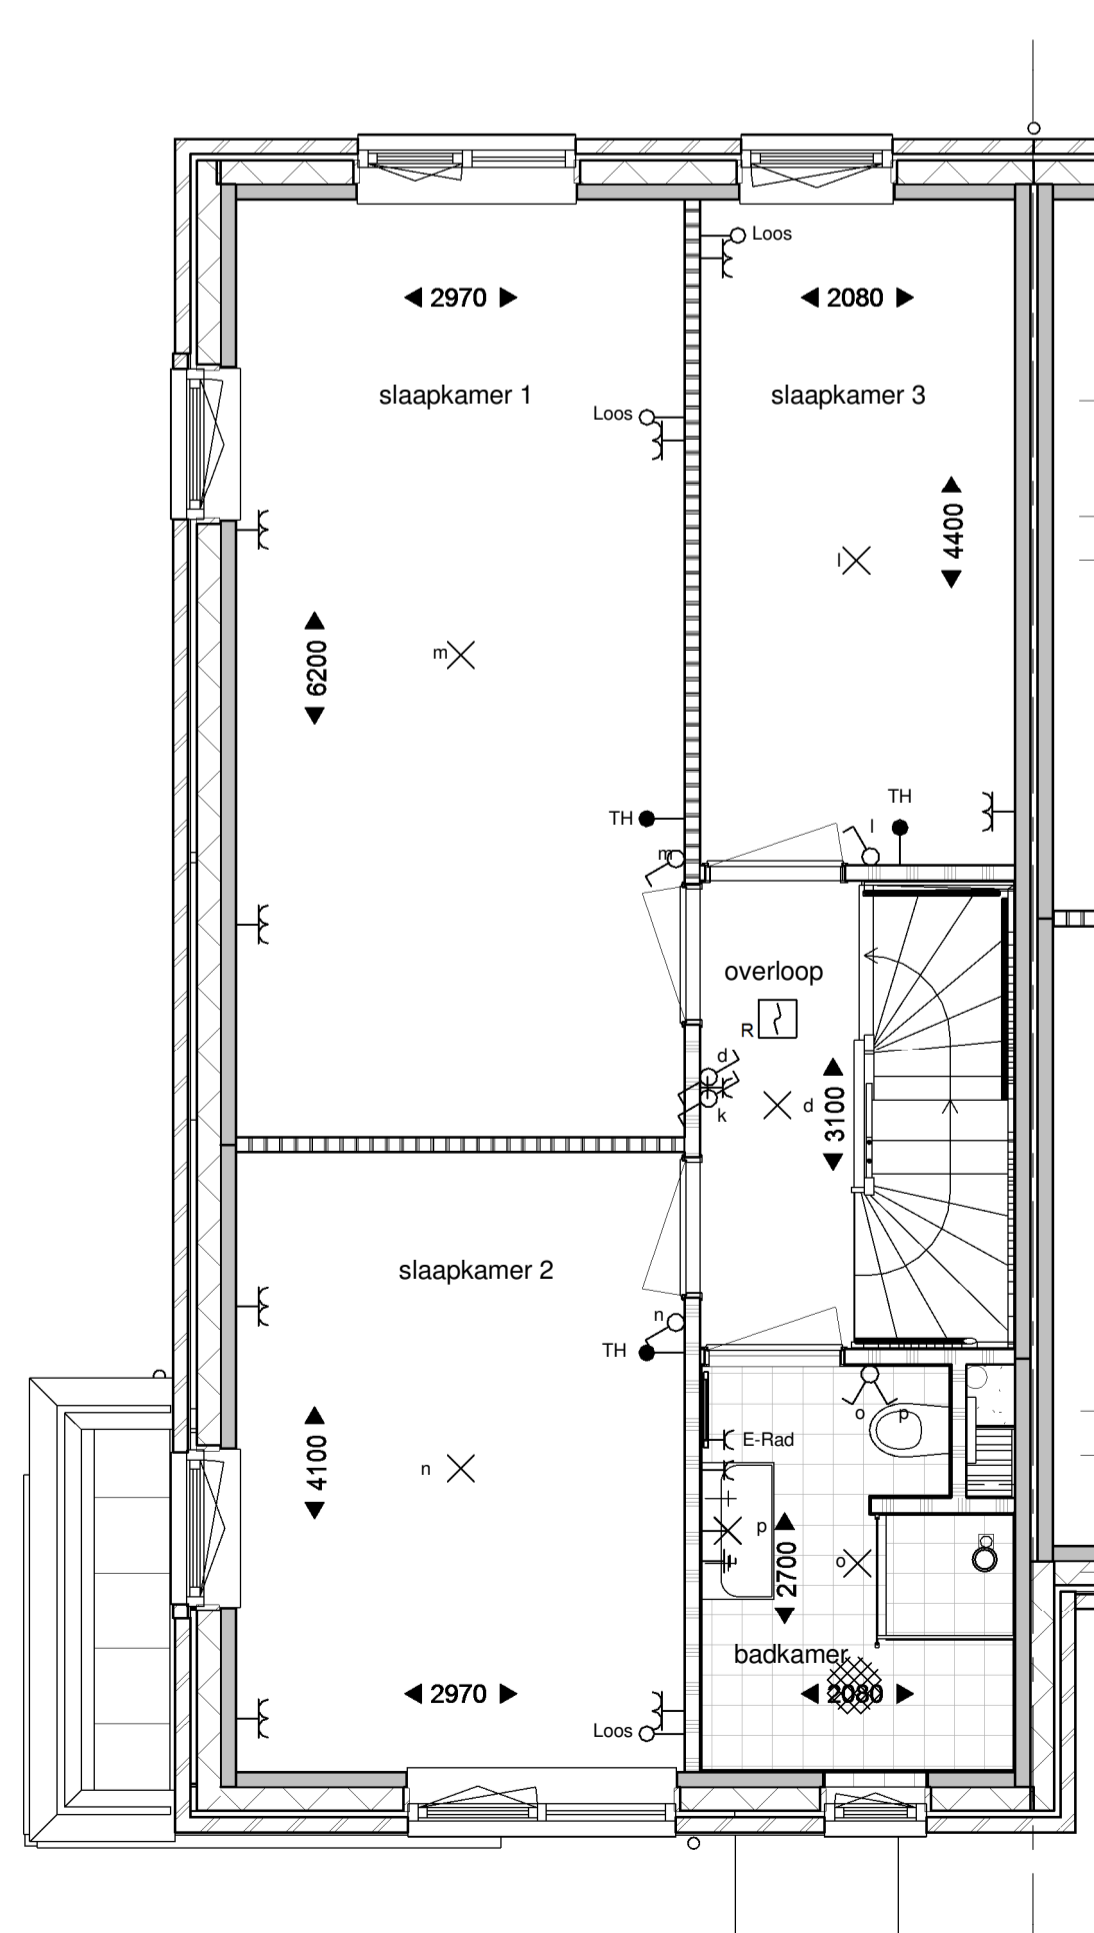

Eerste verdieping

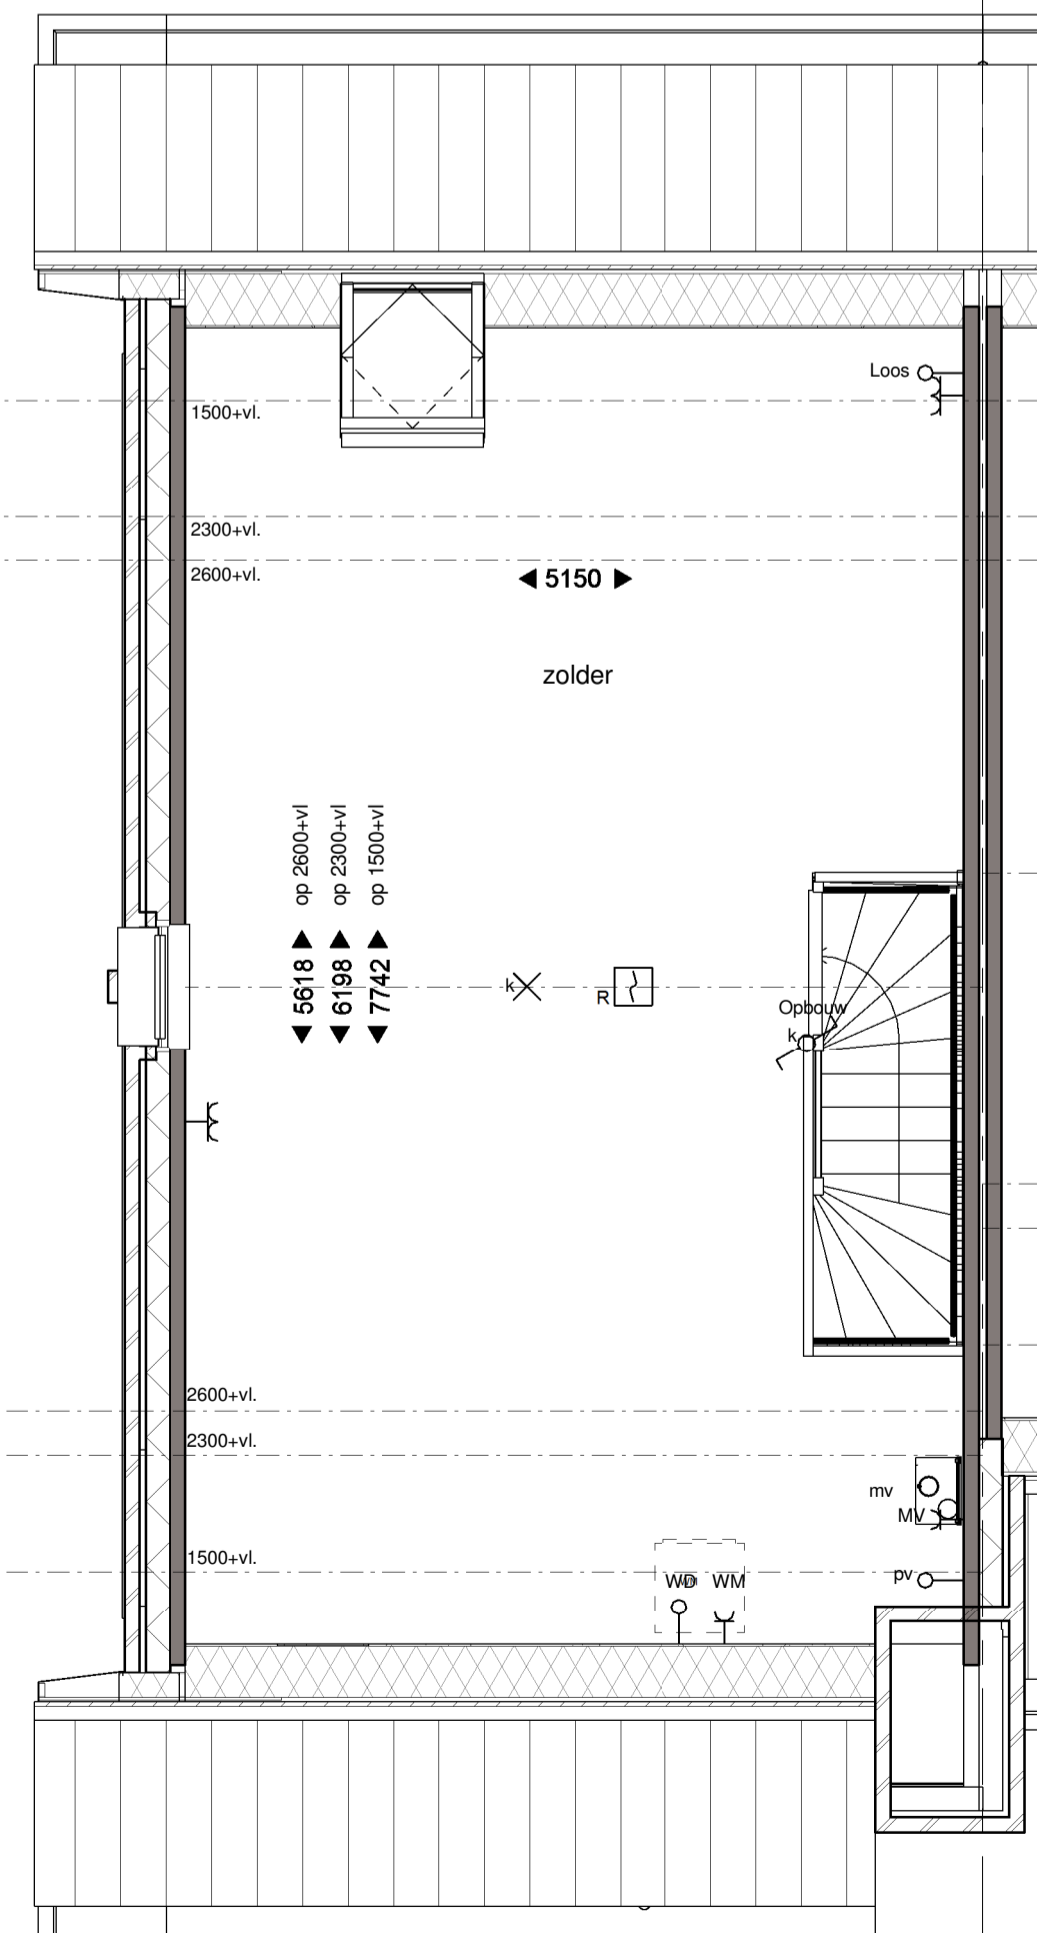

Tweede verdieping

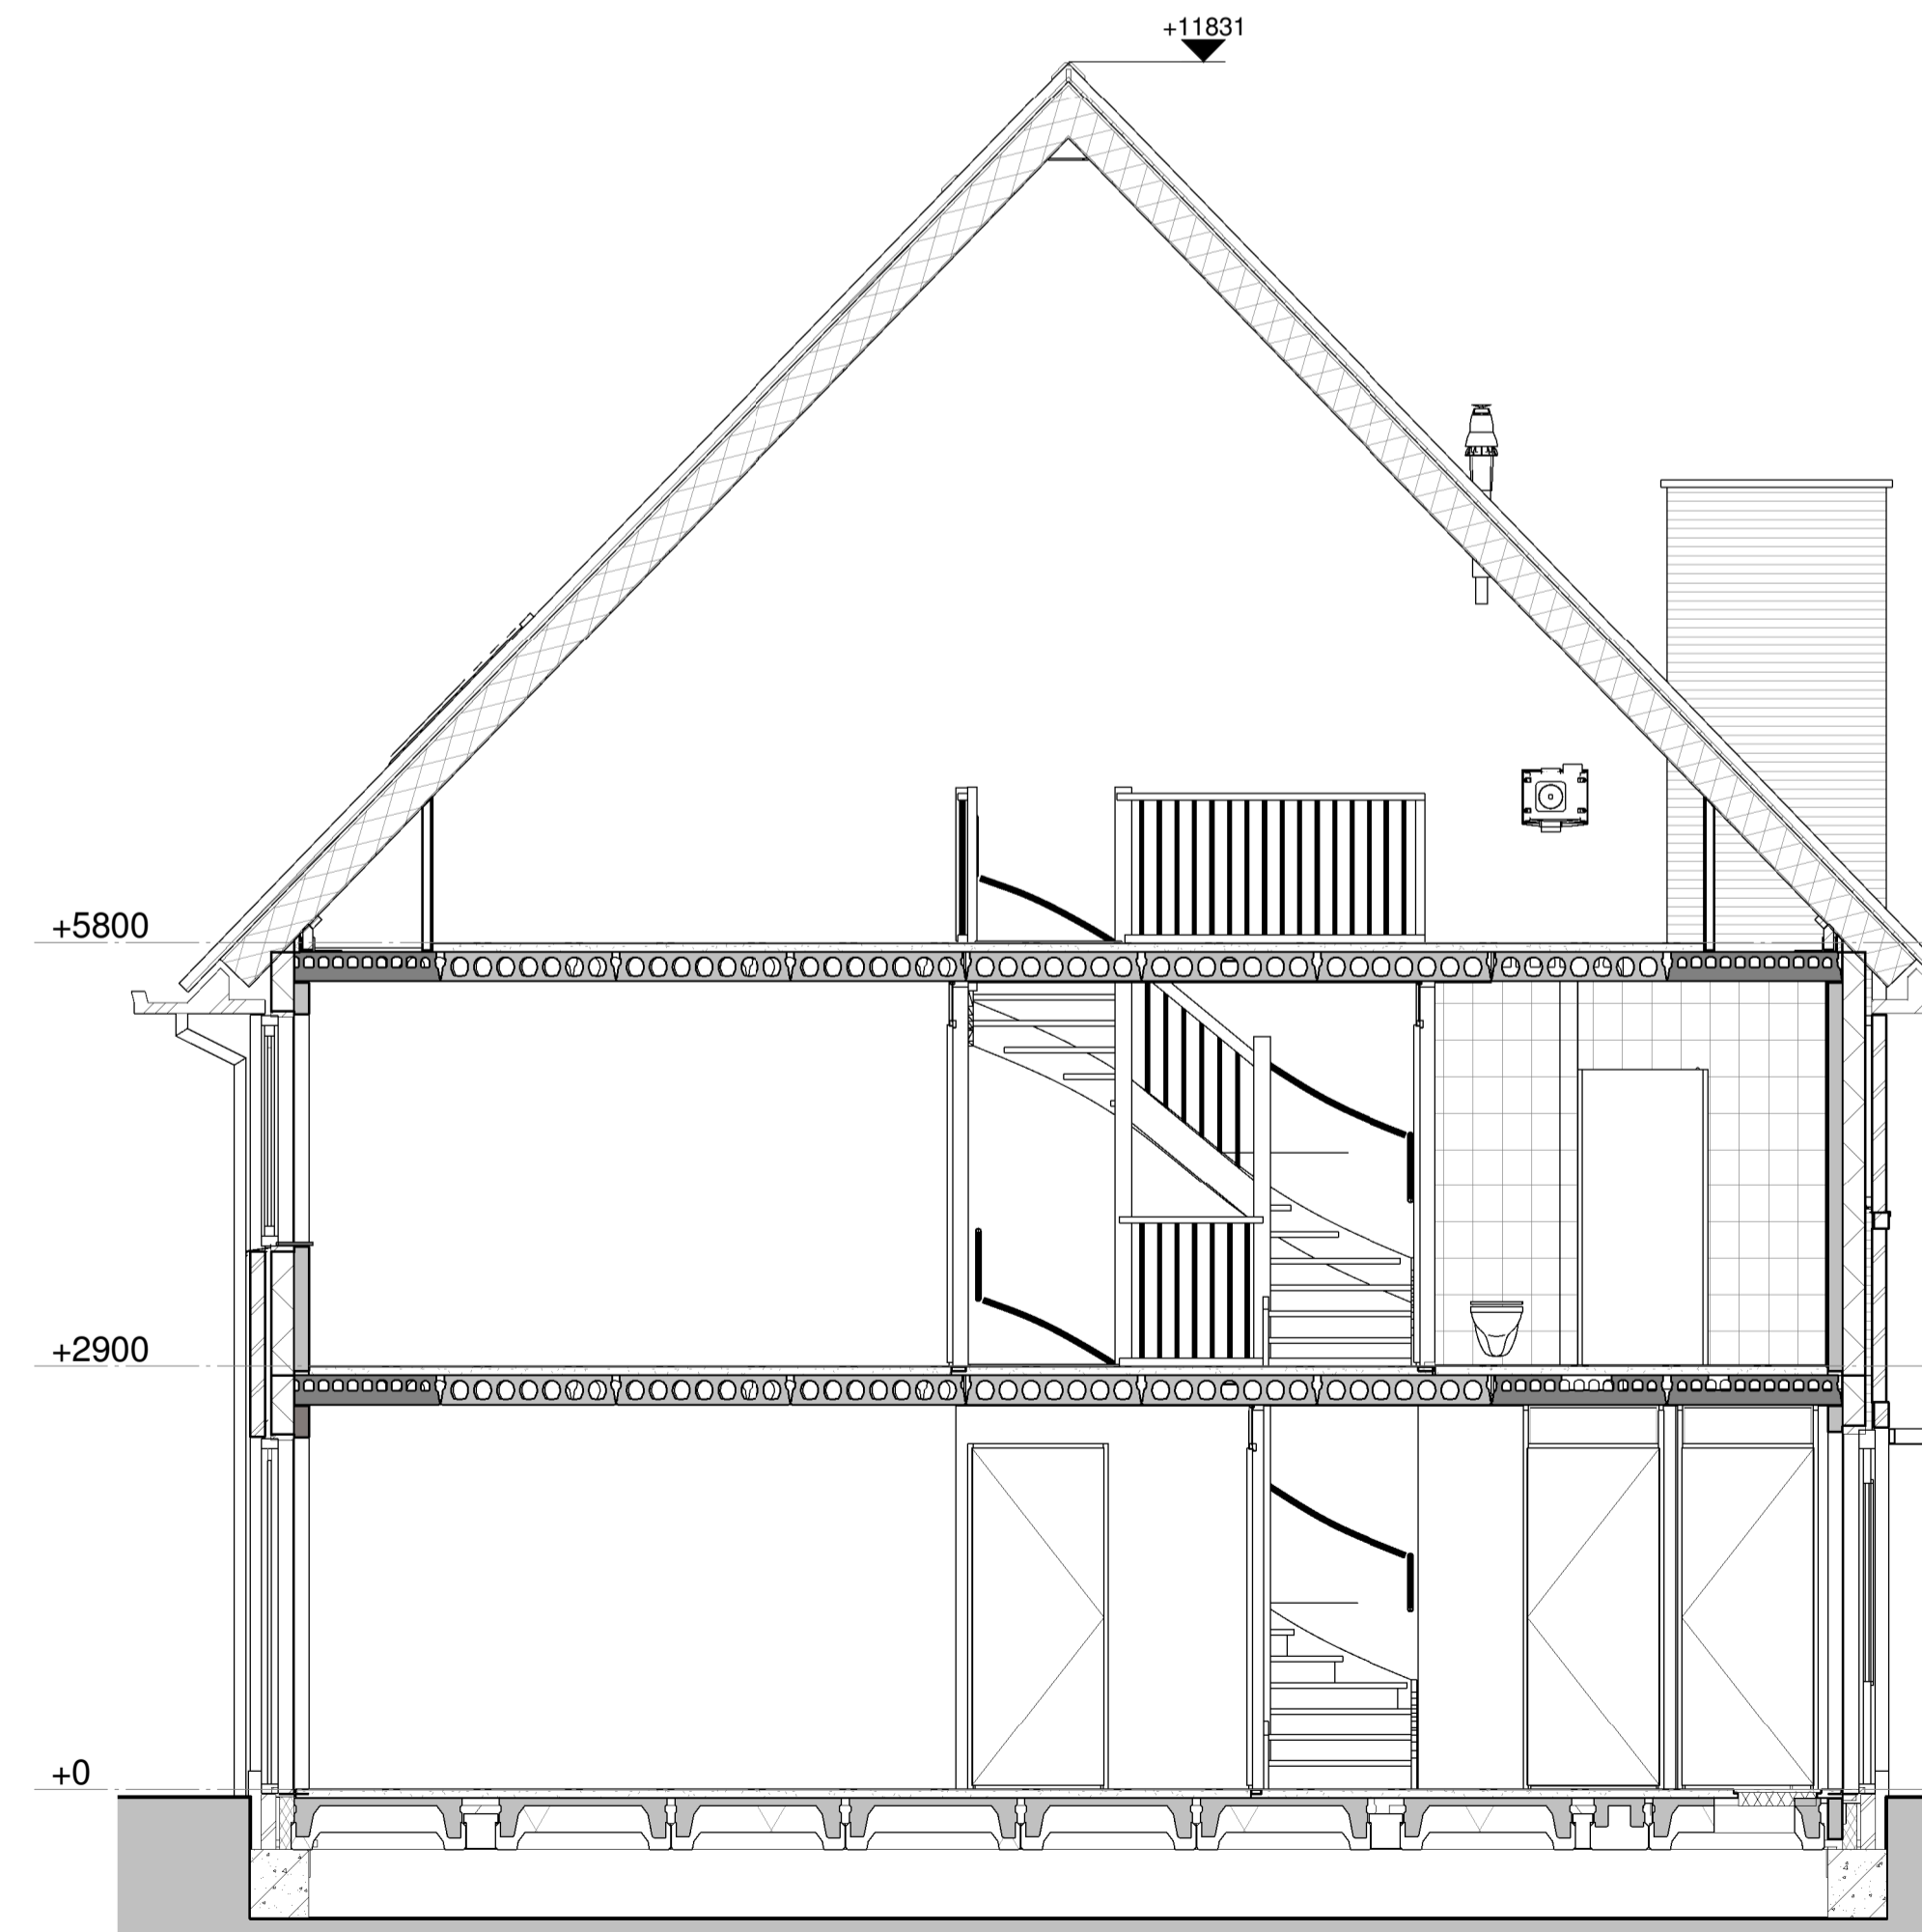

Doorsnede



project:  
 Nieuwbouw 249 woningen  
 Kortenoord Wageningen  
 ontwerper:  
 Type C1  
 datum:  
 01-09-2017

schaal:  
 1:50

