

Renvooi

- metselwerk bruin of rood/bruin of wit geschuurd
- isolatie
- prefab beton
- geïsoleerd houten gevelement
- lichte scheidingswand
- metal-stud wand
- houten kozijn
- binnendeurkozijn
- kruipruimte 800x600
- wp warmtepomp
- mv mechanische ventilatie
- wm opstelplaats wasmachine
- vtT verdekt ventilatierooster (Topstream)
- vTG glasventilatierooster
- vTD ventilatierooster in dakraam


- 1-pelig schakelaar
- serie schakelaar
- parallel schakelaar
- lichtpunt
- wandlicht aansluitpunt
- wandlicht aansluitpunt
- dubb. wcd metselwerk opbouw
- enkele wcd
- enk. wcd met usb aansl.
- aansluitpunt 230V
- leiding loes (control draad)
- Leiding bedraad Lb, Th
- bedrucker
- Signaalgever deurbel
- enk. wcd contactloos lft
- enk. wcd contactloos cal
- non-metallic optisch
- ventpijp
- centraal aansluitpunt
- airticht




Voorgevel




Achtergevel

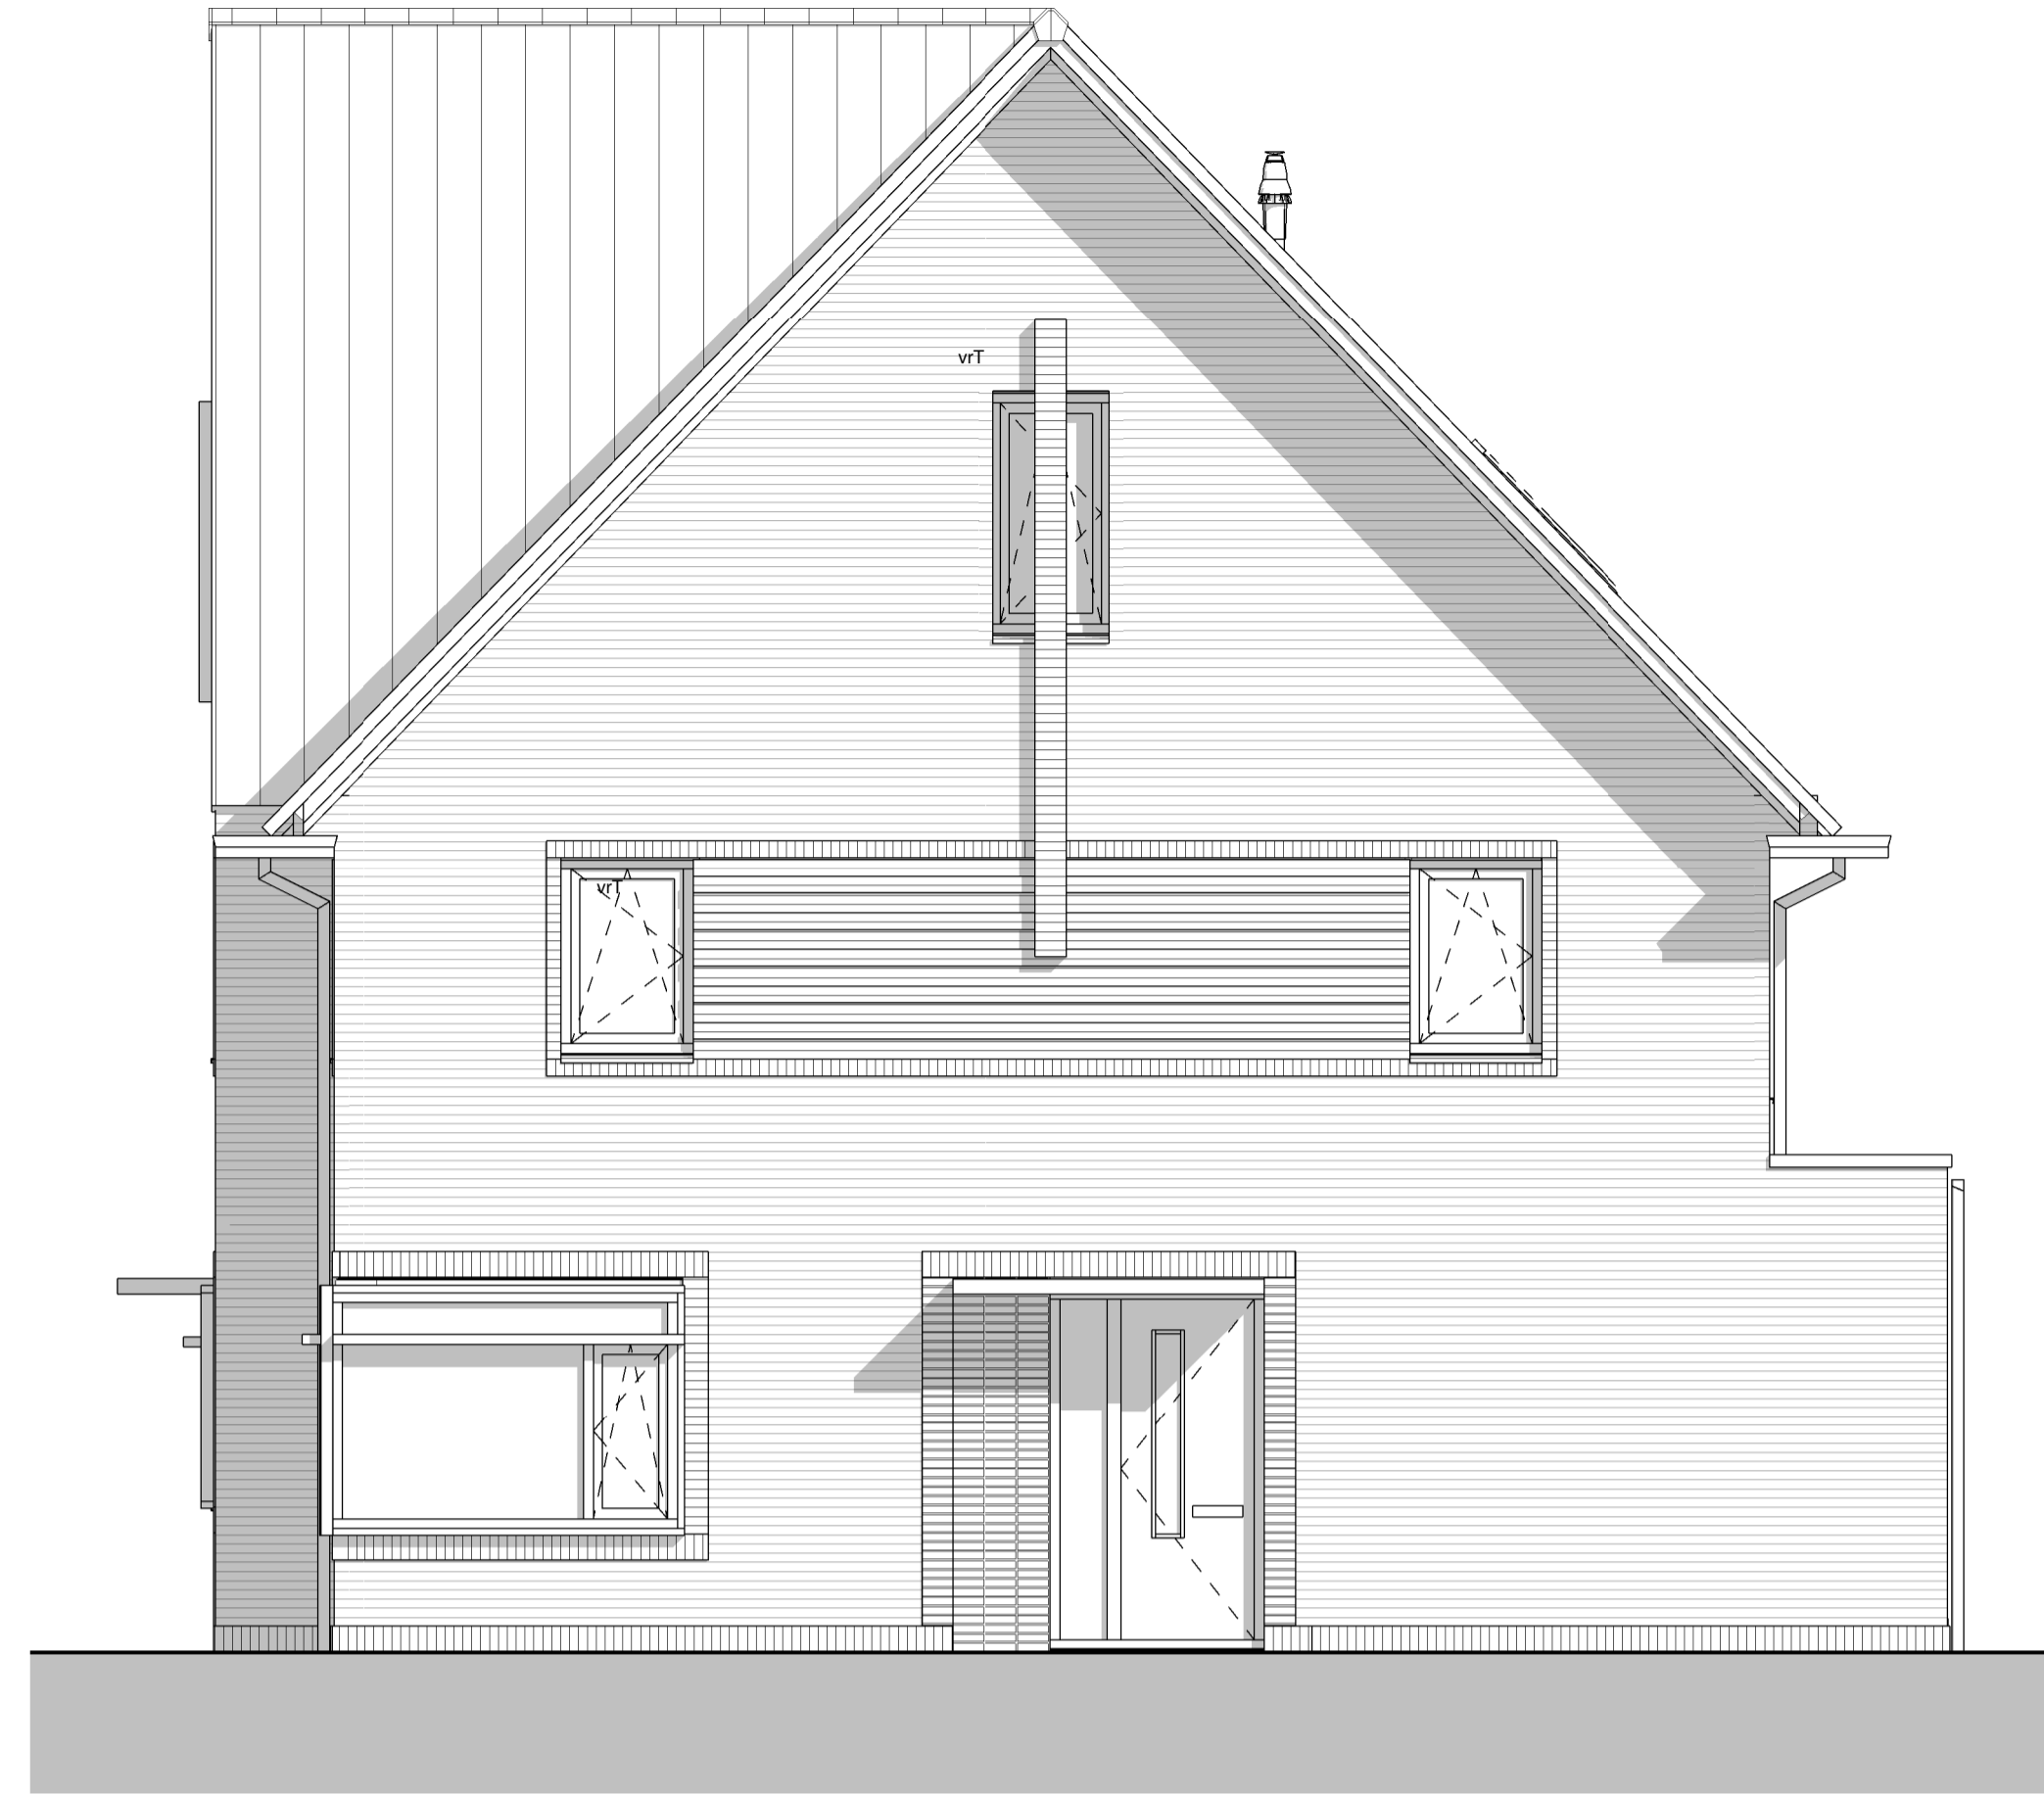


Rechtergevel

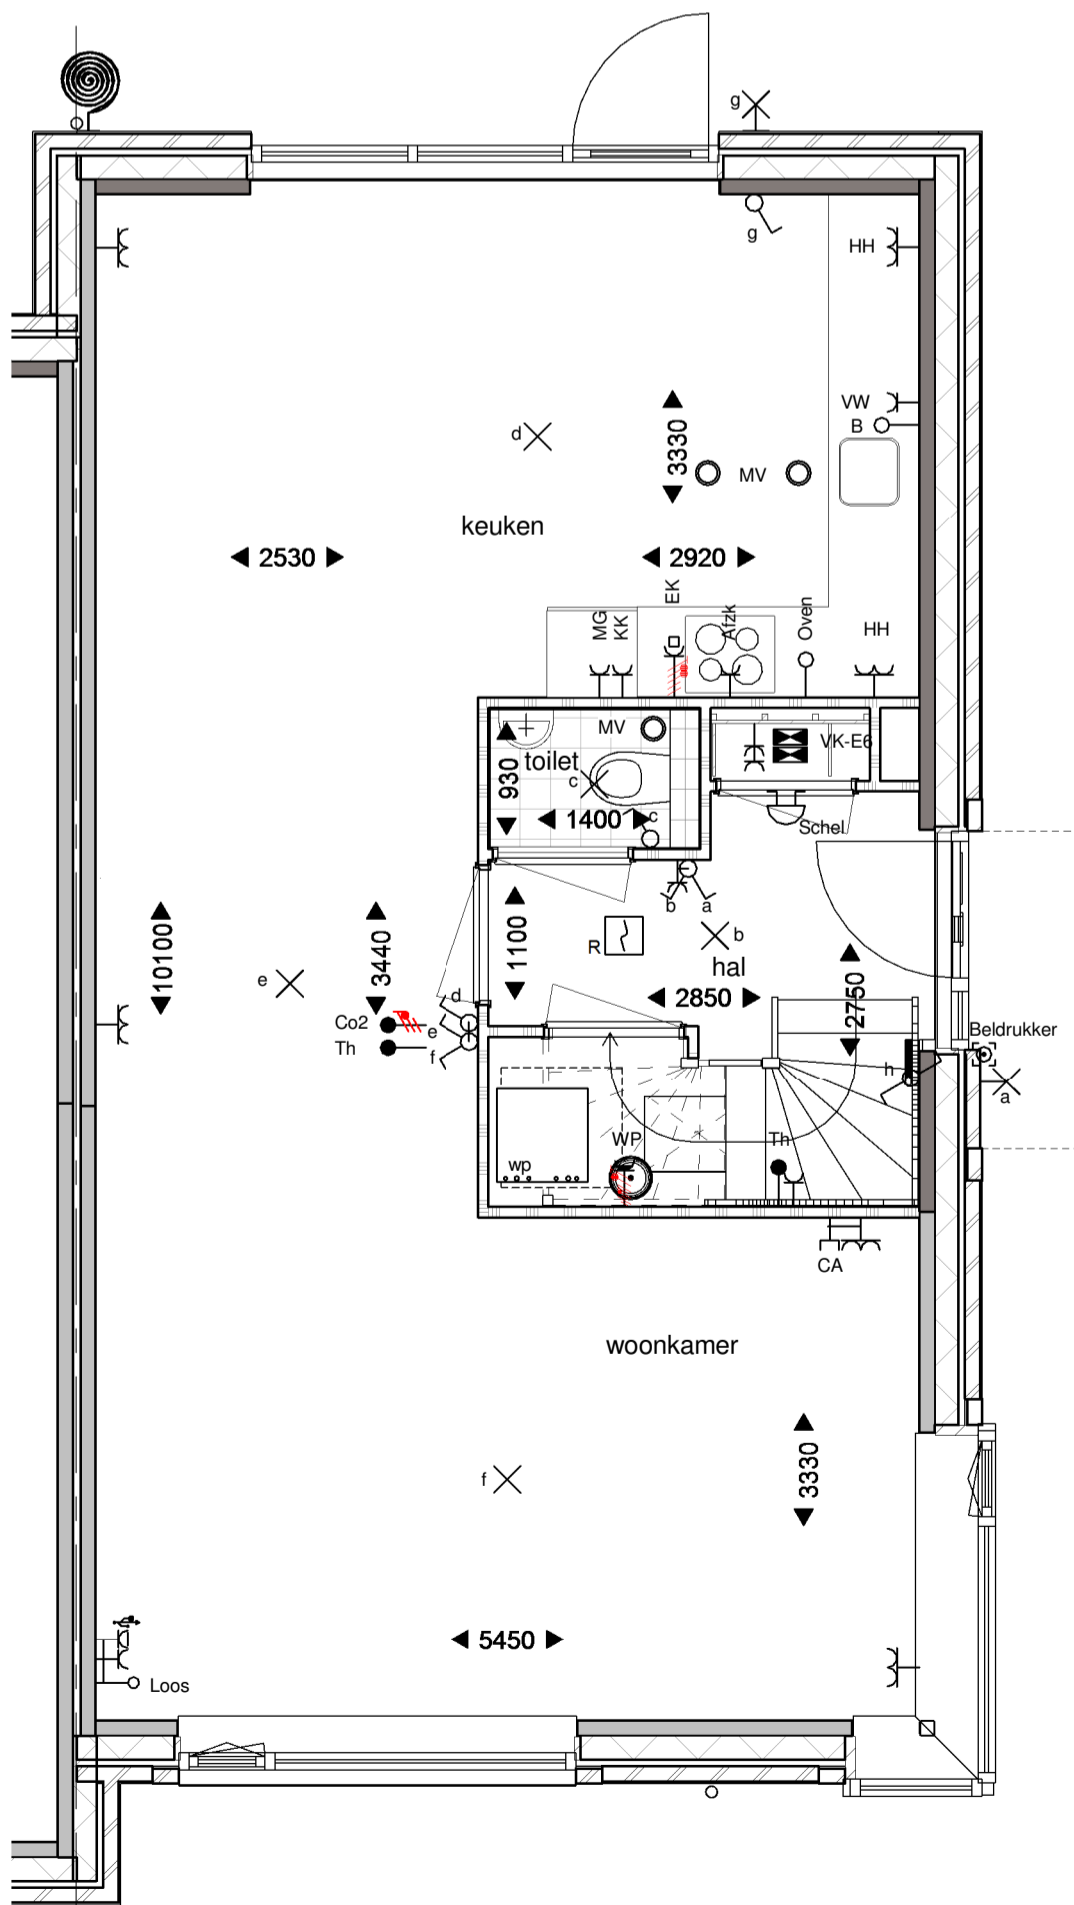


Begane grond

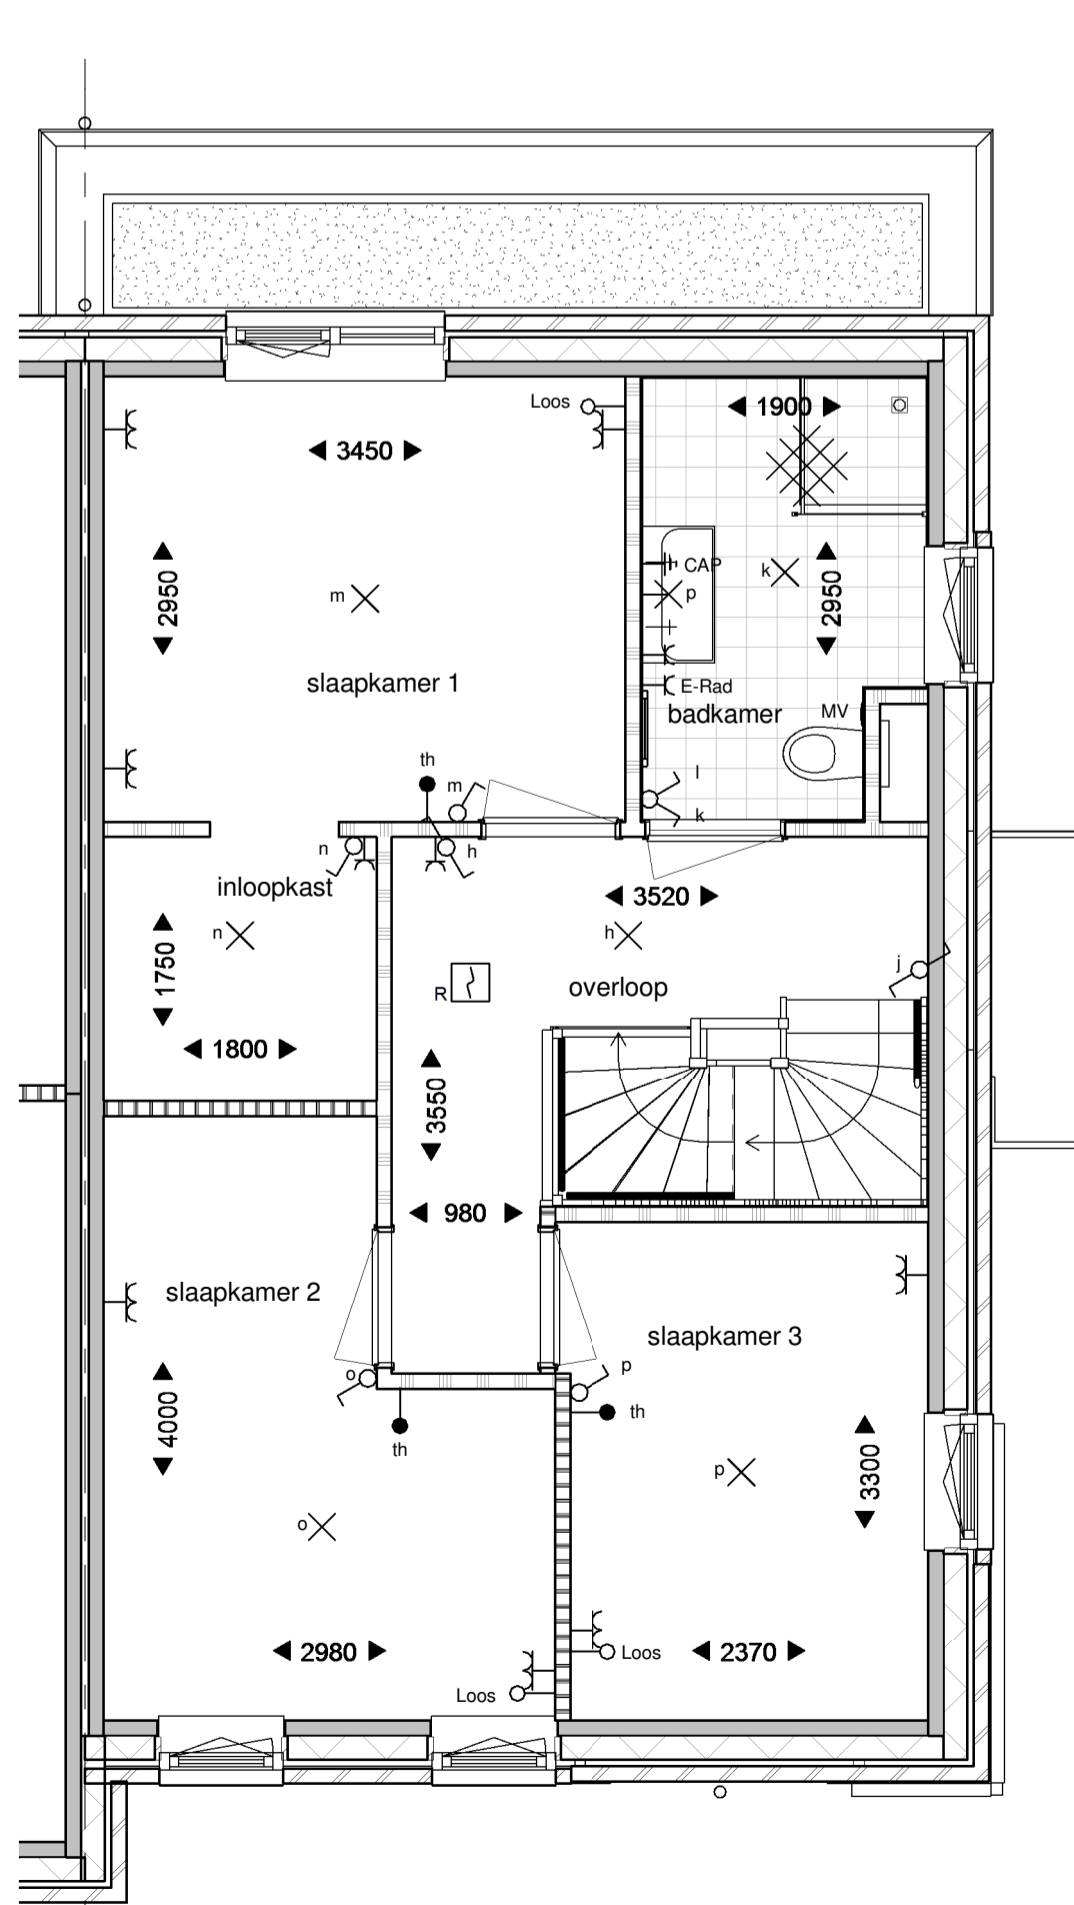


Eerste verdieping

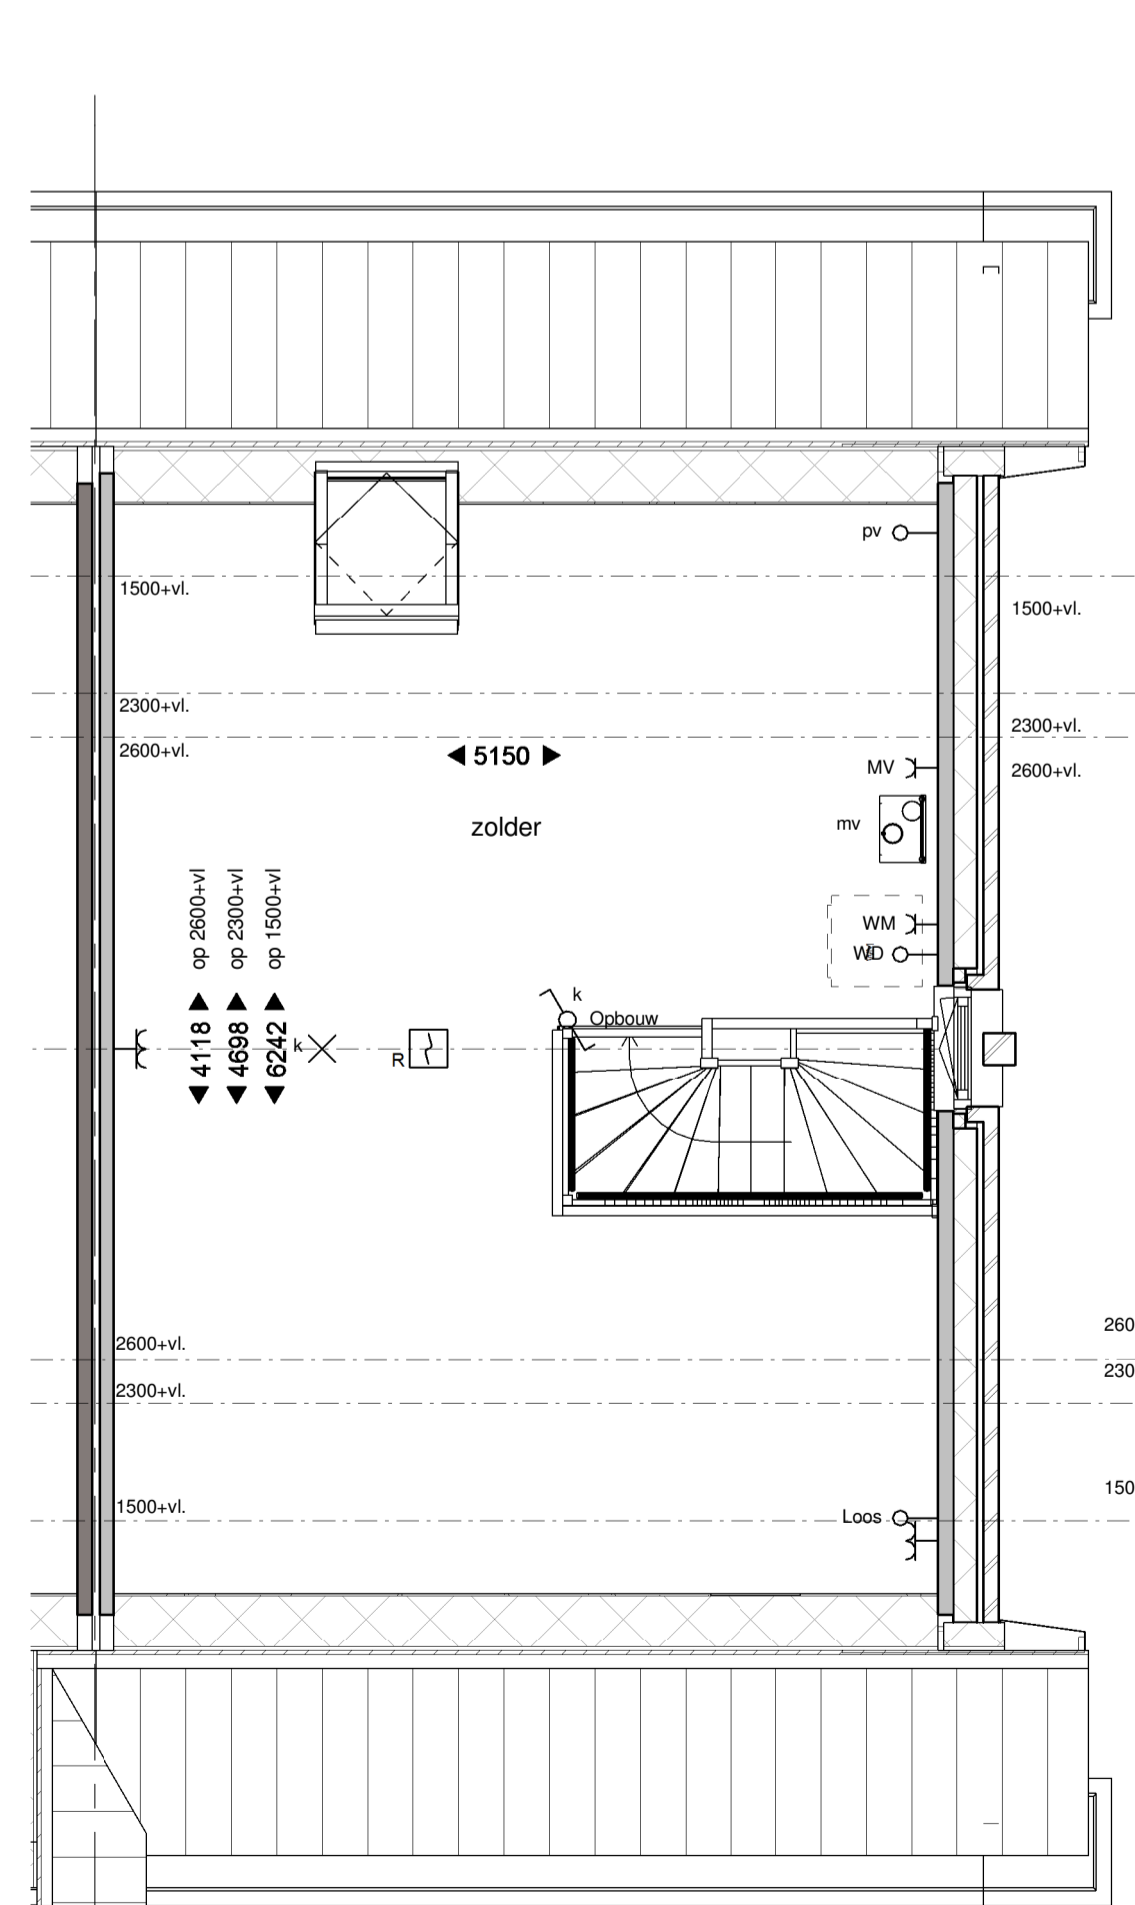

Tweede verdieping

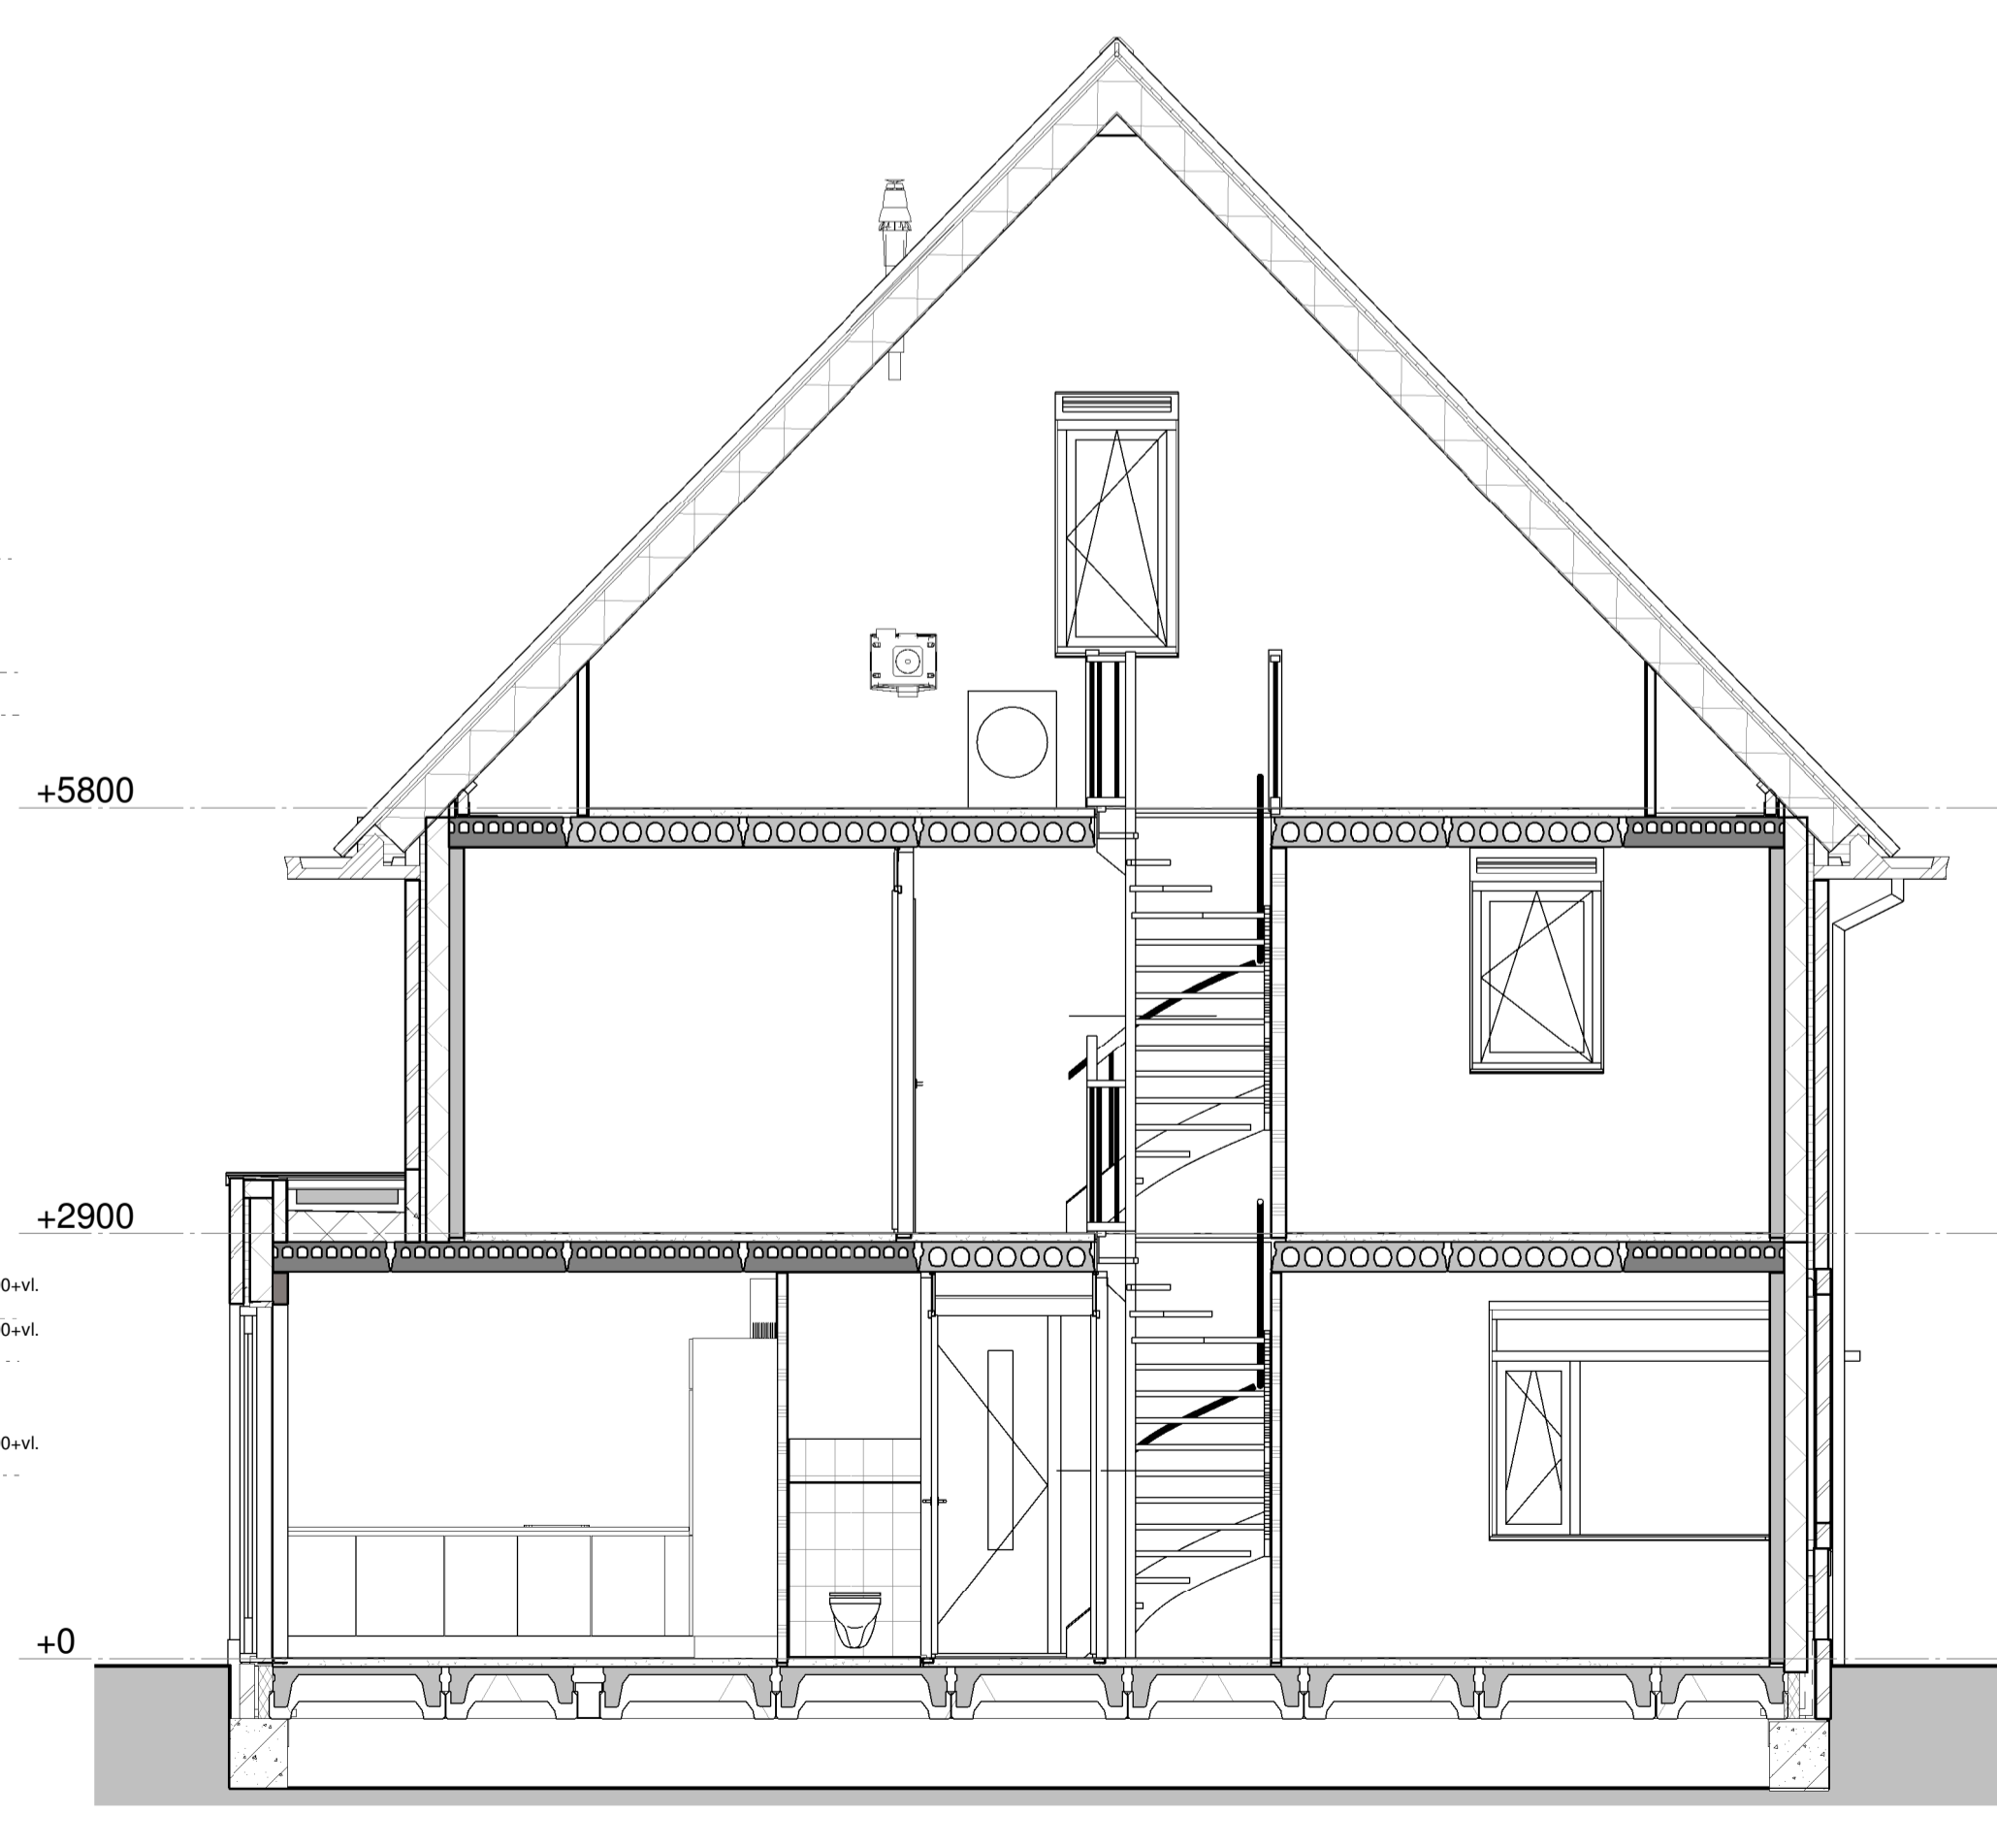

Doorsnede

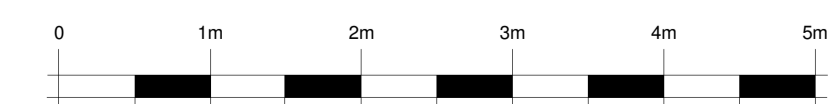

project:
Nieuwbouw 249 woningen
Kortenoord Wageningen
werkzaam:
Type E6
21-10-2016 archit. As indicated

