


**Renvooi**

- rood metselwerk bruin of roodbruin of wit geschilderd
- wit geschilderd metselwerk
- isolatie
- prefab beton
- geïsoleerd houten gevelelement
- lichte scheidingwand
- metal-stud wand
- houten kozijn
- binnendeurkozijn
- kruipruimte 800x600
- wp warmtepomp
- mv mechanische ventilatie
- wm opstelplaats wasmachine
- vrT verdekt ventilatierooster (Topstream)
- vrG glasventilatierooster
- vrD ventilatierooster in dakraam


	1 pellig schakelaar
	serie schakelaar
	wissel schakelaar
	lichtpunt
	wanddicht aansluitpunt
	wanddicht aansluitpunt
	dubb. wandcontactdoos hor.
	dubb. wcd meterkast opbouw
	enkele wcd
	enk. wcd met usb aansl.
	aansluitpunt 230V
	leiding kooi (controle draad)
	Leiding bedraad l. bv. Th
	bedrukker
	Signalgever deurbel
	enk. wandcontactdoos tel
	enk. wandcontactdoos cal
	rookmelder optisch
	verboelkast
	centraal aansluitpunt
	aardschem

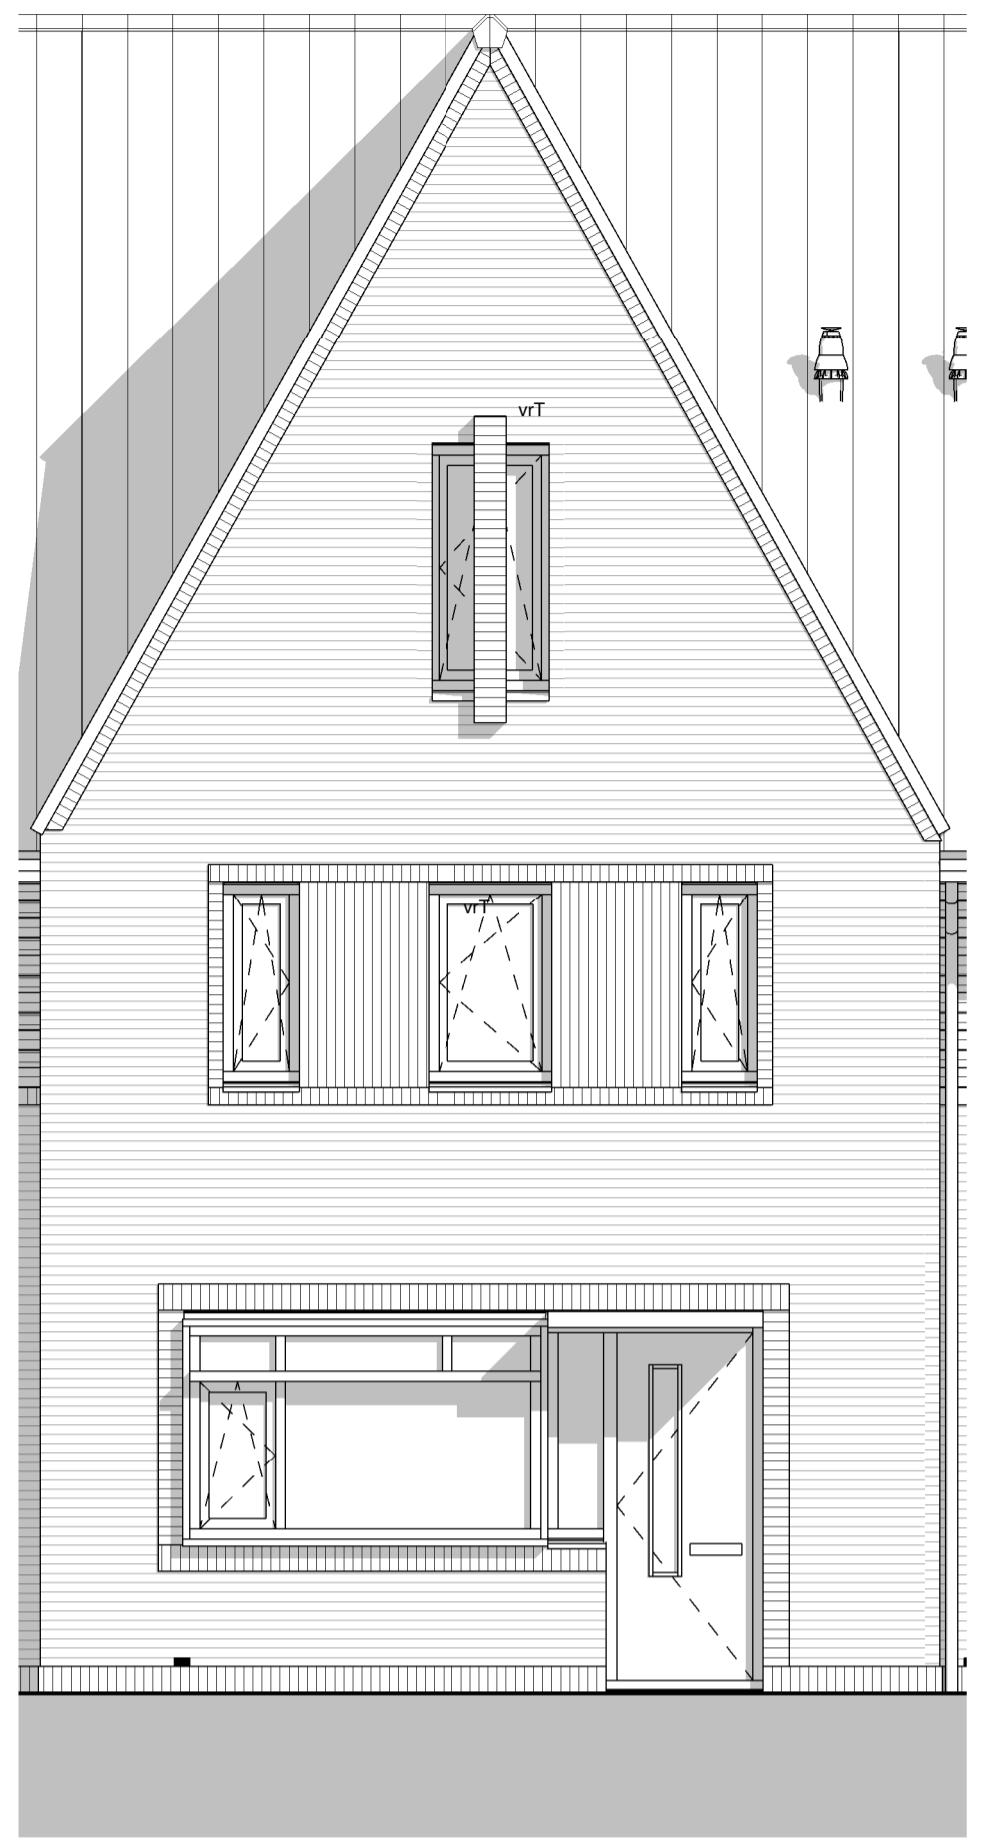


Voorgevel




Achtergevel

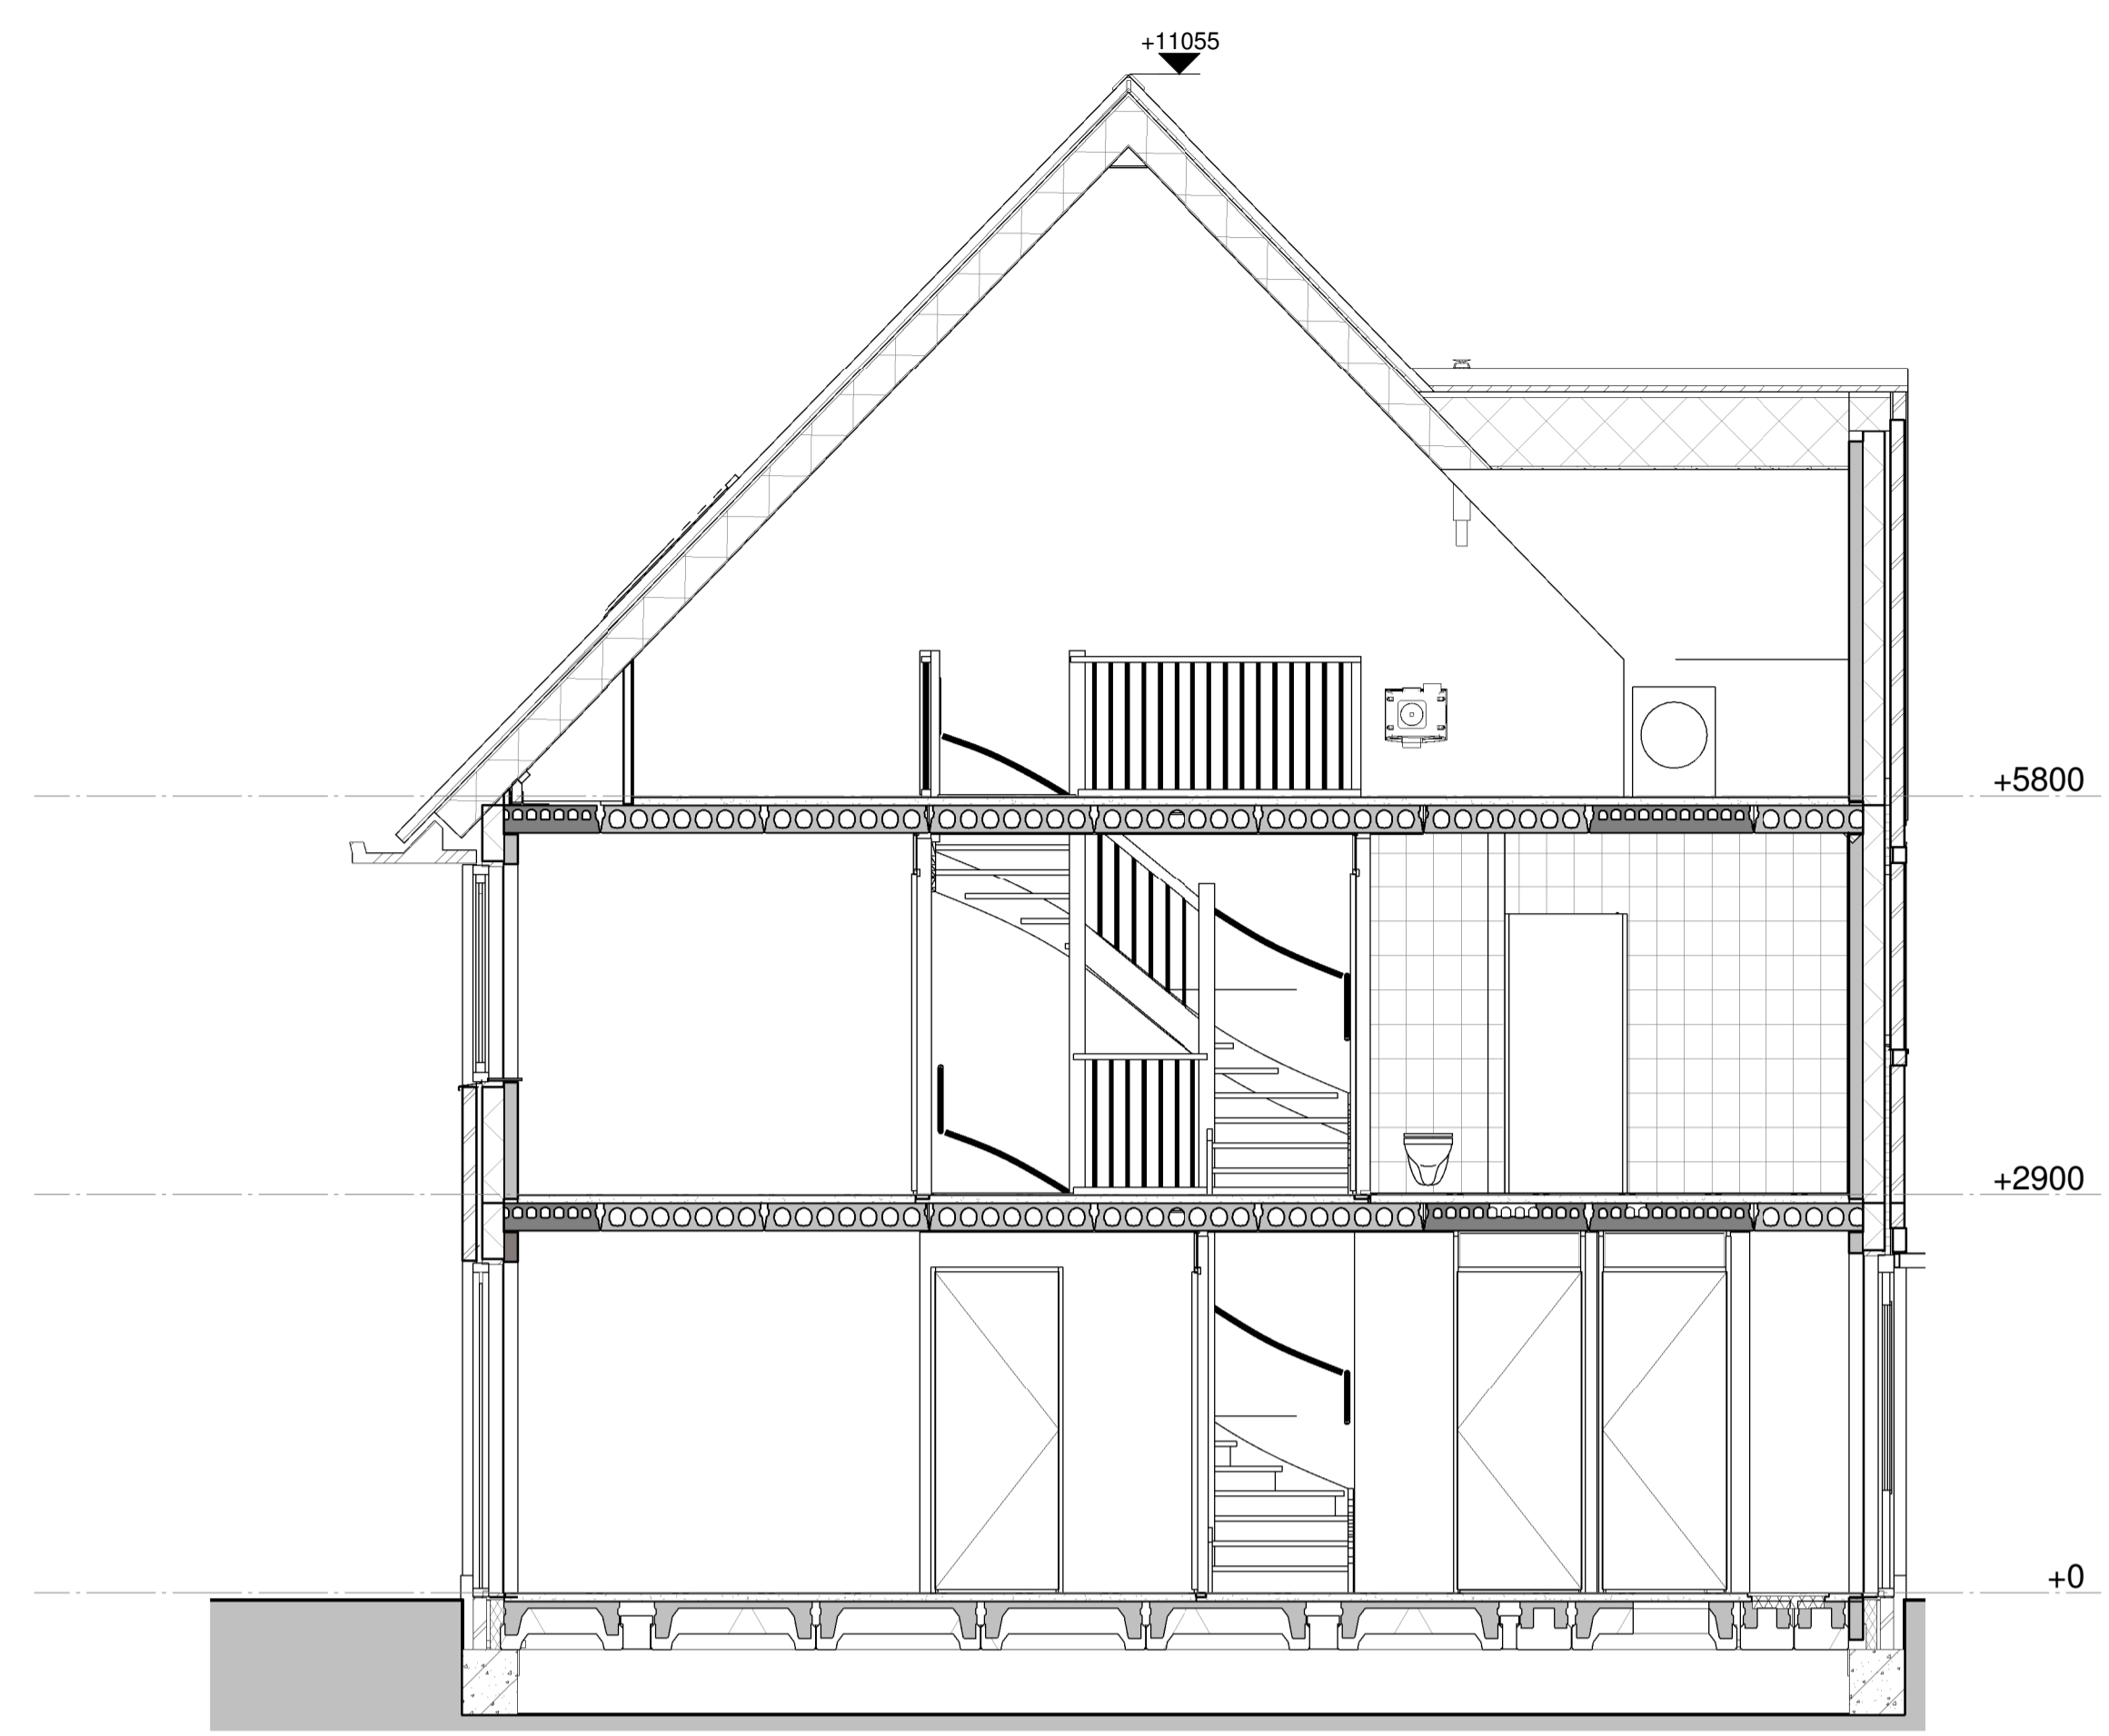


Doorsnede

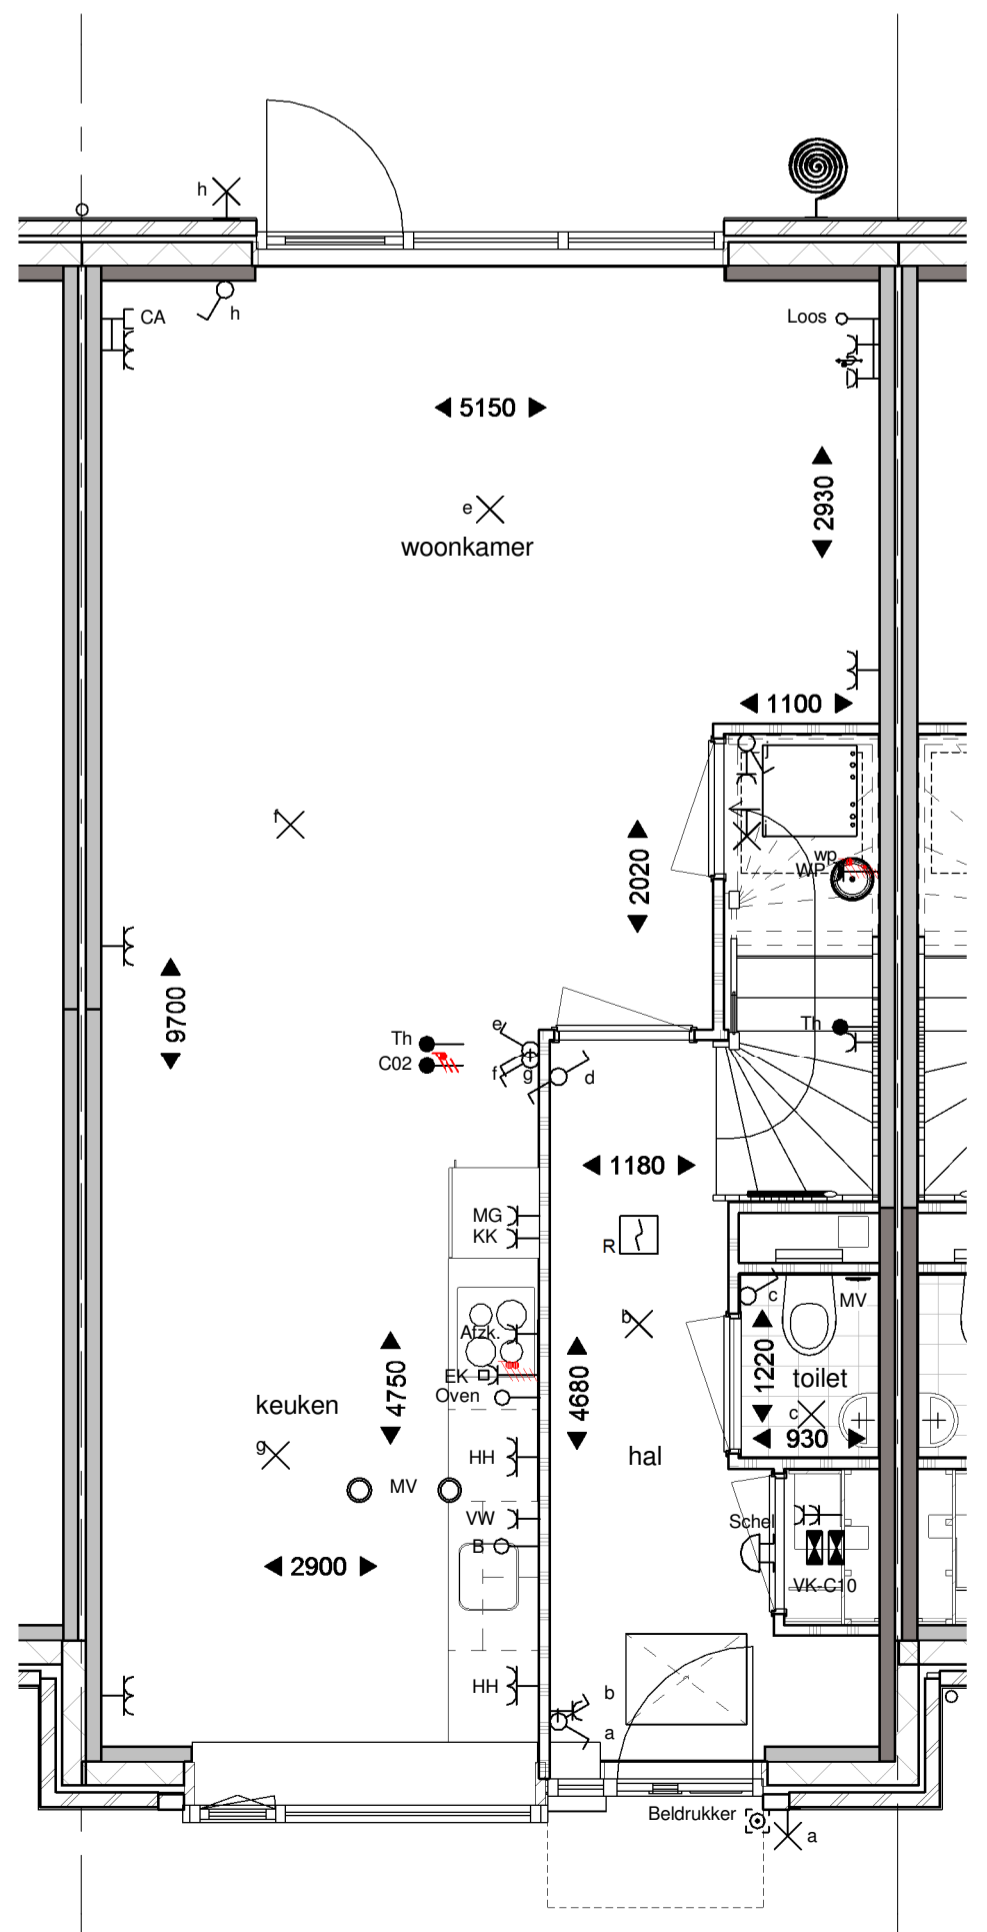


Begane grond

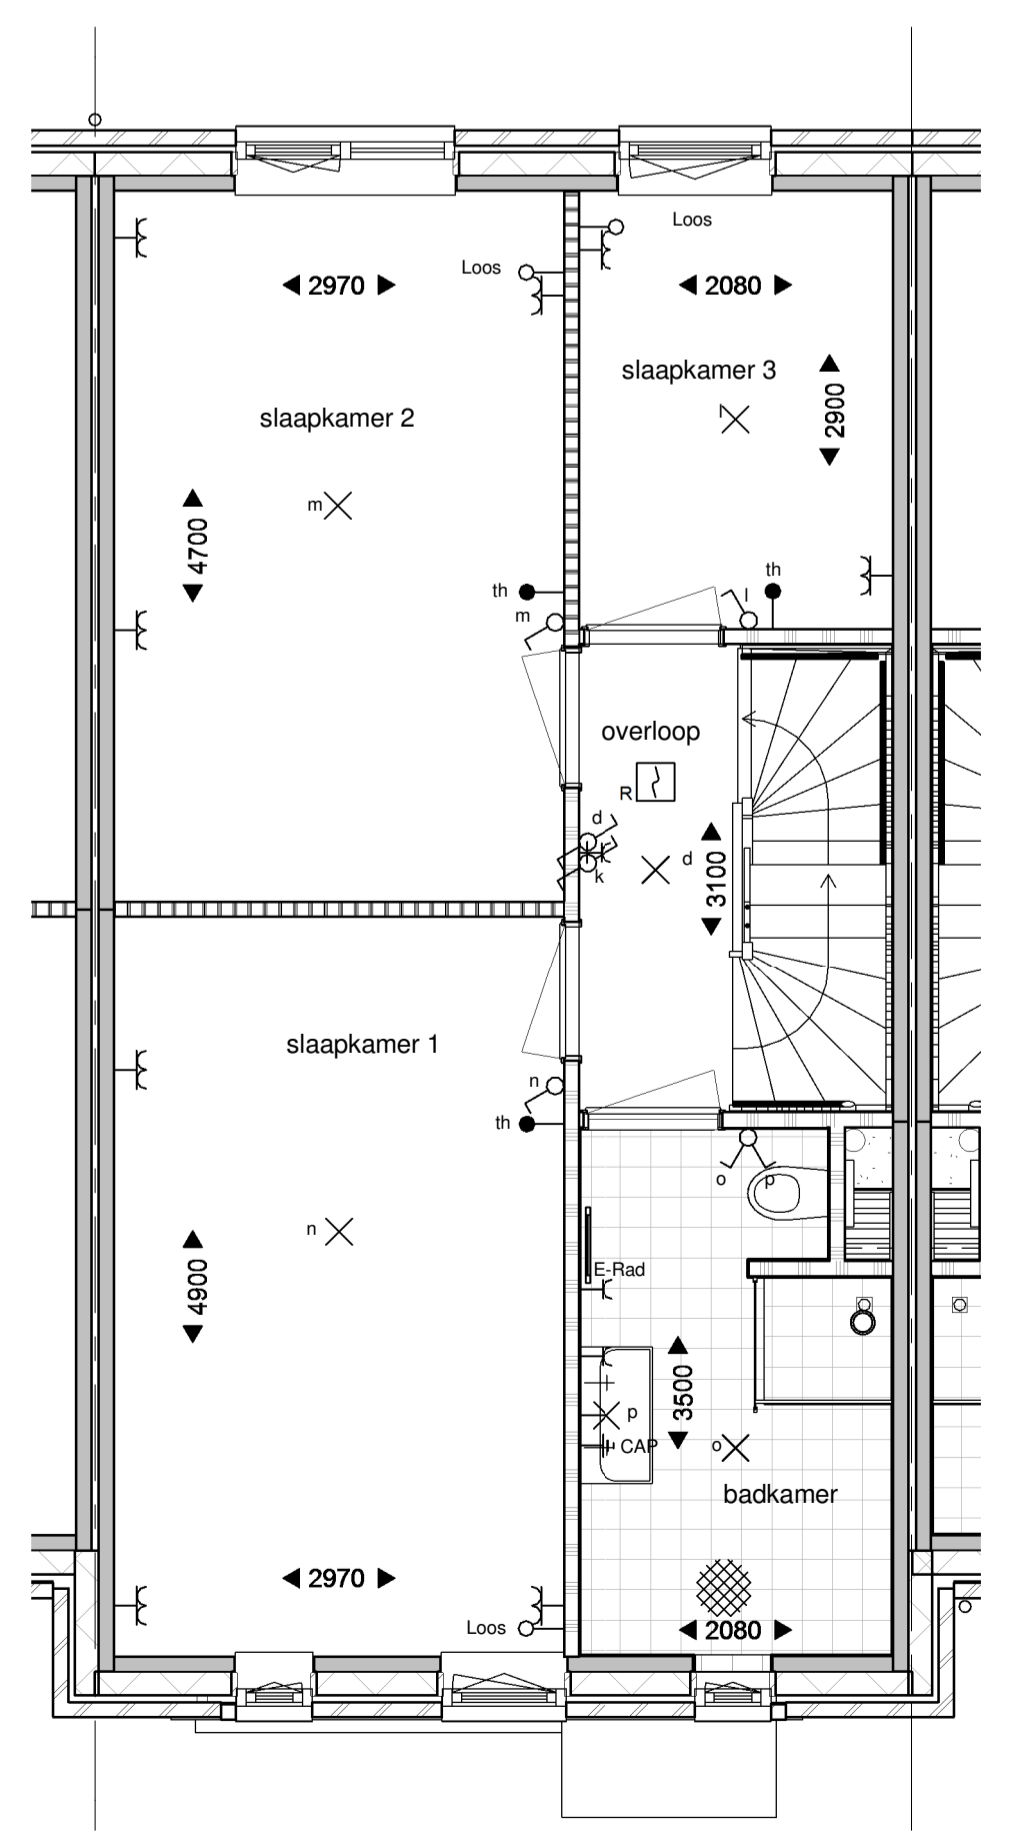

Eerste verdieping

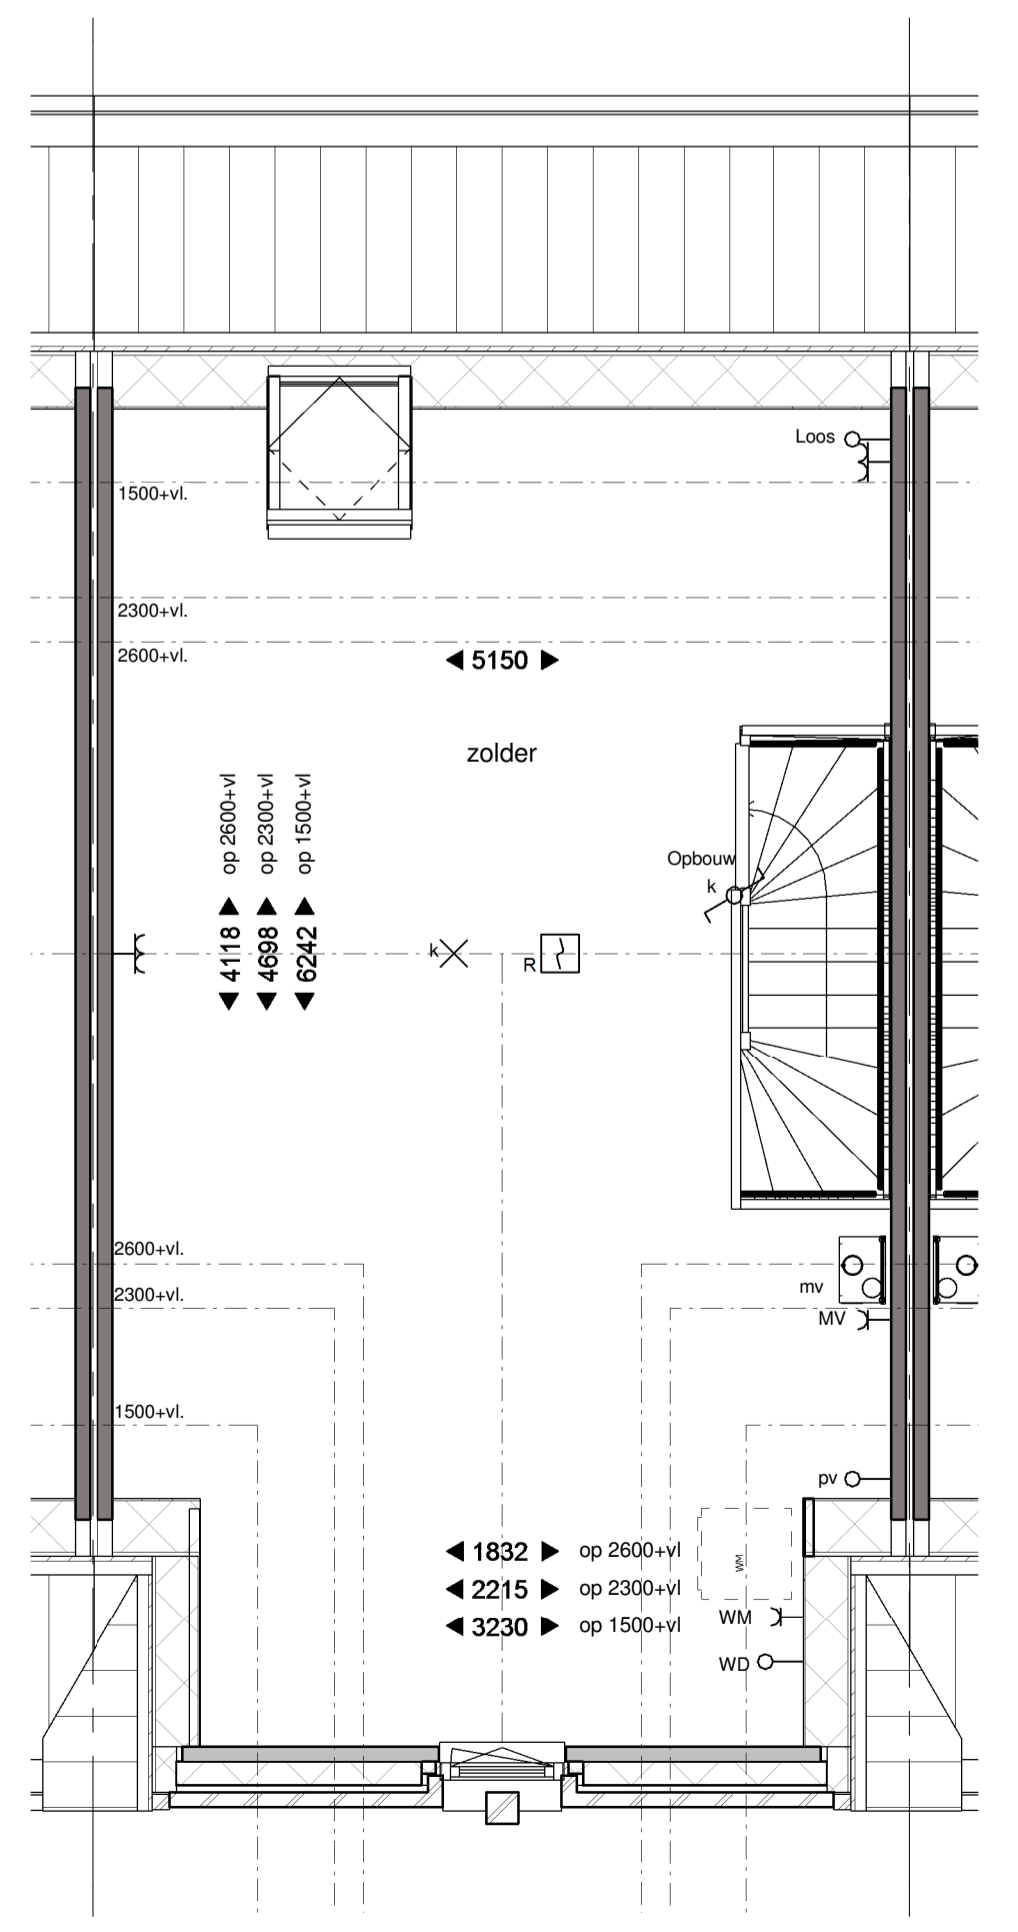

Tweede verdieping

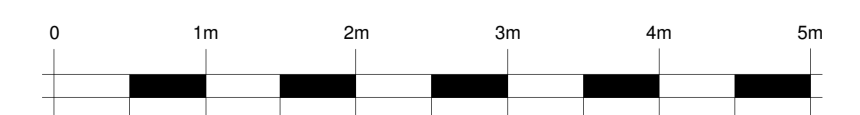

project:  
Nieuwbouw 249 woningen  
Kortenoord Wageningen  
werkzaam:  
Type C10  
21-10-2016 *as built*

