



Vorgevel

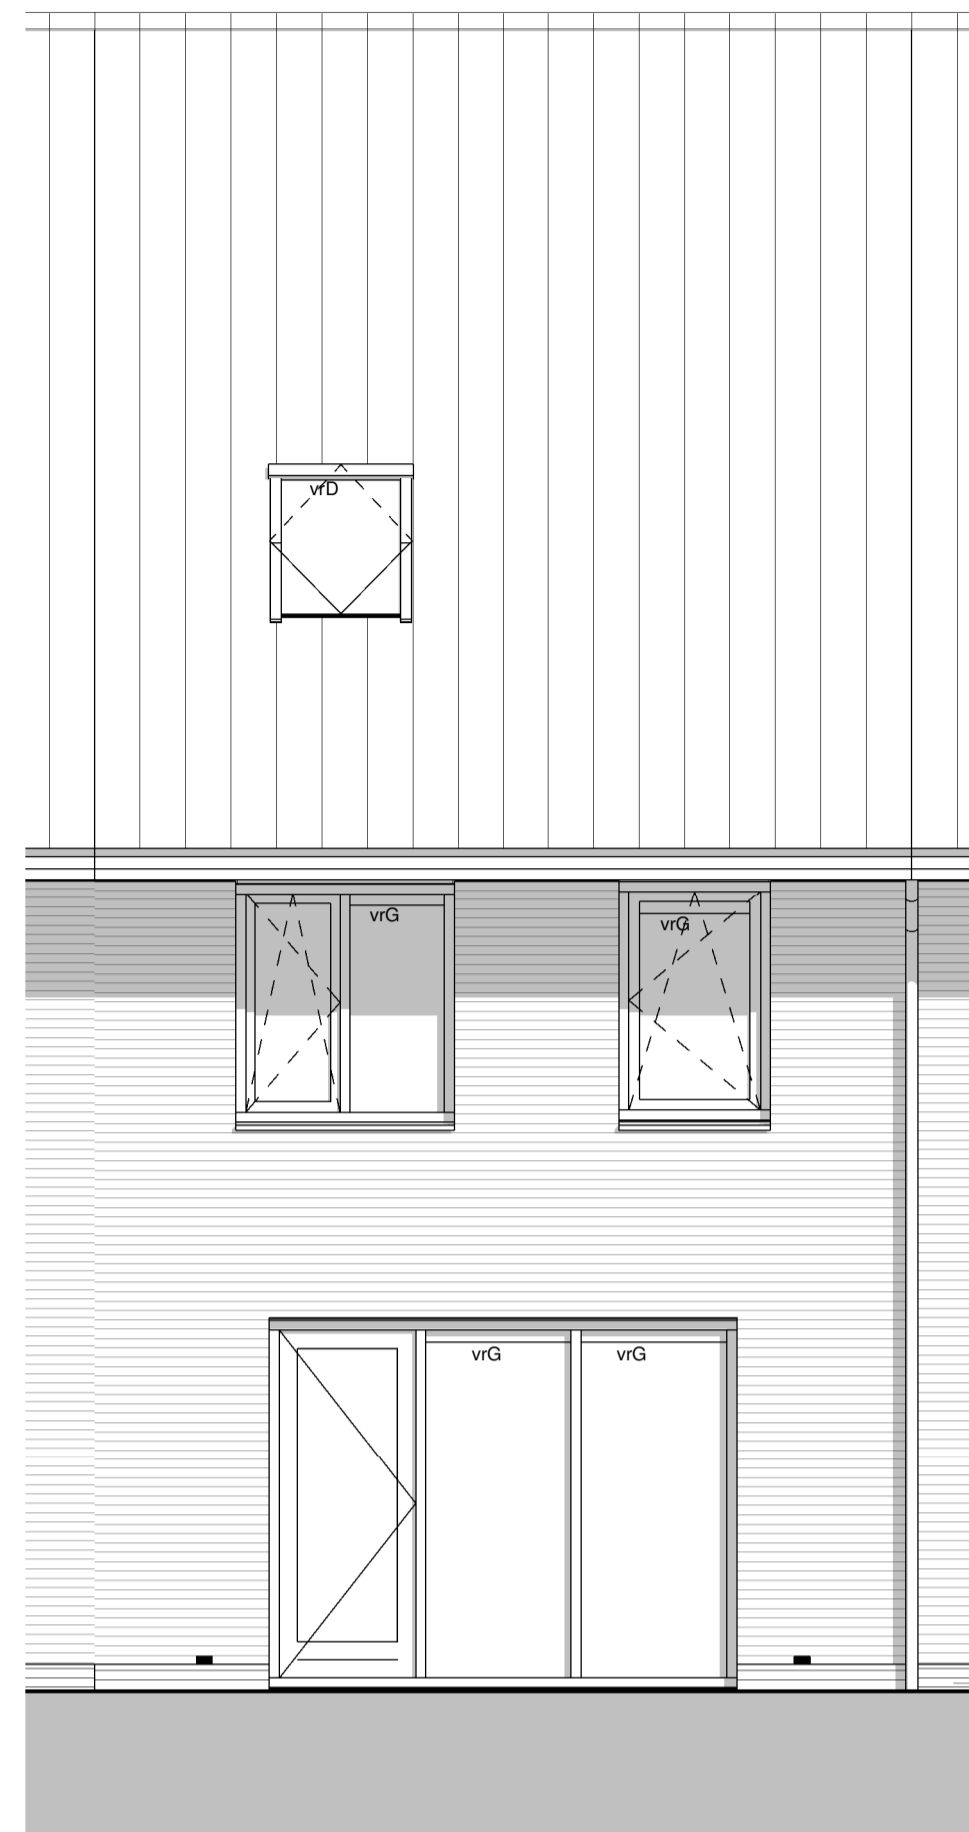


Achtergevel

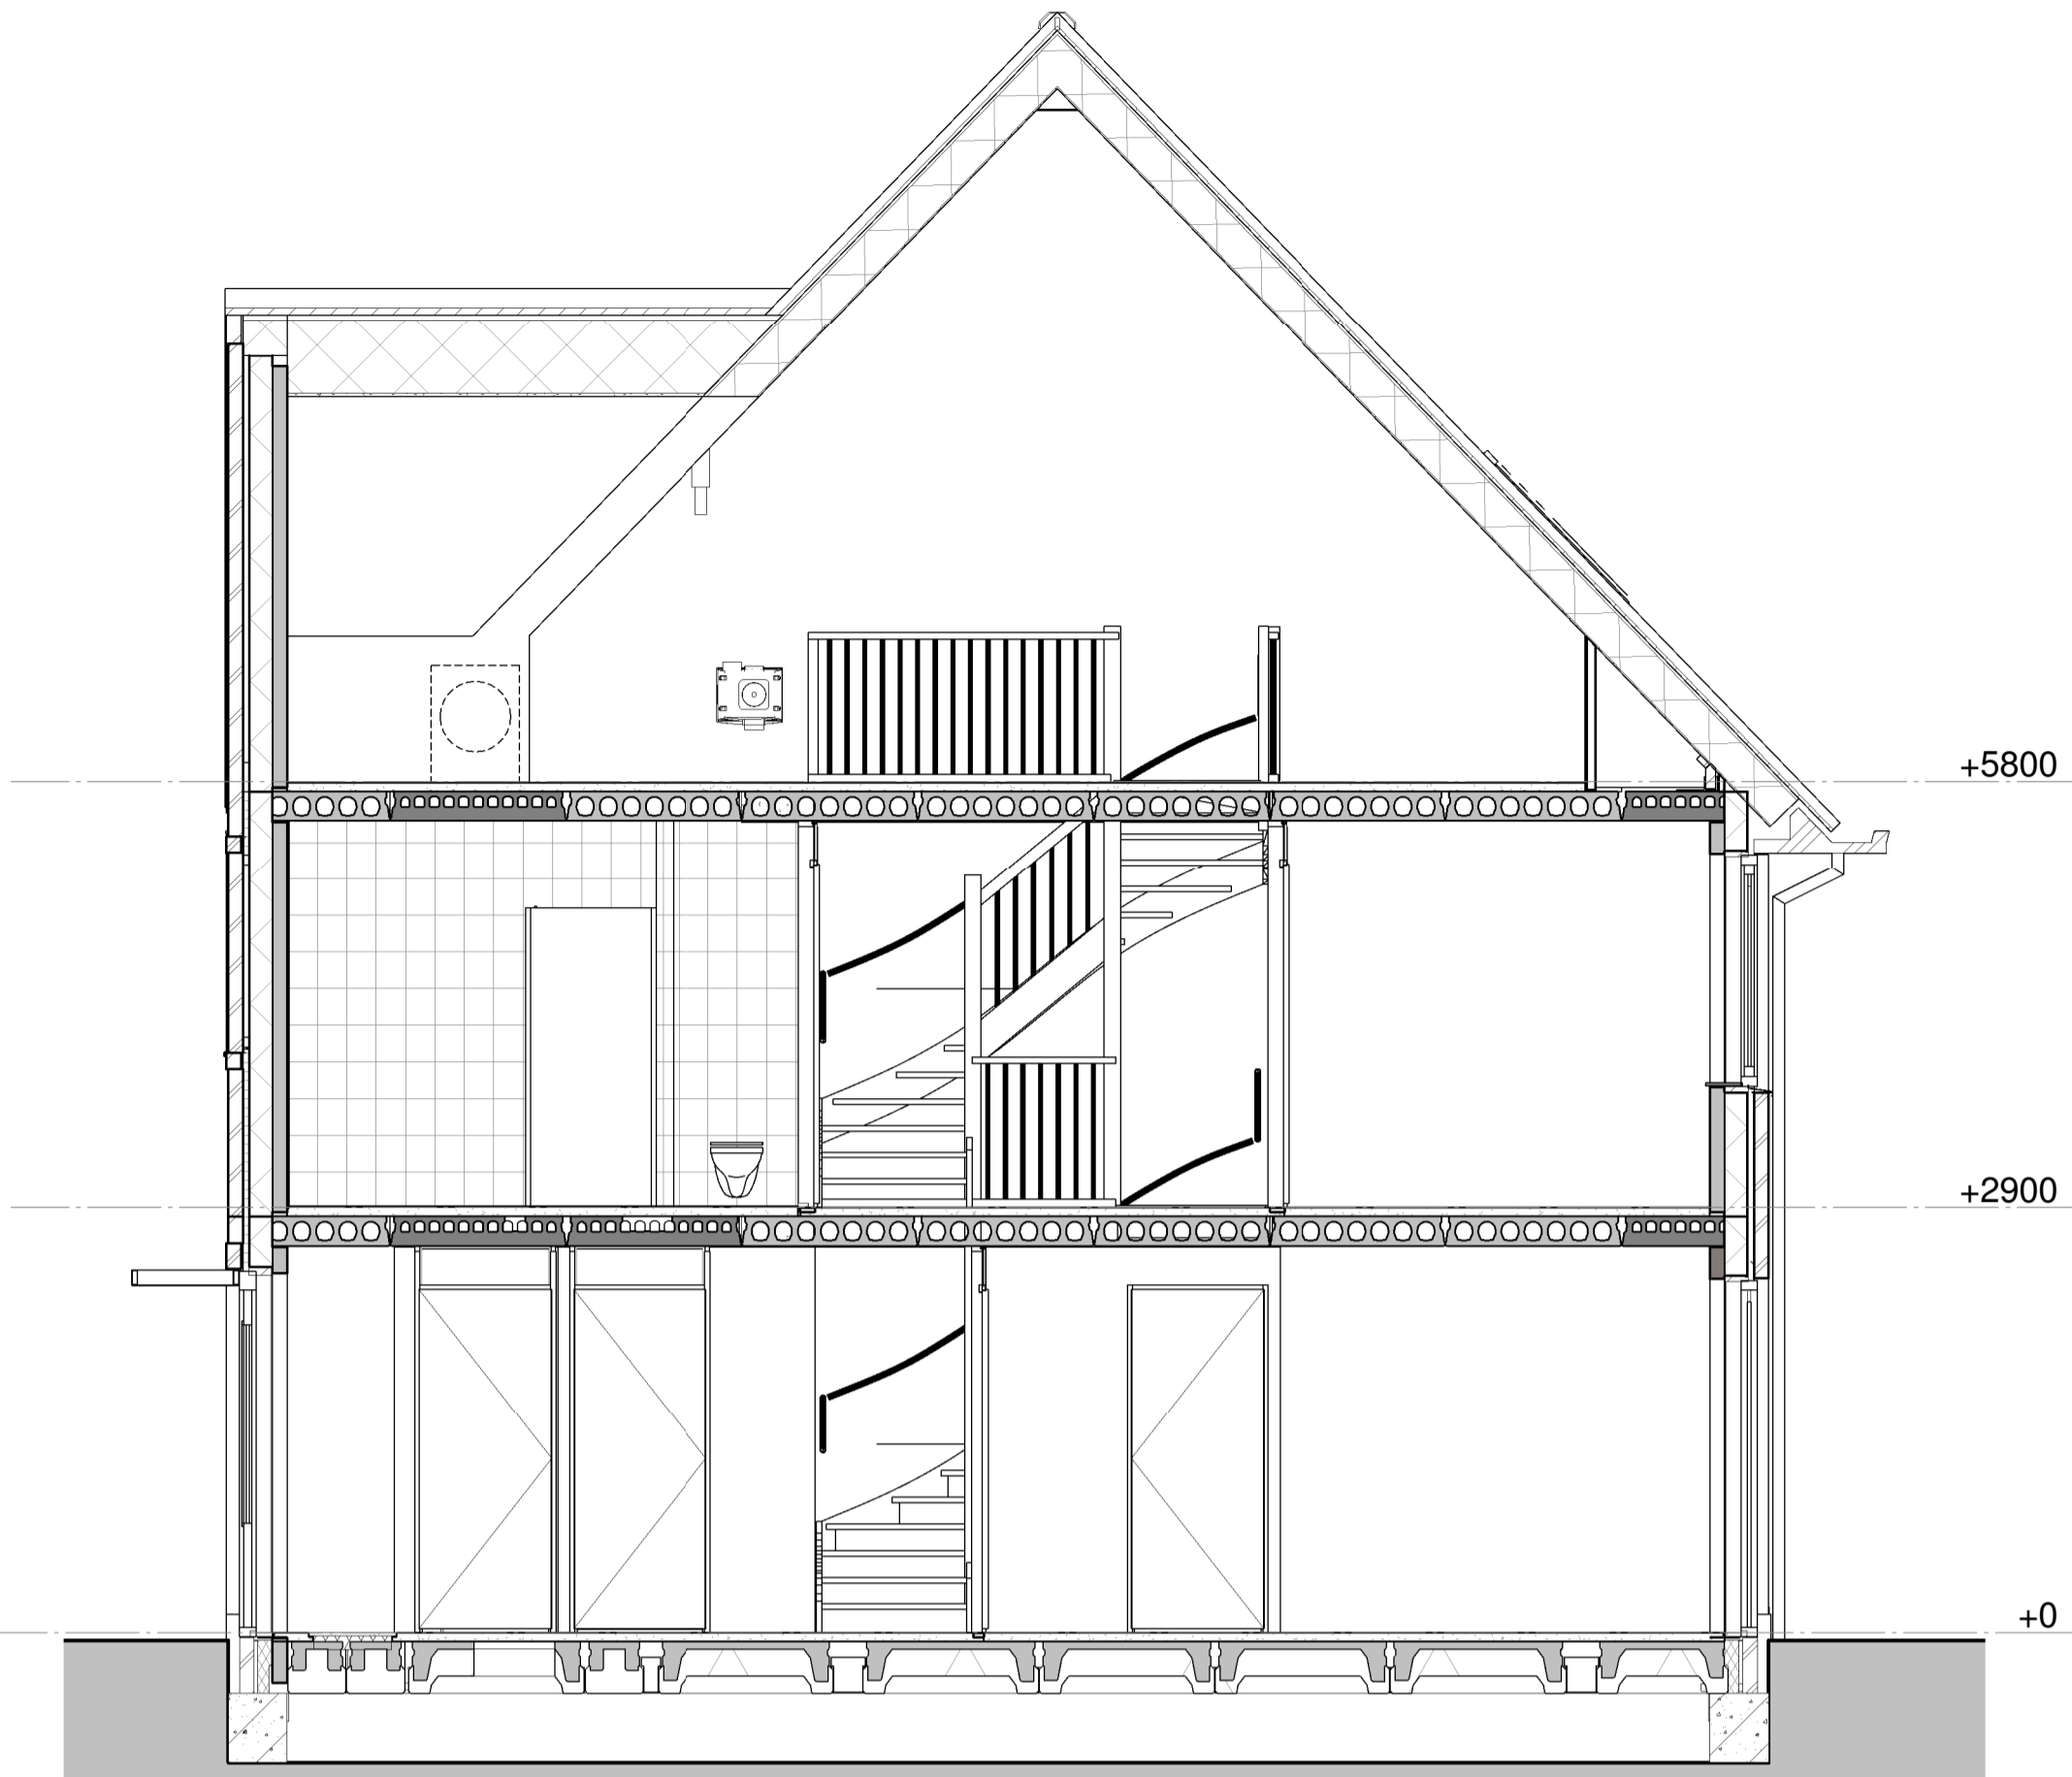


Renvooi

- rood metselwerk bruin of roodbruin of wit geschilderd
- isolatie
- prefab beton
- geïsoleerd houten gevelelement
- lichte scheidingwand
- metal-stud wand
- houten kozijn
- binnendurkozijn
- kruipruimte 800x600
- wp warmtepomp
- mv mechanische ventilatie
- wm opstelplaats wasmachine
- vrT verdeckt ventilatierooster (Topstream)
- vrG glasventilatierooster
- vrD ventilatierooster in dakraam


	1 pellig schakelaar
	serie schakelaar
	wissel schakelaar
	lichtpunt
	wandlicht aansluitpunt
	wandlicht aansluitpunt
	dubb. wandcontactdoos hor
	dubb. wcd meterkast opbouw
	enkele wcd
	enk. wcd met usb aansl.
	aansluitpunt 230V
	leiding kooi (controle draad)
	Leiding bedraad l.v. Th
	bedrucker
	Signaalgever deurbel
	enk. wandcontactdoos tel
	enk. wandcontactdoos cal
	rookmelder optisch
	verdelkast
	centraal aansluitpunt
	aardchem

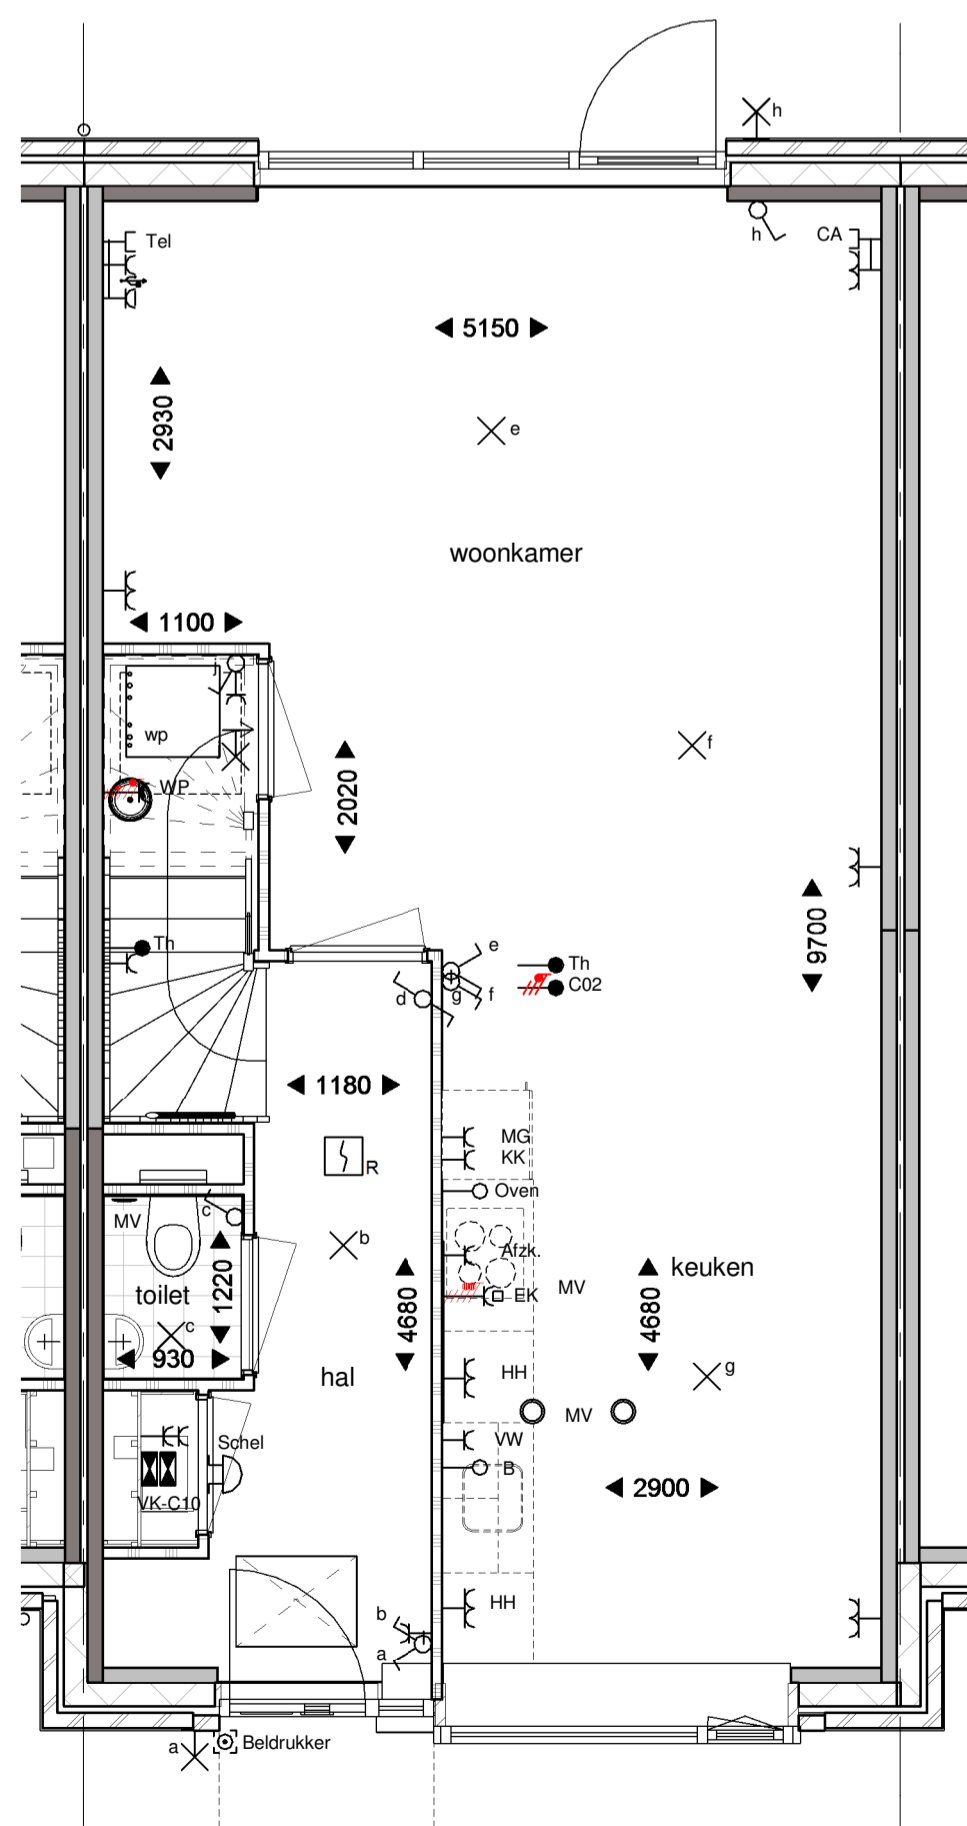

Begane grond

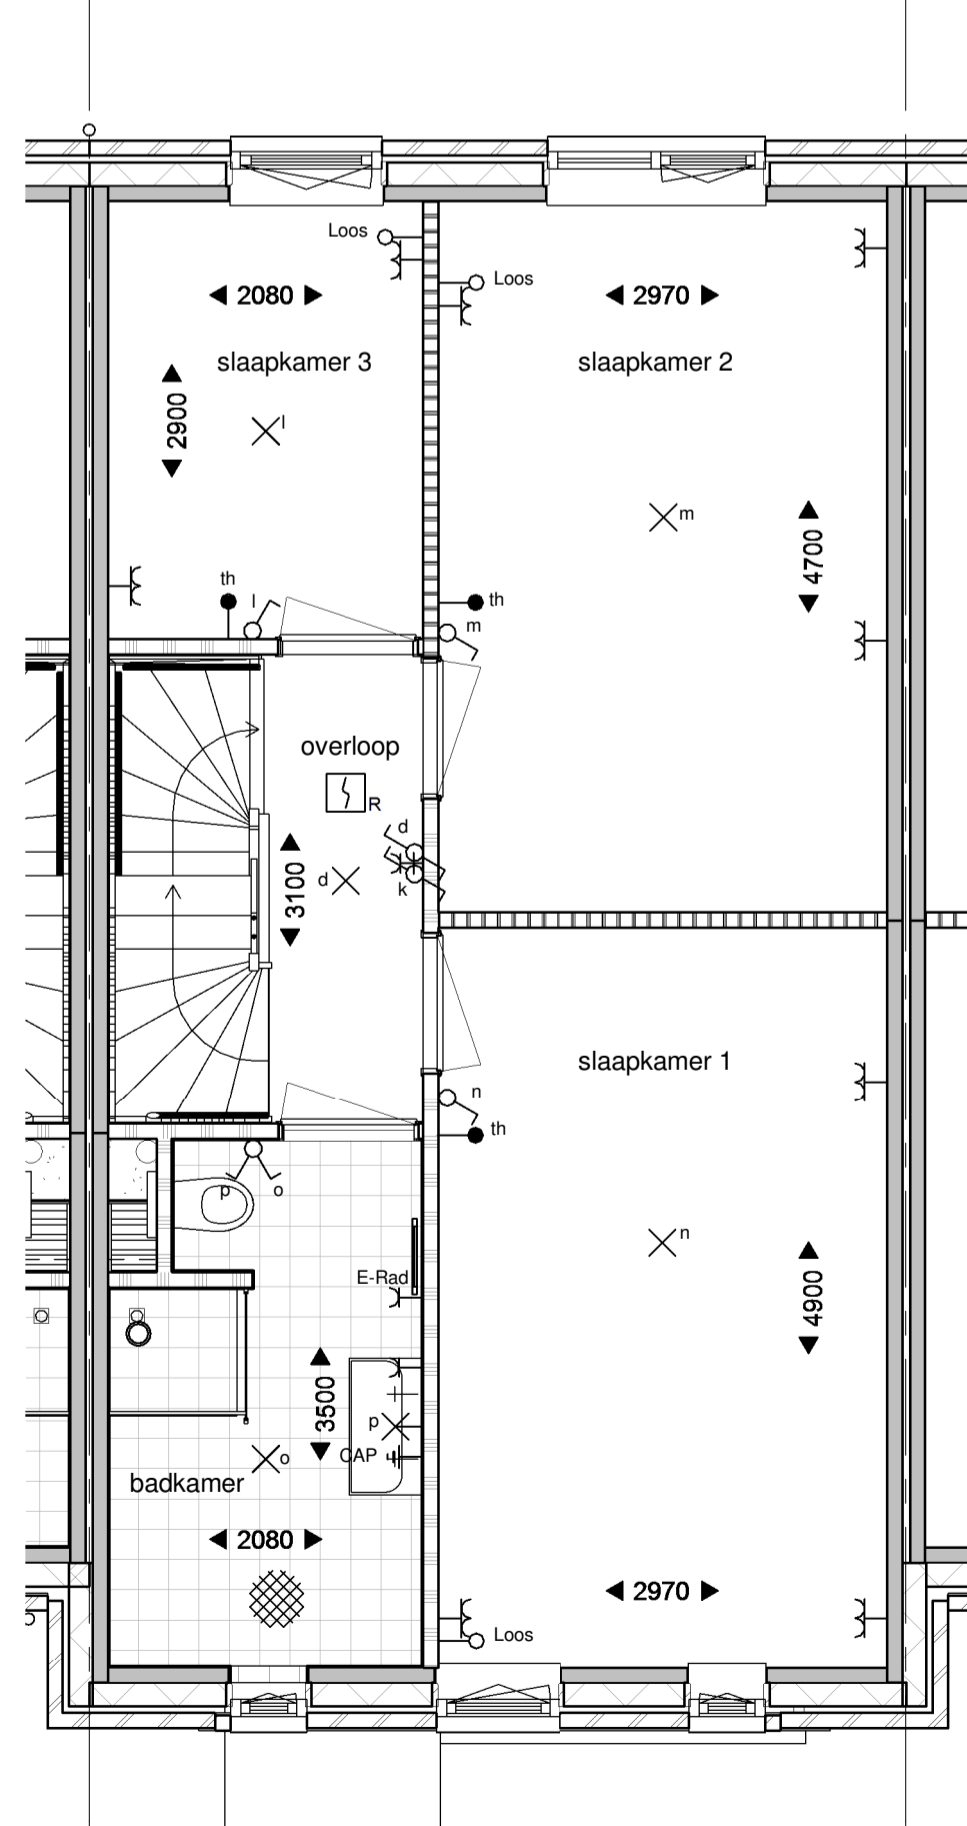

Eerste verdieping

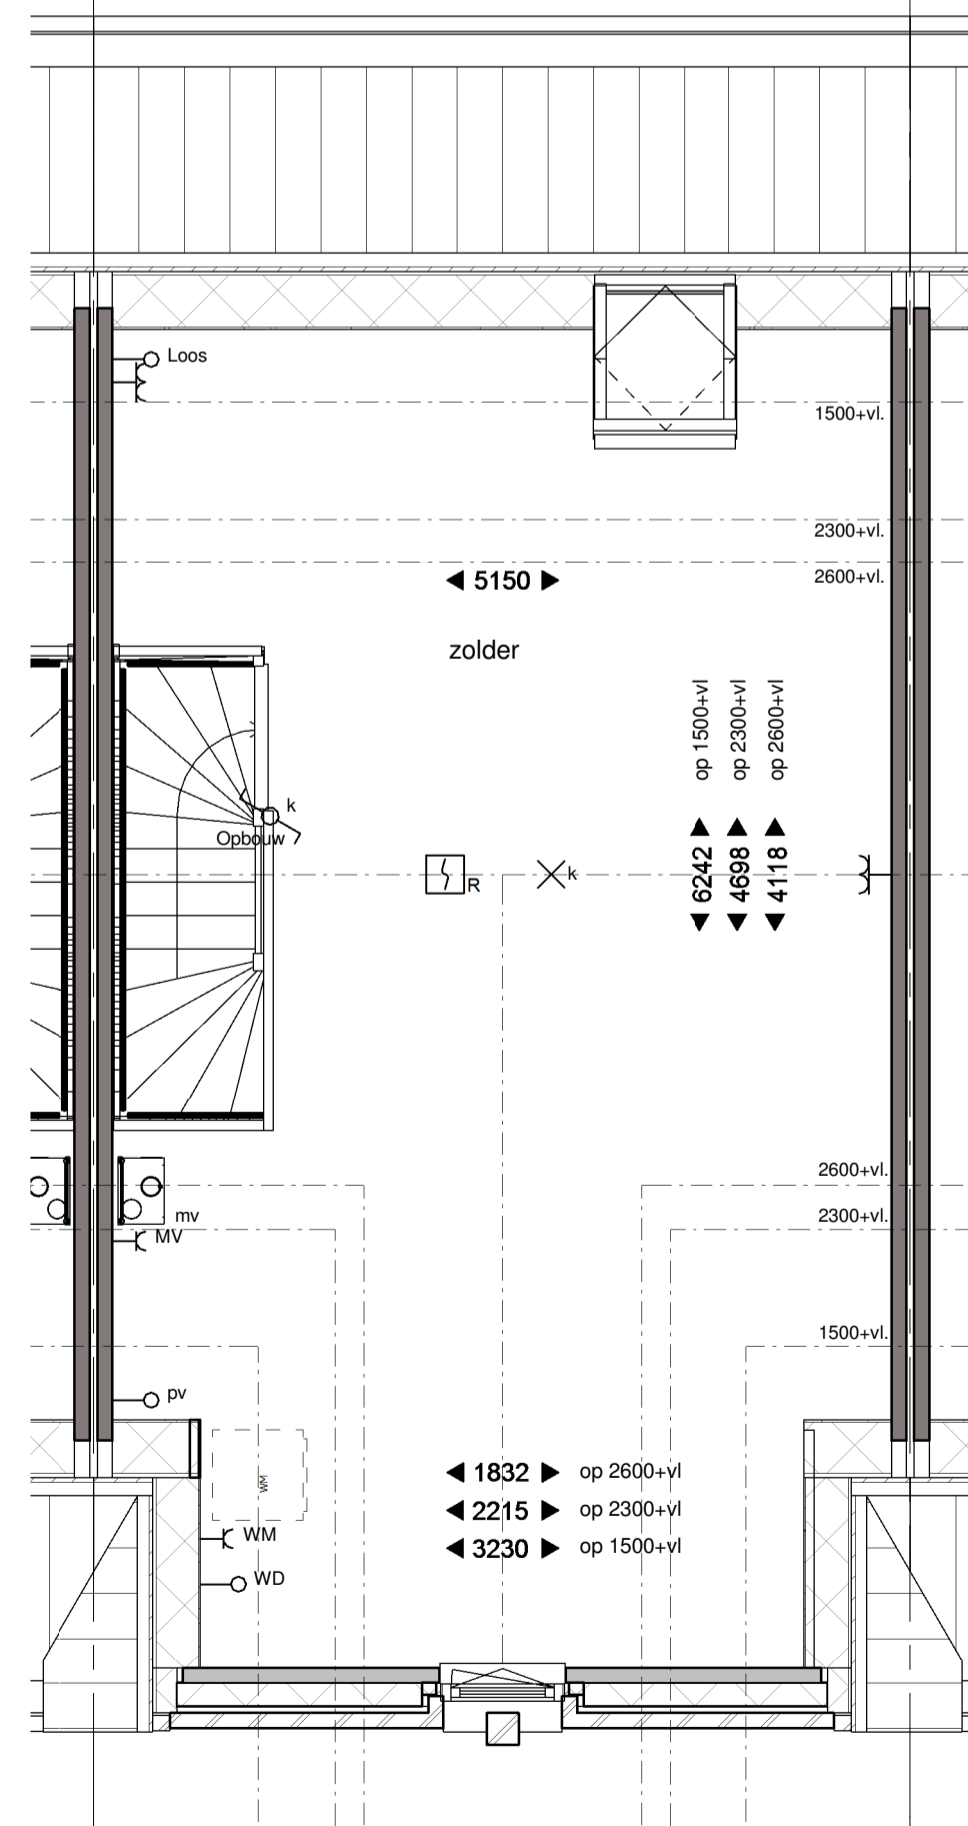

Tweede verdieping

