


Vorgevel




Achtergevel

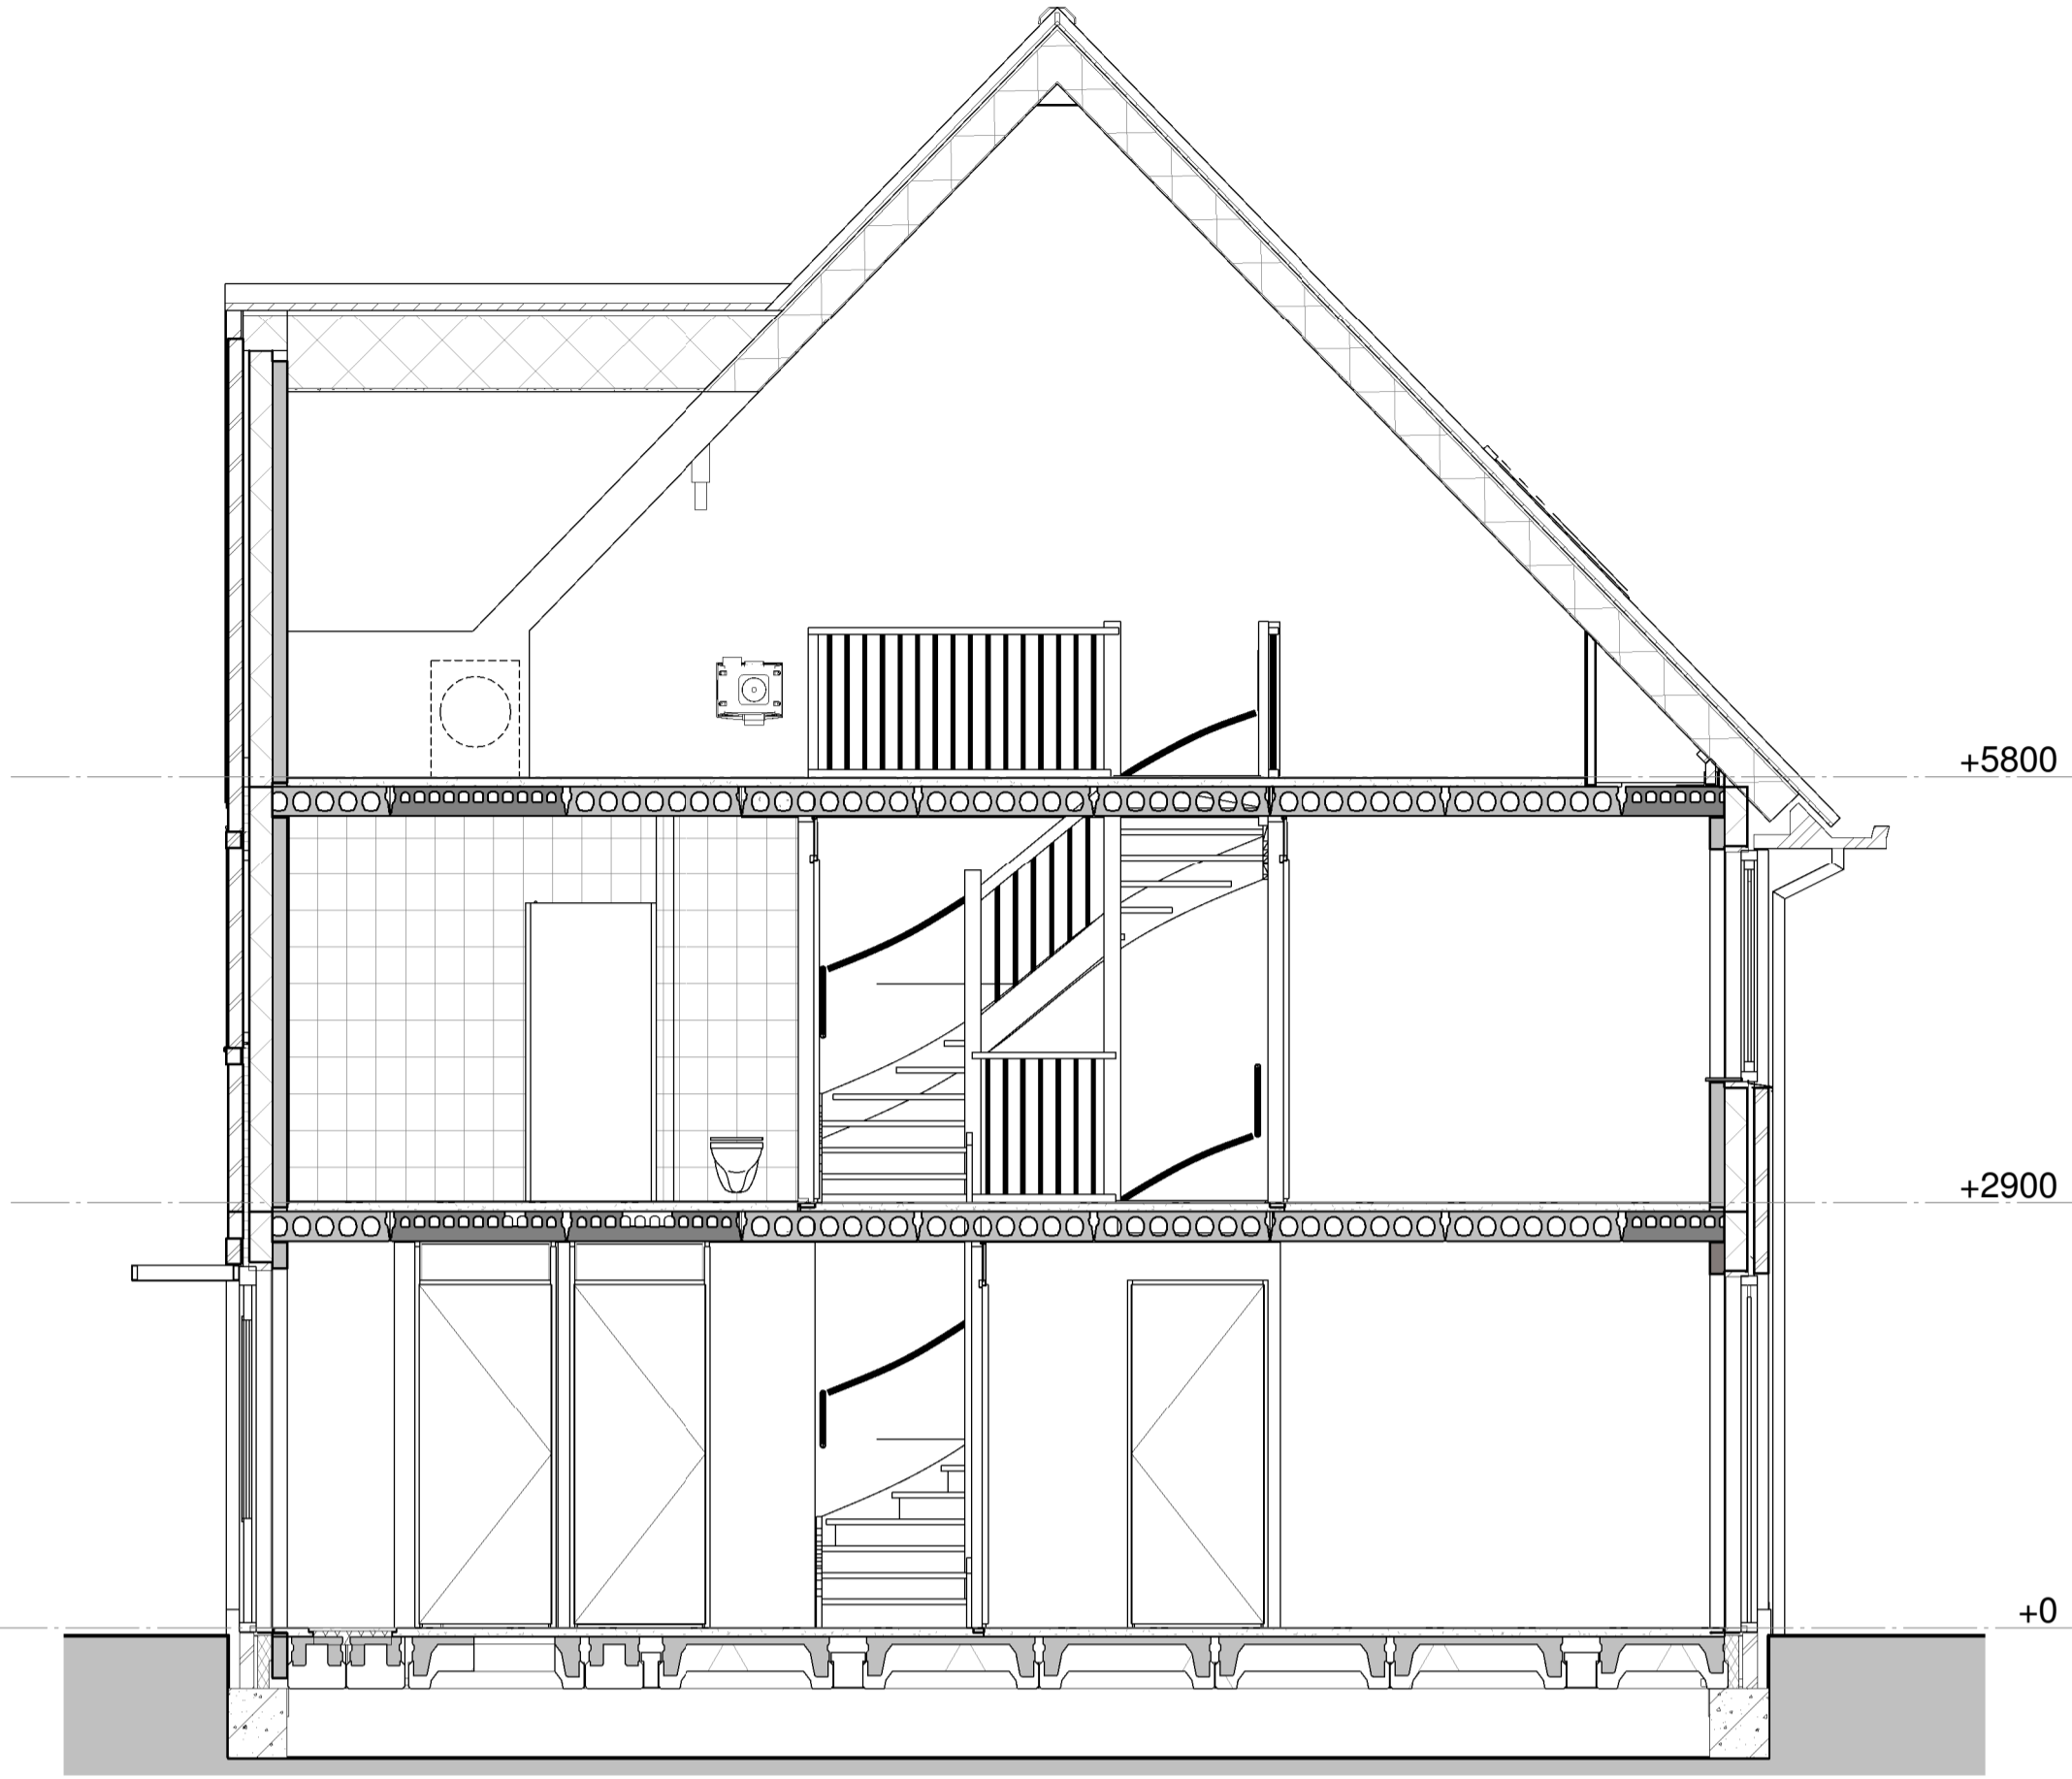


**Renvooi**

- rood metselwerk bruin of roodbruin of wit geschilderd
- isolatie
- prefab beton
- geïsoleerd houten gevelelement
- lichte scheidingswand
- metal-stud wand
- houten kozijn
- binnendurkozijn
- kruipruimte 800x600
- wp warmtepomp
- mv mechanische ventilatie
- wm opstelplaats wasmachine
- vrT verdekt ventilatorrooster (Topstream)
- vrG glasventilatorrooster
- vrD ventilatorrooster in dakraam


	1 pölg schakelaar
	serie schakelaar
	wissel schakelaar
	lichtpunt
	wandlicht aansluitpunt
	wandlicht aansluitpunt
	dubb. wandcontactdoos hor
	dubb. wcd meterkast opbouw
	enkele wcd
	enk. wcd met usb aansl.
	aansluitpunt 230V
	leiding kooi (controle draad)
	Leiding bedraad l.v. Th
	bedrucker
	Signaalgever deurbel
	enk. wandcontactdoos tel
	enk. wandcontactdoos cal
	rookmelder optisch
	verdelkast
	centraal aansluitpunt
	aardchem

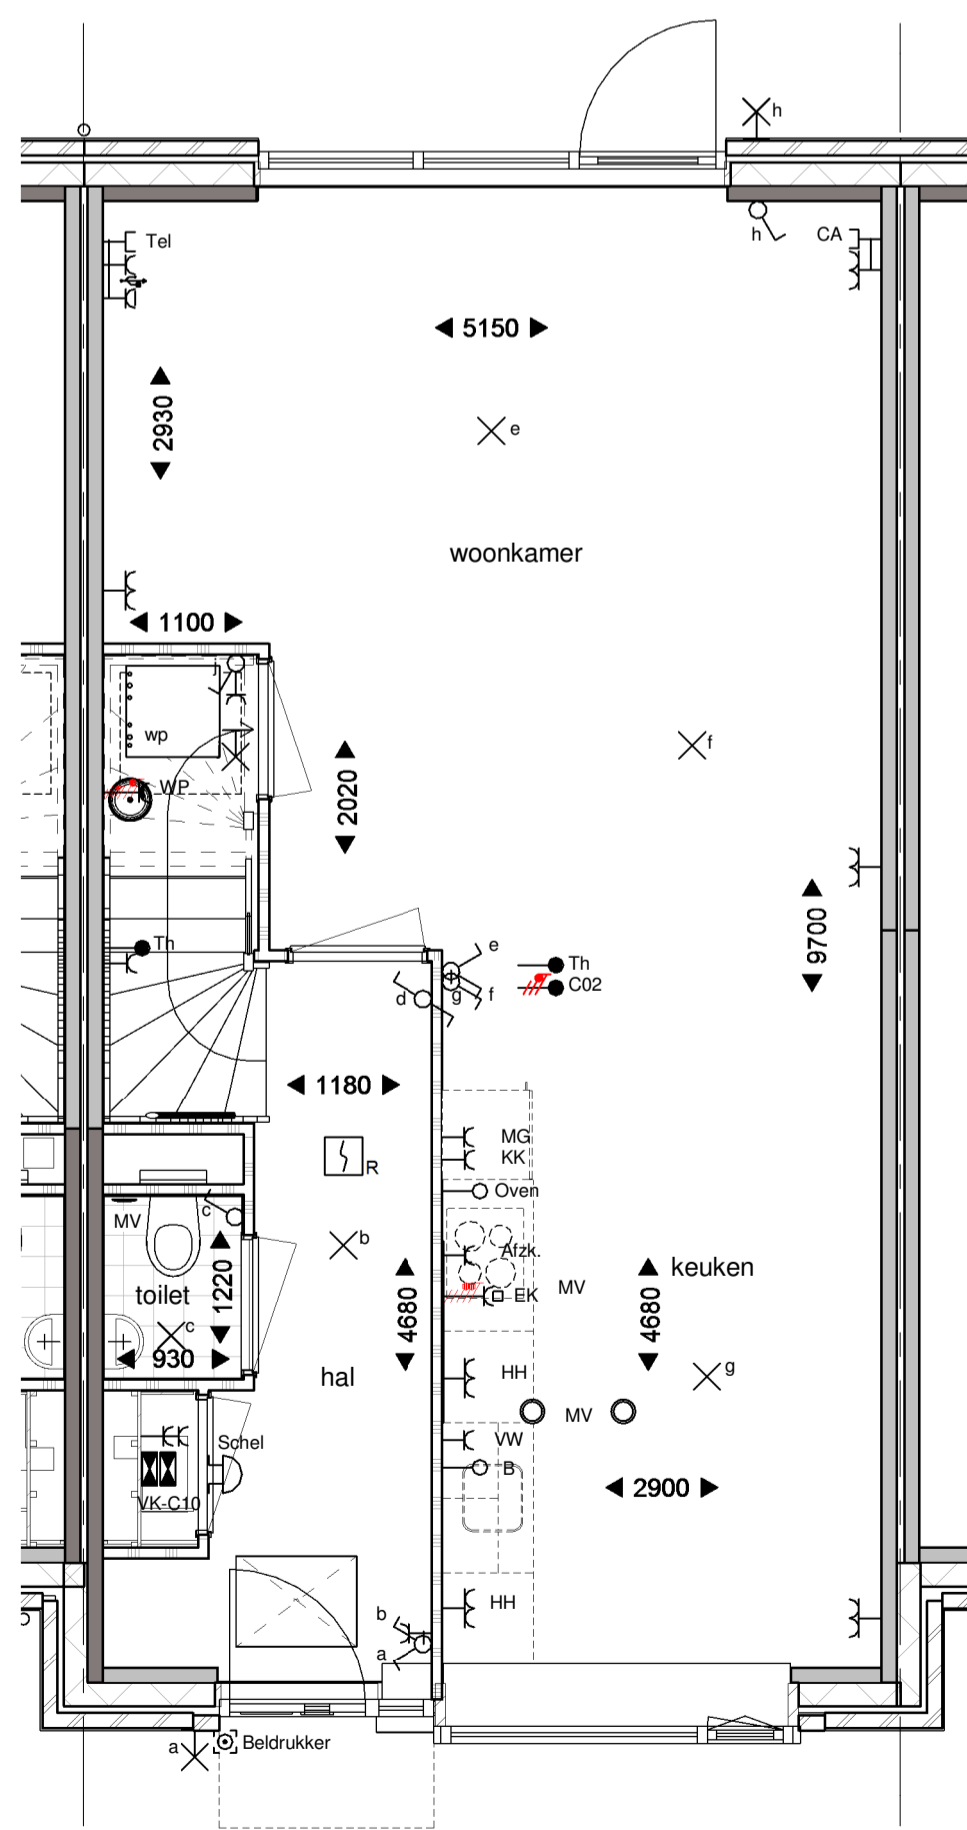


Begane grond

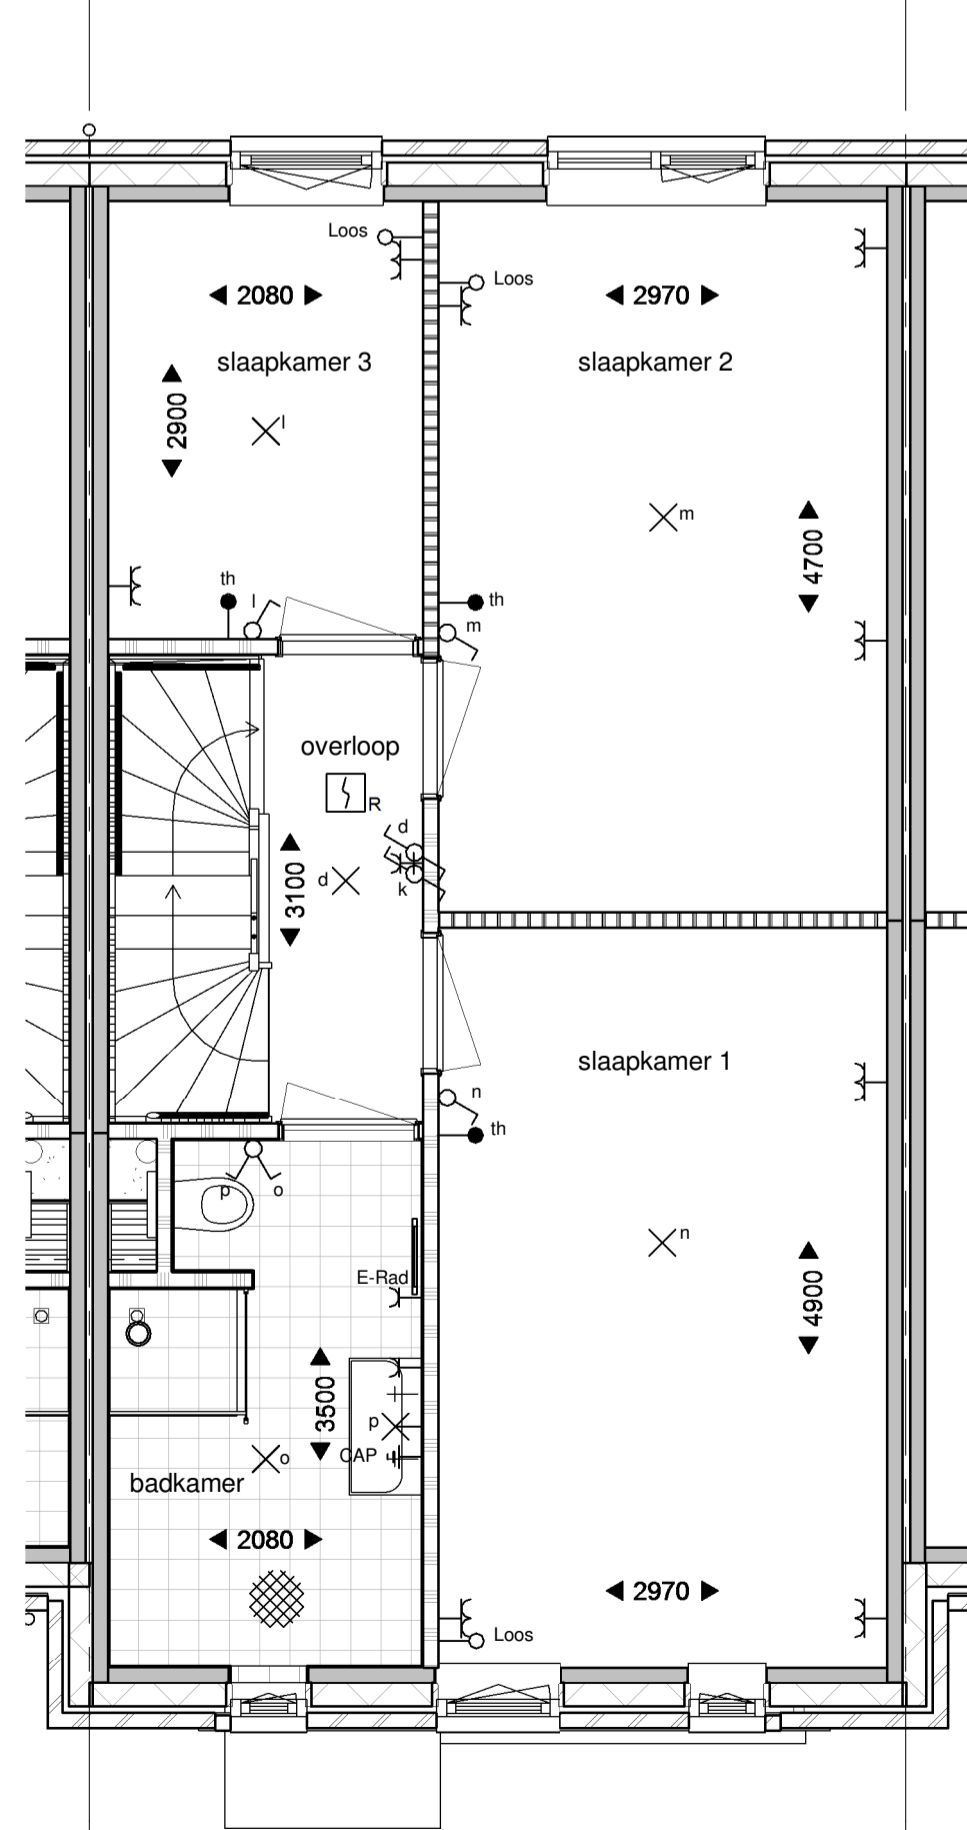

Eerste verdieping

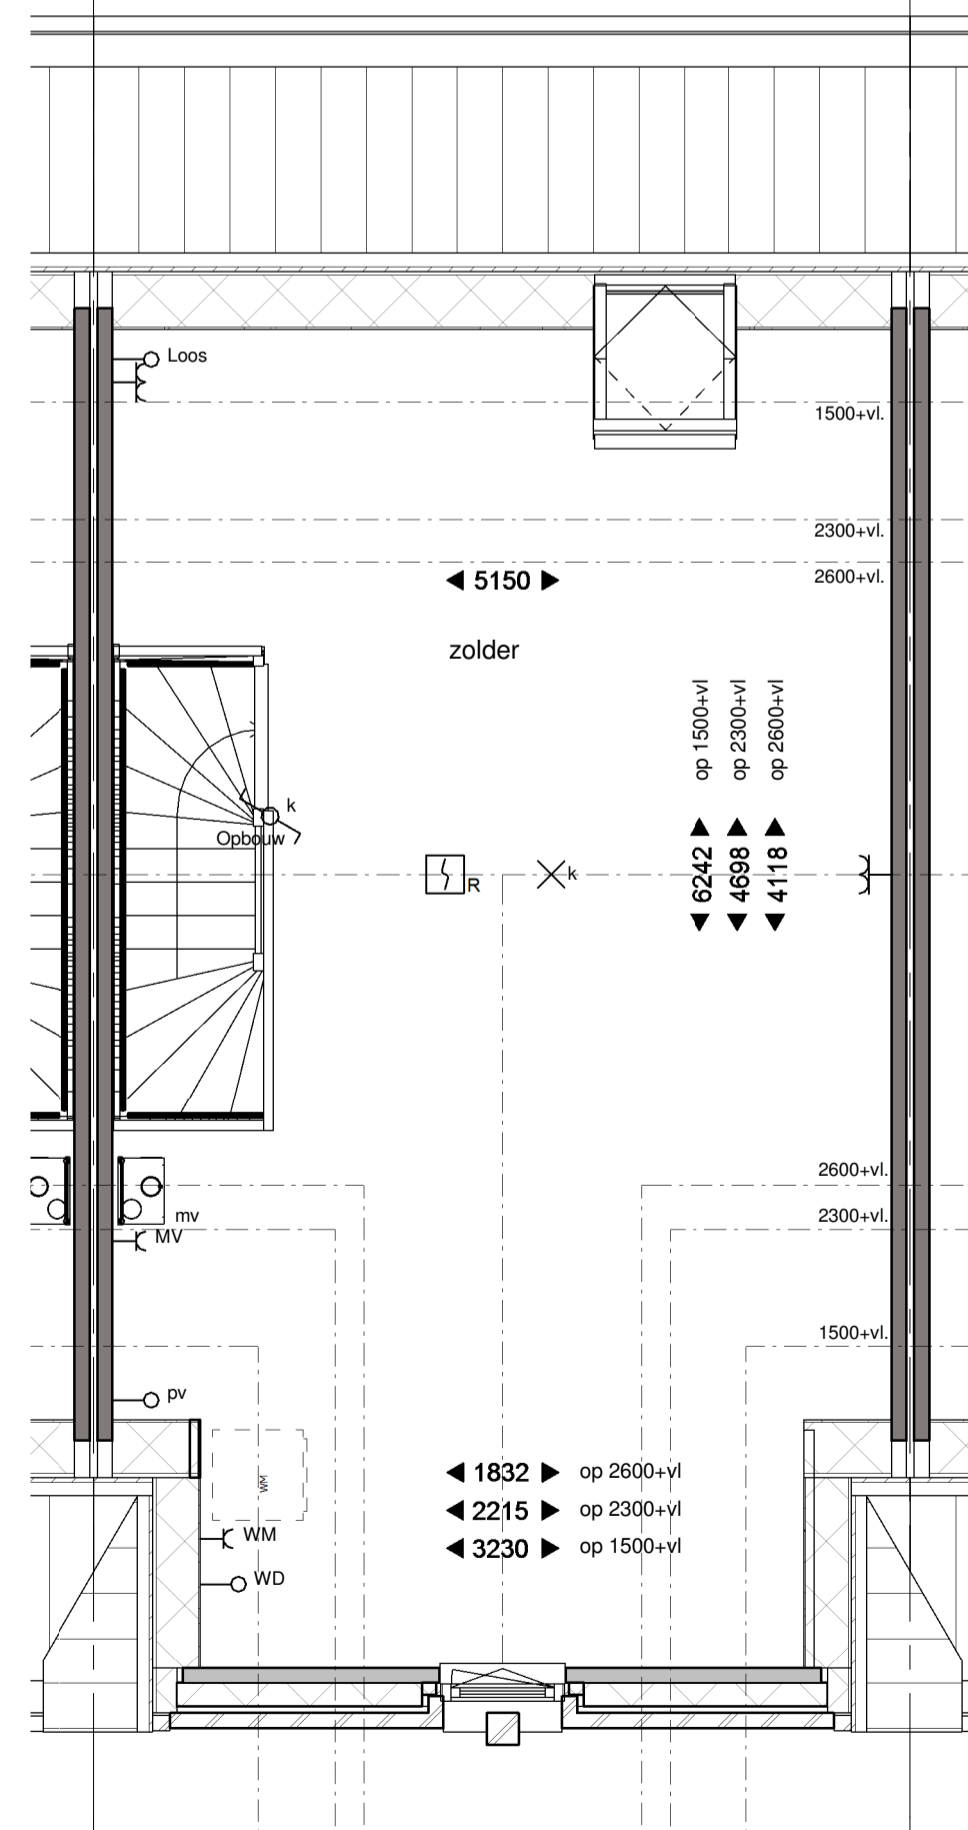

Tweede verdieping

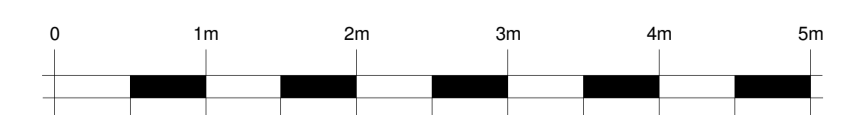

project:  
Nieuwbouw 249 woningen  
Kortenoord Wageningen  
werkwijze:  
Type C10s  
date:  
01-09-2017  
schaal:  
1:50

