


Voorgevel



Achtergevel

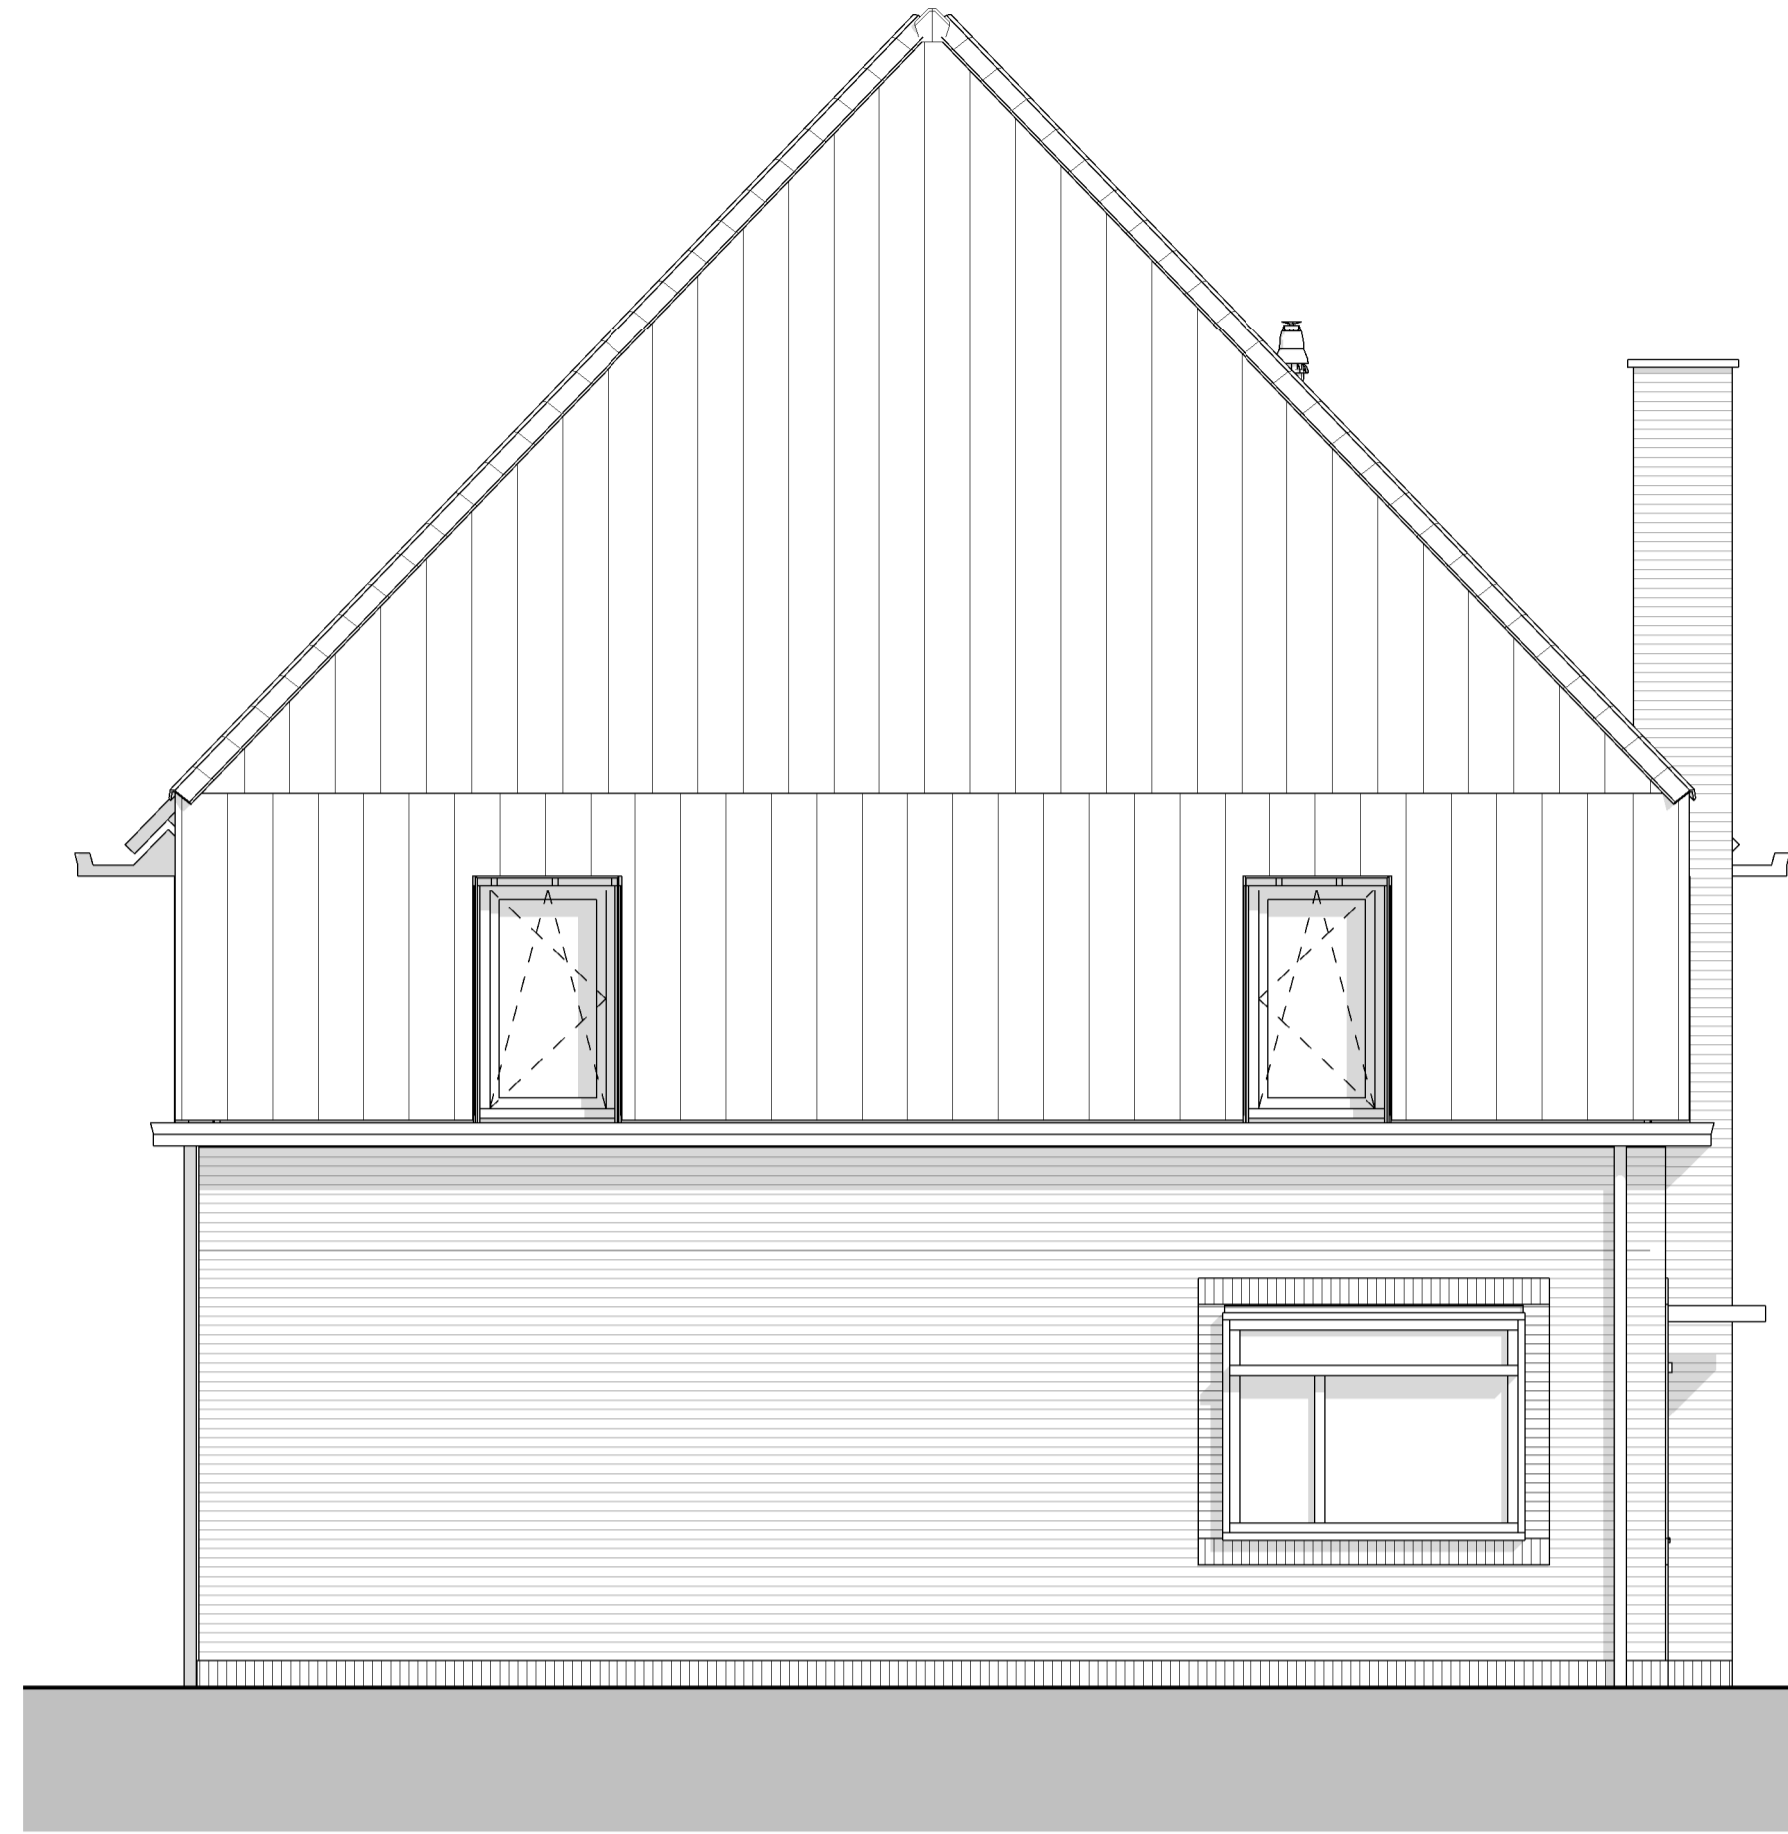


Linkergevel


Renvooi

- metselwerk bruin of roodbruin of wit geschilderd
- isolatie
- prefab beton
- geïsoleerd houten gevelement
- lichte scheidingswand
- metal-stud wand
- houten kozijn
- binnendeurkozijn
- kruipruimte 800x600
- wp warmtepomp
- mv mechanische ventilatie
- wm opstelplaats wasmachine
- vrT verdeckt ventilatorrooster (Topstream)
- vrG glasventilatorrooster
- vrD ventilatorrooster in dakraam


	1 pellig schakelaar
	serie schakelaar
	wissel schakelaar
	lichtpunt
	wandlicht aansluitpunt
	wandlicht aansluitpunt
	dubb. wandcontactdoos hor
	dubb. wcd meterkast opbouw
	enkele wcd
	enk. wcd met usb aansl.
	aansluitpunt 230V
	leiding hoes (controle draad)
	Leiding bedraad t.b.v. Th
	bedrader
	Signaalgever deurbel
	enk. wandcontactdoos tel
	enk. wandcontactdoos cal
	rookmelder optisch
	verdeelkast
	centraal aansluitpunt
	aardchem

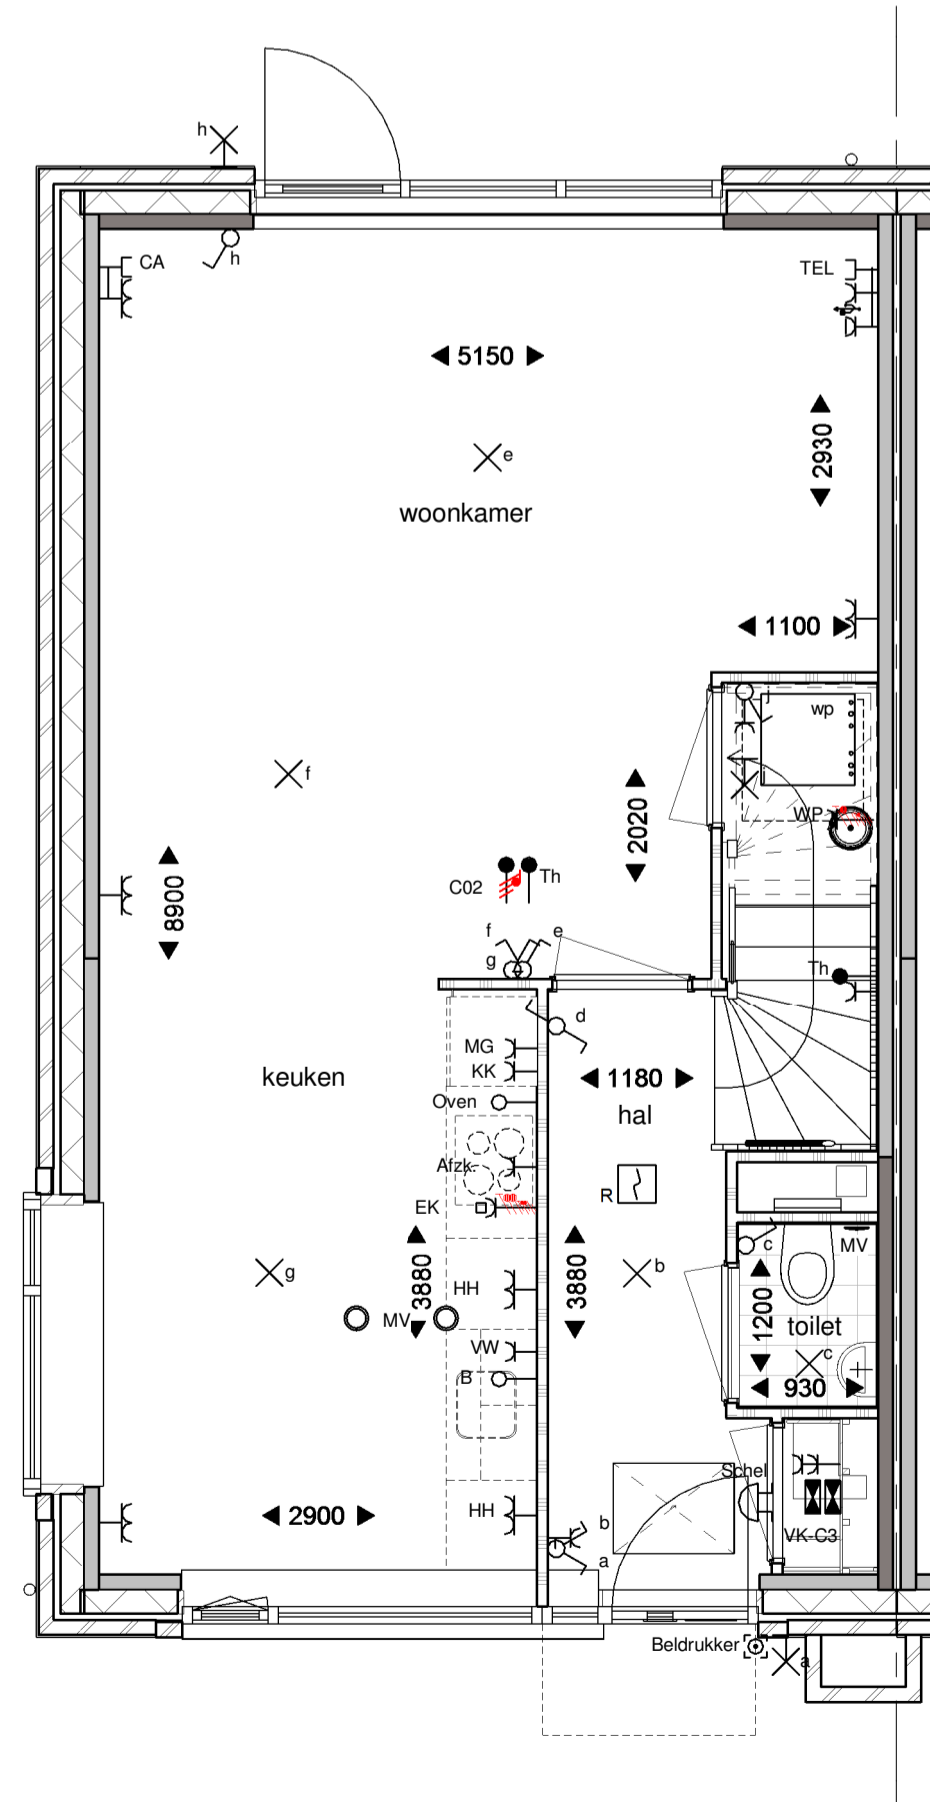


Begane grond

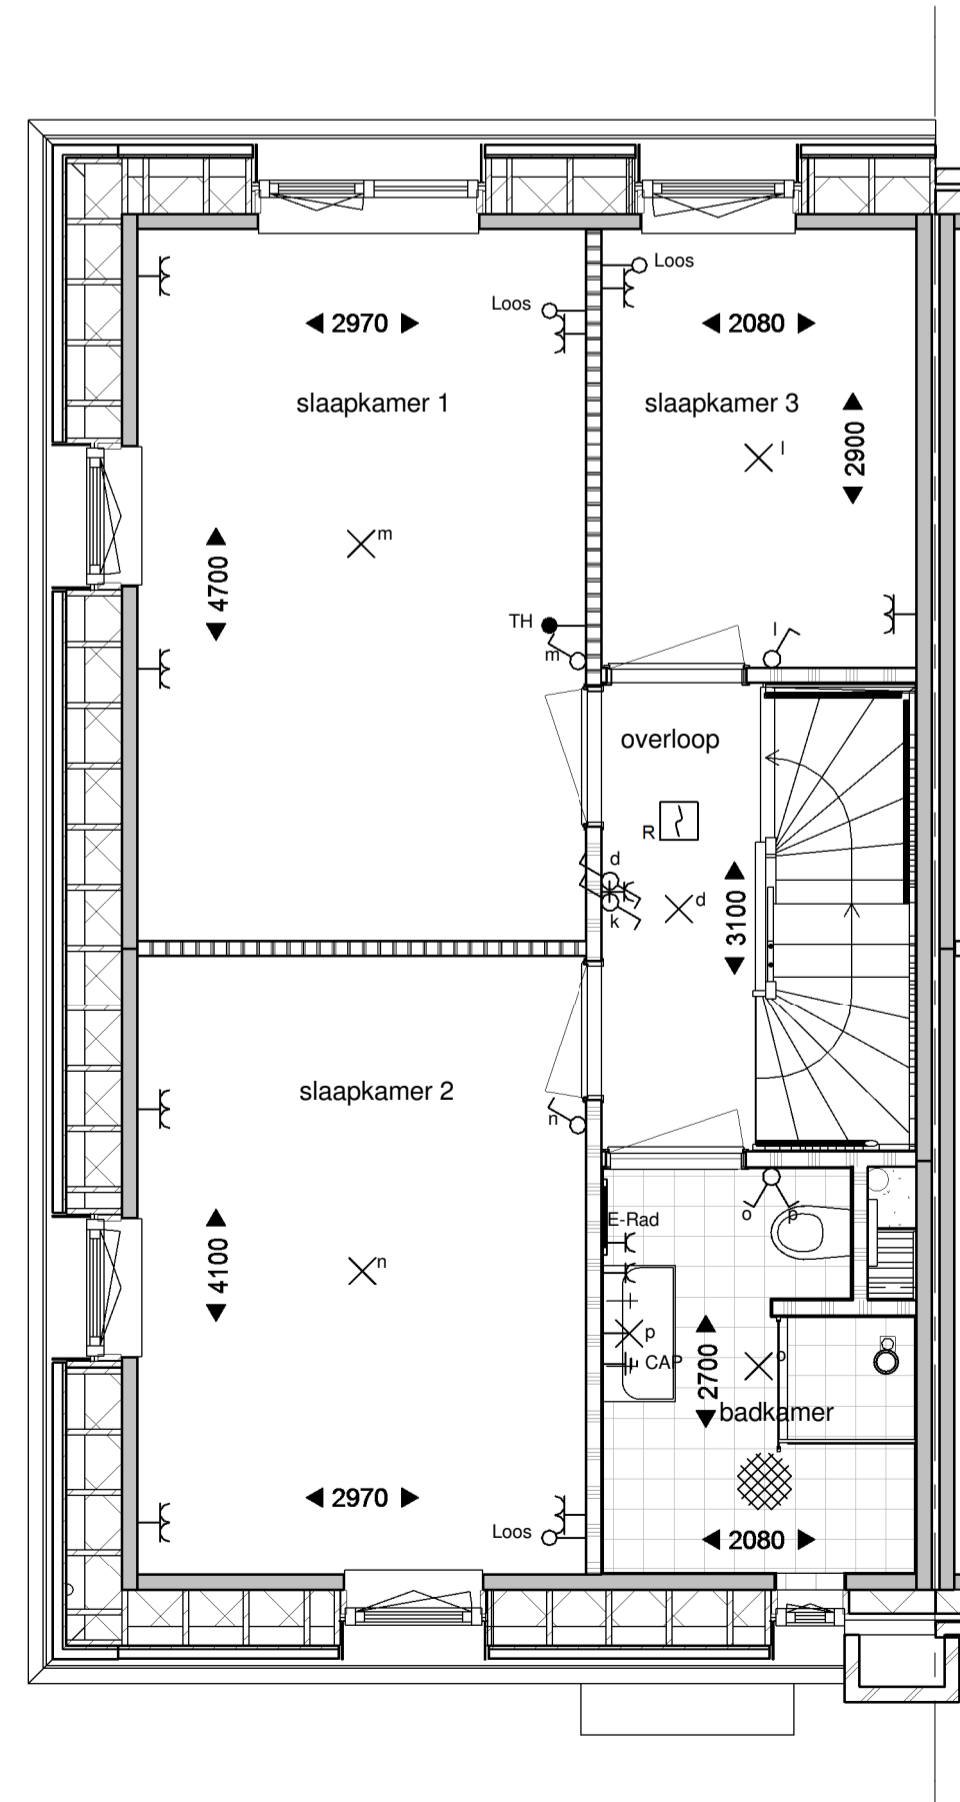


Eerste verdieping

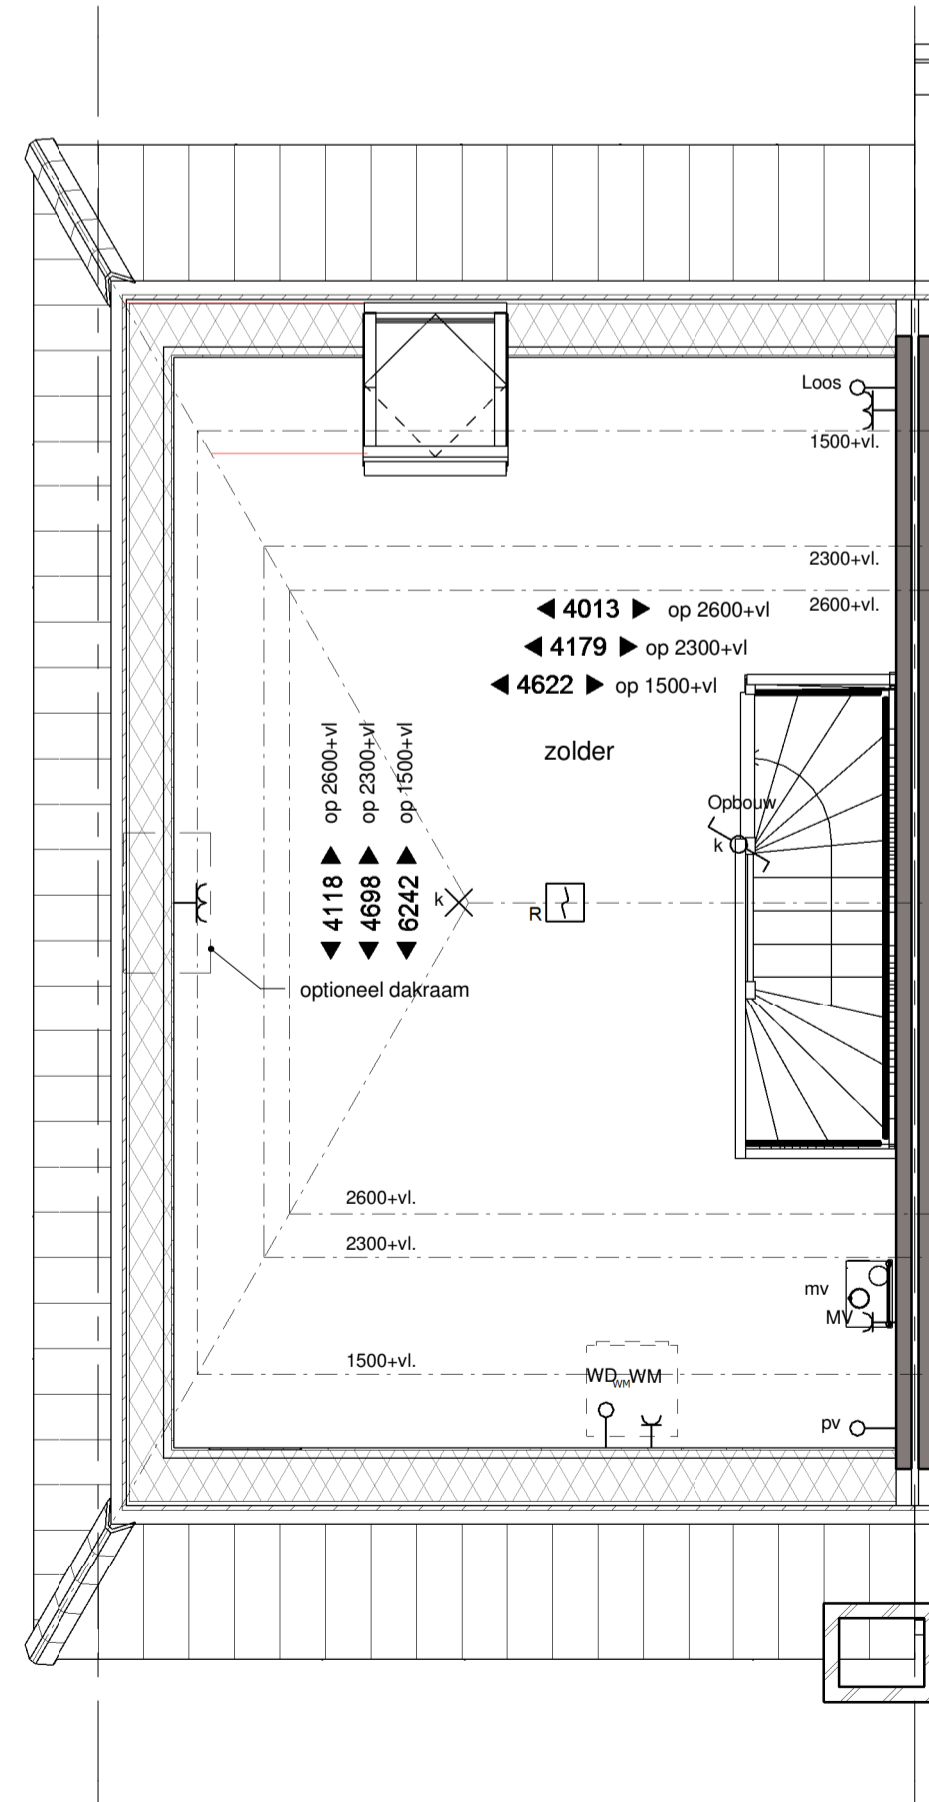

Tweede verdieping

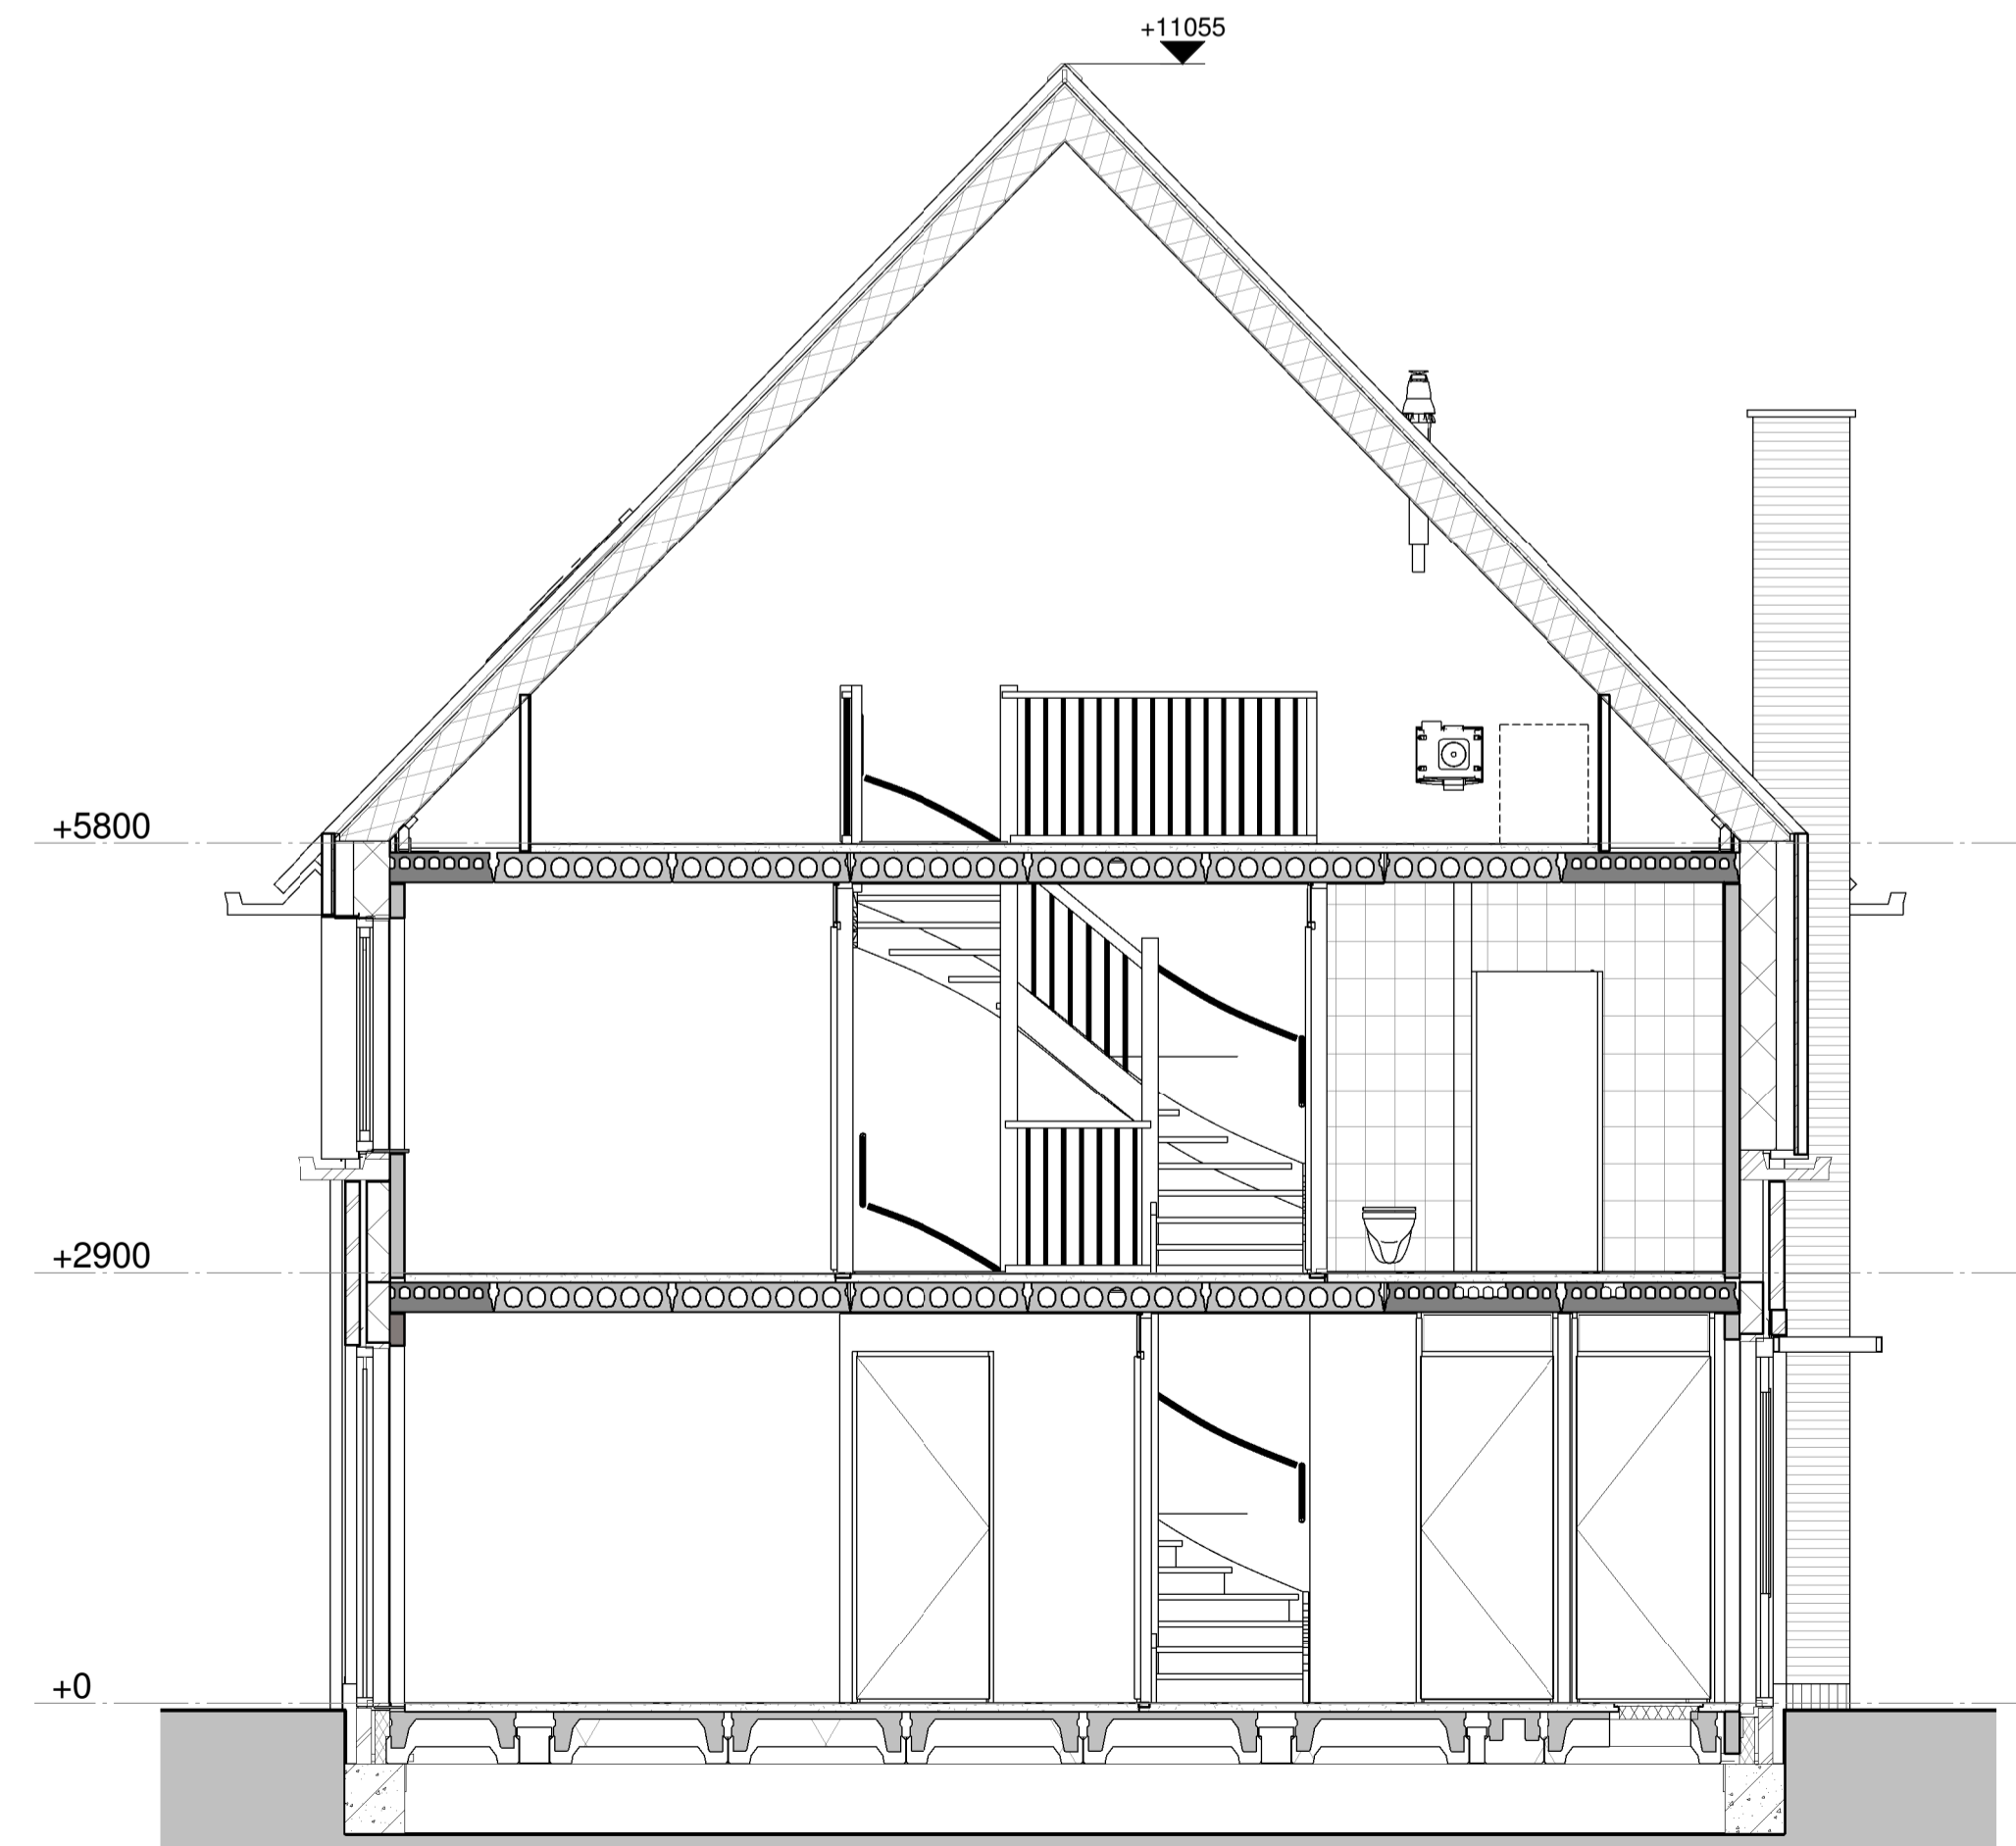

Doorsnede

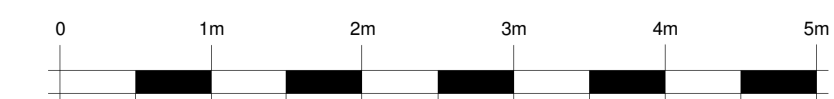

project:
Nieuwbouw 249 woningen
Kartenoord Wageningen
werkwijze:
Type C3
date:
01-09-2017

schaal:
1:50

