




Voorgevel




Rechtergevel




Achtergevel

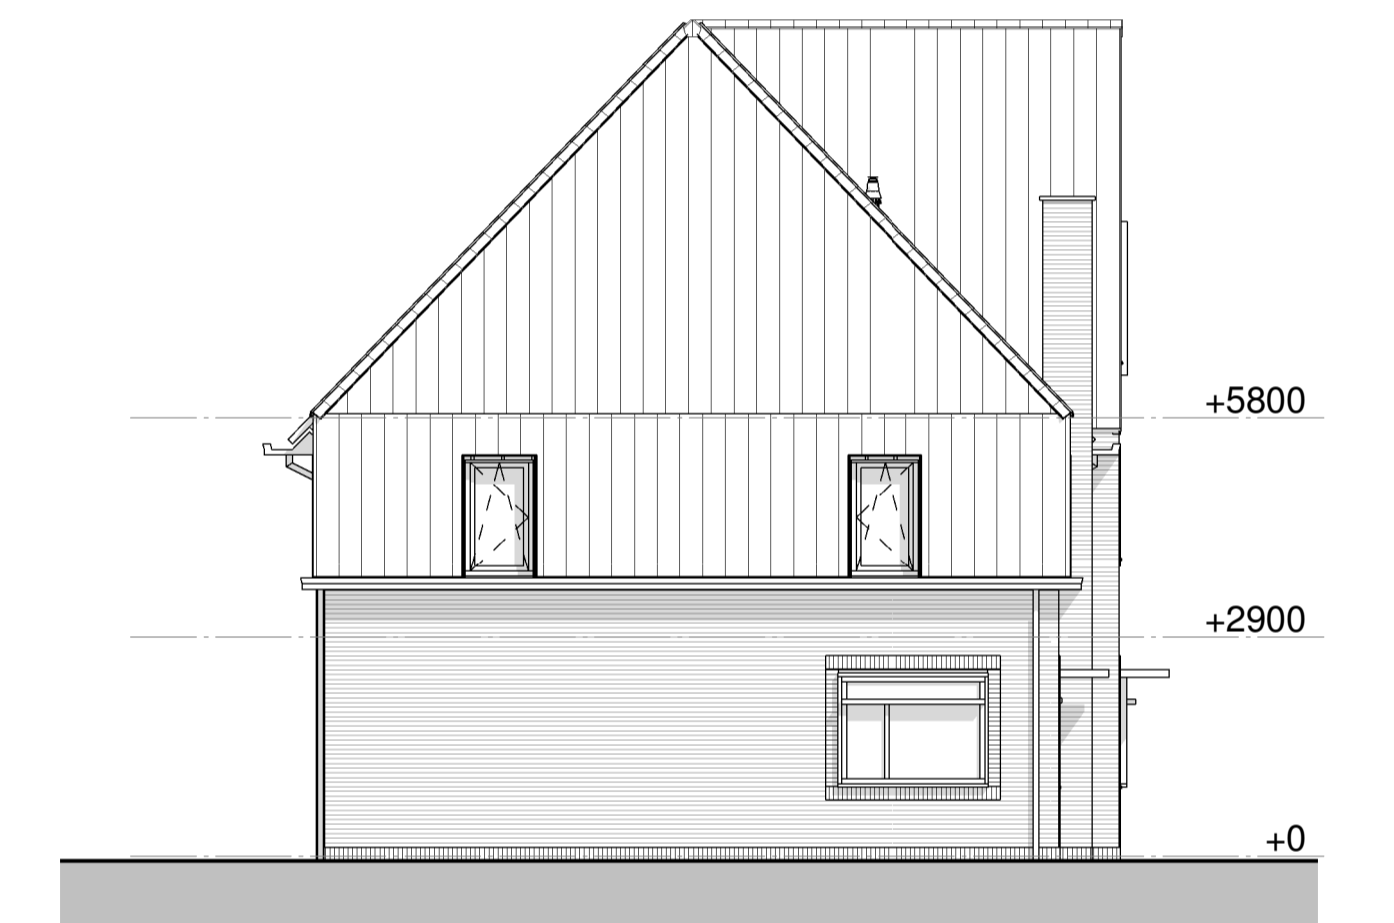

Linkergevel

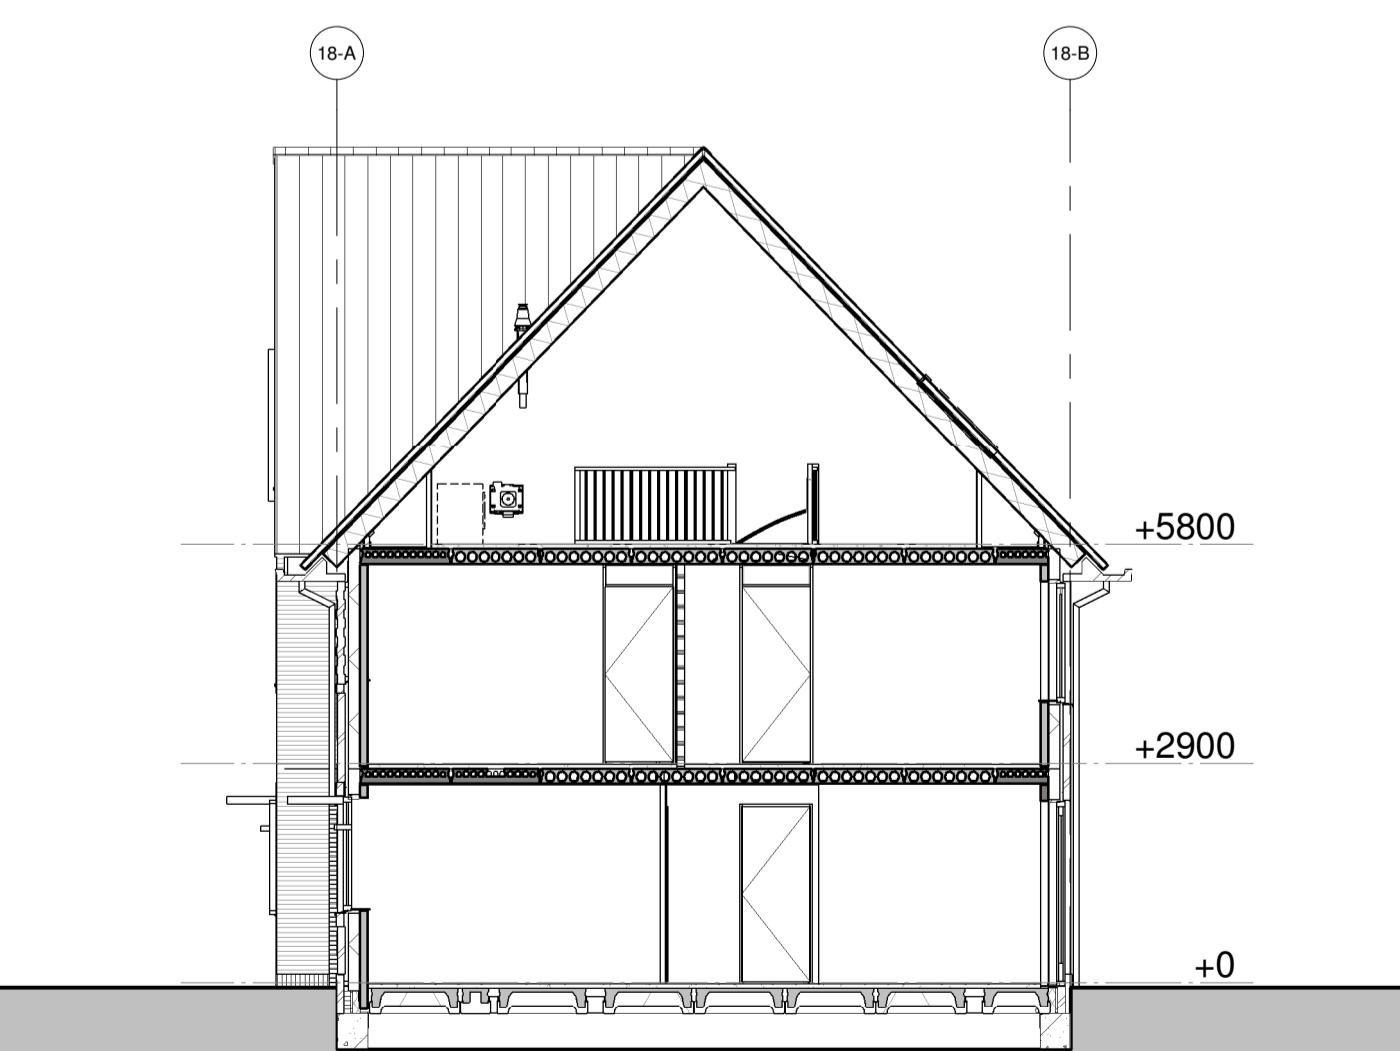

Doorsnede 18-A-A

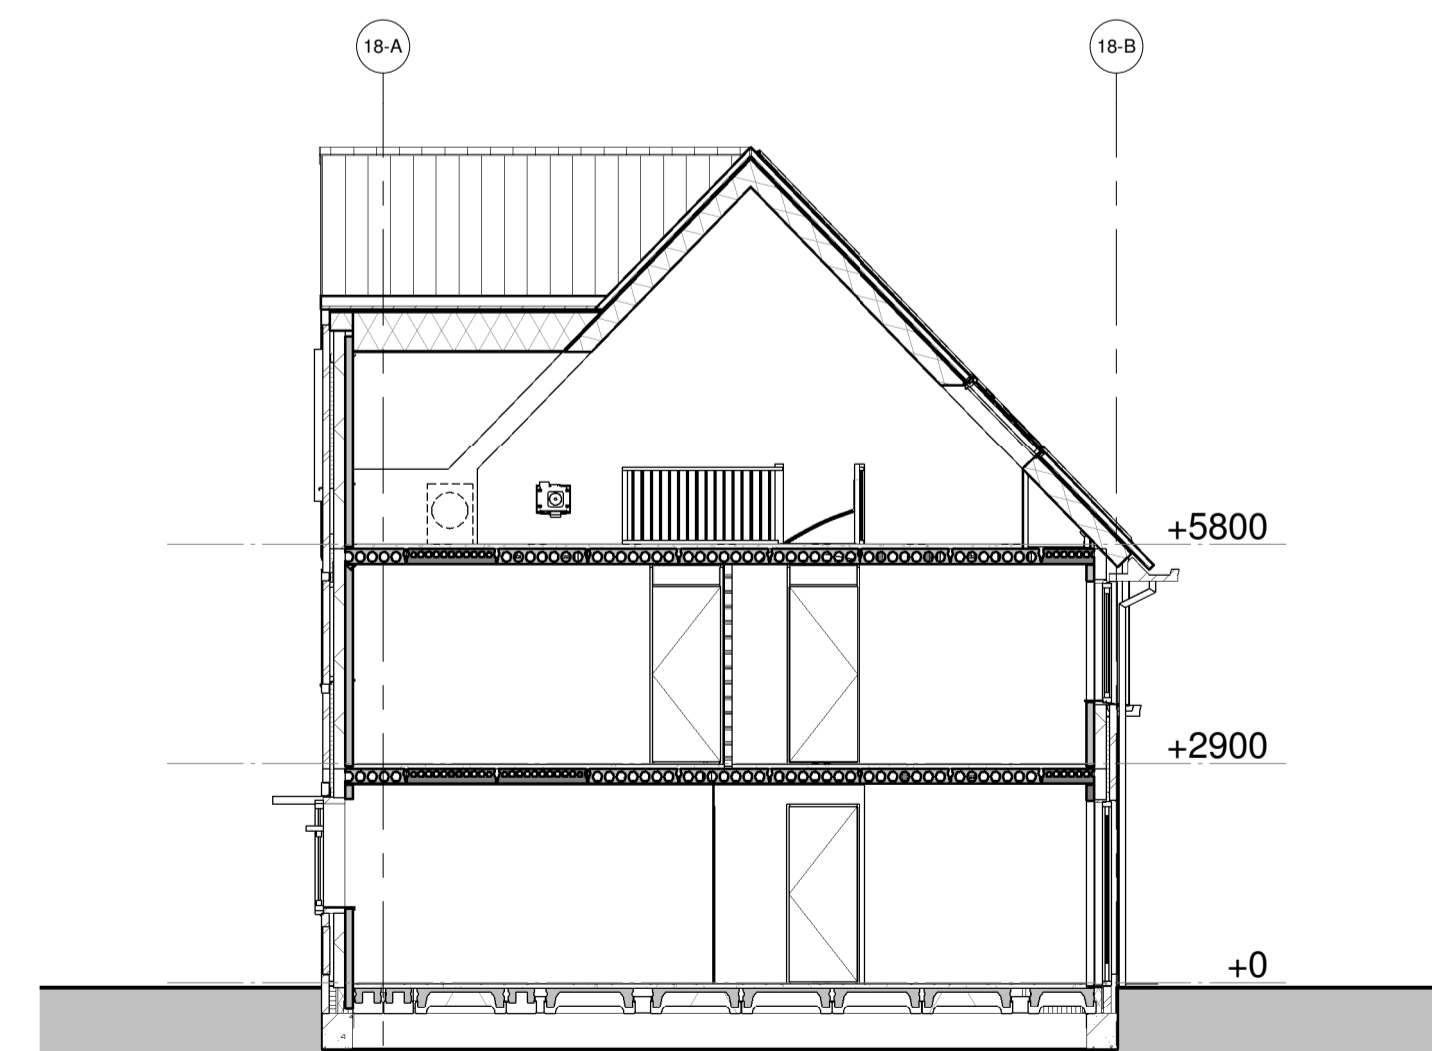

Doorsnede 18-B-B

project:
 Nieuwbouw 249 woningen
 Kortenoord Wageningen
 aanbesteding:
 Blok 18 Gevels
 datum:
 01-09-2017

schaal:
1 : 100

