


Voorgevel



Achtergevel

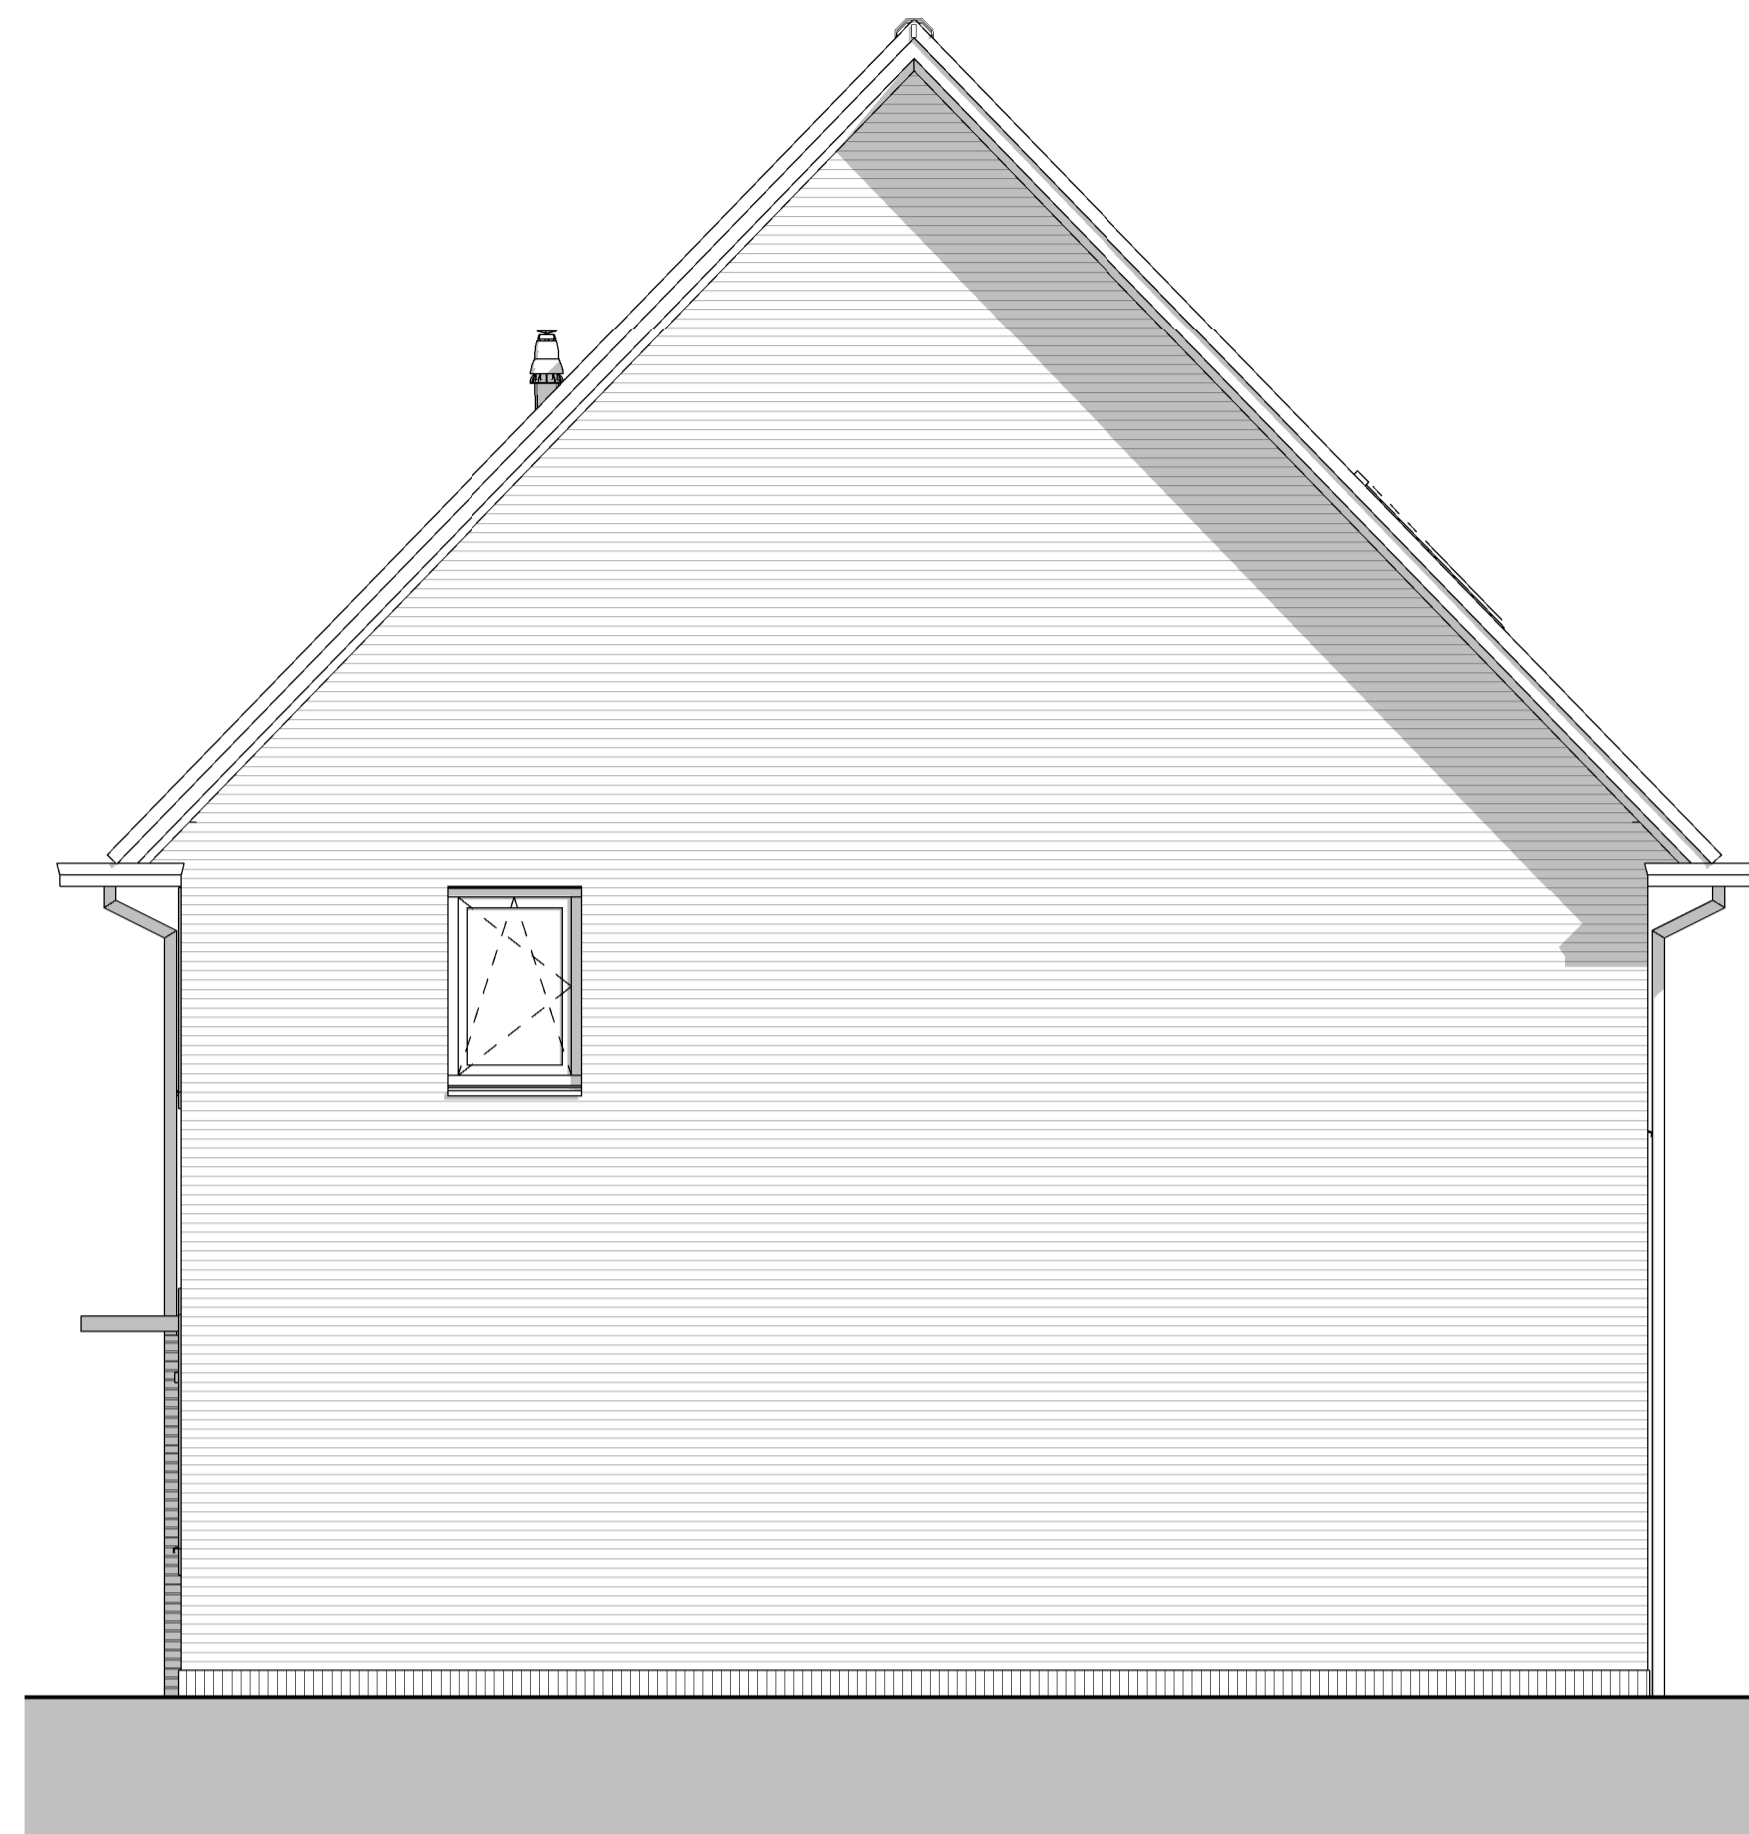


Rechtergevel


Renvooi

- metselwerk bruin of roodbruin of wit geschilderd
- isolatie
- prefab beton
- geïsoleerd houten gevelelement
- lichte scheidingwand
- metaal-stud wand
- houten kozijn
- binnendurkozijn
- kruipruimte 800x600
- wp
- mv
- wm
- vrT
- vrG
- vrD


	1 pellig schakelaar
	serie schakelaar
	wissel schakelaar
	lichtpunt
	wandicht aansluitpunt
	wandicht aansluitpunt
	dubb. wandcontactdoos hor
	dubb. wcd meterkast opbouw
	enkele wcd
	enk. wcd met usb aansl.
	aansluitpunt 230V
	leiding kooi ( controle draad)
	Leiding bedraad l. bv. Th
	bedrukker
	Signaalgever deurbel
	enk. wandcontactdoos tel
	enk. wandcontactdoos cai
	rookmelder optisch
	verdeelkast
	centraal aansluitpunt
	aardschem

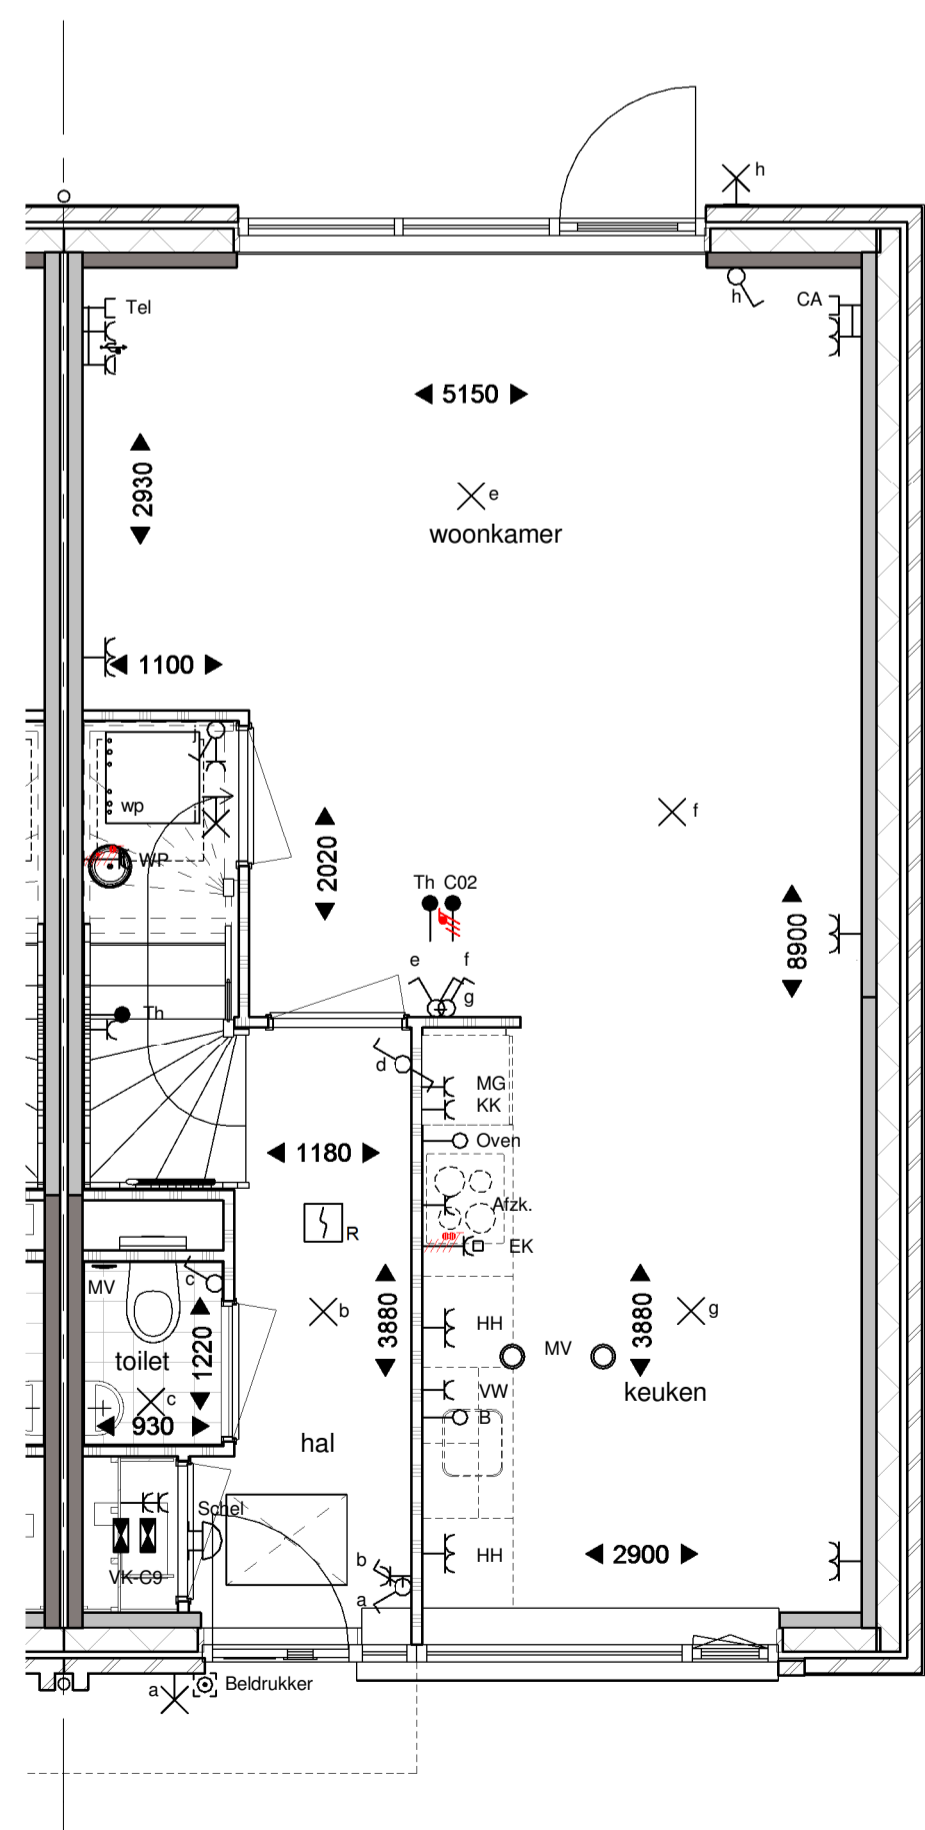


Begane grond

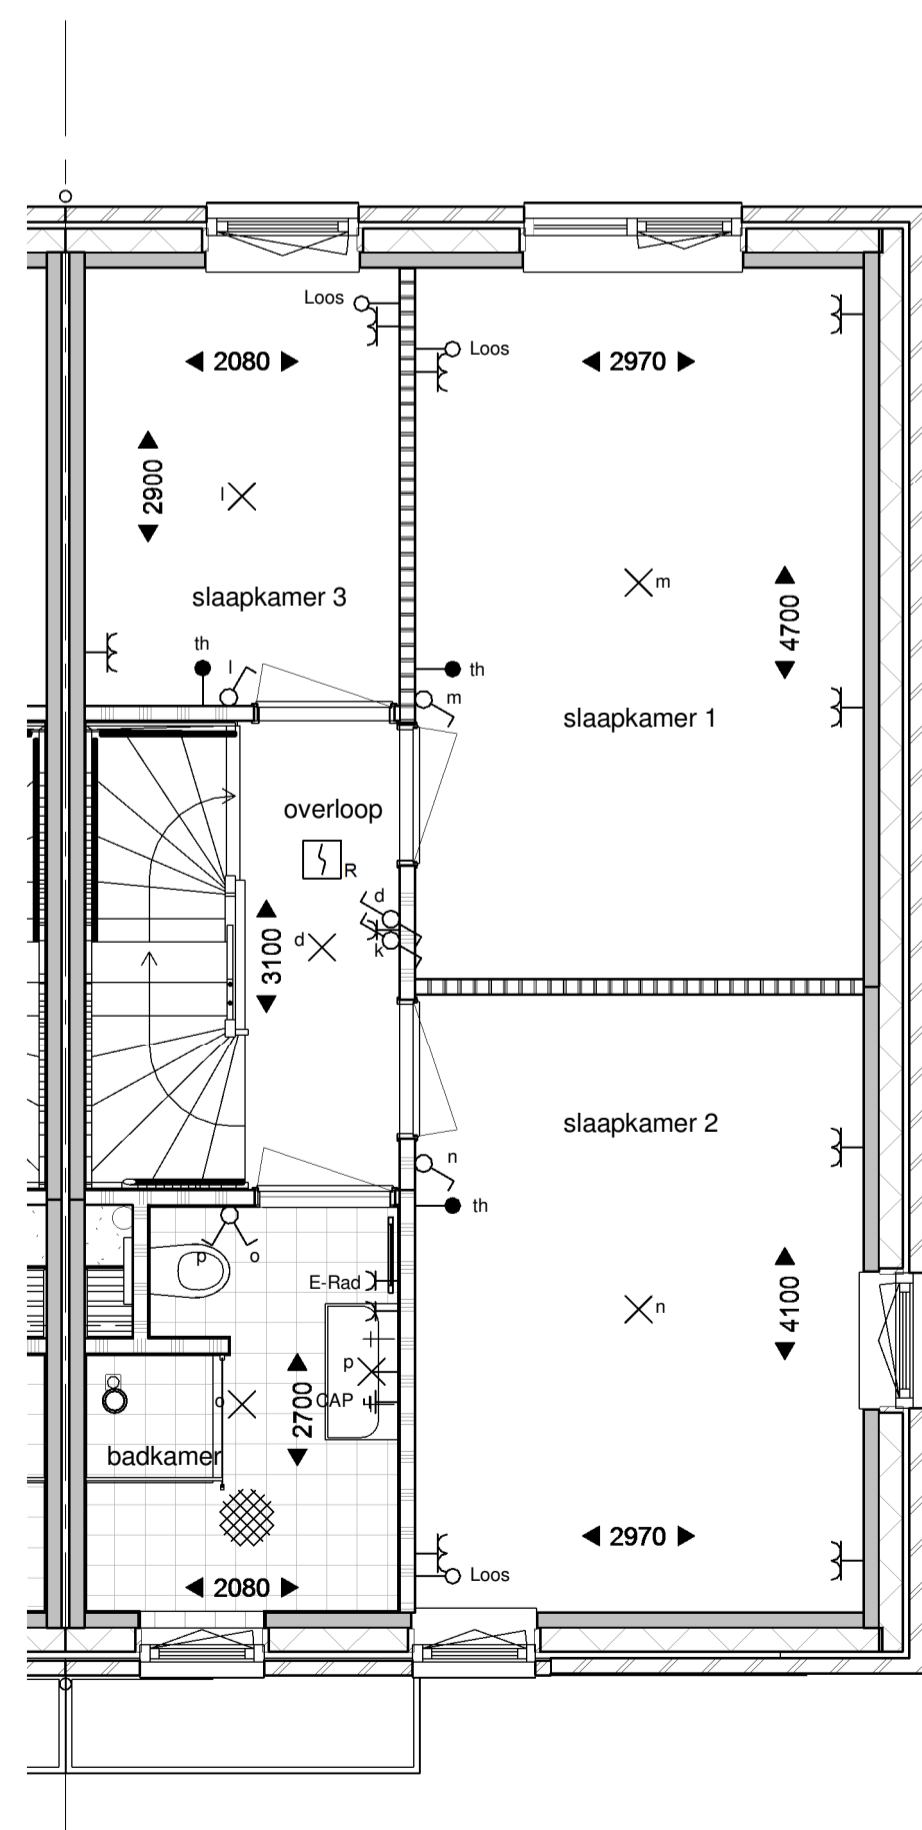


Eerste verdieping

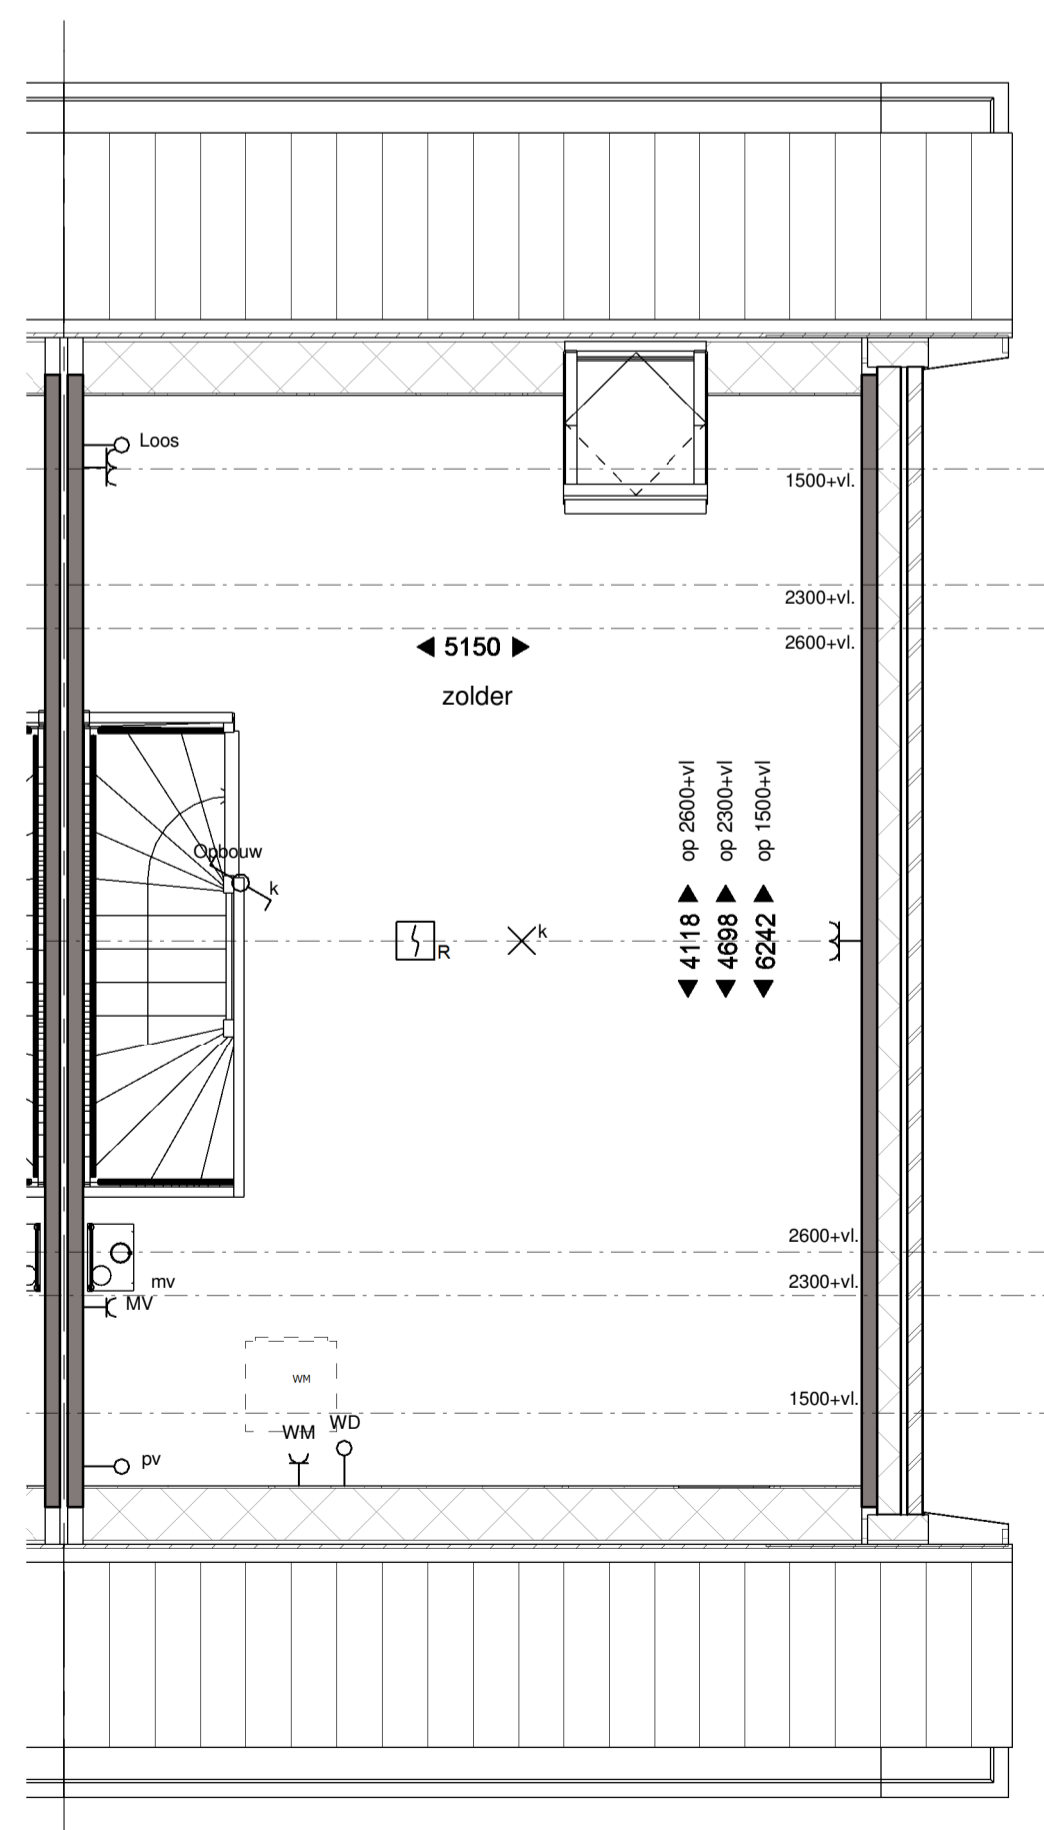

Tweede verdieping

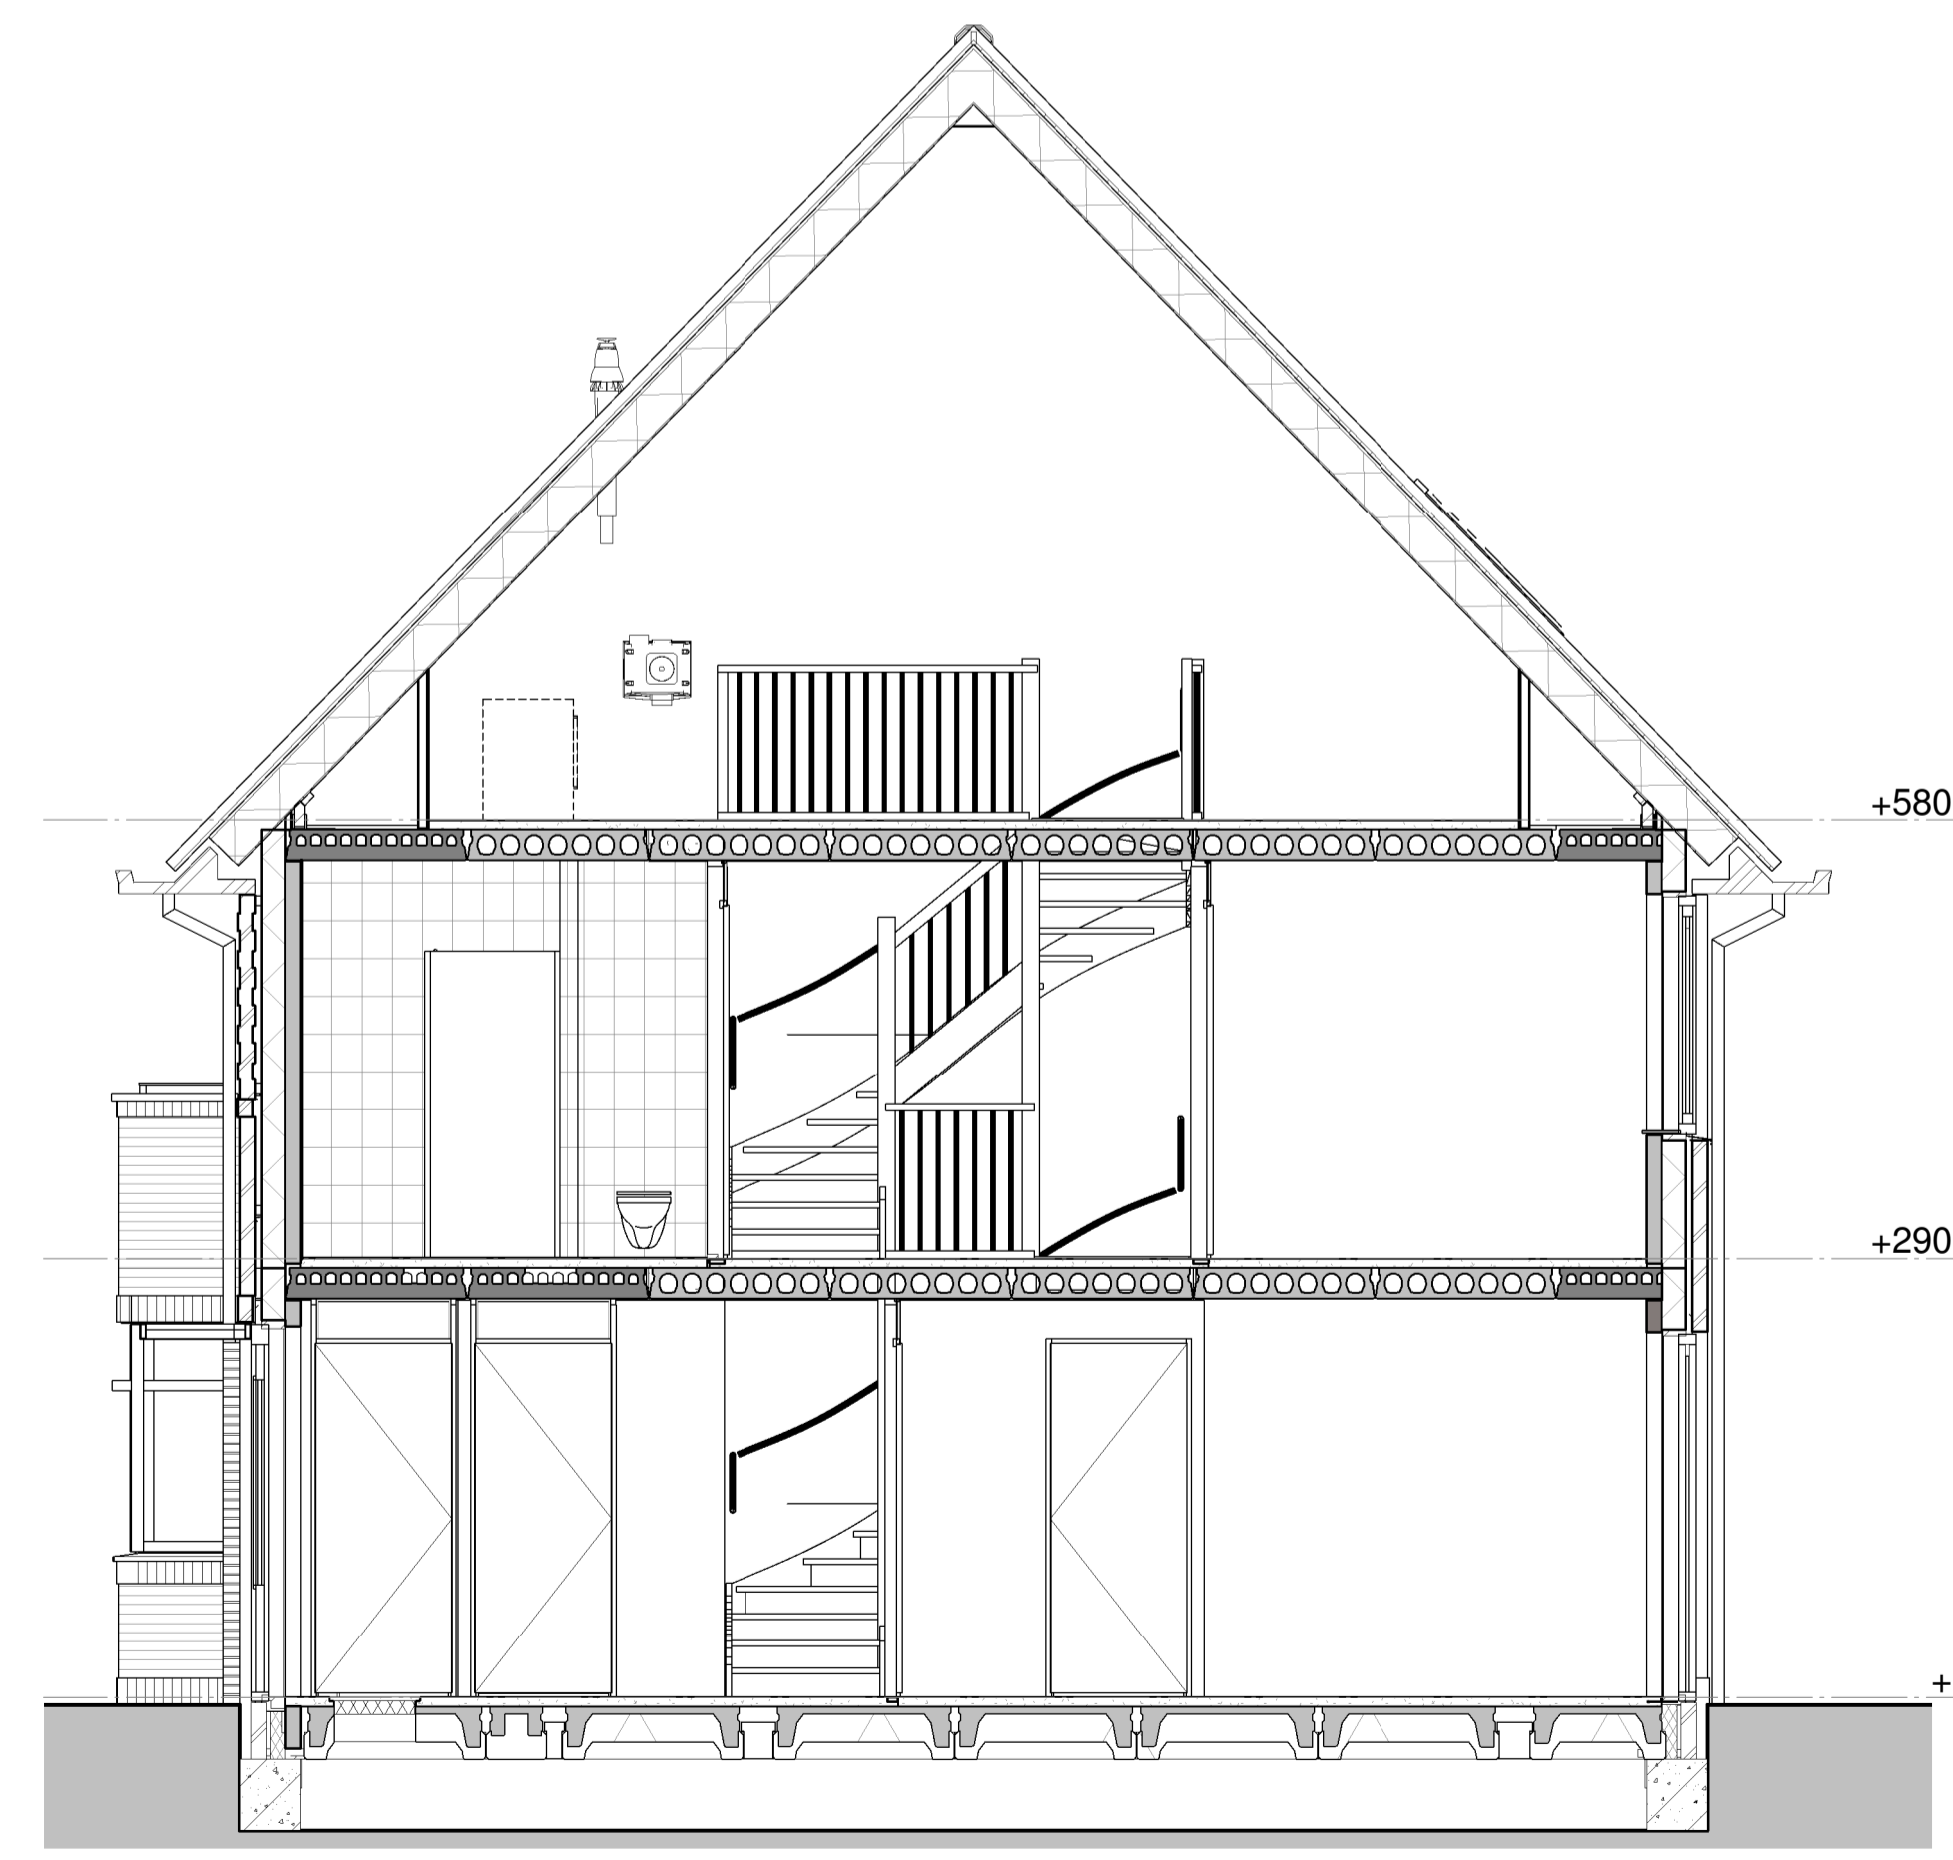

Doorsnede

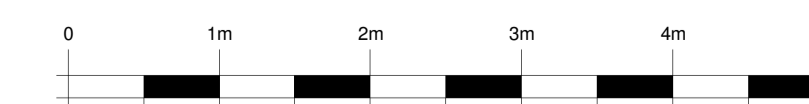

project:  
Nieuwbouw 249 woningen  
Kartenoord Wageningen  
werkzaam:  
Type C9s  
01-09-2017  
schaal:  
1:50

