





Voorgevel

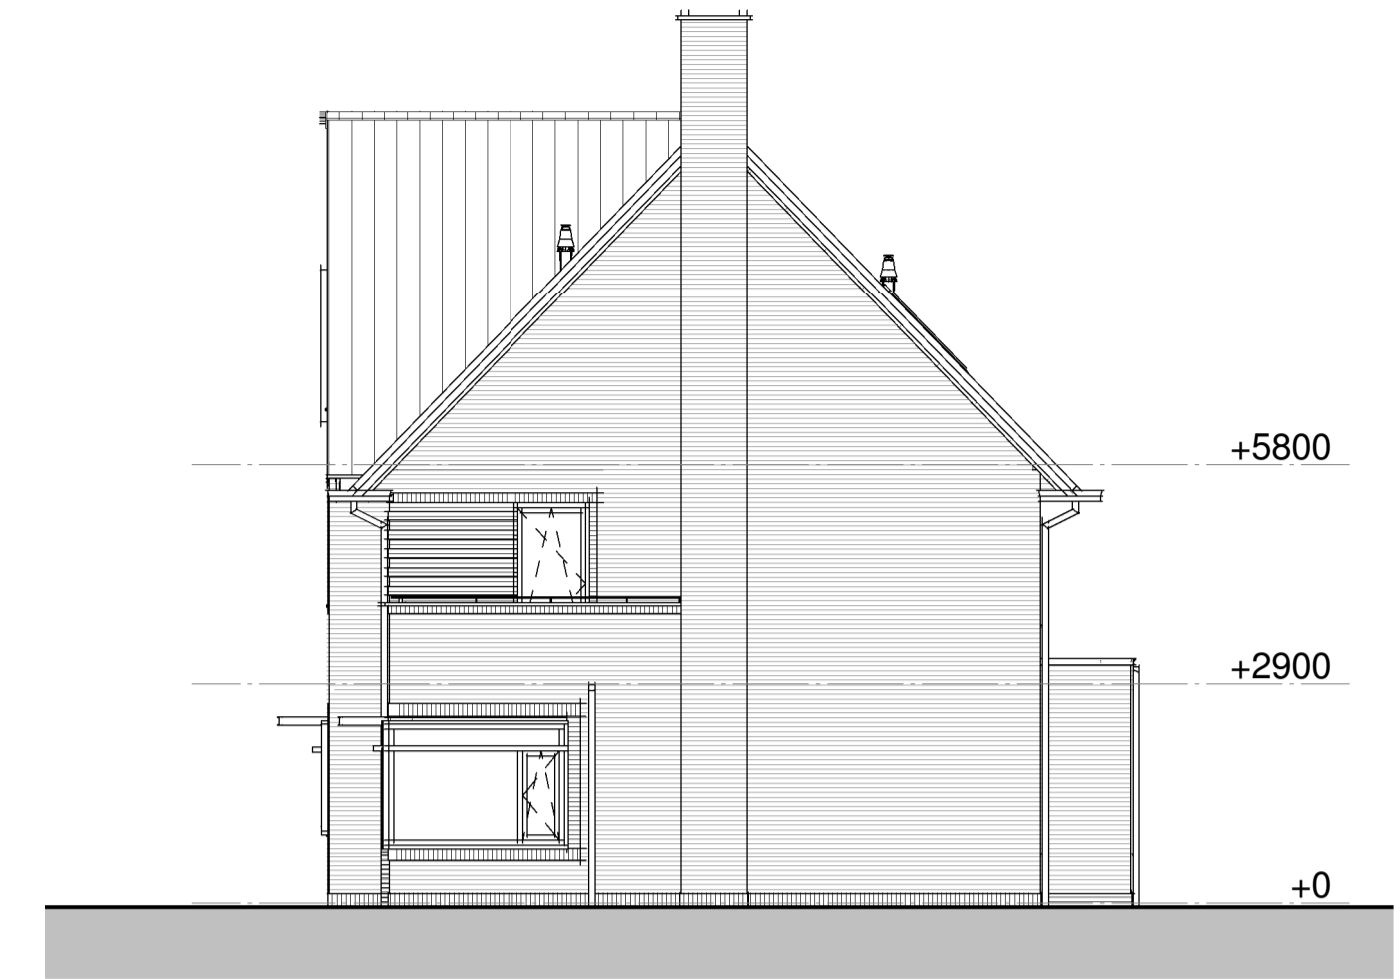


Rechtergevel




Achtergevel

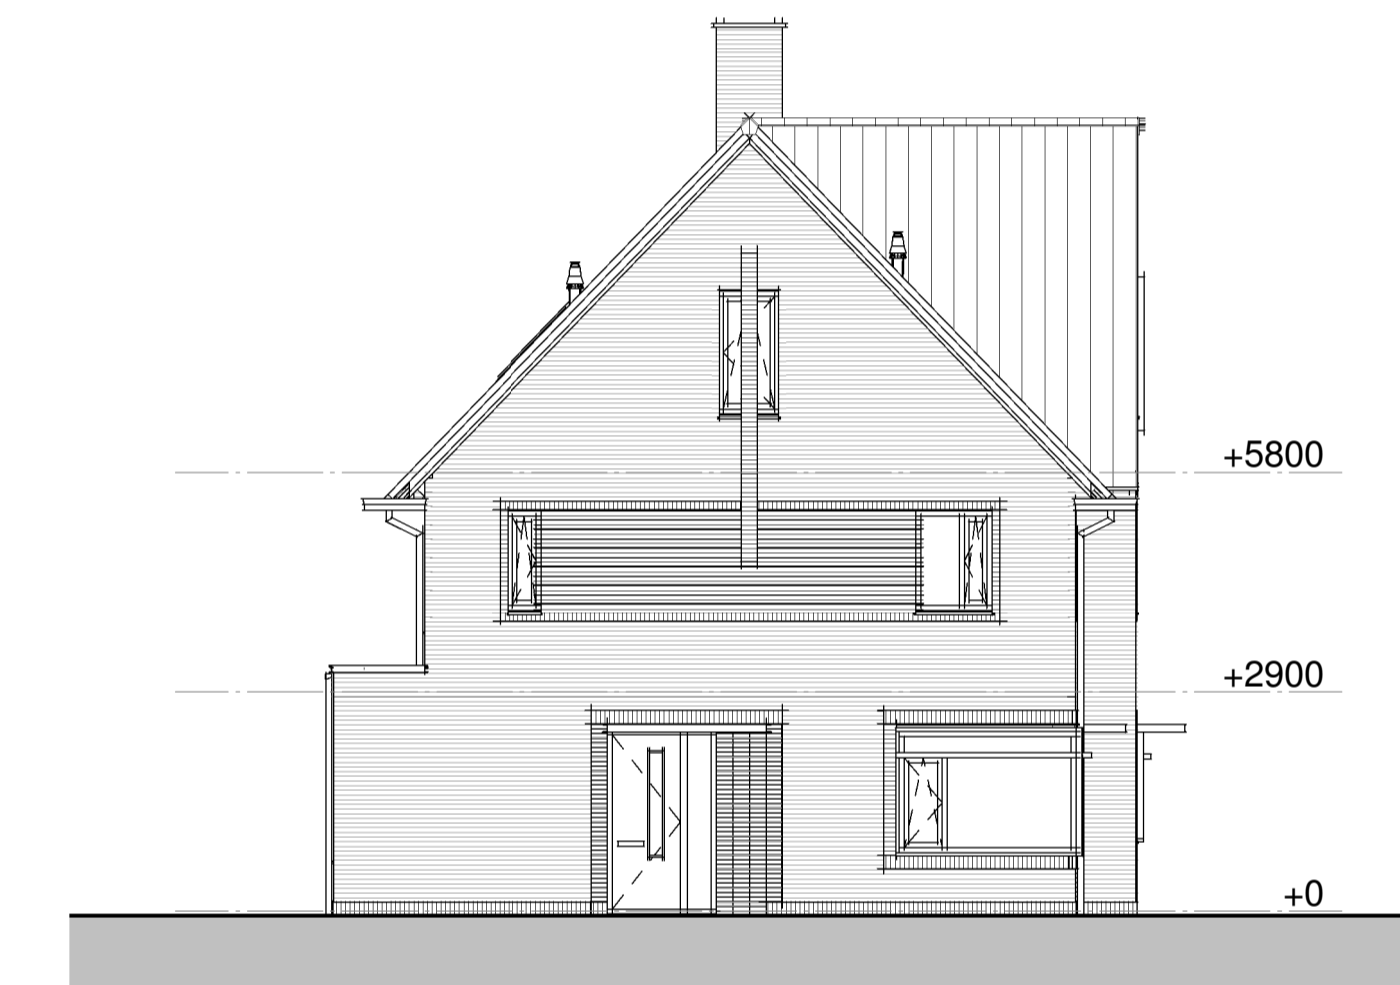

Linkergevel

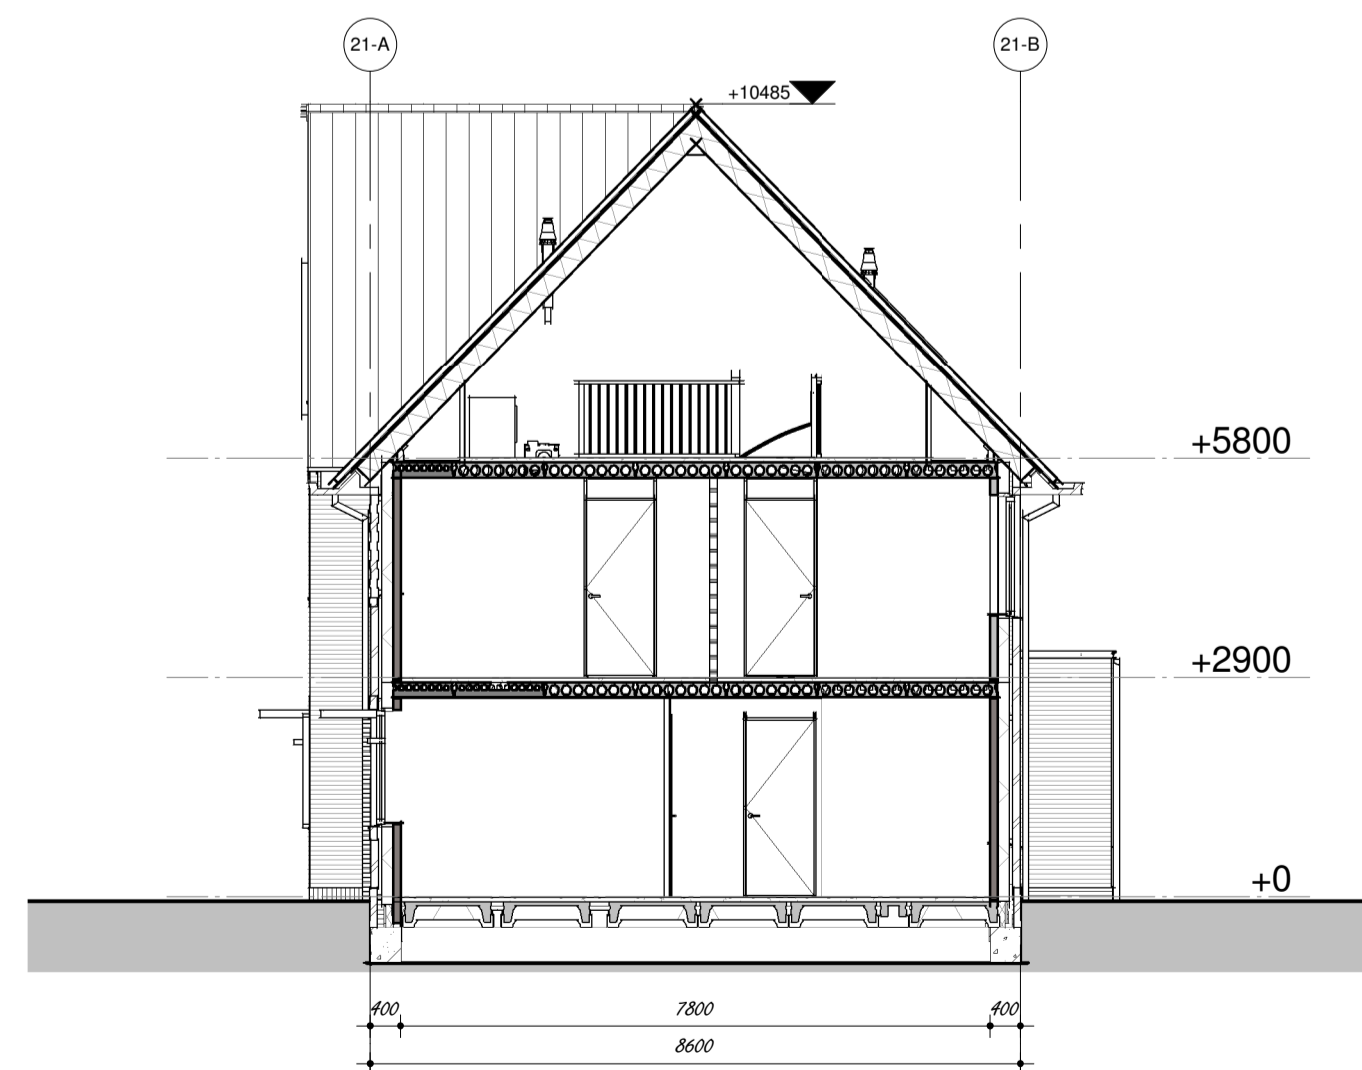

Doorsnede 21-A-A

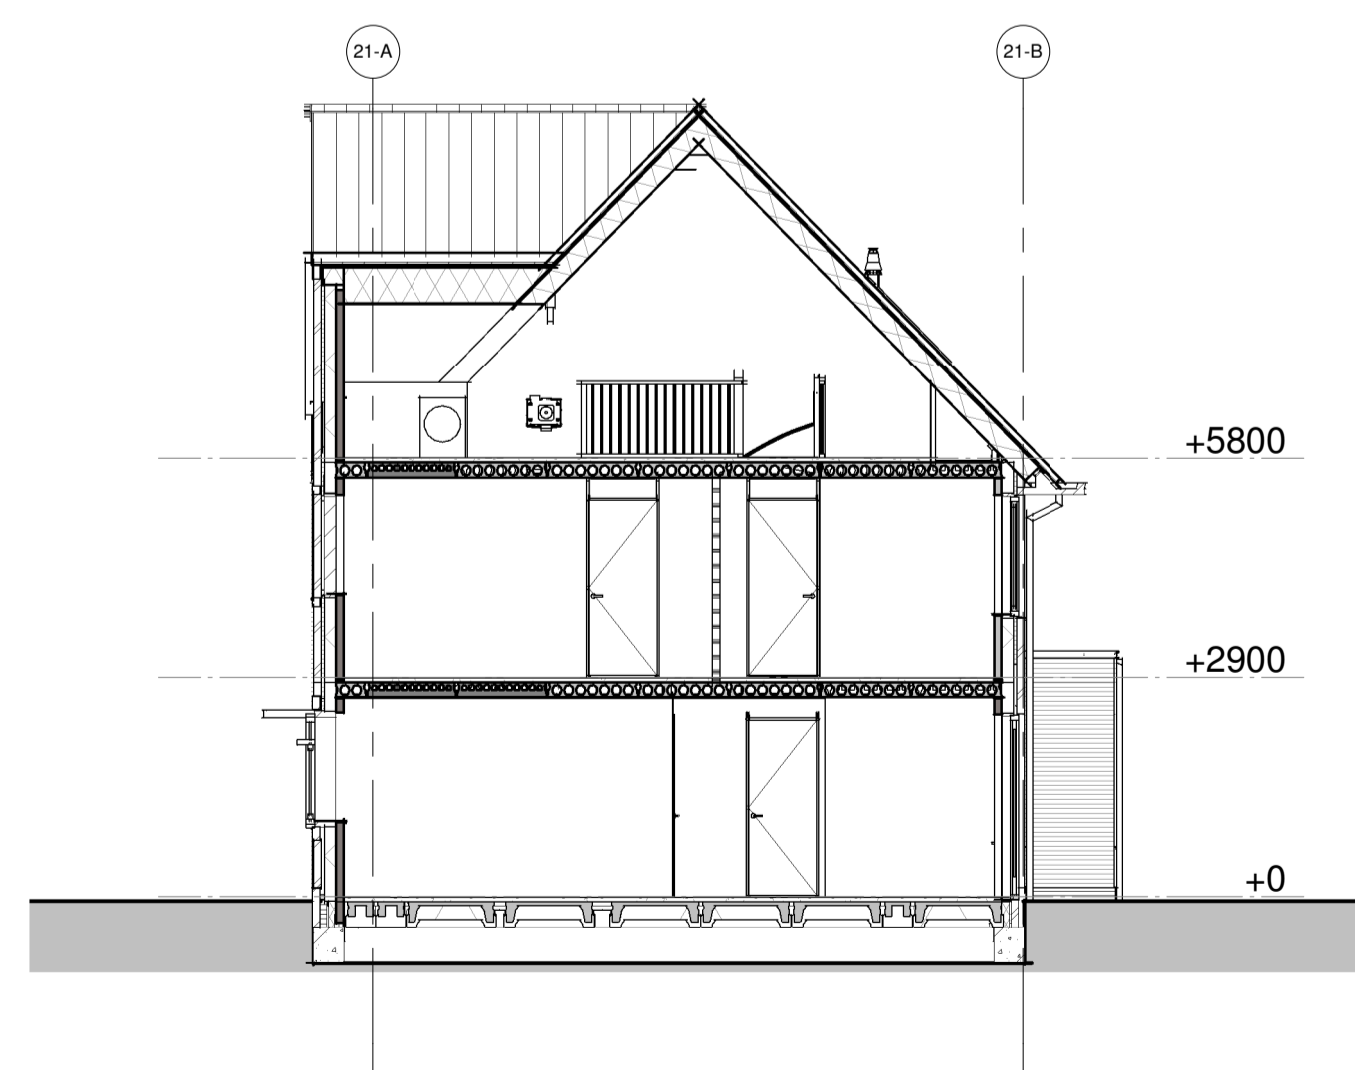

Doorsnede 21-B-B

project:
 Nieuwbouw 249 woningen
 Kortenoord Wageningen
 woningtype:
 Blok 21 Gevels
 datum:
 21-10-2016

architect:
1 : 100

