





Voorgevel

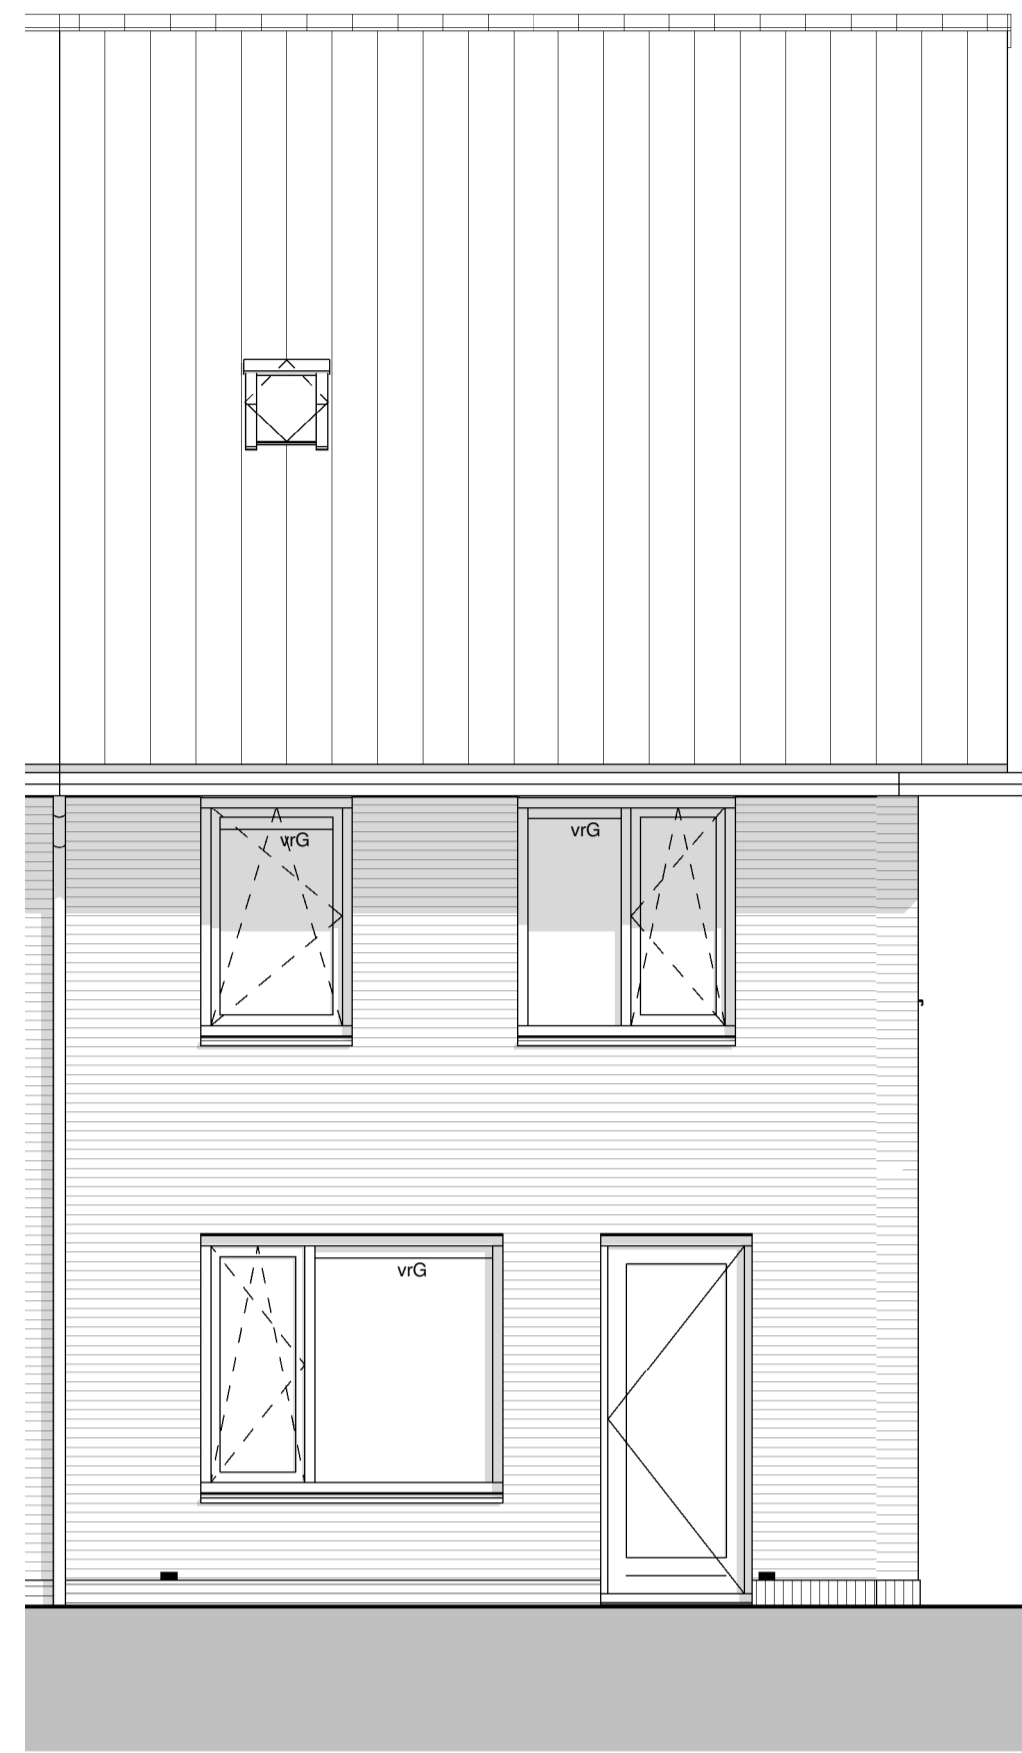

Achtergevel

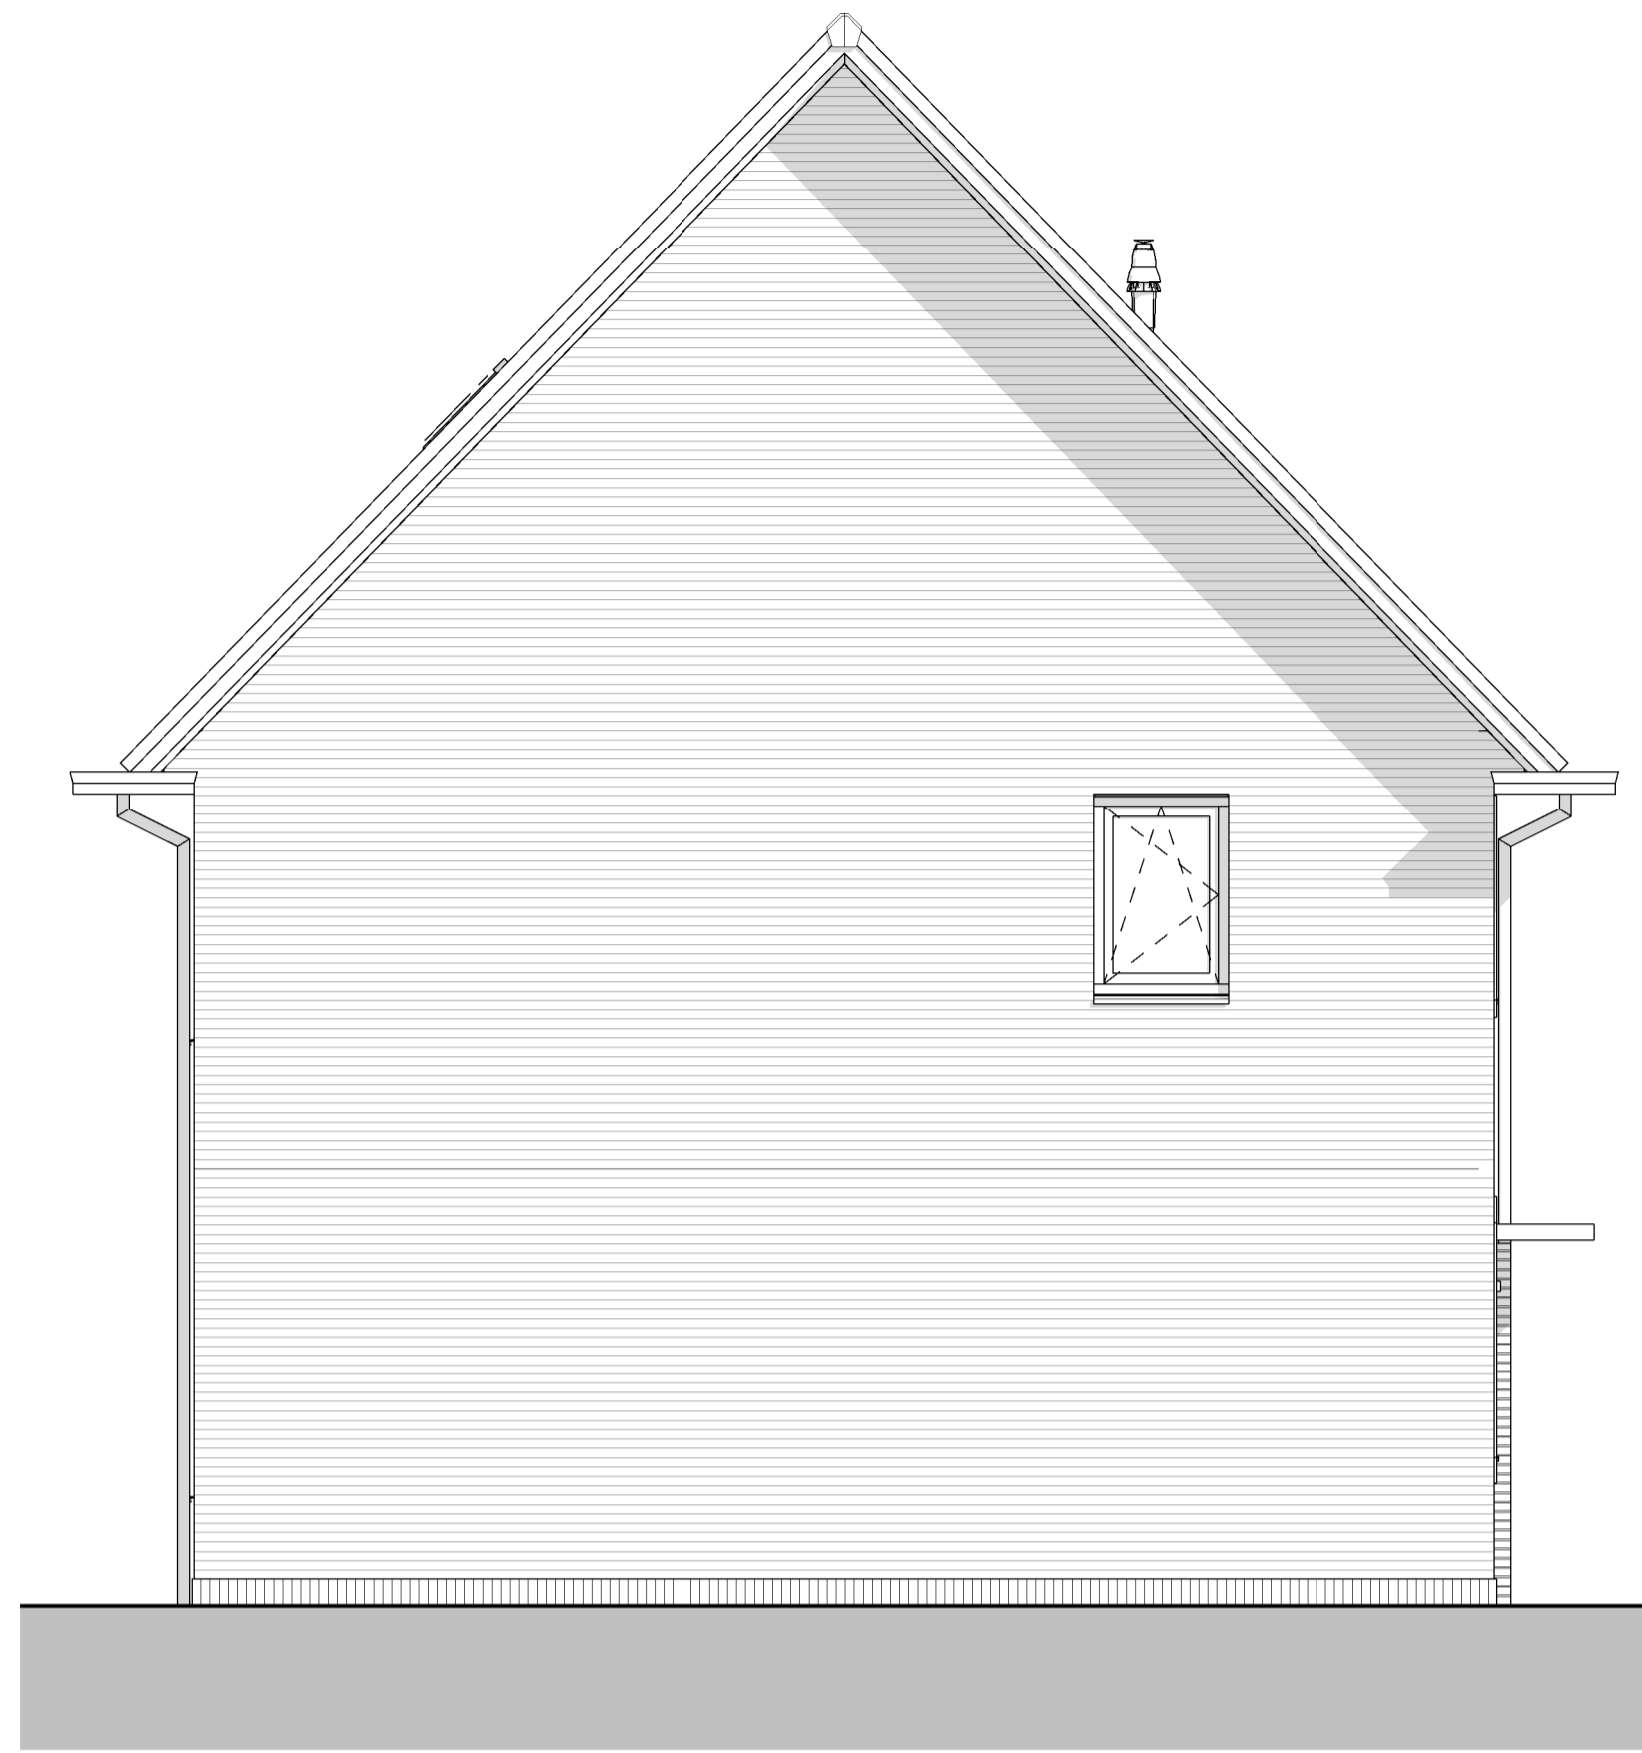


Linkergevel


Renvooi

- metselwerk bruin of roodbruin of wit geschiederd
- isolatie
- prefab beton
- geïsoleerd houten gevelelement
- lichte scheidingswand
- metal-stud wand
- houten kozijn
- binnendeurkozijn
- kruippluk 800x600
- wp warmtepomp
- mv mechanische ventilatie
- wm opstelplaats wasmachine
- vrT verdekt ventilatierooster
- vrG glasventilatierooster
- vrD ventilatierooster in dakraam


	1 polig schakelaar
	serie schakelaar
	wssel schakelaar
	lichtpunt
	wanddicht aansluitpunt
	dubb. wandcontactdoos hor
	dubb. wcd meterkast opbouw
	enkele wcd
	enk. wcd met usb aansl.
	aansluitpunt 230V
	leiding koos (controle draad)
	Leiding bedraad 1.1v. Th
	bedrukker
	Signaalgever deurbel
	enk. wandcontactdoos tel
	enk. wandcontactdoos cal
	rookmelder optisch
	verdelkast
	centraal aansluitpunt
	aardschem

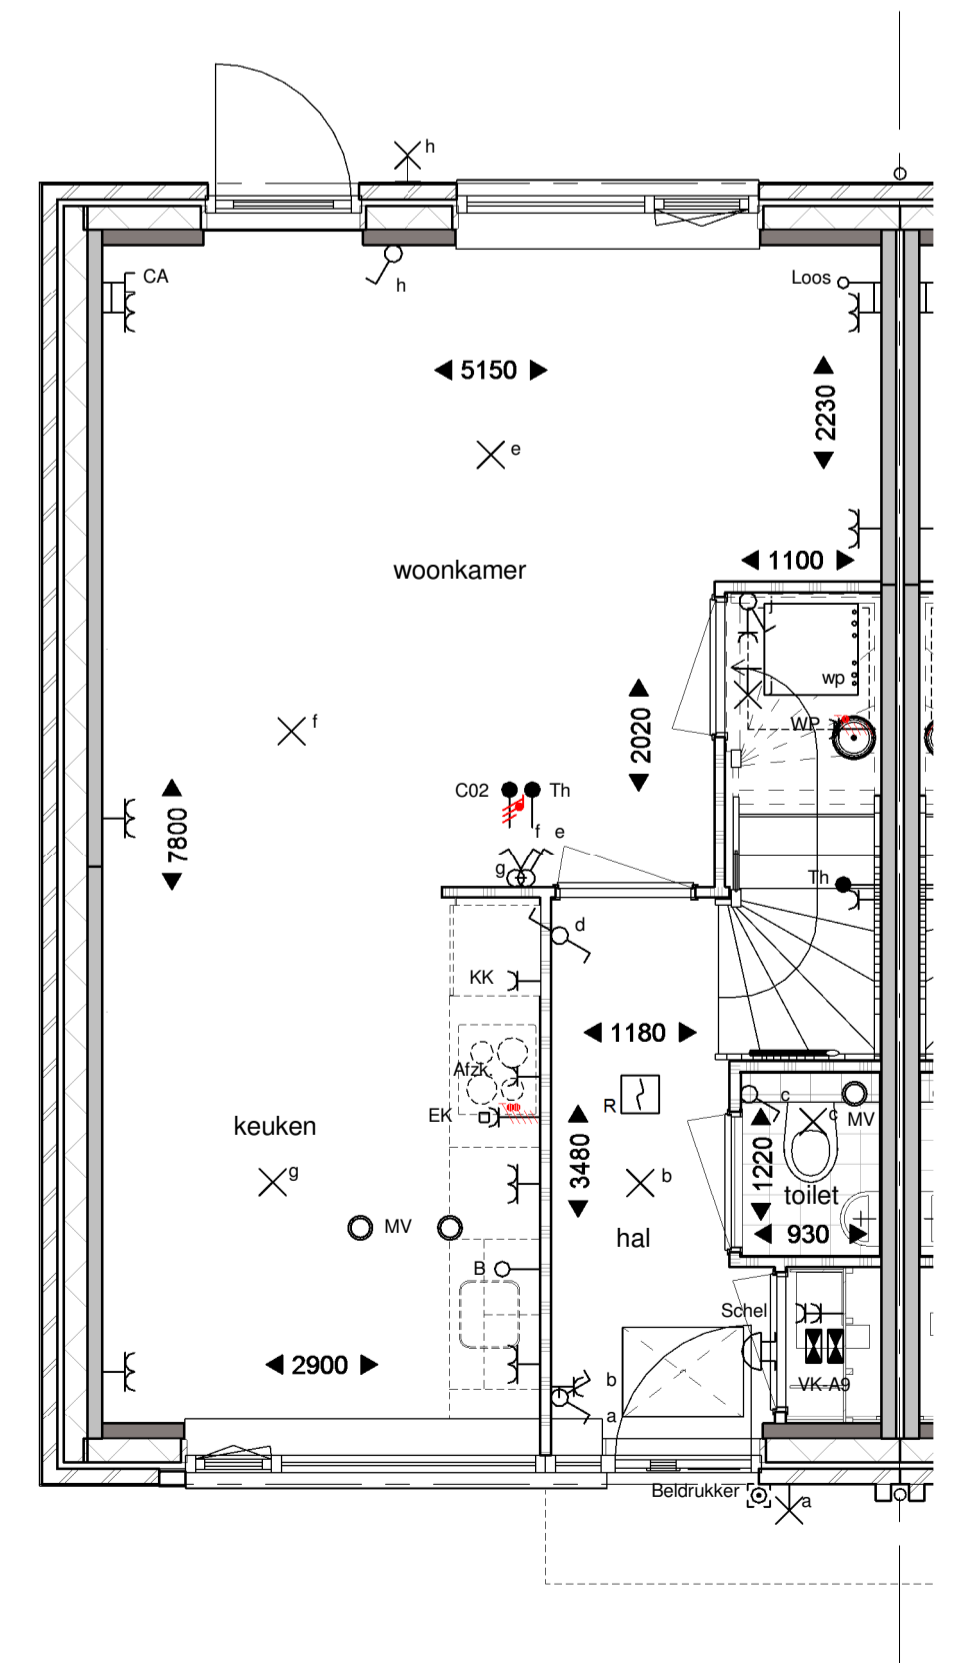


Begane grond

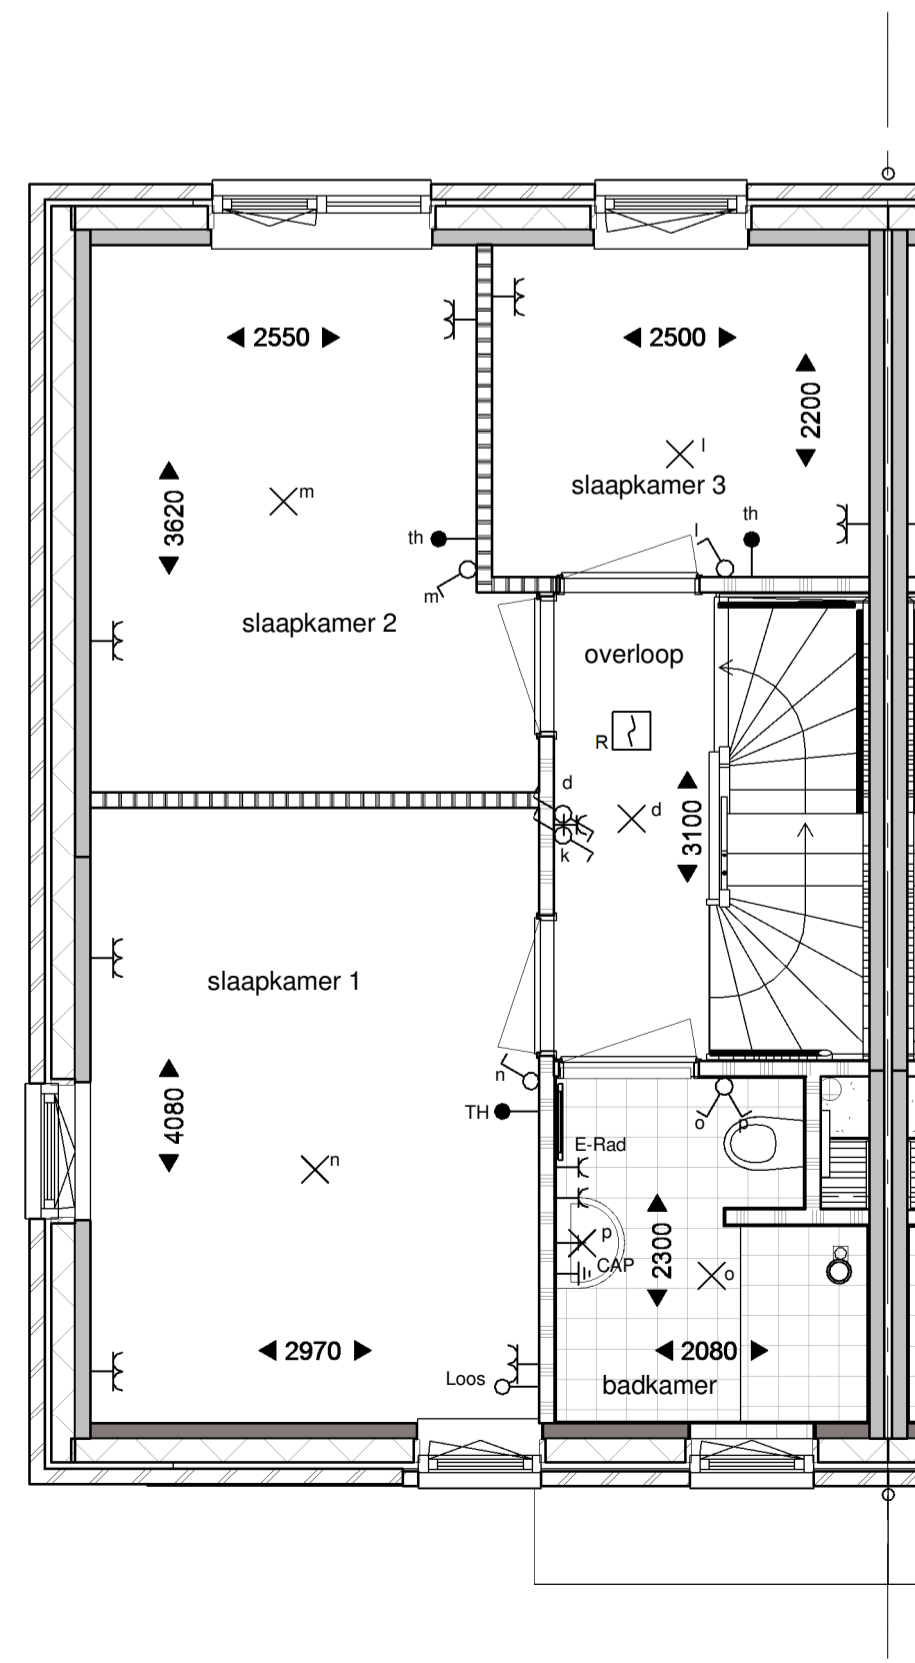

Eerste verdieping

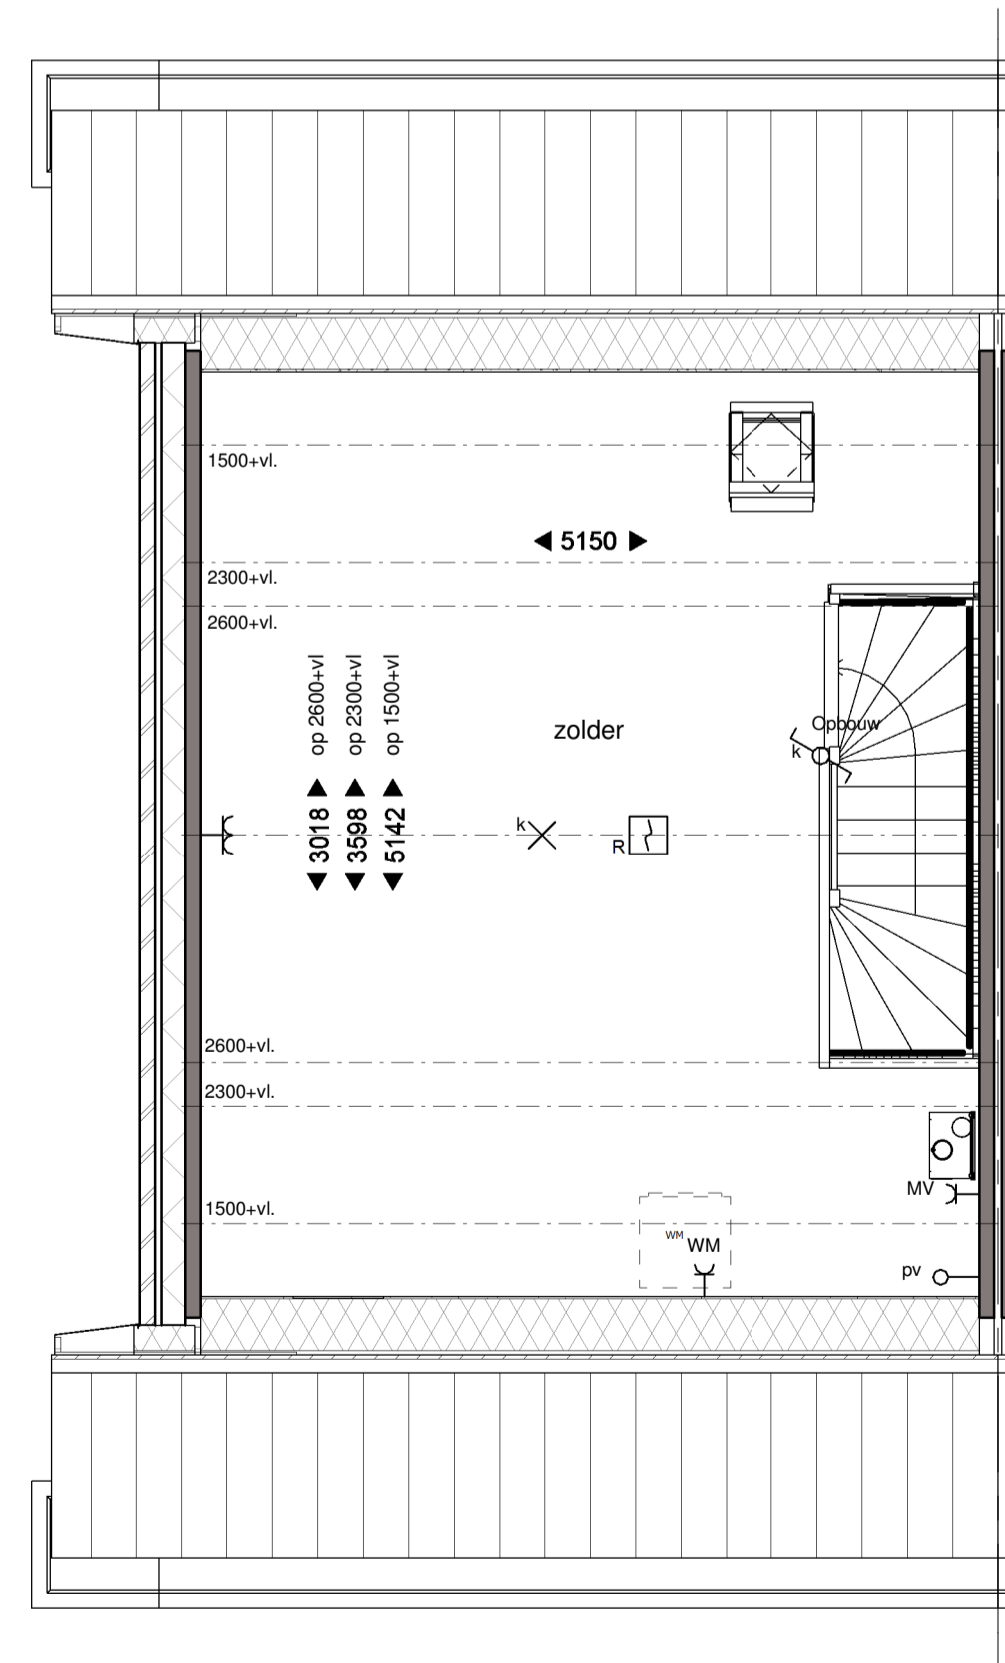

Tweede verdieping

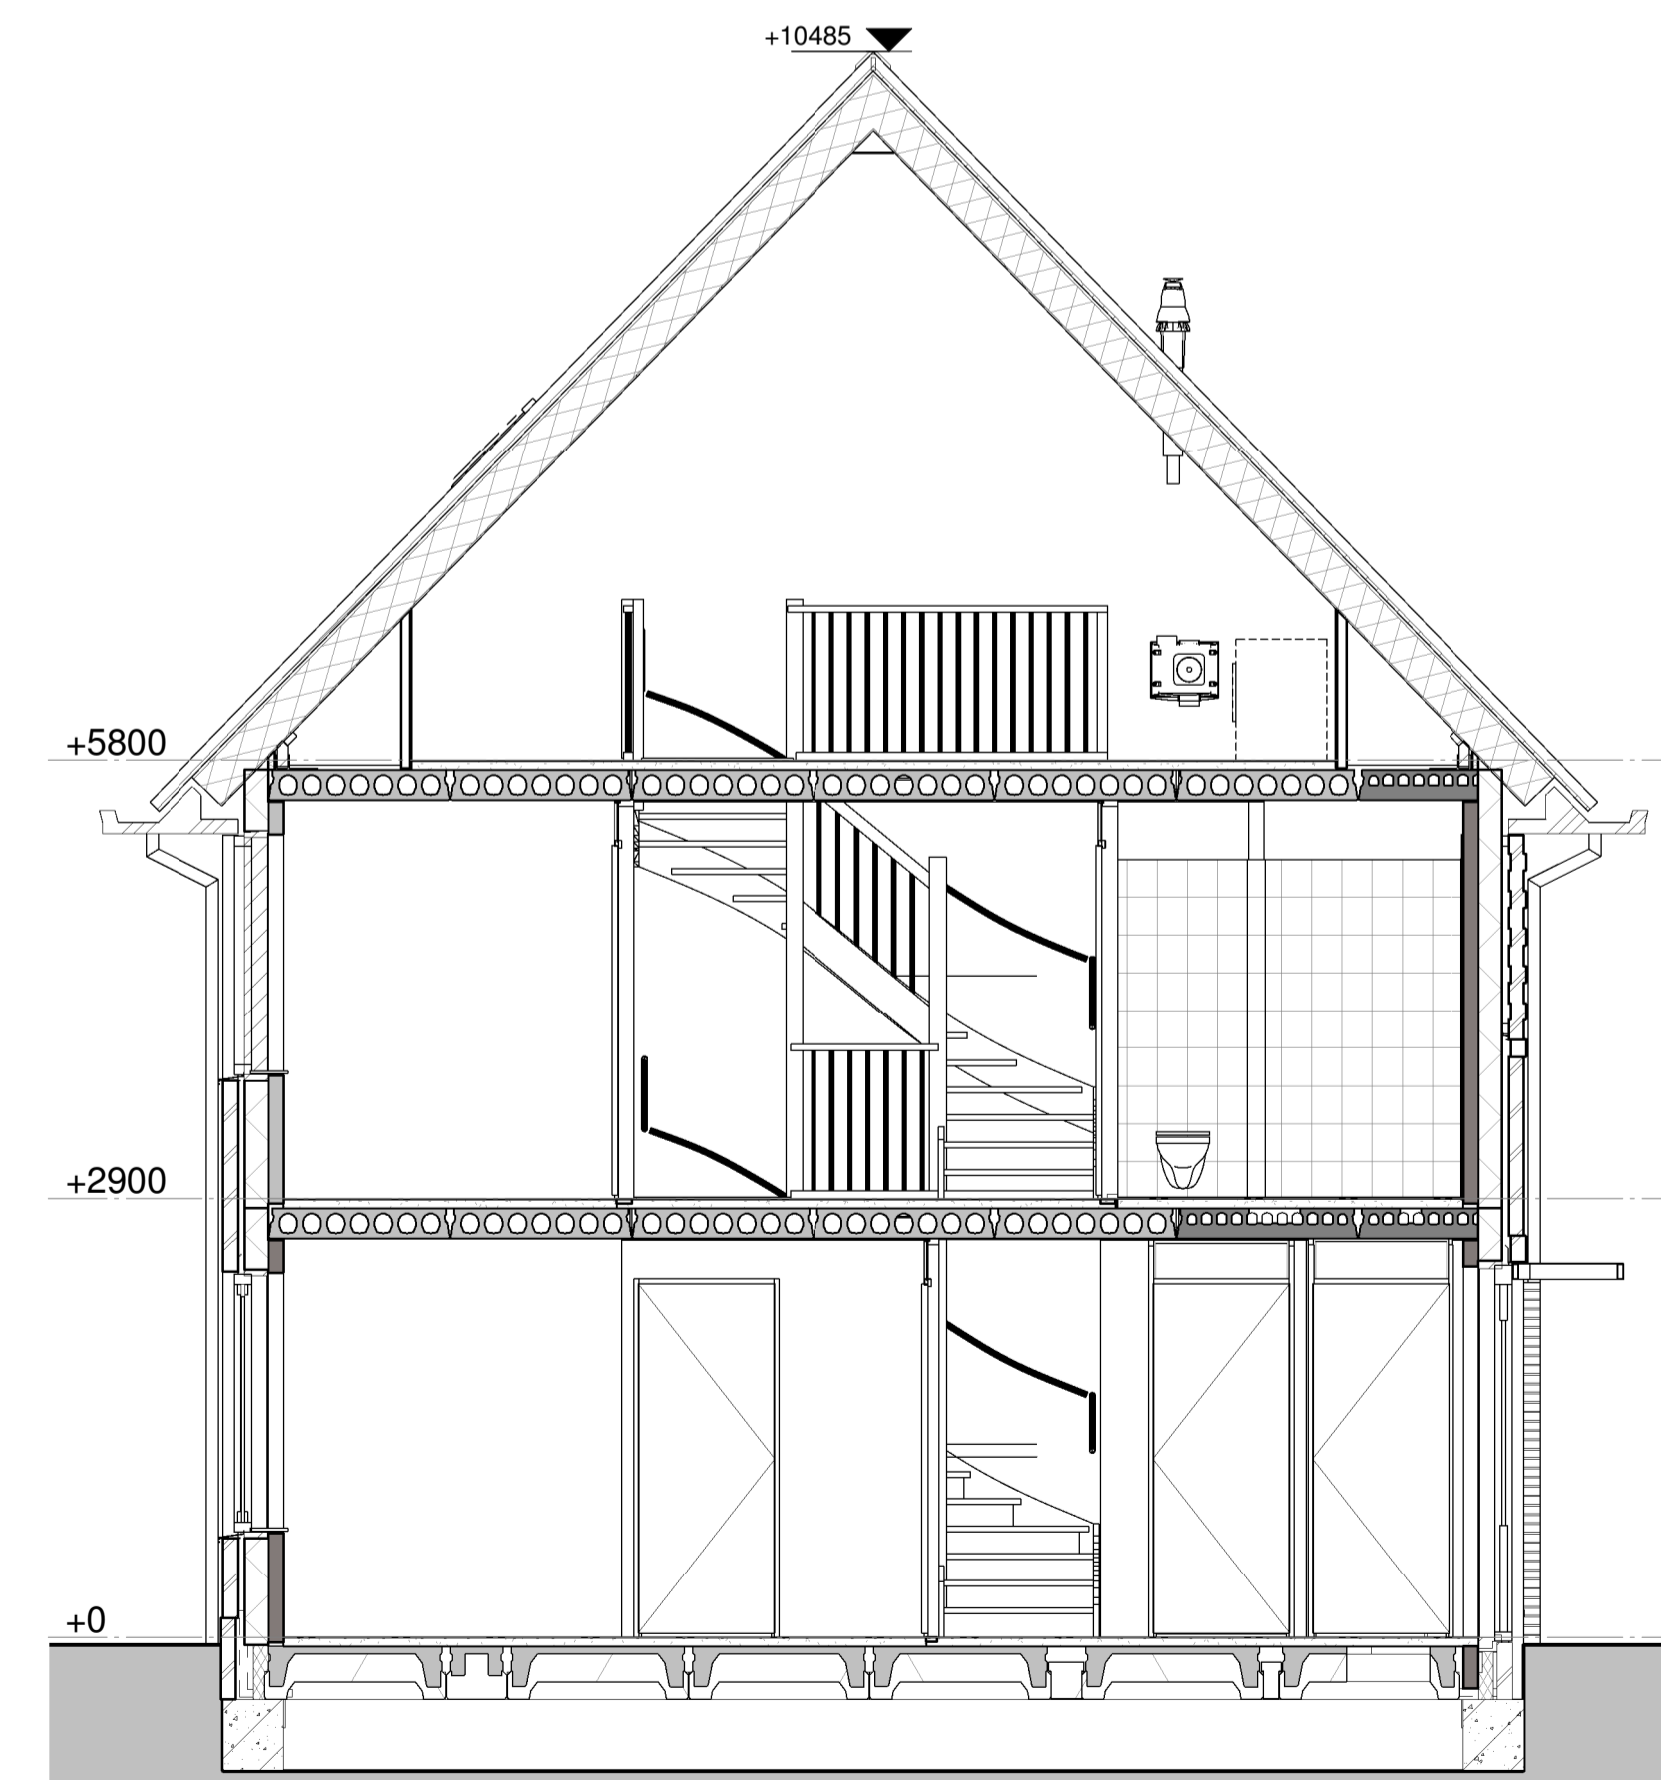

Doorsnede

project:
 Nieuwbouw 249 woningen
 Kortenoord Wageningen
 woningtype:
 Type A9
 datum:
 01-09-2017

schaal:
 1:50

