


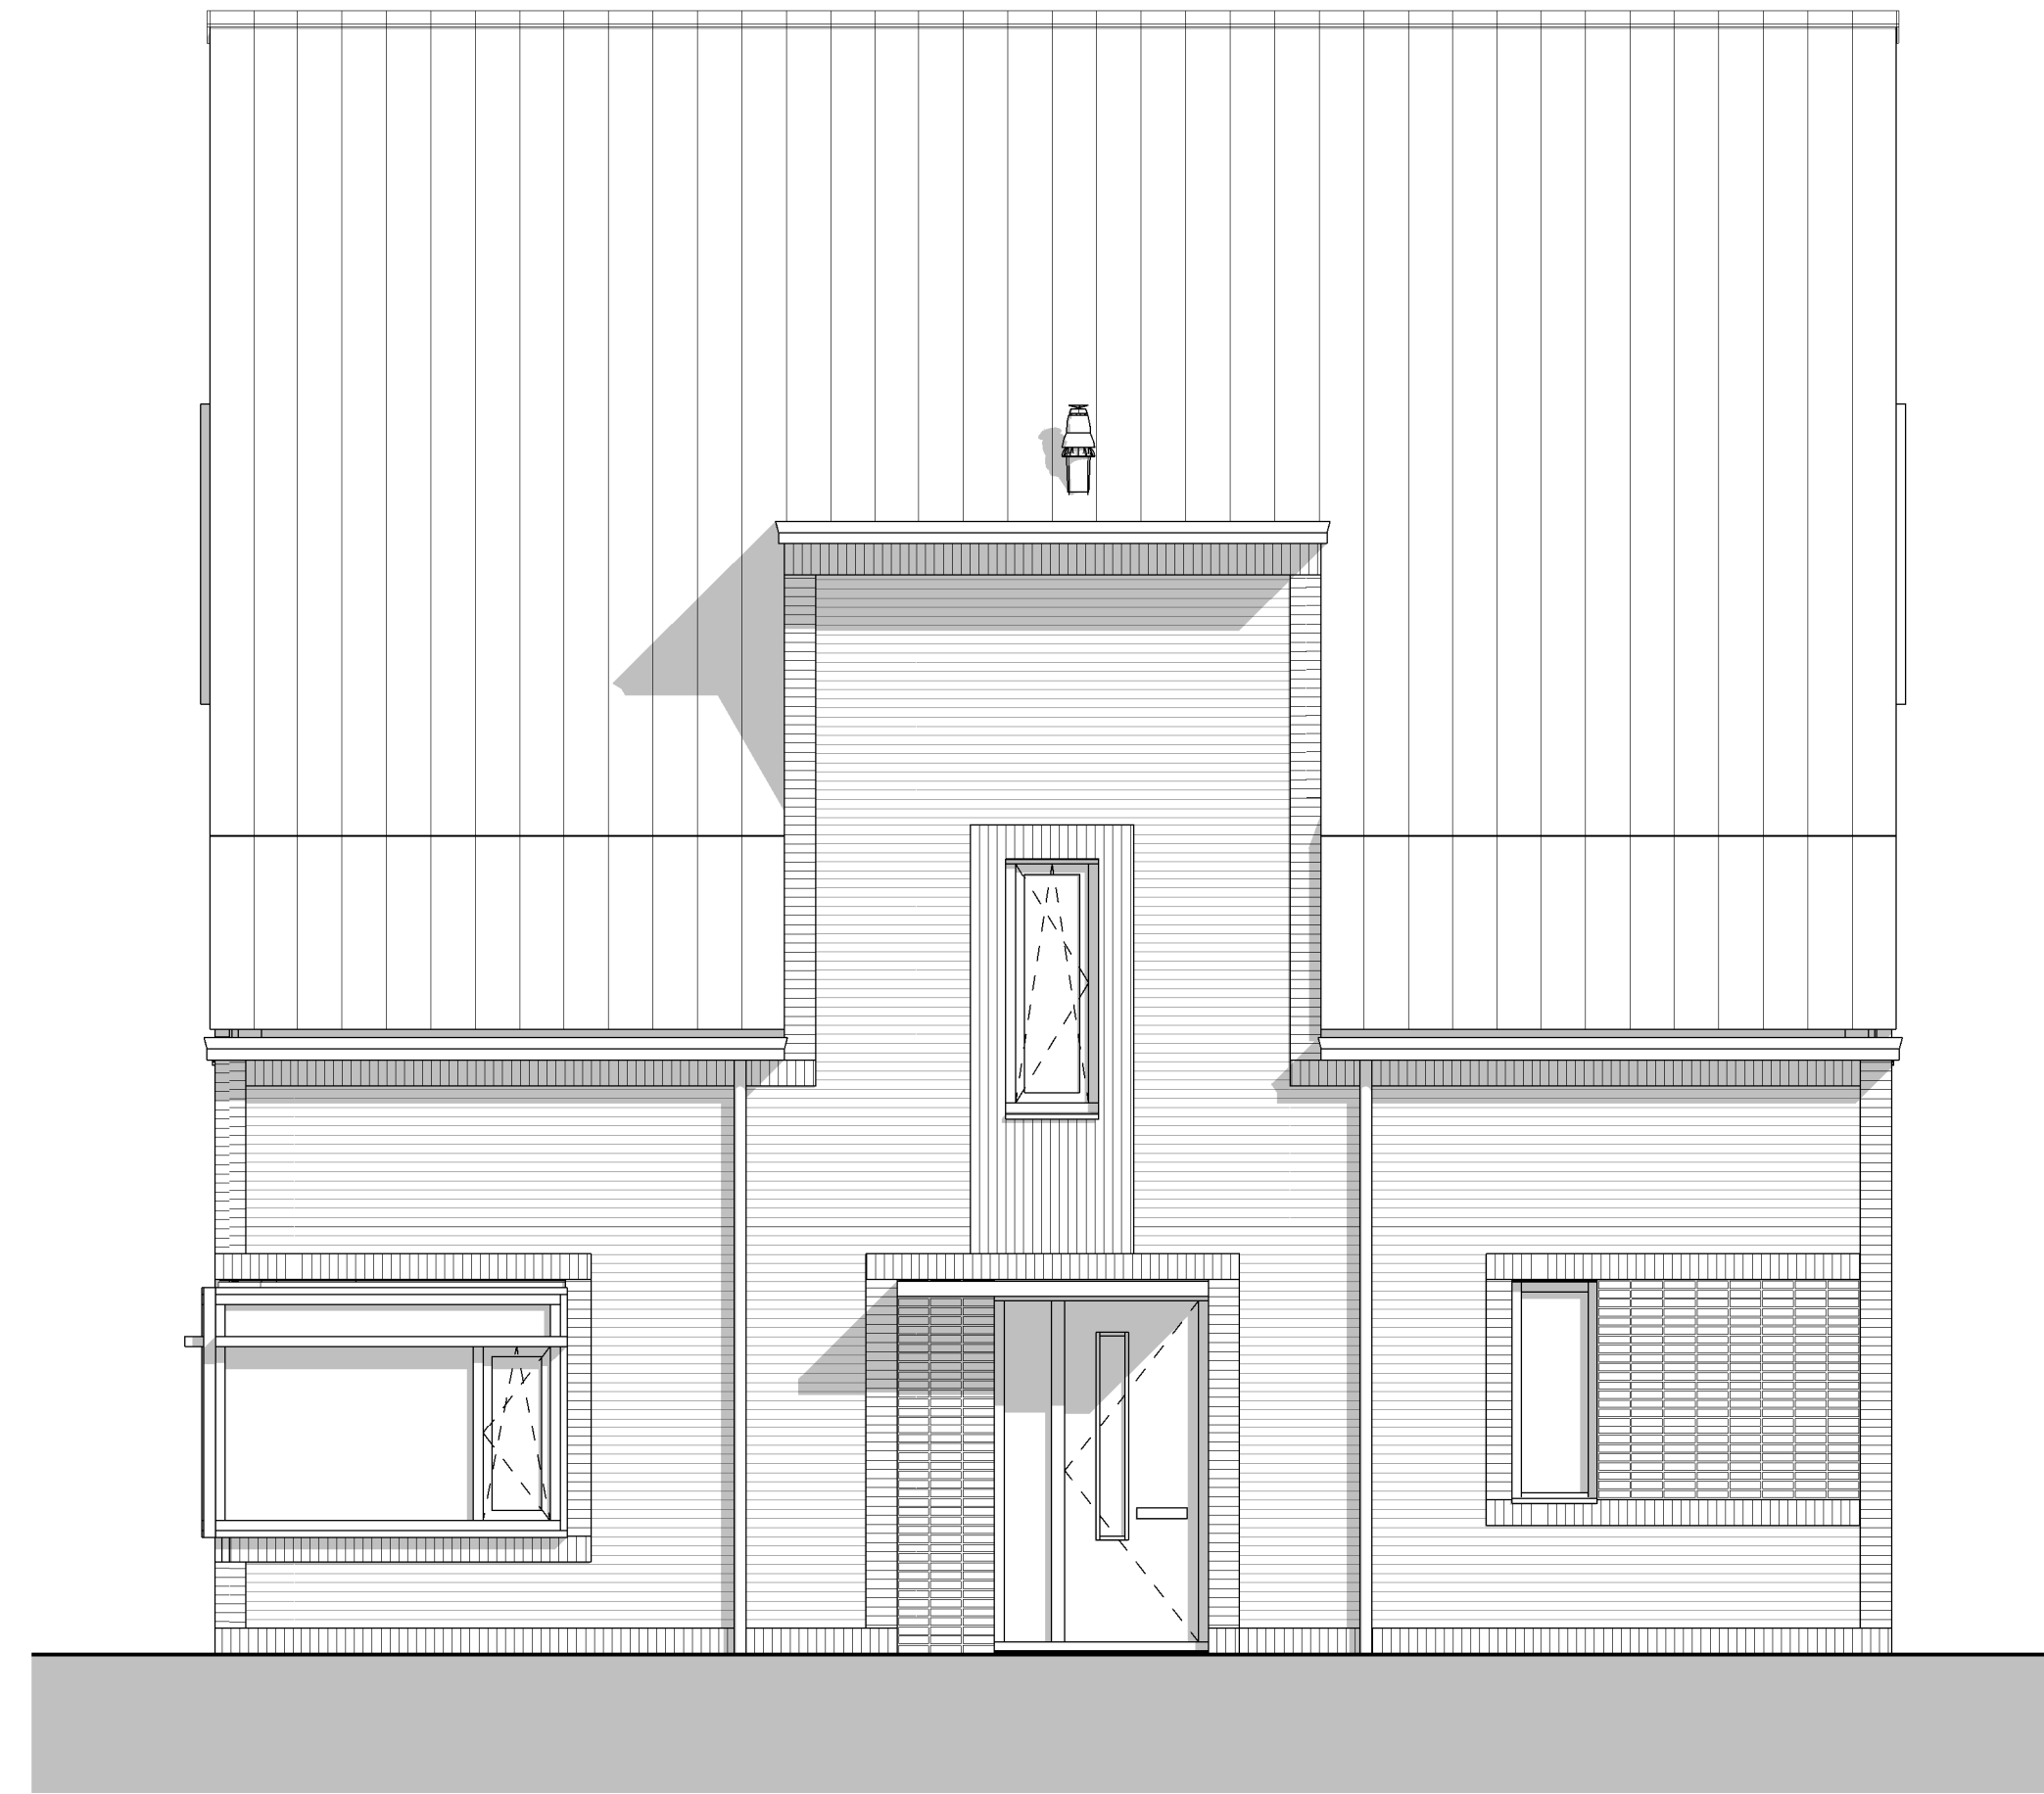

Voorgevel



Achtergevel




Rechtergevel


Renvooi

- metselwerk bruin of roodbruin of wit geschikerd
- isolatie
- prefab beton
- geïsoleerd houten gevellement
- lichte scheidingswand
- metal stud wand
- houten kozijn
- binnendeukkozijn
- kruipruimte 800x600
- wp warmtepomp
- mv mechanische ventilatie
- wm opstelplaats wasmachine
- vtF verdekt ventilatierooster (Topstream)
- vG glasventilatierooster
- vD ventilatierooster in dakraam


- 1 polig schakelaar
- serie schakelaar
- tweel schakelaar
- lichtpunt
- wandlicht aansluitpunt
- wandlicht aansluitpunt hor.
- dubb. wcd metkast opbouw
- enkele wcd
- enk. wcd met usb aansl.
- aansluitpunt 230V
- leiding kooi (concrete draad)
- Leiding bedraad LxV Th
- bedrukker
- Signaalgever deurbel
- enk. wandcontactloos set
- enk. wandcontactloos cal
- rookmelder optisch
- ventilator
- centraal aansluitpunt
- aertschem

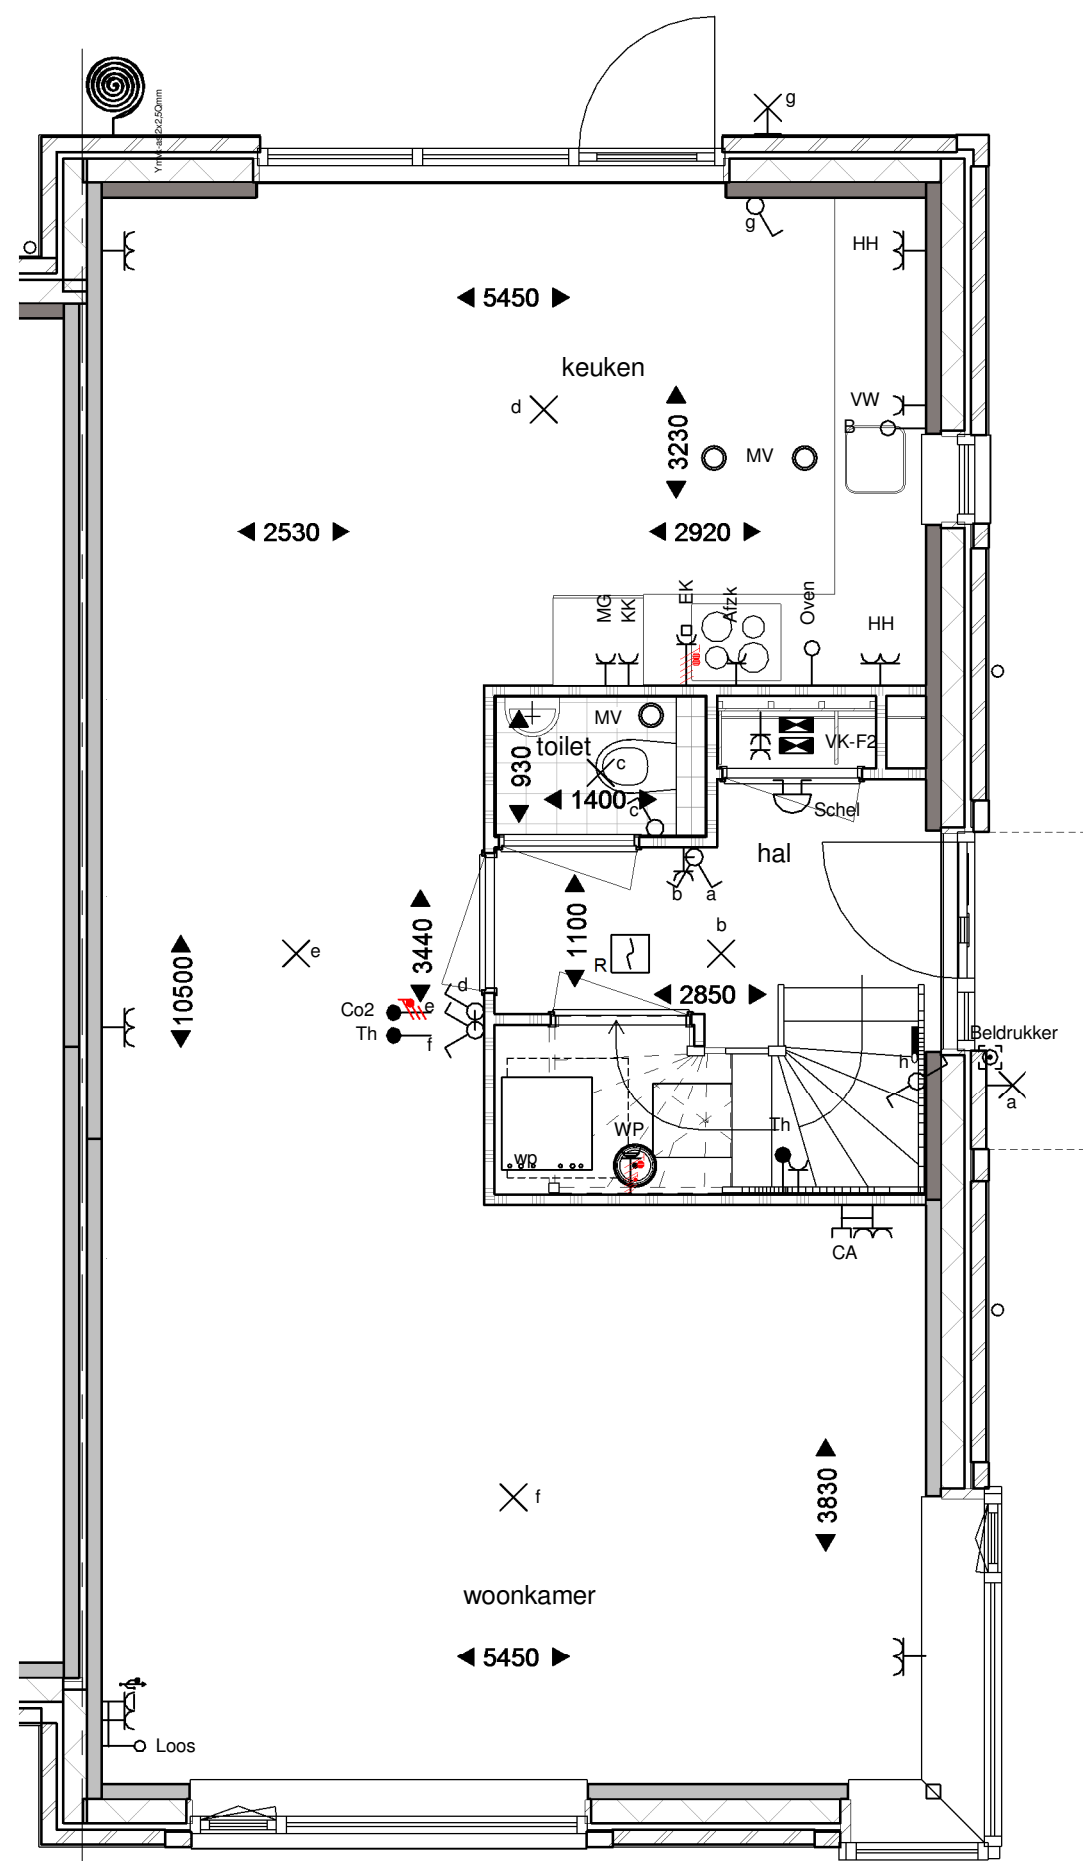


Begane grond

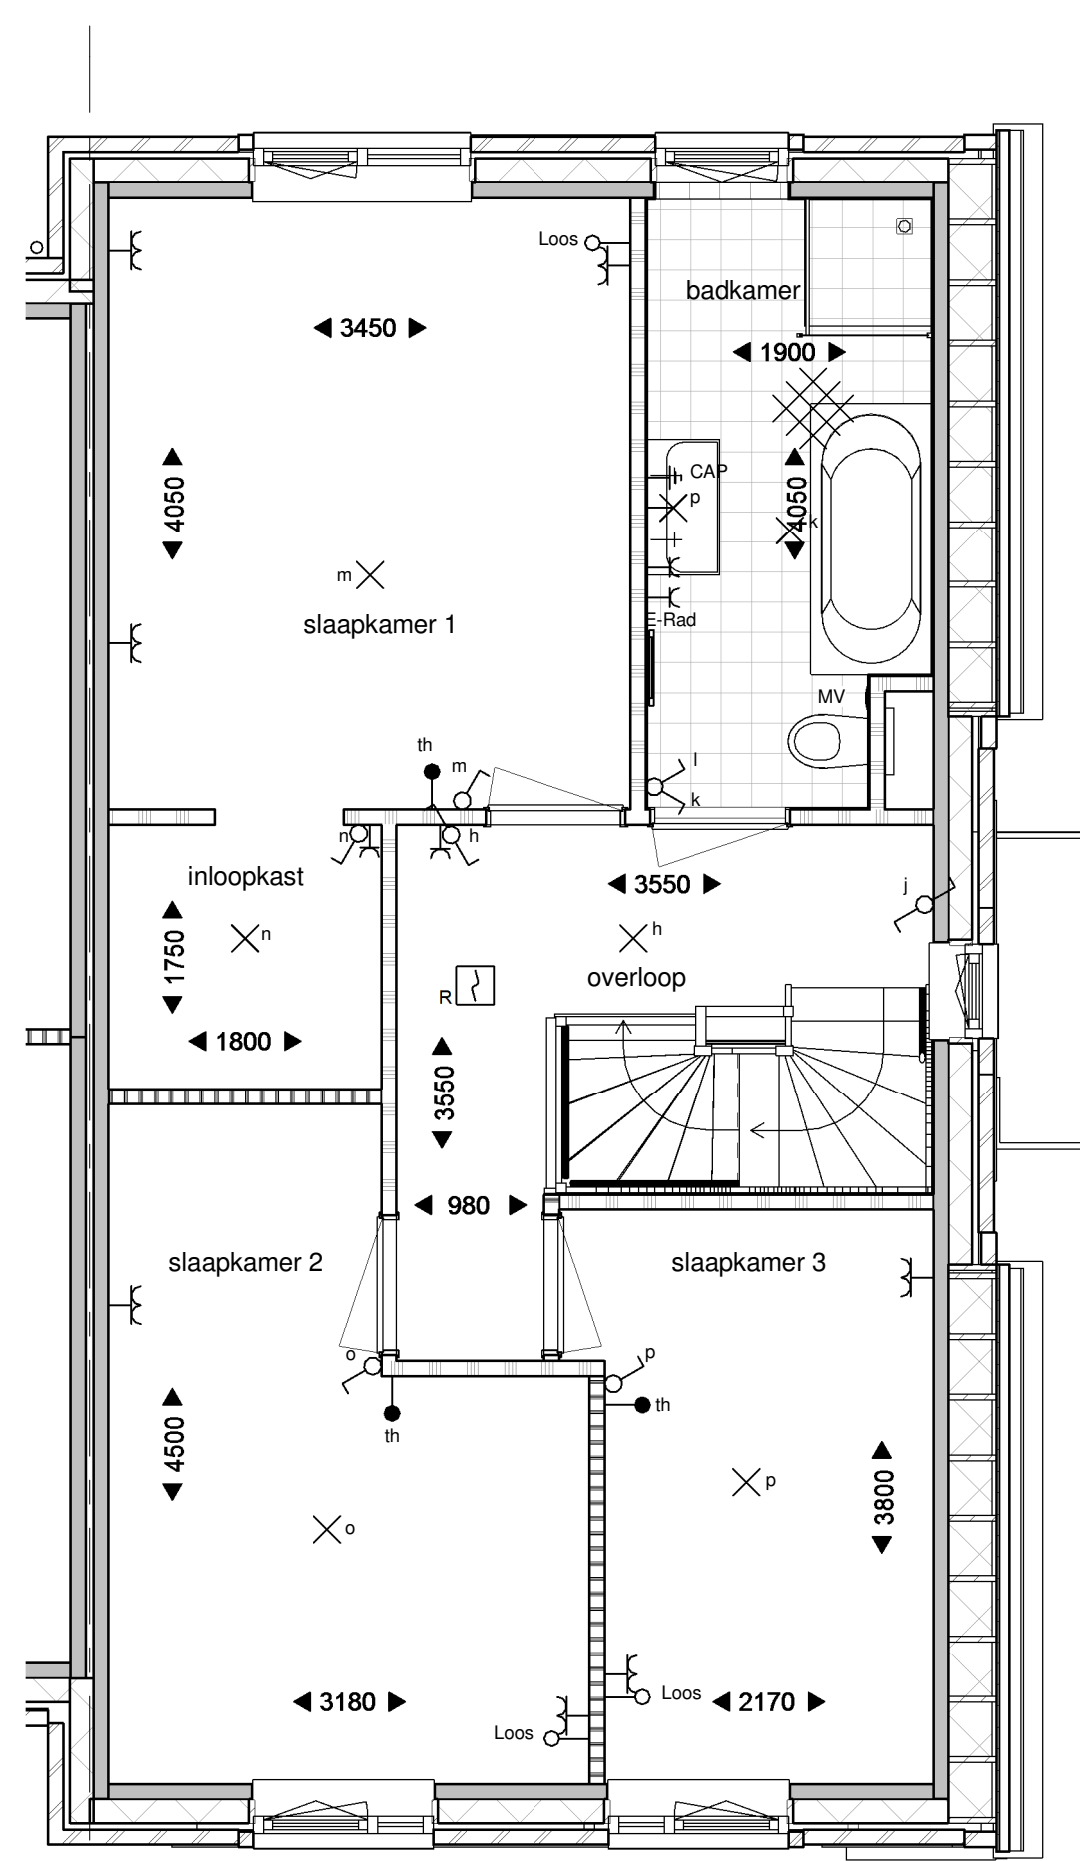

Eerste verdieping

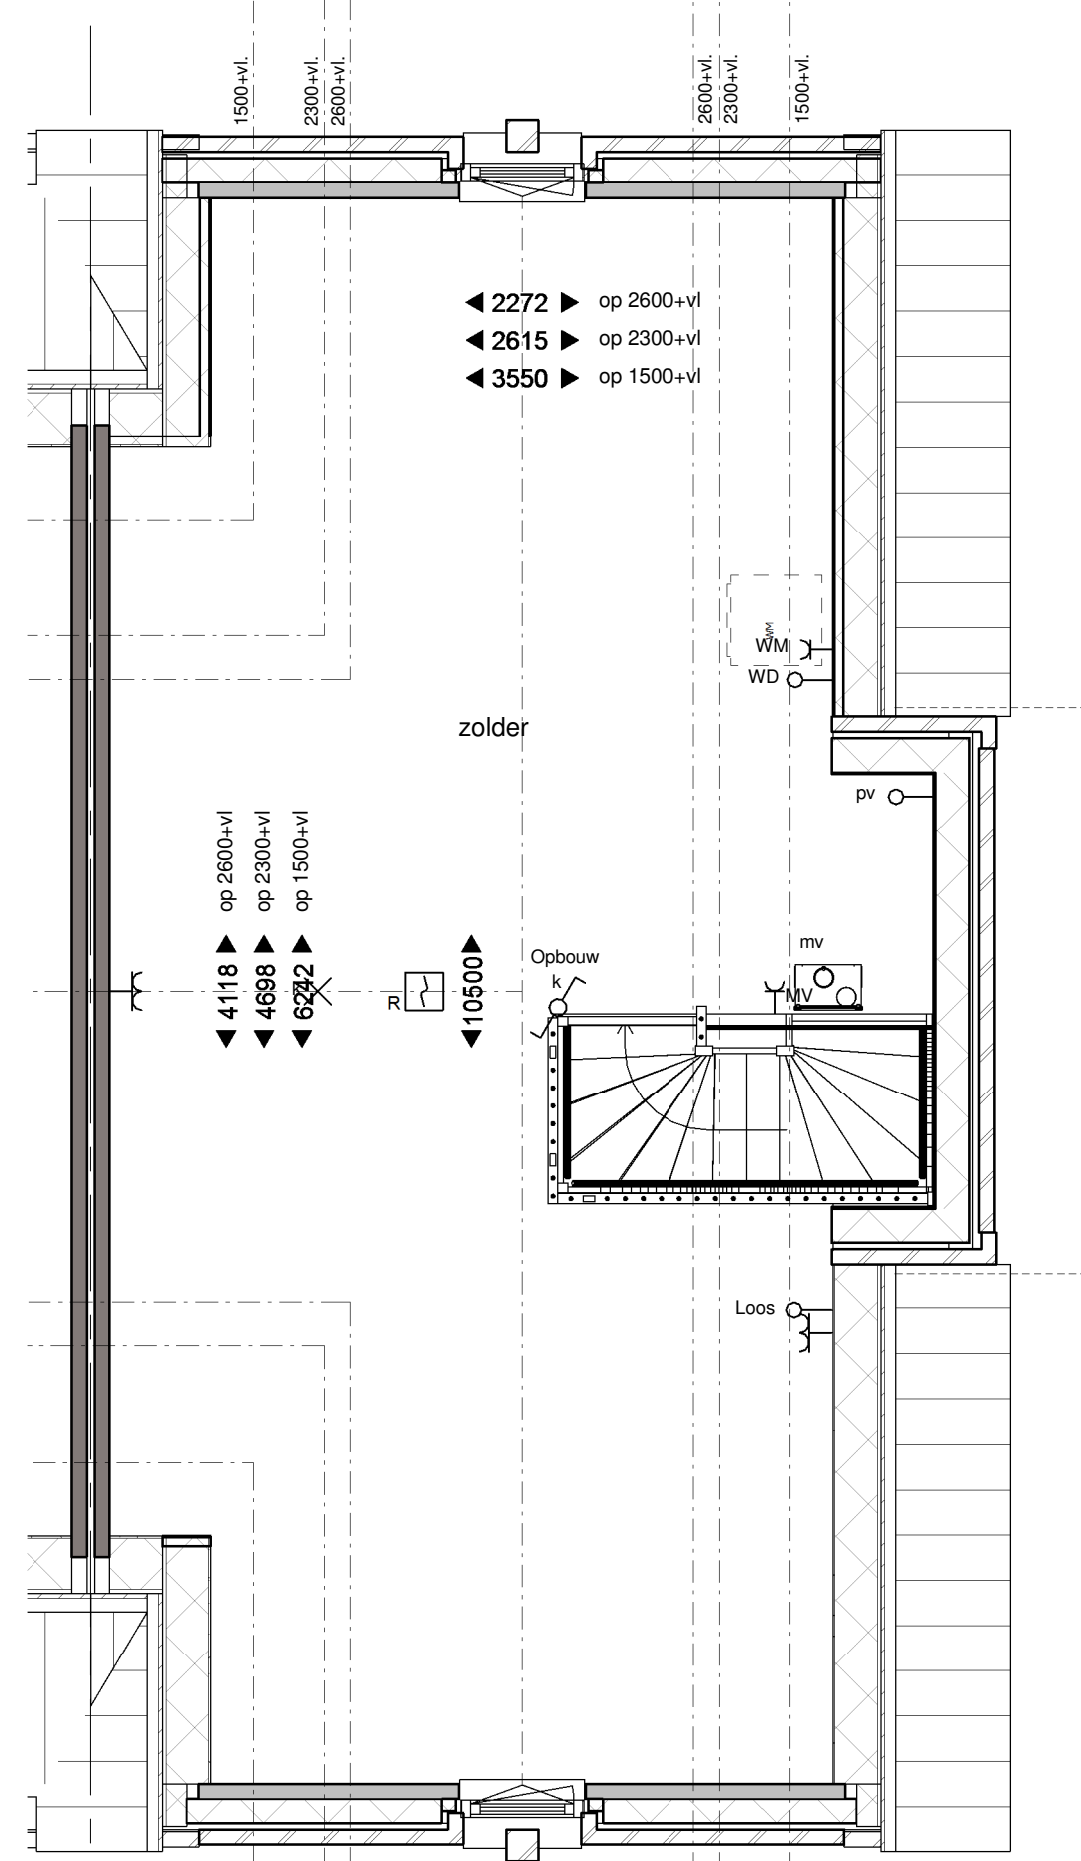

Tweede verdieping

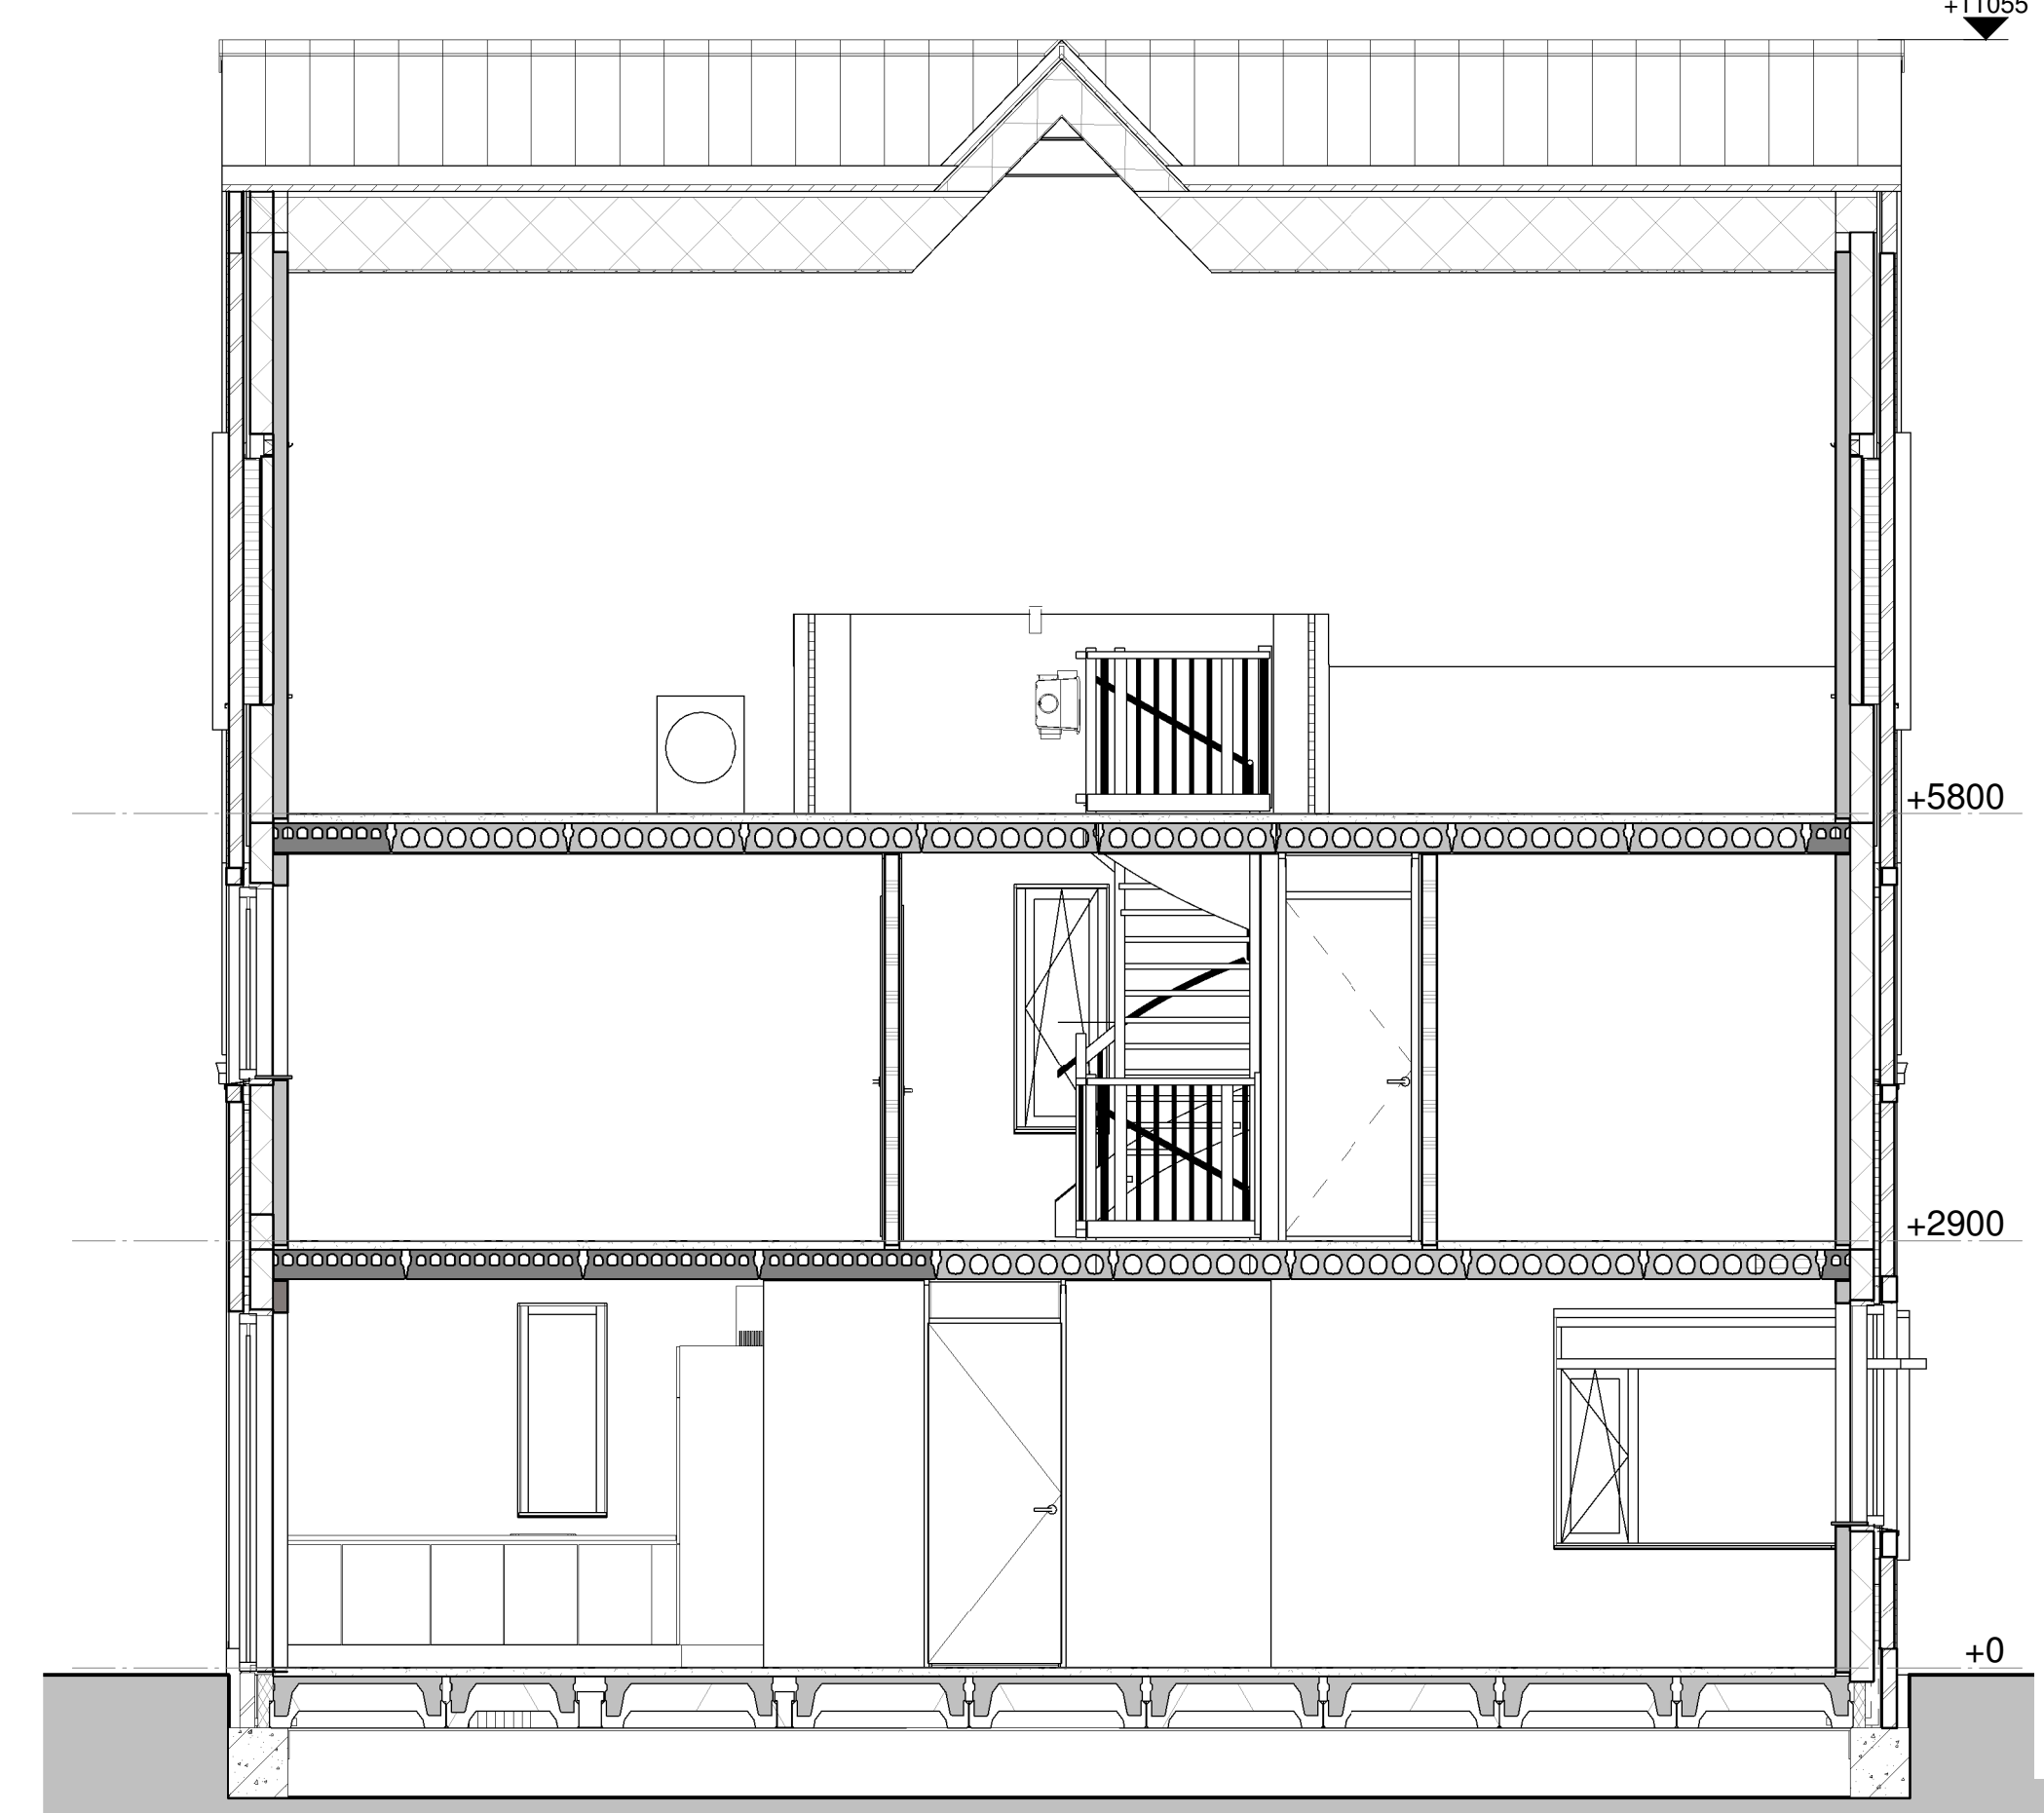

Doorsnede

project:
Nieuwbouw 249 woningen
Kortenoord Wageningen
werkzaam:
Type F2
21-10-2016
As indicated

