


Voorgevel



Achtergevel

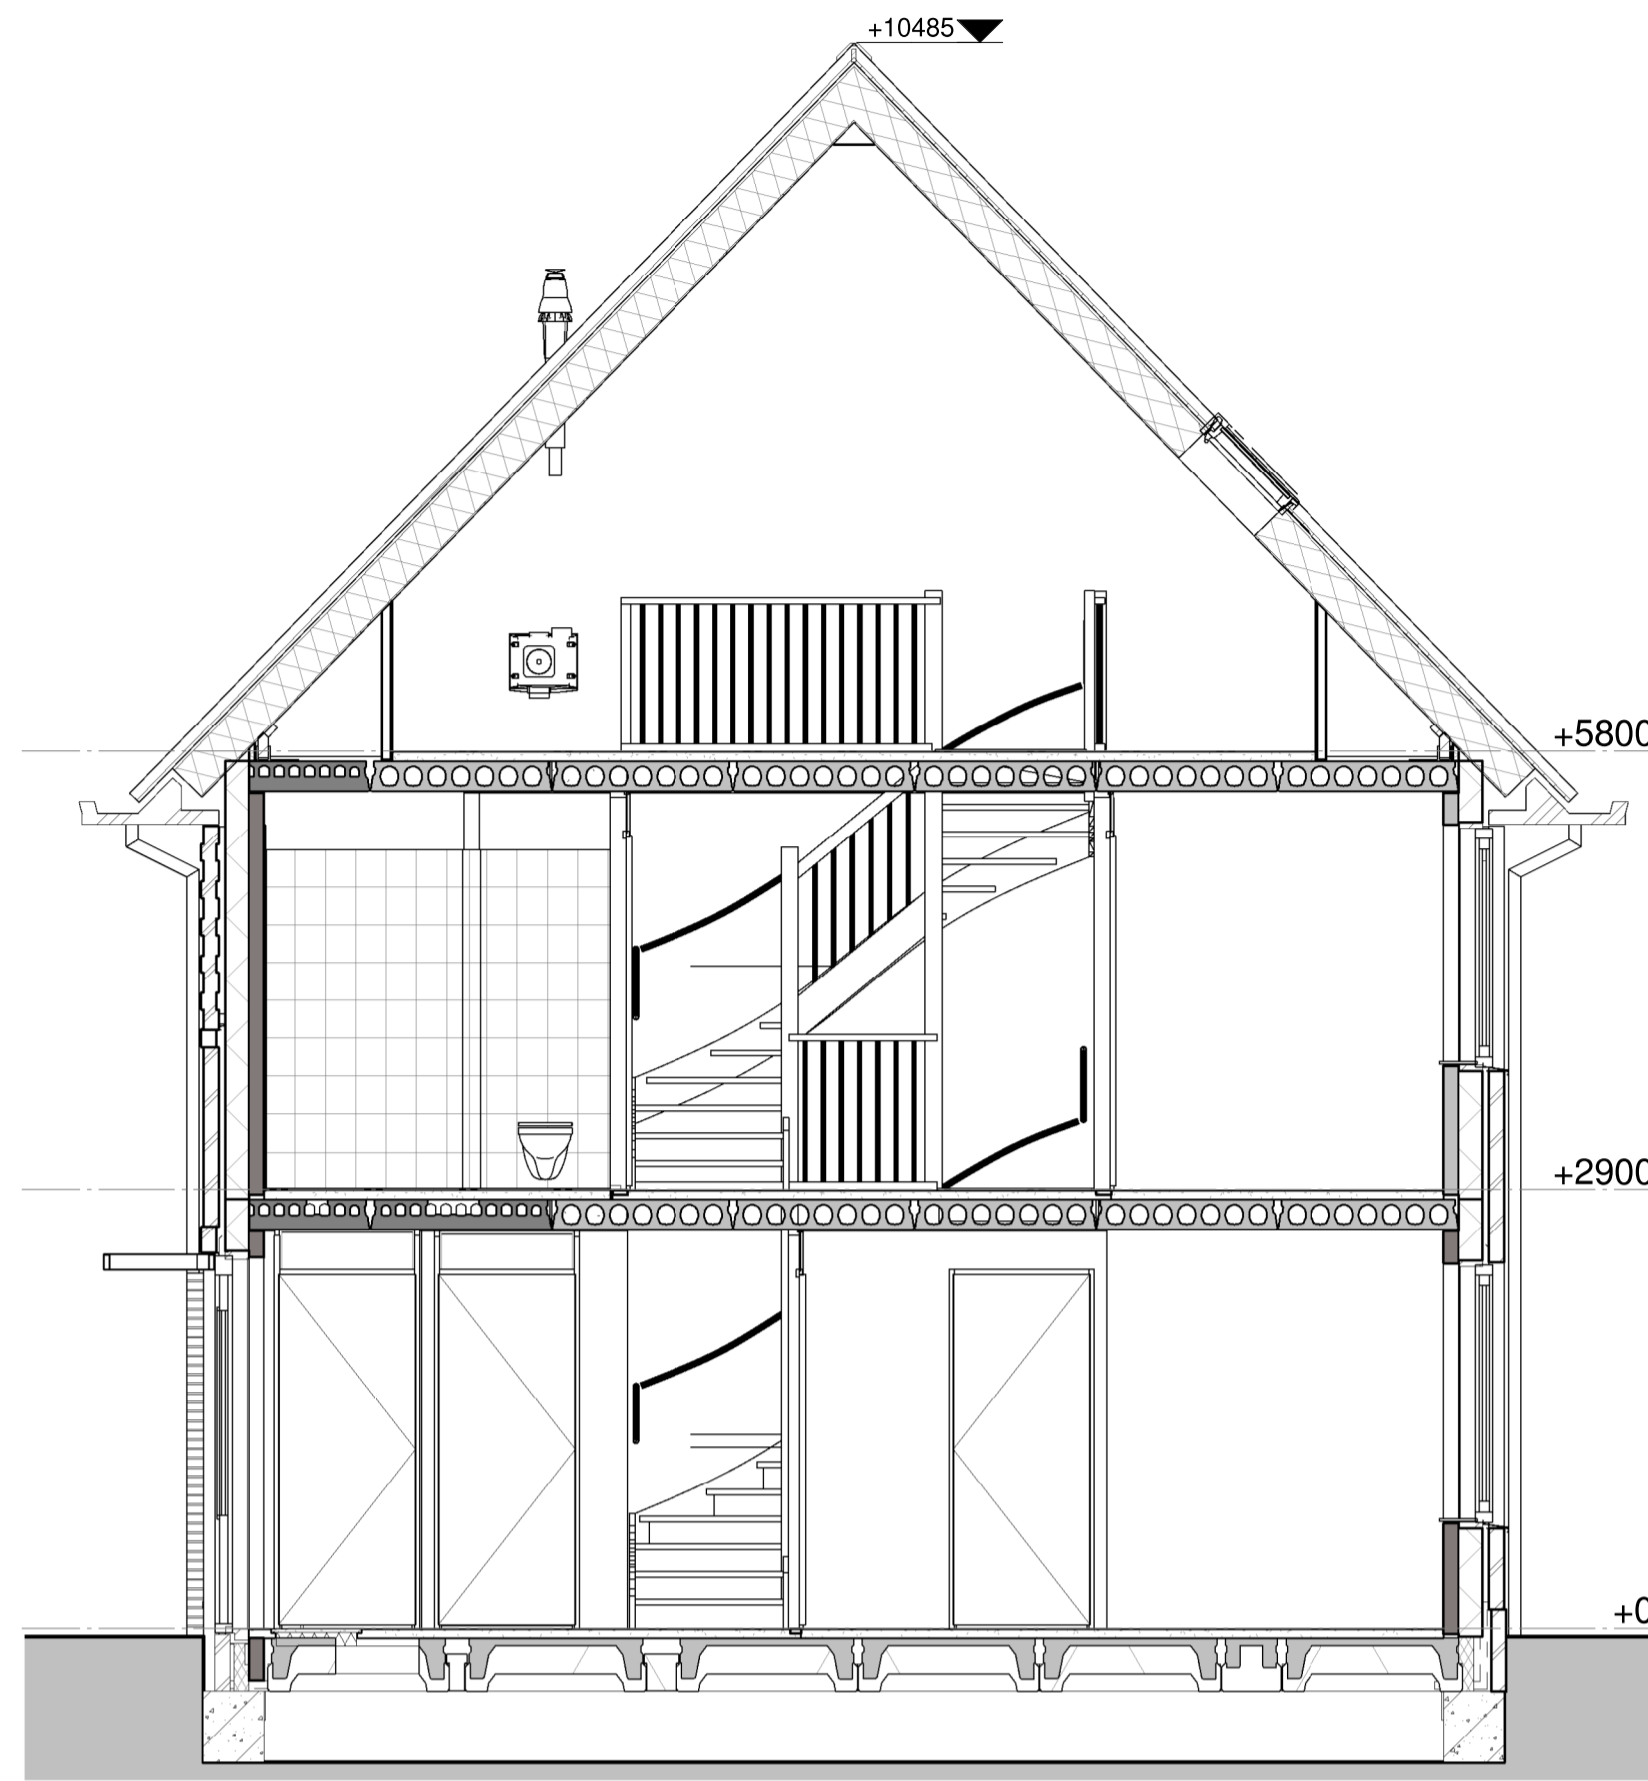


Doorsnede

Renvooi


- metselwerk bruin of roodbruin of wit geschilderd
- isolatie
- prefab beton
- geïsoleerd houten gevelelement
- lichte scheidingwand
- metal-stud wand
- houten kozijn
- binnendeurkozijn

- kruipruik 800x600
- wp
- mv
- wm
- vrT
- vrG
- vrD


	1 pelg schakelaar
	serie schakelaar
	wissel schakelaar
	lichtpunt
	wandicht aansluitpunt
	wandcontactdoos hor
	dubb. wcd meterkast opbouw
	enkele wcd
	enk. wcd met usb aansl.
	aansluitpunt 230V
	leiding loos (controle draad)
	Leiding bedraad t.b.v. Th
	bedrukker
	Signaalgever deurbel
	enk. wandcontactdoos tel
	enk. wandcontactdoos cal
	rookmelder optisch
	verdelkast
	centraal aansluitpunt
	aardchem

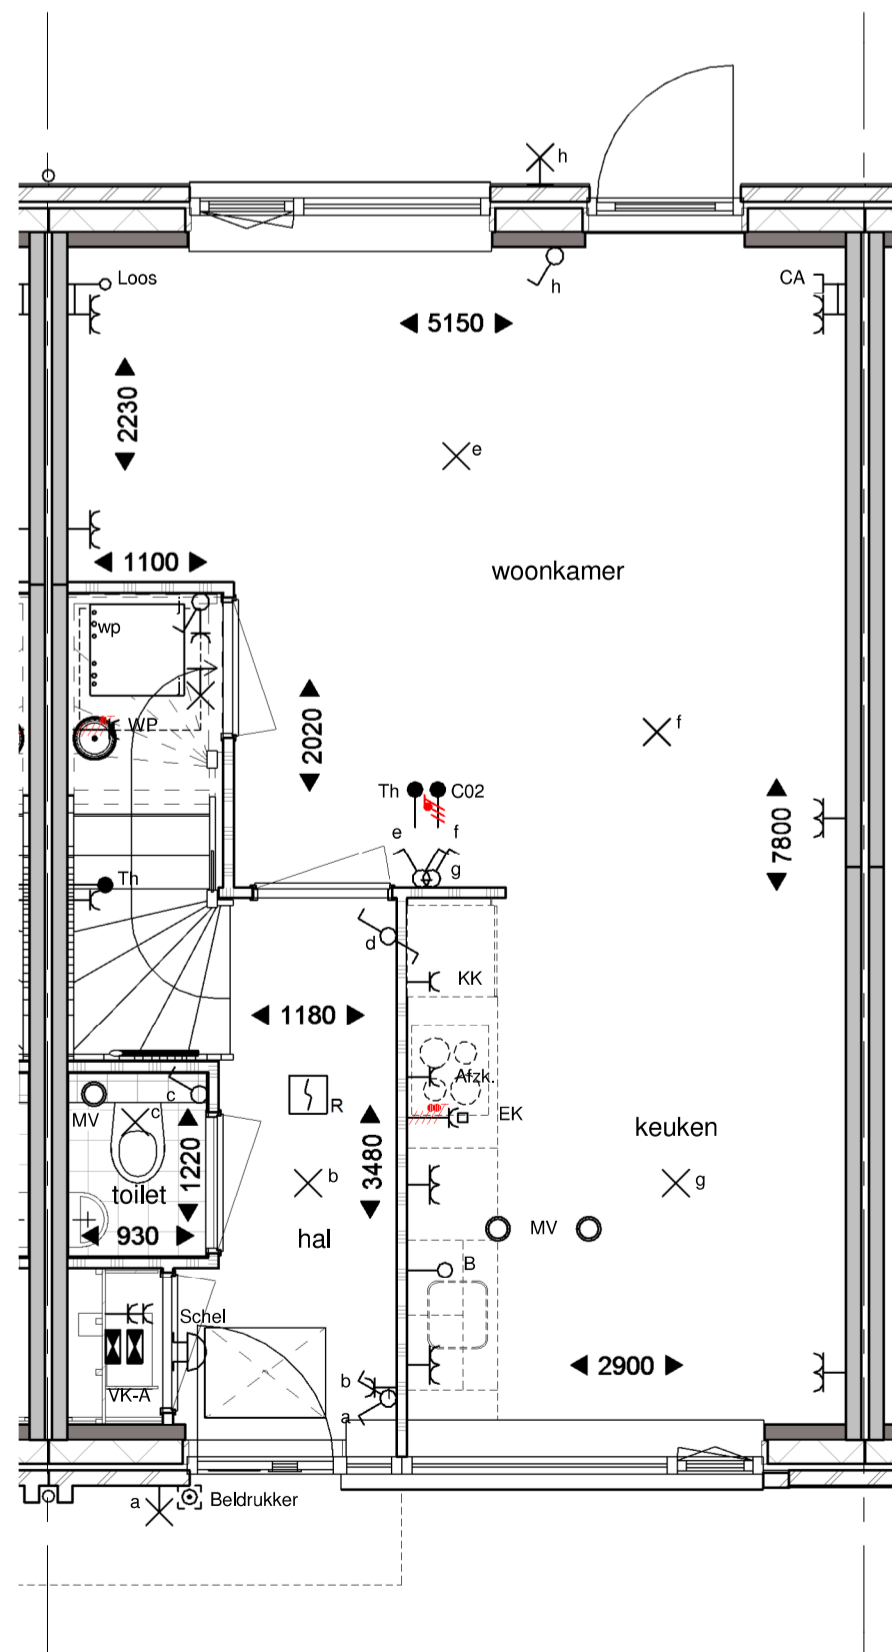

Begane grond

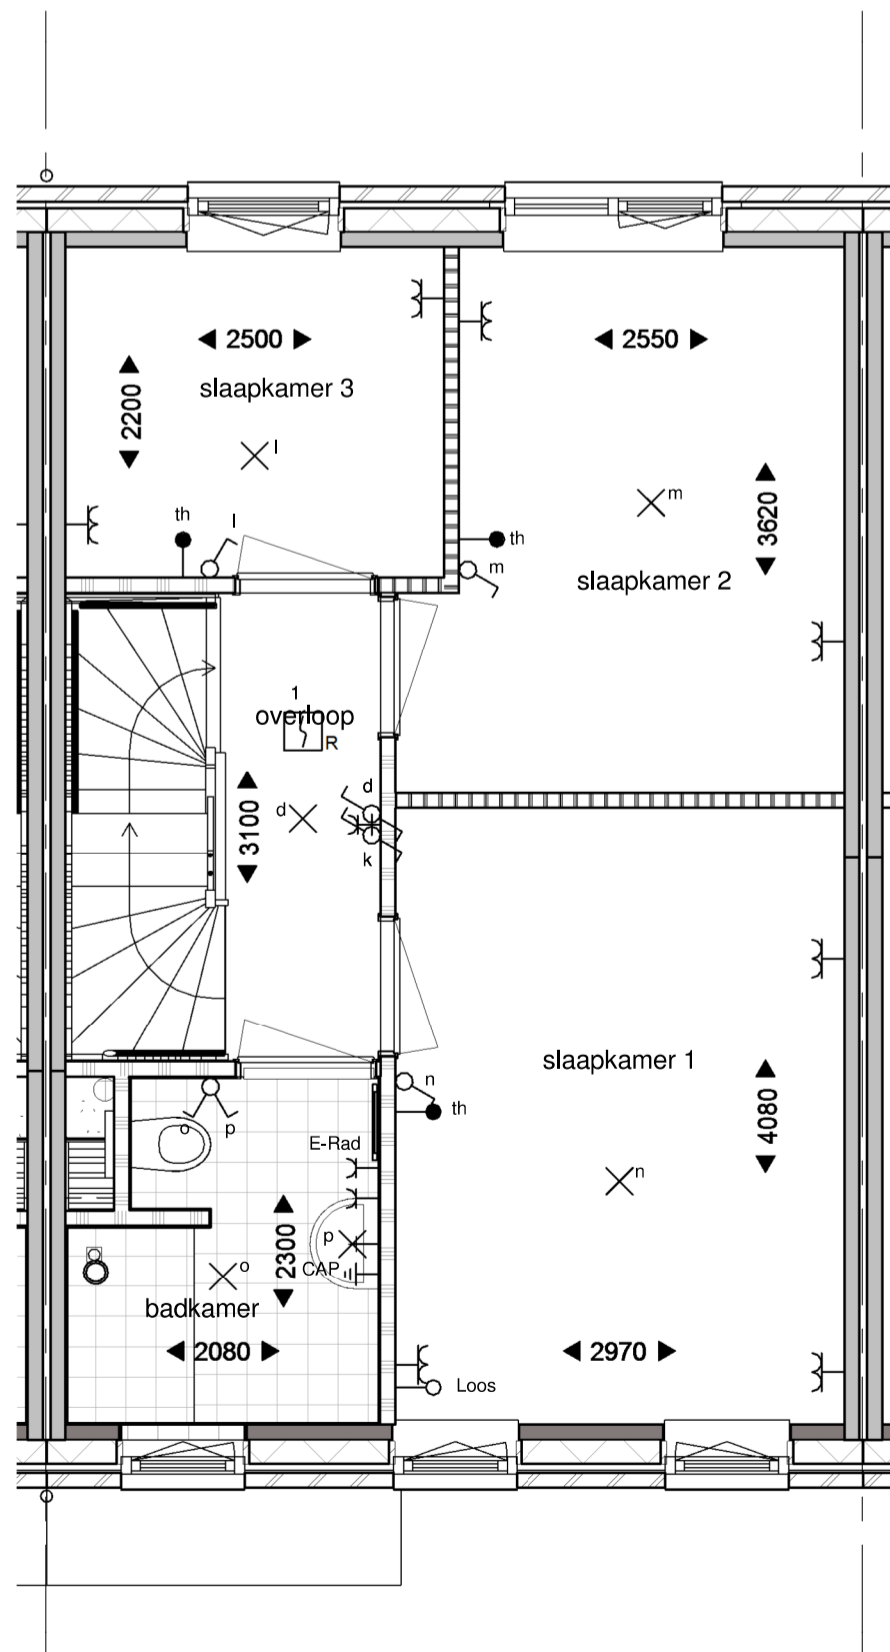

Eerste verdieping

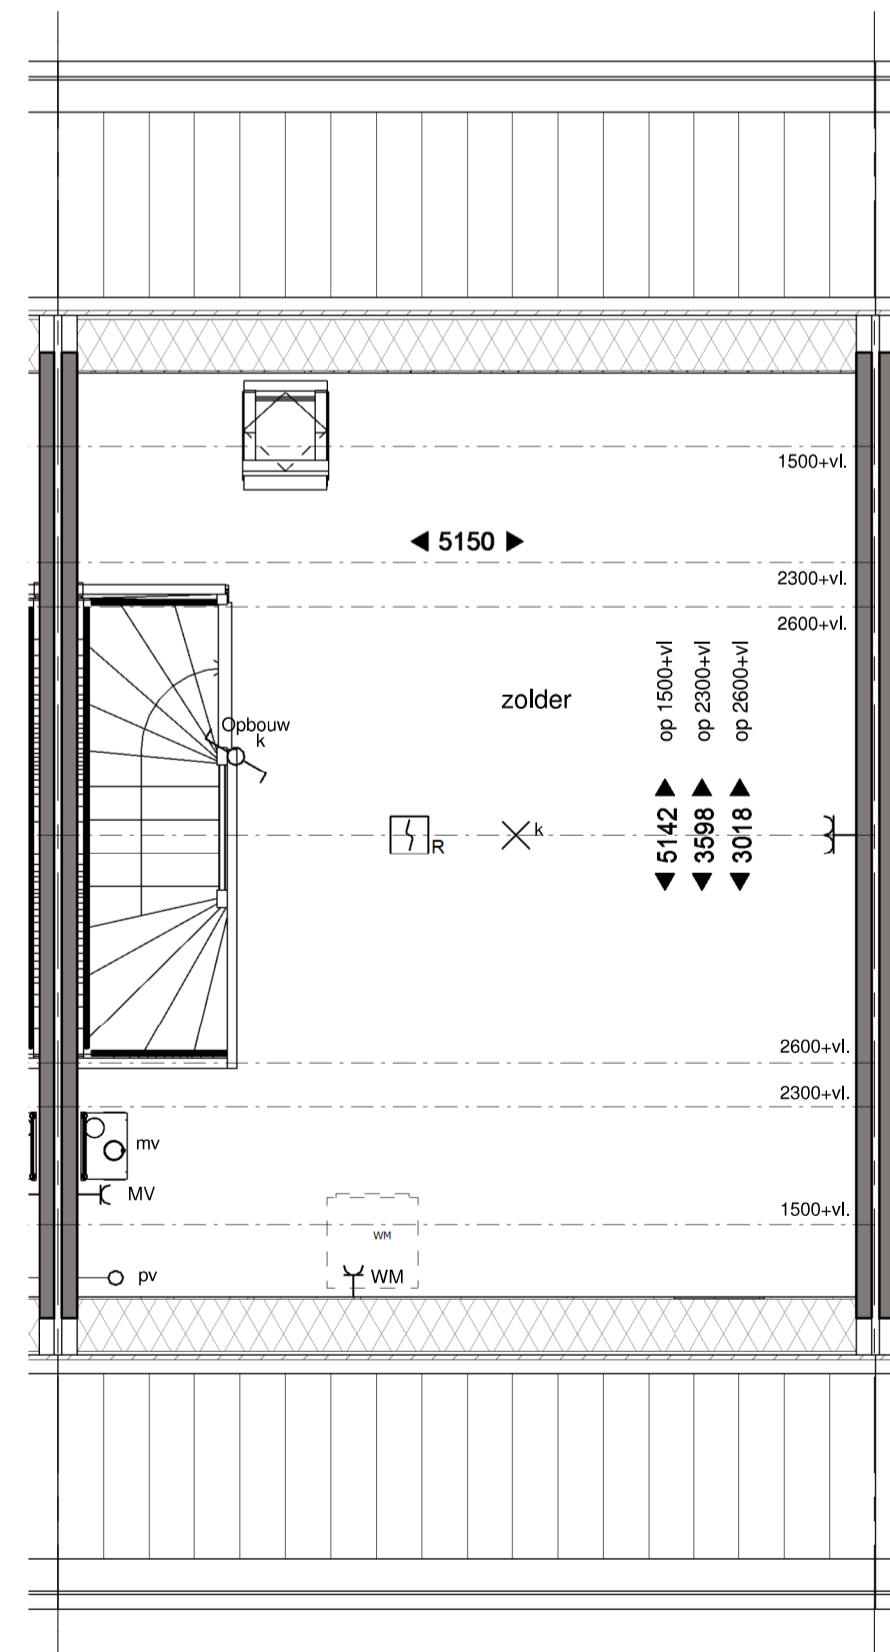

Tweede verdieping

project:
Nieuwbouw 249 woningen
Kortenoord Wageningen
werkzaam:
Type Aa
datum:
01-09-2017
schaal:
1:50

