




Vorgevel



Achtergevel

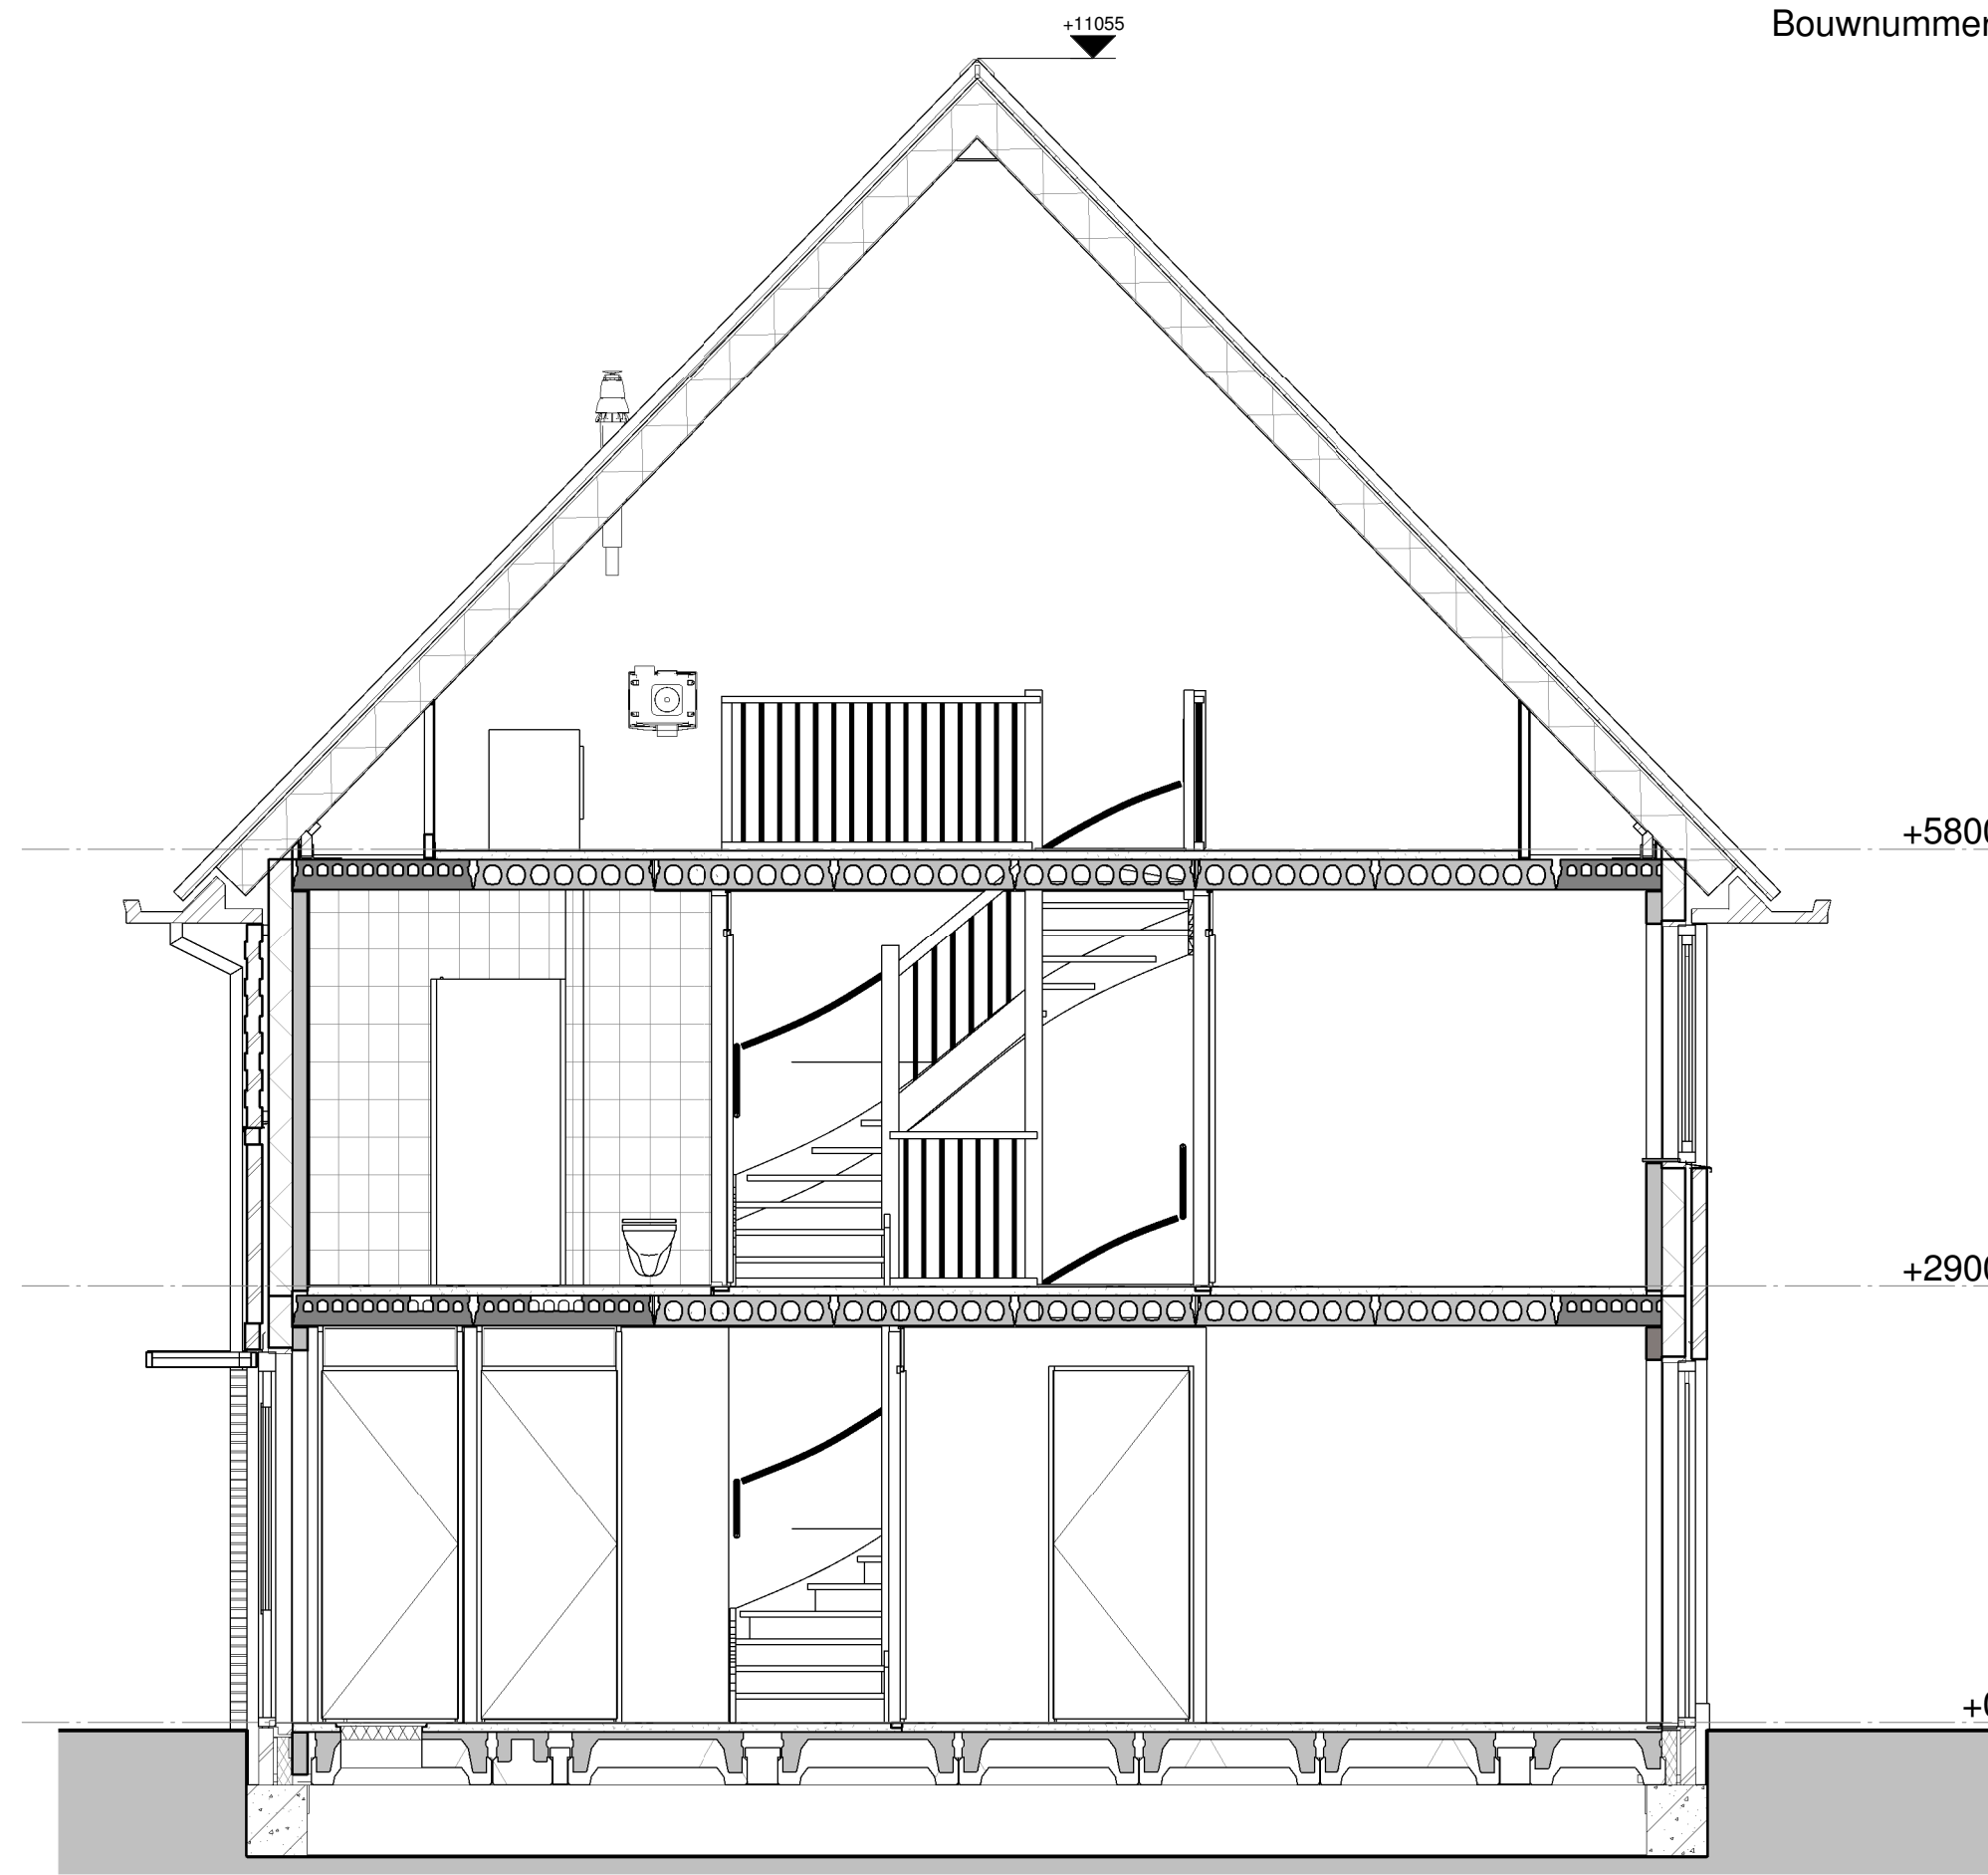


Doorsnede


Renvooi

- rood metselwerk bruin of roodbruin of wit geschilderd
- isolatie
- prefab beton
- geïsoleerd houten gevelement
- lichte scheidingwand
- metal-stud wand
- houten kozijn
- binnendeurkozijn
- kruipruimte 800x600
- wp
- mv
- wm
- vrT
- vrG
- vrD


- 1 polig schakelaar
- serie schakelaar
- fase schakelaar
- lichtpunt
- wandlicht aansluitpunt
- wandlicht aansluitpunt
- dubb. wandcontactdoos hor.
- dubb. wcd met kast opbouw
- enk. wcd
- enk. wcd met wcd aansl.
- aansluitpunt 230V
- lading box (control draad)
- lading box (control draad)
- lading bedraad L.v. Th.
- beltransformator
- signaalgever circuit
- enk. wandcontactdoos vert.
- enk. wandcontactdoos vert.
- enk. wandcontactdoos vert.
- rookmelder optisch
- brandmelder
- centraal aansluitpunt
- aardsymbool

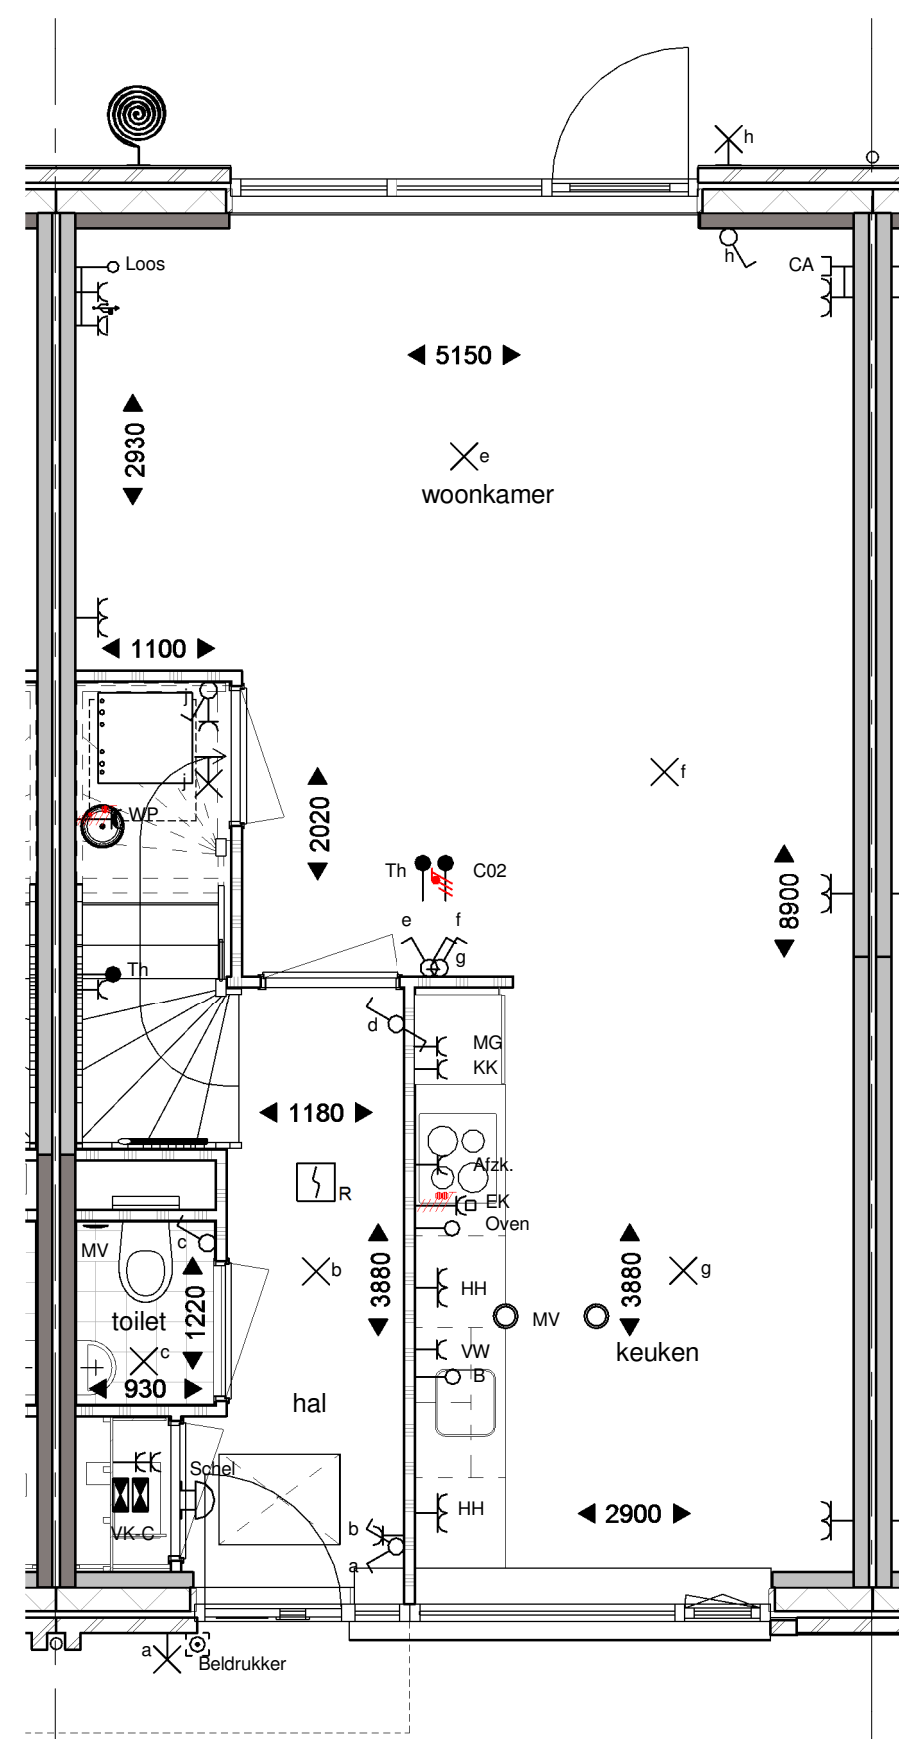

Begane grond

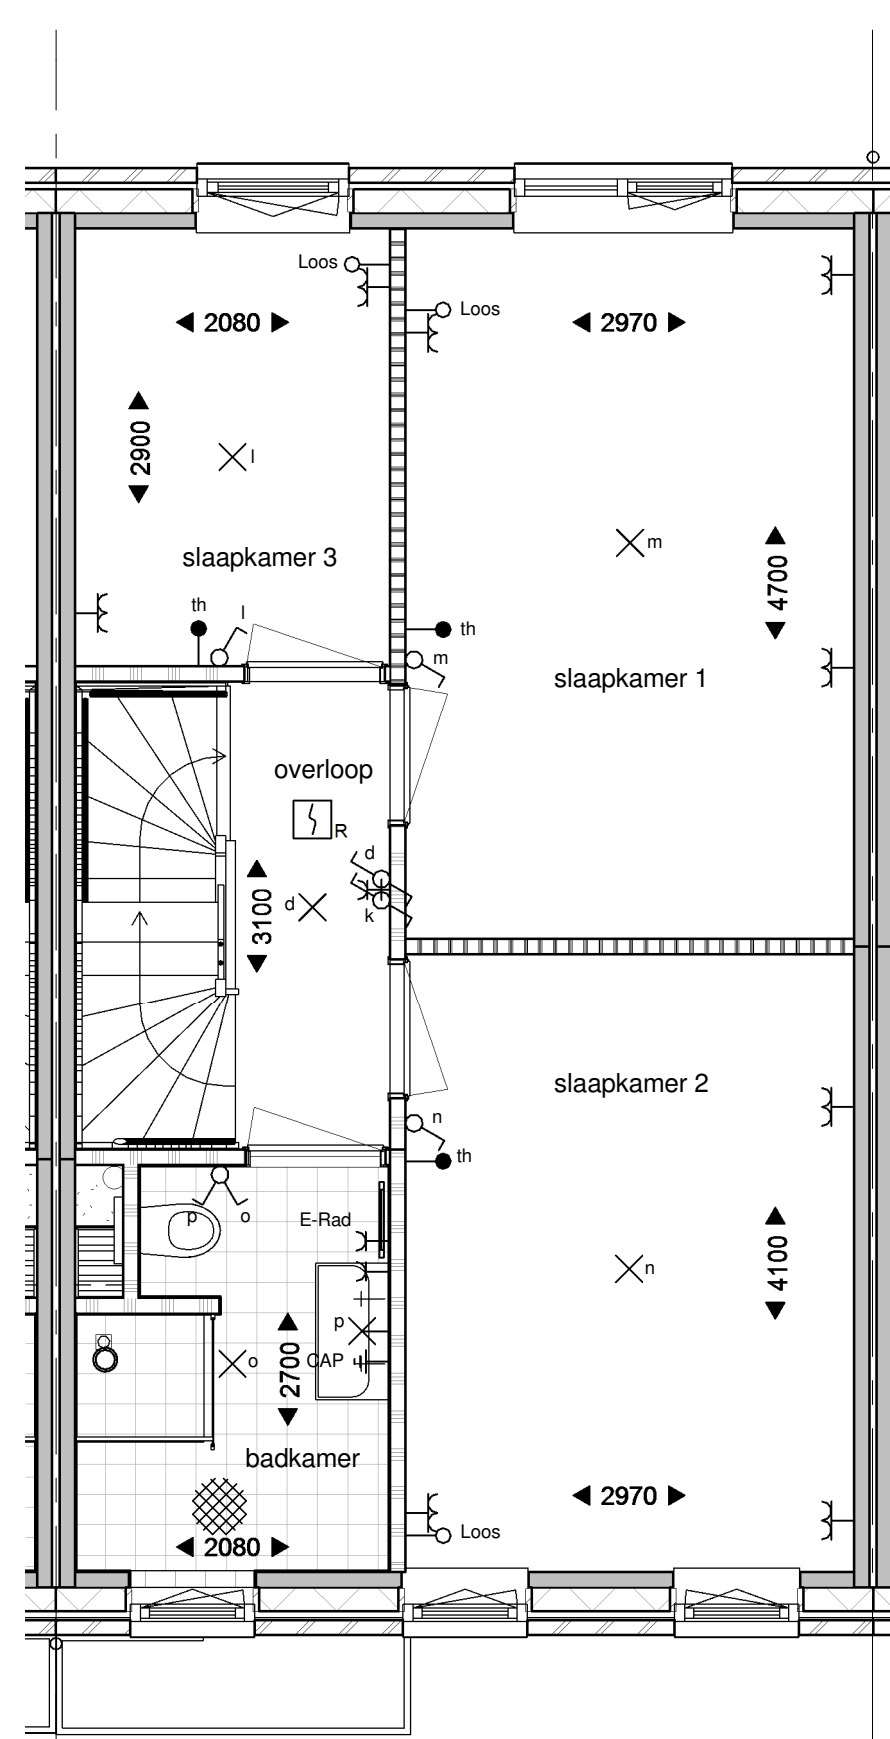

Eerste verdieping

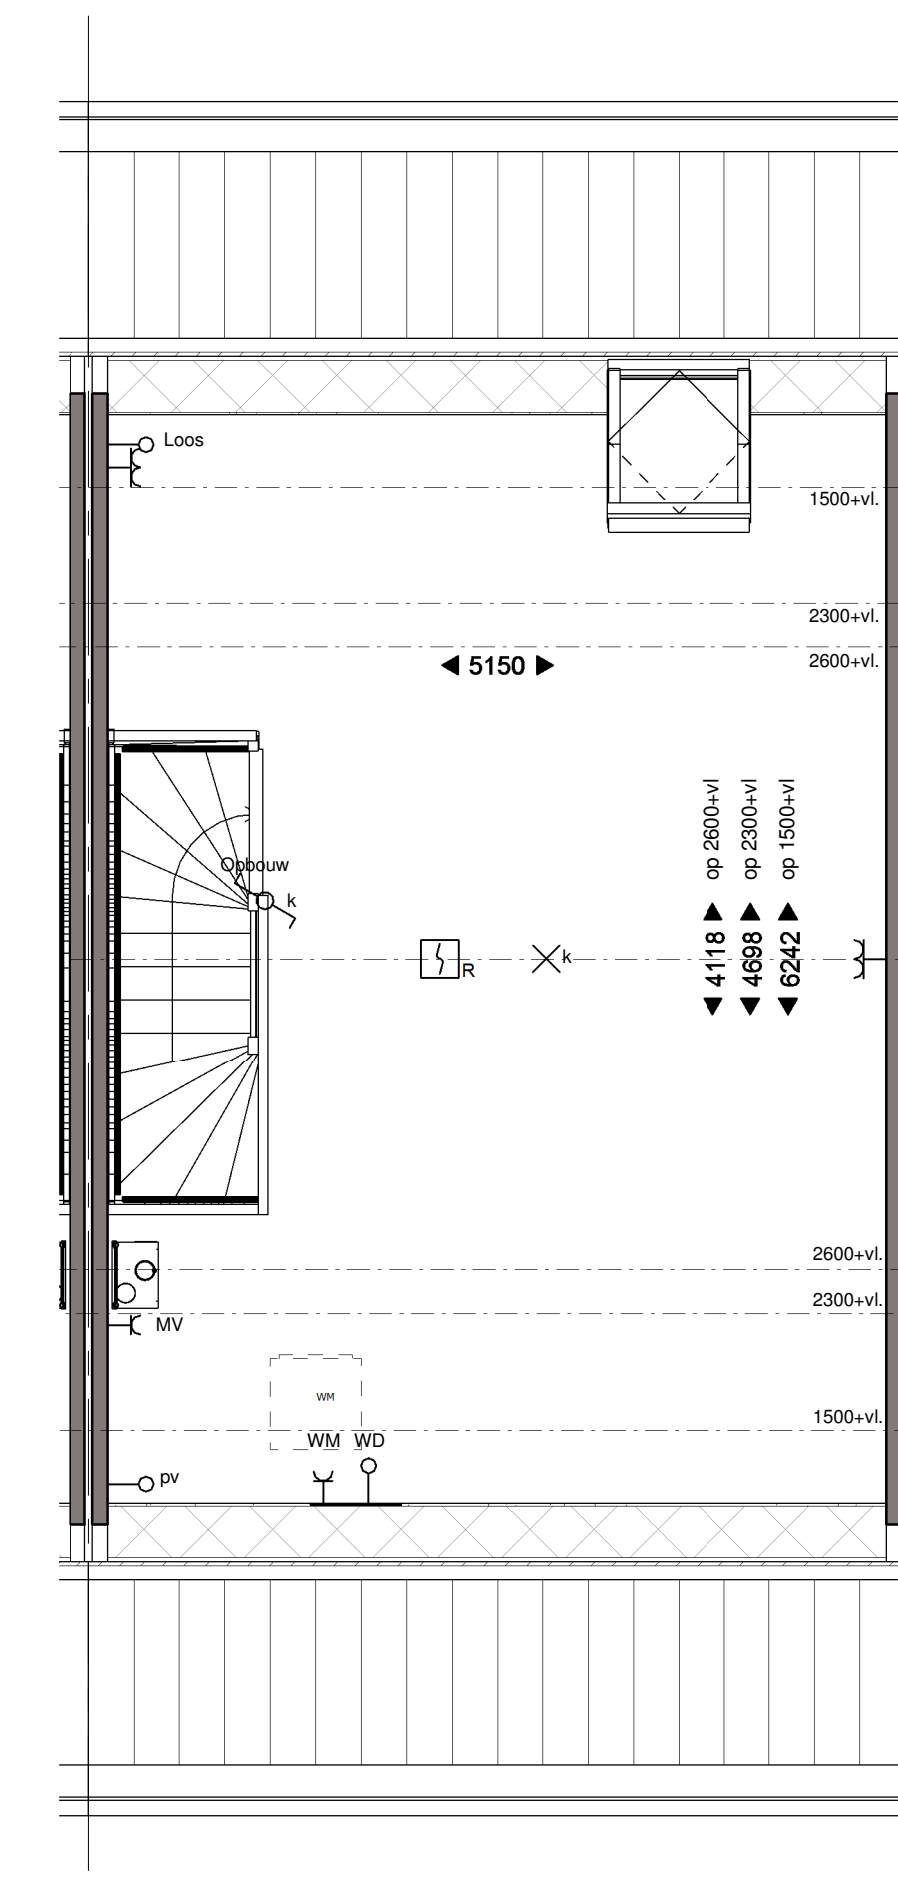

Tweede verdieping

project:
Nieuwbouw 249 woningen
Kortenoord Wageningen
ontwerper:
Type C
21-10-2016
architect:
As indicated

