


Voorgevel



Achtergevel

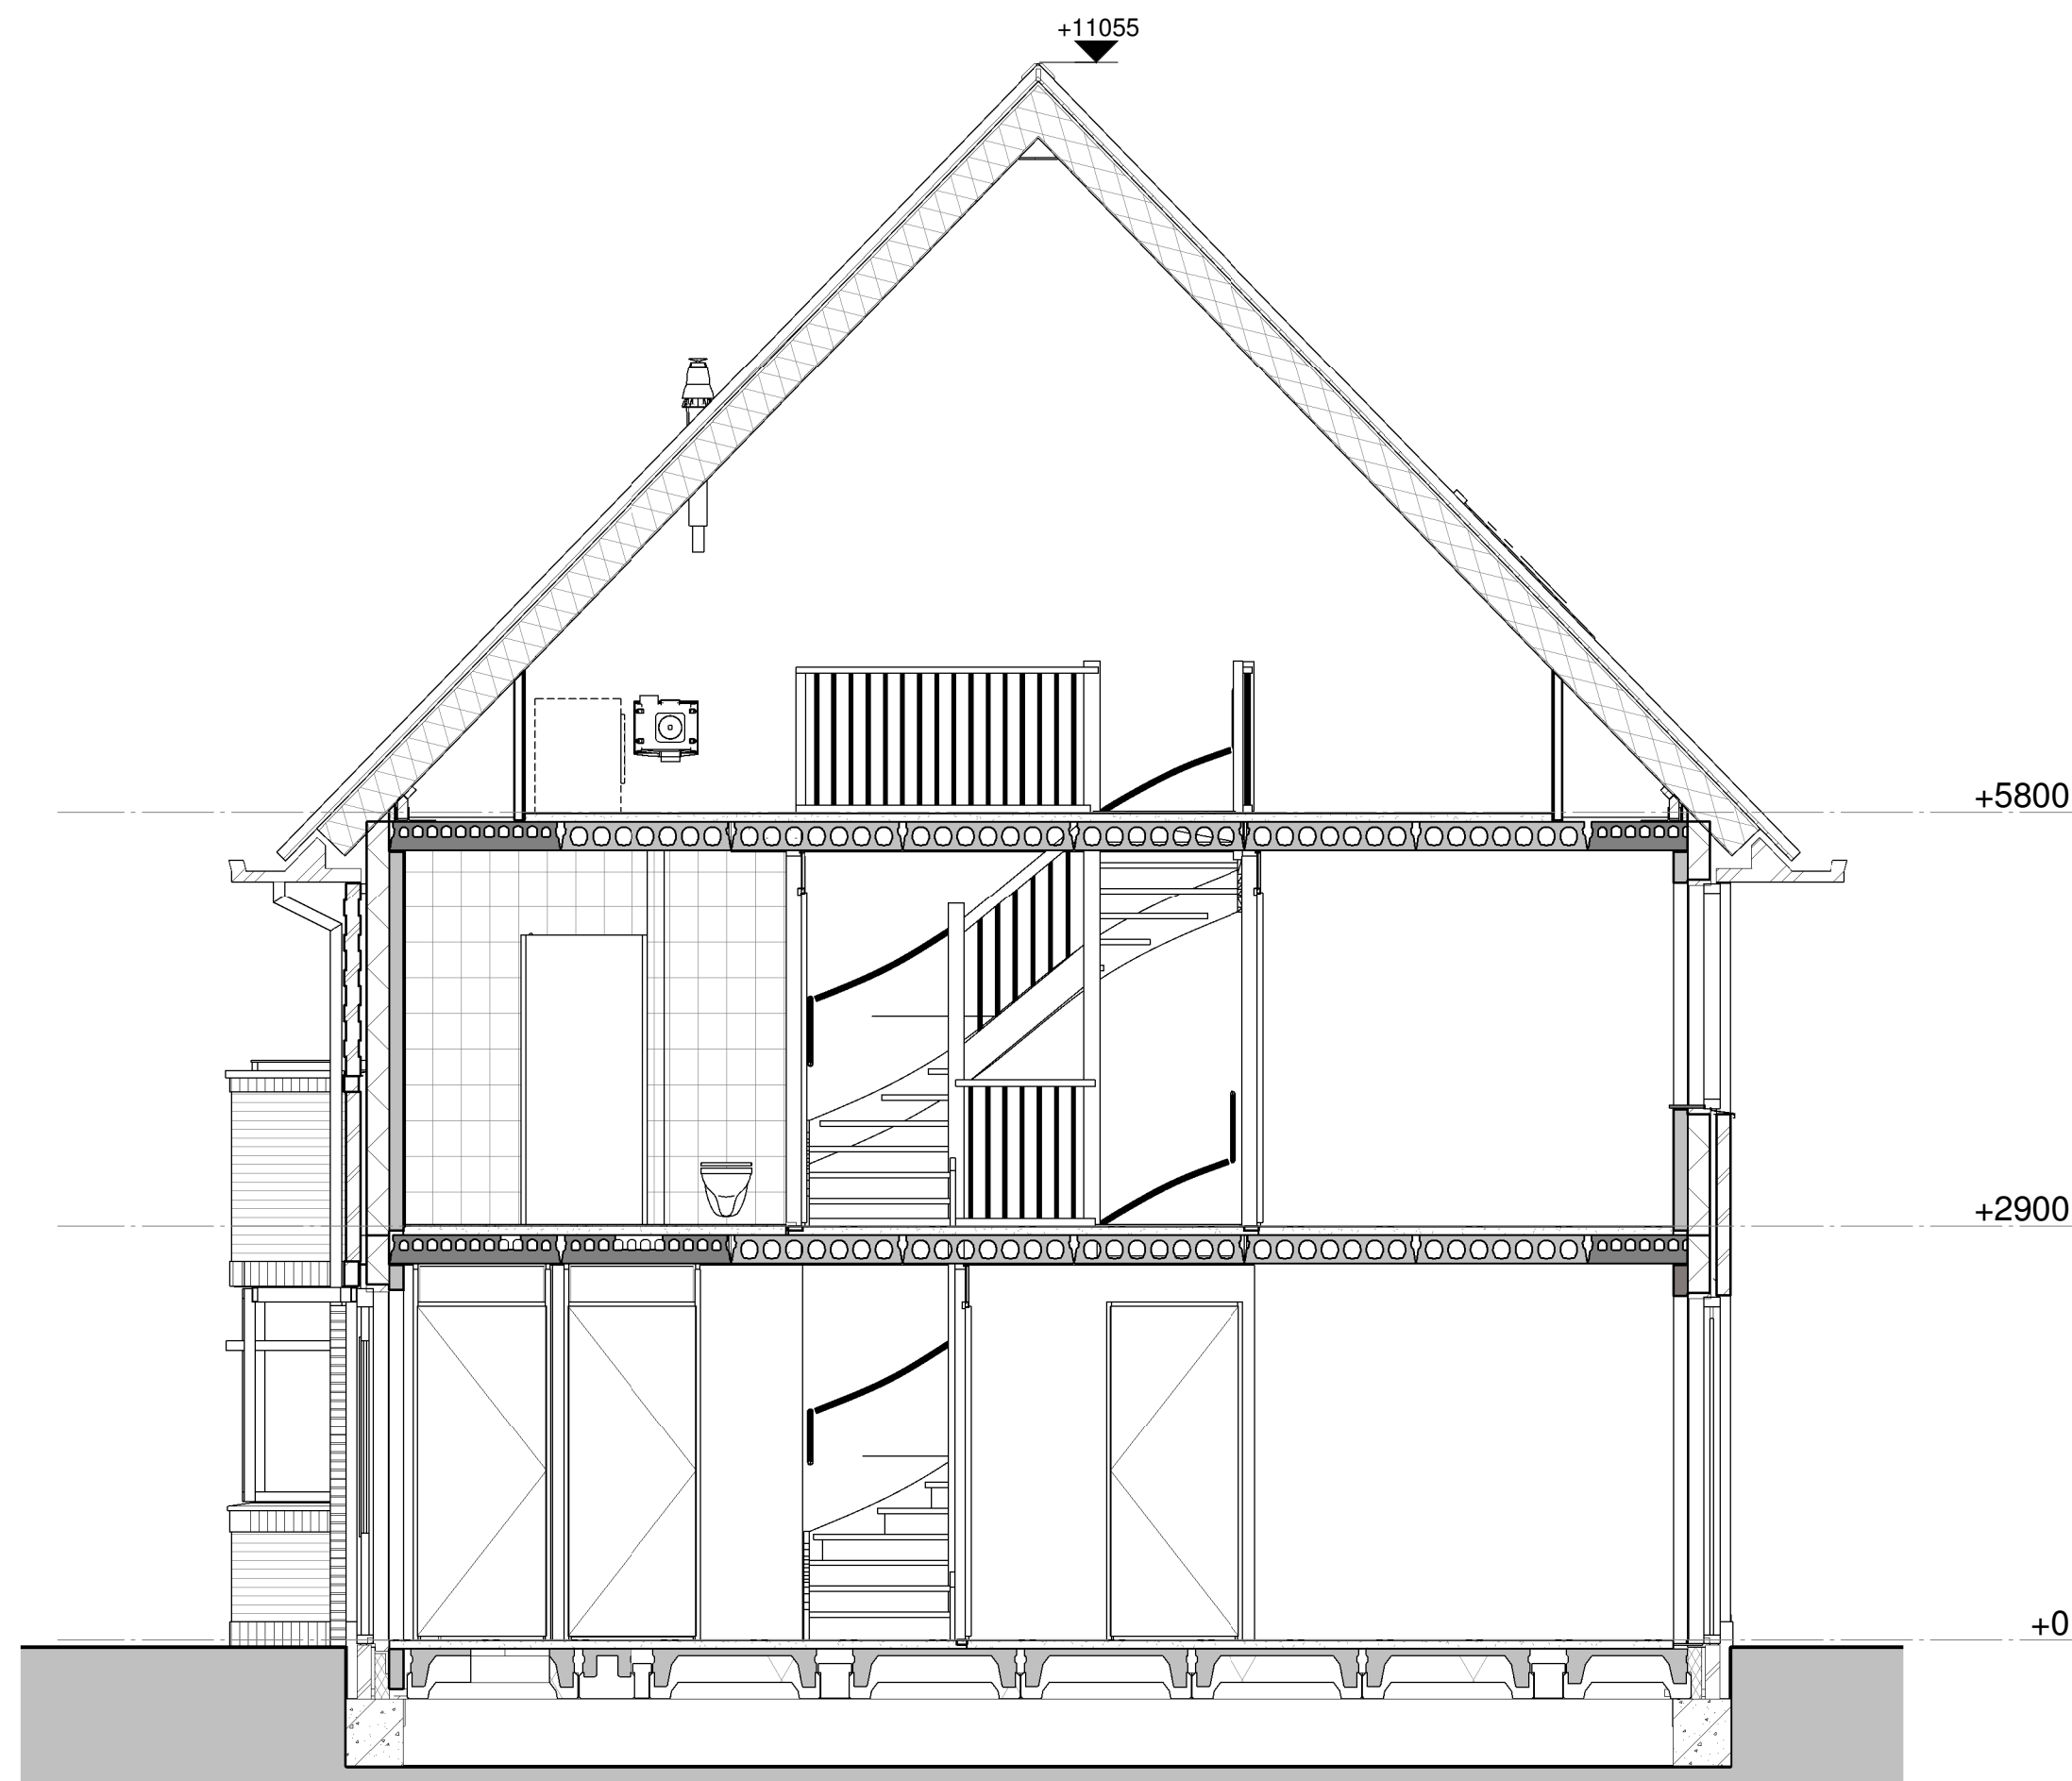


Doorsnede


Renvooi

- metselwerk bruin of roodbruin of wit geschilderd
- isolatie
- prefab beton
- geïsoleerd houten gevelelement
- lichte scheidingswand
- metal-stud wand
- houten kozijn
- binnendeurkozijn
- kruipruimte 800x600
- wp warmtepomp
- mv mechanische ventilatie
- wm opstelplaats wasmachine
- vrT verdekt ventilatorrooster (Topstream)
- vrG glasventilatorrooster
- vrD ventilatorrooster in dakruimte


	1 pölg schakelaar
	serie schakelaar
	wissel schakelaar
	lichtpunt
	wanddicht aansluitpunt
	wanddicht aansluitpunt
	wandcontactdoos hor.
	dubb. wcd meterkast opbouw
	enkele wcd
	enk. wcd met usb aansl.
	aansluitpunt 230V
	leiding kooi (controle draad)
	Leiding bedraad t.b.v. Th
	bedrukker
	Signaalgever deurbel
	enk. wandcontactdoos let
	enk. wandcontactdoos cai
	rookmelder optisch
	verdeelkast
	centraal aansluitpunt
	aardchem

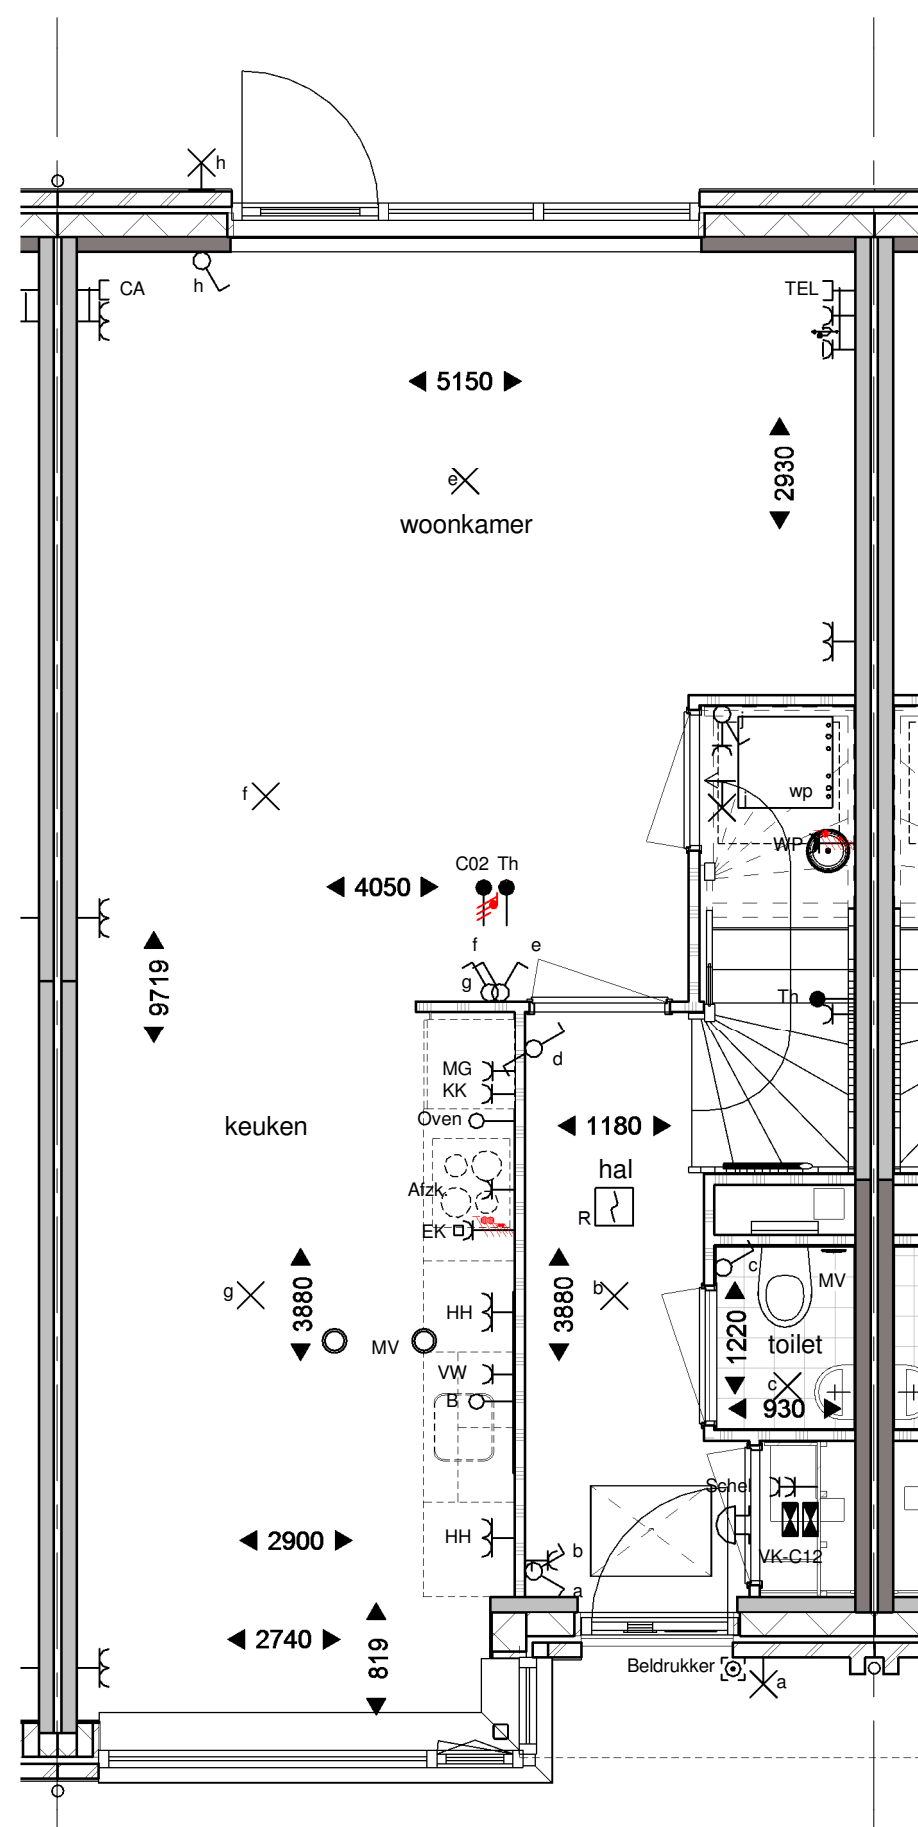


Begane grond

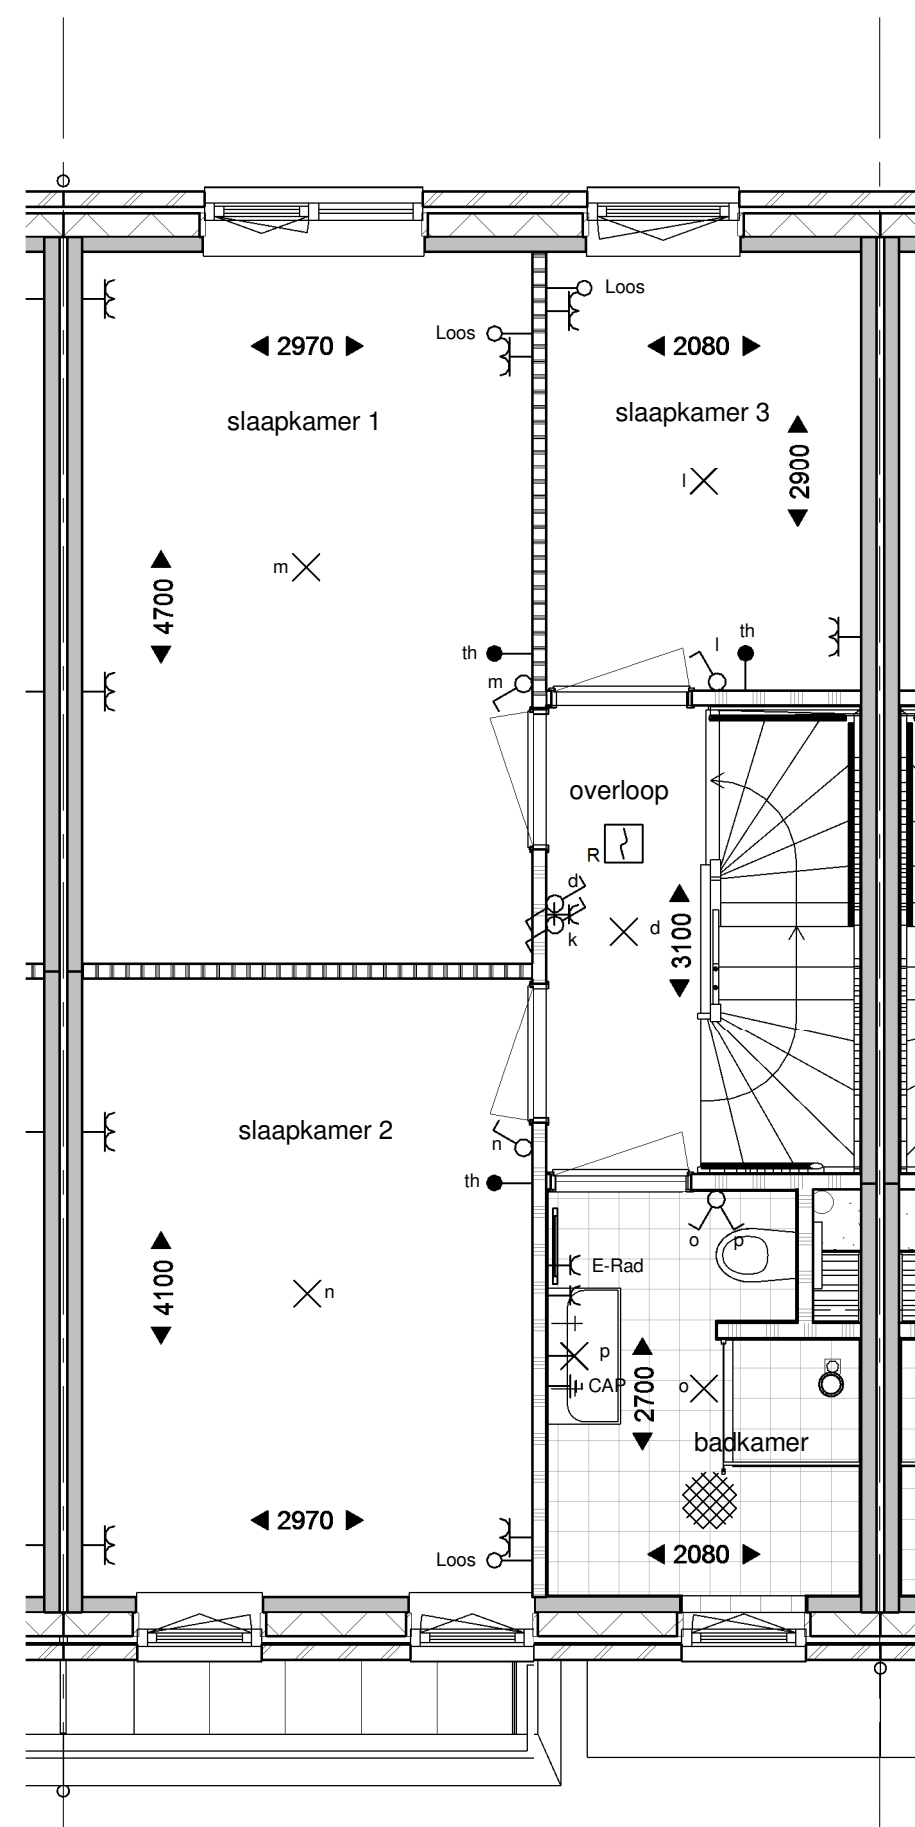

Eerste verdieping

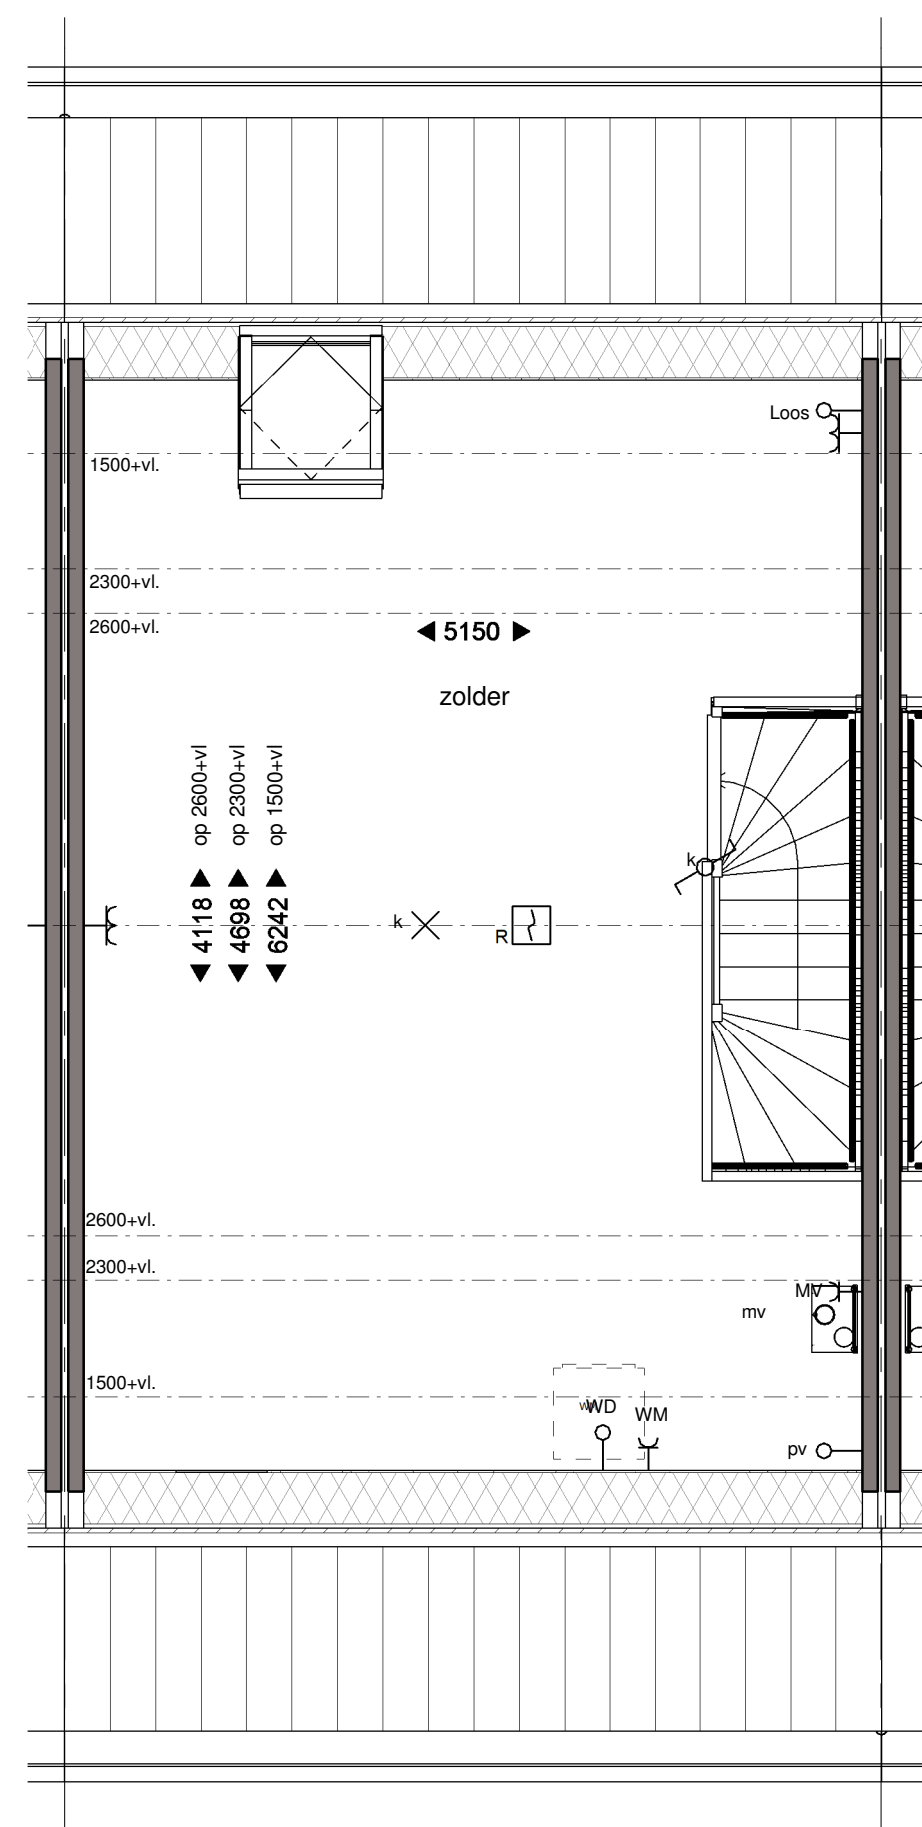

Tweede verdieping

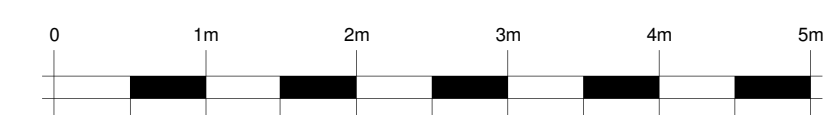

project:
 Nieuwbouw 249 woningen
 Kortenoord Wageningen
 woningtype:
 Type C12
 datum:
 01-09-2017
 schaal:
 1:50