


Renvooi

- metselwerk bruin of roodbruin of wit geschuurd
- isolatie
- prefab beton
- geïsoleerd houten gevelement
- lichte scheidingswand
- metal-stud wand
- houten kozijn
- binnenduurkozijn
- kruipruimte 800x600
- wp warmtepomp
- mv mechanische ventilatie
- wm opstelplaats wasmachine
- vrT verdekt ventilatorrooster (Topstream)
- vrG glasventilatorrooster
- vrD ventilatorrooster in dakraam


	1 polig schakelaar
	serie schakelaar
	load schakelaar
	lichtpunt
	wanddicht aansluitpunt
	wanddicht aansluitpunt
	duob. wandcontactdoos hor
	duob. wcd meerkant opbouw
	enkele wcd
	enk. wcd met usb aansl.
	aansluitpunt 230V
	leiding kooi (controle draad)
	Leiding bedraad l. bv. Th
	bedrukker
	Signaalgever deurbel
	enk. wandcontactdoos tel
	enk. wandcontactdoos cal
	rookmelder optisch
	verrekenkast
	centraal aardpunt
	aardschem

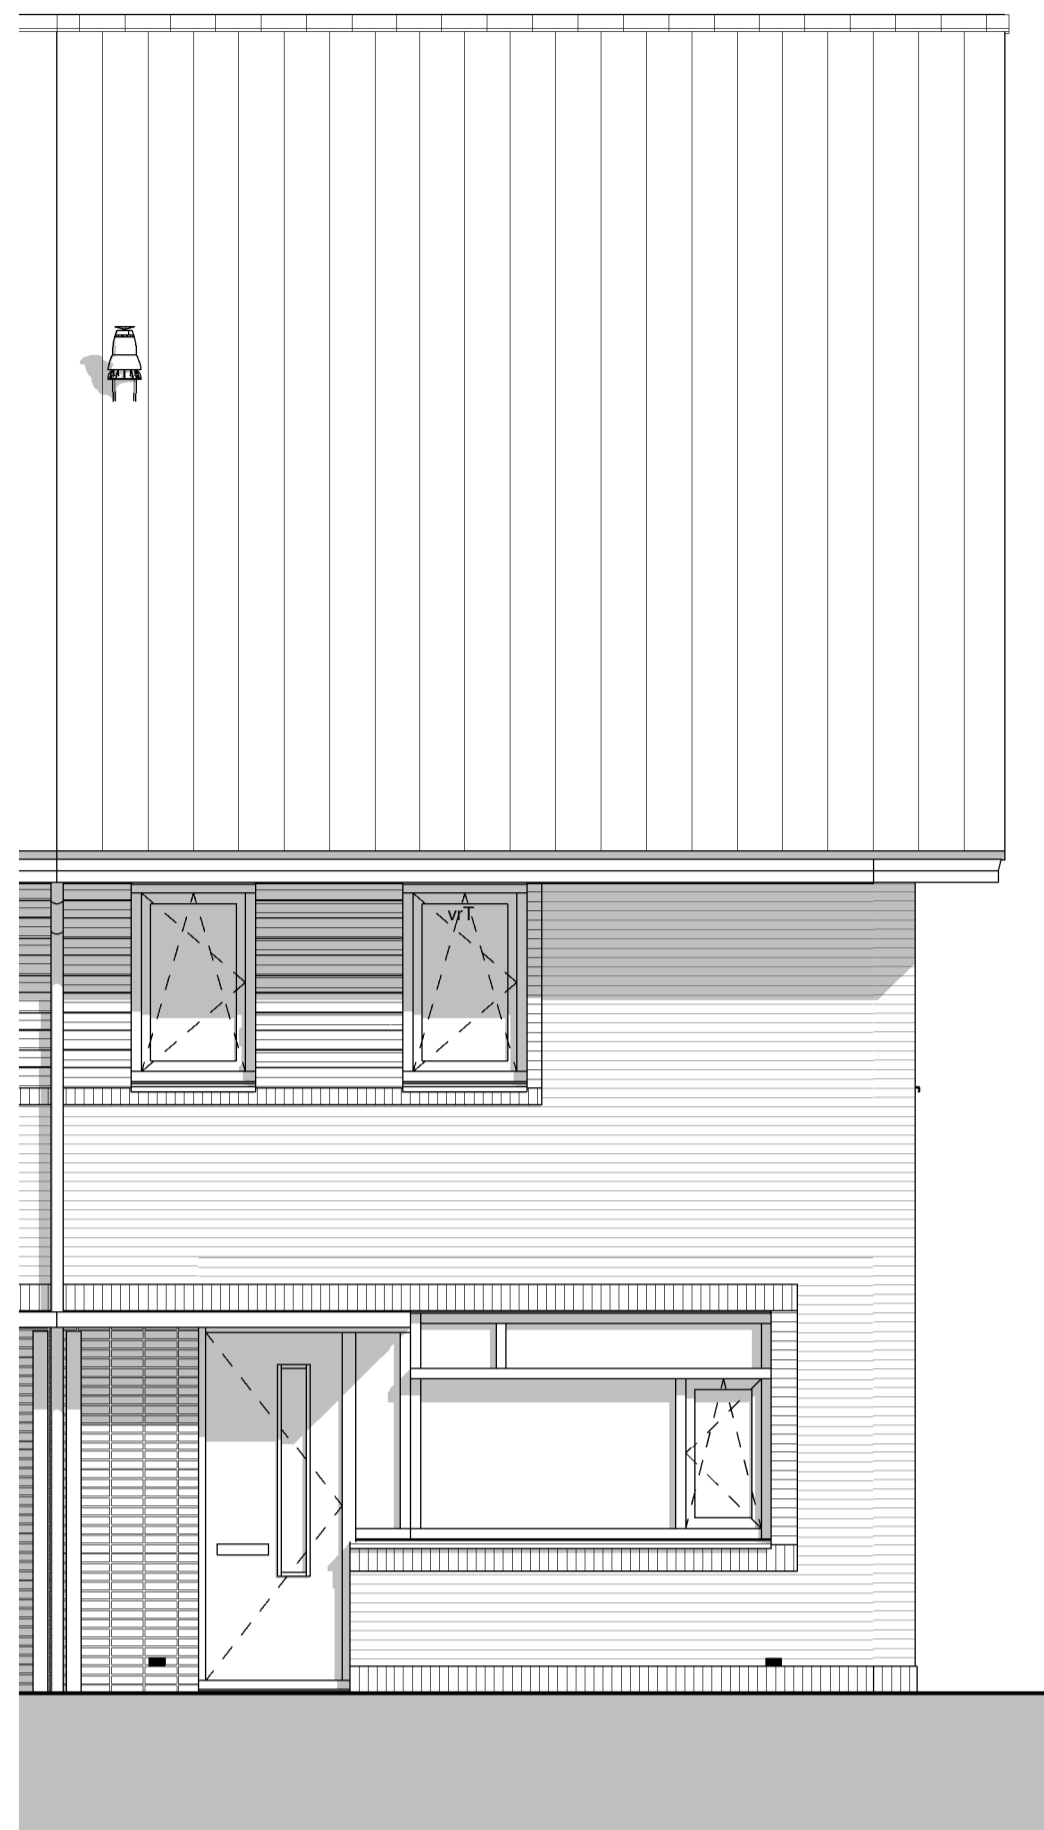


Voorgevel




Achtergevel

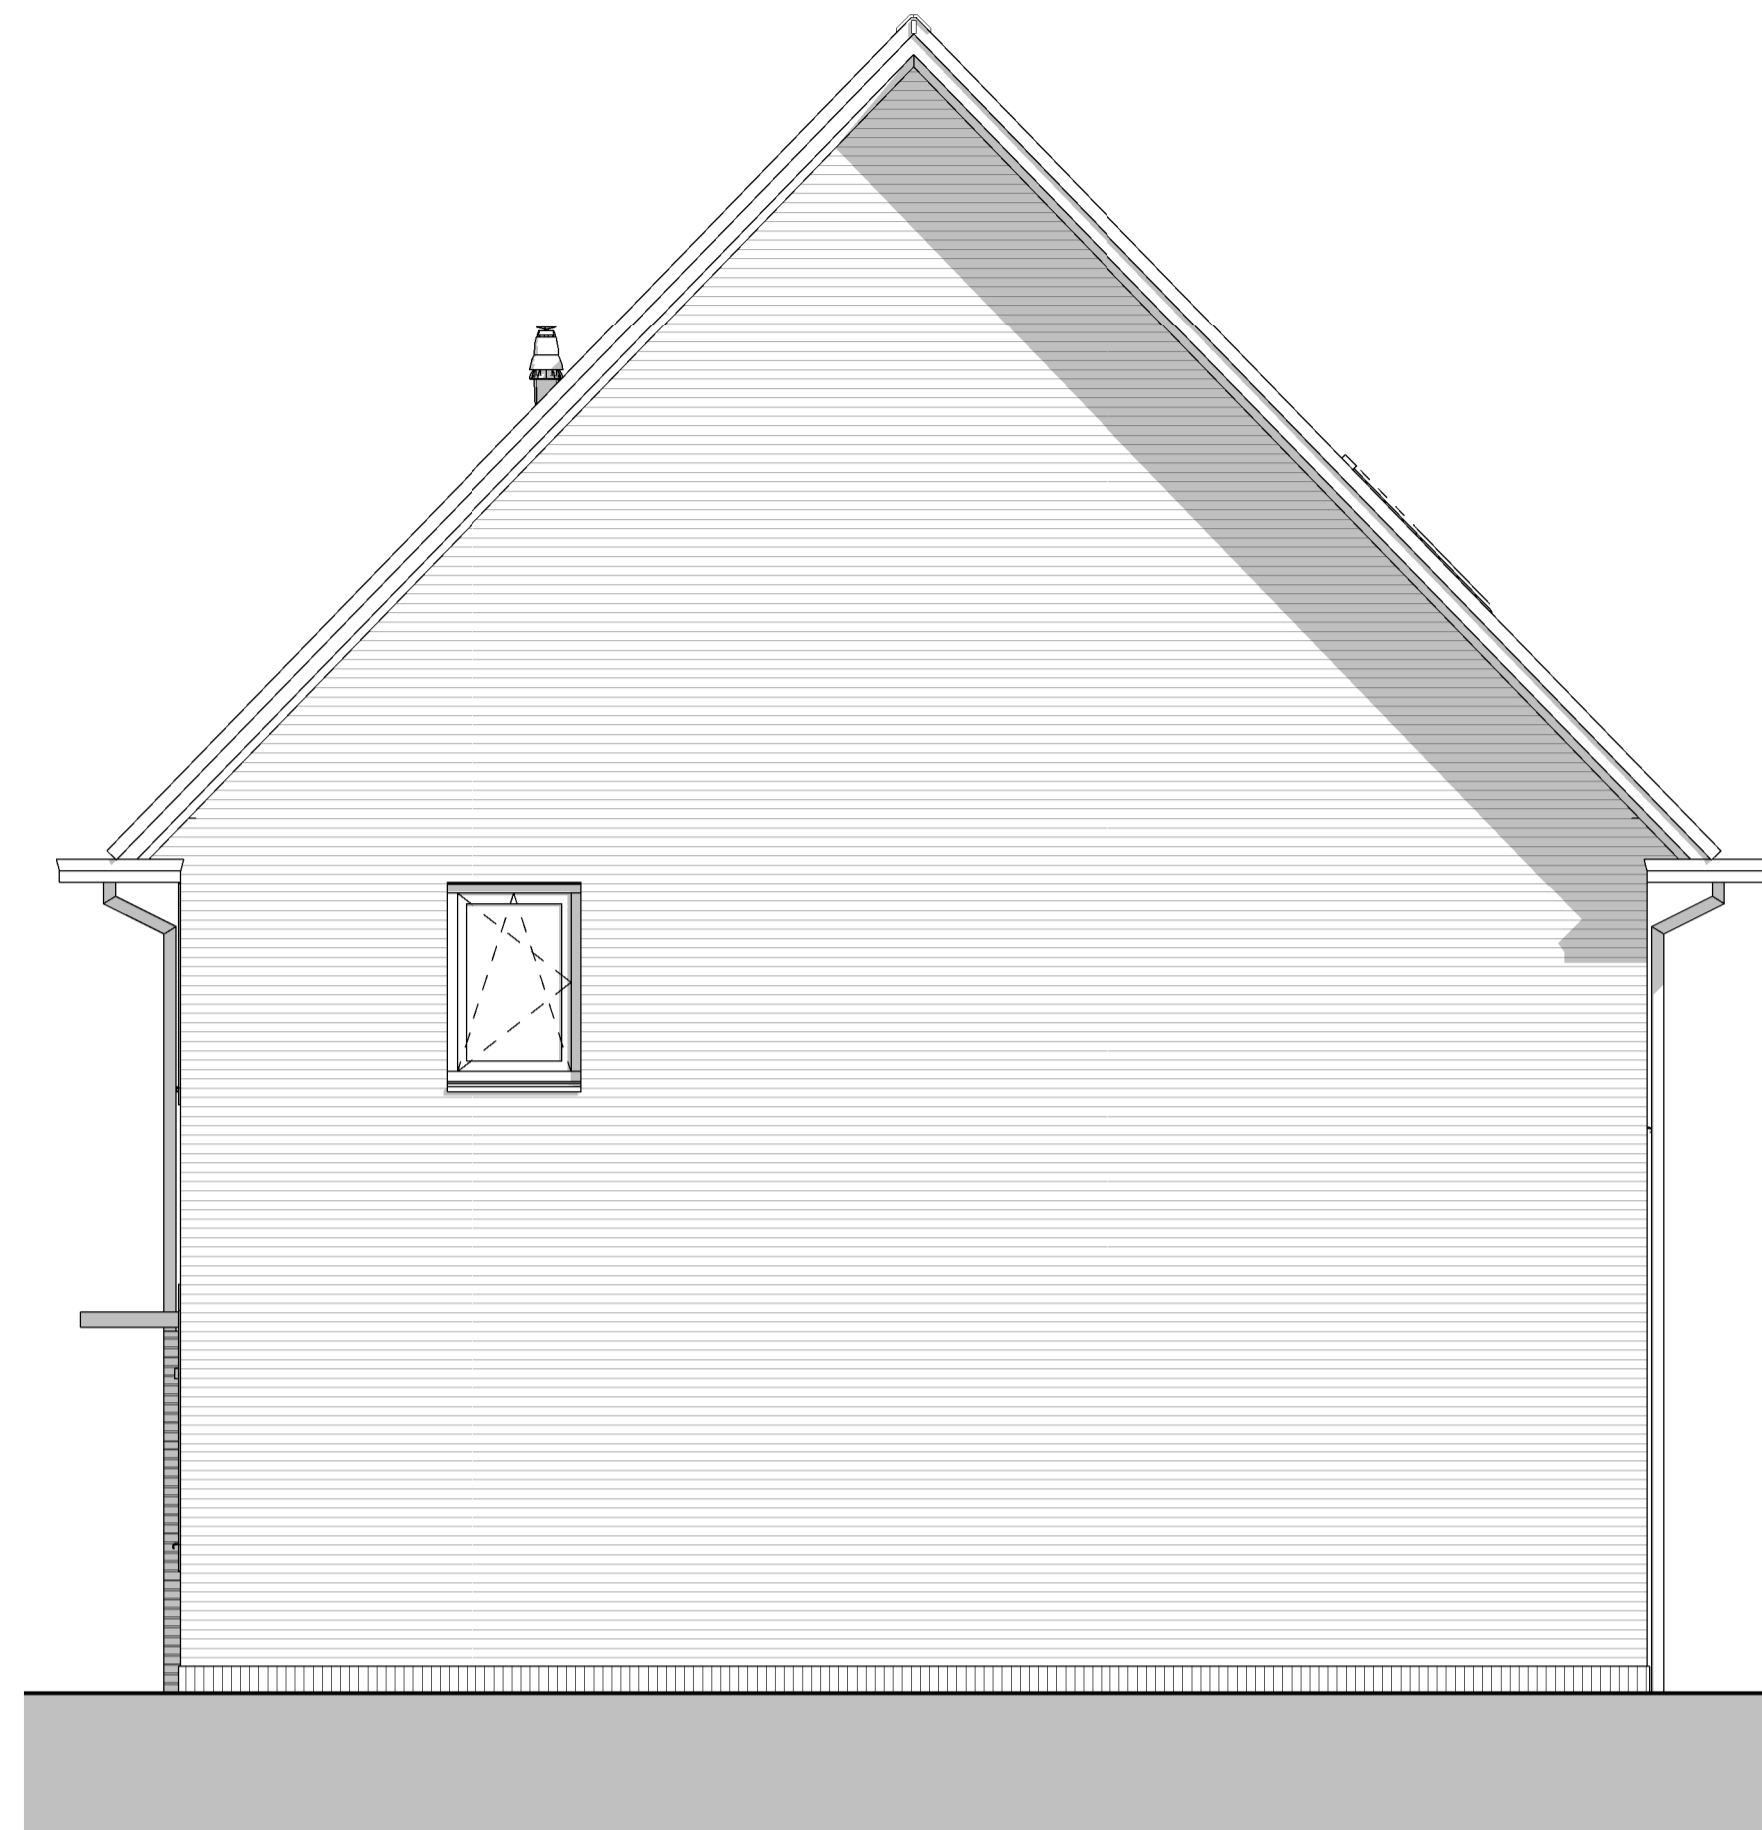


Rechtergevel

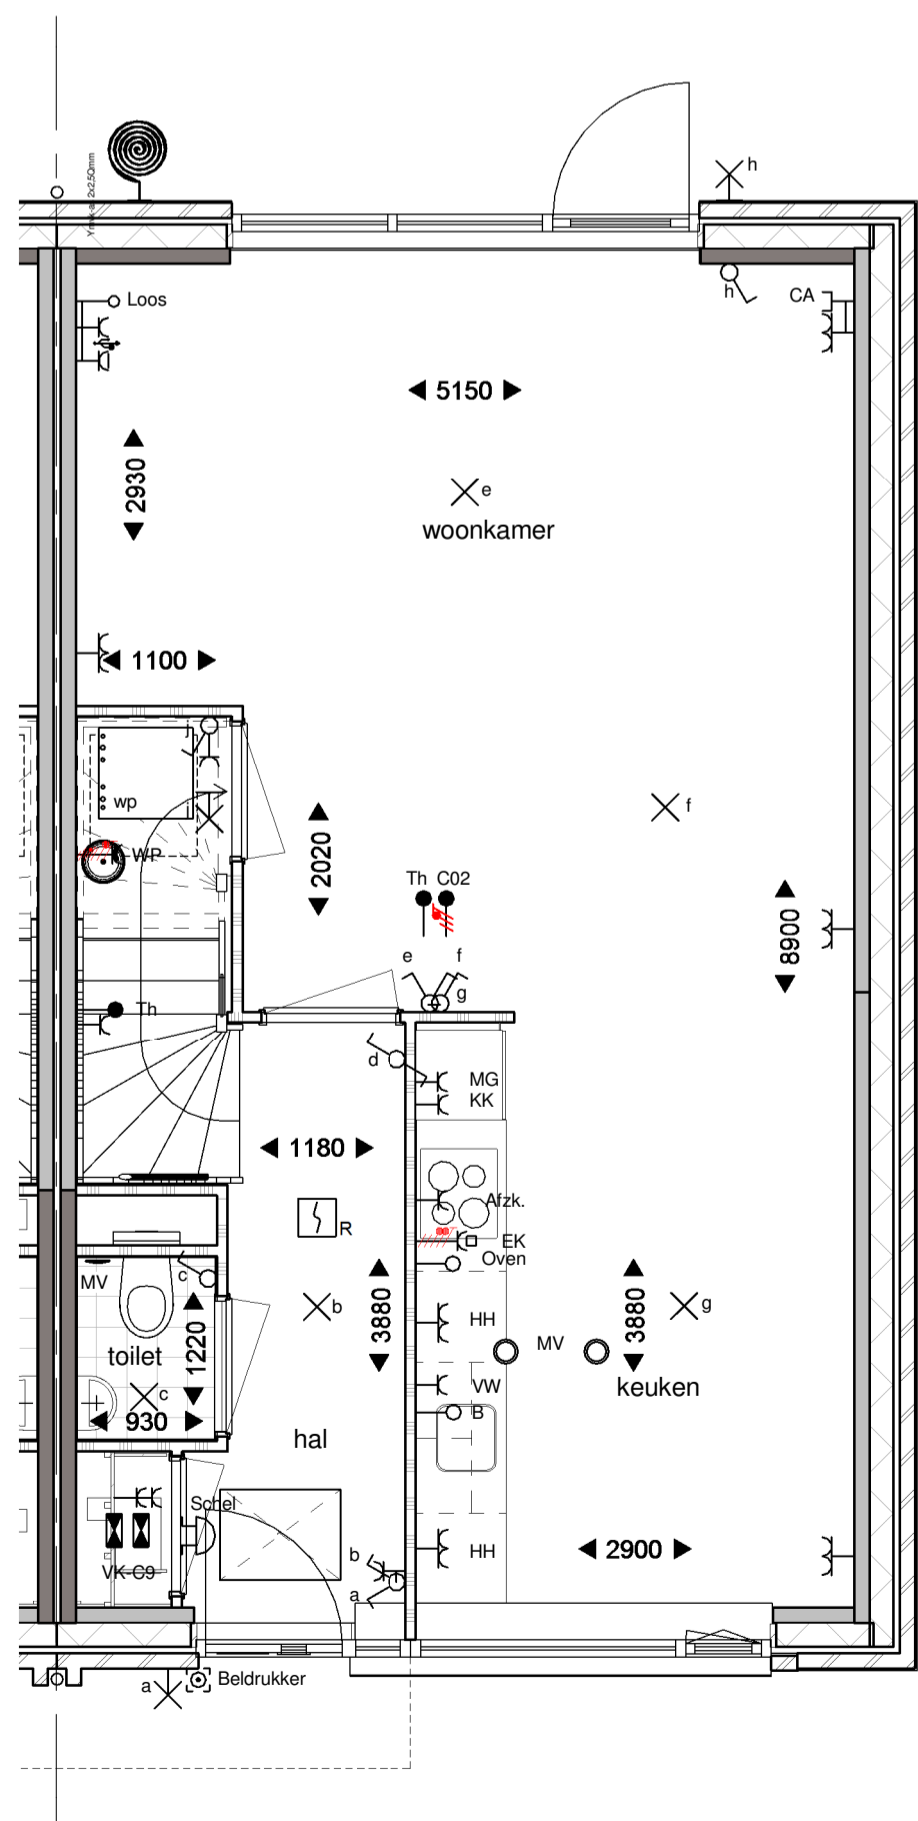


Begane grond

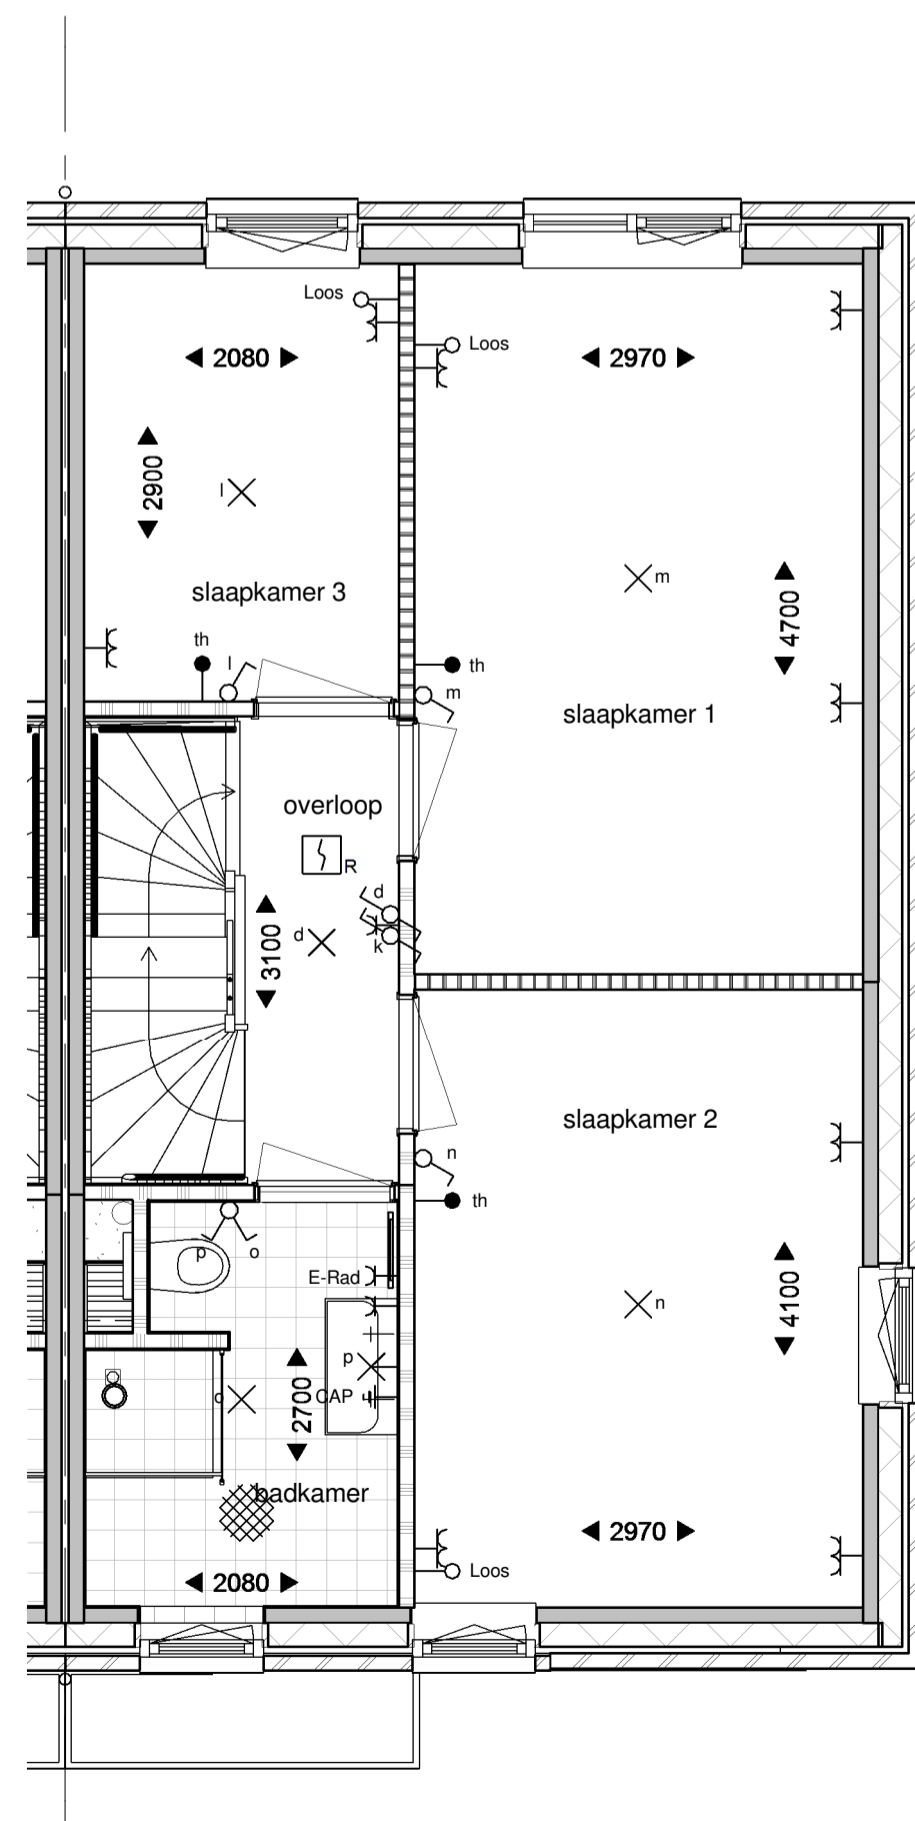


Eerste verdieping

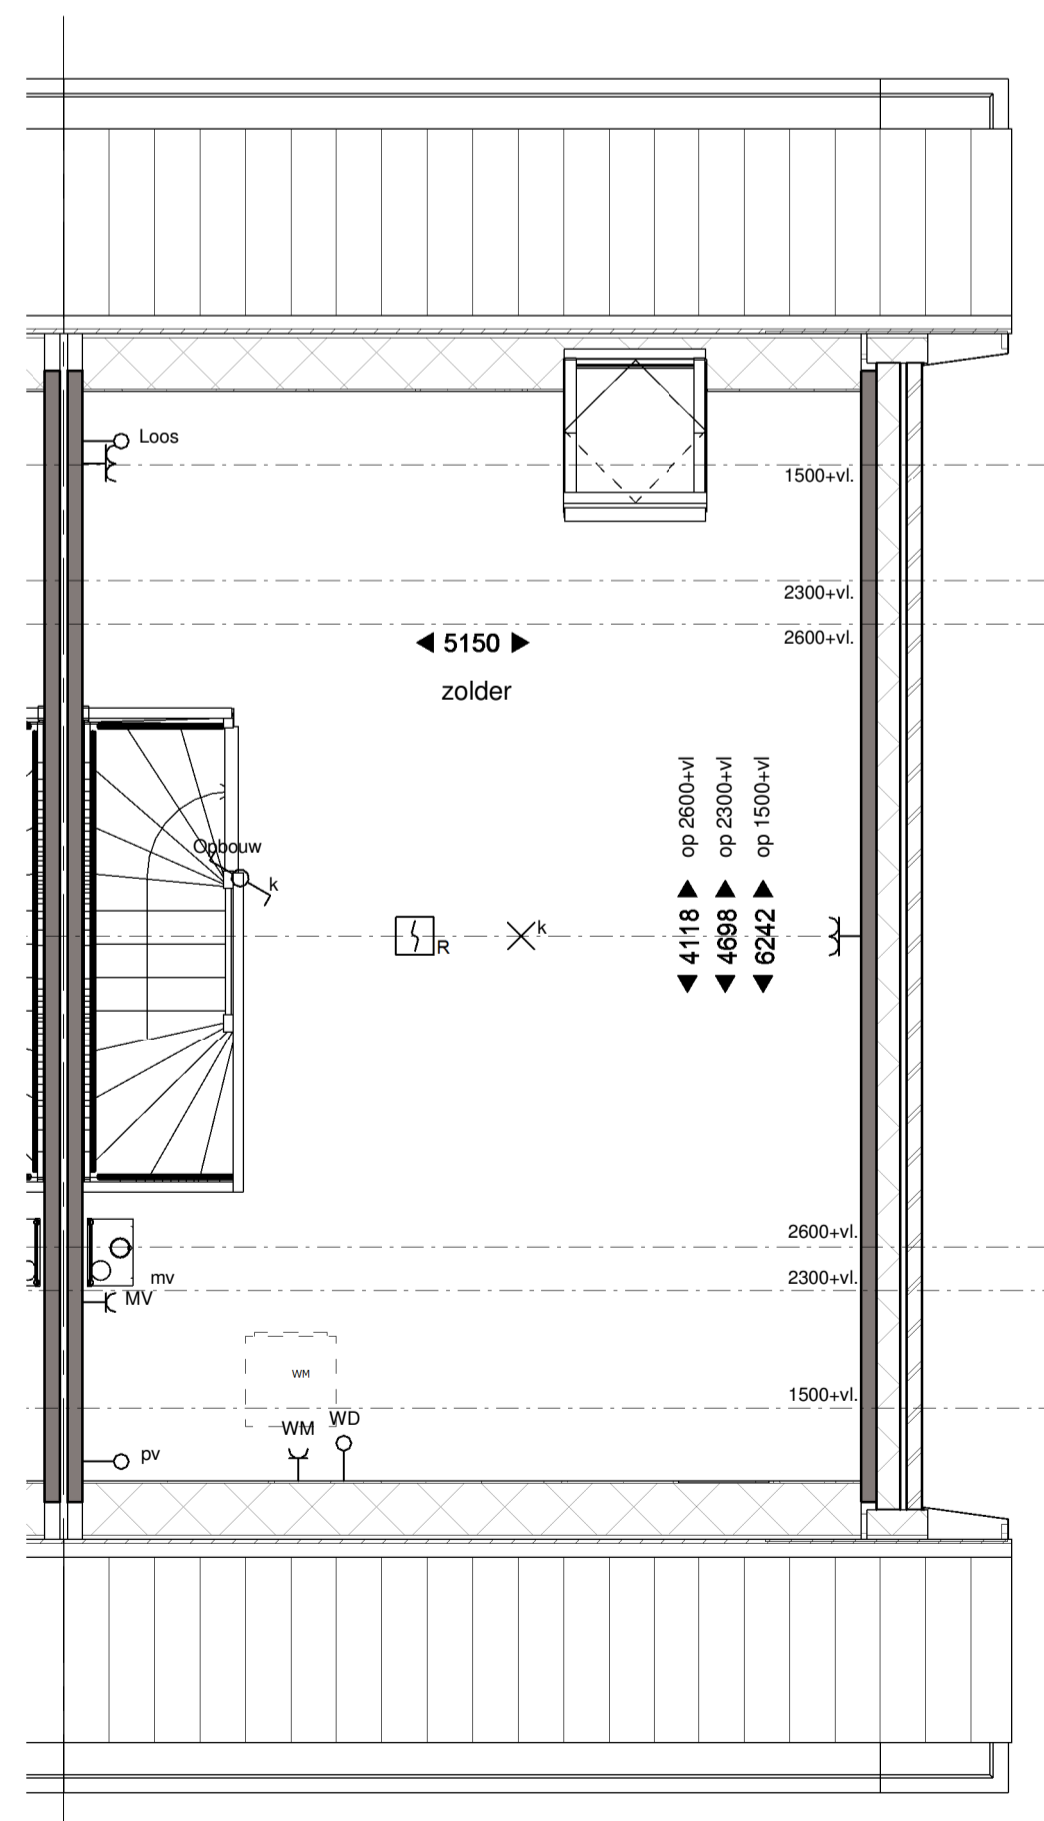

Tweede verdieping

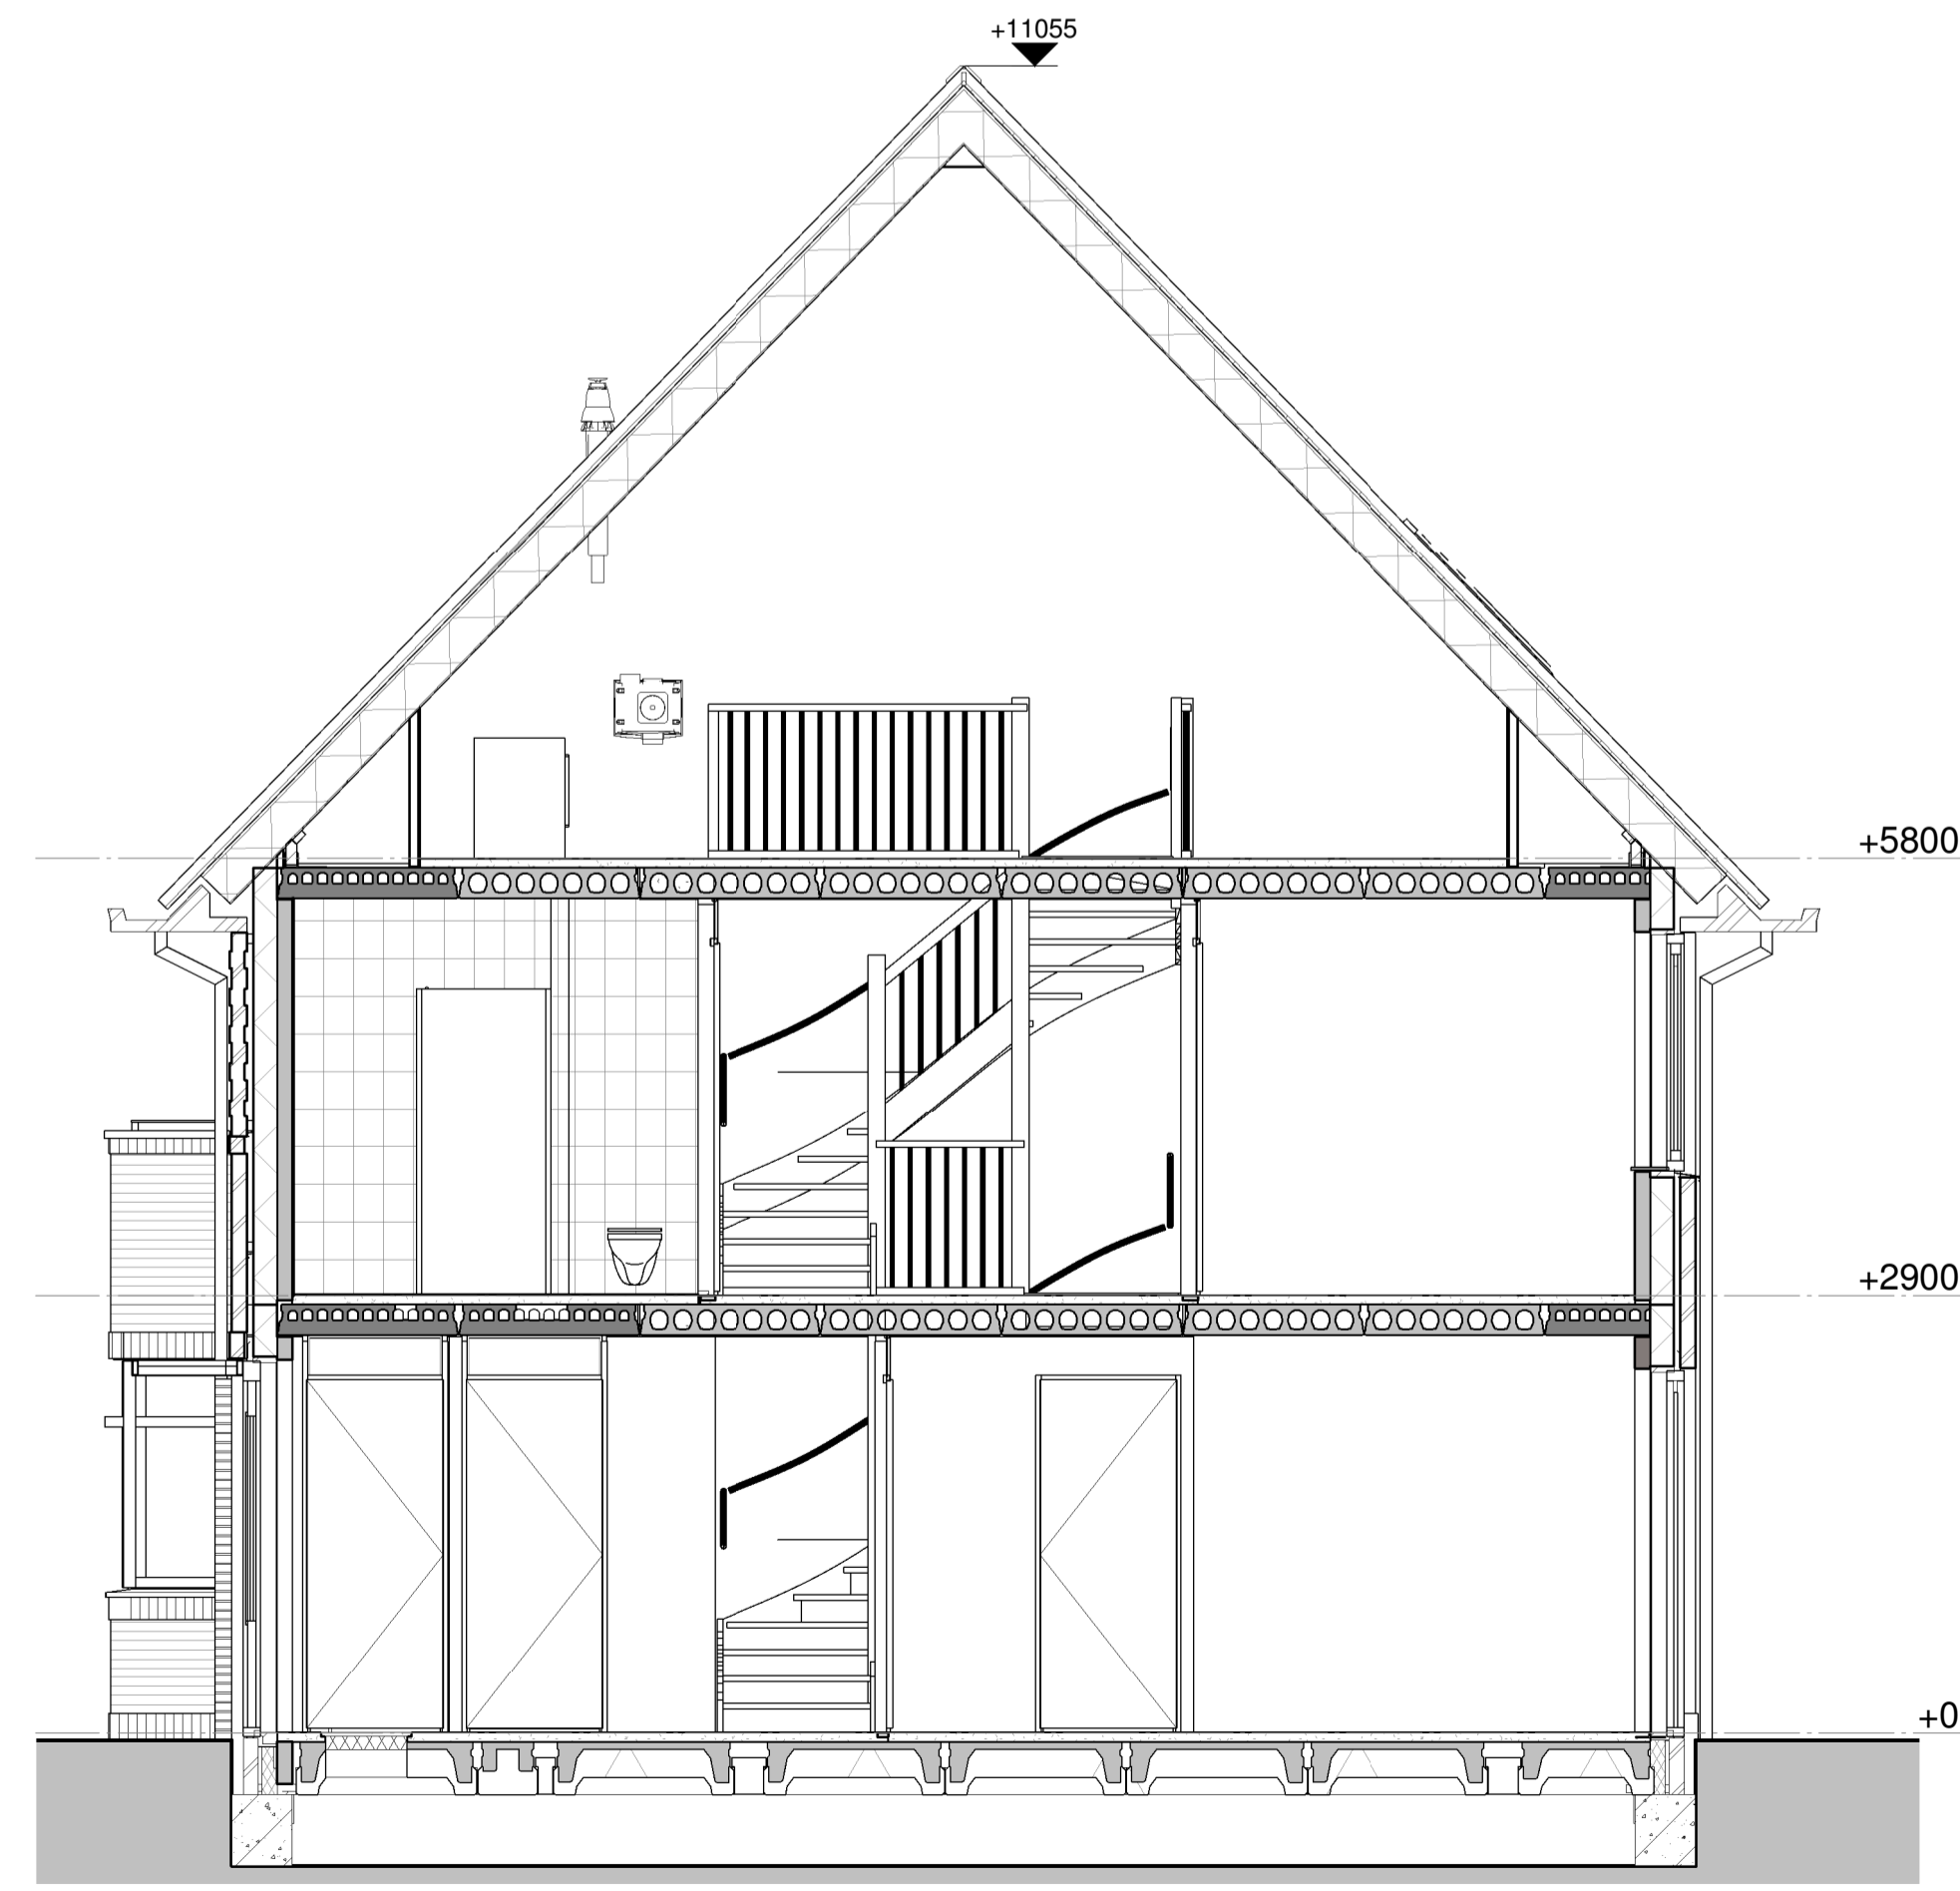

Doorsnede

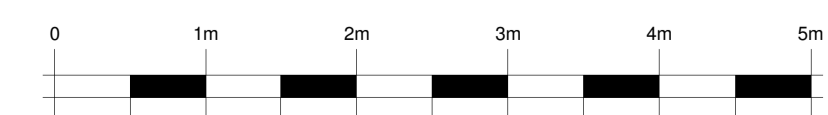

project:
 Nieuwbouw 249 woningen
 Kortenoord Wageningen
 woningtype:
 Type C9s
 d.d. 21-10-2016 archit. As indicated