


Voorgevel



Achtergevel

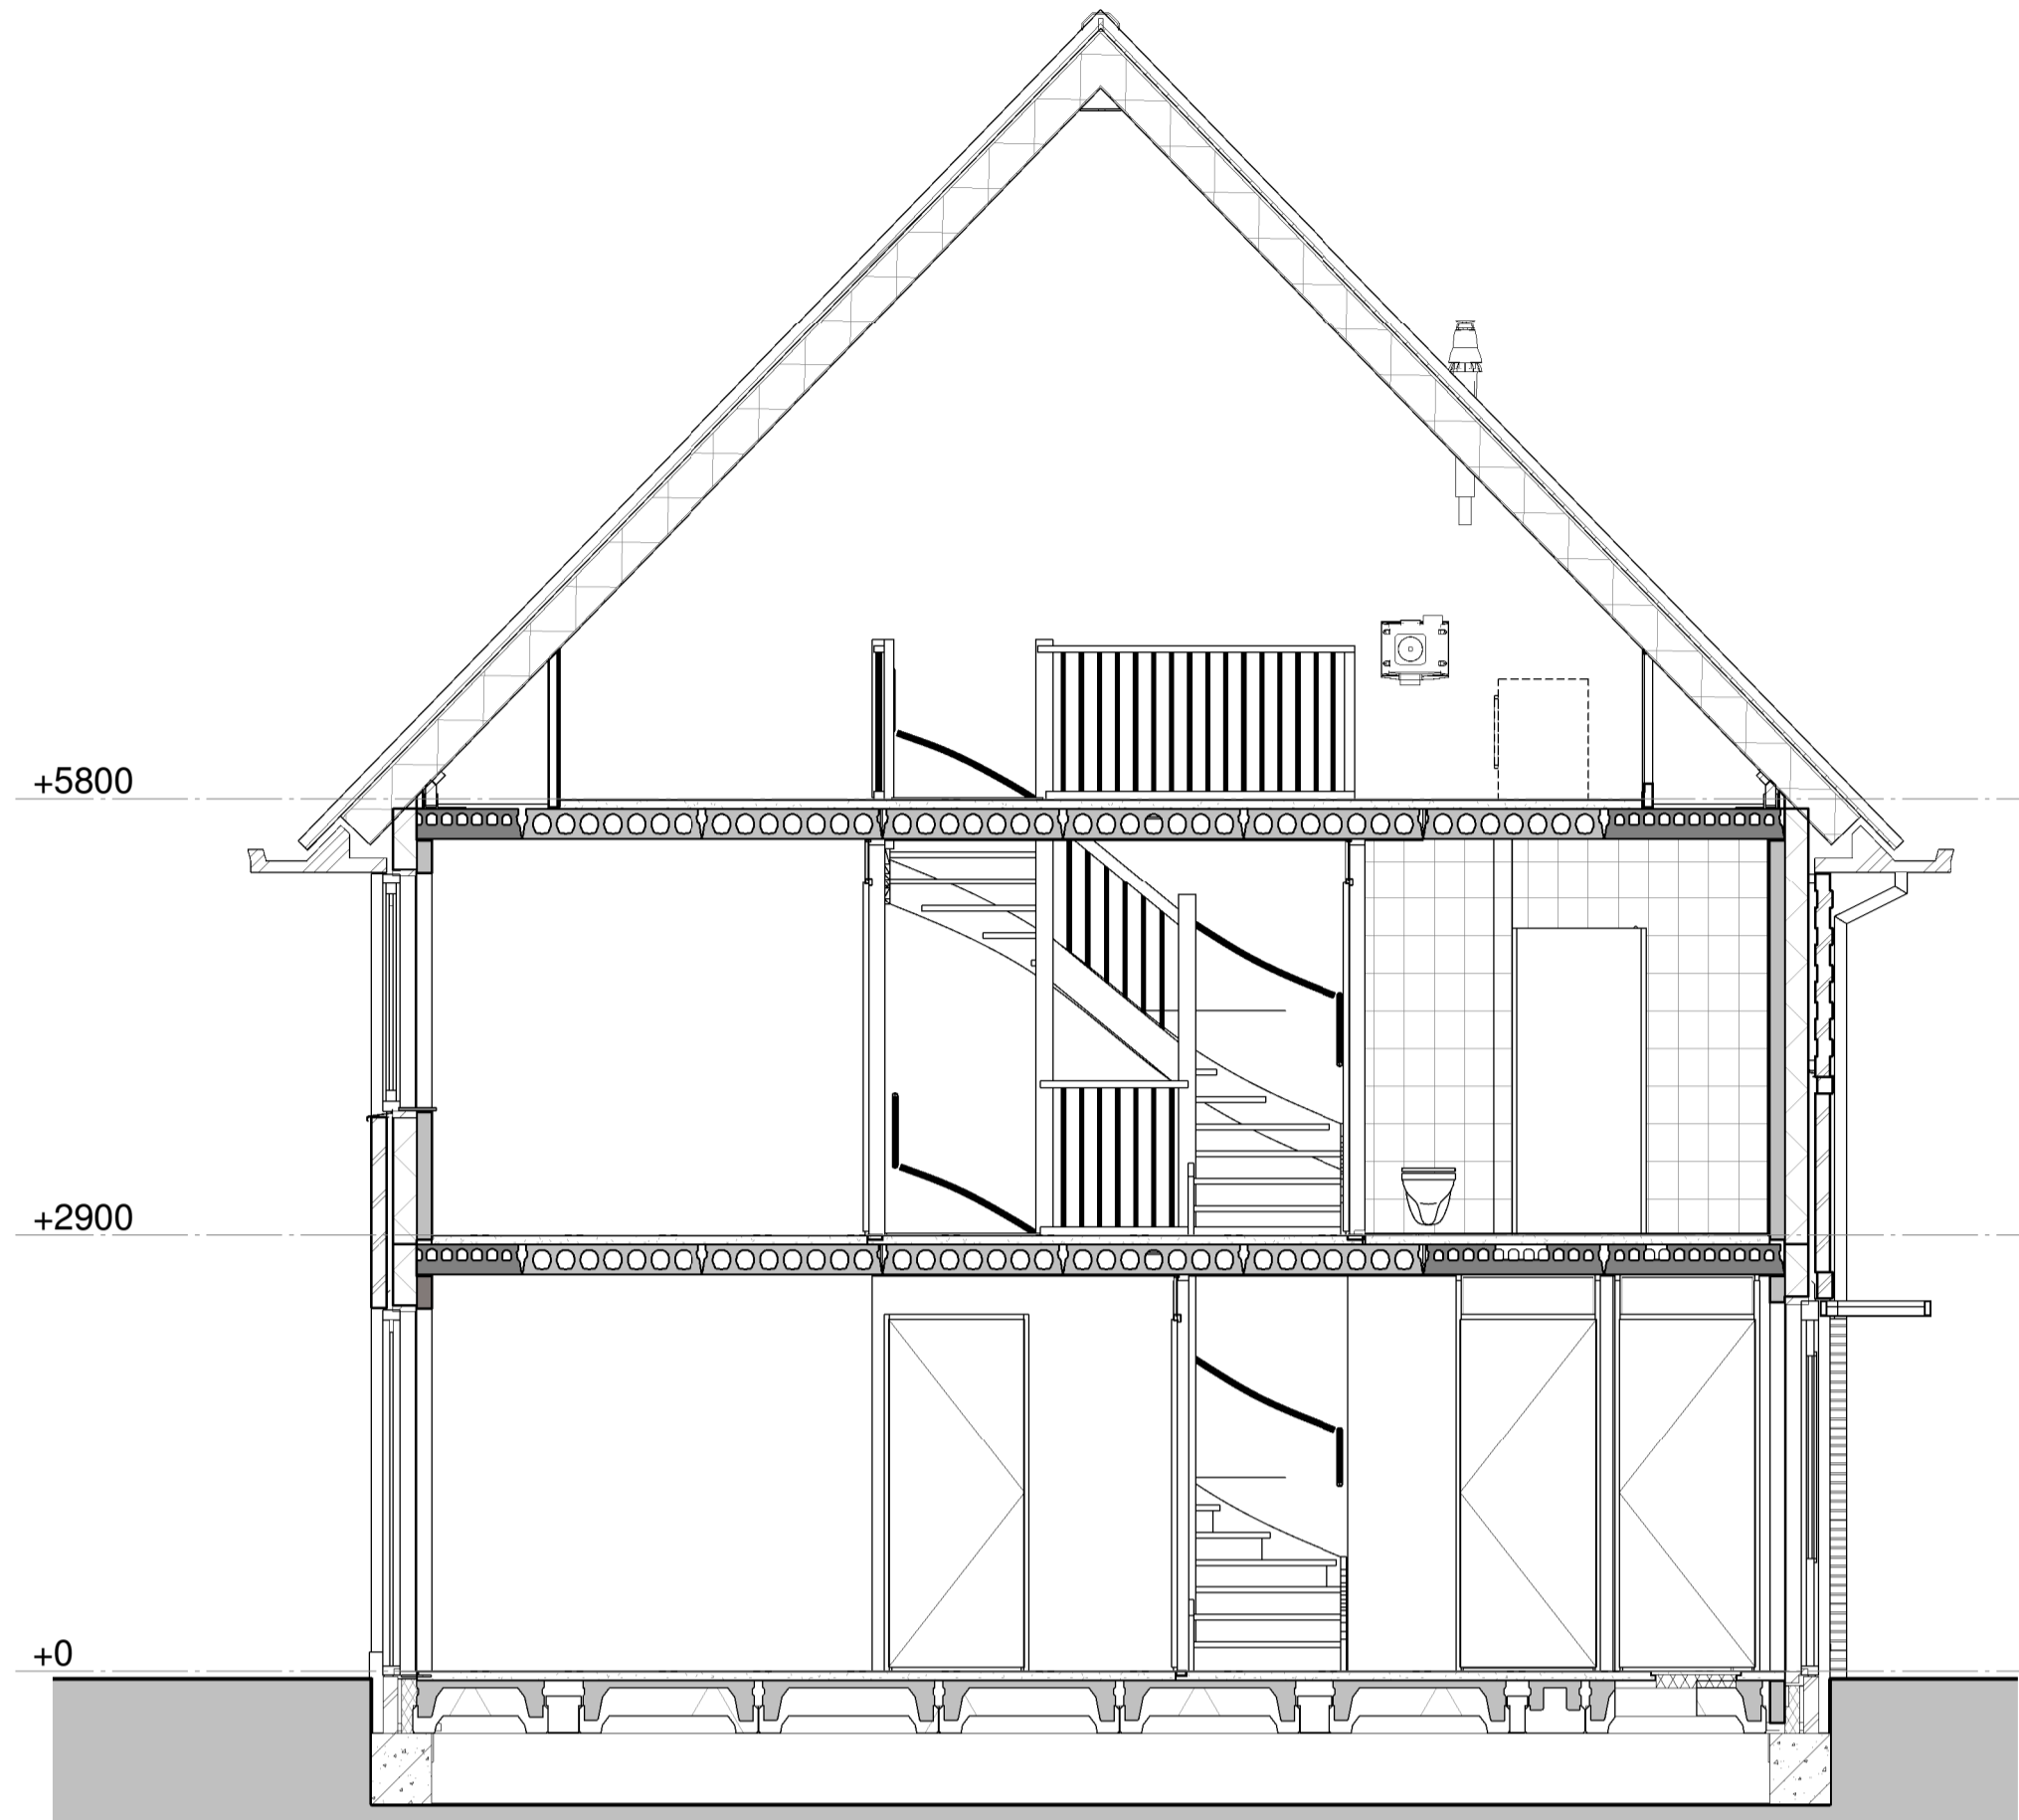


Doorsnede


Renvooi

- metselwerk bruin of roodbruin of wit geschikerd
- isolatie
- prefab beton
- geïsoleerd houten gevelelement
- lichte scheidingswand
- metal-stud wand
- houten kozijn
- brandeurenkozijn
- kruipruik 800x600
- wp warmtepomp
- mv mechanische ventilatie
- wm opstelplaats wasmachine
- vtT verdekt ventilatierooster (Topstream)
- vG glasventilatierooster
- vD ventilatierooster in dakraam


	1 pellig schakelaar
	serie schakelaar
	wissel schakelaar
	lichtpunt
	wanddicht aansluitpunt
	wanddicht aansluitpunt
	dubb. wandcontactdoos hor
	dubb. wcd meterkast opbouw
	enkele wcd
	enk. wcd met usb aansl.
	aansluitpunt 230V
	leiding kooi (controle draad)
	Leiding bedraad l.bv. Th
	bedrukker
	Signaalgever deurbel
	enk. wandcontactdoos tel
	enk. wandcontactdoos cai
	rookmelder optisch
	verrekenkast
	centraal aansluitpunt
	aardschem

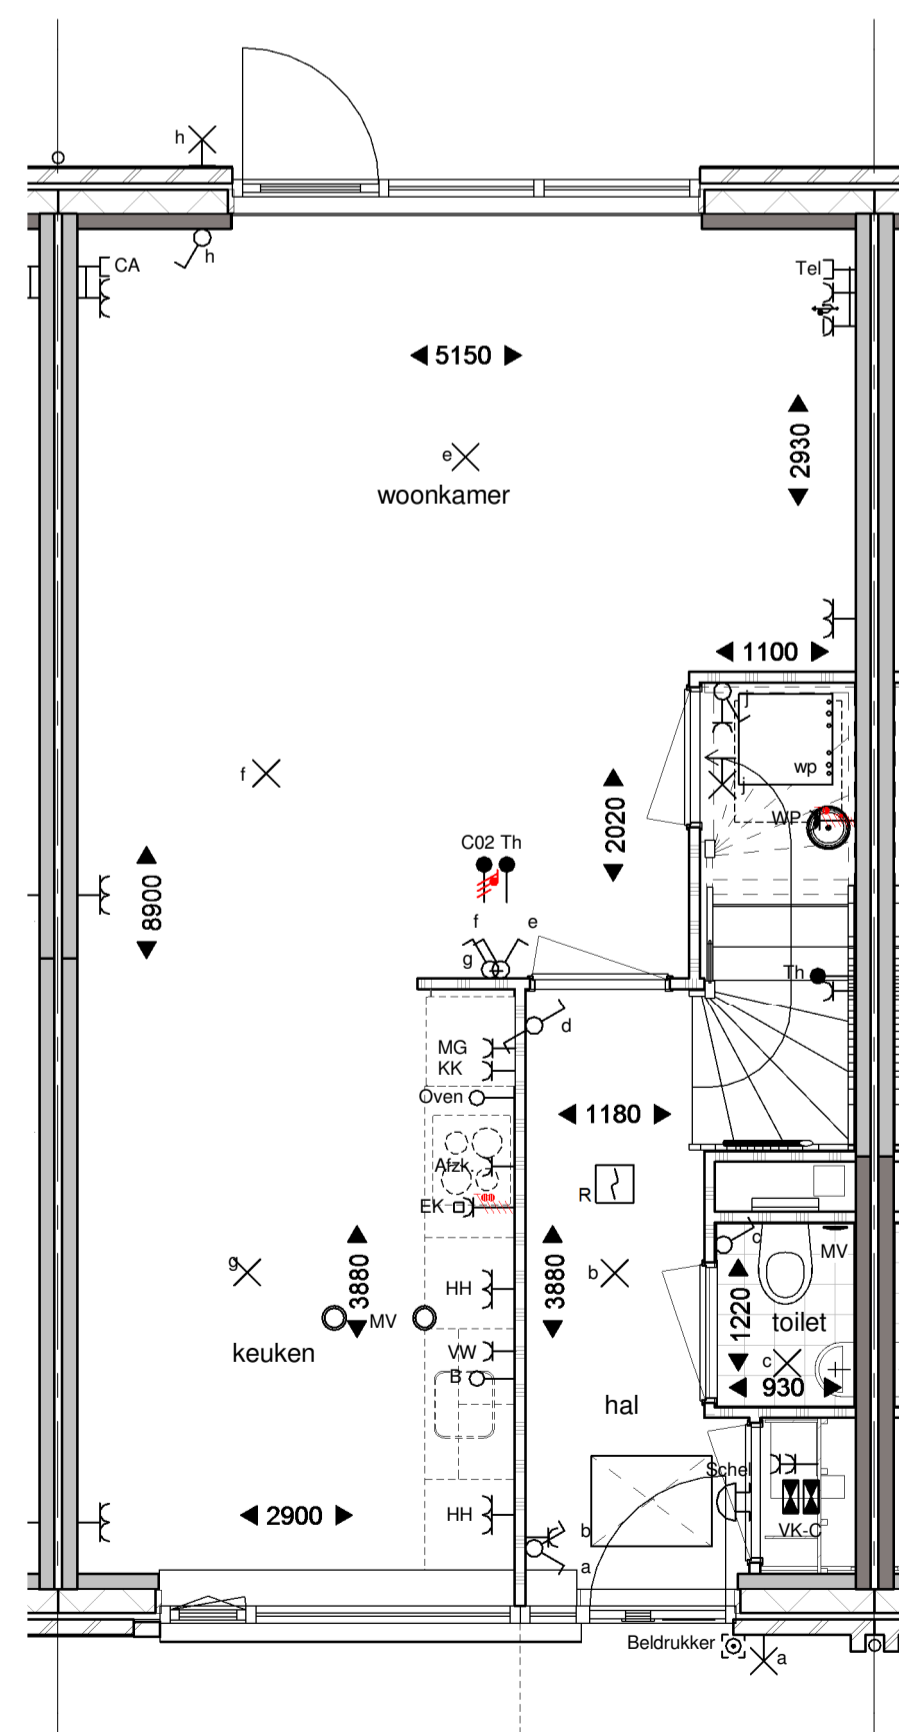

Begane grond

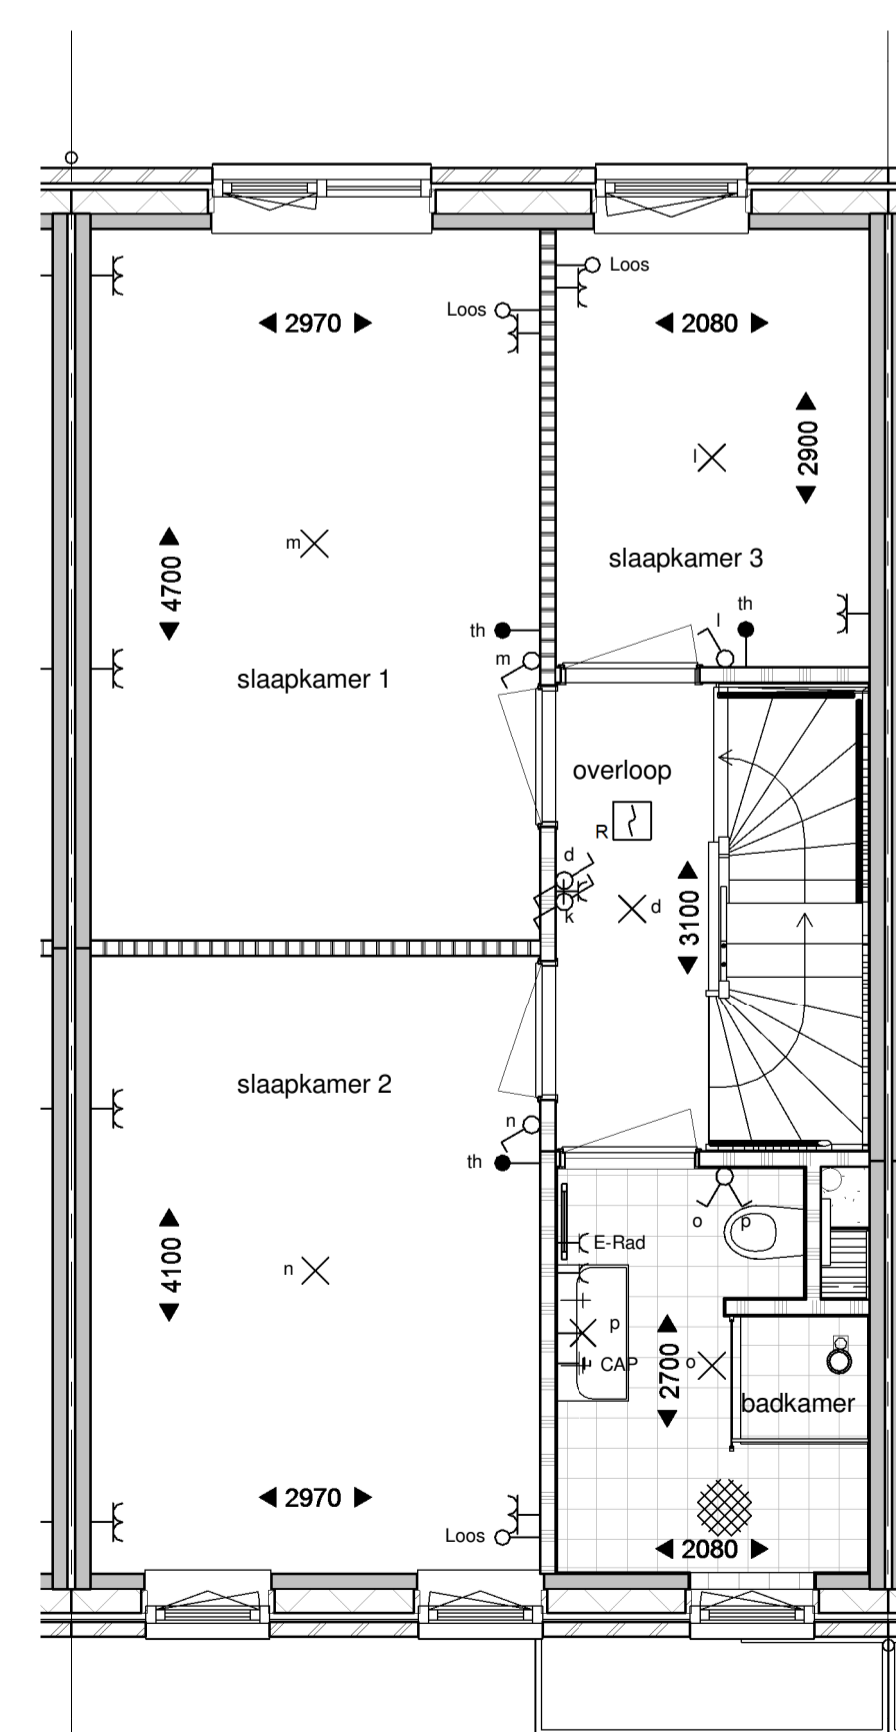

Eerste verdieping

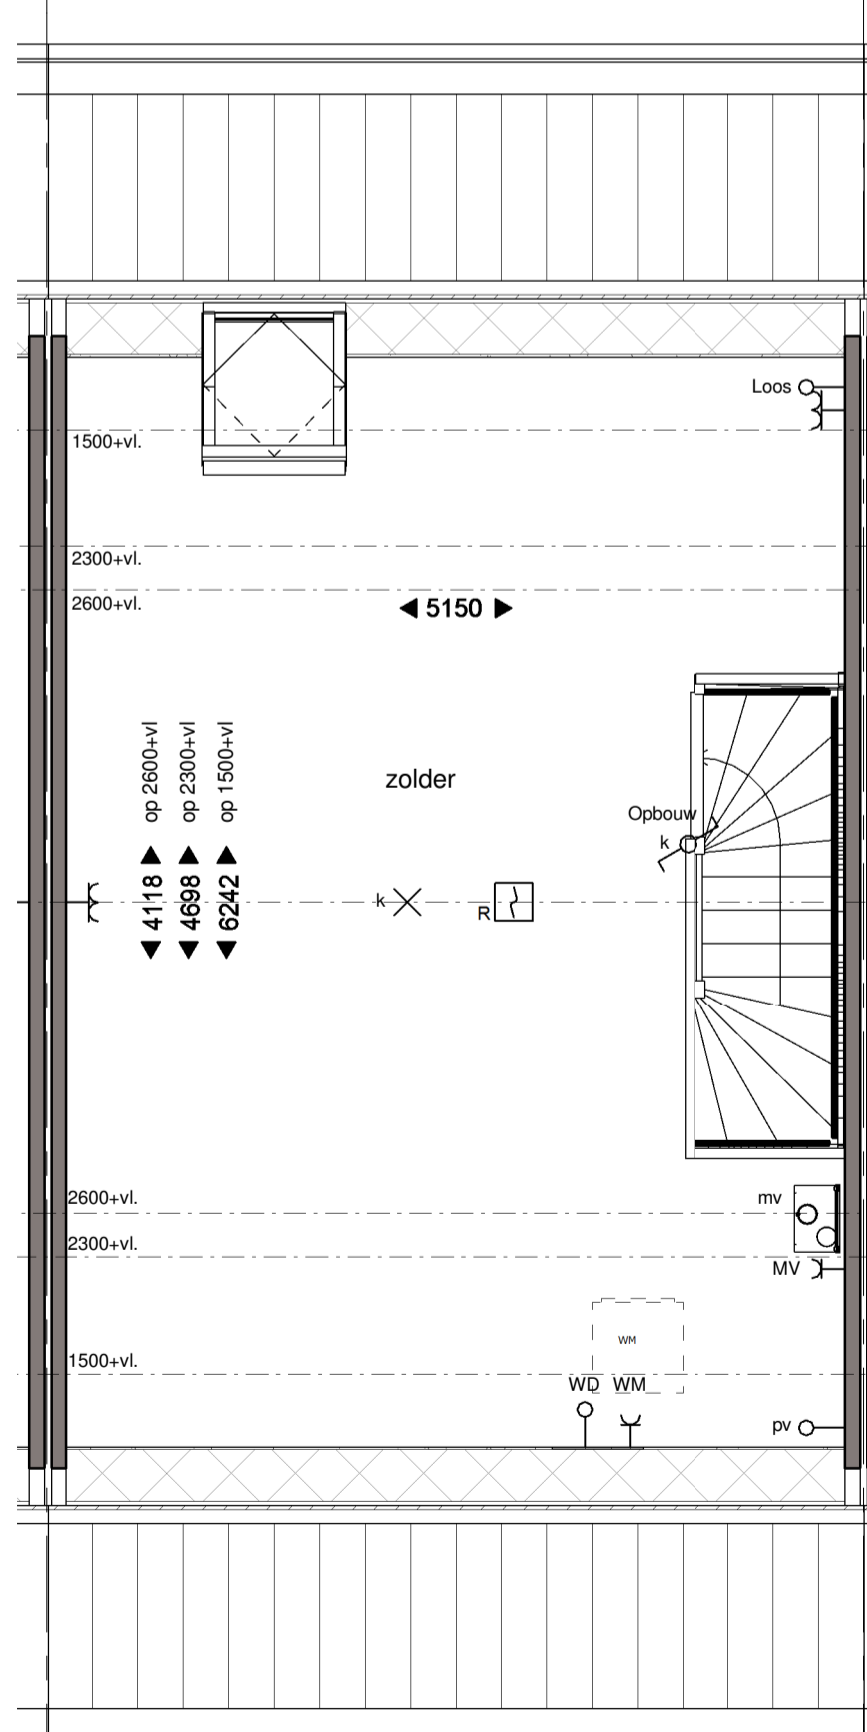

Tweede verdieping

project:
 Nieuwbouw 249 woningen
 Kortenoord Wageningen
 woningtype:
 Type C
 01-09-2017
 schaal:
 1:50

