



*Voorgevel*




*Achtergevel*

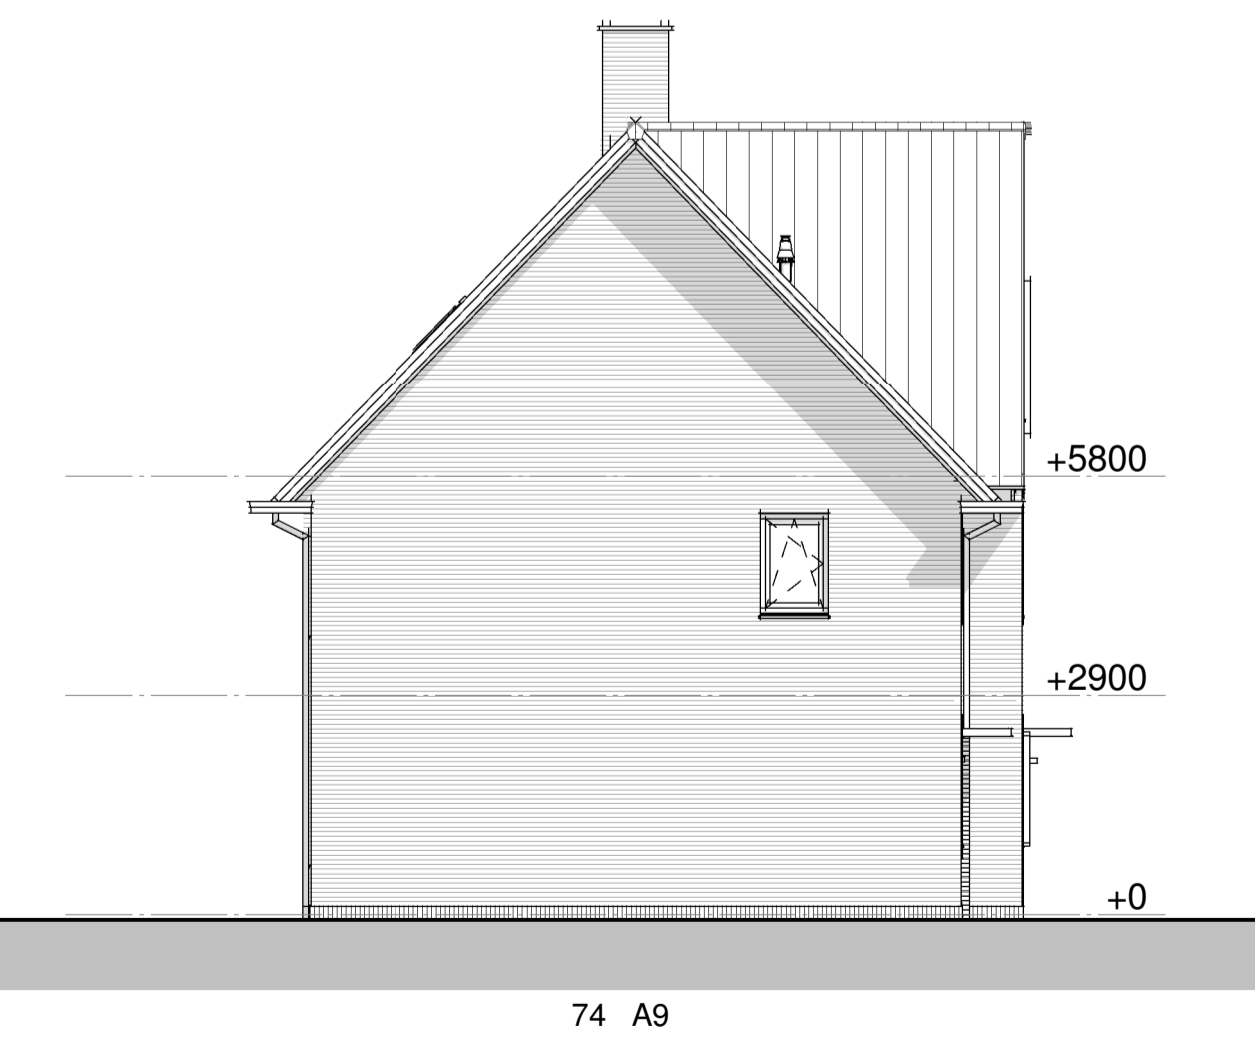


*Linkergevel*

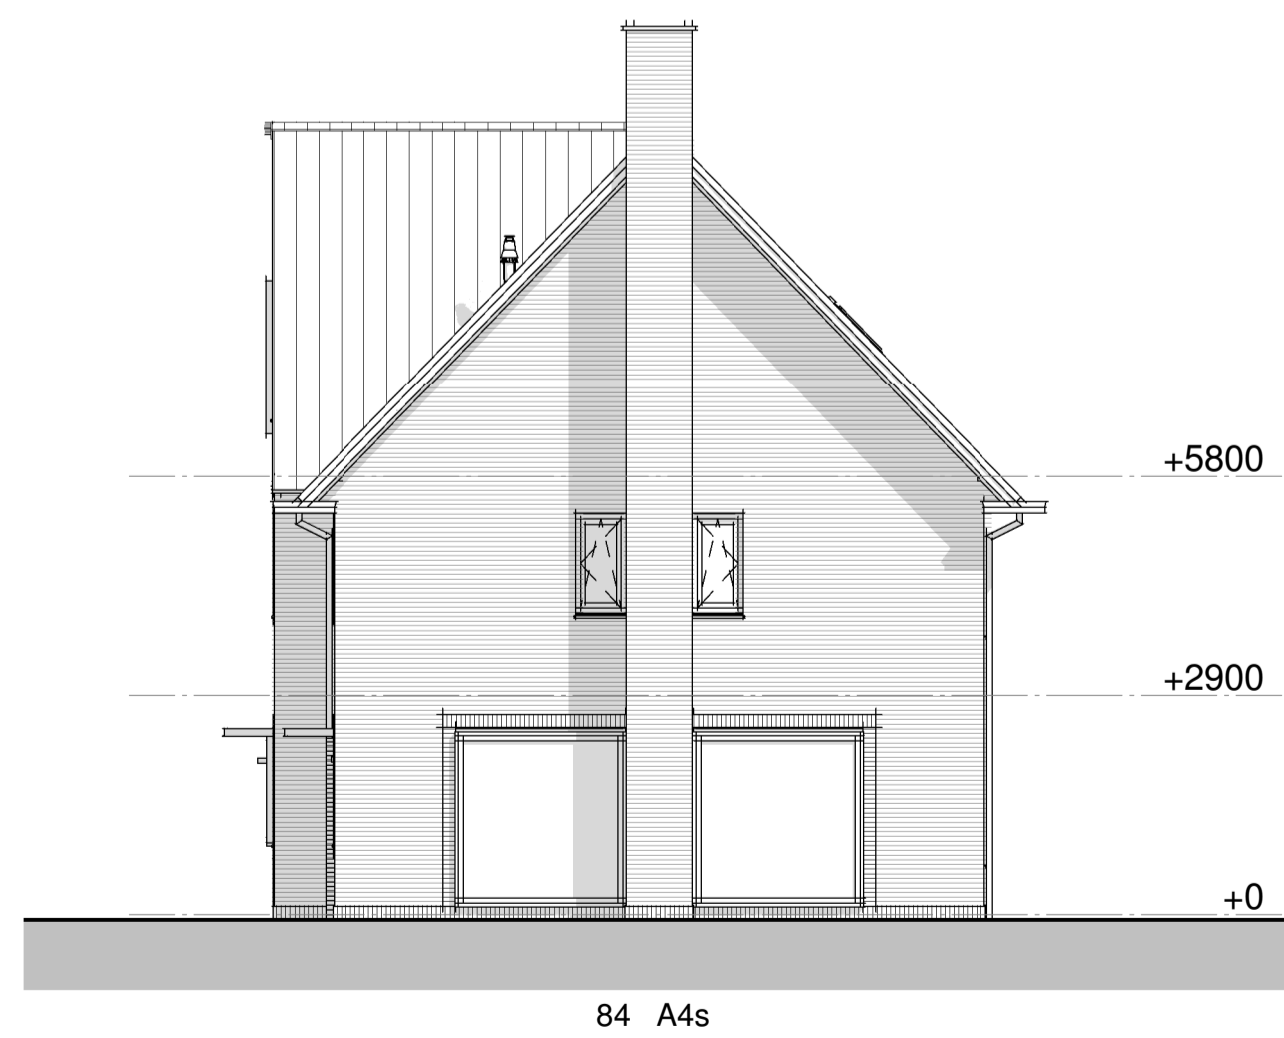

*Rechtergevel*

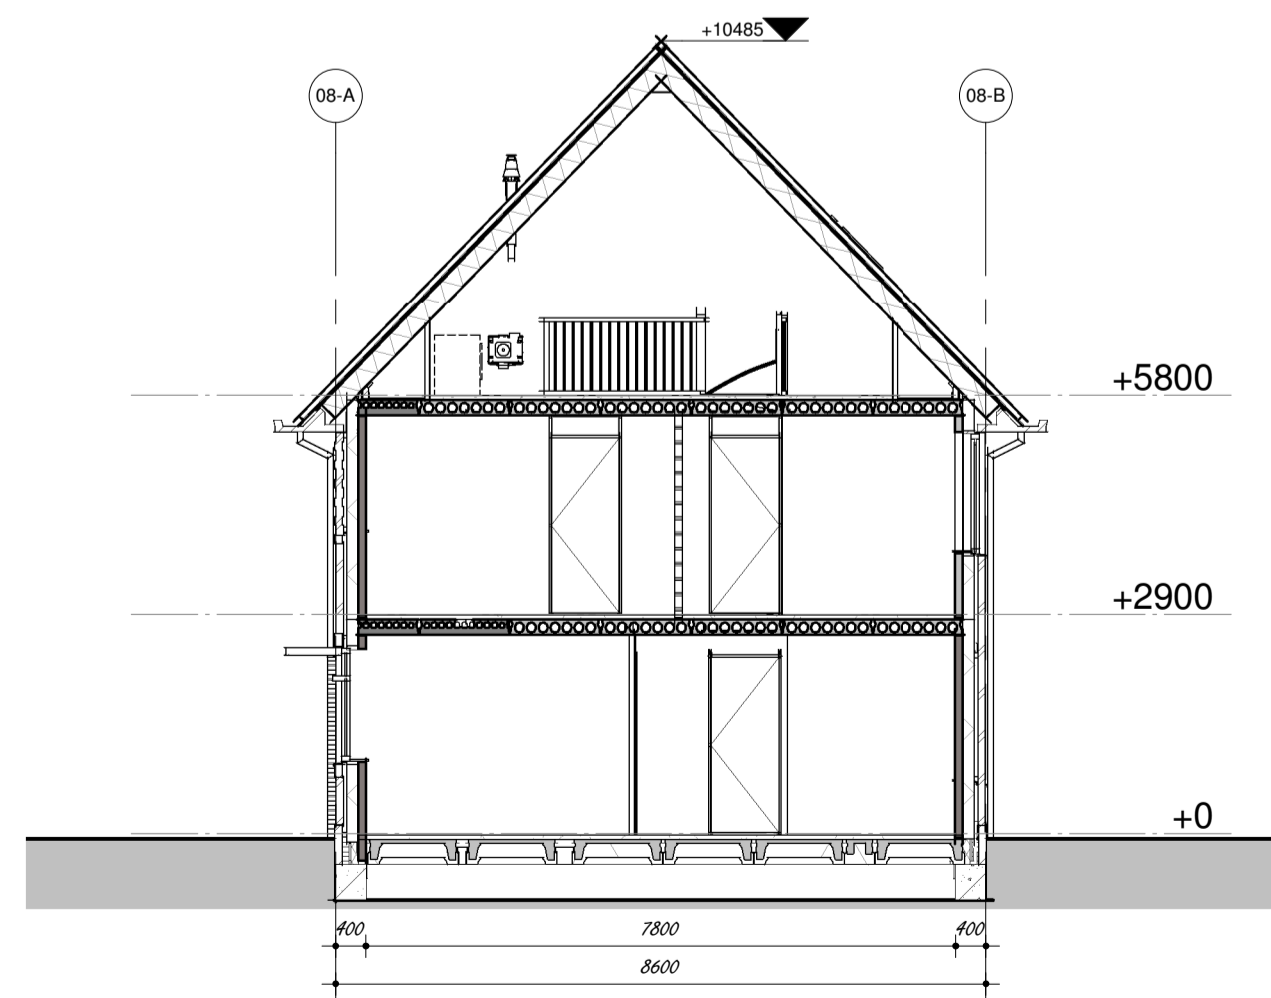

*Doorsnede 08-A-A*

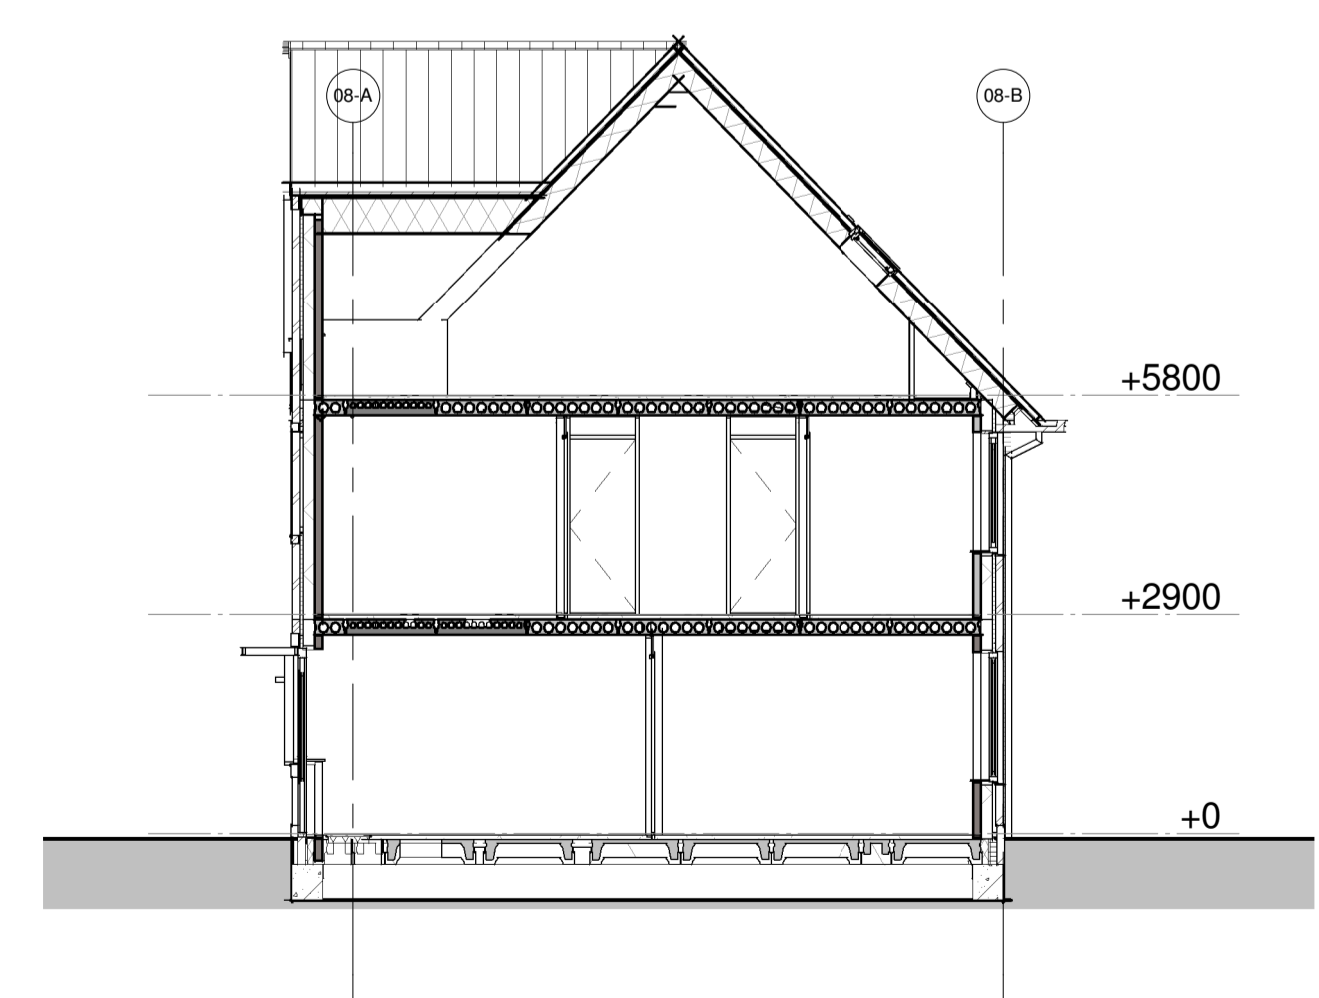

*Doorsnede 08-B-B*

project:  
 Nieuwbouw 249 woningen  
 Kortenoord Wageningen  
 werkdag:  
 Blok 08 Gevels  
 datum:  
 01-09-2017

schaal:  
1 : 100



bdg architecten