




Voorgevel



Achtergevel

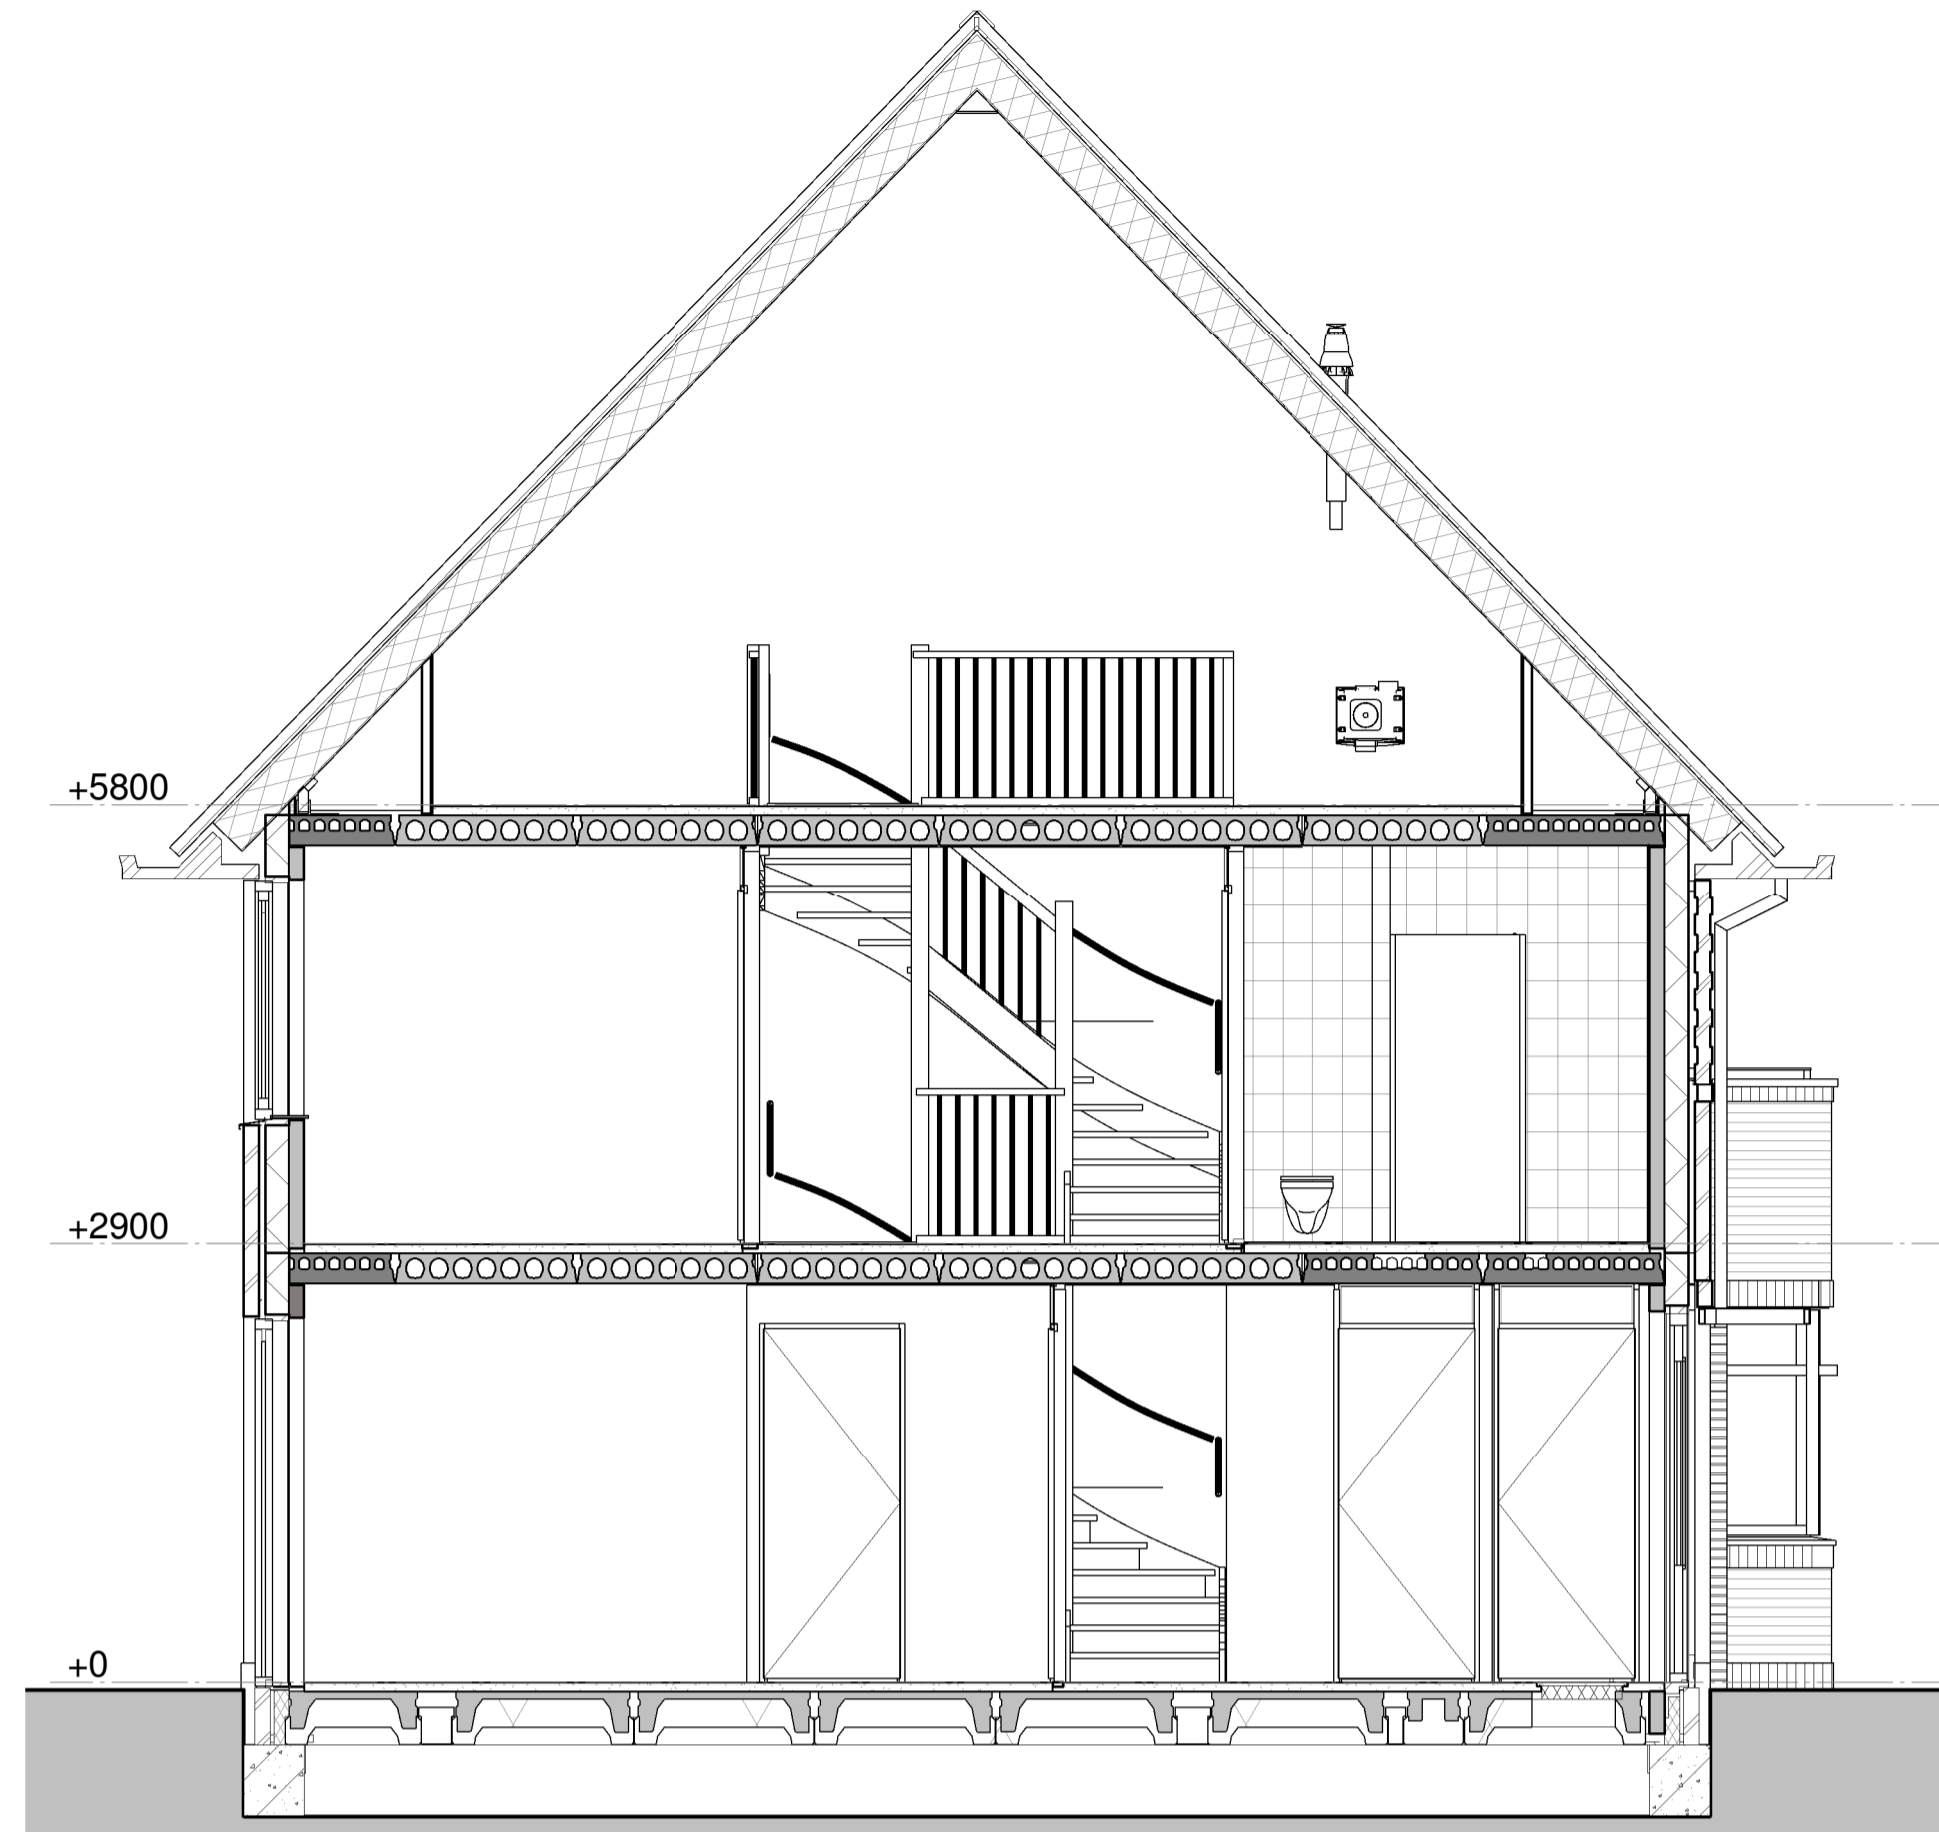


Doorsnede


Renvooi

- metselwerk bruin of rood bruin of wit geschilderd
- isolatie
- prefab beton
- geïsoleerd houten gevelelement
- lichte scheidingwand
- metal-stud wand
- houten kozijn
- binnendeurkozijn
- kruipruimte 800x600
- wp
- mv
- wm
- vrT
- vrG
- vrD


	1 polig schakelaar
	serie schakelaar
	wissel schakelaar
	lichtpunt
	wandlicht aansluitpunt
	wandlicht aansluitpunt
	dubb. wandcontactdoos hor.
	dubb. wcd meterkast opbouw
	enkele wcd
	enk. wcd met usb aansl.
	aansluitpunt 230V
	leiding loes (controle draad)
	Leiding bedraad t. bv. Th
	bedrader
	Signaalgever deurtel
	enk. wandcontactdoos tel
	enk. wandcontactdoos cal
	rookmelder optisch
	verdeelkast
	contrast aansluitpunt
	aardschem

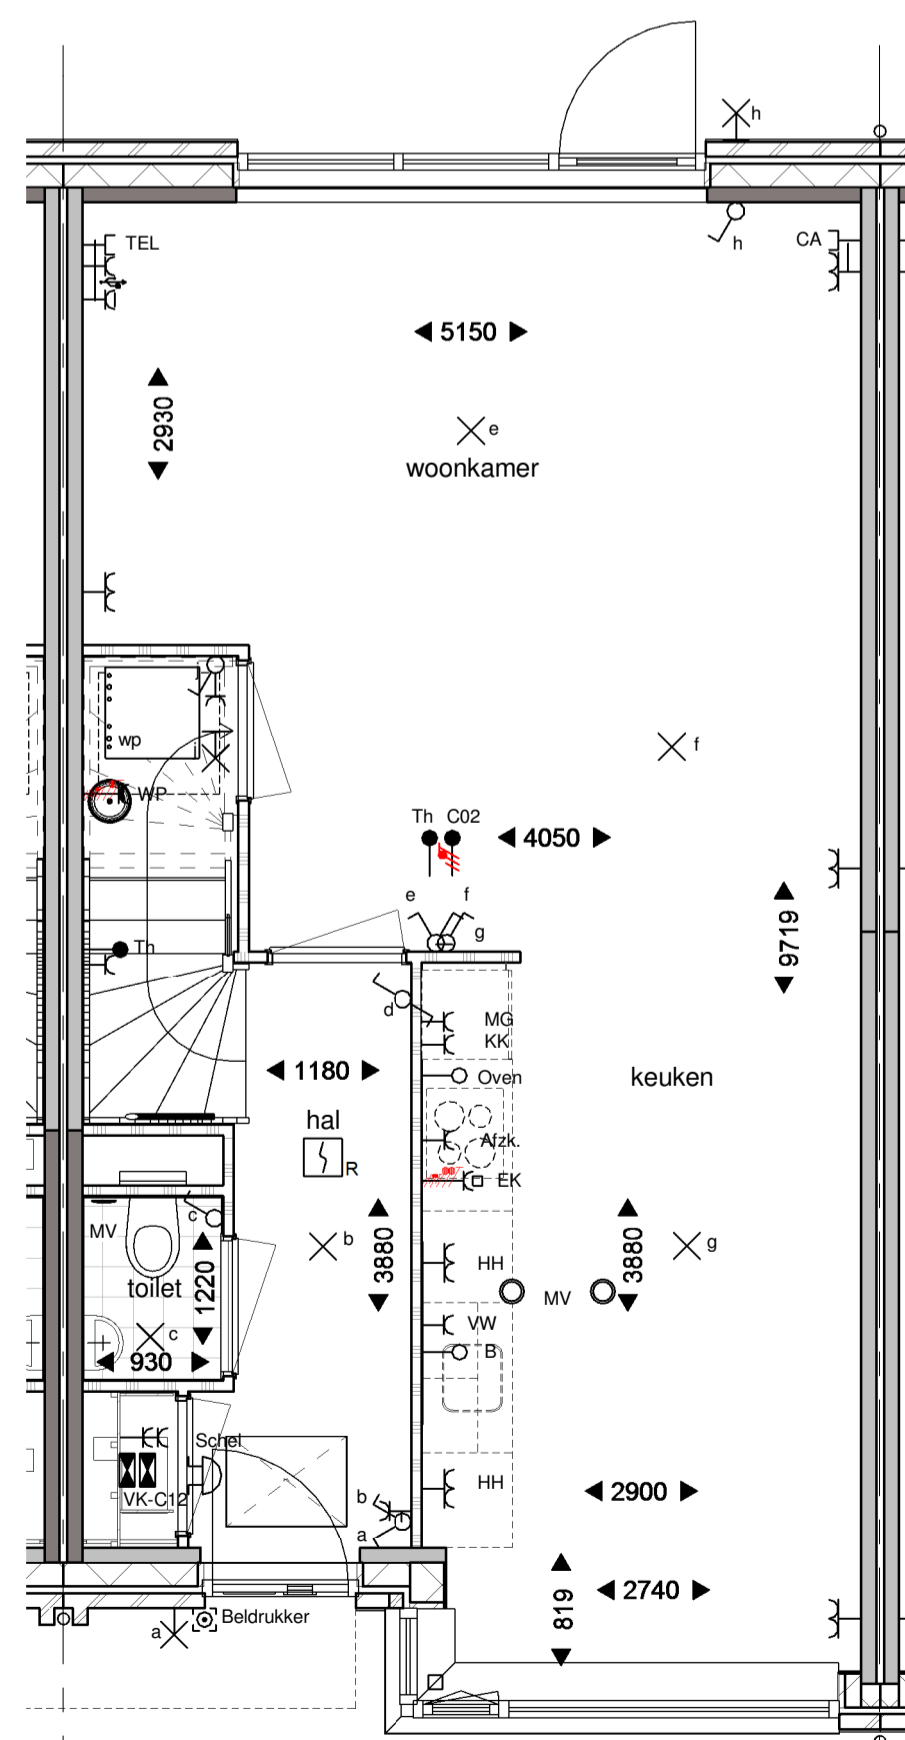

Begane grond

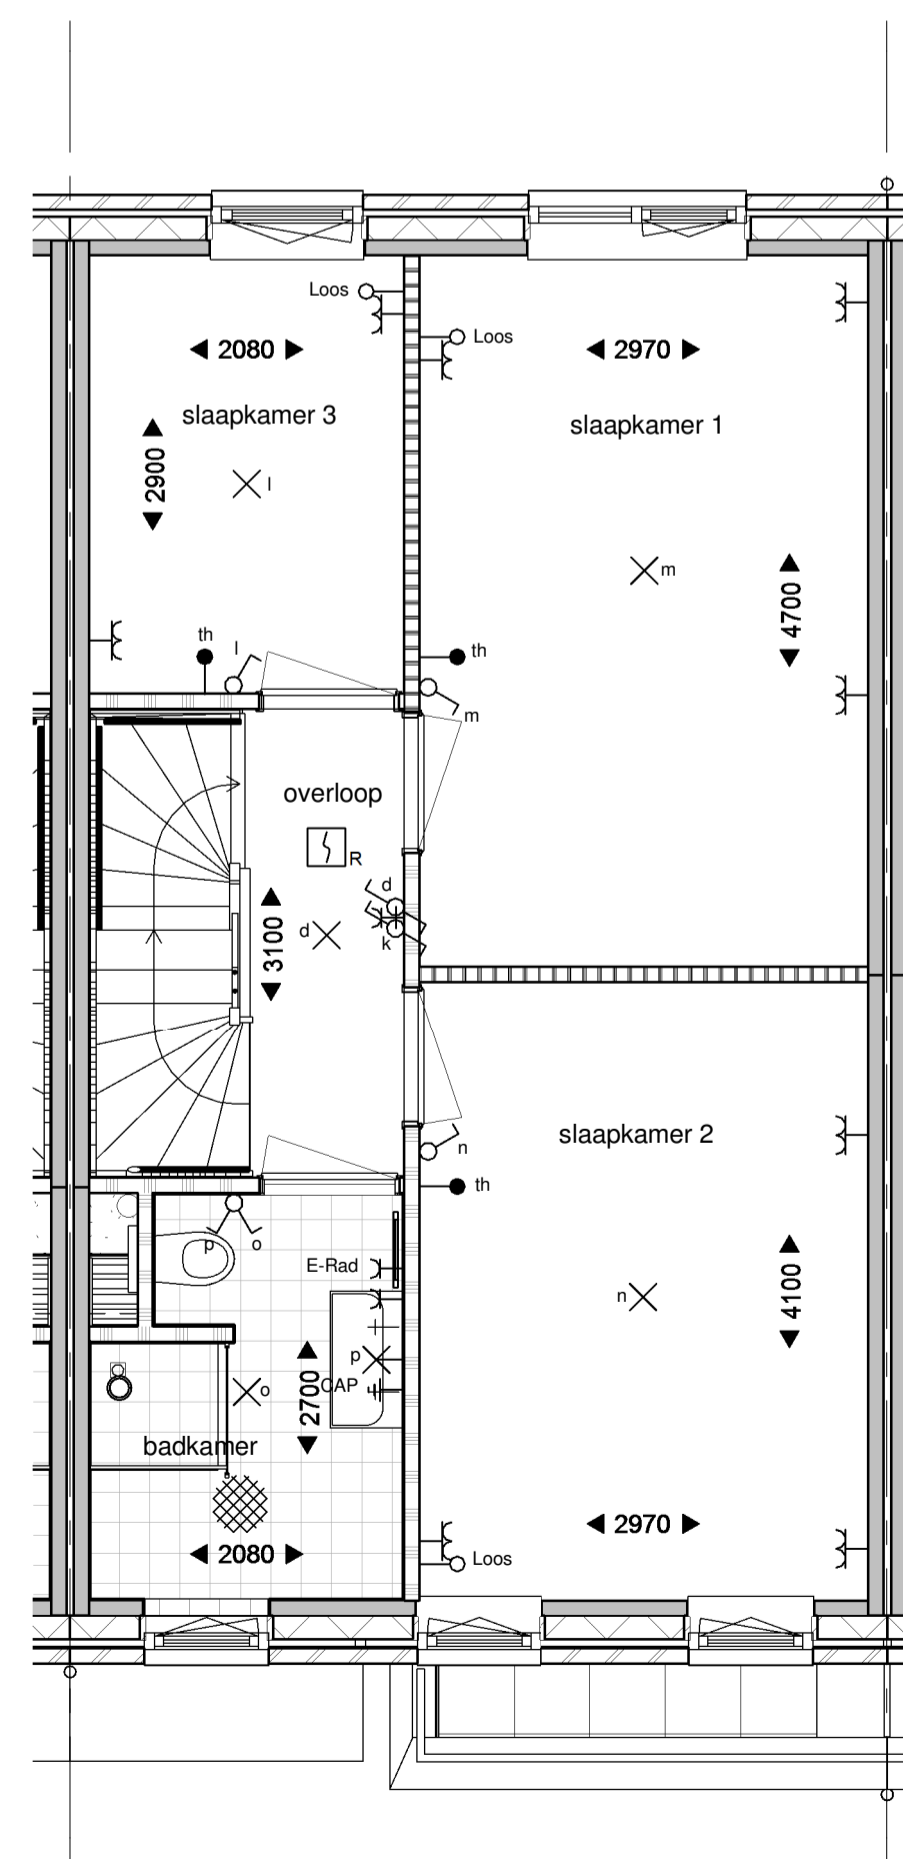

Eerste verdieping

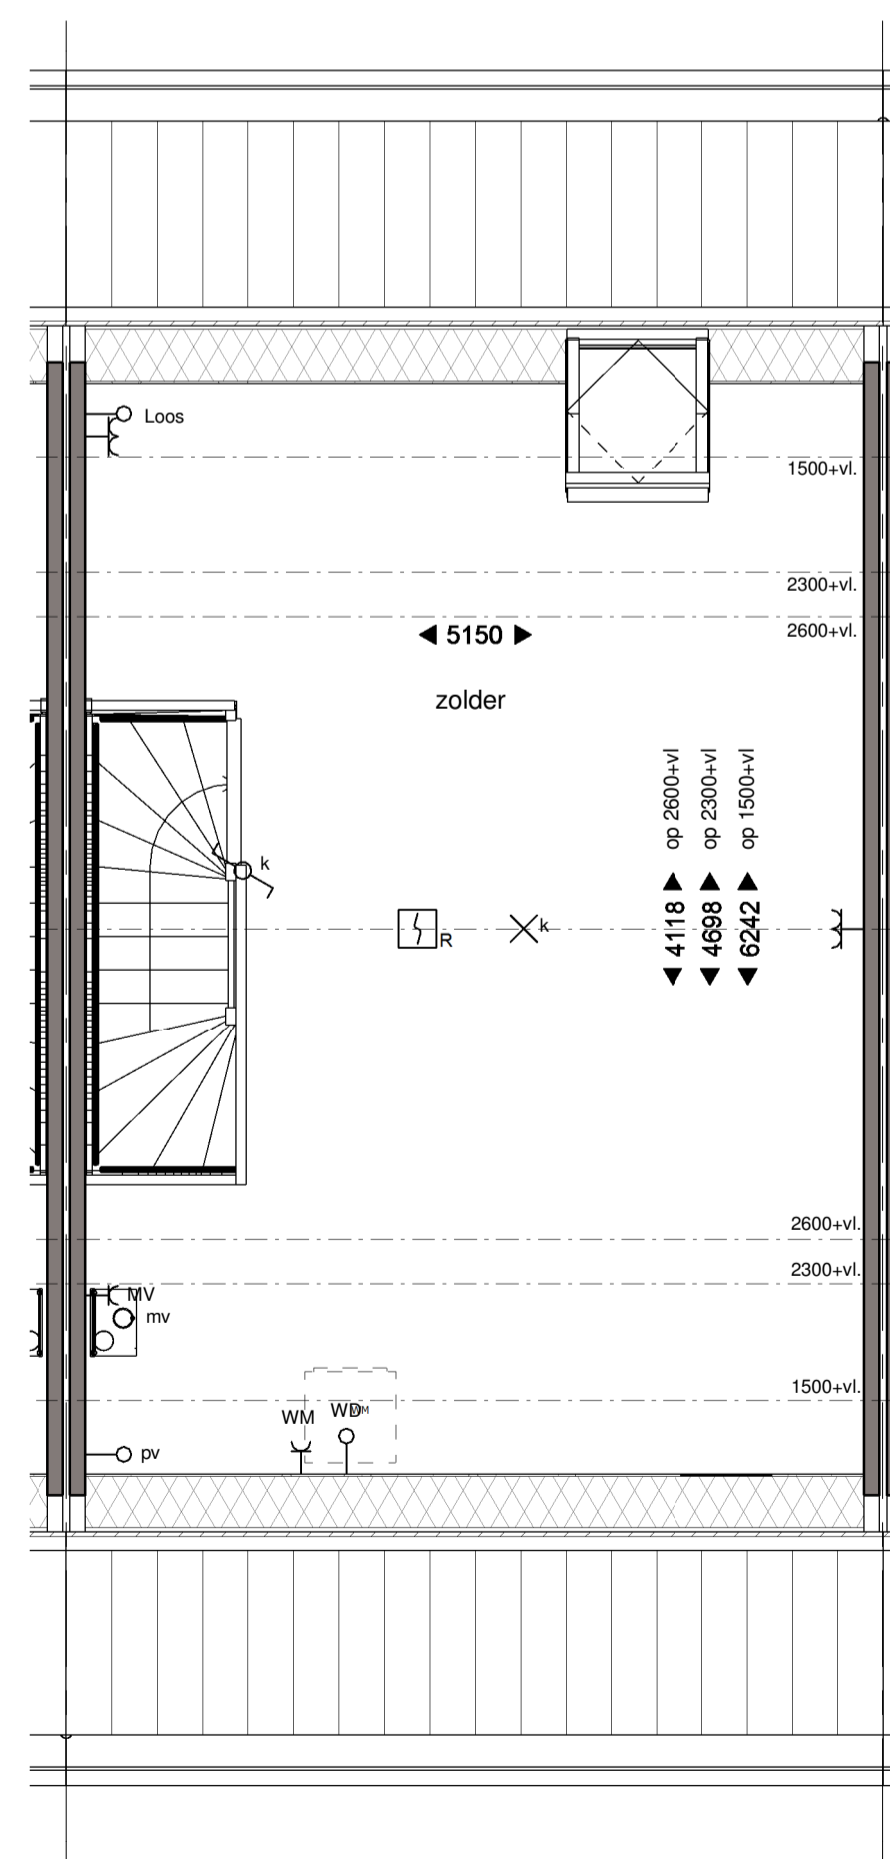

Tweede verdieping

project:
 Nieuwbouw 249 woningen
 Kortenoord Wageningen
 woningtype:
 Type C12s
 datum:
 01-09-2017

schaal:
 1:50

