


Voorgevel

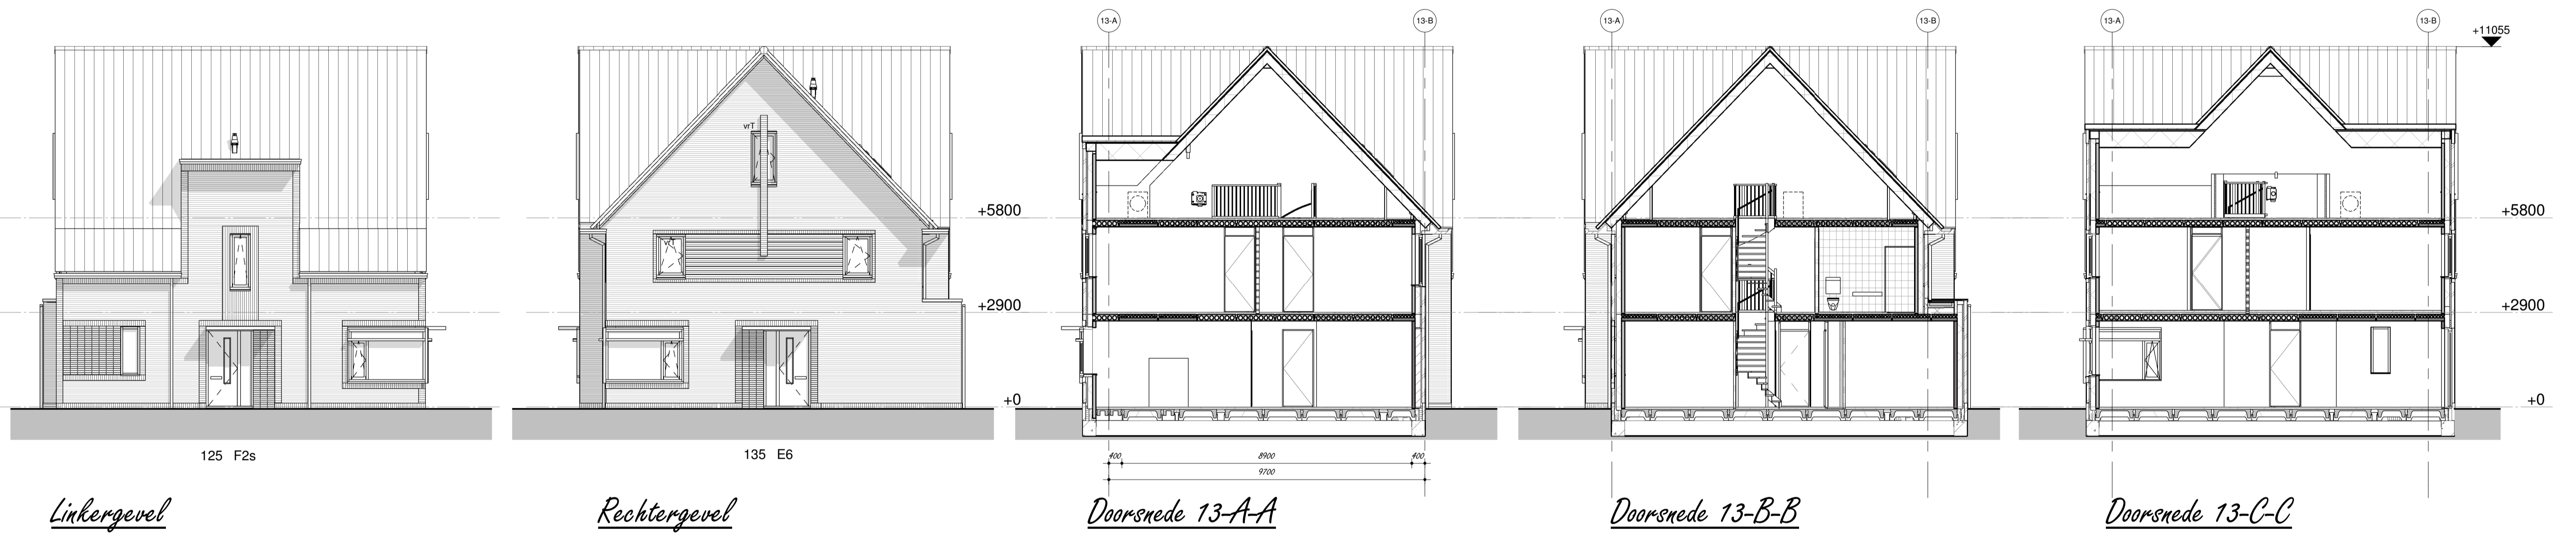


Linkergevel

Rechtergevel

Doornede 13-A-A

Doornede 13-B-B

Doornede 13-C-C

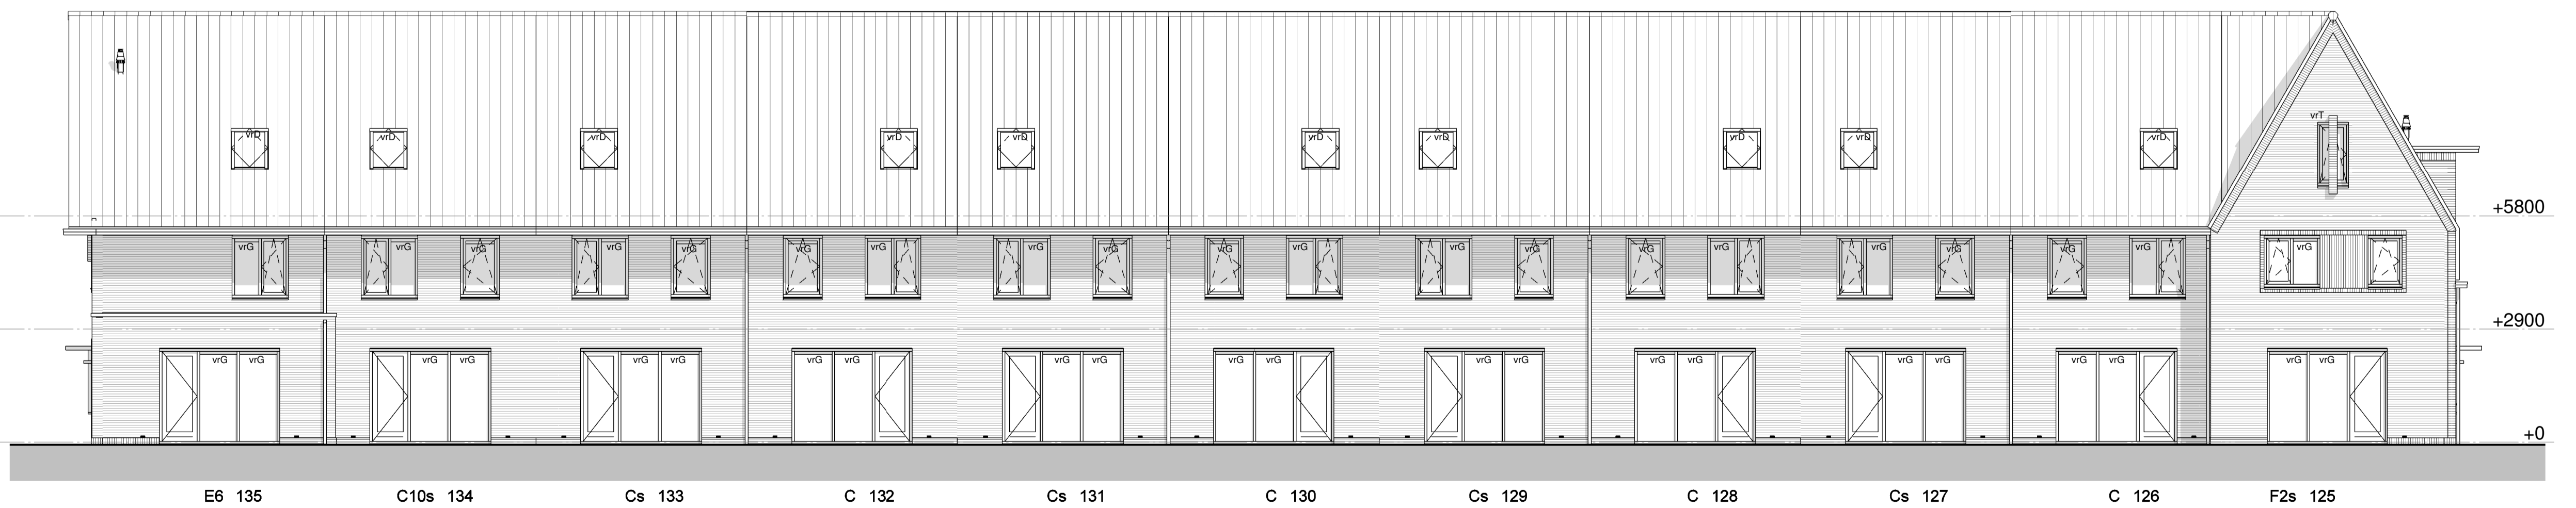

Achtergevel

project:
 Nieuwbouw 249 woningen
 Kortenoord Wageningen
 woningtype:
 Blok 13 Gevels
 datum:
 01-09-2017

schaal:
 1 : 100

