




*Begane grond*

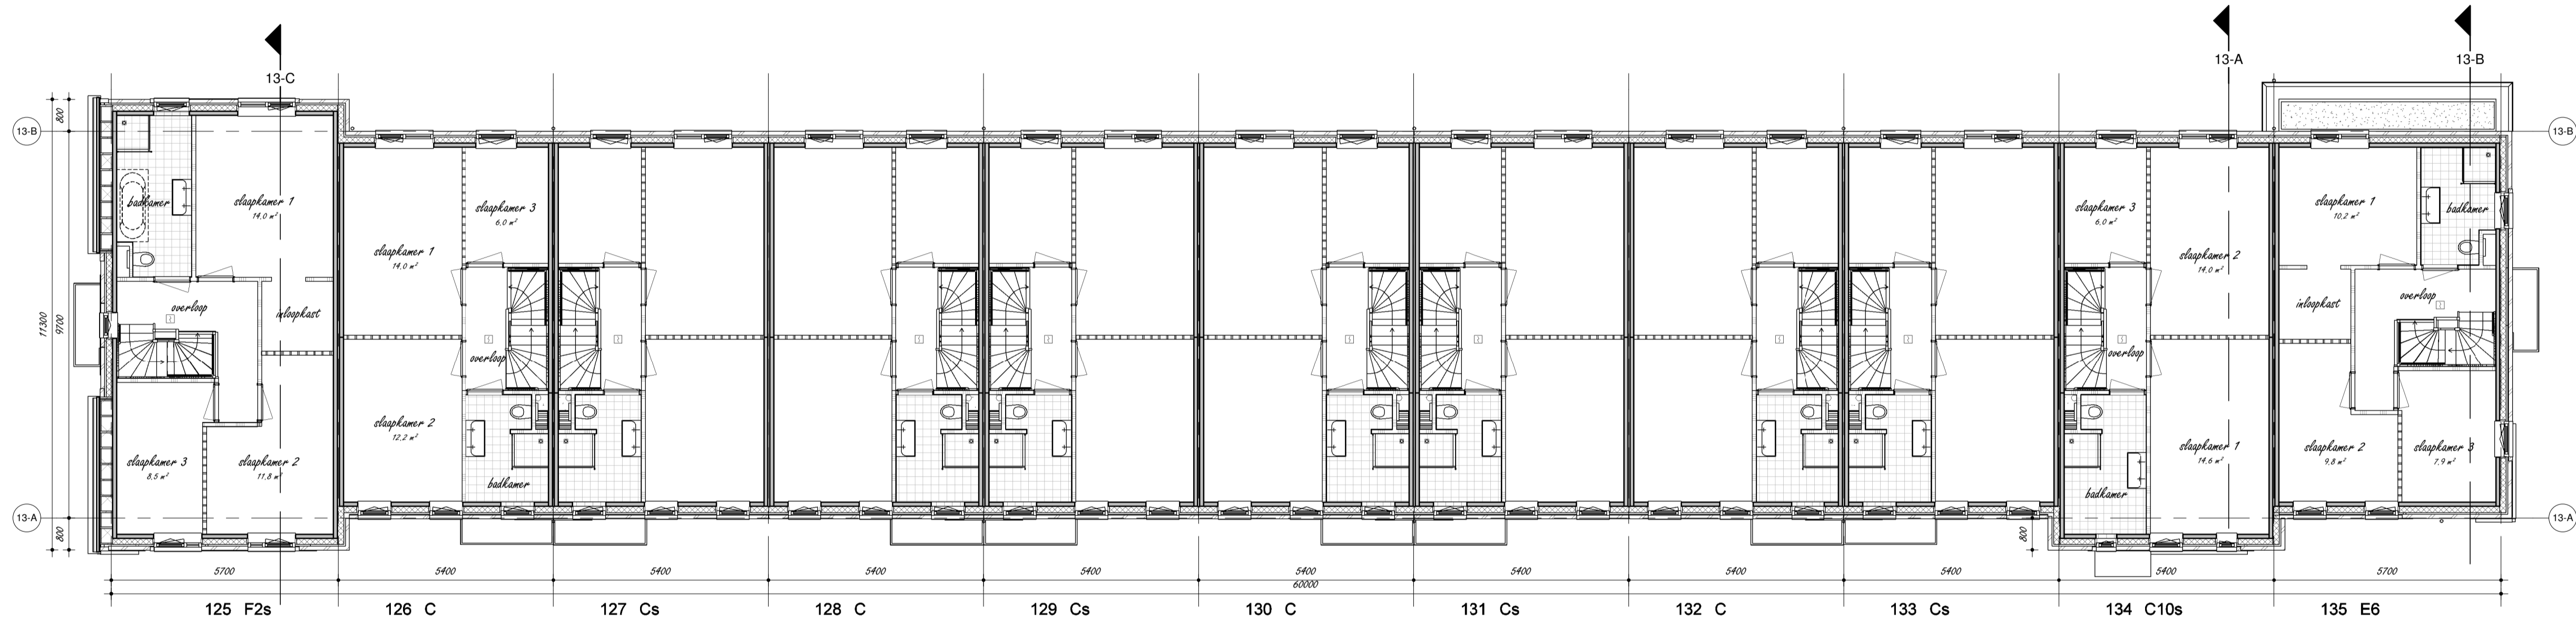

*Eerste verdieping*

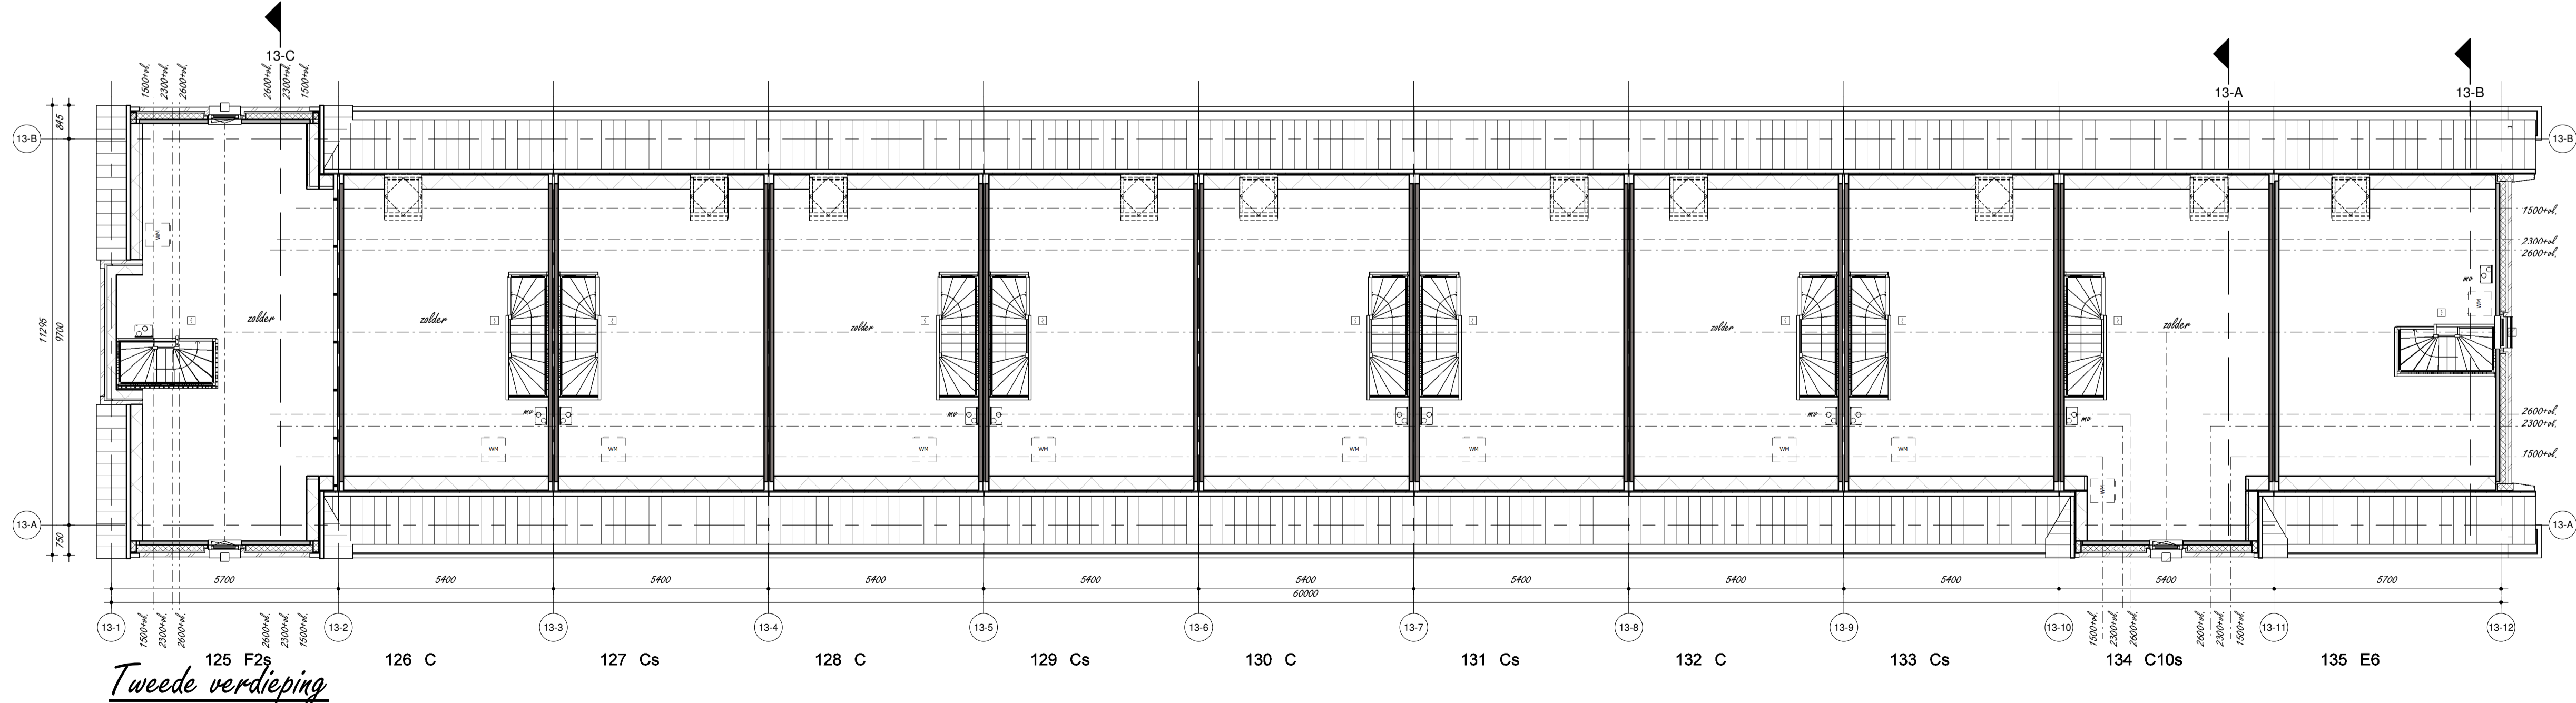

*Tweede verdieping*

project:  
 Nieuwbouw 249 woningen  
 Kortenaard Wageningen  
 woningbouw:  
 Blok 13 Plattegrond  
 datum:  
 01-09-2017